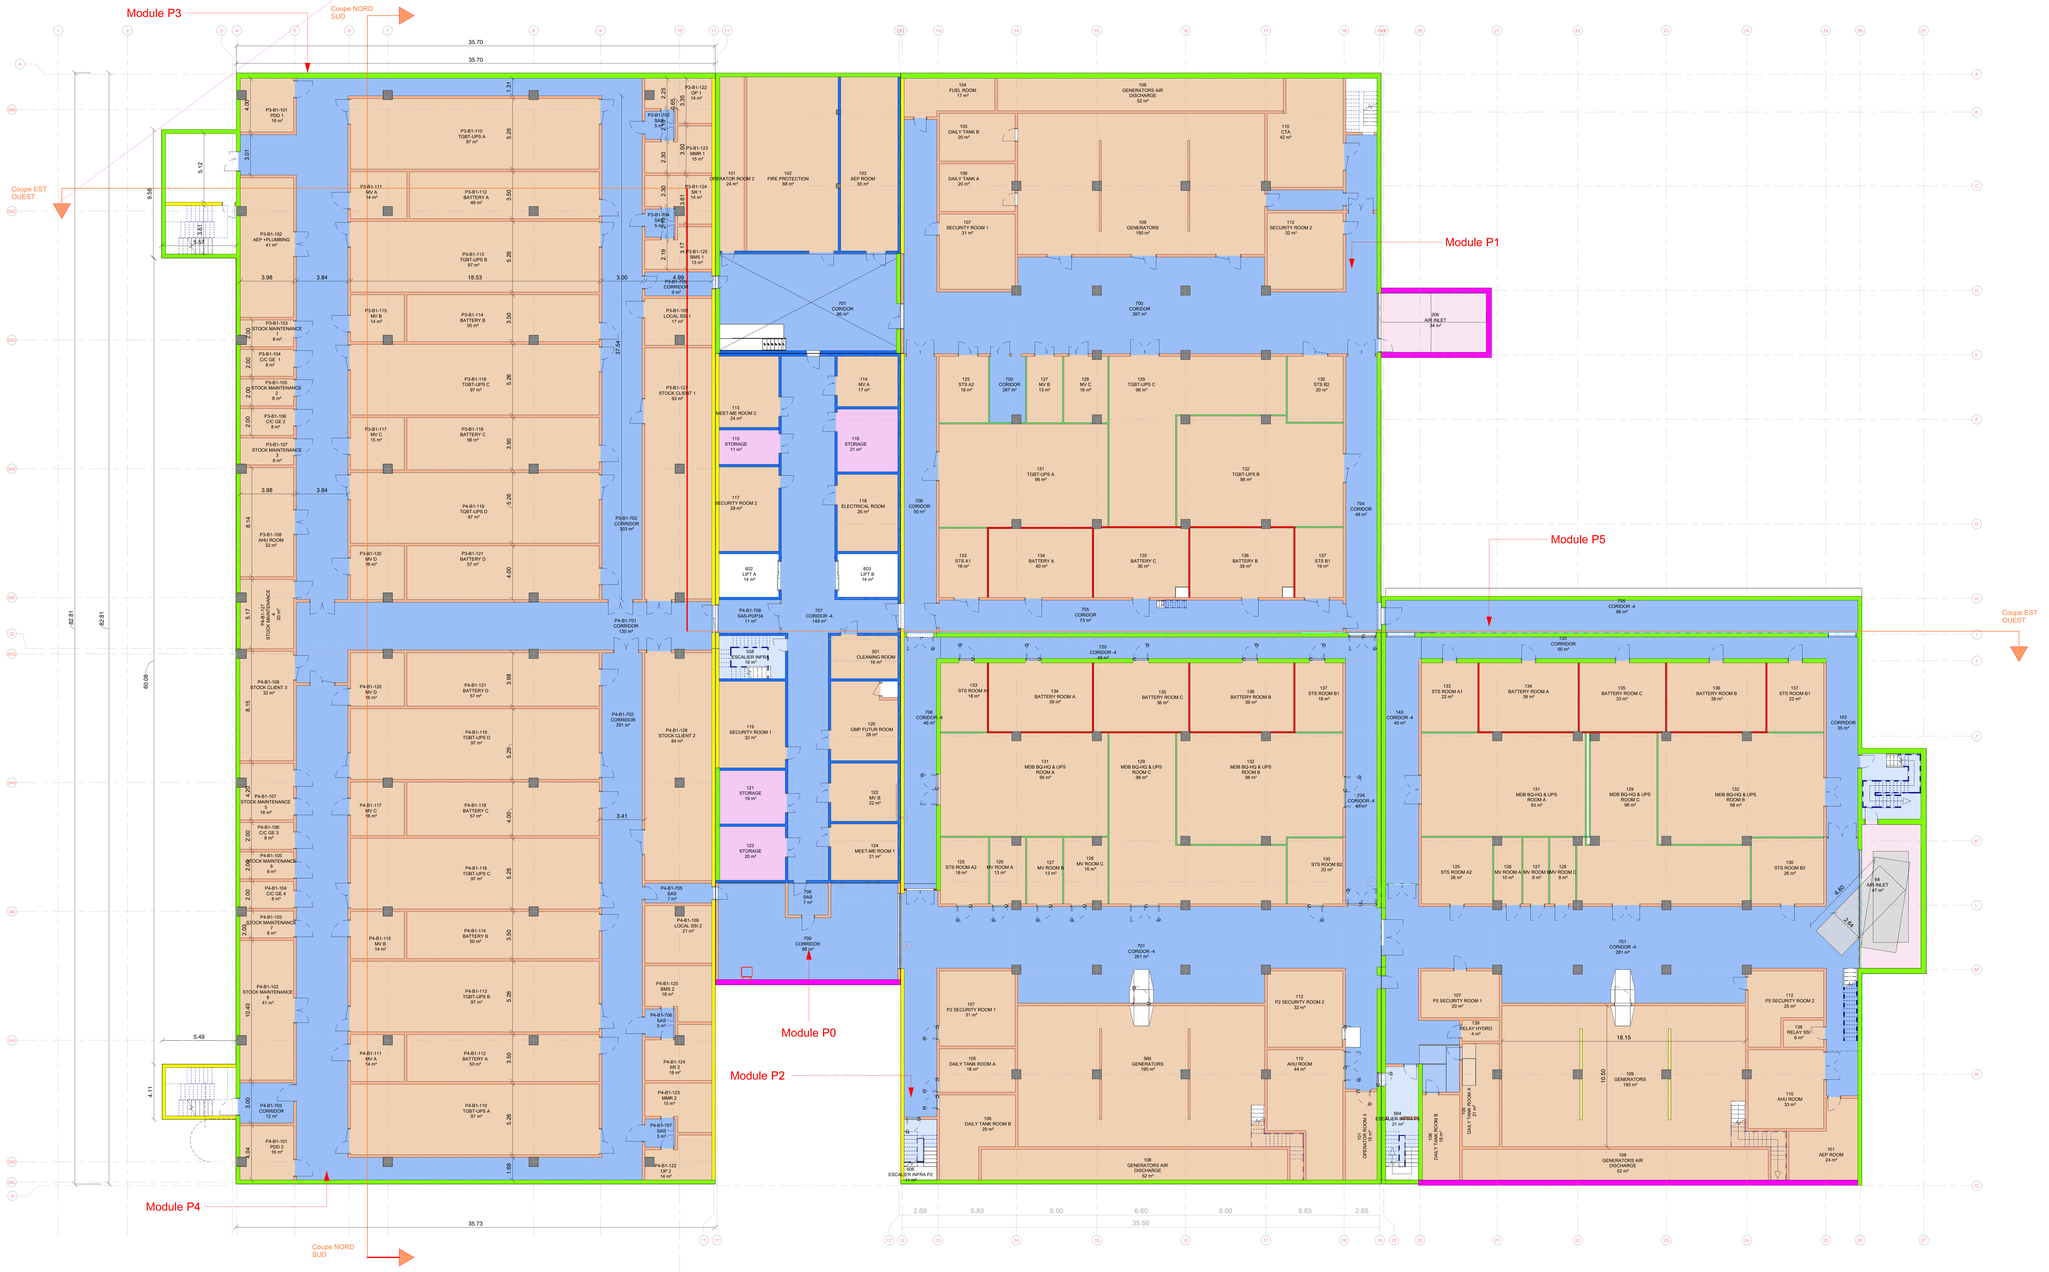

Légende

- VOILE BETON 400MM
- CLOISON PLACO 100MM
- ISOLANT 120MM
- ISOLANT 200MM
- MACONNERIE 250MM
- MACONNERIE 300 MM
- MACONNERIE 350 MM
- VOILE BA 200MM
- VOILE BA 300 – Isolant 120MM
- VOILE BA 250MM
- VOILE BA 400MM
- VOILE BA 200MM
- VOILE BA 300-ISO120MM
- VOILE BETON 250MM-ISO 120MM
- VOILE BETON 250
- VOILE BETON 300MM –ISO 120MM
- PARREAUX SANDWICH T1
- PARREAUX SANDWICH T2
- MUR FUSIBLE

Type d'occupation

- Pièce Technique
- Circulation
- Salle IT
- Surfaces technique en terrasses

N

CAP INGELEC
INGENIERIE CONCEPTION

CAP TS - Paris

8, rue Simone IFF
75012 PARIS

Téléphone : 01 80.05.12.00
Télécopie : 01.80.05.12.29

E-mail: capingenierie75@capingelec.com
Internet : www.capingelec.com

TELEHOUSE

1 rue Pablo Picasso
78114 - Magny-les-Hameaux

2AMH
ARCHITECTES

2AMH
Tél : 01 55 96 19 99
Email : admin@2amh.fr

4 Avenue d'Alsace Lorraine
94000 CHAMPIGNY-SUR-MARNE

TH3 EXTENSION - DATA CENTER

T-TD25006

00

ARCHITECTURE

Titre du plan :

Plan du niveau P0.P34-B1

Ind.	Date	Sommaire des modifications	Dessinateur	Vérificateur	Approbateur
A	27/02/25	EDITION INITIALE	DAMH	CAPINGELEC	DAMH

ECH 1/120 Format : A0
Folio : 01

TH3	PC ANX							
SITE	P34	PC	00	100	ARC	2AM	PLN	B1	A
	BÂTIMENT	PHASE	N° LOT	NUMERO	MACRO LOT	EMETTEUR	TYPE	NIVEAU	INDICE

Référence Archi : 2241

Référence Chrono : T-TD25006 ok