

Origine du relevé de terrain : Relevé photogrammétrique par le cabinet GE Sintégra

23/04/2025	1 ère version	A. Girault	S. Lambert	
Date	Nature de la modification	Dessiné	Vérifié	Indexé

Phase de travaux : DAET

Validité : -



Echelle : 1/250 Folio : 1

LES KARELLIS
TSD6 Chaudannes Express
Plan d'aménagement Gare aval
Vues en plan

Format : A2 PLAN N° 2608-23-00



E.R.I.C
13, bis rue de la Tuilerie
38170 Seyssinet Pariset
Tél. : 04 38 12 35 10
Fax. : 04 76 70 19 88
eric@cabinet-eric.com

Reproduction interdite (loi du 11 Mars 1957)

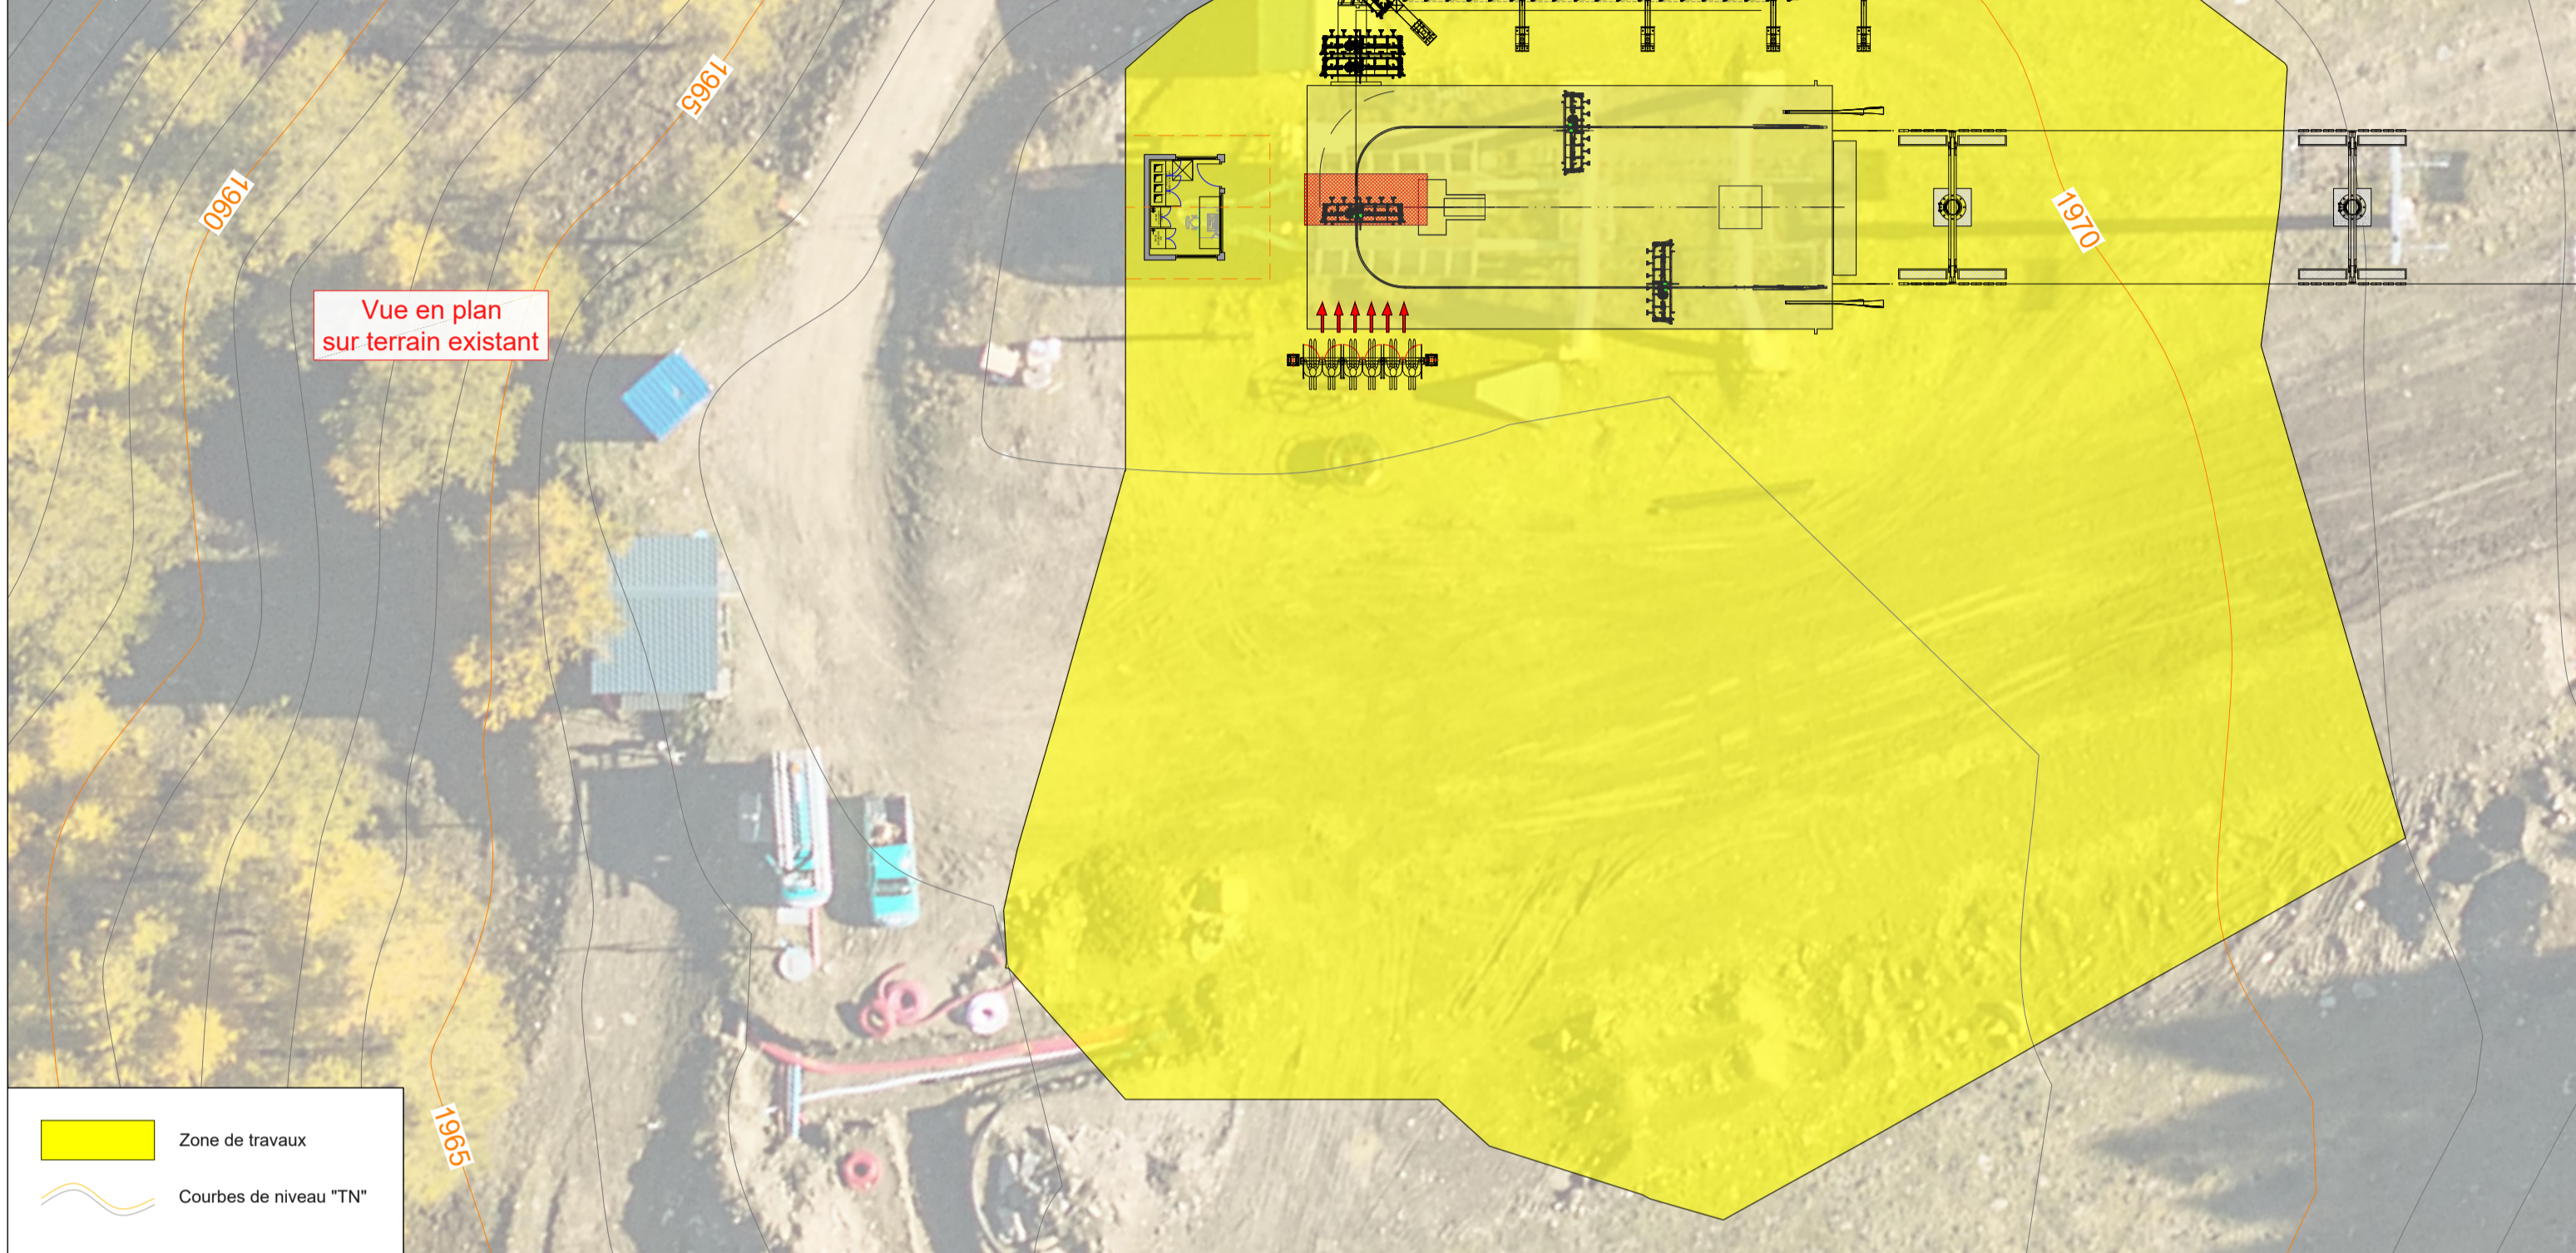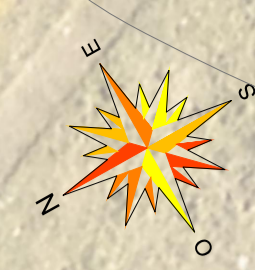

Zone de travaux

Courbes de niveau "TN"

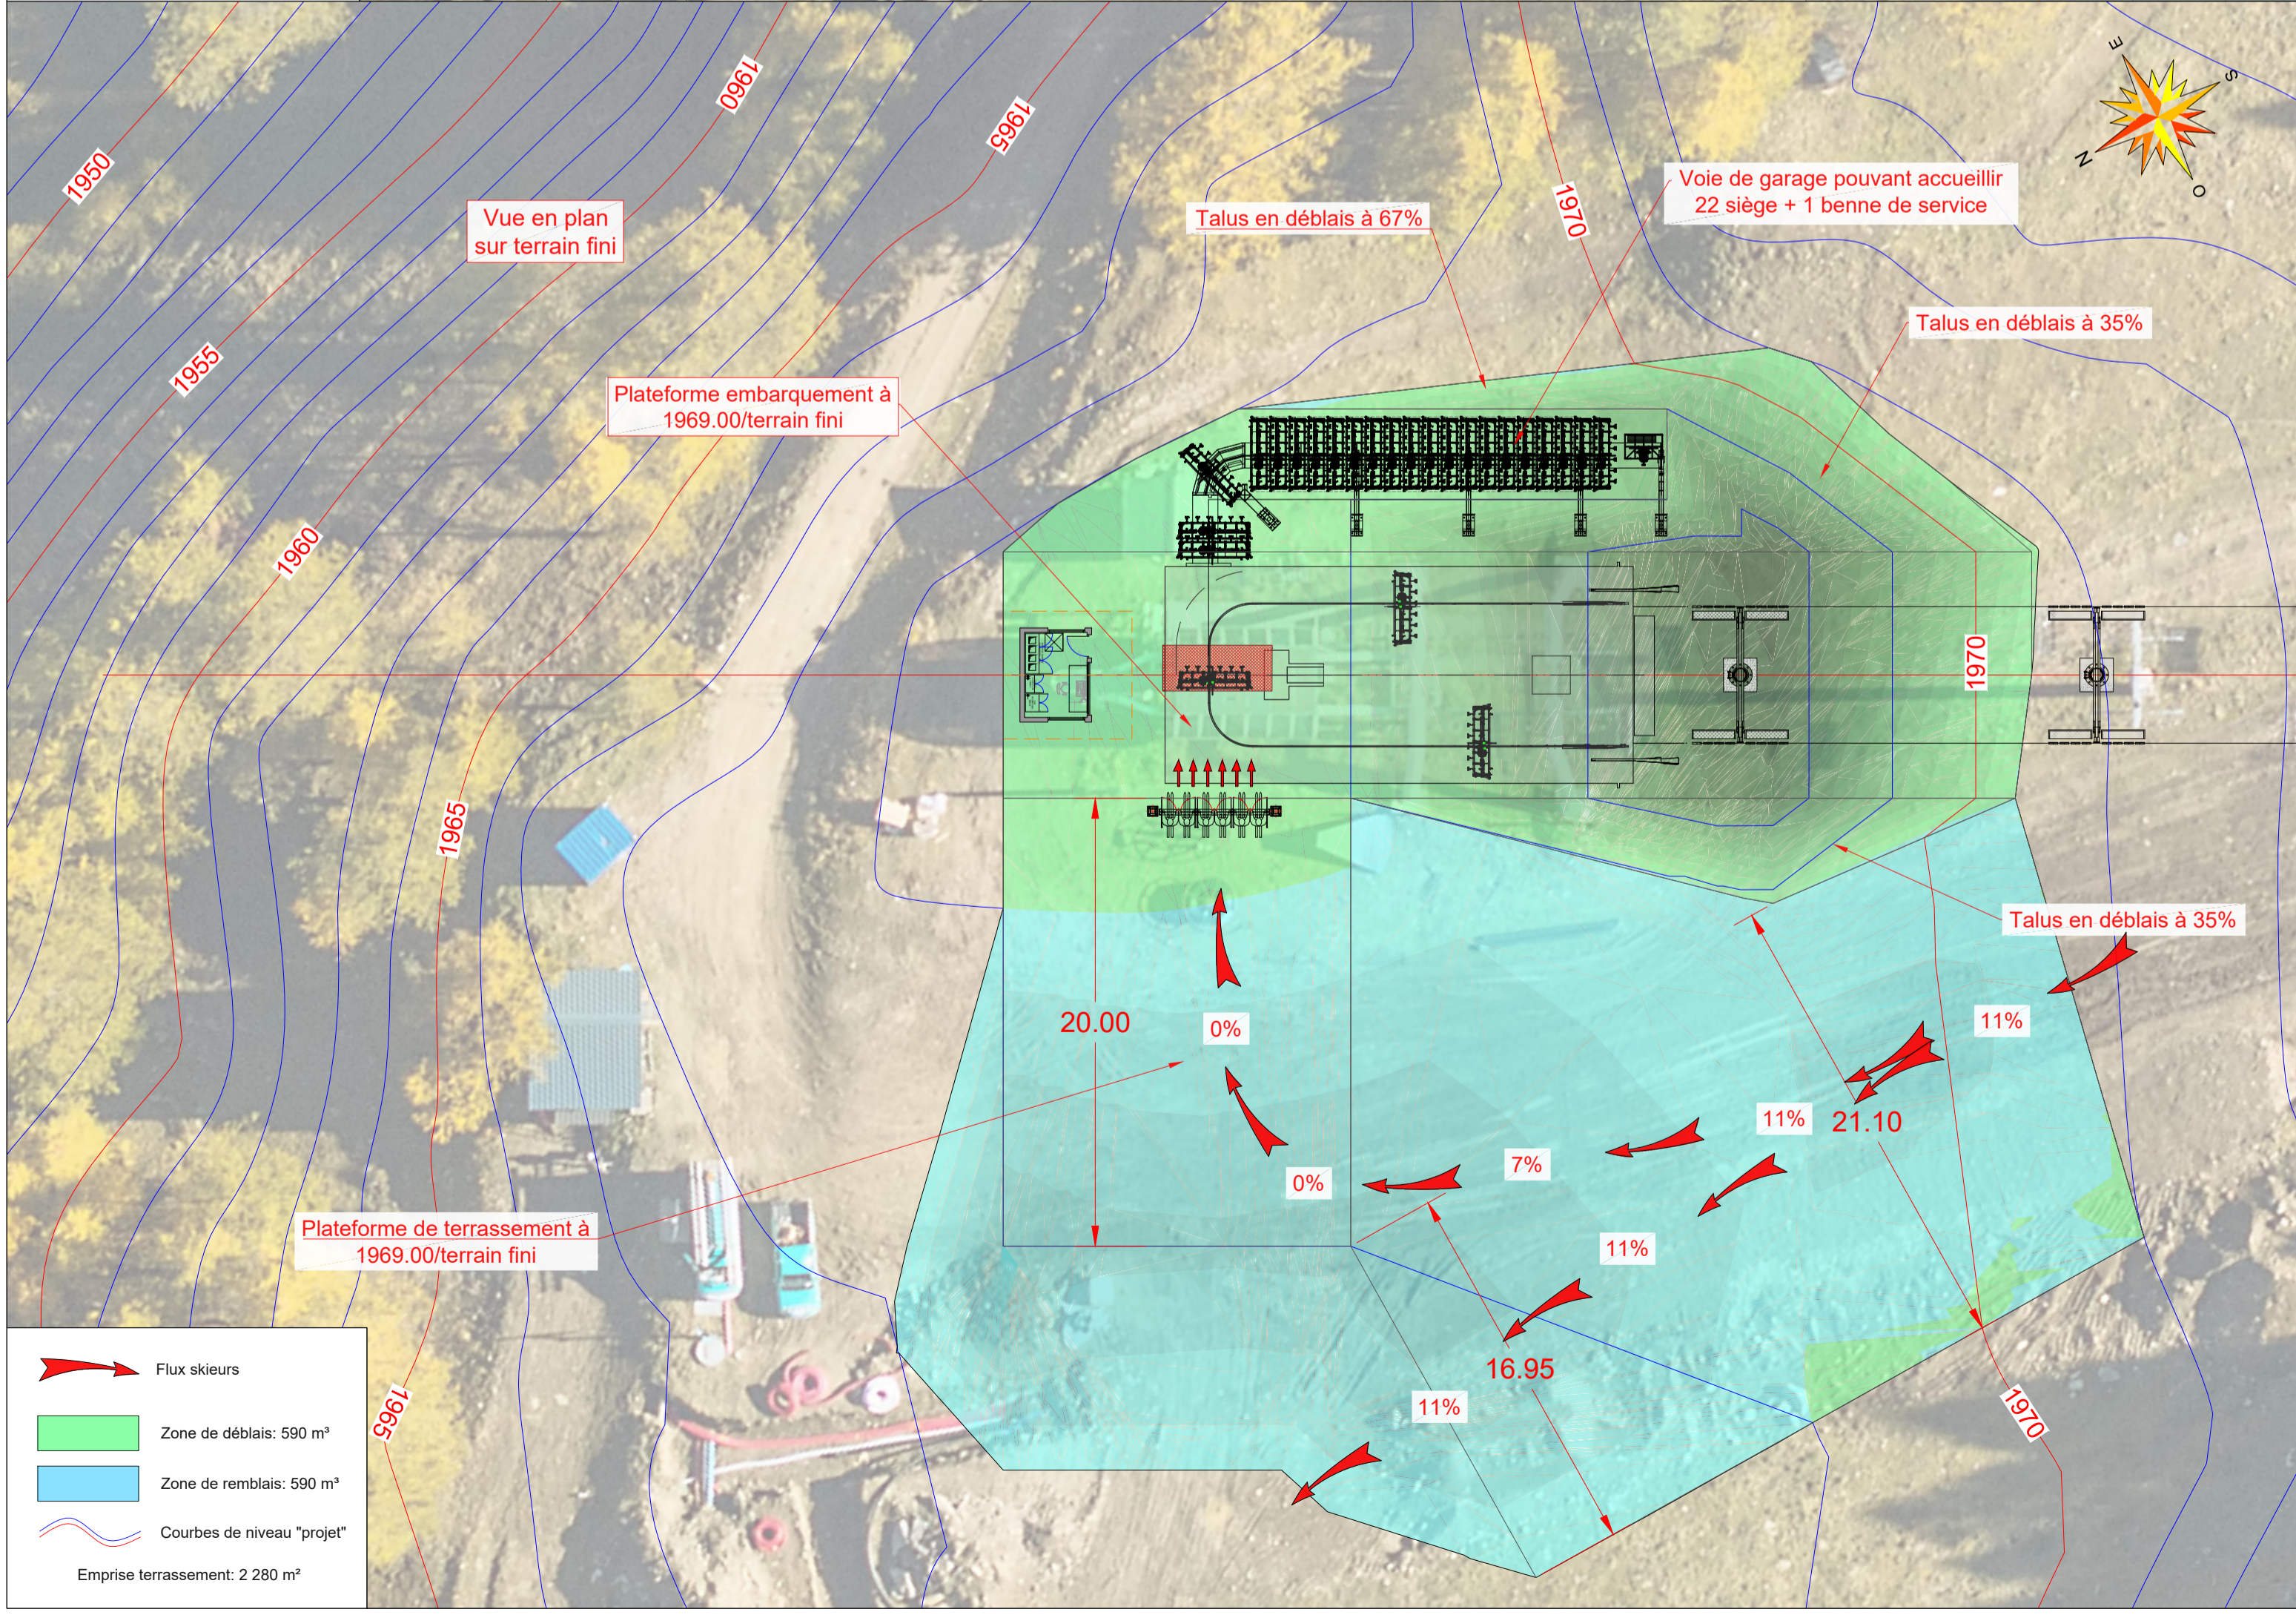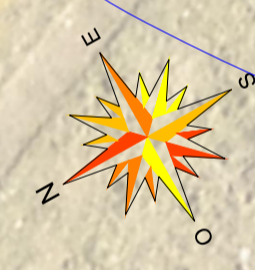

Flux skieurs

Zone de déblais: 590 m³

Zone de remblais: 590 m³

Courbes de niveau "projet"

Emprise terrassement: 2 280 m²