



PORNICHET - 44



Marché de conception
réalisation pour le
réaménagement des ports
de plaisance de Pornichet

$\pm 0.00\text{m CM} : -2.927\text{m NGF}$



Agence de NANTES
2 rue des Meuniers
44220 COUERON
Tél : 02 40 86 44 77

www.charier.fr

PLAN DE LA DIGUE DU PORT D'ECHOUAGE

Charier\Conception-réalisation CEP Pornichet - Interne Charier - Inter


Indice	Date	Etabli	Vérfié	Validé	Suivi des modifications	Etat
A	25/07/2025	ELG	ALC	MC	1ère diffusion	-
B	03/10/2025	ELG	ALC	MC	Mise à jour	

Echelle(s) :	Voir plan	Format :	A3	Folio :	1/4	Nivellement :	COTE MARINE (CM)	Sys. coord. Projection :	RGF93-CC47
--------------	-----------	----------	----	---------	-----	---------------	-------------------	--------------------------	------------

EMETTEUR	ENTITE	NUMERO INTERNE	DOCUMENT	PHASE D'ETUDE	THEME	N° DOCUMENT	INDICE	STATUT
CHA	NA C	24009	PLA	PRO	CPT	0104	B	PRO

VUE EN PLAN

Echelle 1/750e

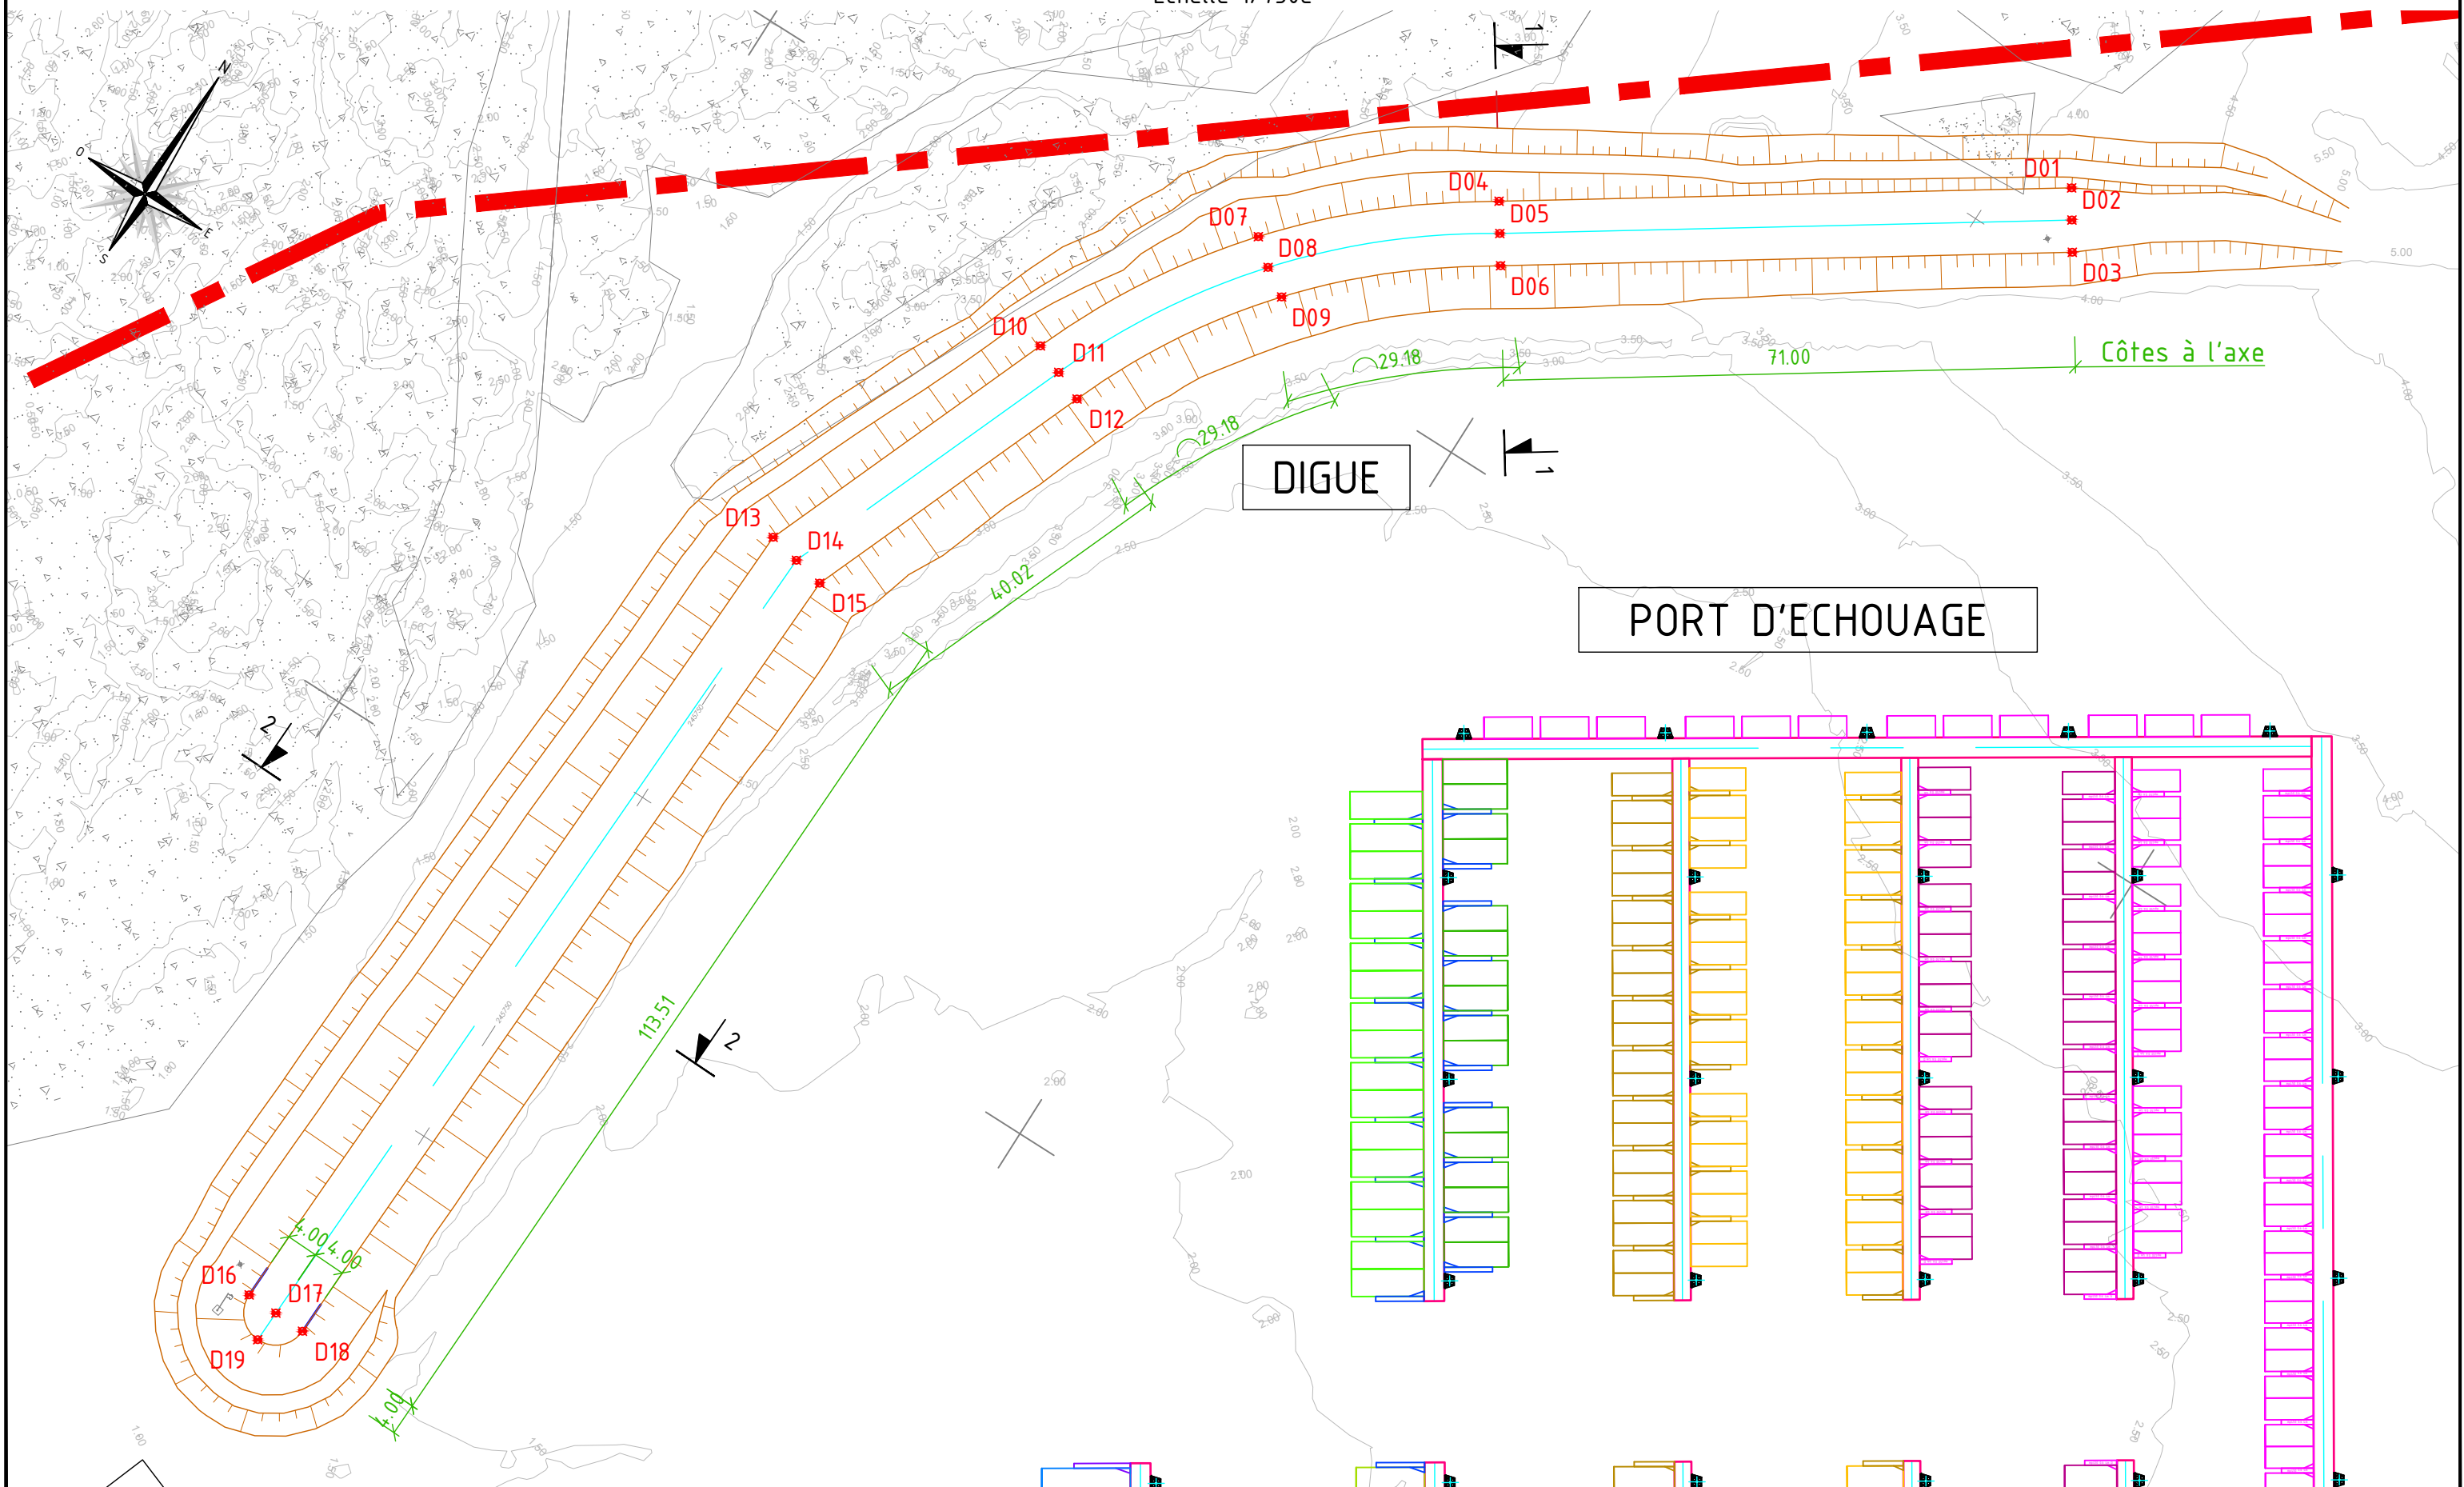

PORNICHET - 44 - Marché de conception réalisation pour le réaménagement des ports de plaisance de Pornichet

Echelle(s) : 1/750e

Format : A3

Folio : 2/4

Date : 07/10/2025

DIGUE DU PORT D'ECHOUAGE

EMETTEUR	ENTITE	NUMERO INTERNE	DOCUMENT	PHASE D'ETUDE	THEME	N° DOCUMENT	INDICE	STATUT
CHA	NA C	24009	PLA	PRO	CPT	0104	B	PRO

COORDONNÉES D'IMPLANTATION DE LA DIGUE


D01	1295747.463	6242968.905
D02	1295749.635	6242965.553
D03	1295751.808	6242962.200
D04	1295688.347	6242929.487
D05	1295690.571	6242926.162
D06	1295692.787	6242922.832
D07	1295665.471	6242909.805
D08	1295668.528	6242907.224
D09	1295671.908	6242905.027
D10	1295649.876	6242883.893
D11	1295653.555	6242882.326
D12	1295657.235	6242880.758
D13	1295634.565	6242846.097
D14	1295638.534	6242845.239
D15	1295642.502	6242844.381
D16	1295629.930	6242731.958
D17	1295633.928	6242731.823
D18	1295637.926	6242731.688
D19	1295633.793	6242727.826

COUPE 1-1

Echelle 1/100e

Port d'échouage

Baie de Pornichet

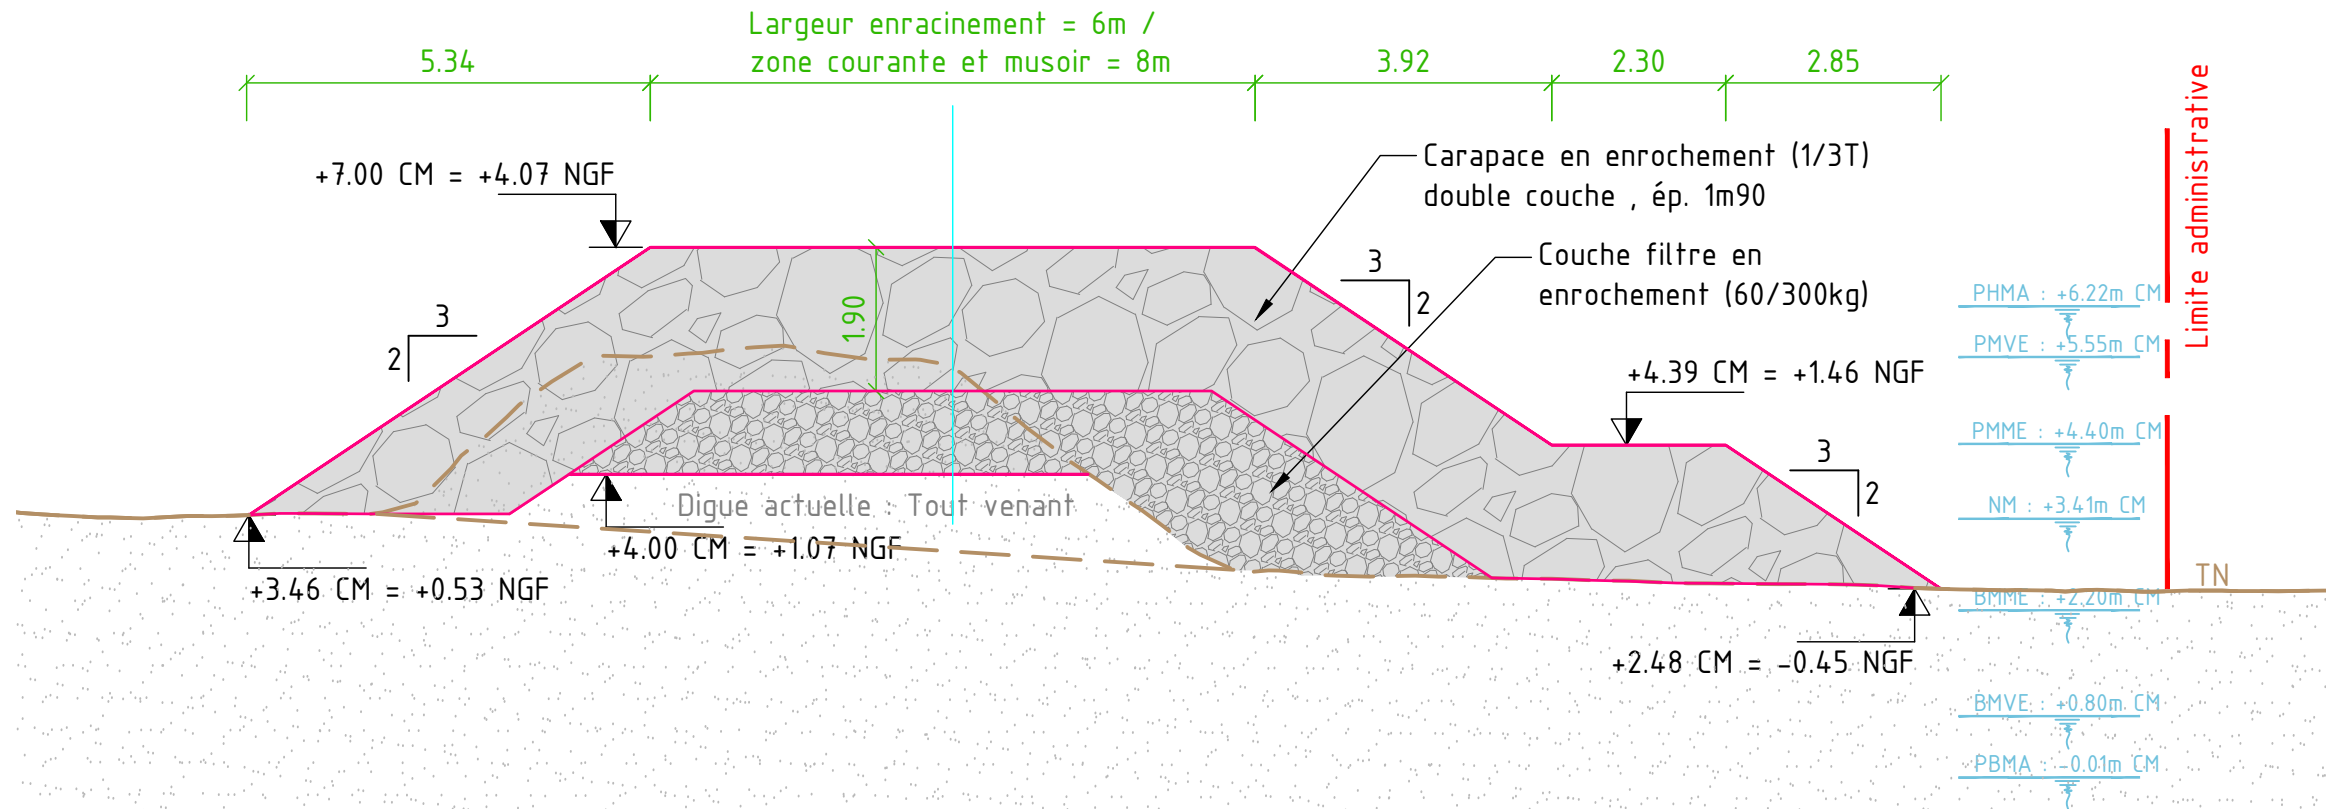

COUPE 2-2

Echelle 1/100e

Port d'échouage

Baie de Pornichet

