VUE EN PLAN
Echelle 1/500e

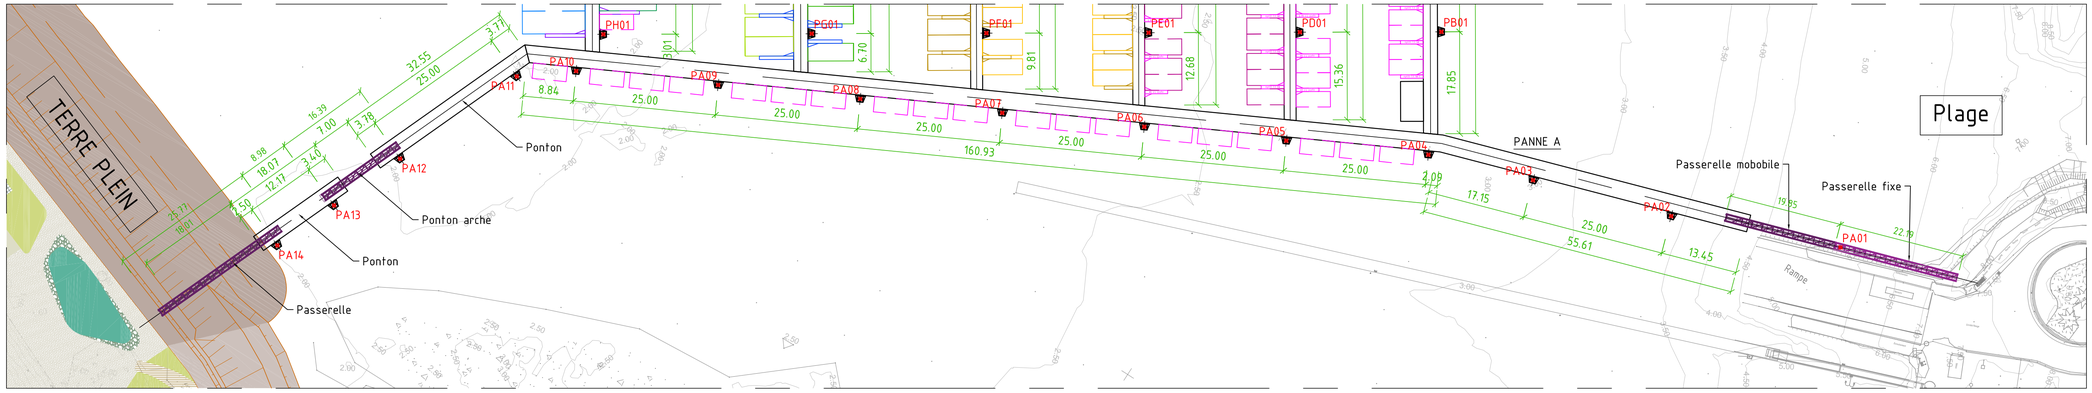
TERRE PLEIN
Plage
PANNE A
Ponton
Ponton arche
Ponton
Passerelle
Passerelle mobobile
Passerelle fixe
Rampe
PA01
PA02
PA03
PA04
PA05
PA06
PA07
PA08
PA09
PA10
PA11
PA12
PA13
PA14
PH01
PG01
PF01
PE01
PD01
PB01
160.93
55.61
32.55
25.00
25.00
25.00