VILLE DE PORNICHET

opération : **"PORT DE PORNICHET"**

REAMENAGEMENT DU PORT
DE PLAISANCE
44380 Pornichet

Maître d'ouvrage : client [MO] Ville de Pornichet
Adresse : 120, av Général de Gaulle
CS 40120
44380 Pornichet
Tél: 02 40 11 58 55

architecte et paysagiste : concept [ARC, PAY] ROUGERIE+TANGRAM
Péniche Saint-Paul
Port des Champs-Élysées - 75008 Paris
Tél: 01 42 66 53 37

BET : structure [STR] LEGENDRE Construction
Adresse : 4, Rue Vasco de Gama
BP 20021
44801 Saint Herblain
Tél: 02 40 58 12 60

électricité [ELEC] NOM
Adresse :
Tél: 04 00 00 00 00

économie [ECO] NOM
Adresse :
Tél: 04 00 00 00 00

contrôleur technique : bureau de contrôle [BCT] NOM
Adresse :
Tél: 04 00 00 00 00

Constructeur [Co] LEGENDRE Génie-civil
Adresse : 4, Rue Vasco de Gama
BP 20021
44801 Saint Herblain
Tél: 02 40 58 80 80

Thermique [TH] LEGENDRE Construction
Adresse : 4, Rue Vasco de Gama
BP 20021
44801 Saint Herblain
Tél: 02 40 58 12 60

fluides [FL] NOM
Adresse :
Tél: 04 00 00 00 00

acoustique [AC] LEGENDRE Construction
Adresse : 4, Rue Vasco de Gama
BP 20021
44801 Saint Herblain
Tél: 02 40 58 12 60

coordonnateur SPS [SPS] NOM
Adresse :
Tél: 04 00 00 00 00

autres :

document : **Plan des revêtements**

-

échelle : 1/500e — format papier : Var

date création : Octobre 2025 — établi par : — vérifié par :

	n° d'affaire	phase	émetteur	bâtiment	type	niveau	indice
n° du plan :	23.24	APD	R+T	EXT	PLN	RDC	C

modifications :			
	.....	.....	0

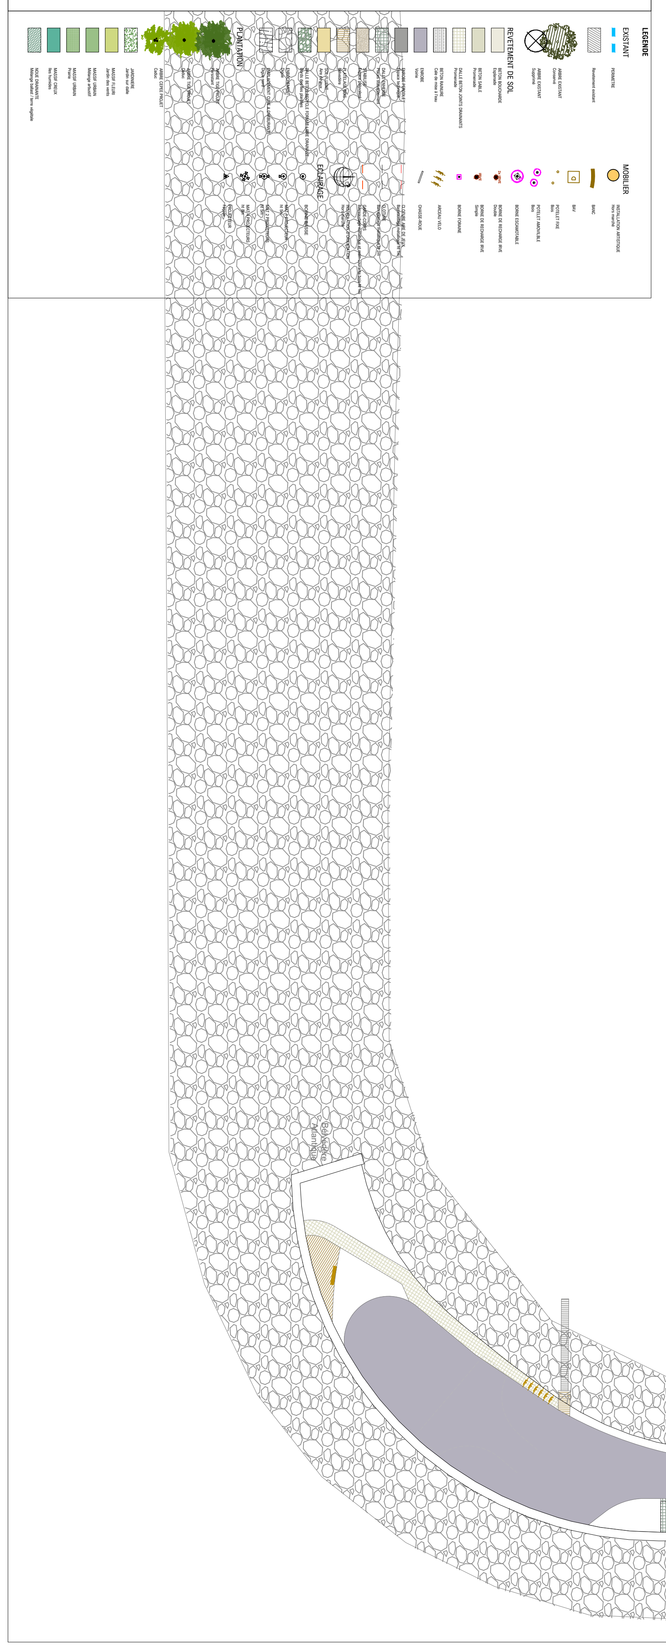
LEGENDE
EXISTANT
MOBILIER
REVETEMENT DE SOL
PLANTATIONS
PLANTATIONS
Mobilier urbain
Mobilier urbain
Mobilier urbain