




FACADE NORD-OUEST Parking Silo

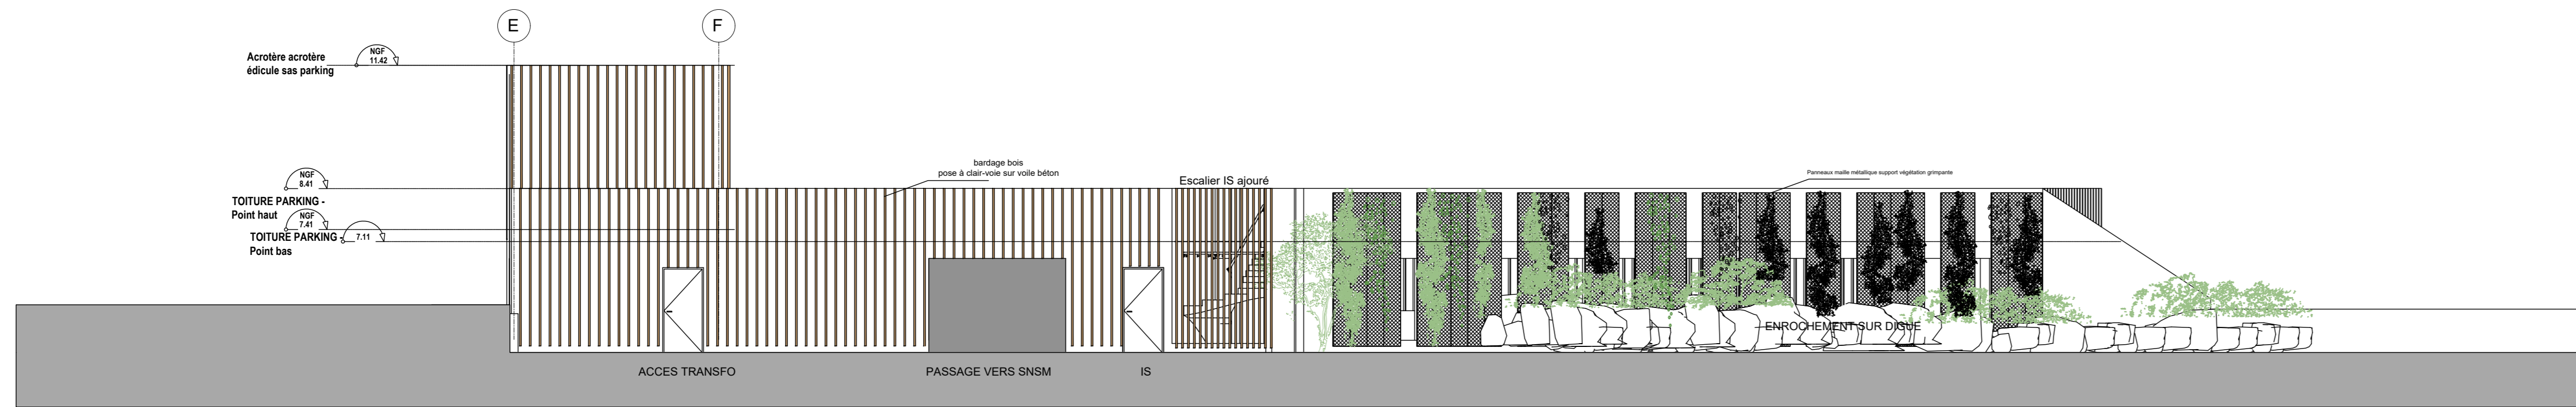


FACADE SUD Parking silo

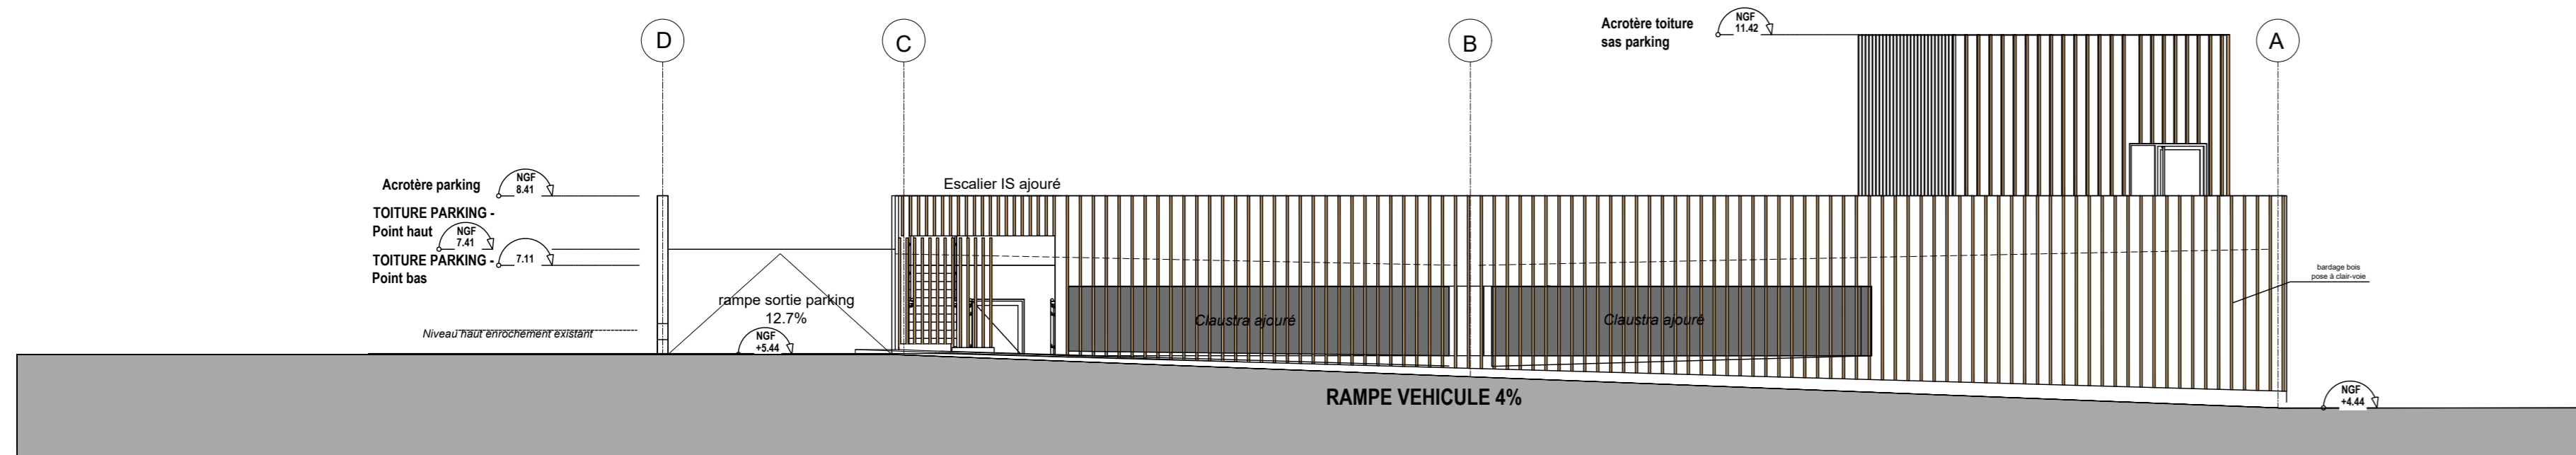

FACADE NORD-EST Parking silo

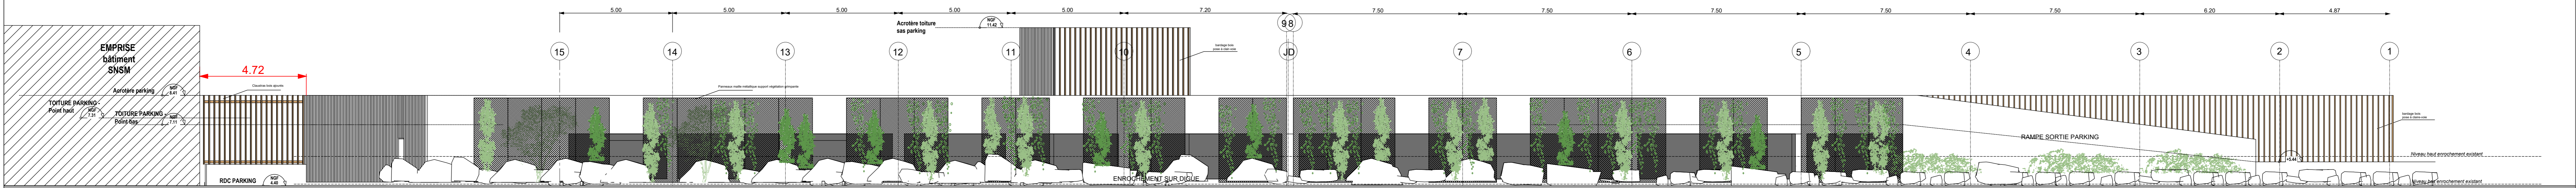

FACADE SUD-EST Parking silo

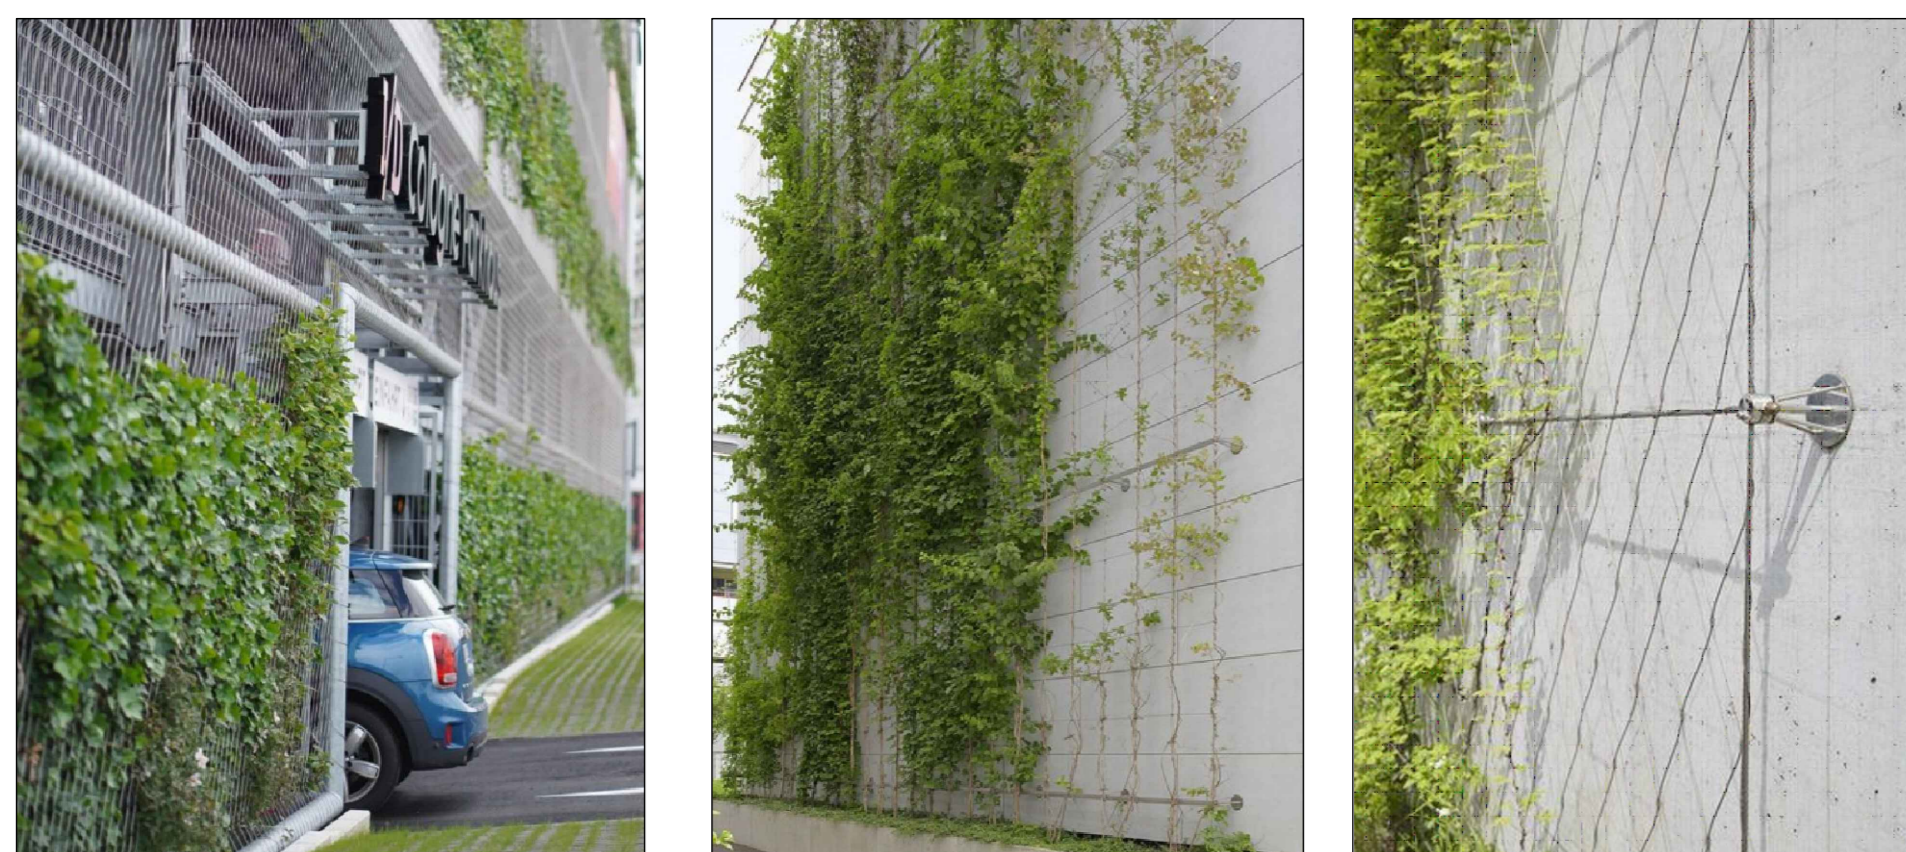

VILLE DE PORNICHET
opération "PORT DE PORNICHET"

REAMENAGEMENT DU PORT DE PLAISANCE
44380 Pornichet

Maitre d'ouvrage : SEMCEP
122, av. Général de Gaulle
44380 Pornichet

architecte et paysagiste : ROUGERIE+TANGRAM
Rouerie+Tangram
Paris 75008 Paris
Tel: 01 42 66 53 37

Constructeur : LEGENDRE Génie-civil
44801 Saint-Herban
BP 30021
Tel: 02 40 58 80 80

BET : études d'archi : LEGENDRE Construction
44801 Saint-Herban
BP 30021
Tel: 02 40 58 12 60

études d'archi : HORIZONS
35580 Goven
Tel: 02 91 93 30

coordination : APAVE
44801 Saint-Herban
BP 30021
Tel: 02 40 58 80 10

coordination : ATAE
44320 Saint-Sébastien sur Loire
Tel: 02 51 71 93 30

autres : PA 19-2a - PAR - Façades Parking silo

document : PA 19-2a - PAR - Façades Parking silo

échelle : 1/100e
date création : Janvier 2026

format papier : A0
vérifié par :

n° du plan	phase	émetteur	bâtiment	type	niveau	indice
23.24	PA	AC	PAR	PLN		

modifications :

ROUGERIE+TANGRAM
122, av. Général de Gaulle
44380 Pornichet
Tel: 01 42 66 53 37