



SANITAIRES DES DIGUES - Coupe sur rampe d'accès PMR

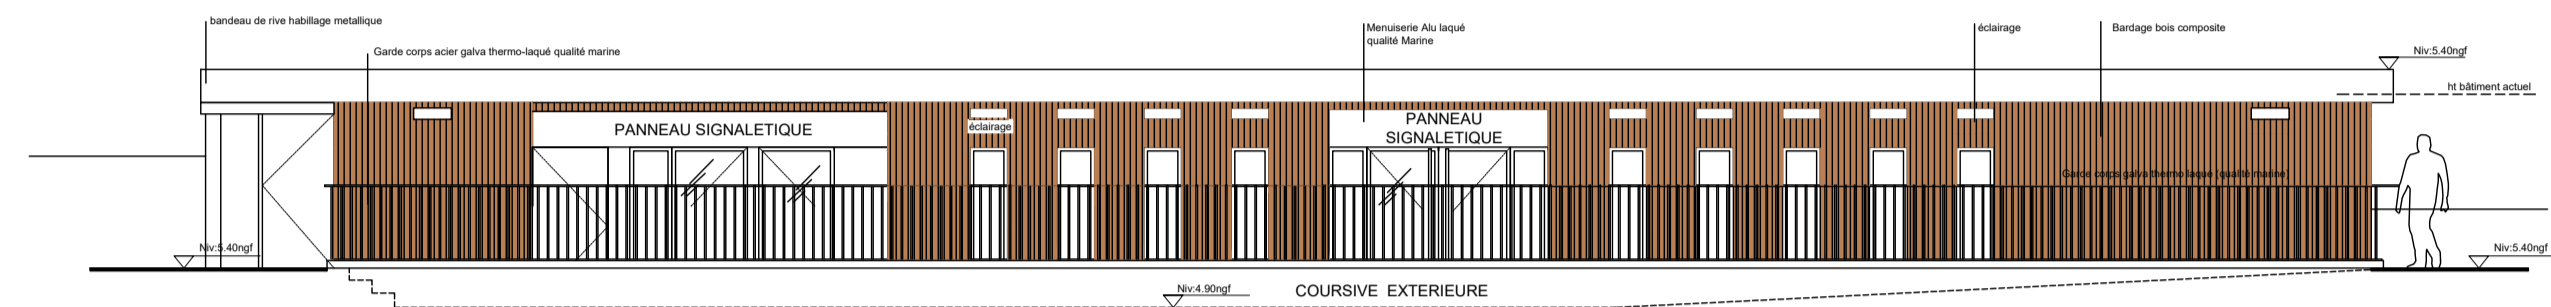



SANITAIRES DES DIGUES - Façade sur port

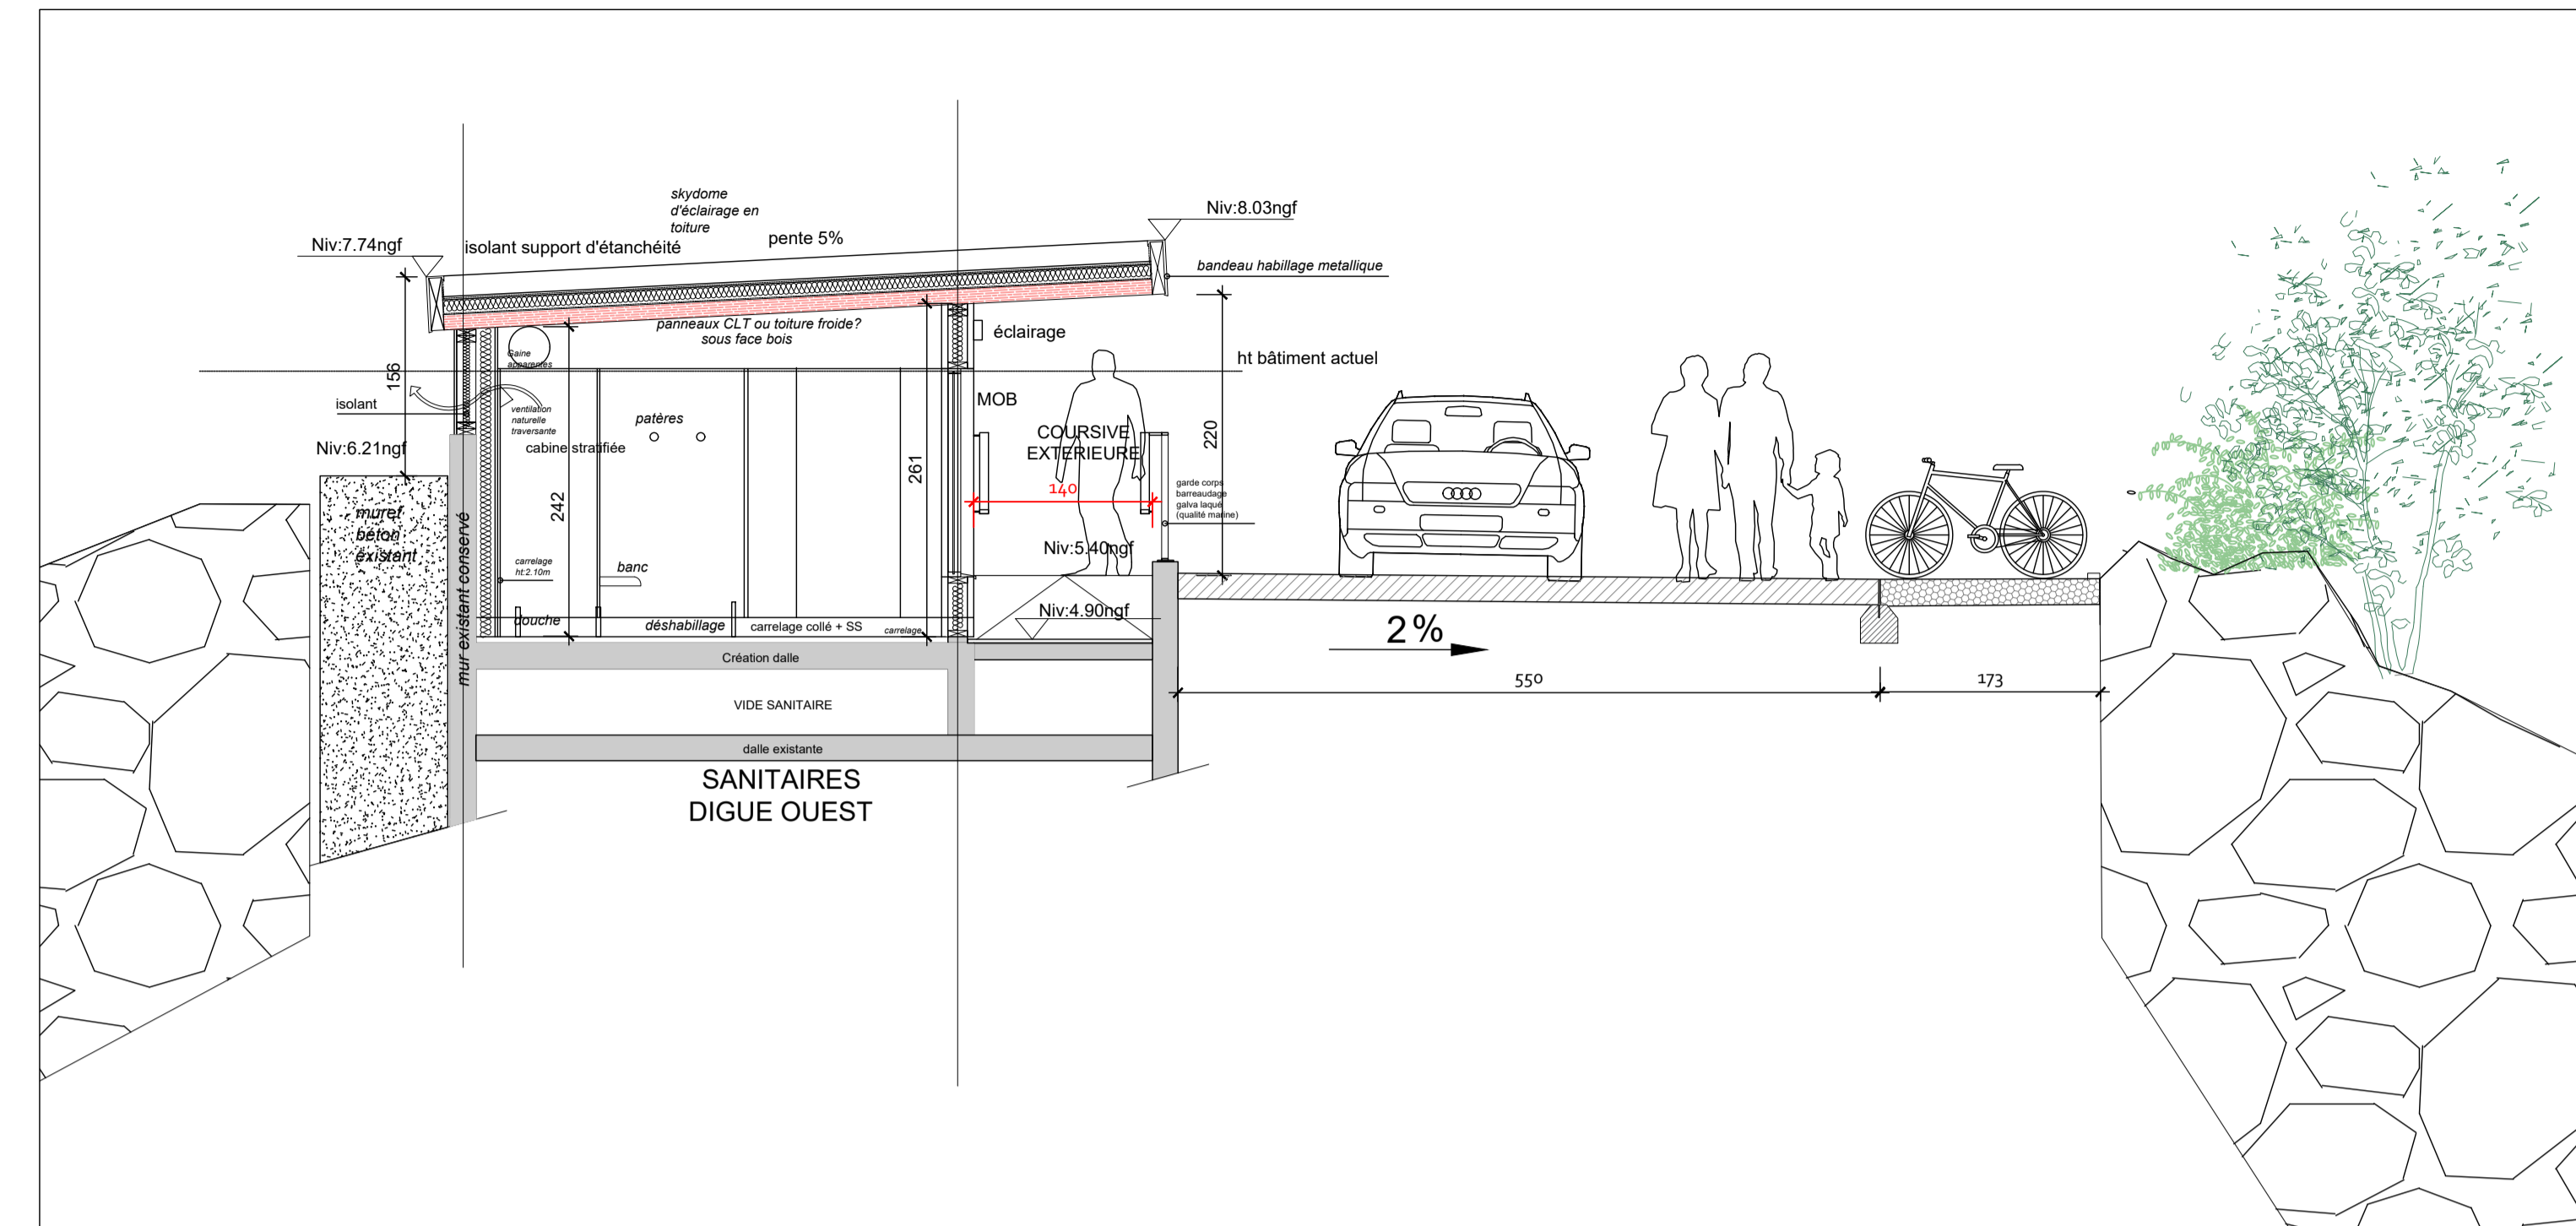

COUPE SANITAIRES DIGUE - Ech : 1/50

FACADES SANITAIRES DIGUE - Ech : 1/100

PLAN SANITAIRES DIGUE - Ech: 1/50

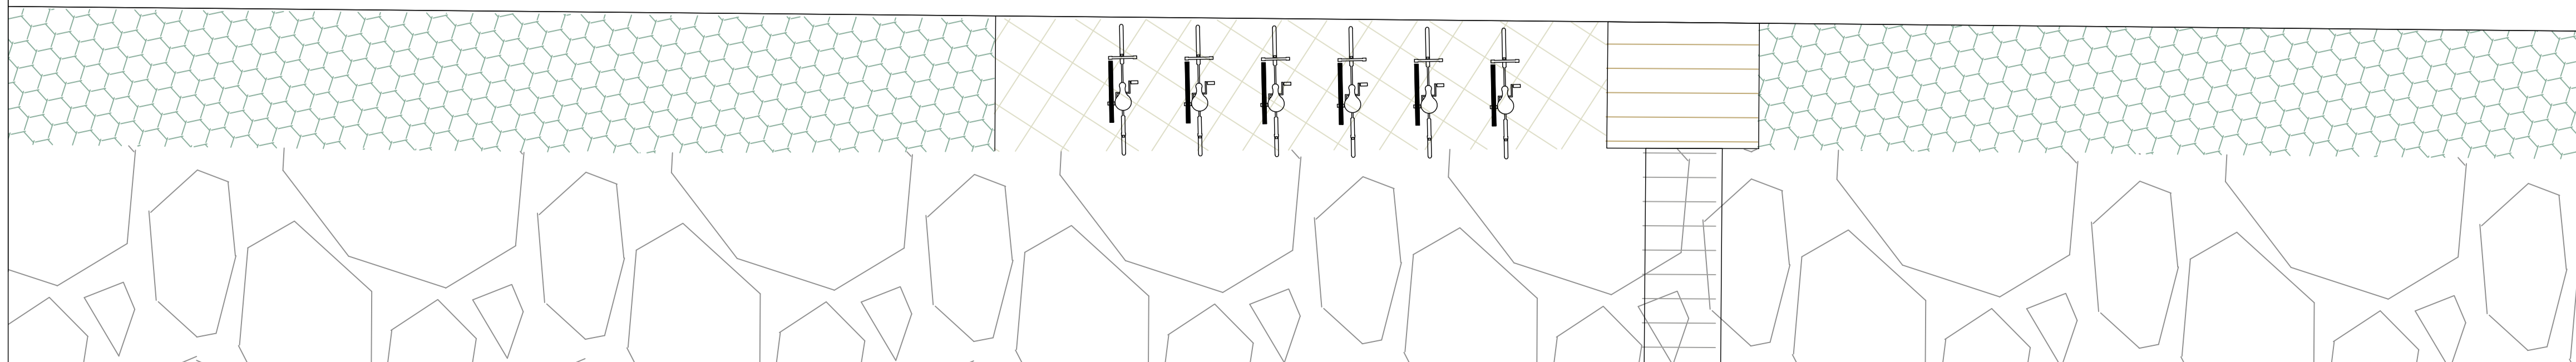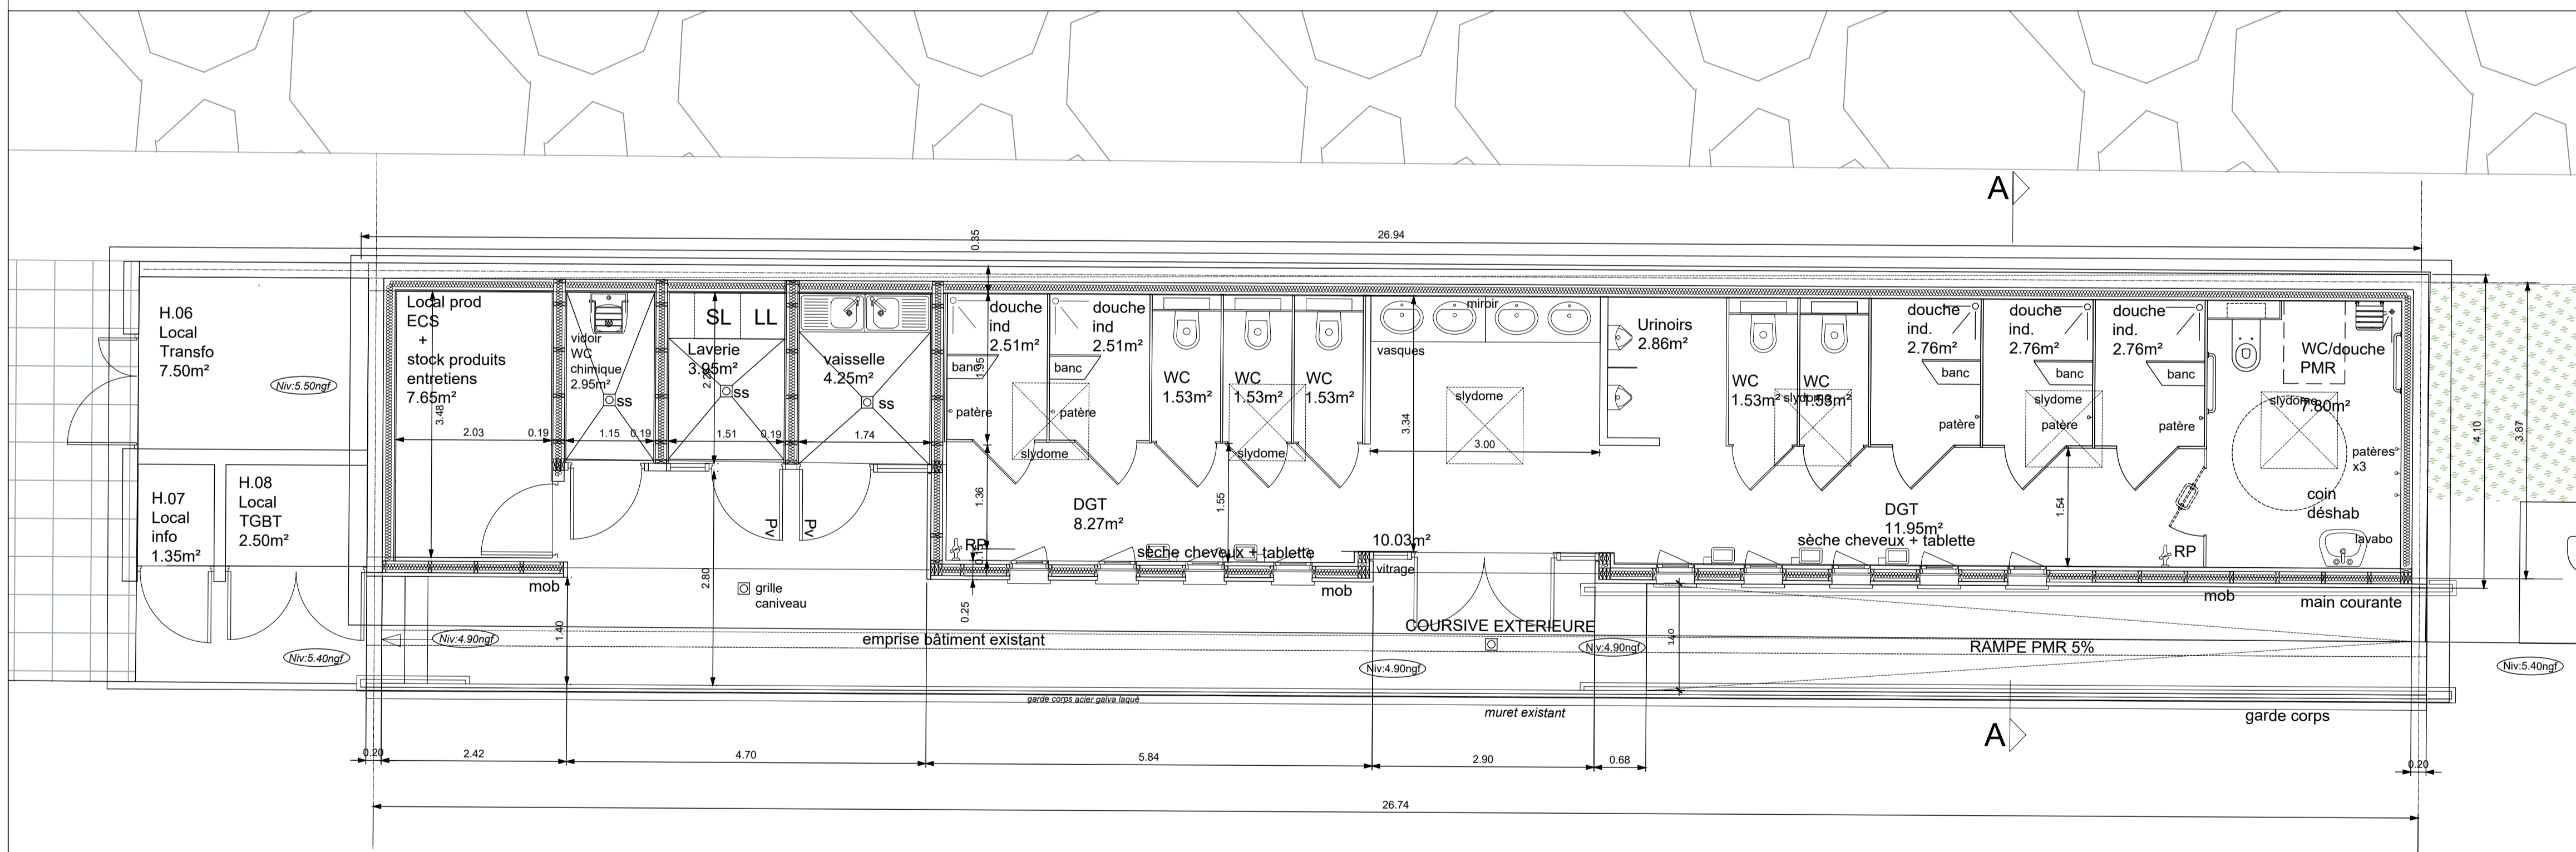

VILLE DE PORNICHET  
**"PORT DE PORNICHET"**  
 REAMENAGEMENT DU PORT  
 DE PLAISANCE  
 44380 Pornichet

opération : client **SEMCEP**  
 Adresse : 120, av. Général de Gaulle  
 44380 Pornichet

architecte et paysagiste : **ROUGERIE + TANGRAM**  
 Adresse : 23, Rue des Phocéens  
 13002 Marseille  
 Tél : +33 4 91 42 91 38

BET / Travaux terrestres : **LEGENDE Construction**  
 Adresse : 4, Rue Vasco de Gama  
 BP 20021  
 44801 Saint Herblain  
 Tél : 02 40 58 12 60

Constructeur : **LEGENDE Génie-civil**  
 Adresse : 4, Rue Vasco de Gama  
 BP 20021  
 44801 Saint Herblain  
 Tél : 02 40 58 80 80

BET VRD : **HORIZONS**  
 Adresse : 10, Résidence de la Ruffaudière  
 35580 Goven

Contrôleur Technique : **APAVE**  
 Adresse : 5, Rue de la Johardière  
 CS 20285  
 44803 Saint Herblain  
 Tél : 02 40 38 80 10

Coordinateur SPS : **ATAE**  
 Adresse : 12, Avenue Jules Verne  
 44230 Saint Sébastien sur Loire  
 Tél : 02 51 71 93 30

Travaux Maritimes : **CHARIER Génie-civil**  
 Adresse : Agence de Nantes  
 2 bis, Rue des Meuniers  
 44220 Cousson  
 Tél : 02 40 86 44 77

aménagement et environnement : **SCE**  
 Adresse : Rue Charles  
 44262 Nantes Cedex 2  
 Tél : +33 7 86 73 47 17

aménagement et océanographie : **CREOCEAN**  
 Adresse : Rue Charles  
 17000 La Rochelle  
 Tél : +33 5 46 41 12 10

Géotechnique : **FONDOUEST**  
 Adresse : 21, Rue de l'Argellette-BP67301  
 49072 Beaucaeuze Cedex  
 Tél : 02 41 21 03 80

format papier : A1  
 vérifié par :  
 établi par :  
 date création : Janvier 2026

n° d'affaire	phase	émetteur	bâtiment	type	niveau	indice
23.24	PA	AC	SAN	PLN		

modifications :

**ROUGERIE + TANGRAM**  
 Recherche Saint-Paul - Port des Champs Elysees 75008 Paris  
 Tél : +33 1 42 46 53 11 - Email : rougerie@rougerie-tangram.com  
 S.A.S. - Code APE 7111Z - N° TVA Intra FR034011808  
 SIRET 314 911 808 0002 - RCS Marseille B 344 311 808

**±0.00m CM : -2.927m NGF**