VILLE DE PORNICHET

opération : "PORT DE PORNICHET"

REAMENAGEMENT DU PORT
DE PLAISANCE
44380 Pornichet

Maître d'ouvrage : client [MO] SEMCEP
Adresse : 130, av Général de Gaulle
44380 Pornichet

architecte et paysagiste : concept [ARC- PAY] ROUGERIE+TANGRAM
Péniche Saint-Paul
Port des Champs-Élysées - 75008 Paris
Tél: 01 42 66 53 37

Constructeur [Co] LEGENDRE Génie-civil
Adresse : 4, Rue Vasco de Gama
BP 20021
44801 Saint Herblain
Tél: 02 40 58 80 80

BET : structure [STR] LEGENDRE Construction
Adresse : 4, Rue Vasco de Gama
BP 20021
44801 Saint Herblain
Tél: 02 40 58 12 60

Thermique [Th] LEGENDRE Construction
Adresse : 4, Rue Vasco de Gama
BP 20021
44801 Saint Herblain
Tél: 02 40 58 12 60

VRD [BVRD] HORIZONS
Adresse : 10, Résidence de la Ruffaudière
35590 Gœven
Tél: xx xx xx xx

aéraulique [AC] LEGENDRE Construction
Adresse : 4, Rue Vasco de Gama
BP 20021
44801 Saint Herblain
Tél: 02 40 58 12 60

contrôleur technique : bureau de contrôle [BCT] APAVE
Adresse : 5, Rue de la Johardière
CS 20289
44803 Saint Herblain
Tél: 02 40 38 80 10

coordonnateur SPS [SPS] ATAE
Adresse : 12, Avenue Jules Vernes
44230 Saint Sébastien sur Loire
Tél: 02 51 71 93 30

autres : PA 04.3

document : Plan de plantation

échelle : 1/500eme
date création : 06 Mars 2026
établi par :
format papier :
vérifié par :

n° d'affaire	phase	émetteur	bâtiment	type	niveau		indice
23.24	PA	AC	1	1	1	0	

modifications :
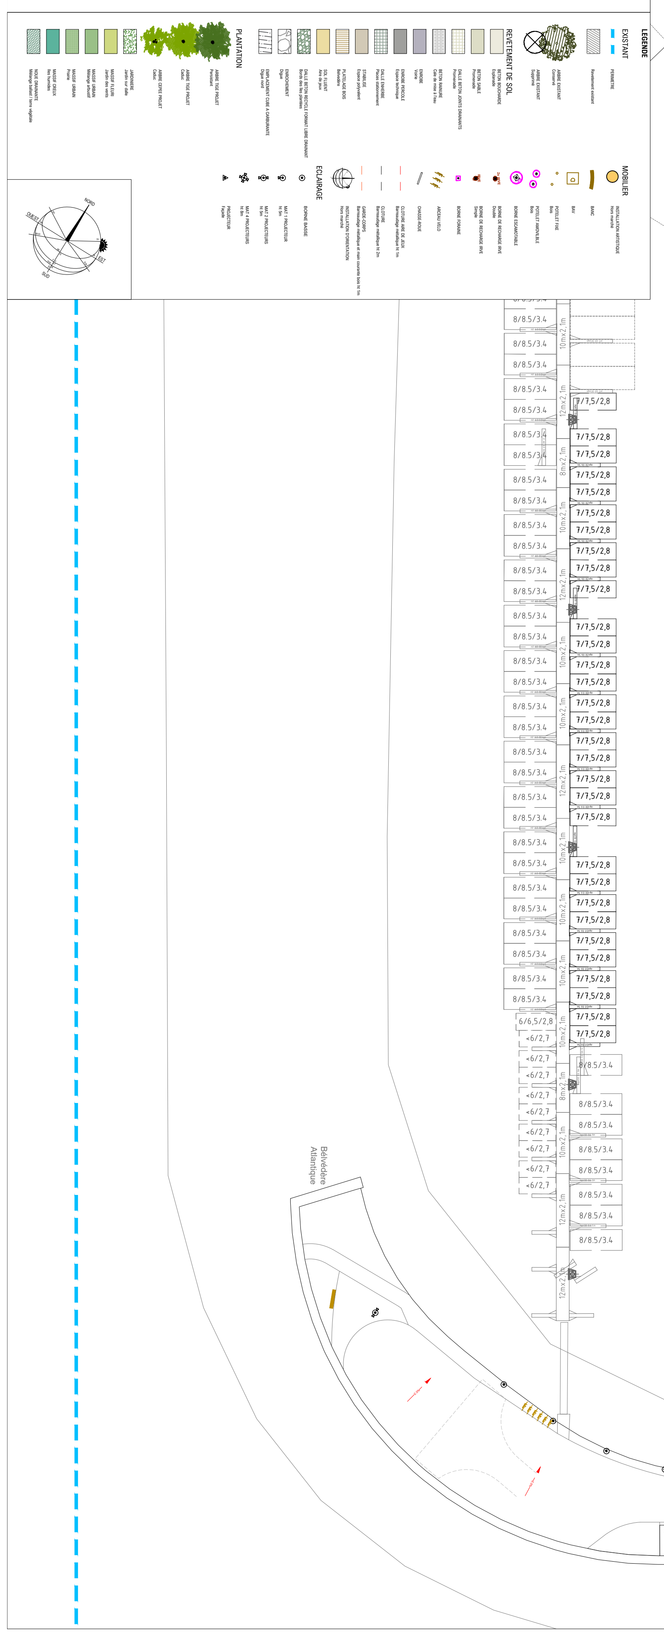
ROUGERIE+TANGRAM
Péniche Saint-Paul - Port des Champs-Élysées 75008 Paris
Tél. +33 1 42 66 53 37 | contact@rougerie-tangram.com
www.rougerie-tangram.com
SAS - Code APE 7111Z - N° TVA Intra FR99344371808
SIRET Jeu 311 488 005 00 | RCS Nanterre B Jeu 311 488