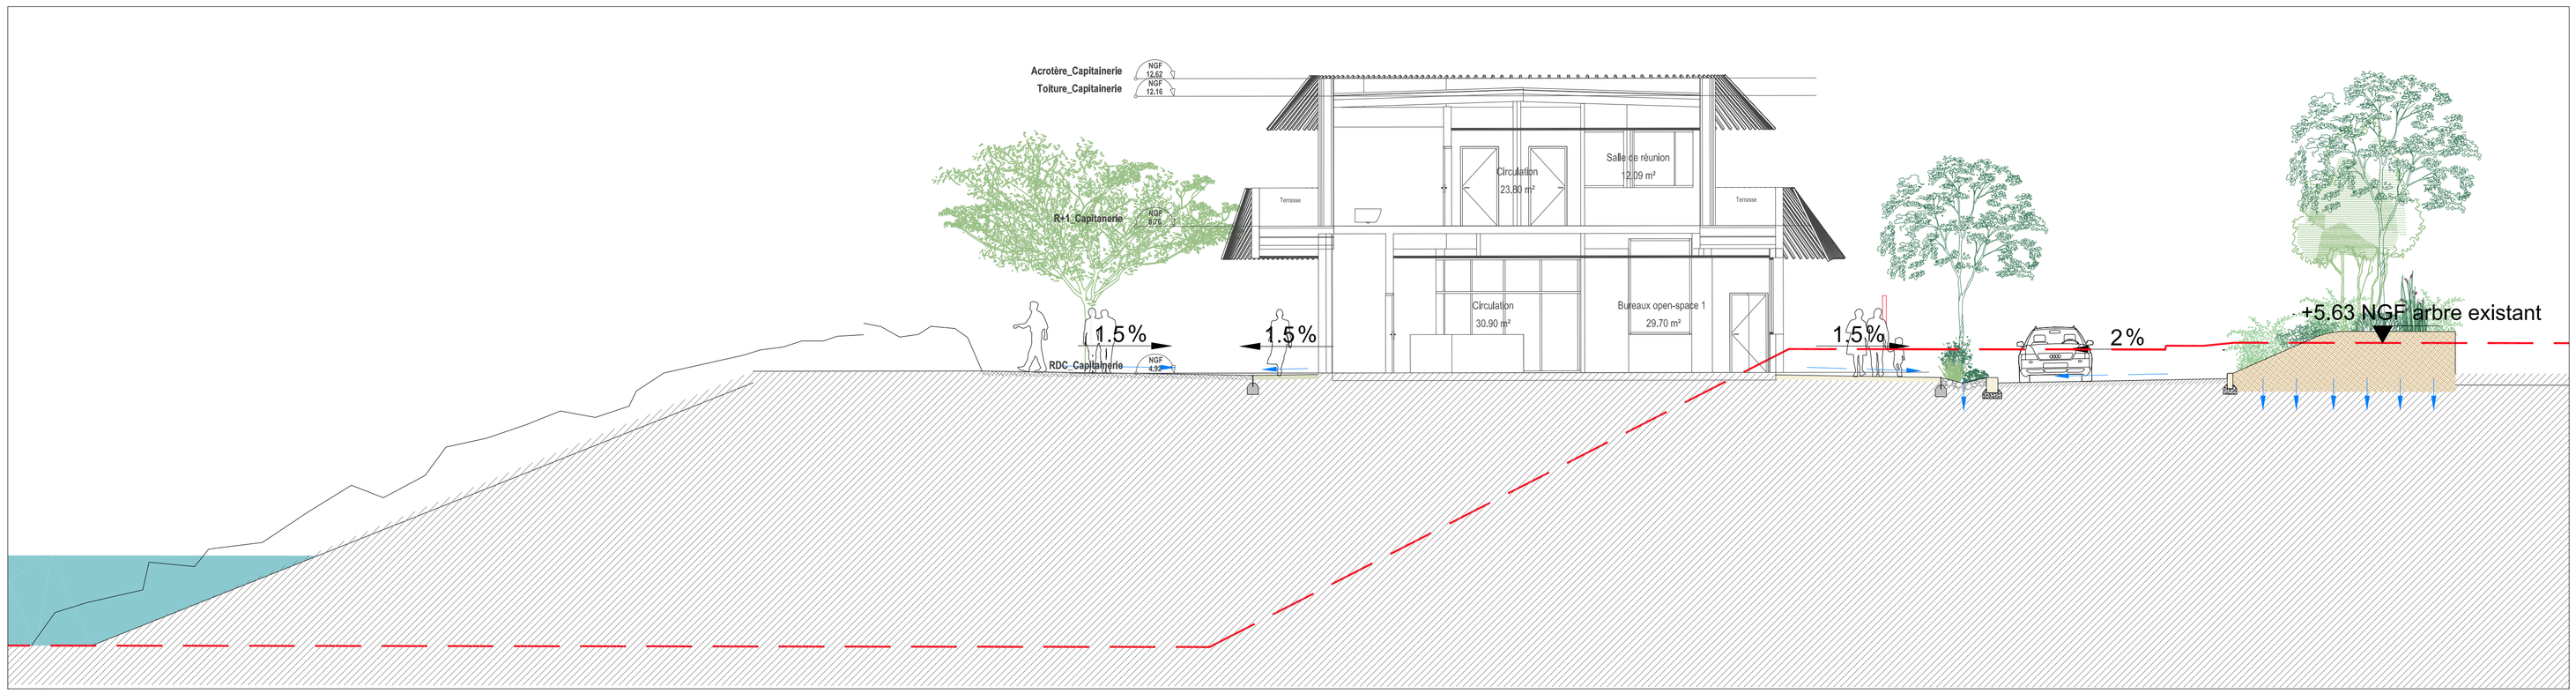

COUPE B - B'

PLAN DE REPERAGE

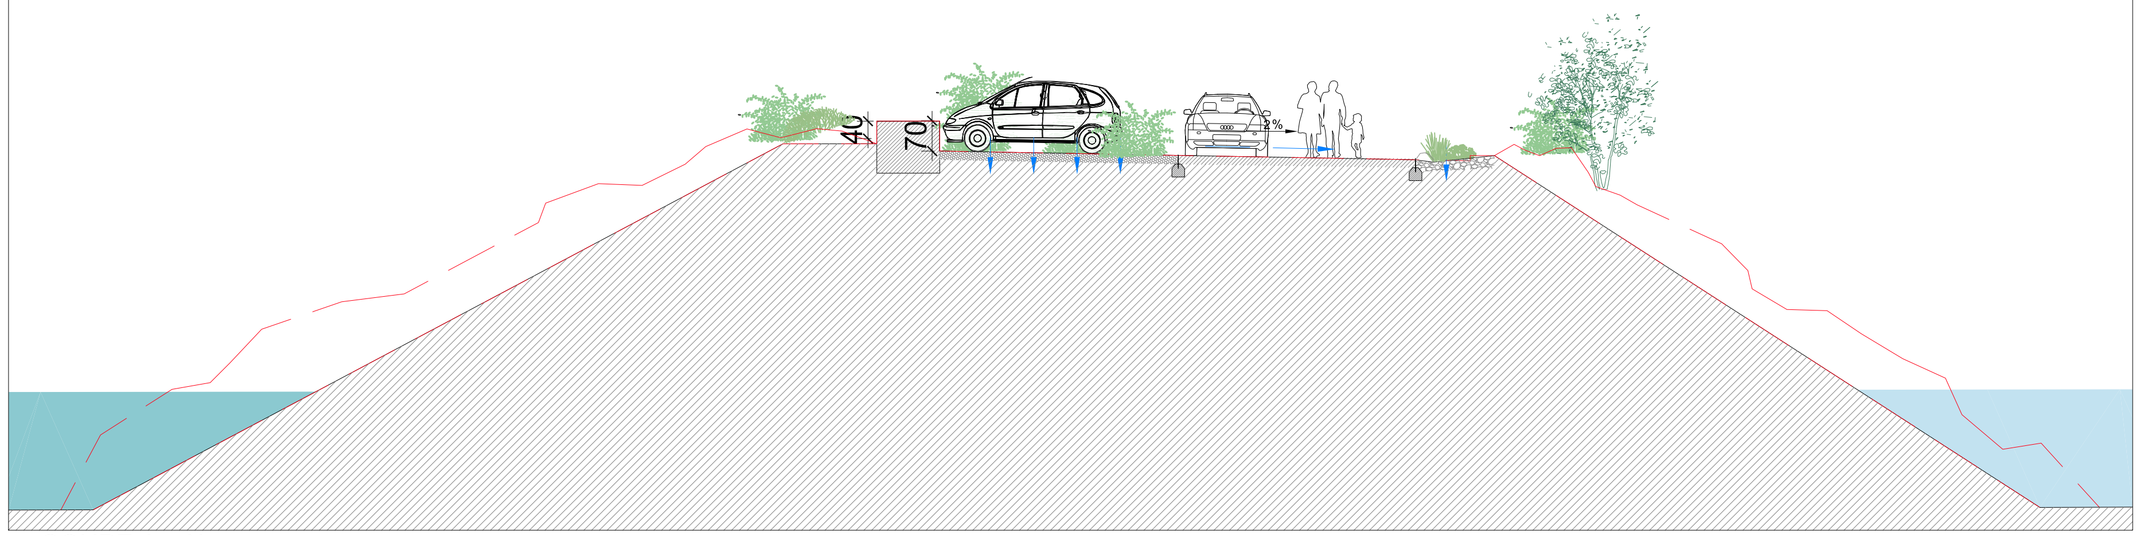

COUPE A - A'

VILLE DE PORNICHET

"PORT DE PORNICHET"

opération : REAMENAGEMENT DU PORT DE PLAISANCE
44380 Pornichet

Maître d'ouvrage : client [MO] SEMCEP
Adresse : 120, av.Général de Gaulle
44380 Pornichet

architecte et paysagiste : ROUGERIE+TANGRAM
Adresse : 23, Rue des Phocéens
13002 Marseille
Tél: +33 4 91 42 91 38

BET / Travaux terrestres : LEGENDRE Construction
Adresse : 4, Rue Vasco de Gama
BP 20021
44801 Saint Herblain
Tél: 02 40 58 12 60

Travaux Maritime CHARIER Génie-civil
Adresse : Agence de Nantes
2 bis, Rue des Meuniers
44220 Couëron
Tél: 02 40 86 44 77

Constructeur : LEGENDRE Génie-civil
Adresse : 4, Rue Vasco de Gama
BP 20021
44801 Saint Herblain
Tél: 02 40 58 80 80

aménagement et environnement SCE
Adresse : 4, Rue Viviani - CS 26220
44262 NantesCedex 2
Tél: +33 7 86 73 47 17

BET VRD : HORIZONS
Adresse : 10, Résidence de la Ruffaudière
35580 Goven

aménagement et océanographie CREOCEAN
Adresse : Rue Chatles
17000 La Rochelle
Tél: +33 5 46 41 12 10

Contrôleur Technique : APAVE
Adresse : 5, Rue de la Johardière
CS 20289
44803 Saint Herblain
Tél: 02 40 38 80 10

Géotechnique FONDOUEST
Adresse : 21, Rue de l'Argelette-BP67301
49072 Beaucouze Cedex
Tél: 02 41 21 03 80

Coordinateur SPS : ATAE
Adresse : 12, Avenue Jules Vernes
44230 Saint Sébastien sur Loire
Tél: 02 51 71 93 30

document : PA 05-2 - COUPE Projet dans terrain naturel - 2

échelle : 1/100e
date création : Janvier 2026
format papier : A1
établi par :
vérifié par :

n° du plan :

n° d'affaire	phase	émetteur	bâtiment	type	niveau	indice
23.24	PA	AC	TZ	PLN	MAS	

modifications :

ROUGERIE+TANGRAM
Paris : 1-Paul - Port des Champs-Elysées
Tél. : 01 53 32 31 - contact@rougerie-tan... Paris
www.rougerie-tangram.com
SAS au capital 111 12 - N°TVA intra FRM0... 808
SIRET 344 311 808 00028 - RCS Marseille B 344 311 808

±0.00m CM : -2.927m NGF