


CAPITAINE-ACC-Plan rdc
1:100

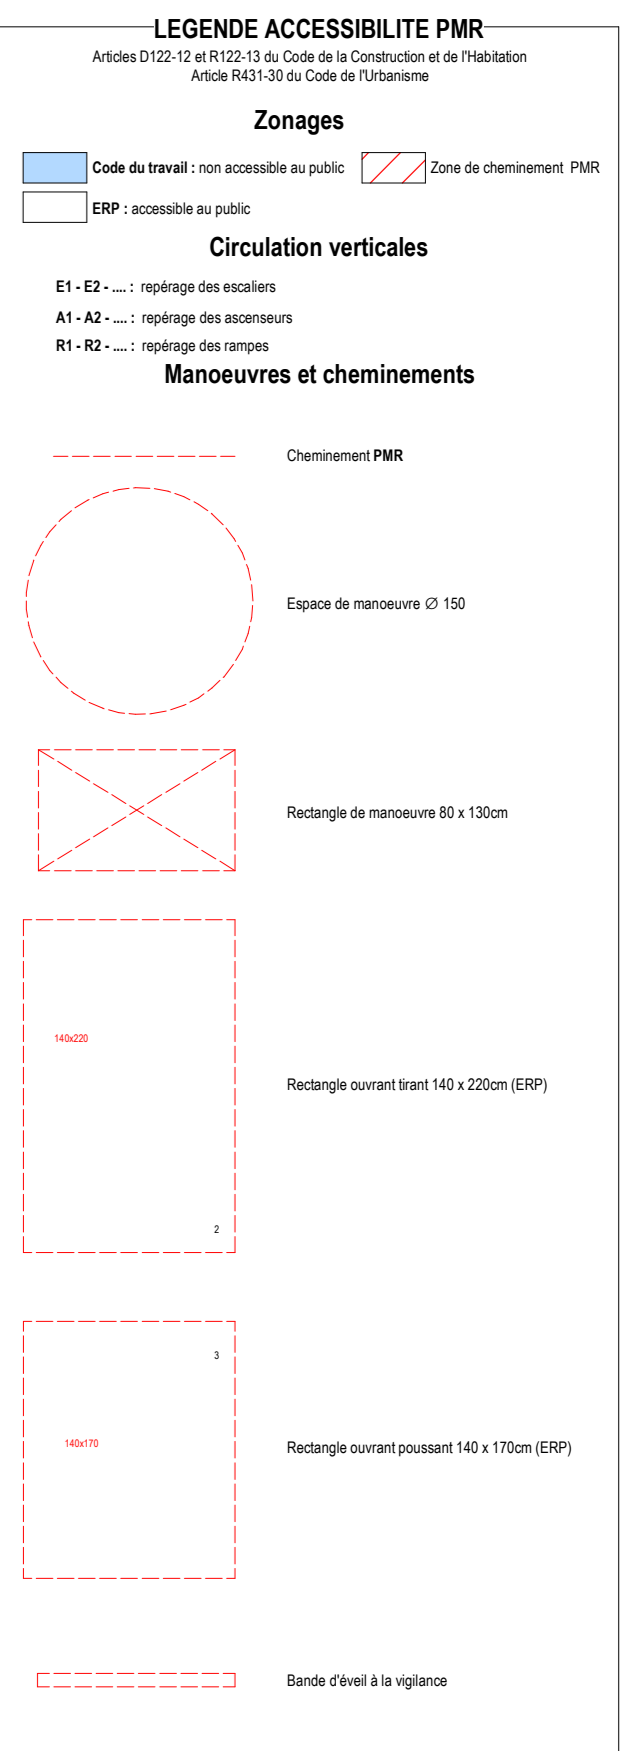

Légende accessibilité
1:50

opération: Ville de Pornichet
"Port de Pornichet"
 Réaménagement du port de plaisance
 44380 Pornichet
 Maître d'ouvrage: SEMCEP
 Adresse: 120, Avenue du général de Gaulle
 44380 Pornichet

architecte et paysagiste: ROUGERIE + TANGRAM
 23, Rue des phénixes
 13002 Marseille
 Tel: 04 91 42 91 38

BET travaux terrasse: LEGENDRE Construction
 Adresse: 4, Rue Vasco de GAMA
 BP 232001 44001 Saint Herblan
 Tel: 02 41 08 12 00

Constructeur: LEGENDRE Génie-civil
 Adresse: 4, Rue Vasco de GAMA
 BP 232001 44001 Saint Herblan
 Tel: 02 41 08 00 00

BET VPD: HORIZONS
 Adresse: 10 Résidence de la Ruffaudière
 35980 Goven

Contrôle technique: APAVE
 Adresse: 3 Rue de la Joubardière
 CS 20389
 44300 Saint Herblan

Coordinateur SPS: ATAE
 Adresse: 12 Avenue Jules Verne
 44200 Saint Sébastien sur Loire

document: PA-51-5a-CAP-ACC-Plan rdc
 Capitainerie

échelle: Comme indiqué
 date création: 01/2026
 n° du plan: 23.24

format papier: A0
 Dessiné par: Auteurs

n° d'ordre	phase	émetteur	bâtiment	type	niveau	indice
23.24	PA	R+T	CAP	PLN	RDC	0

10/02/2025 Dossier APS
 16-02-2026 Mise à jour des plans pour instruction accessibilité
 16-03-2026 Ajout codes pièces

ROUGERIE + TANGRAM
 23, Rue des phénixes
 13002 Marseille
 Tel: 04 91 42 91 38
 Fax: 04 91 42 91 39
 Email: contact@rougerie-tangram.com
 SIRET: 524 311 810 0001 - RCS Pornichet B 344 311 808