



SANITAIRES DES DIGUES - Coupe sur rampe d'accès PMR

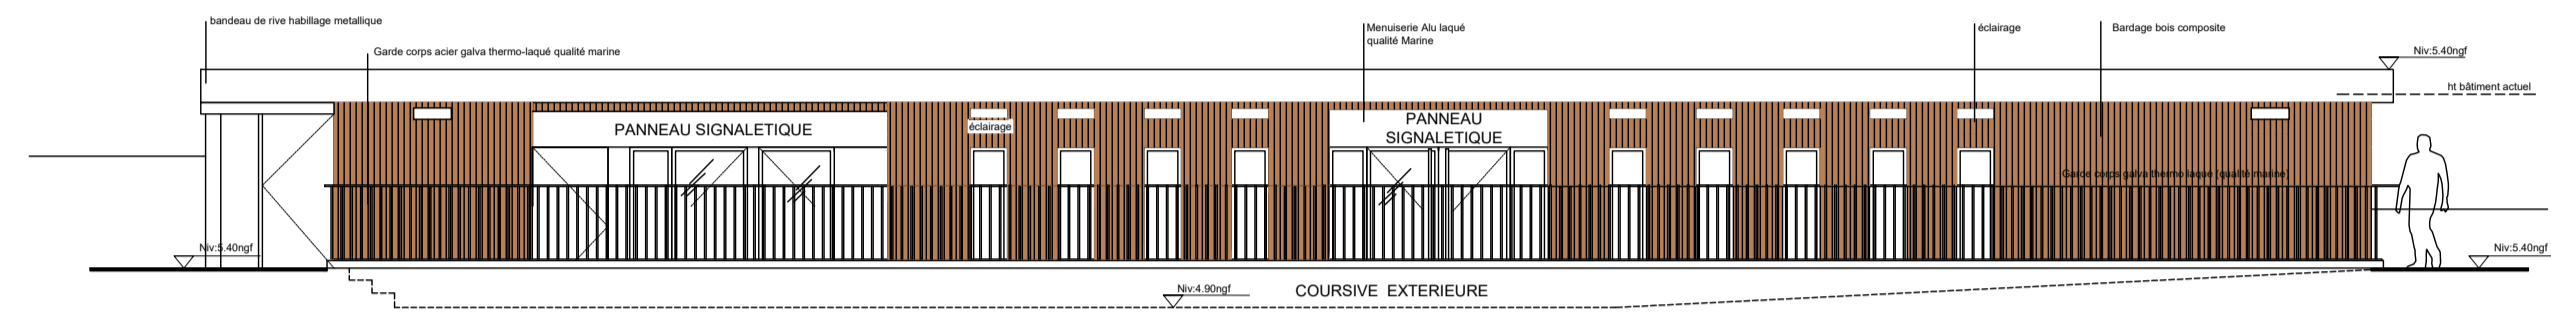


SANITAIRES DES DIGUES - Façade sur port

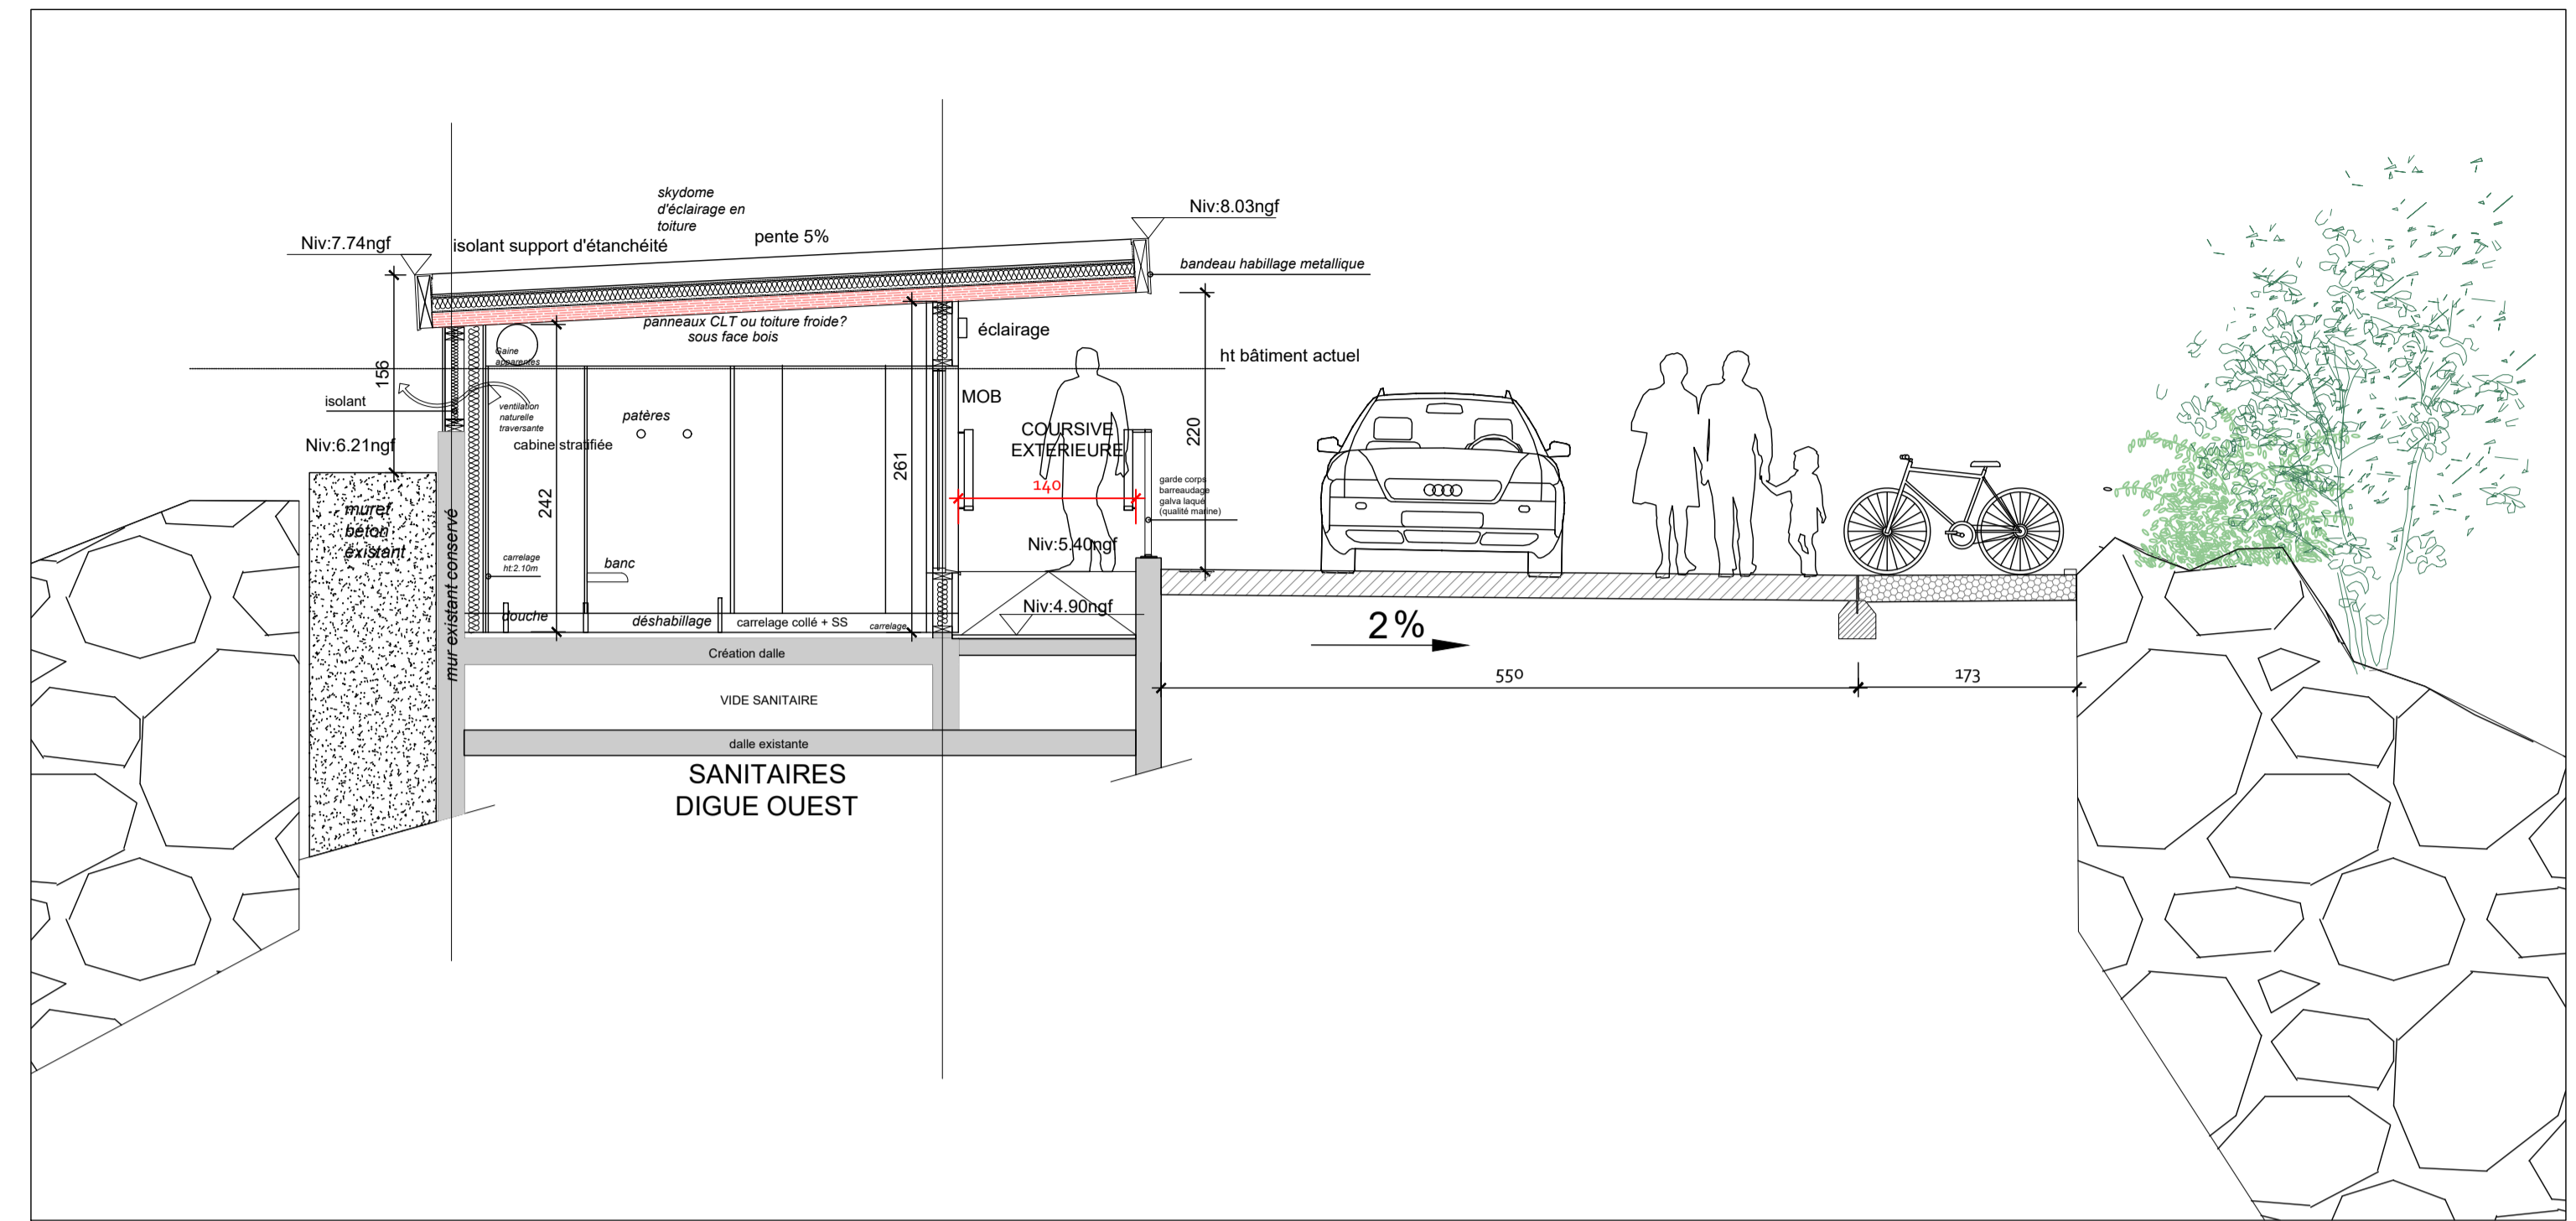

COUPE SANITAIRES DIGUE - Ech : 1/50

FACADES SANITAIRES DIGUE - Ech : 1/100

PLAN SANITAIRES DIGUE - Ech:

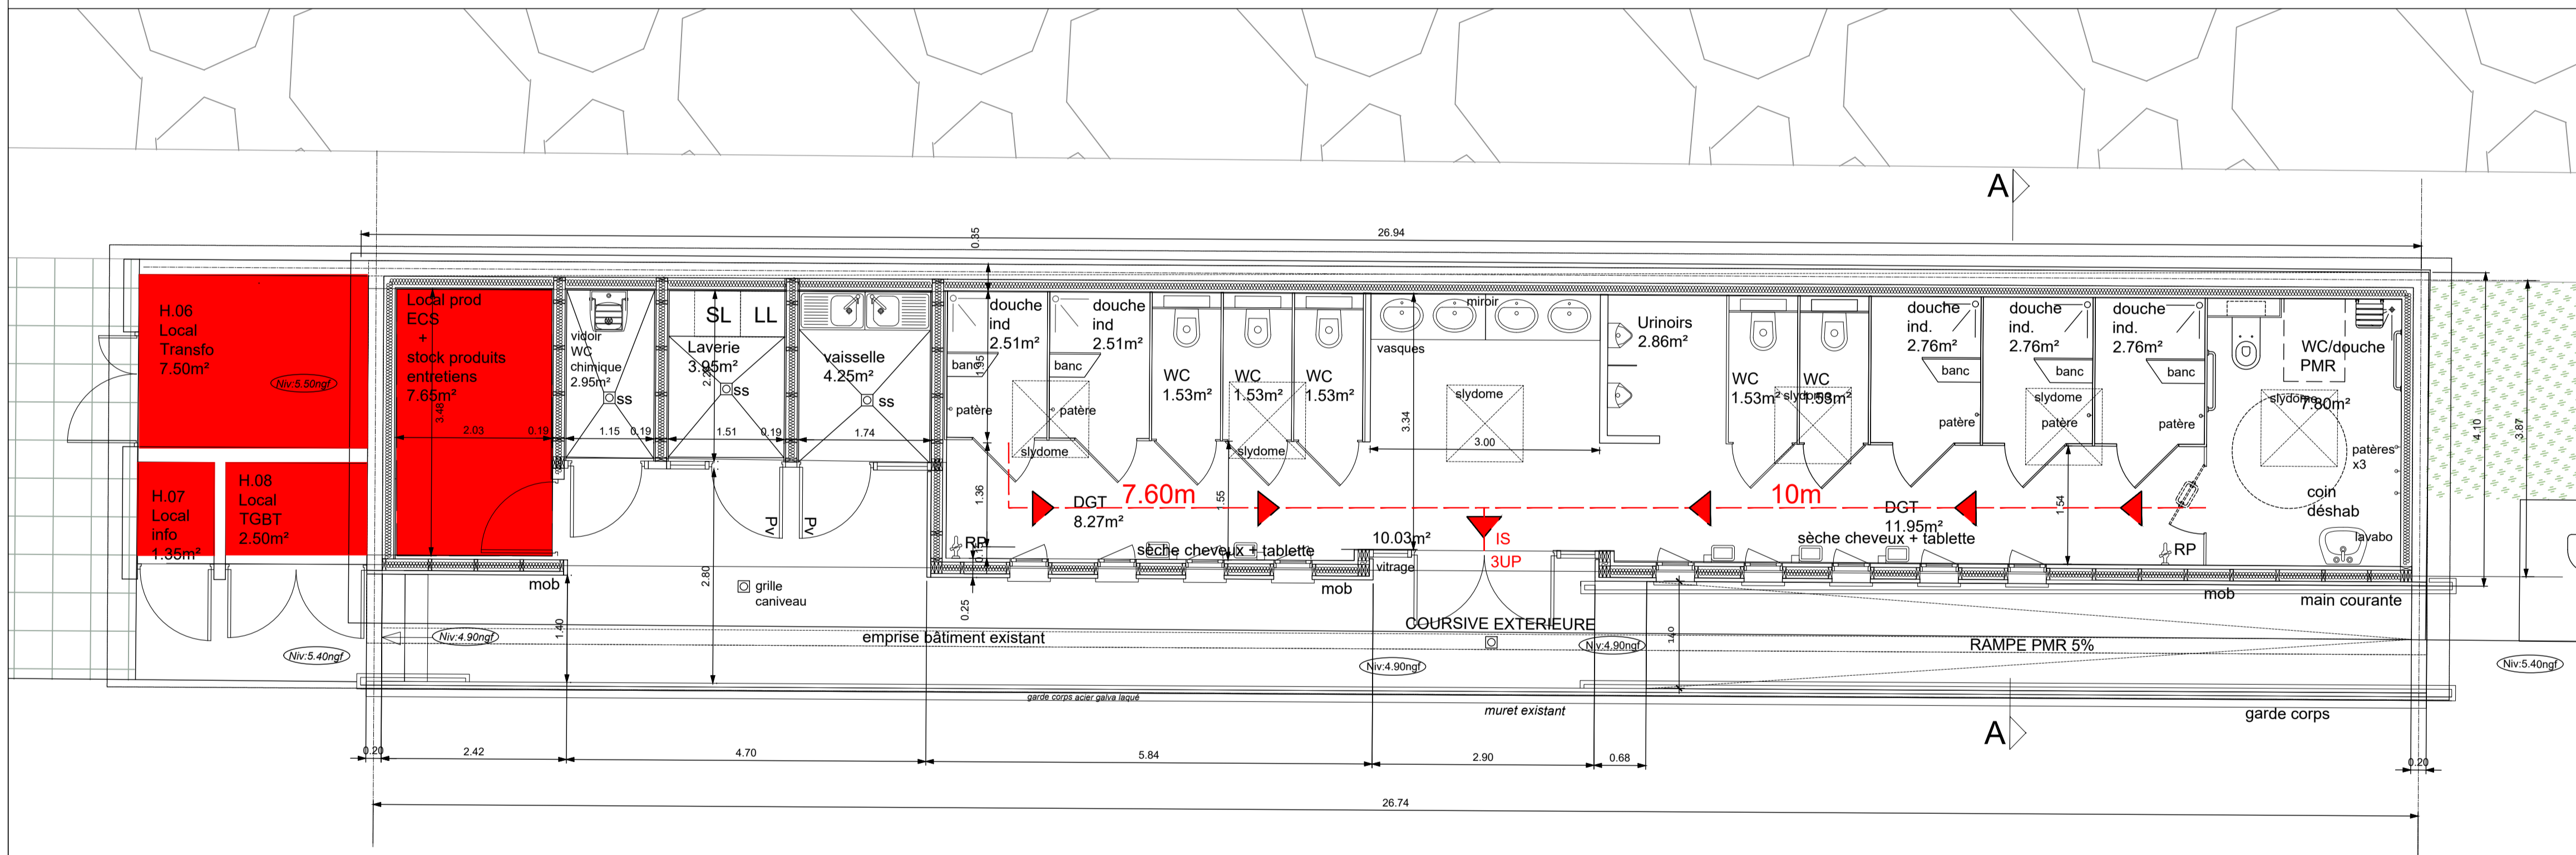

VILLE DE PORNICHET
"PORT DE PORNICHET"
 REAMENAGEMENT DU PORT
 DE PLAISANCE
 44380 Pornichet

Maitre d'ouvrage : client **SEMCEP**
 Adresse : 120, av. Général de Gaulle
 44380 Pornichet

architecte et paysagiste : **ROUGERIE + TANGRAM**
 Adresse : 23, Rue des Phocéens
 13002 Marseille
 Tél : +33 4 91 42 91 38

BET / Travaux terrestres : **LEGENDE Construction**
 Adresse : 4, Rue Vasco de Gama
 BP 20021
 44801 Saint Herblain
 Tél : 02 40 58 12 60

Constructeur : **LEGENDE Génie-civil**
 Adresse : 4, Rue Vasco de Gama
 BP 20021
 44801 Saint Herblain
 Tél : 02 40 58 80 80

BET VRD : **HORIZONS**
 Adresse : 10, Résidence de la Ruffaudière
 35580 Goven

Contrôleur Technique : **APAVE**
 Adresse : 5, Rue de la Johardière
 CS 20295
 44803 Saint Herblain
 Tél : 02 40 38 80 10

Coordinateur SPS : **ATAE**
 Adresse : 12, Avenue Jules Verne
 44230 Saint Sébastien sur Loire
 Tél : 02 51 71 93 30

Travaux Maritimes : **CHARIER Génie-civil**
 Adresse : Agence de Nantes
 2 bis, Rue des Meuniers
 44220 Coudrain
 Tél : 02 40 86 44 77

aménagement et environnement : **SCE**
 Adresse : Rue Charles
 44262 Nantes Cedex 2
 Tél : +33 7 86 73 47 17

aménagement et océanographie : **CREOCEAN**
 Adresse : 17000 La Rochelle
 Tél : +33 5 46 41 12 10

Géotechnique : **FONDOUEST**
 Adresse : 21, Rue de l'Argellette-BP67301
 49072 Beaucaeuze Cedex
 Tél : 02 41 21 03 80

document : **PA 52 - 6a - SAN - SI**
SANITAIRES DIGUES

échelle : Voir Plans
 date création : Janvier 2026
 format papier : A1
 établi par :
 vérifié par :

n° d'affaire	phase	émetteur	bâtiment	type	niveau	indice
23.24	PA	AC	SAN	PLN	RDC	

modifications :

ROUGERIE + TANGRAM
 Recherche Saint-Paul - Port des Champs Elysees 75008 Paris
 Tél : +33 1 42 46 53 11 - Email : rougerie.tangram@rtangram.com
 S.A.S. - Code APE 7112 - N° TVA Intra FR034411808
 SIRET 314 311 808 0002 - RCS Marseille B 344 311 808

±0.00m CM : -2.927m NGF