



SANITAIRES DES DIGUES - Coupe sur rampe d'accès PMR

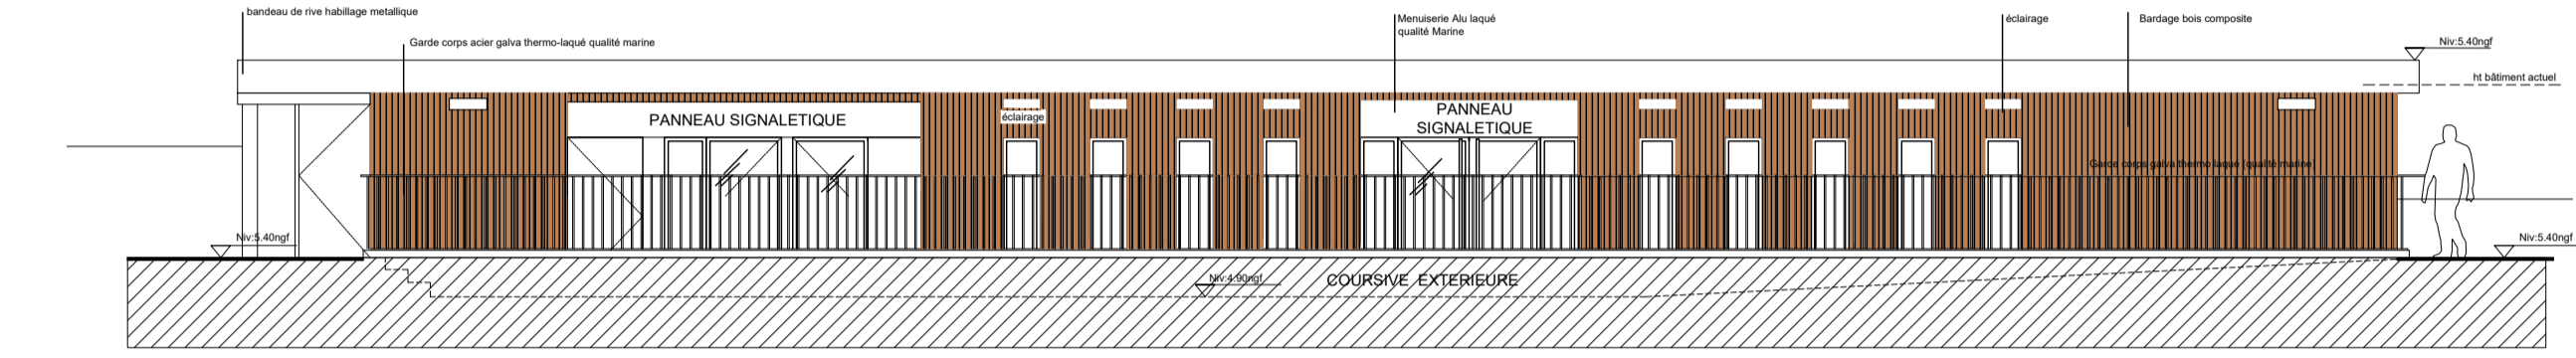


SANITAIRES DES DIGUES - Façade sur port

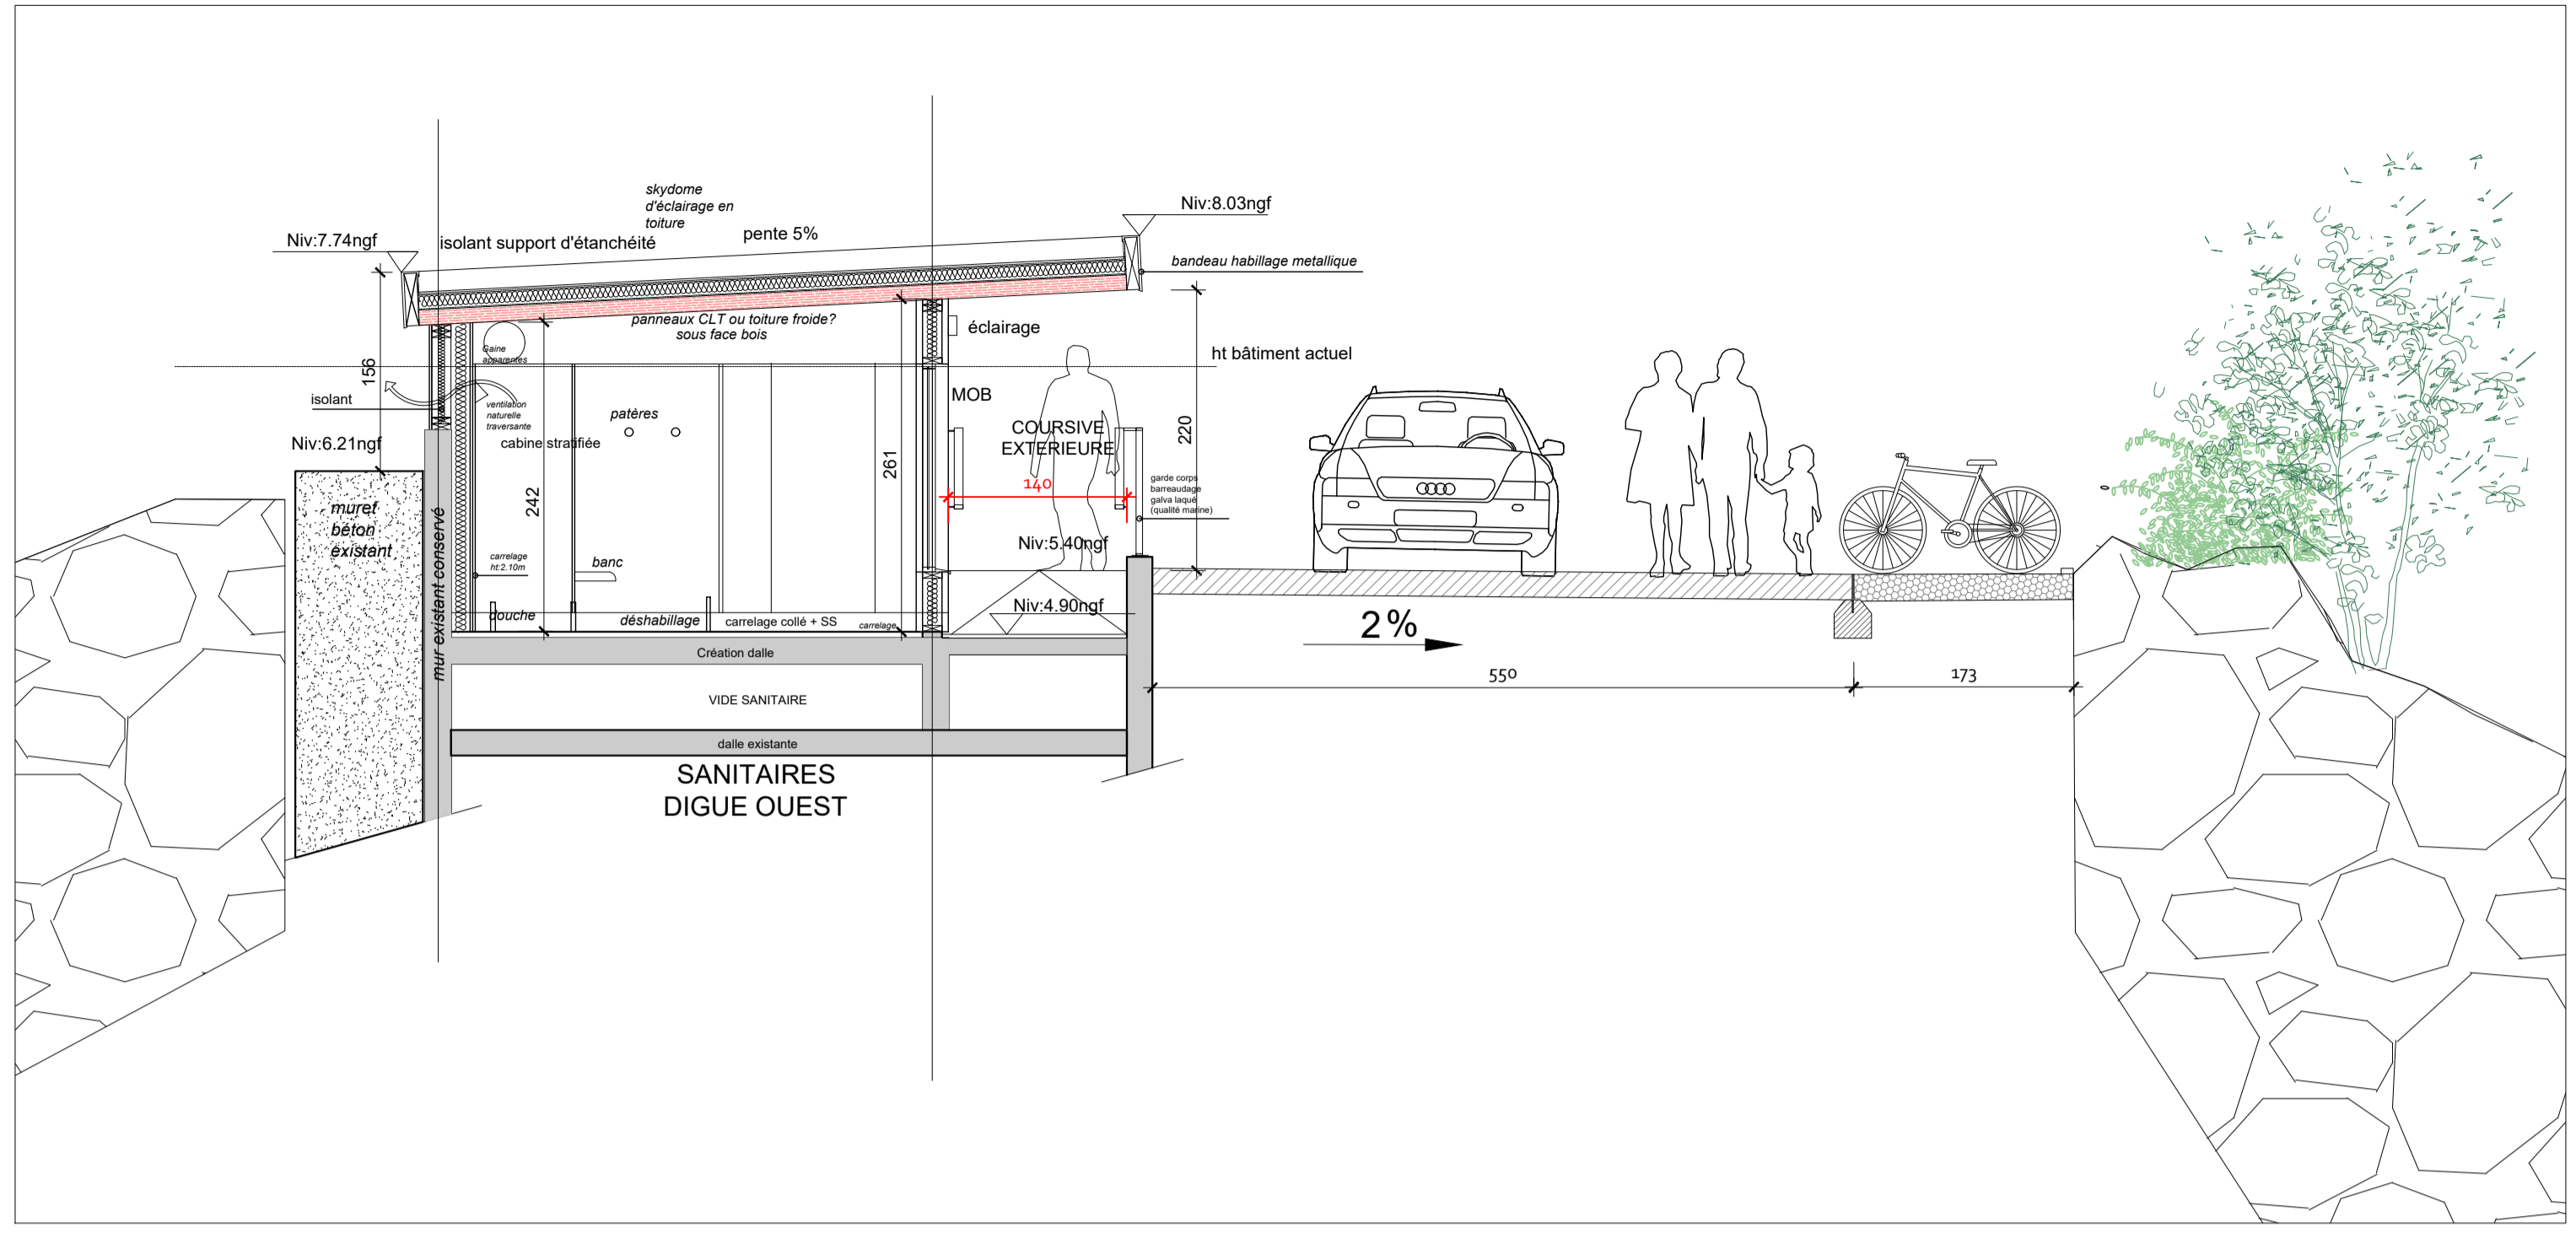

COUPE SANITAIRES DIGUE - Ech : 1/50

FACADES SANITAIRES DIGUE - Ech : 1/100
PLAN SANITAIRES DIGUE - Ech:

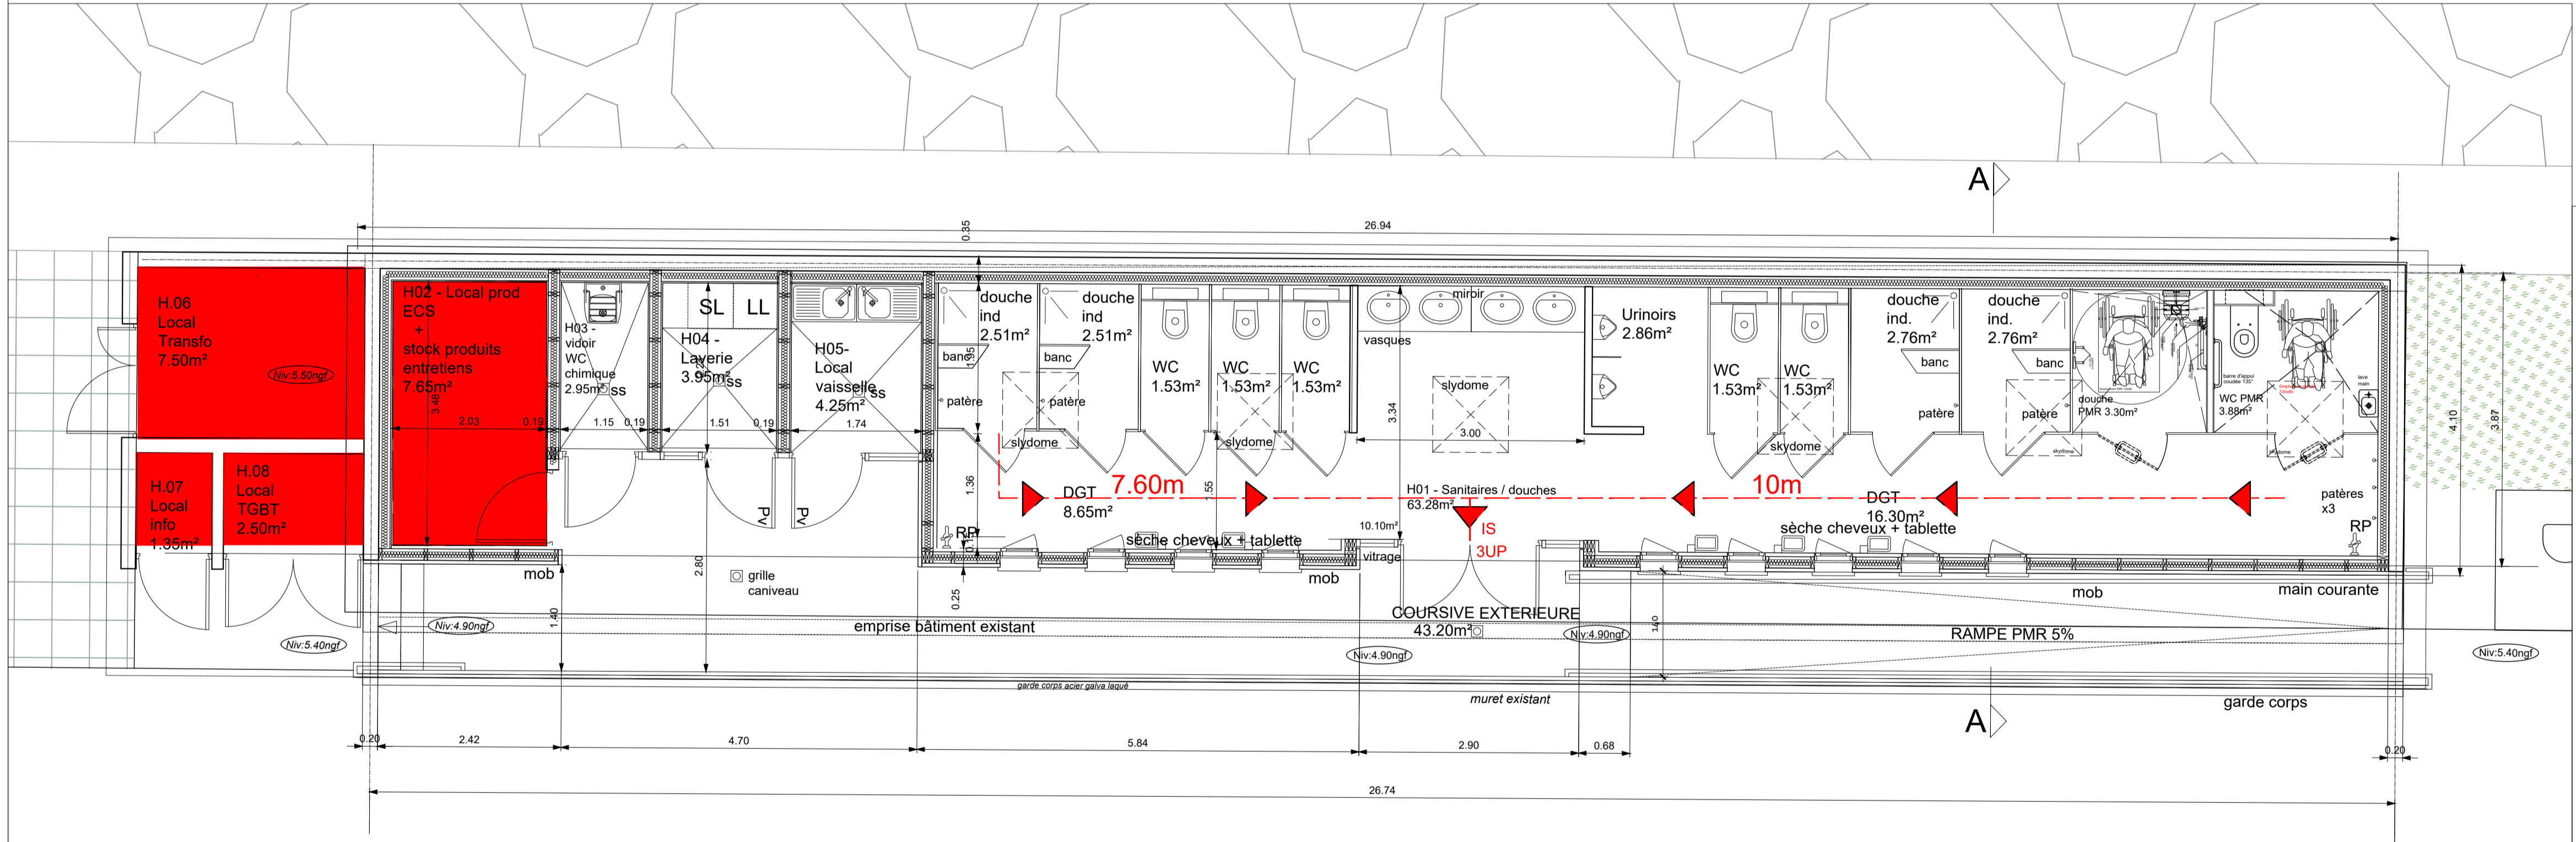

VILLE DE PORNICHET
"PORT DE PORNICHET"
REAMENAGEMENT DU PORT
DE PLAISANCE
44380 Pornichet

opération : client MOI SEMCEP
Adresse : 120, av. Général de Gaulle
44380 Pornichet

architecte et paysagiste : ROUGERIE + TANGRAM
Adresse : 23, Rue des Phocéens
13002 Marseille
Tél : +33 4 91 42 91 38

BET / Travaux terrestres : LEGENDRE Construction
Adresse : 4, Rue Vasco de Gama
BP 20021
44801 Saint Herblain
Tél : 02 40 58 12 60

Constructeur : LEGENDRE Génie-civil
Adresse : 4, Rue Vasco de Gama
BP 20021
44801 Saint Herblain
Tél : 02 40 58 80 80

BET VRD : HORIZONS
Adresse : 10, Résidence de la Ruffaudière
35580 Goven

Contrôleur Technique : APAVE
Adresse : 5, Rue de la Johardière
CS 20285
44803 Saint Herblain
Tél : 02 40 38 80 10

Coordinateur SPS : ATAE
Adresse : 12, Avenue Jules Verne
44230 Saint Sébastien sur Loire
Tél : 02 51 71 93 30

Travaux Maritimes : CHARIER Génie-civil
Adresse : Agence de Nantes
2 bis, Rue des Meuniers
44220 Coudrain
Tél : 02 40 86 44 77

aménagement et environnement : SCE
Adresse : Rue Charles
44262 Nantes Cedex 2
Tél : +33 7 86 73 47 17

aménagement et codérogation : CREOCEAN
Adresse : 17000 La Rochelle
Tél : +33 5 46 41 12 10

Géotechnique : FONDOUEST
Adresse : 21, Rue de l'Argellette-BP67301
49072 Beaucaeuze Cedex
Tél : 02 41 21 03 80

format papier : A1
établi par : vérifié par :

échelle : Voir Plans
date création : Janvier 2026

n° d'affaire	phase	émetteur	bâtiment	type	niveau	indice
23.24	PA	AC	SAN	PLN	RDC	

modifications : 16-02-2026 séparation wc / douches pmr

ROUGERIE + TANGRAM
Reneche Saint-Paul - Port des Champs Elysees 75008 Paris
Tel : +33 1 42 44 53 33 - email : rougerie.tangram@orange.fr
S.A.S. - Code APE 7112 - N° TVA Intra FR034311808
SIRET 334 311 808 0002 - RCS Marseille B 344 311 808

±0.00m CM : -2.927m NGF