



FAI

28/09/26

Parc d'activité et bâtiment

AIXAM

Route de Pugny - Aix les bains




AIXAM


Dossier au
28/09/26

 axdev

 axess

 HTVS

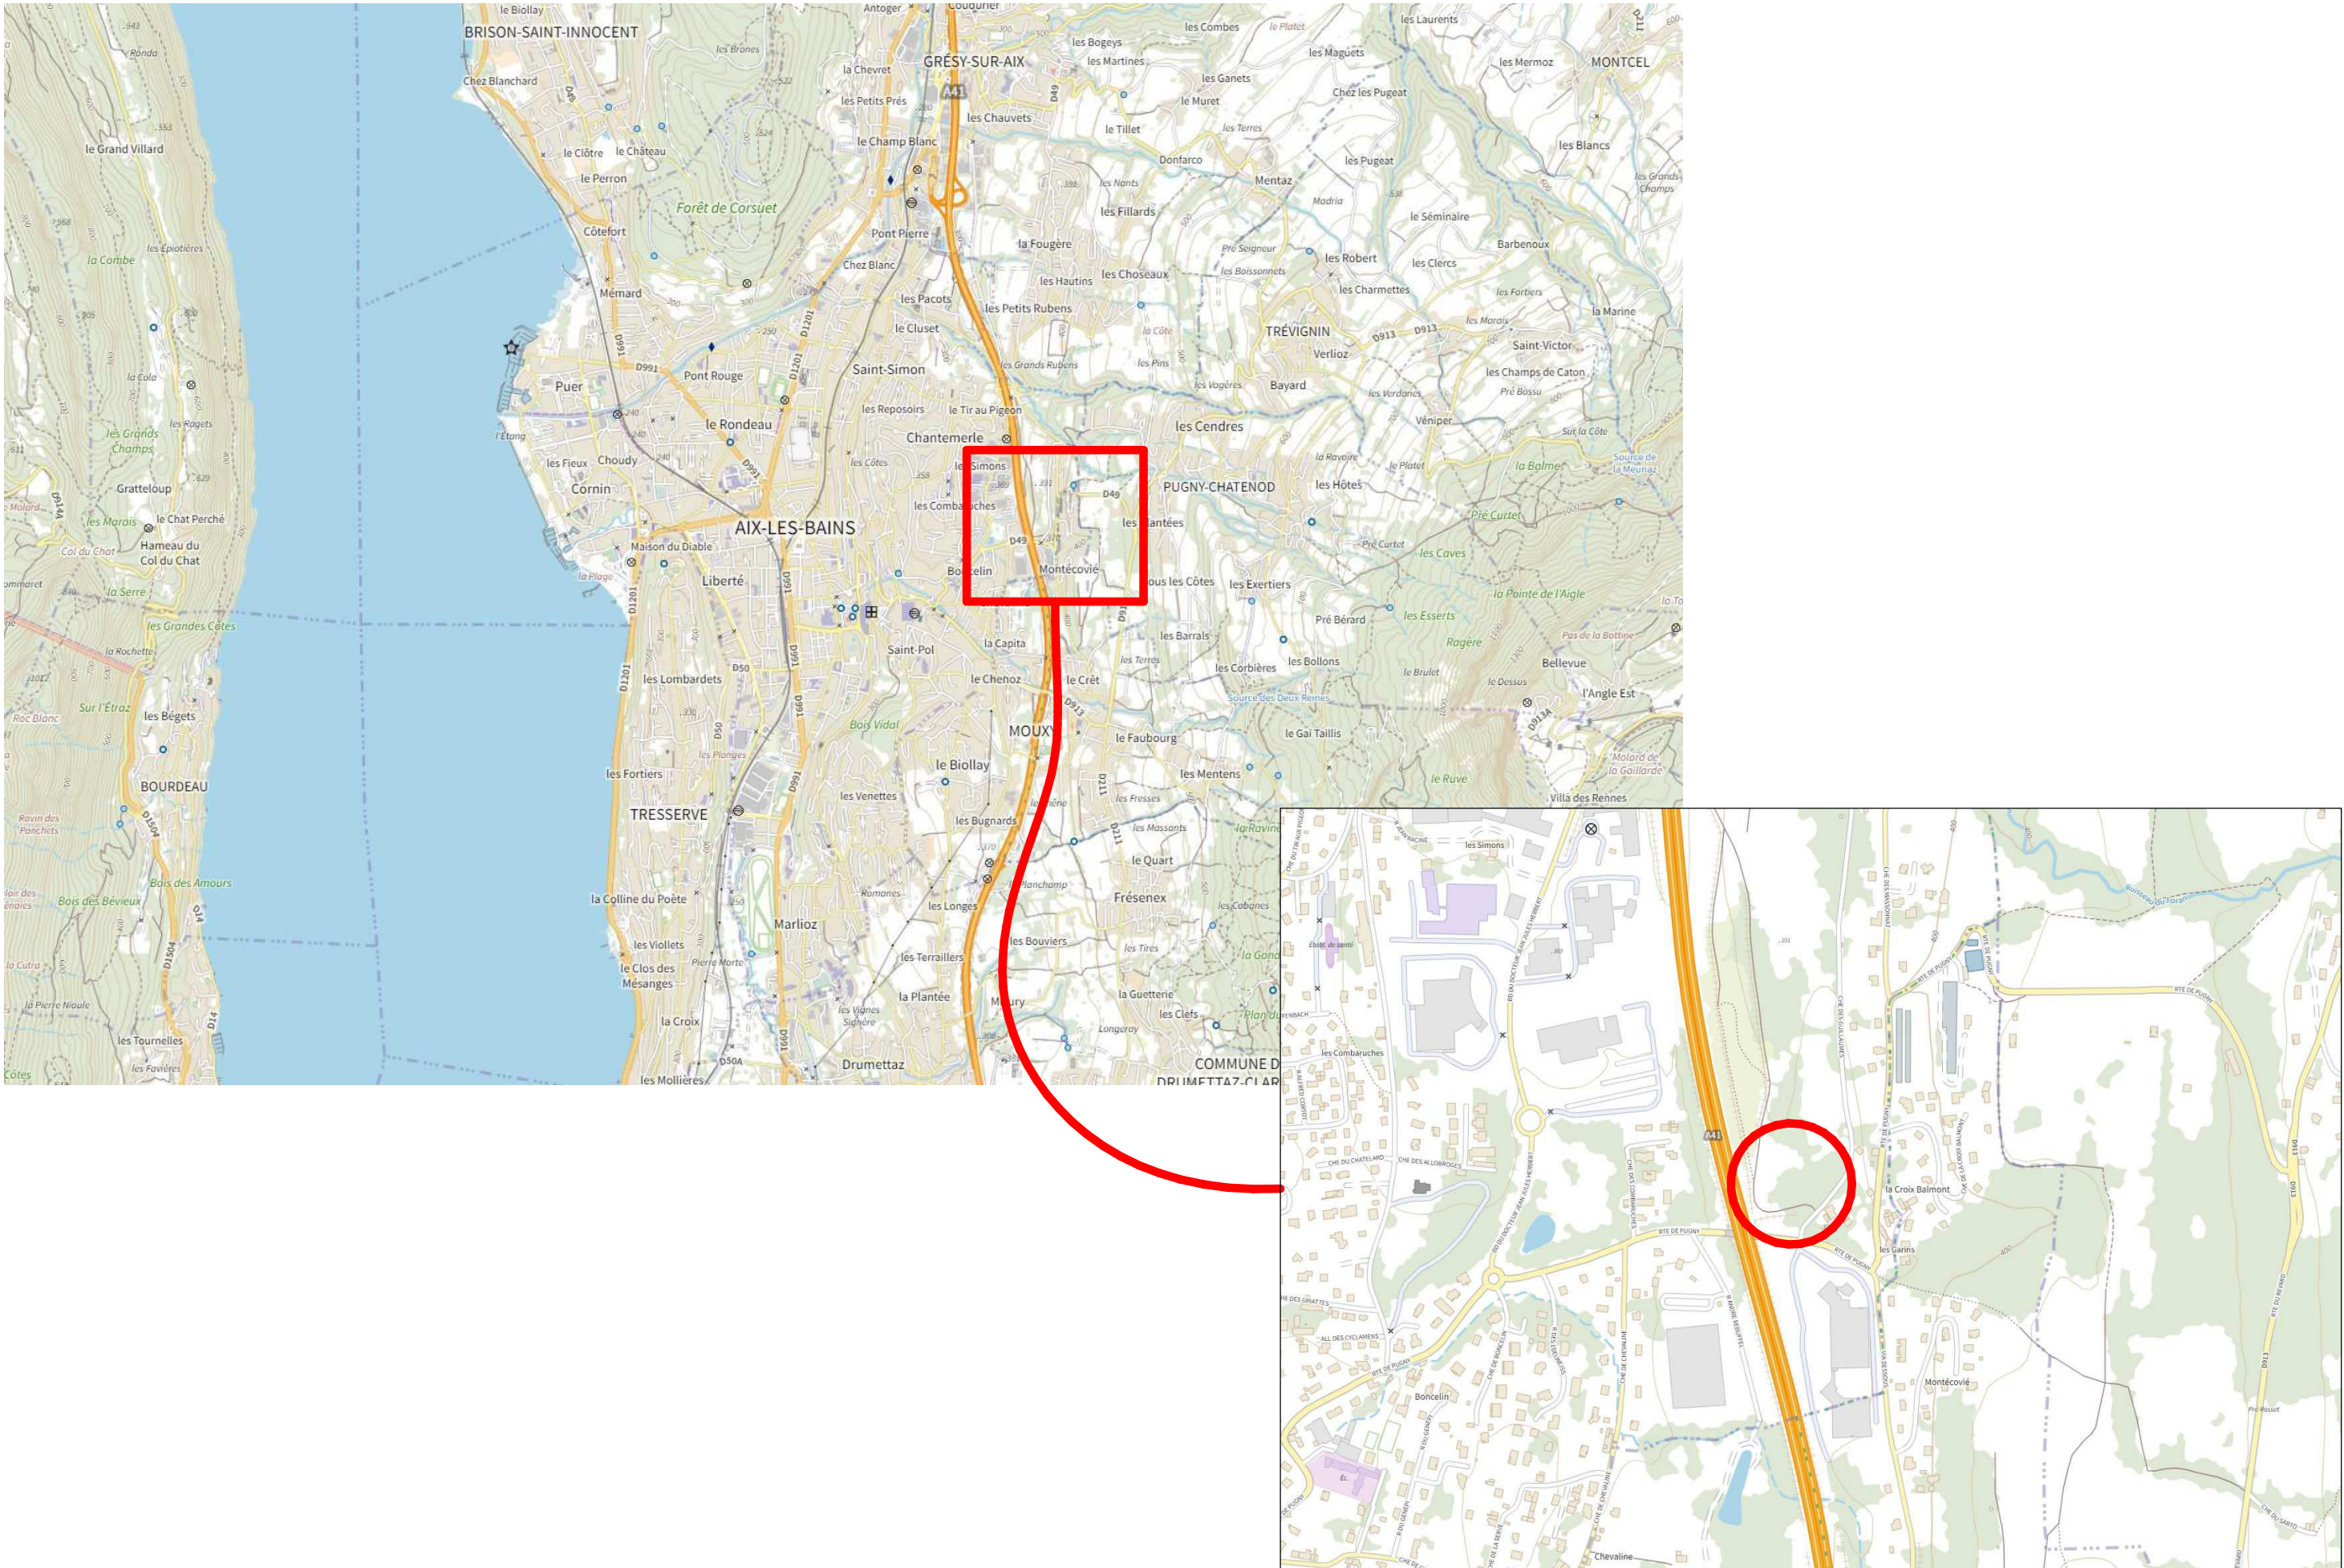

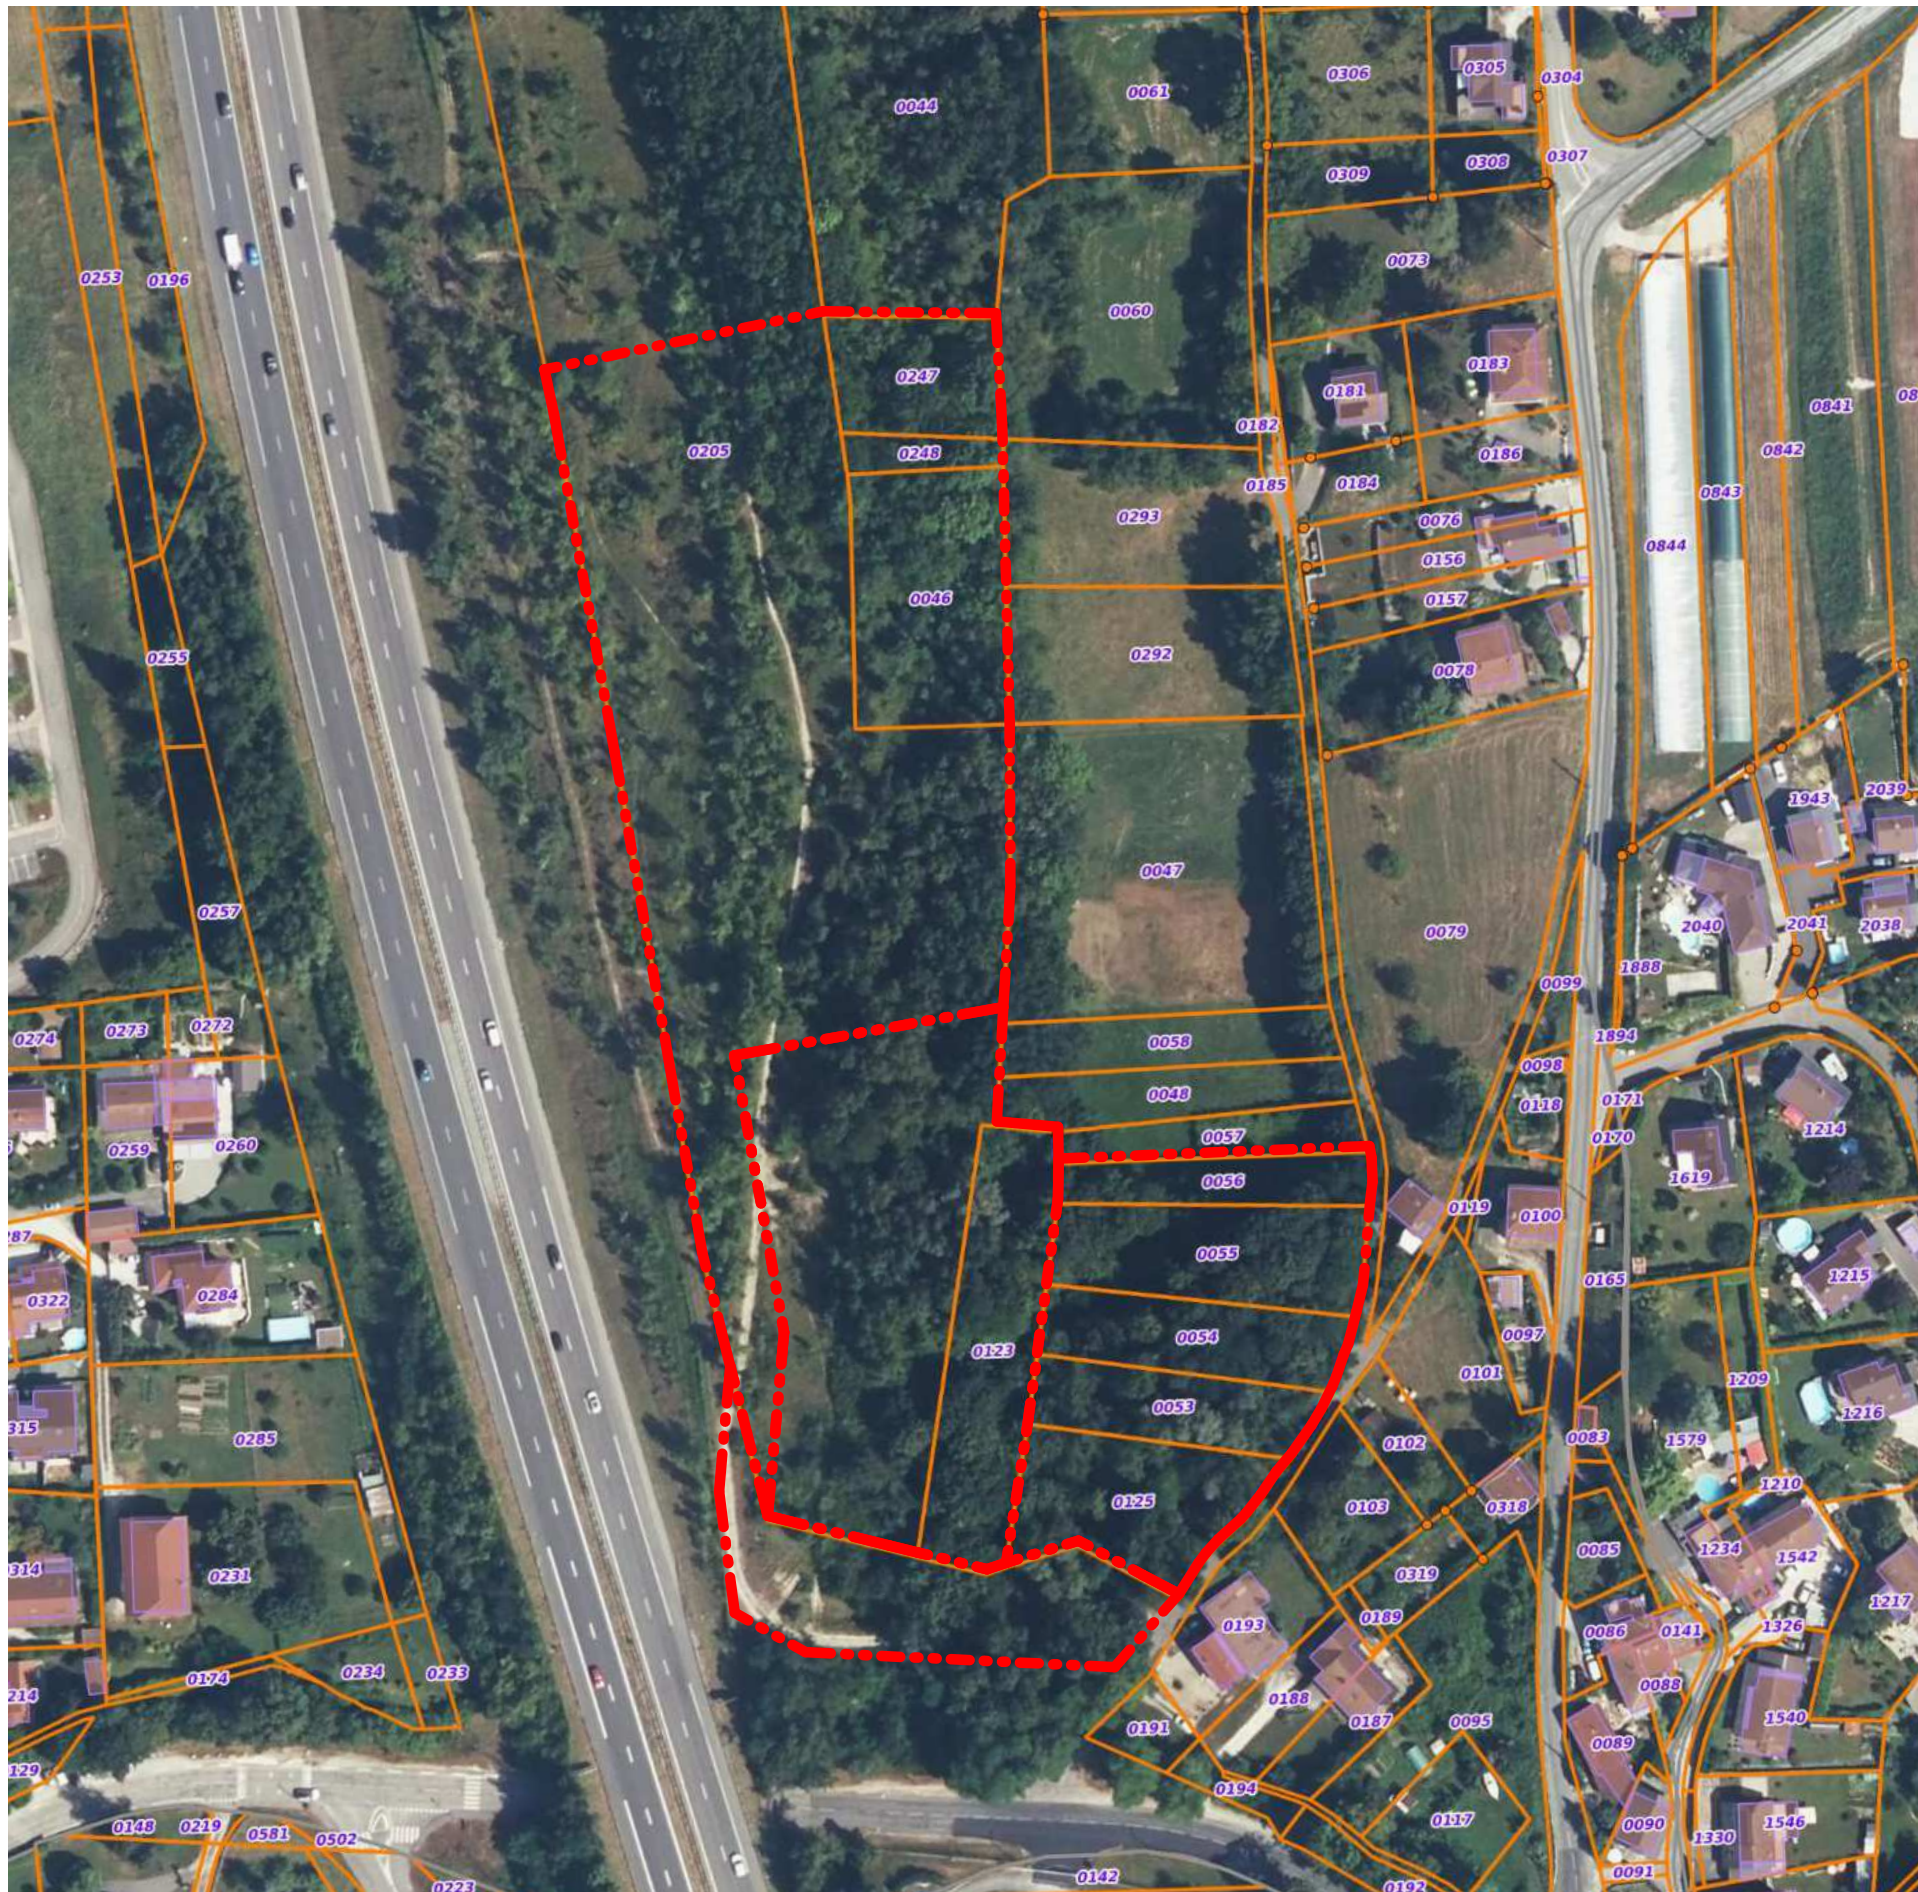


Parc d'activité et bâtiment AIXAM
Route de Pugny - Aix les bains

Plan cadastral
Ech : 1 : 1500

n° 102

FAI

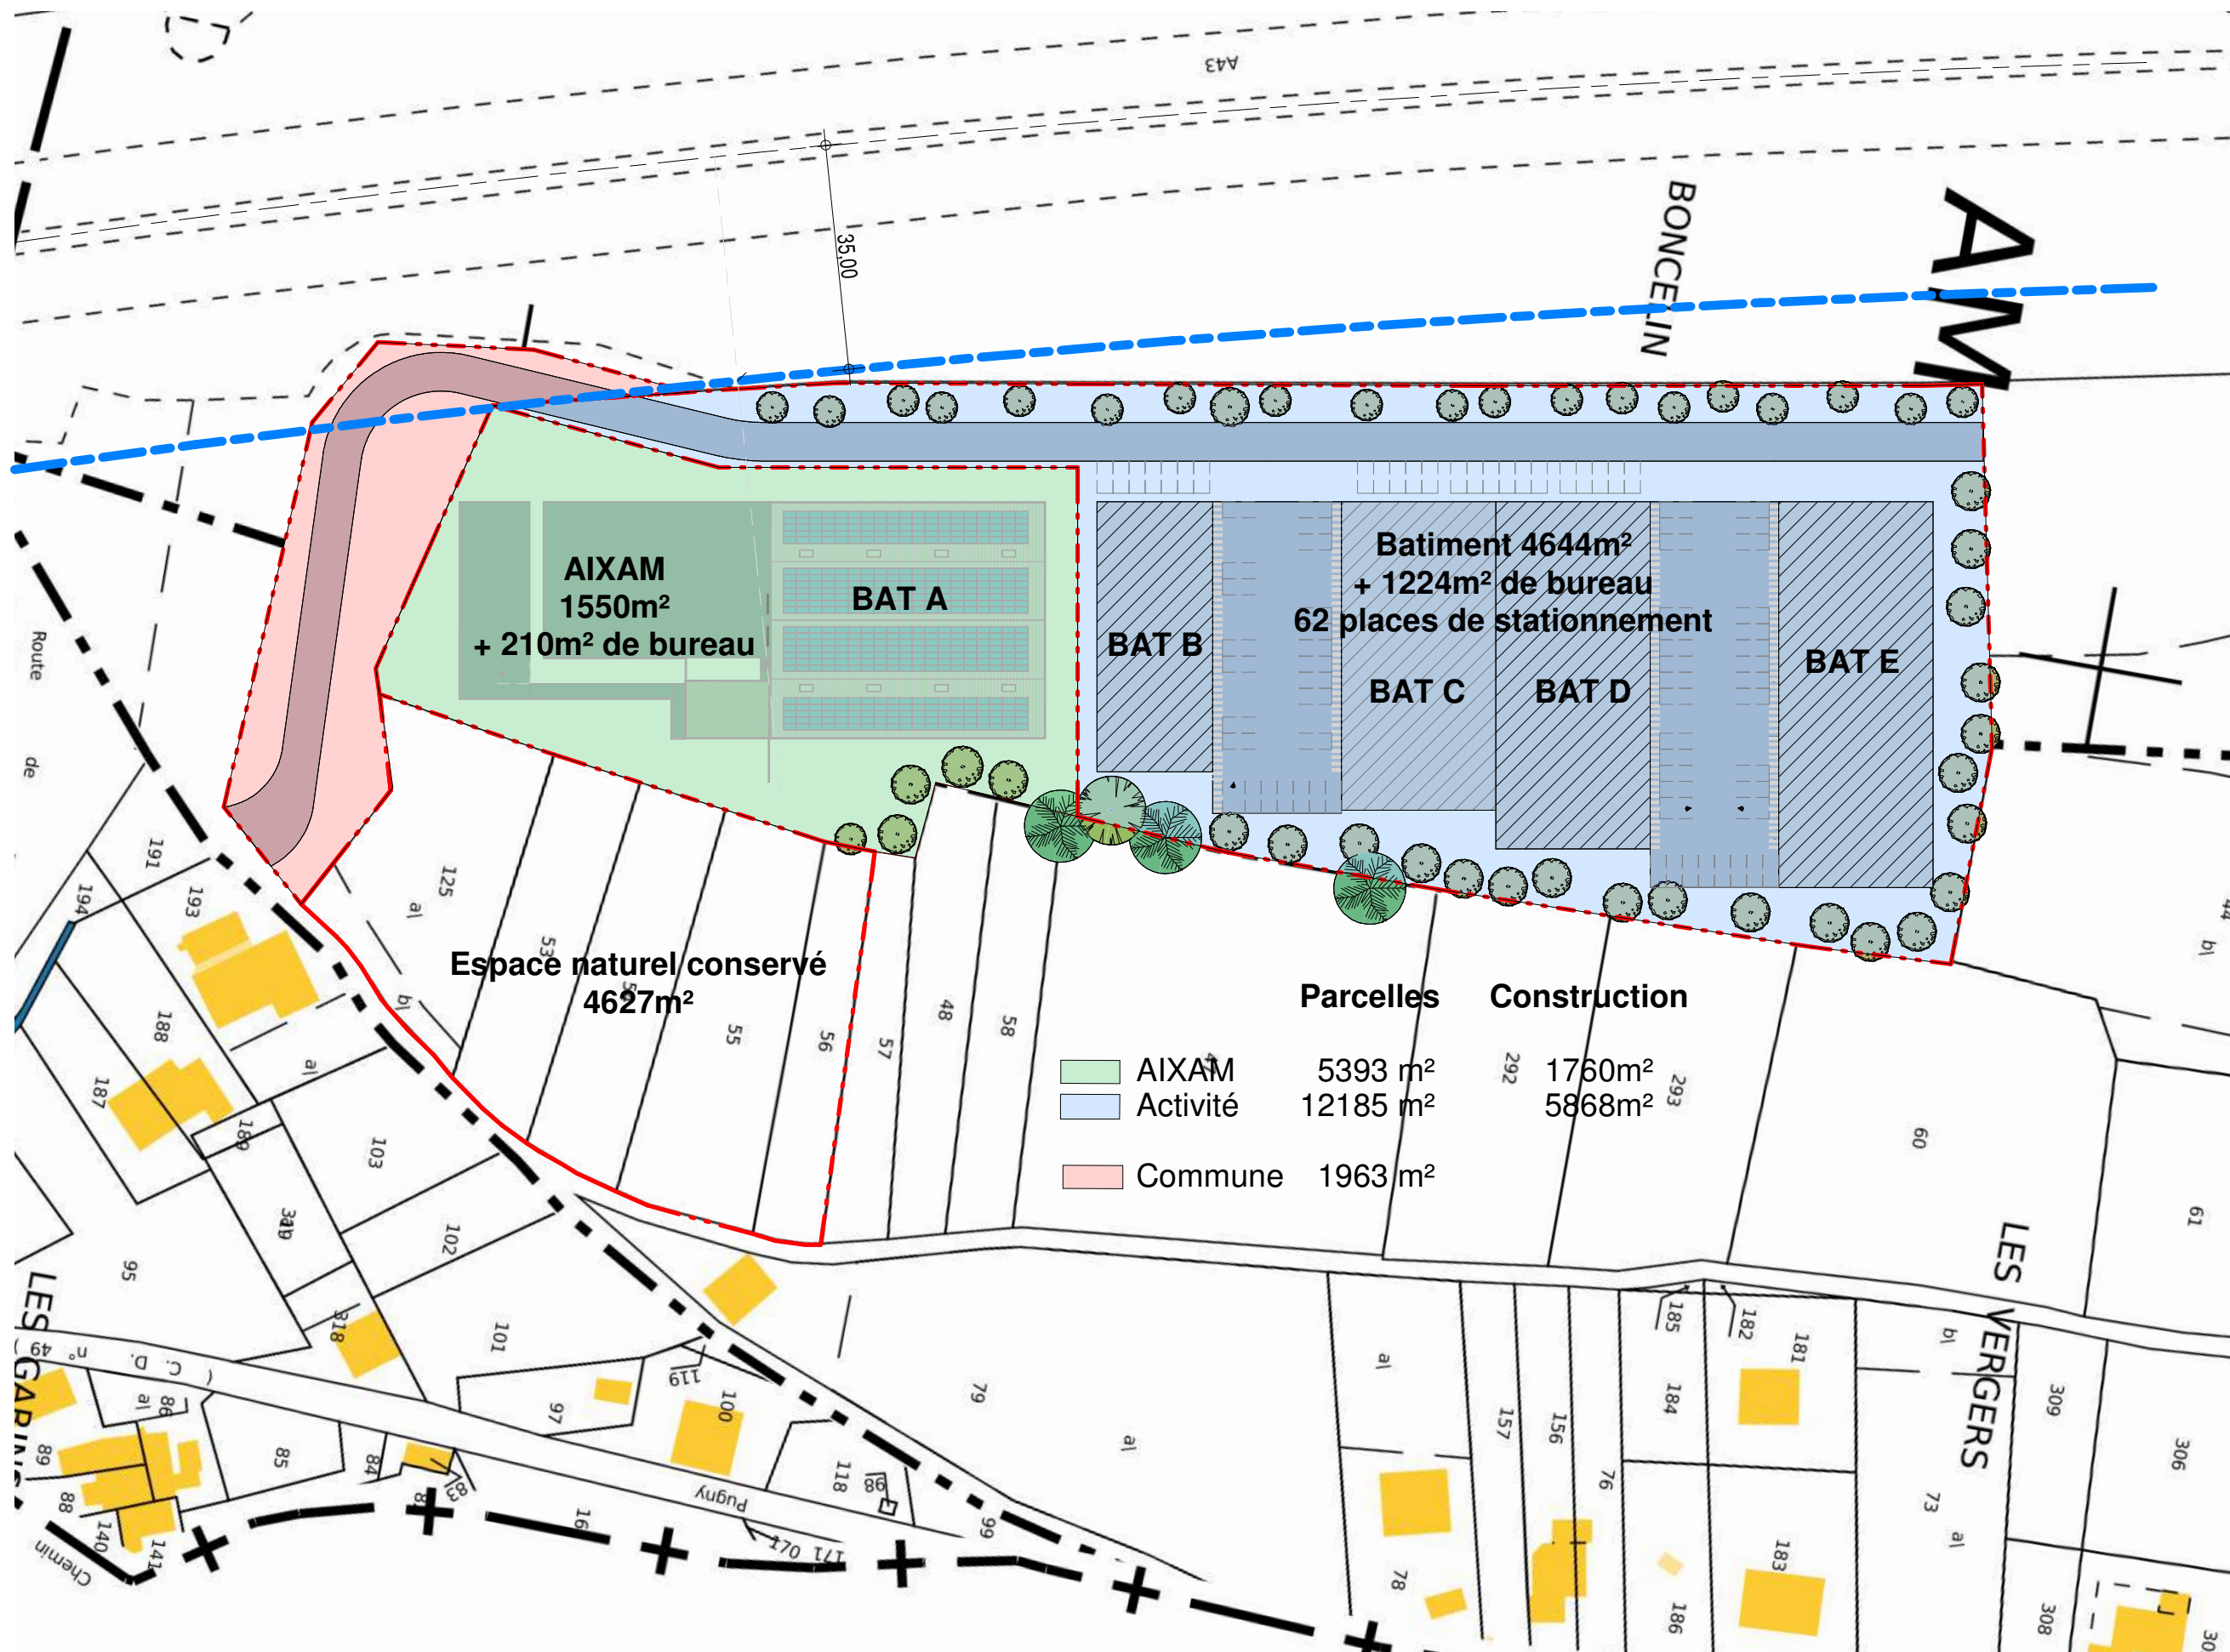

Parc d'activité et bâtiment AIXAM
Route de Pugny - Aix les bains

Parcelles
Ech : 1 : 1000 n° 103

FAI

ind
28/09/26

Y:\99999\Propo_et_urbanisme\2024\Z2409 AXESS AIX-LES-BAINS\AXESS AIX V3.rvt

Y:\99999\Propo_et_urban\2024\Z2409 AXESS AIX-LES-BAINS\AXESS AIX V3.rvt



Parc d'activité et bâtiment AIXAM
Route de Pugny - Aix les bains

Courbes de niveaux

Ech : 1 : 750 n° 104



ind
28/09/26






Parc d'activité et bâtiment AIXAM
Route de Pugn - Aix les bains

Plan de masse général
Ech : 1 : 1000

n° 110

FAI

28/09/26
pui

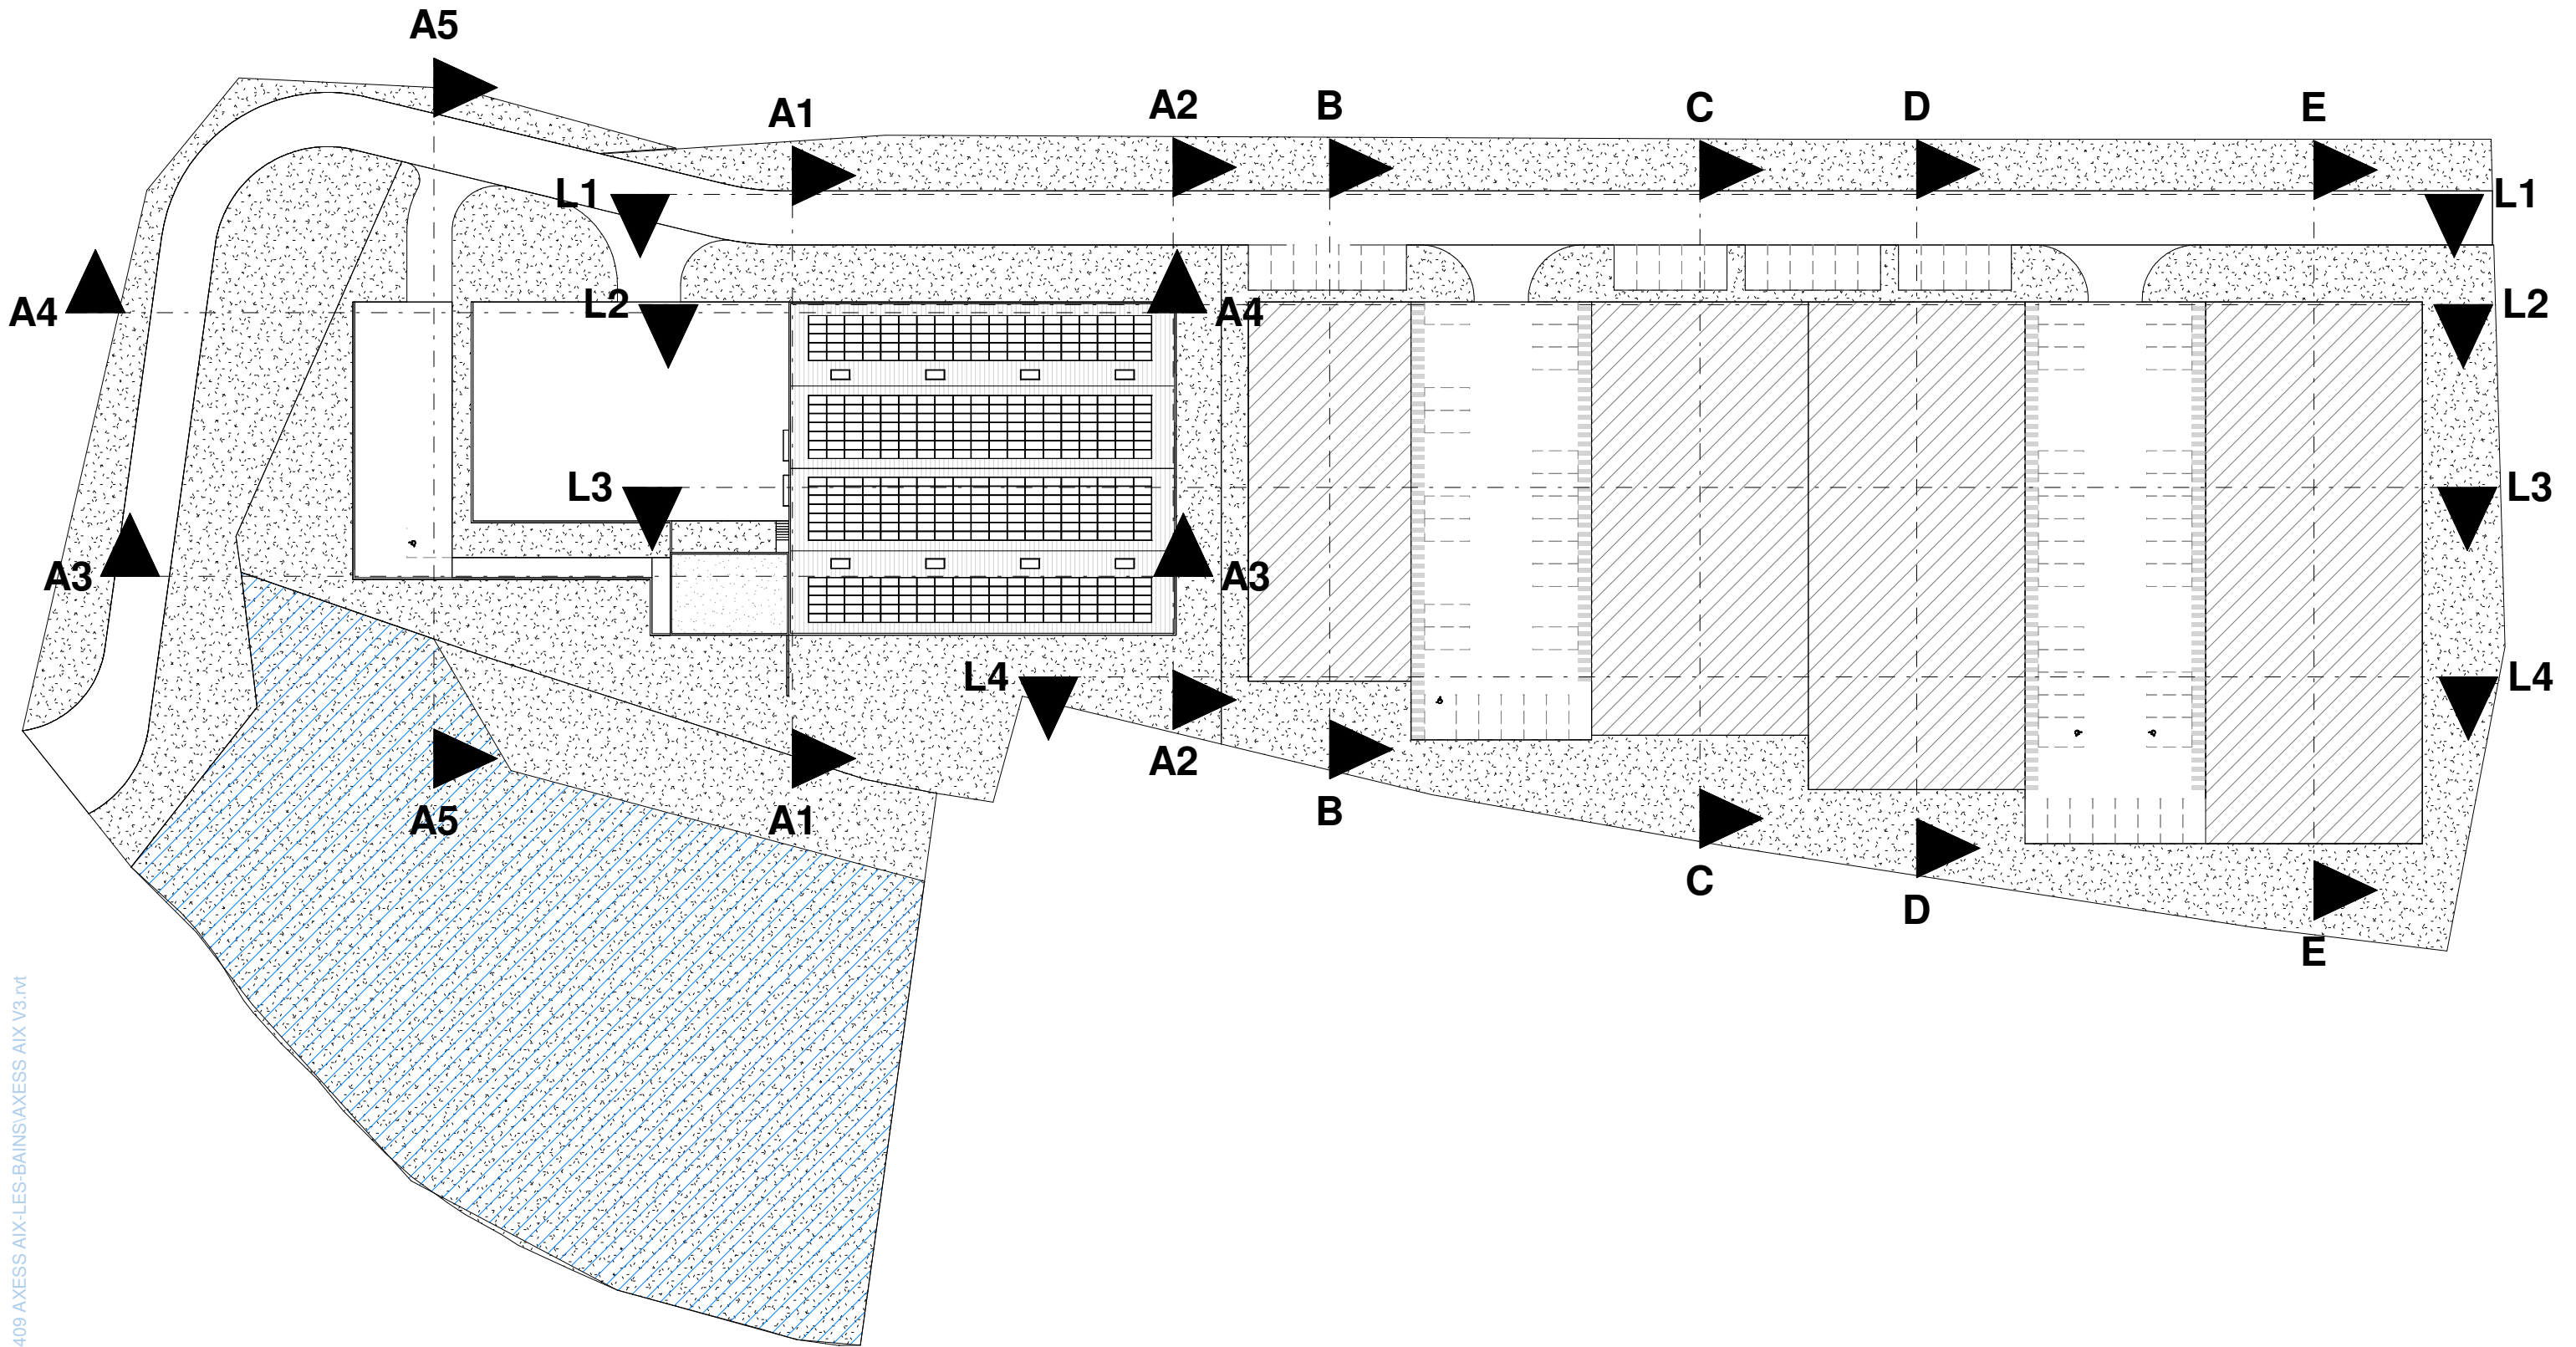

Y:\99999\Propo_et_urban\2024\Z2409 AXESS AIX-LES-BAINS\AXESS AIX V3.rvt



Parc d'activité et bâtiment AIXAM
Route de Pugny - Aix les bains


Repérage des coupes

Ech : 1 : 700 n° 130




ind
28/09/26


Y:\99999\Propo_et_urban\2024\Z2409 AXESS AIX-LES-BAINS\AXESS AIX V3.rvt

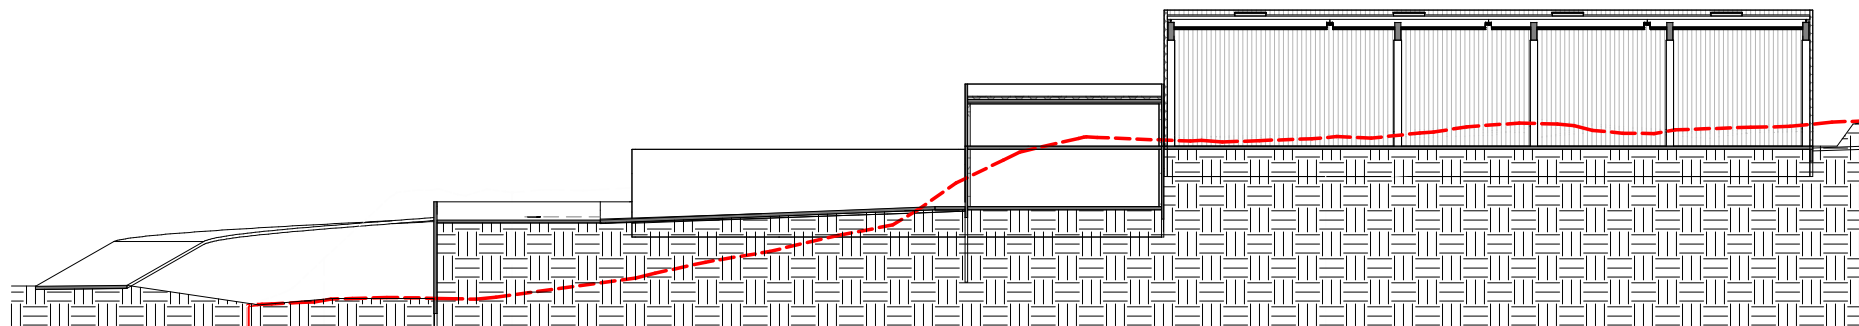


A3

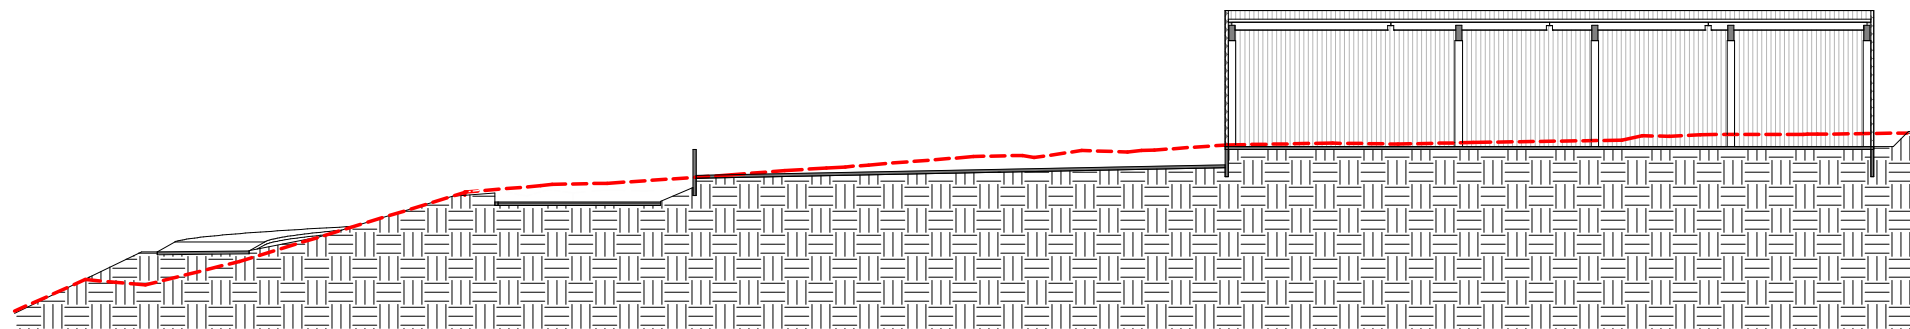


A4

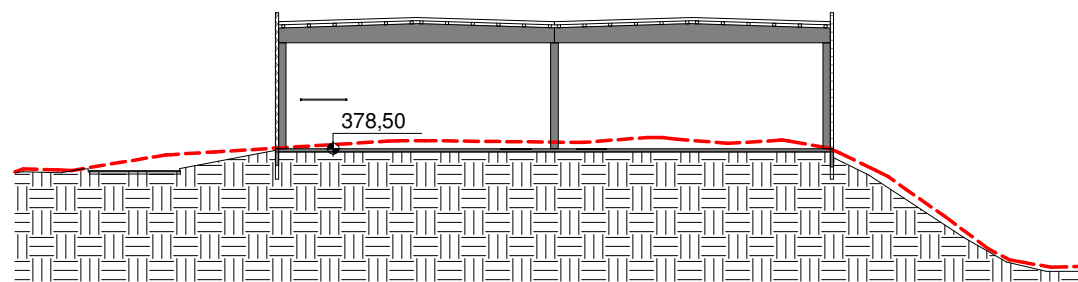


A1

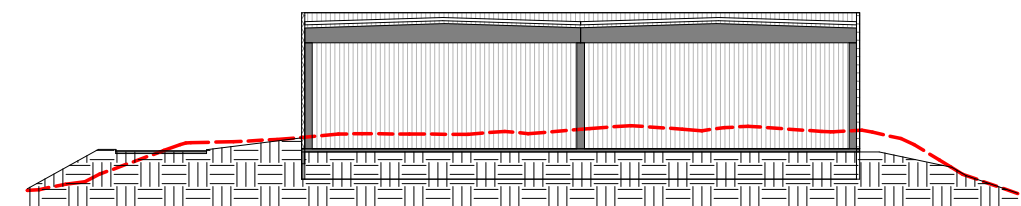


A2

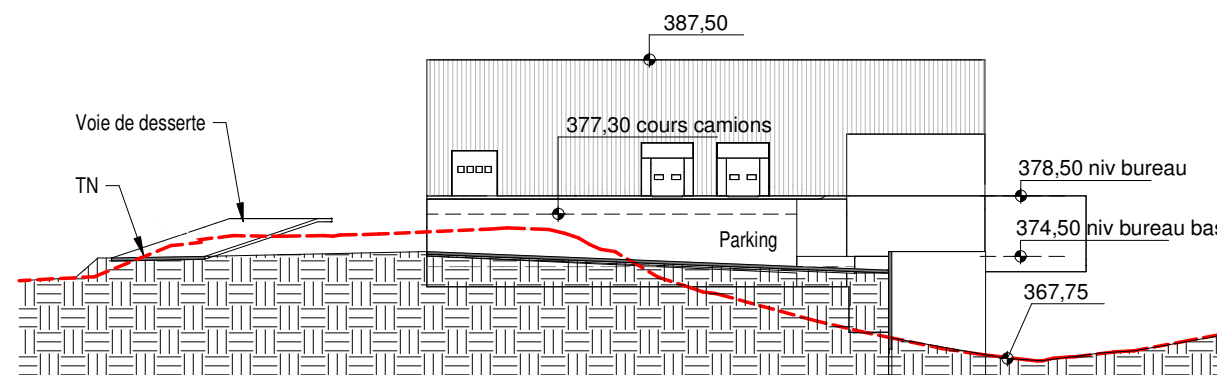


A5

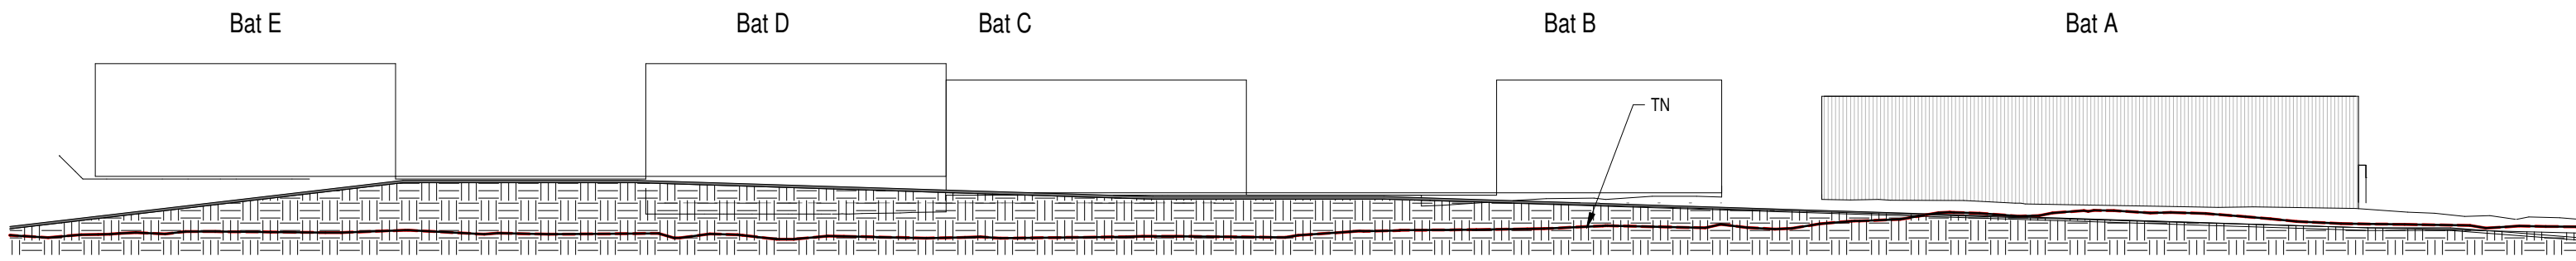


Coupe sur voirie de desserte L1

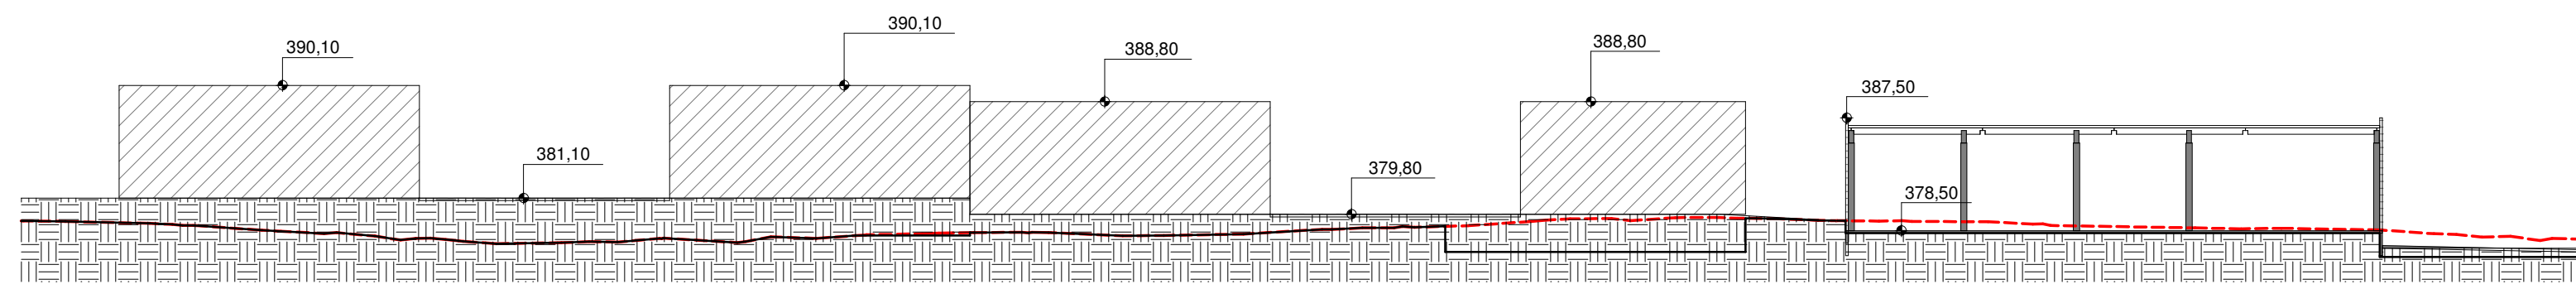

L2

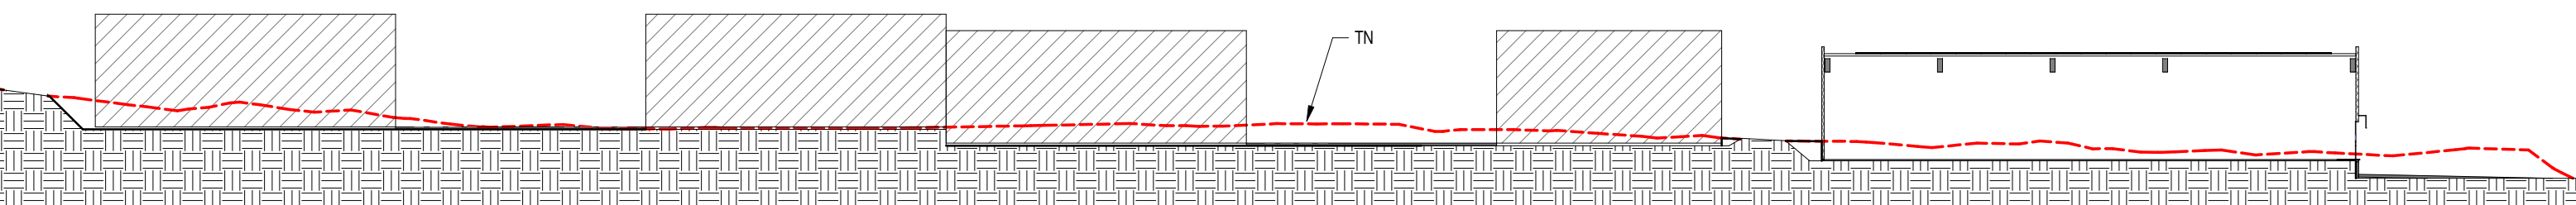


L3

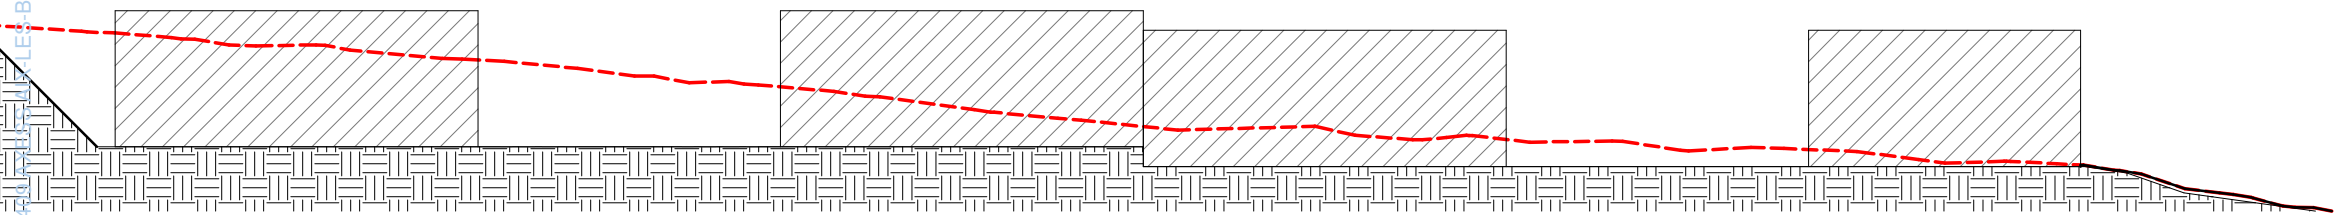


L4

Y:\99999\Propo_et_urbanisme\2024\Z24\Aix les Bains\LES BAINS\AIX V3.rvt




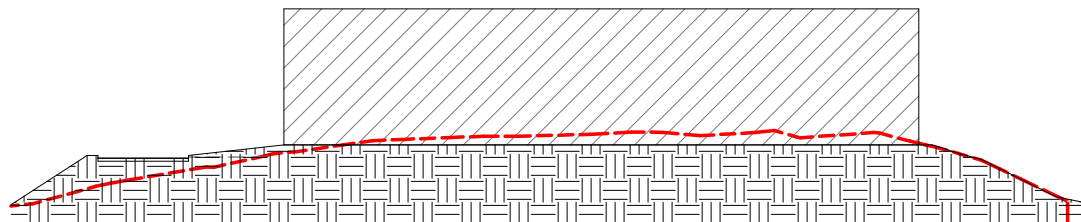


B

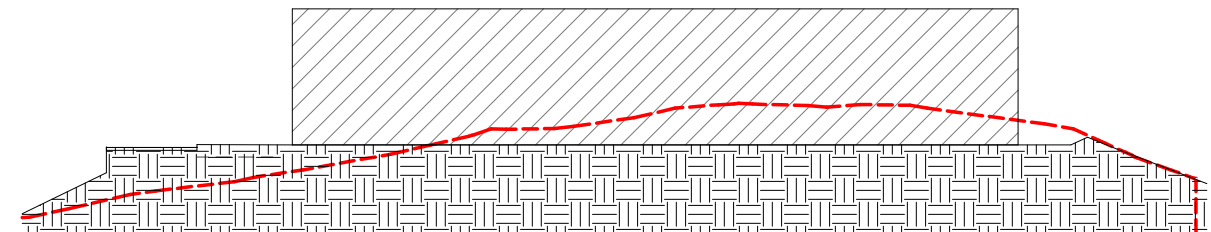

C

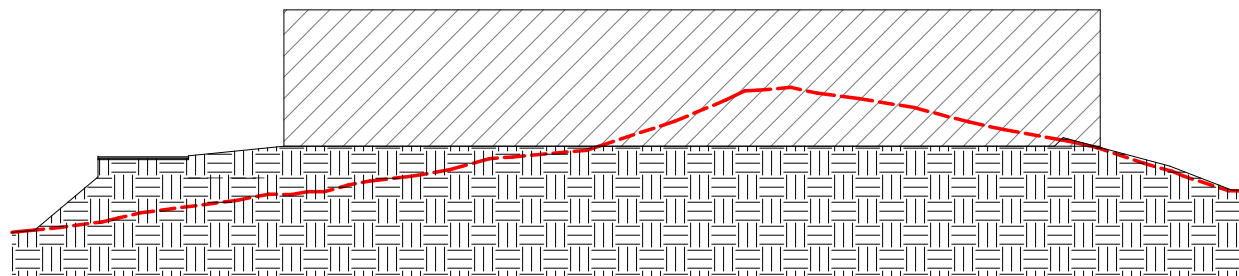

D

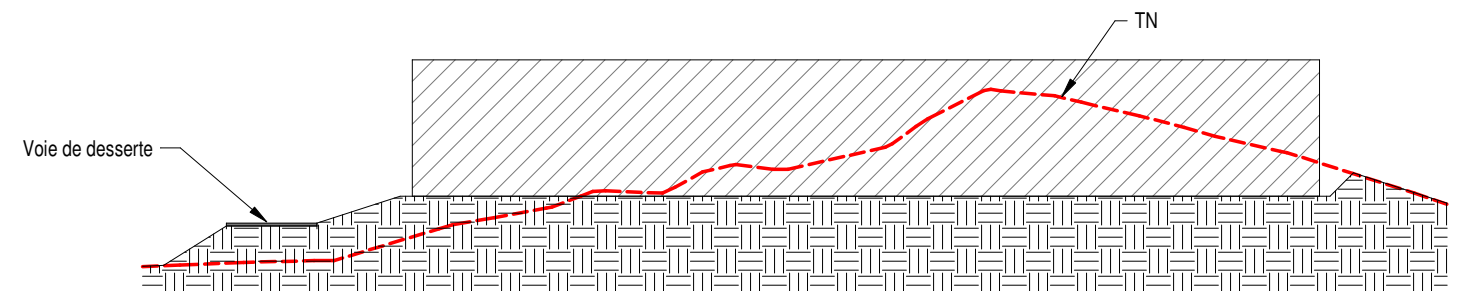

E

Y:\99999\Propo_et_urban\2024\Z2409 AXESS AIX-LES-BAINS\AXESS AIX V3.rvt