


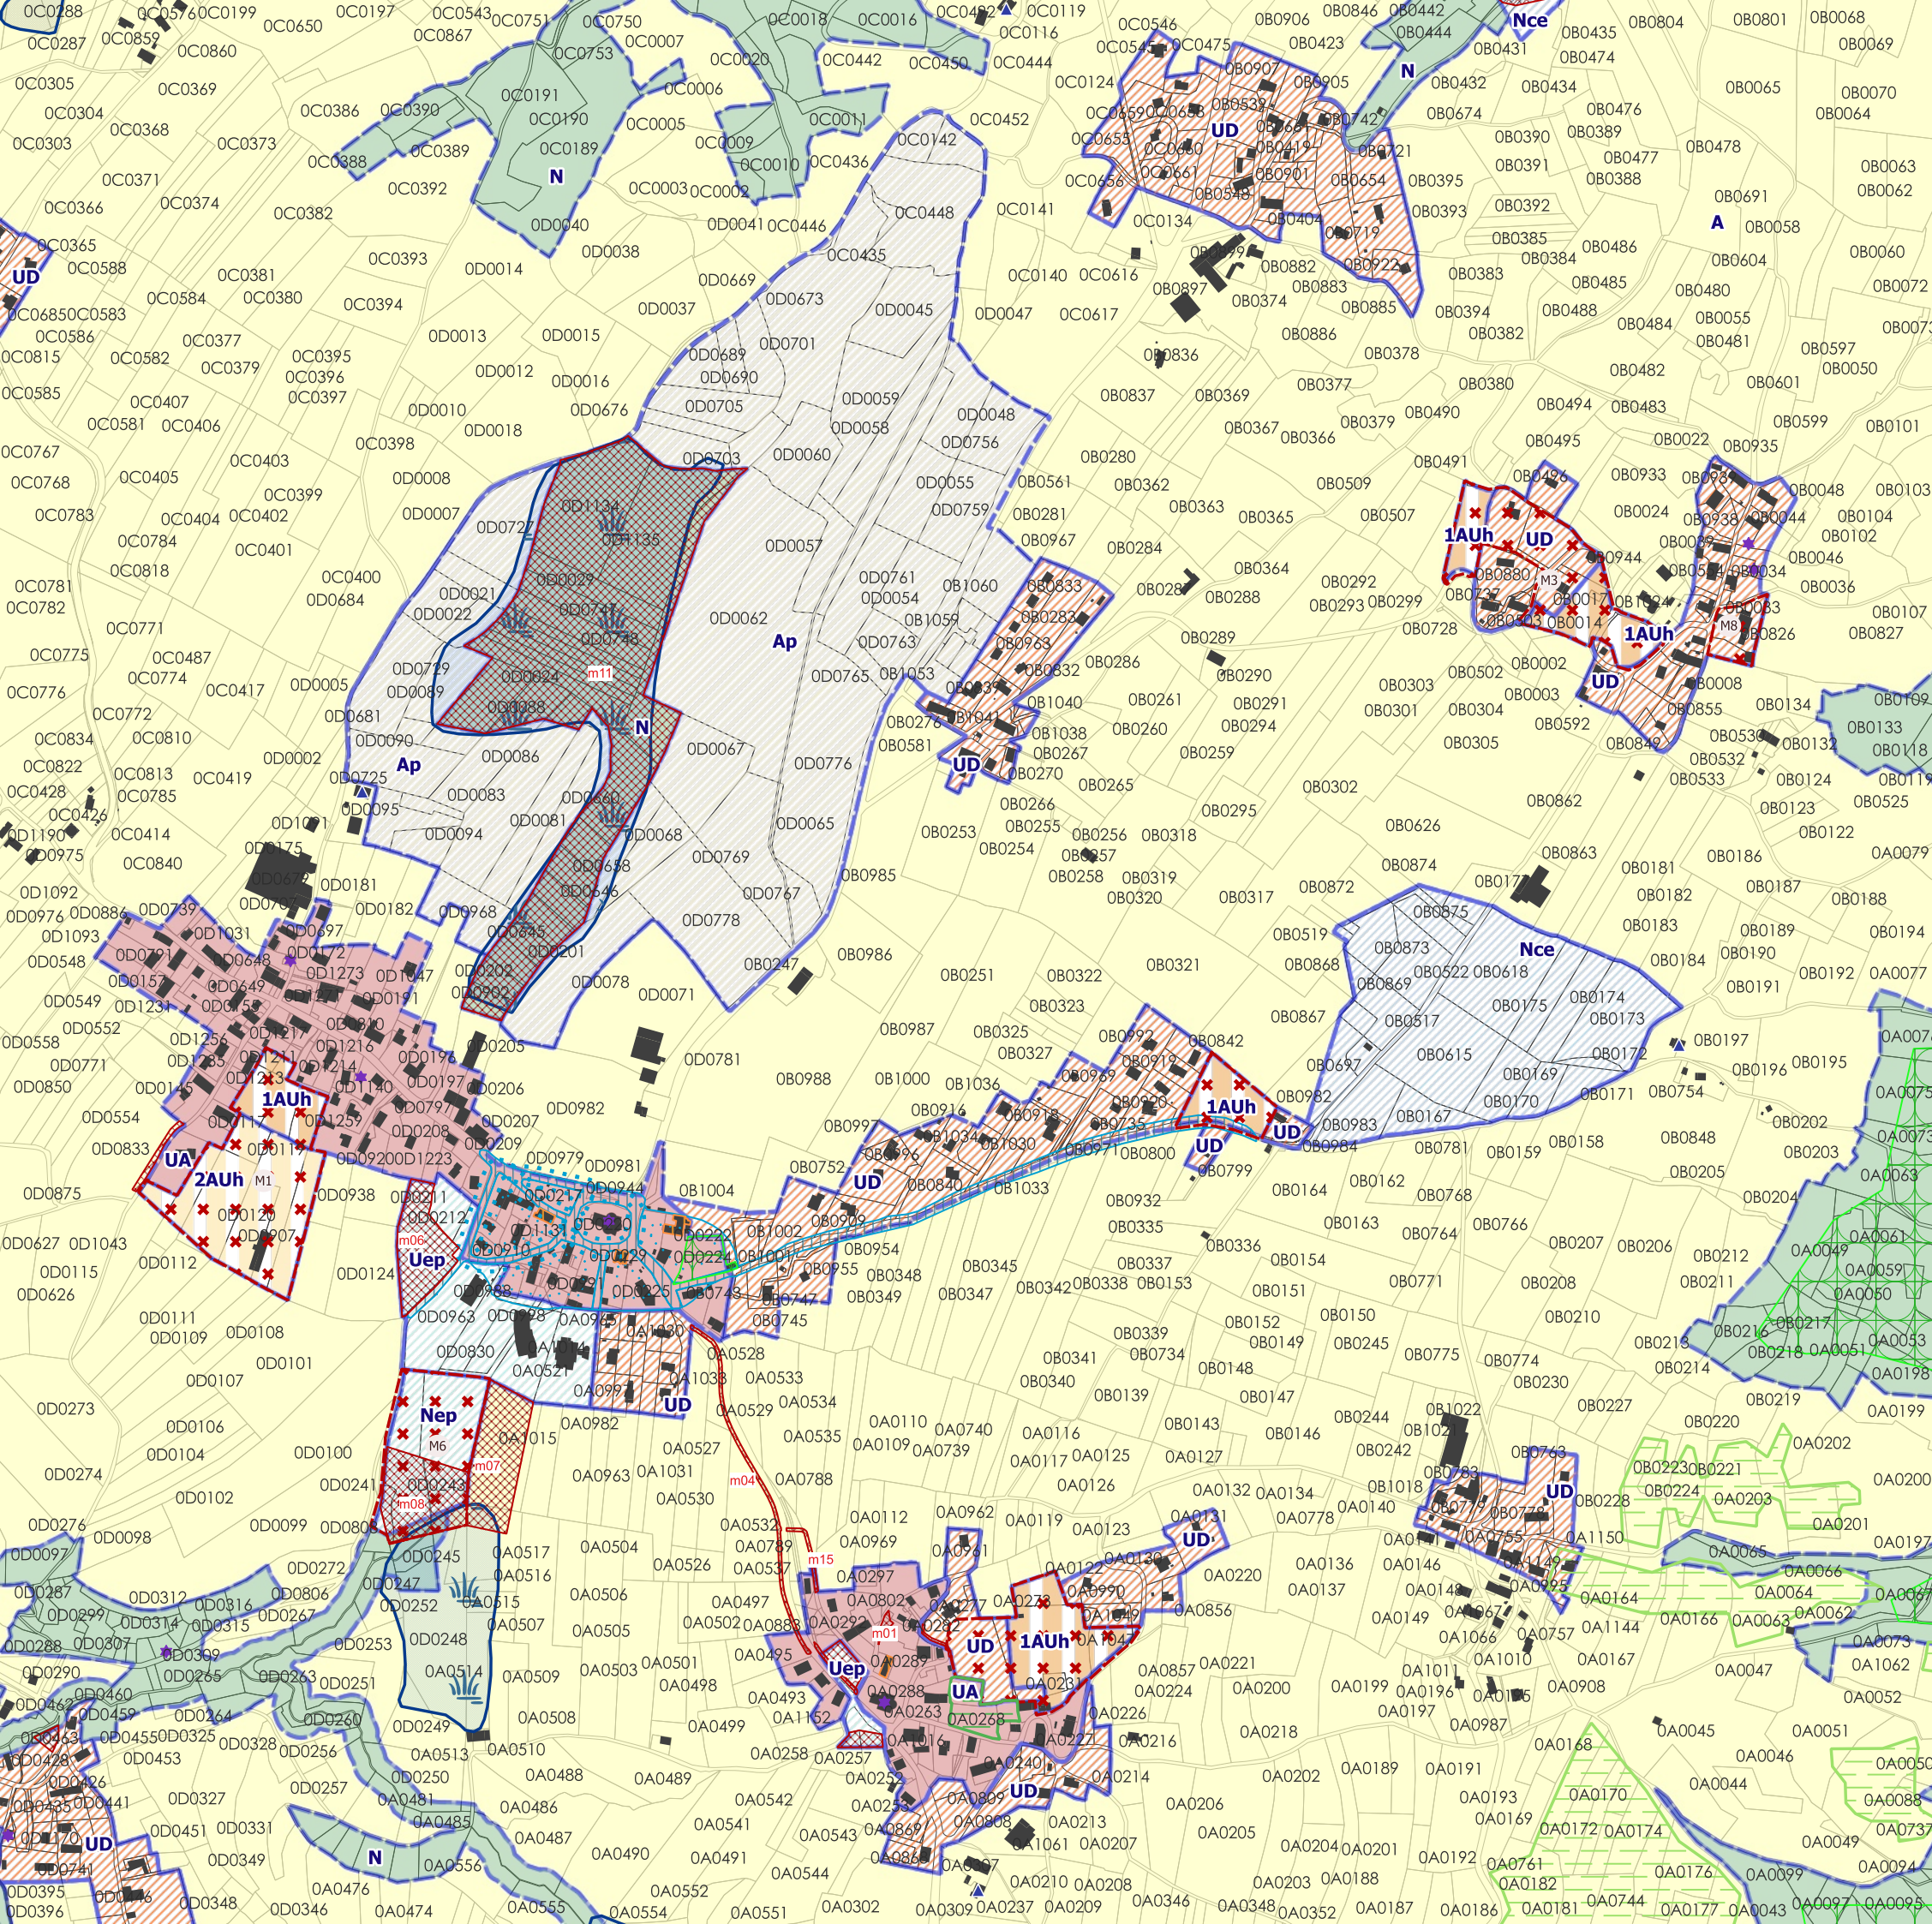

Projet de révision allégée n°3 - dossier d'enquête publique

PLAN LOCAL D'URBANISME INTERCOMMUNAL

COMMUNAUTE D'AGGLOMERATION DE GRAND
LAC (Ex-CALB)

REGLEMENT : DOCUMENT
GRAPHIQUE

Saint-Offenge

Approuvé le :

PLUi Grand Lac (Ex-CALB) approuvé
le 09 Octobre 2019

Modifié le 24 janvier 2023
Modification simplifiée n°1
Révisé le 24 janvier 2023
Révision allégée n°1
Modifié le 23 mai 2023
Modification n°1
Mis en compatibilité le 25 juillet 2023
Modifié le 12 décembre 2023
Modification simplifiée n°2
Révisé le 09 juillet 2024
Révision allégée n°2
Modifié le 17 juin 2025
Modification n°2
Projet de révision allégée n° 3 - Enquête publique