


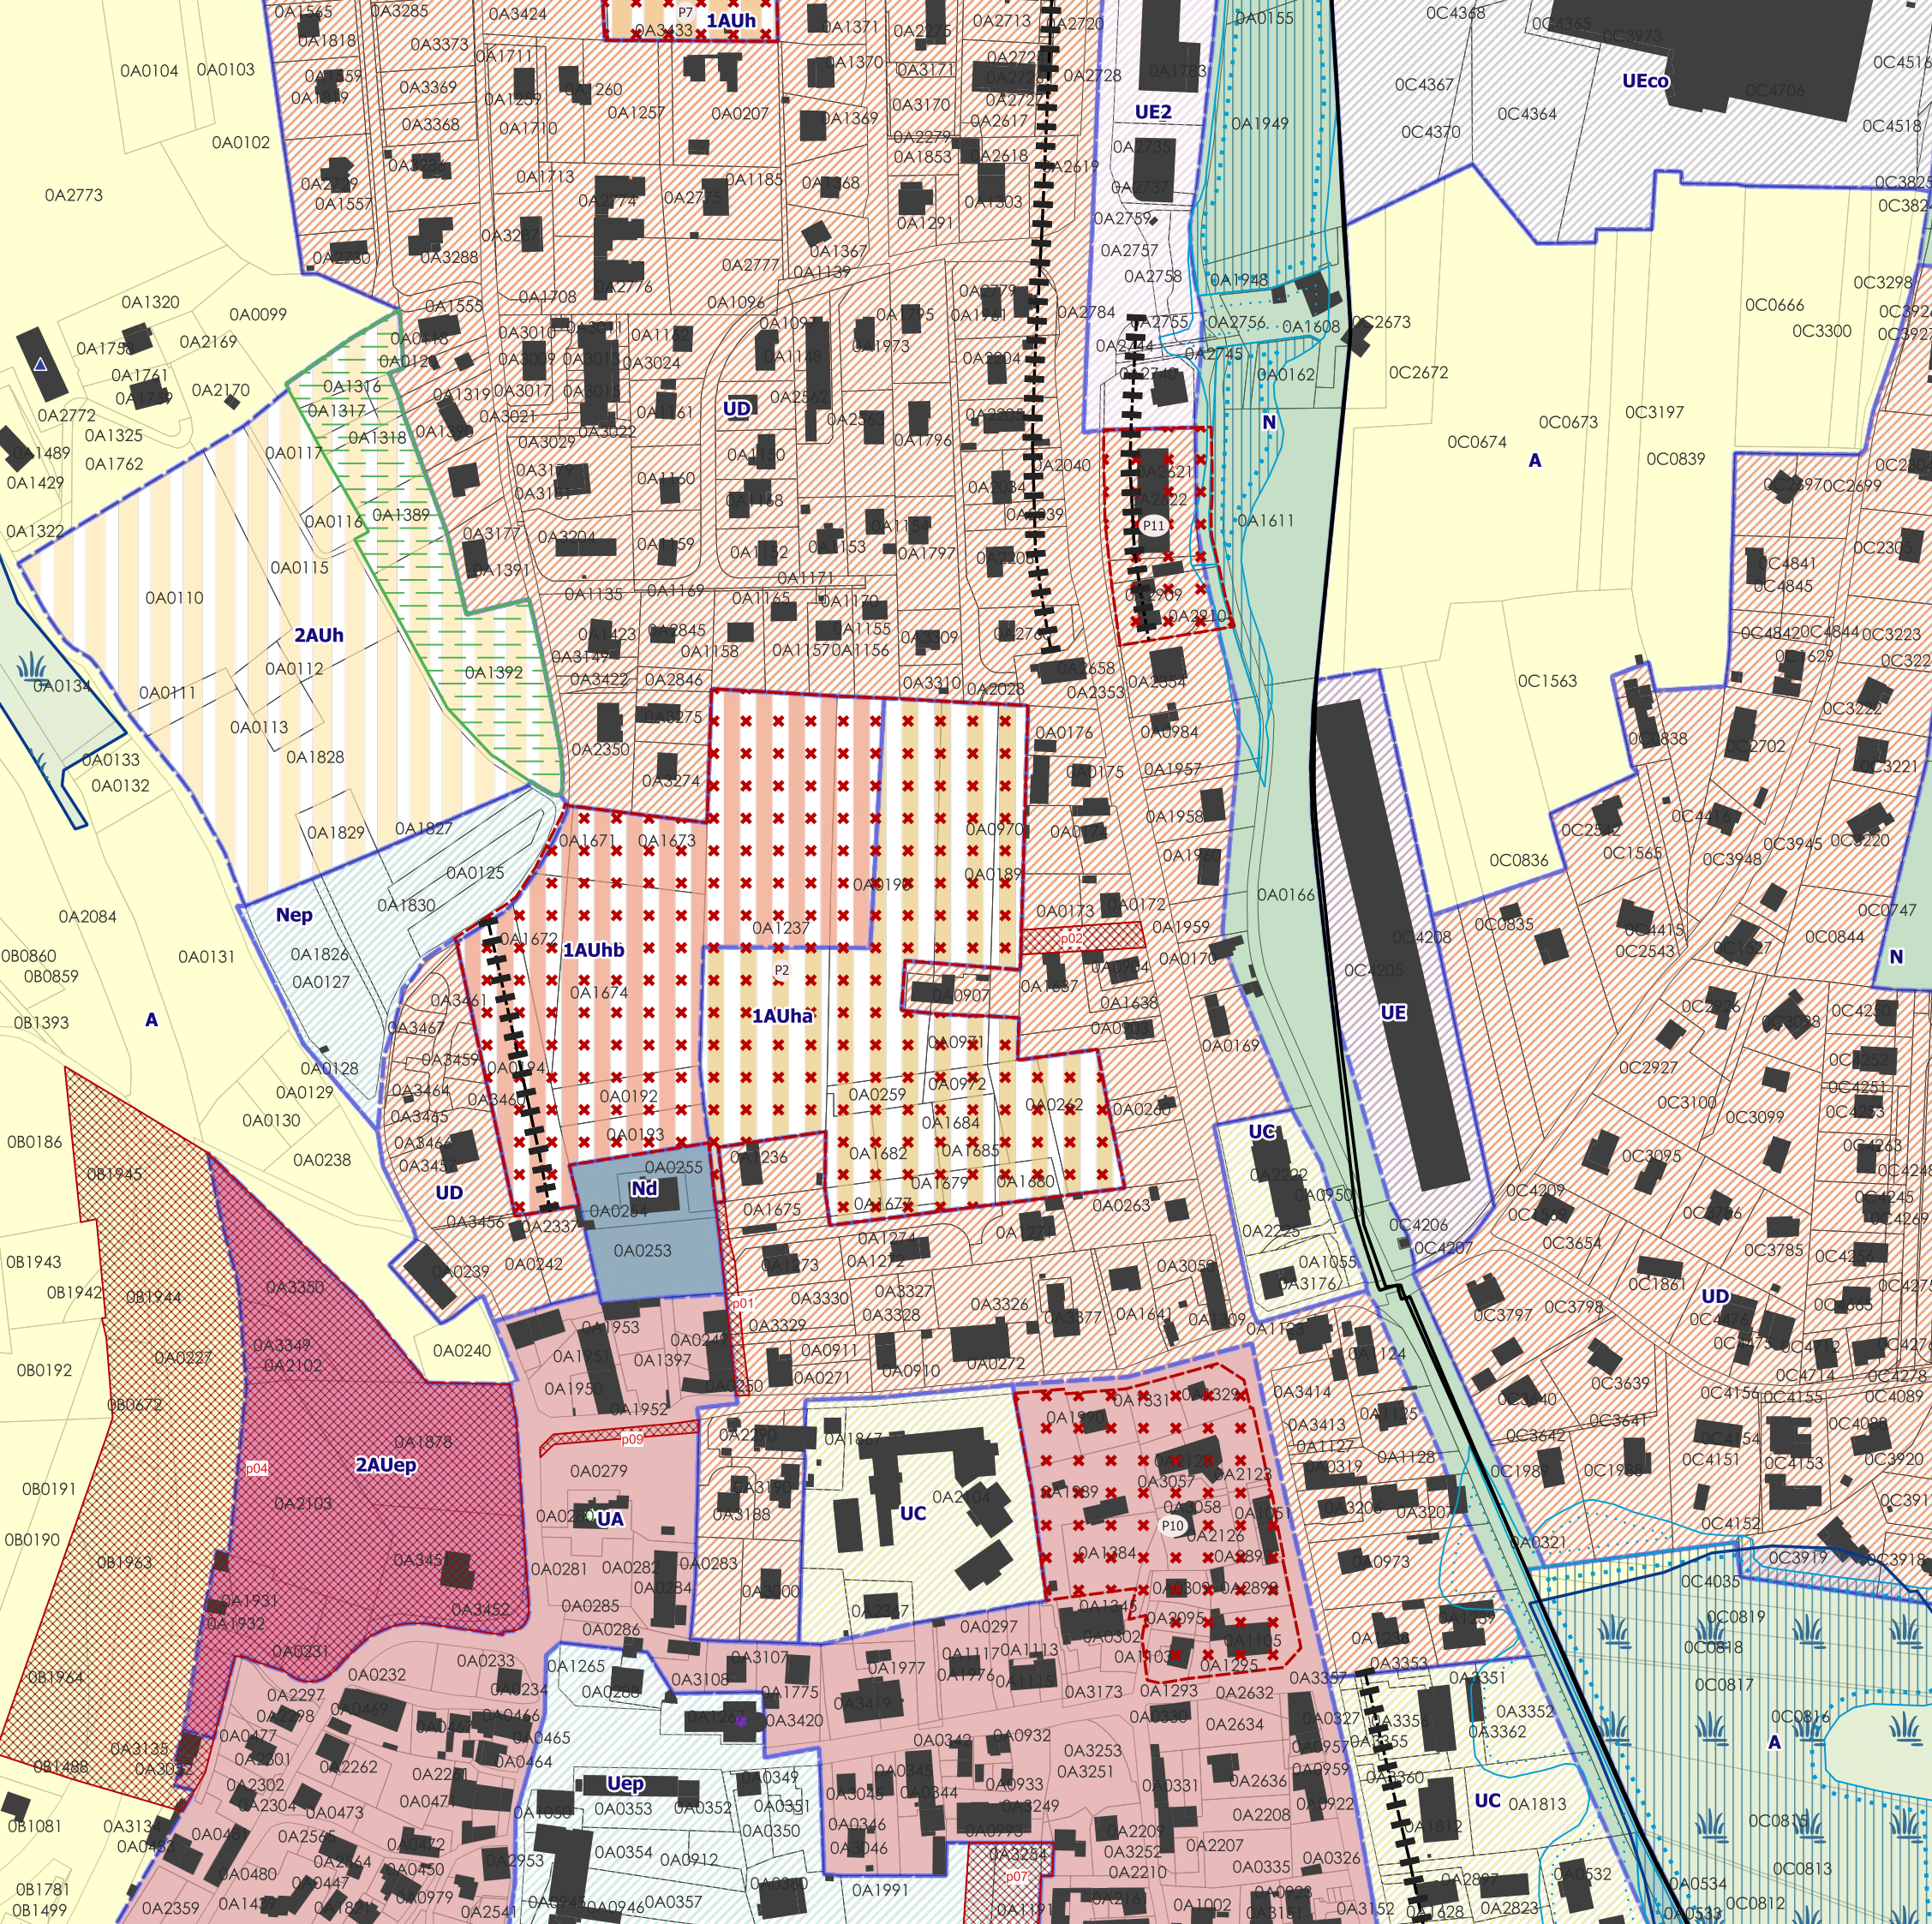

Projet de révision allégée n°3 - dossier d'enquête publique

PLAN LOCAL D'URBANISME INTERCOMMUNAL
COMMUNAUTE D'AGGLOMERATION DE GRAND
LAC (Ex-CALB)

REGLEMENT : DOCUMENT GRAPHIQUE

Viviers-du-Lac

Approuvé le :

PLUi Grand Lac (Ex-CALB) approuvé
le 09 Octobre 2019