

Janvier 2024

Modifié en avril 2025 suite à
la demande de compléments

PLAN RÈGLEMENTAIRE AU 1/200^{ÈME}

Demande d'Autorisation Environnementale

Parc éolien Nord N11

Département : Charente-Maritime (17)

Communes : Angliers, Longèves, Vérines

Maître d'ouvrage

Eoliennes d'Aunis 1



Contact

Business Centre 4ème étage

3 avenue Gustave Eiffel – Téléport 1

86 360 Chasseneuil-du-Poitou

Tél : 05 49 38 88 25



**Réalisation et assemblage du Dossier de
Demande d'Autorisation Environnementale :**



Bureau d'études en environnement
énergies renouvelables et aménagement durable

**Pièce 10.1 : Plan
réglementaire au 1/200^{ème}**

encis environnement
SIRET : 539 971 838 00013 - Code APE : 7112 B
Siège : Parc Ester Technopole, 21 rue Columbia - 87 068 LIMOGES Cedex - FRANCE
Tél : +33 (0)5 55 36 28 39 - E-mail : contact@encis-ev.com
www.encis-environnement.fr

Eoliennes d'Aunis 1*Business Center – 4^e étage**3 avenue Gustave Eiffel – Téléport 1**86 360 Chasseneuil-du-Poitou**Préfecture de la Charente-Maritime**38 rue Raumur - CS 70 000**17 017 La Rochelle - cedex 1*

Chasseneuil-du-Poitou, le 16/04/2025

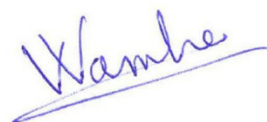
Objet : Dossier de demande d'Autorisation Environnementale – demande de dérogation**Référence** : Projet éolien Nord N11

Monsieur le Préfet,

Je soussigné Baptiste Wambre, directeur général de la société Eoliennes d'Aunis 1, sollicite une dérogation concernant l'échelle du plan d'ensemble à joindre au dossier de demande d'autorisation environnementale du parc éolien Nord N11, situé sur Sainte-Soulles, Longèves et Angliers.

En effet, l'article D.181-15-2 du code de l'environnement prévoit un plan d'ensemble à l'échelle 1/200, compte tenu des dimensions des installations les plans du présent dossier ont été réalisés à une échelle 1/1000, plus pertinente.

Vous remerciant par avance de l'attention que vous porterez à la présente, je vous prie d'agréer, Monsieur le Préfet, l'expression de mes salutations distinguées.

Baptiste Wambre
Directeur général

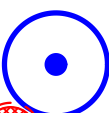
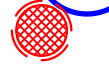
Eoliennes d'Aunis 1 SAS - Business center 4^e - 3 av. G. Eiffel 86360 Chasseneuil-du-Poitou
Capital 100 000 € Siret 877 619 189 000 13 au RCS de Poitiers – N° TVA FR FR 62 877 619 189 - APE 3511 Z

Projet éolien NordN11

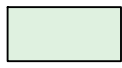
Plan d'implantation de l'éolienne E1

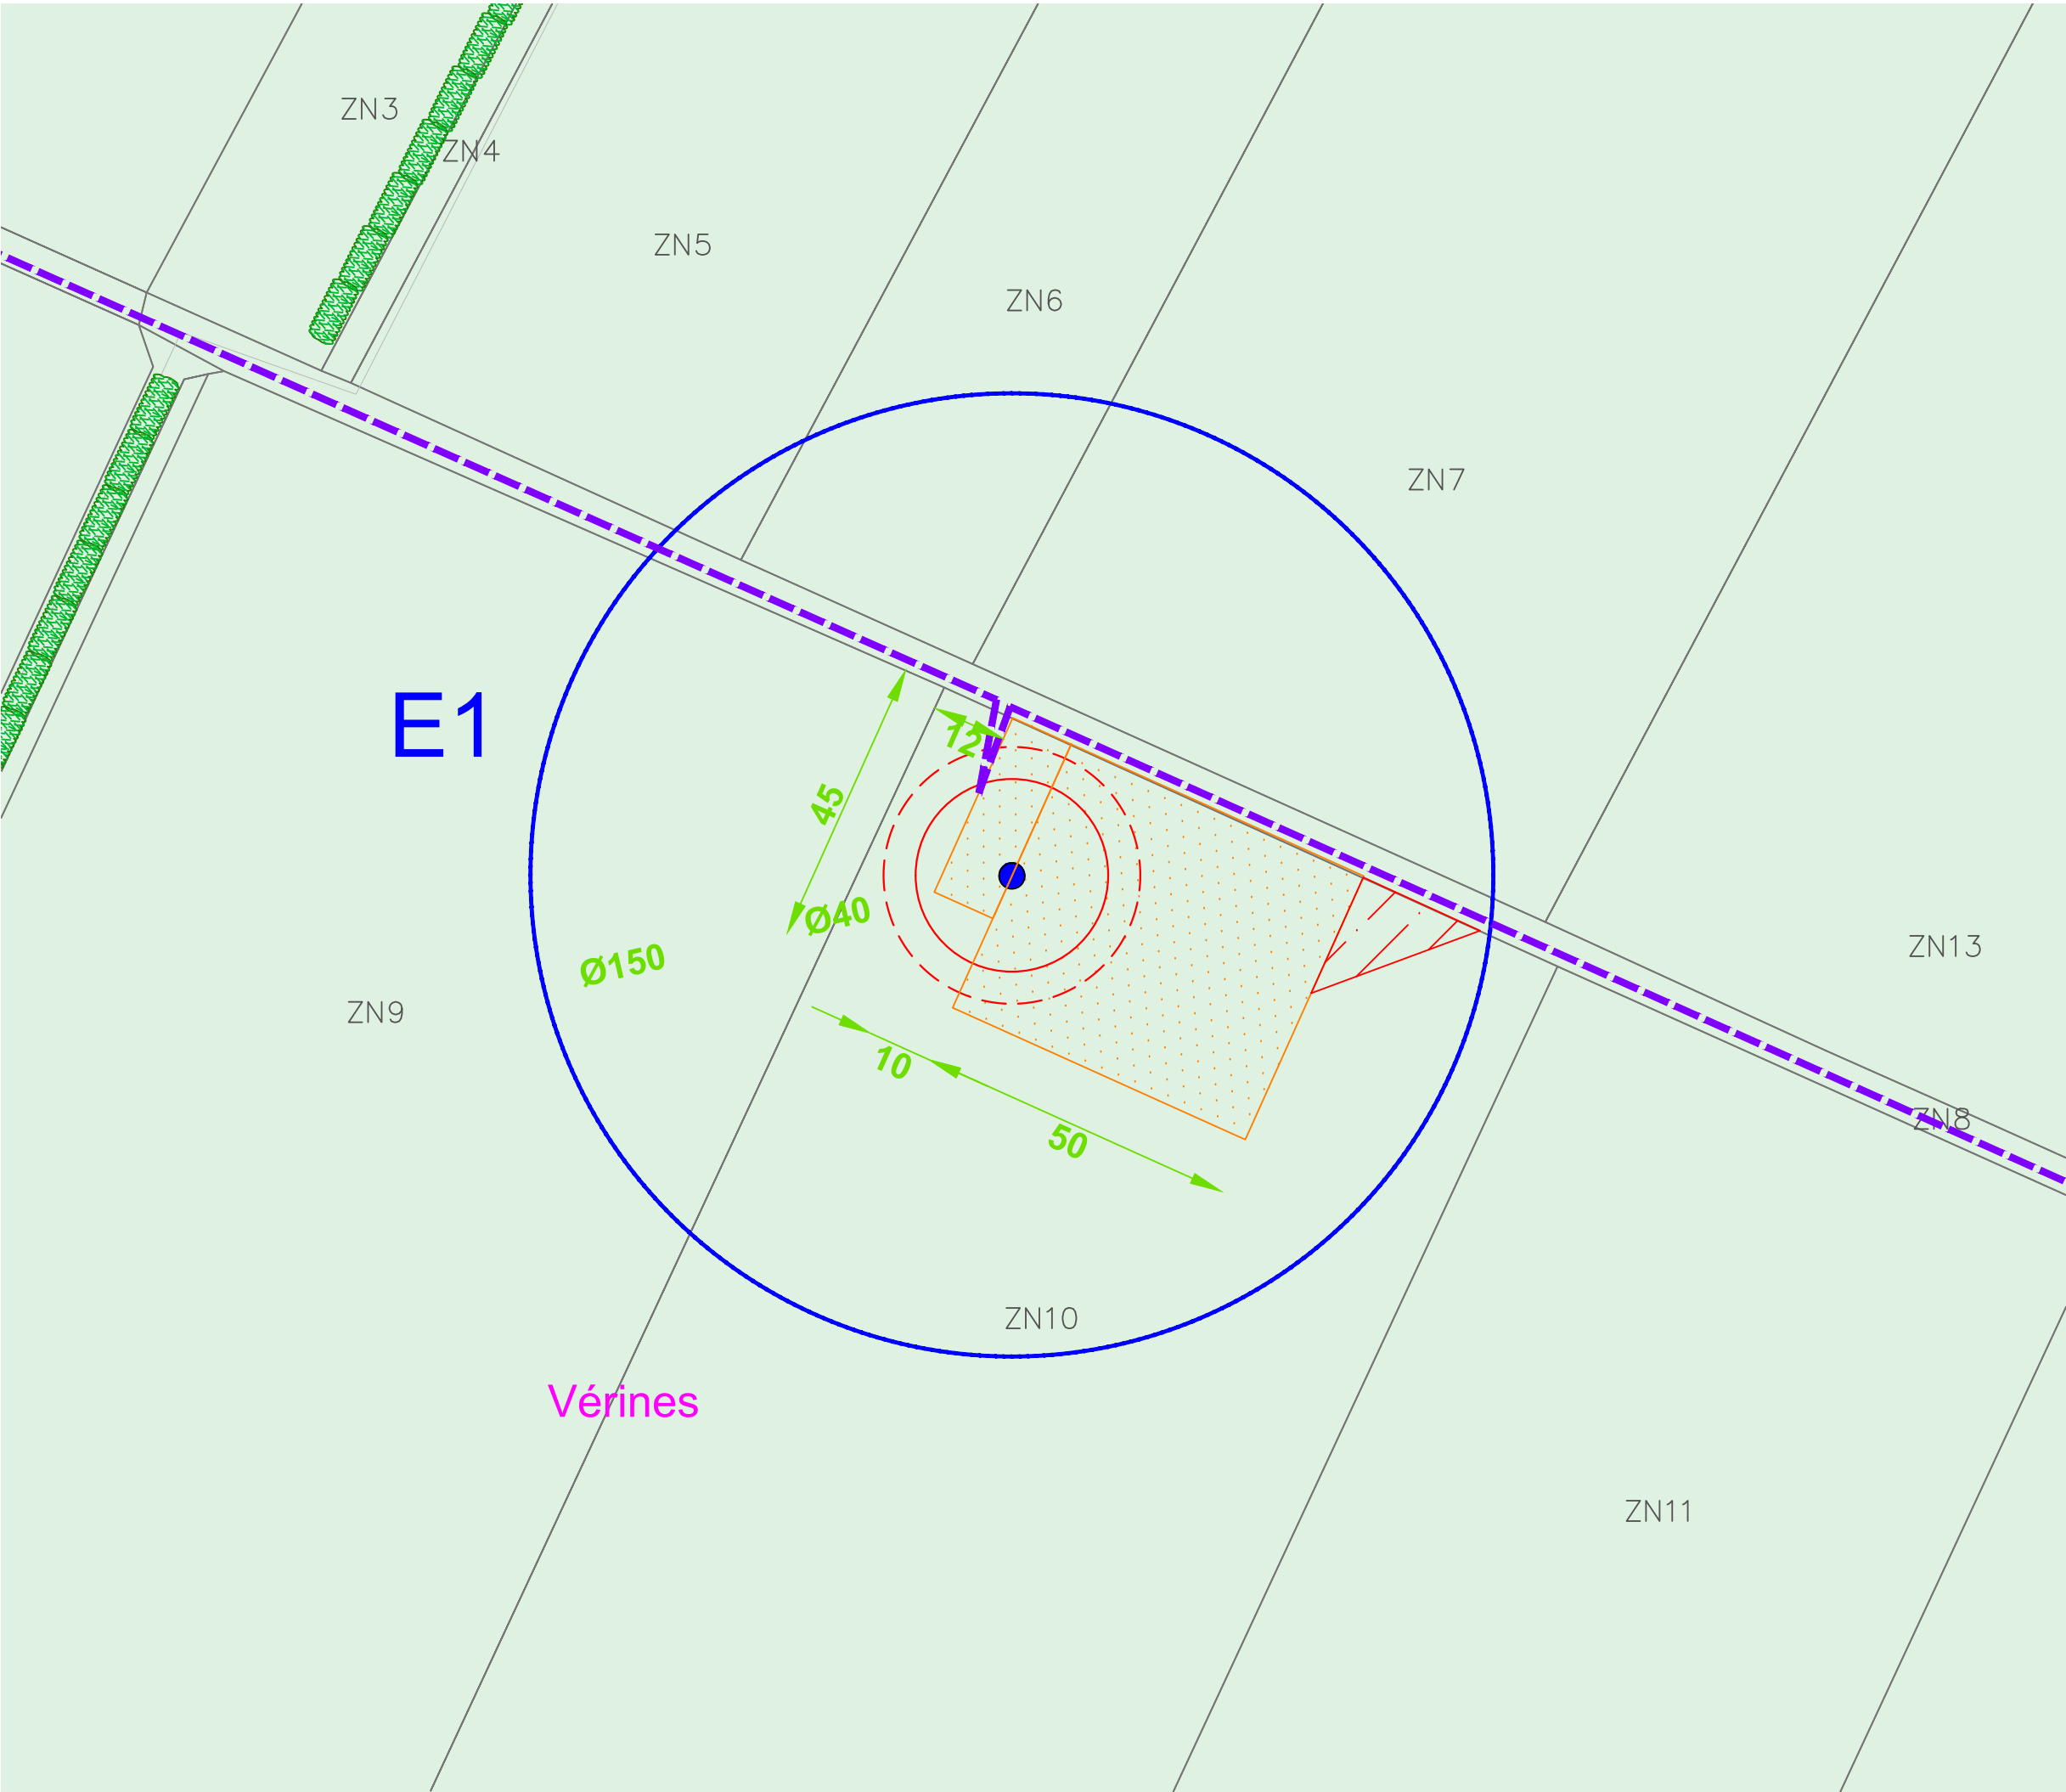
EOLIENNES D'AUNIS 1

LEGENDE

-  Eolienne : emprise du mât et du rotor
-  Fondation et zone d'excavation
-  Aire de grutage et chemin : aménagements définitifs
-  Pan coupé et accès : aménagements temporaires
-  Dimensions en mètres
-  Limites communales
-  Raccordement électrique enterré des éoliennes
-  Distance de 500m depuis l'axe des éoliennes
-  Distance de 600m de l'axe des éoliennes
-  Haie bocagère

Occupation des sols(Corine Land Cover)

-  Tissu urbain discontinu
-  Terres arables hors périmètre d'irrigation
-  Systèmes culturaux et parcellaires complexes
-  Prairies



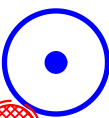
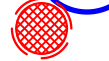
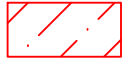
Date:	Déc. 2023
Echelle:	1/1000
Plan:	DDAU_E1

Projet éolien NordN11

Plan d'implantation de l'éolienne E2

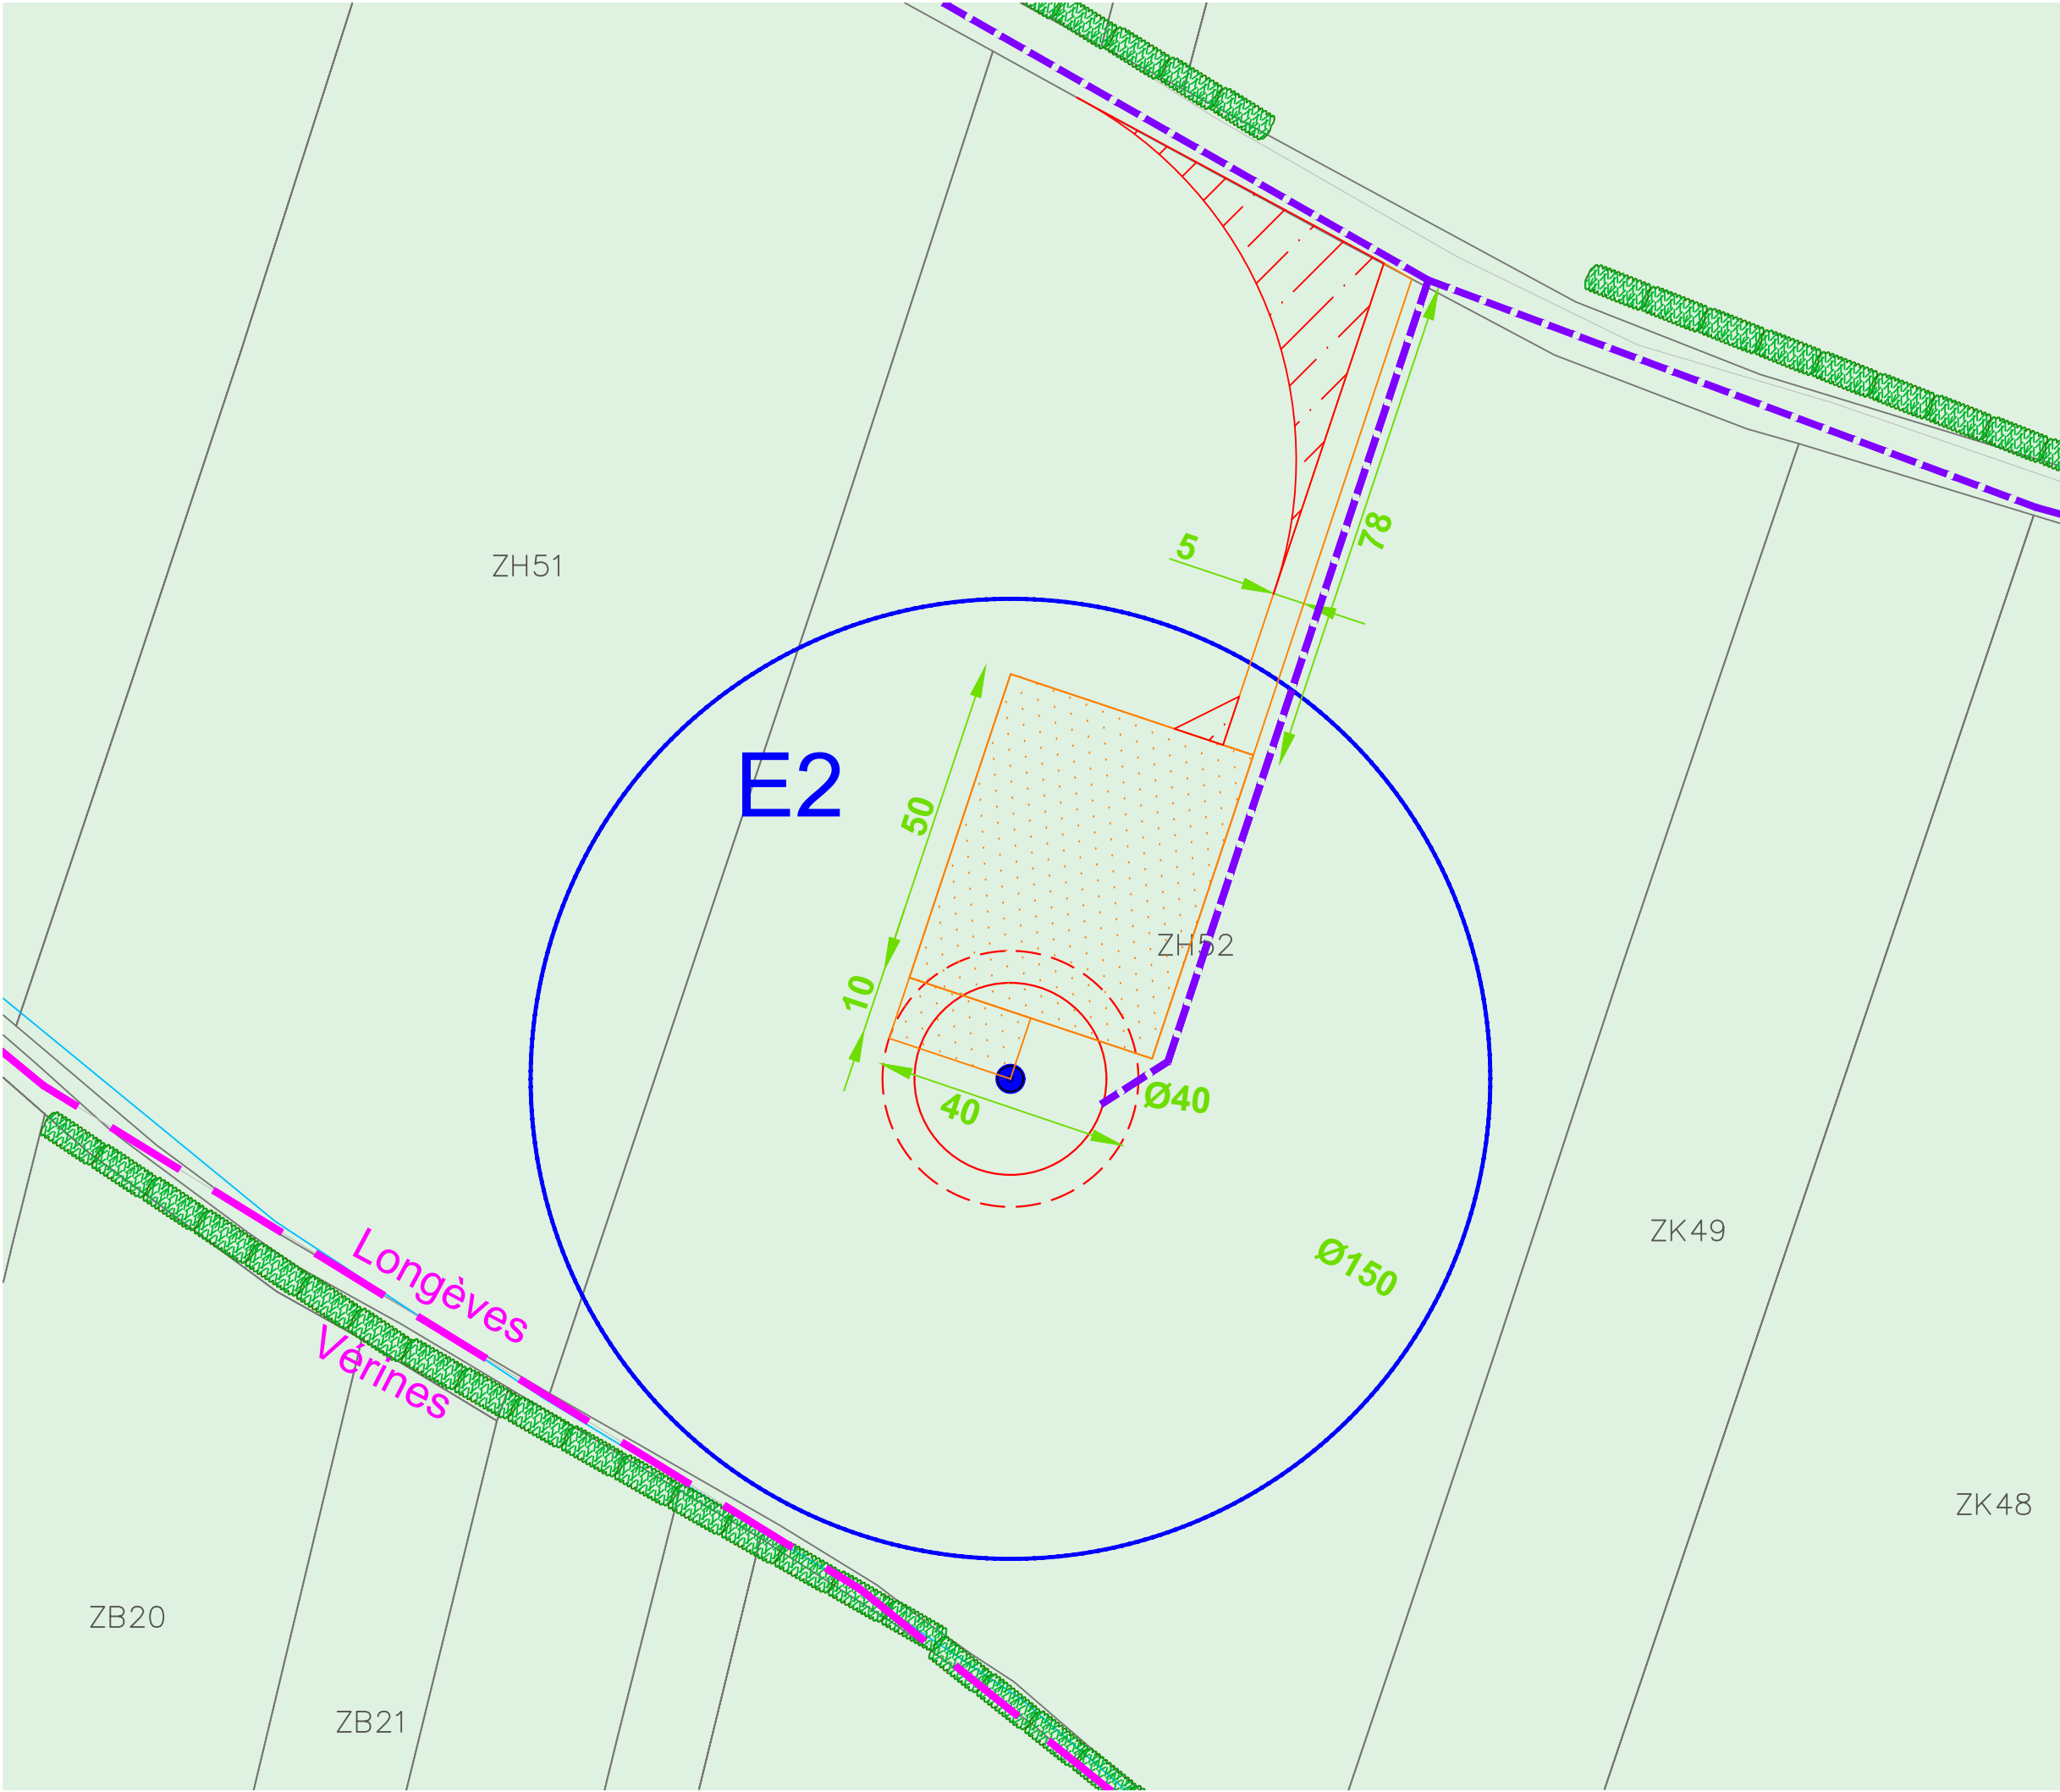
EOLIENNES D'AUNIS 1

LEGENDE

-  Eolienne : emprise du mât et du rotor
-  Fondation et zone d'excavation
-  Aire de grutage et chemin : aménagements définitifs
-  Pan coupé et accès : aménagements temporaires
-  Dimensions en mètres
-  Limites communales
-  Raccordement électrique enterré des éoliennes
-  Distance de 500m depuis l'axe des éoliennes
-  Distance de 600m de l'axe des éoliennes
-  Haie bocagère

Occupation des sols(Corine Land Cover)

-  Tissu urbain discontinu
-  Terres arables hors périmètre d'irrigation
-  Systèmes culturaux et parcellaires complexes
-  Prairies



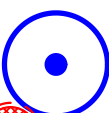
Date:	Déc. 2023
Echelle:	1/1000
Plan:	DDAU_E2

Projet éolien
NordN11

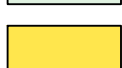
Plan d'implantation de
l'éolienne E3

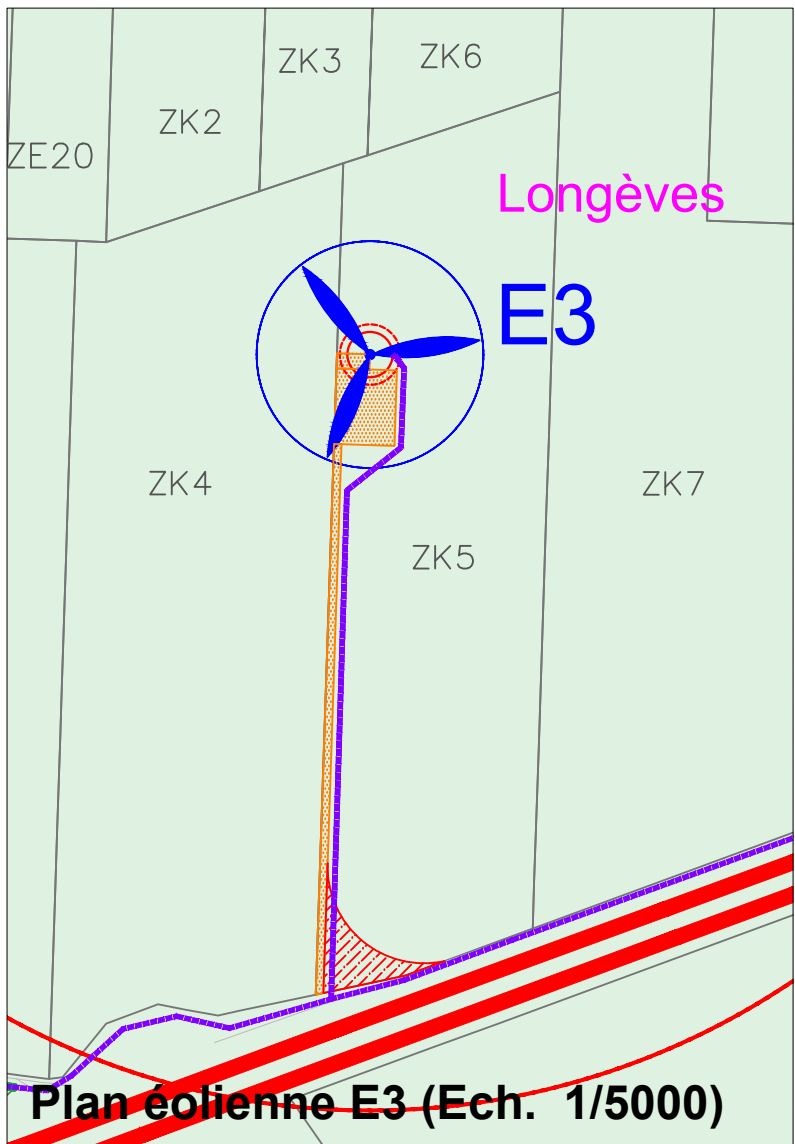
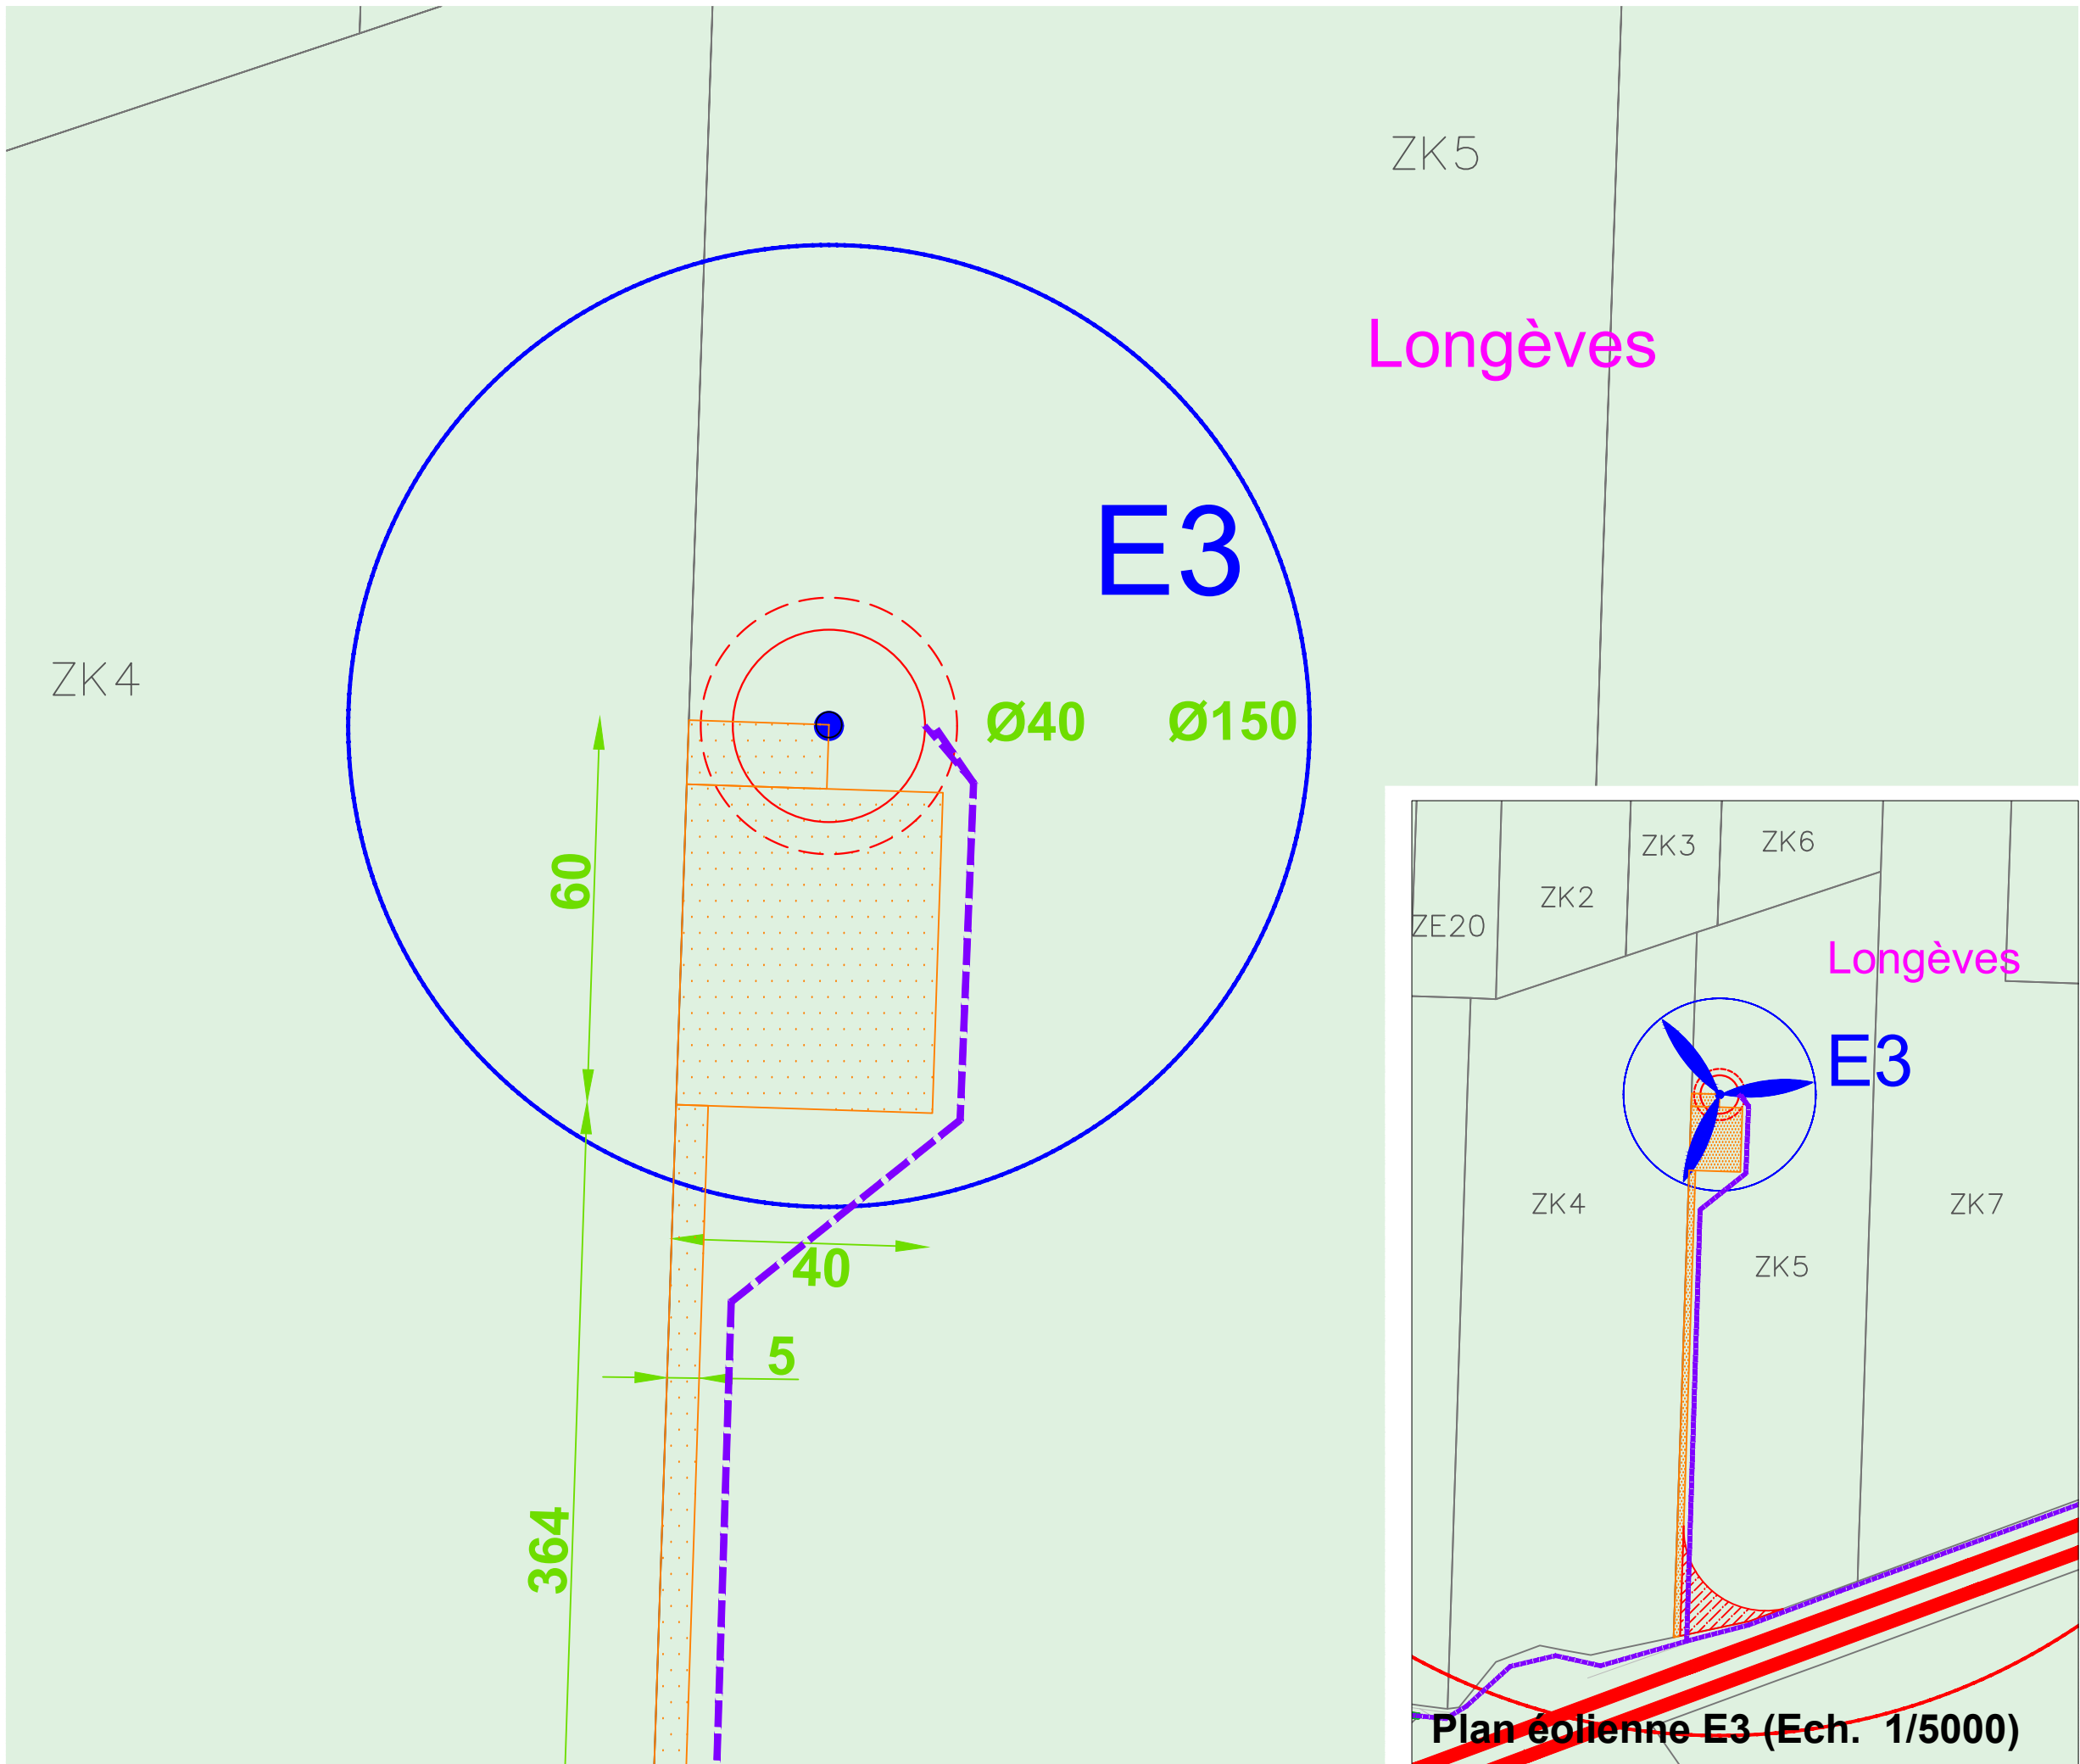
EOLIENNES D'AUNIS 1

LEGENDE

-  Eolienne : emprise du mât et du rotor
-  Fondation et zone d'excavation
-  Aire de grutage et chemin : aménagements définitifs
-  Pan coupé et accès : aménagements temporaires
-  Dimensions en mètres
-  Limites communales
-  Raccordement électrique enterré des éoliennes
-  Distance de 500m depuis l'axe des éoliennes
-  Distance de 600m de l'axe des éoliennes
-  Haie bocagère

Occupation des sols(Corine Land Cover)

-  Tissu urbain discontinu
-  Terres arables hors périmètre d'irrigation
-  Systèmes culturaux et parcellaires complexes
-  Prairies



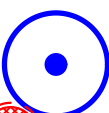
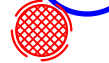
Date:	Déc. 2023
Echelle:	1/1000
Plan:	DDAU_E3

Projet éolien NordN11

Plan d'implantation de l'éolienne E4

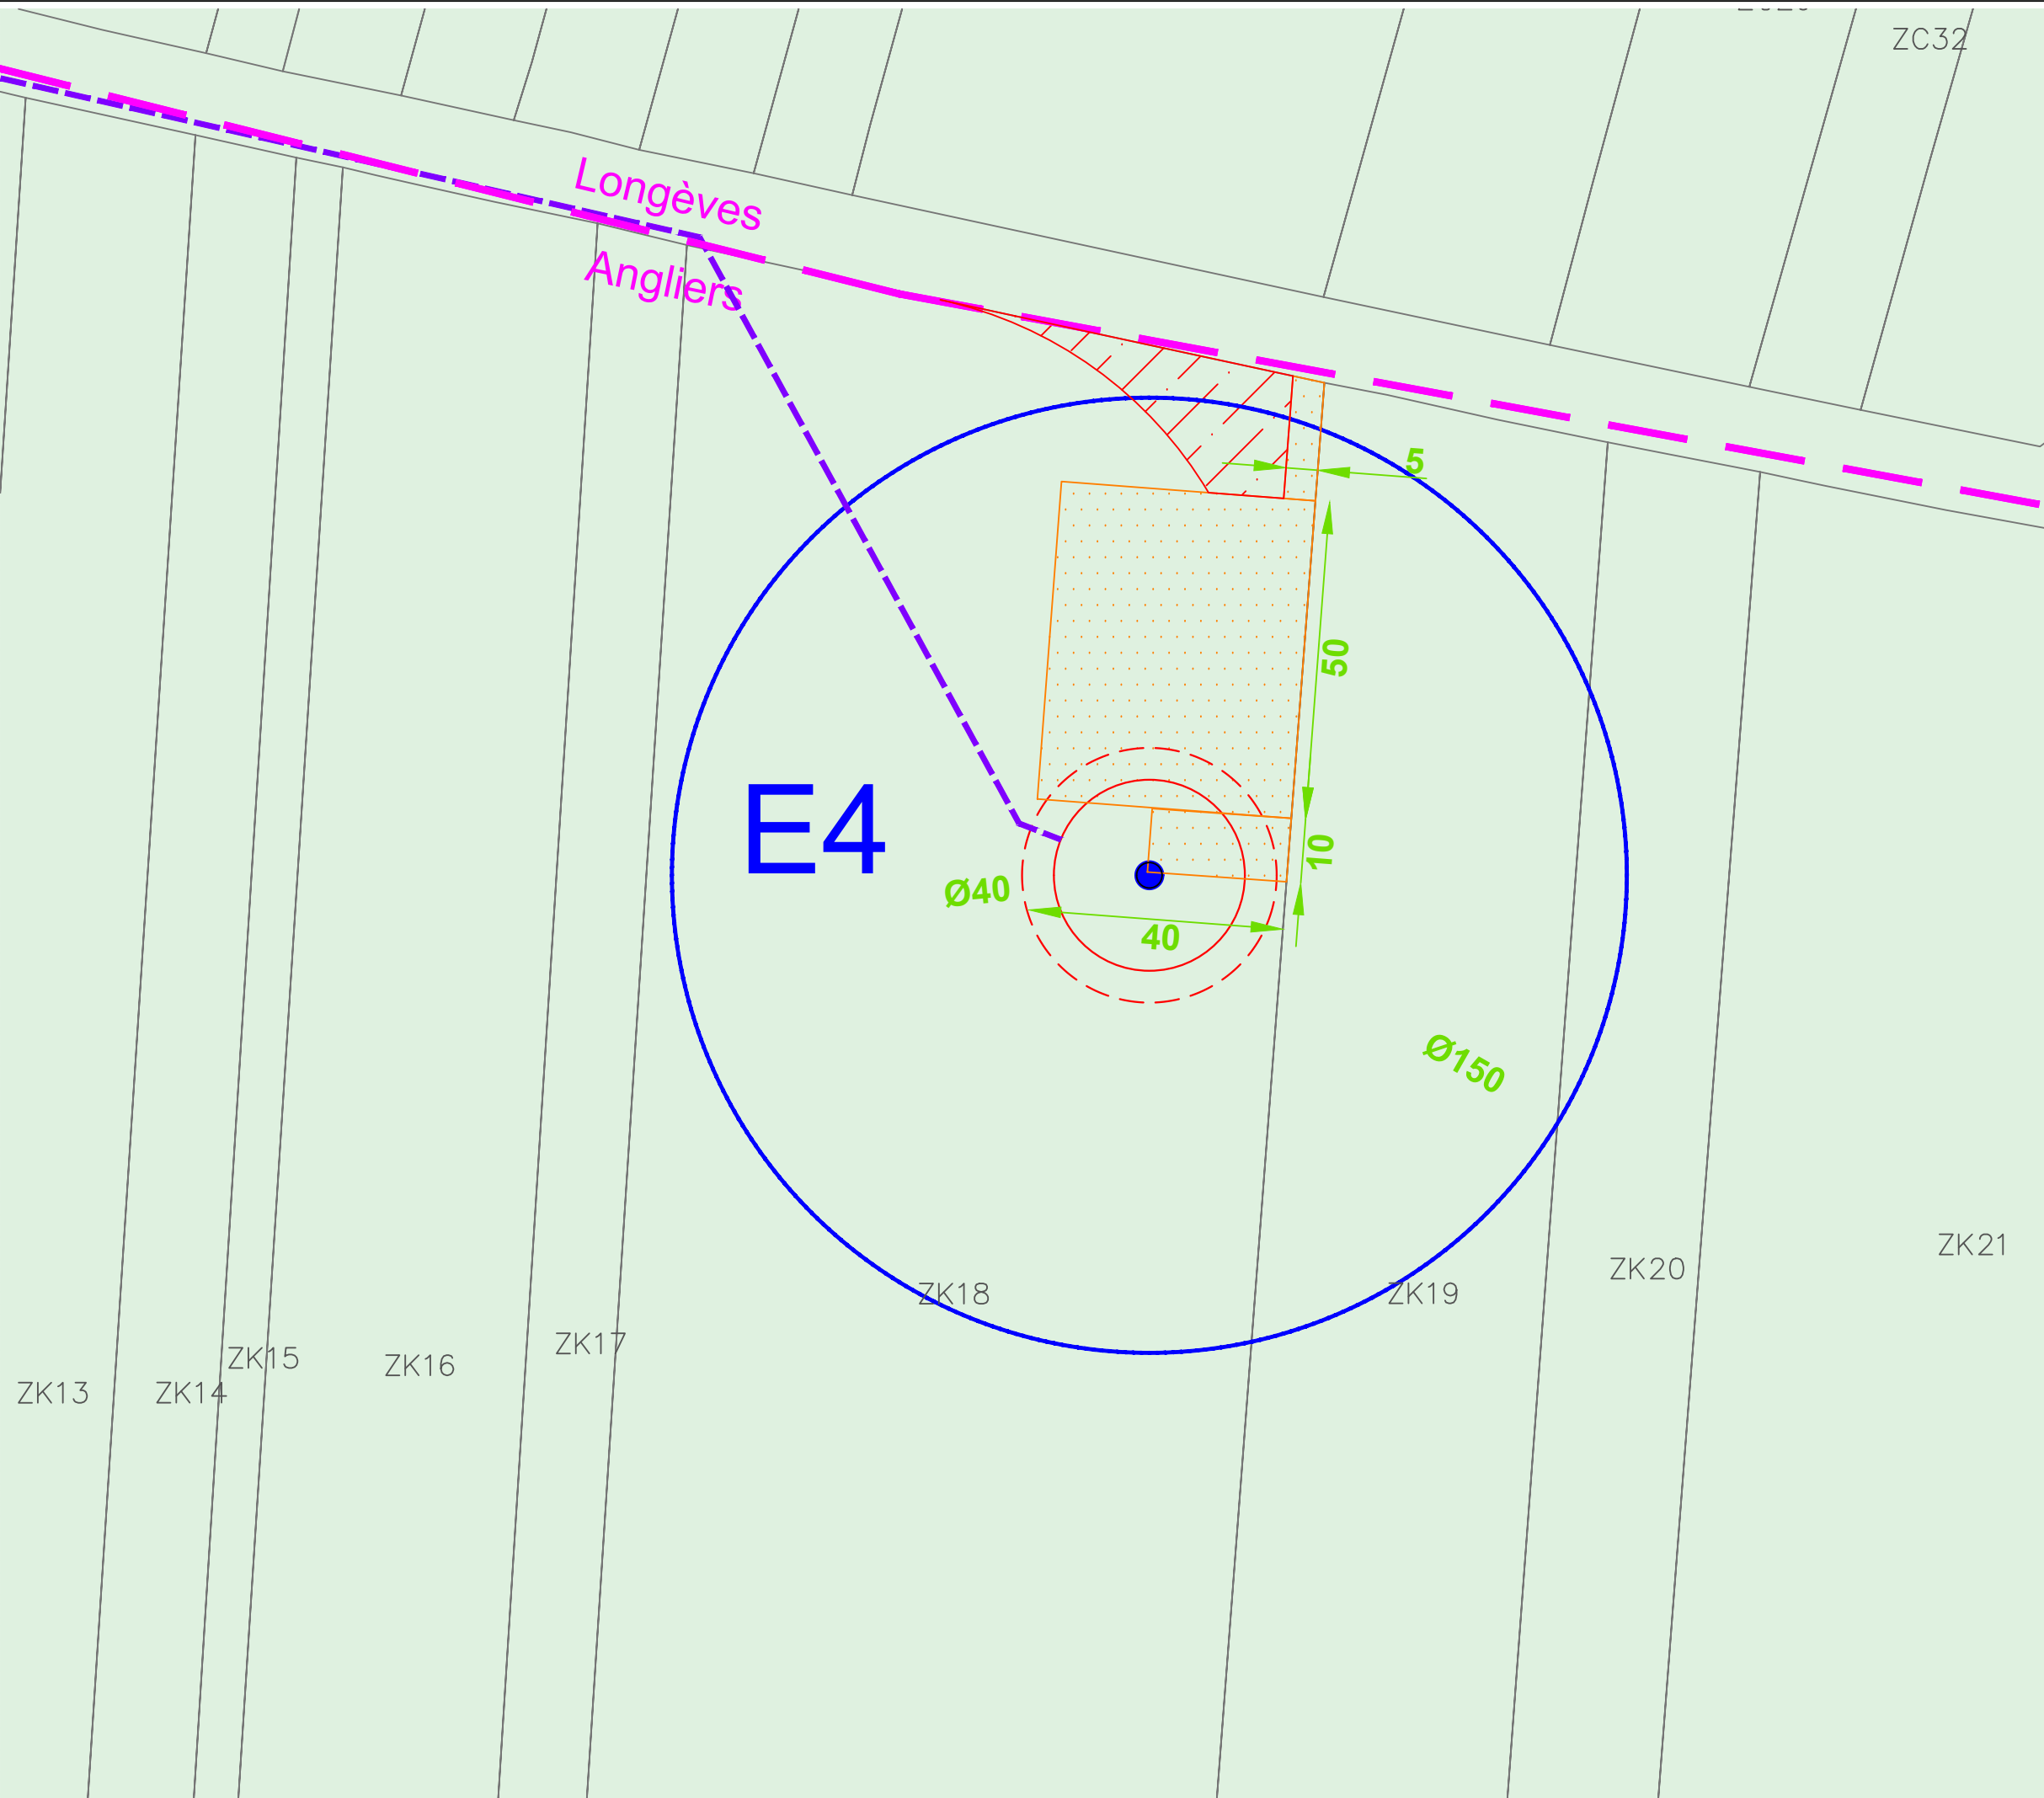
EOLIENNES D'AUNIS 1

LEGENDE

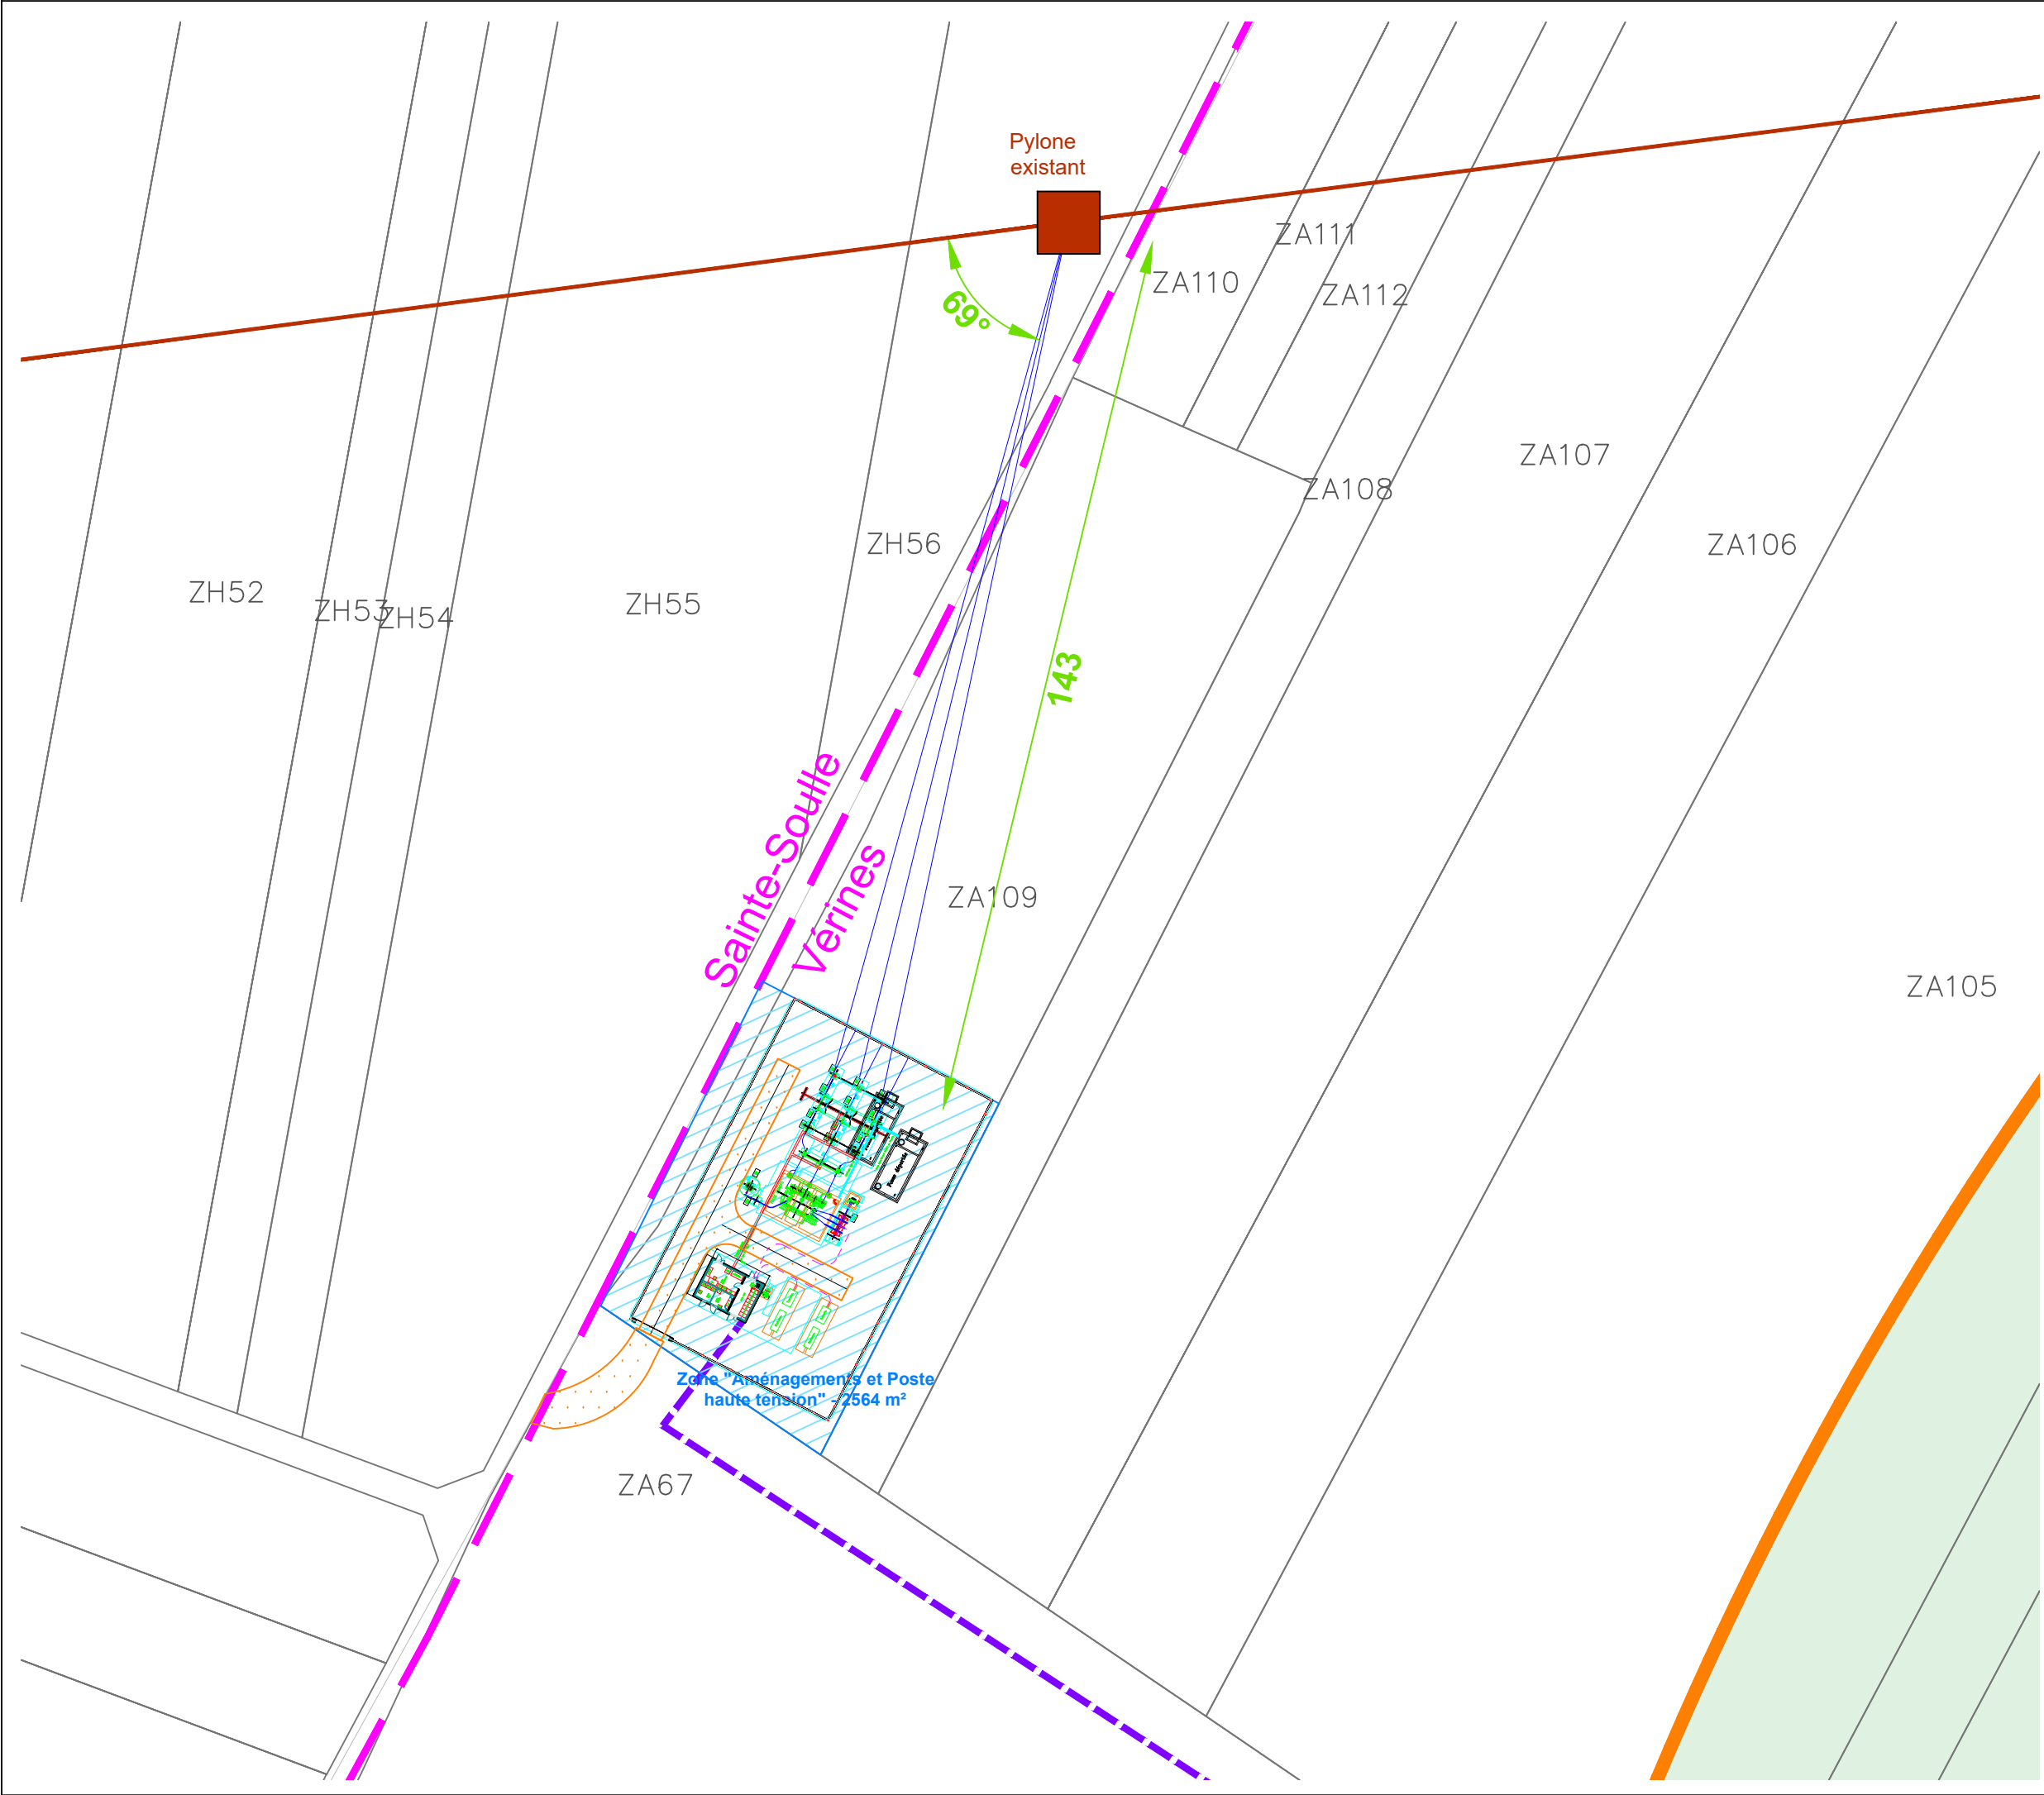
-  Eolienne : emprise du mât et du rotor
-  Fondation et zone d'excavation
-  Aire de grutage et chemin : aménagements définitifs
-  Pan coupé et accès : aménagements temporaires
-  Dimensions en mètres
-  Limites communales
-  Raccordement électrique enterré des éoliennes
-  Distance de 500m depuis l'axe des éoliennes
-  Distance de 600m de l'axe des éoliennes
-  Haie bocagère

Occupation des sols(Corine Land Cover)

-  Tissu urbain discontinu
-  Terres arables hors périmètre d'irrigation
-  Systèmes culturaux et parcellaires complexes
-  Prairies



Date:	Déc. 2023
Echelle:	1/1000
Plan:	DDAU_E4



Projet éolien Nord.N11

Plan d'implantation du poste haute tension à Vérines

EOLIENNES D'AUNIS 1

LEGENDE



Zone implantation du poste et de ses aménagements



Pylone électrique (ligne 225 kV)



Aire de grutage et chemin : aménagements définitifs



Pan coupé et accès : aménagements temporaires



Dimensions en mètres



Limites communes



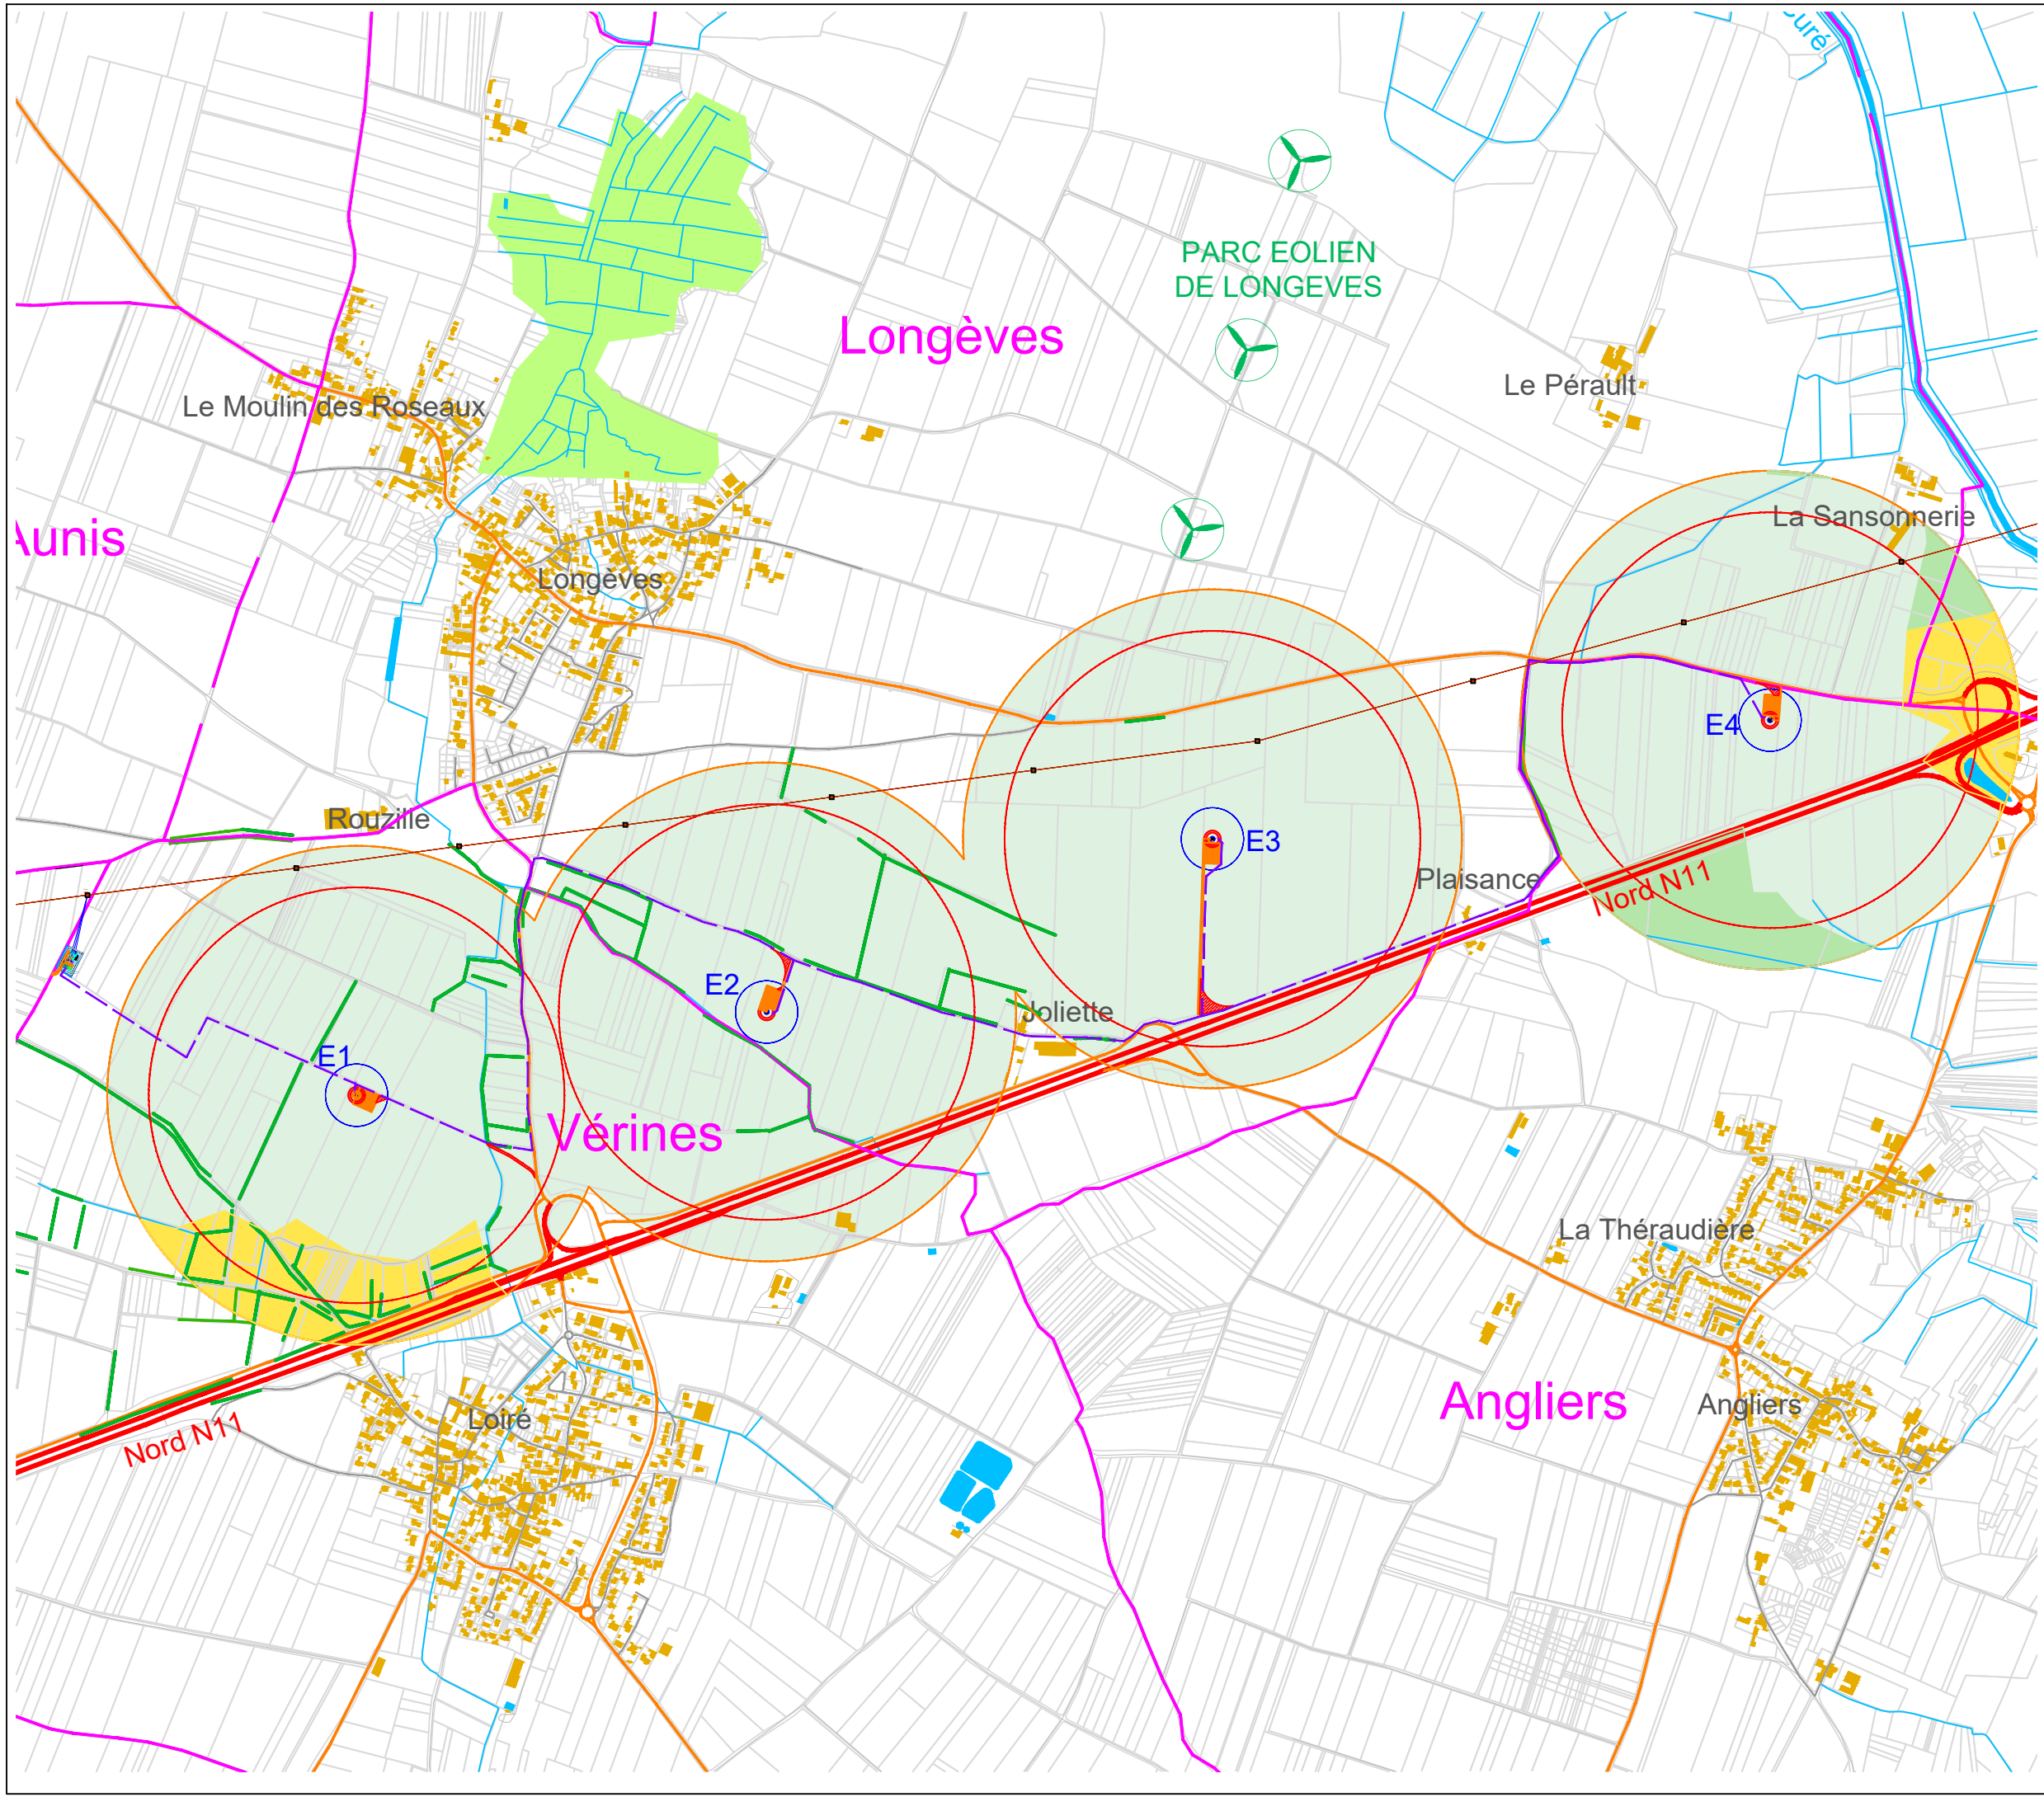
Réseau électrique interne



Haie bocagère



Date:	Déc. 2023
Echelle:	1/1000
Plan:	DDAU_PHT1



Projet éolien NordN11

Plan d'ensemble

EOLIENNES D'AUNIS 1

LEGENDE

- Eolienne : emprise du mât et du rotor
- Fondation et zone d'excavation
- Aire de grutage et chemin : aménagements définitifs
- Pan coupé et accès : aménagements temporaires
- Dimensions en mètres
- Limites communales
- Raccordement électrique enterré des éoliennes
- Distance de 500m depuis l'axe des éoliennes
- Distance de 600m de l'axe des éoliennes
- Haie bocagère

Occupation des sols(Corine Land Cover)

- Tissu urbain discontinu
- Terres arables hors périmètre d'irrigation
- Systèmes culturaux et parcellaires complexes
- Prairies



Date:	Déc. 2023
Echelle:	1/15000
Plan:	DDAU_Ens