

ELEMENTS GRAPHIQUES, PLANS OU CARTES (PJ N°2)

Demande d'Autorisation Environnementale

Parc éolien Nord N11

Département : Charente-Maritime (17)

Communes : Angliers, Longèves, Vérines

Maître d'ouvrage

Eoliennes d'Aunis 1



Contact

Business Centre 4ème étage

3 avenue Gustave Eiffel – Téléport 1

86 360 Chasseneuil-du-Poitou

Tél : 05 49 38 88 25



**Réalisation et assemblage du Dossier de
Demande d'Autorisation Environnementale :**



Bureau d'études en environnement
énergies renouvelables et aménagement durable

**Pièce 10.3 : Eléments
graphiques, plans ou
cartes**

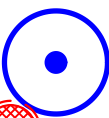
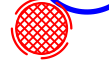
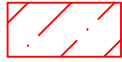
encis environnement
SIRET : 539 971 838 00013 - Code APE : 7112 B
Siège : Parc Ester Technopole, 21 rue Columbia - 87 068 LIMOGES Cedex - FRANCE
Tél : +33 (0)5 55 36 28 39 - E-mail : contact@encis-ev.com
www.encis-environnement.fr

Projet éolien NordN11


Plan d'implantation de l'éolienne E1


EOLIENNES D'AUNIS 1

LEGENDE

-  Eolienne : emprise du mât et du rotor
-  Fondation et zone d'excavation
-  Aire de grutage et chemin : aménagements définitifs
-  Pan coupé et accès : aménagements temporaires
-  Dimensions en mètres
-  Limites communales
-  Raccordement électrique enterré des éoliennes
-  Distance de 500m depuis l'axe des éoliennes
-  Distance de 600m de l'axe des éoliennes
-  Haie bocagère

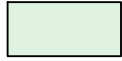Occupation des sols(Corine Land Cover)

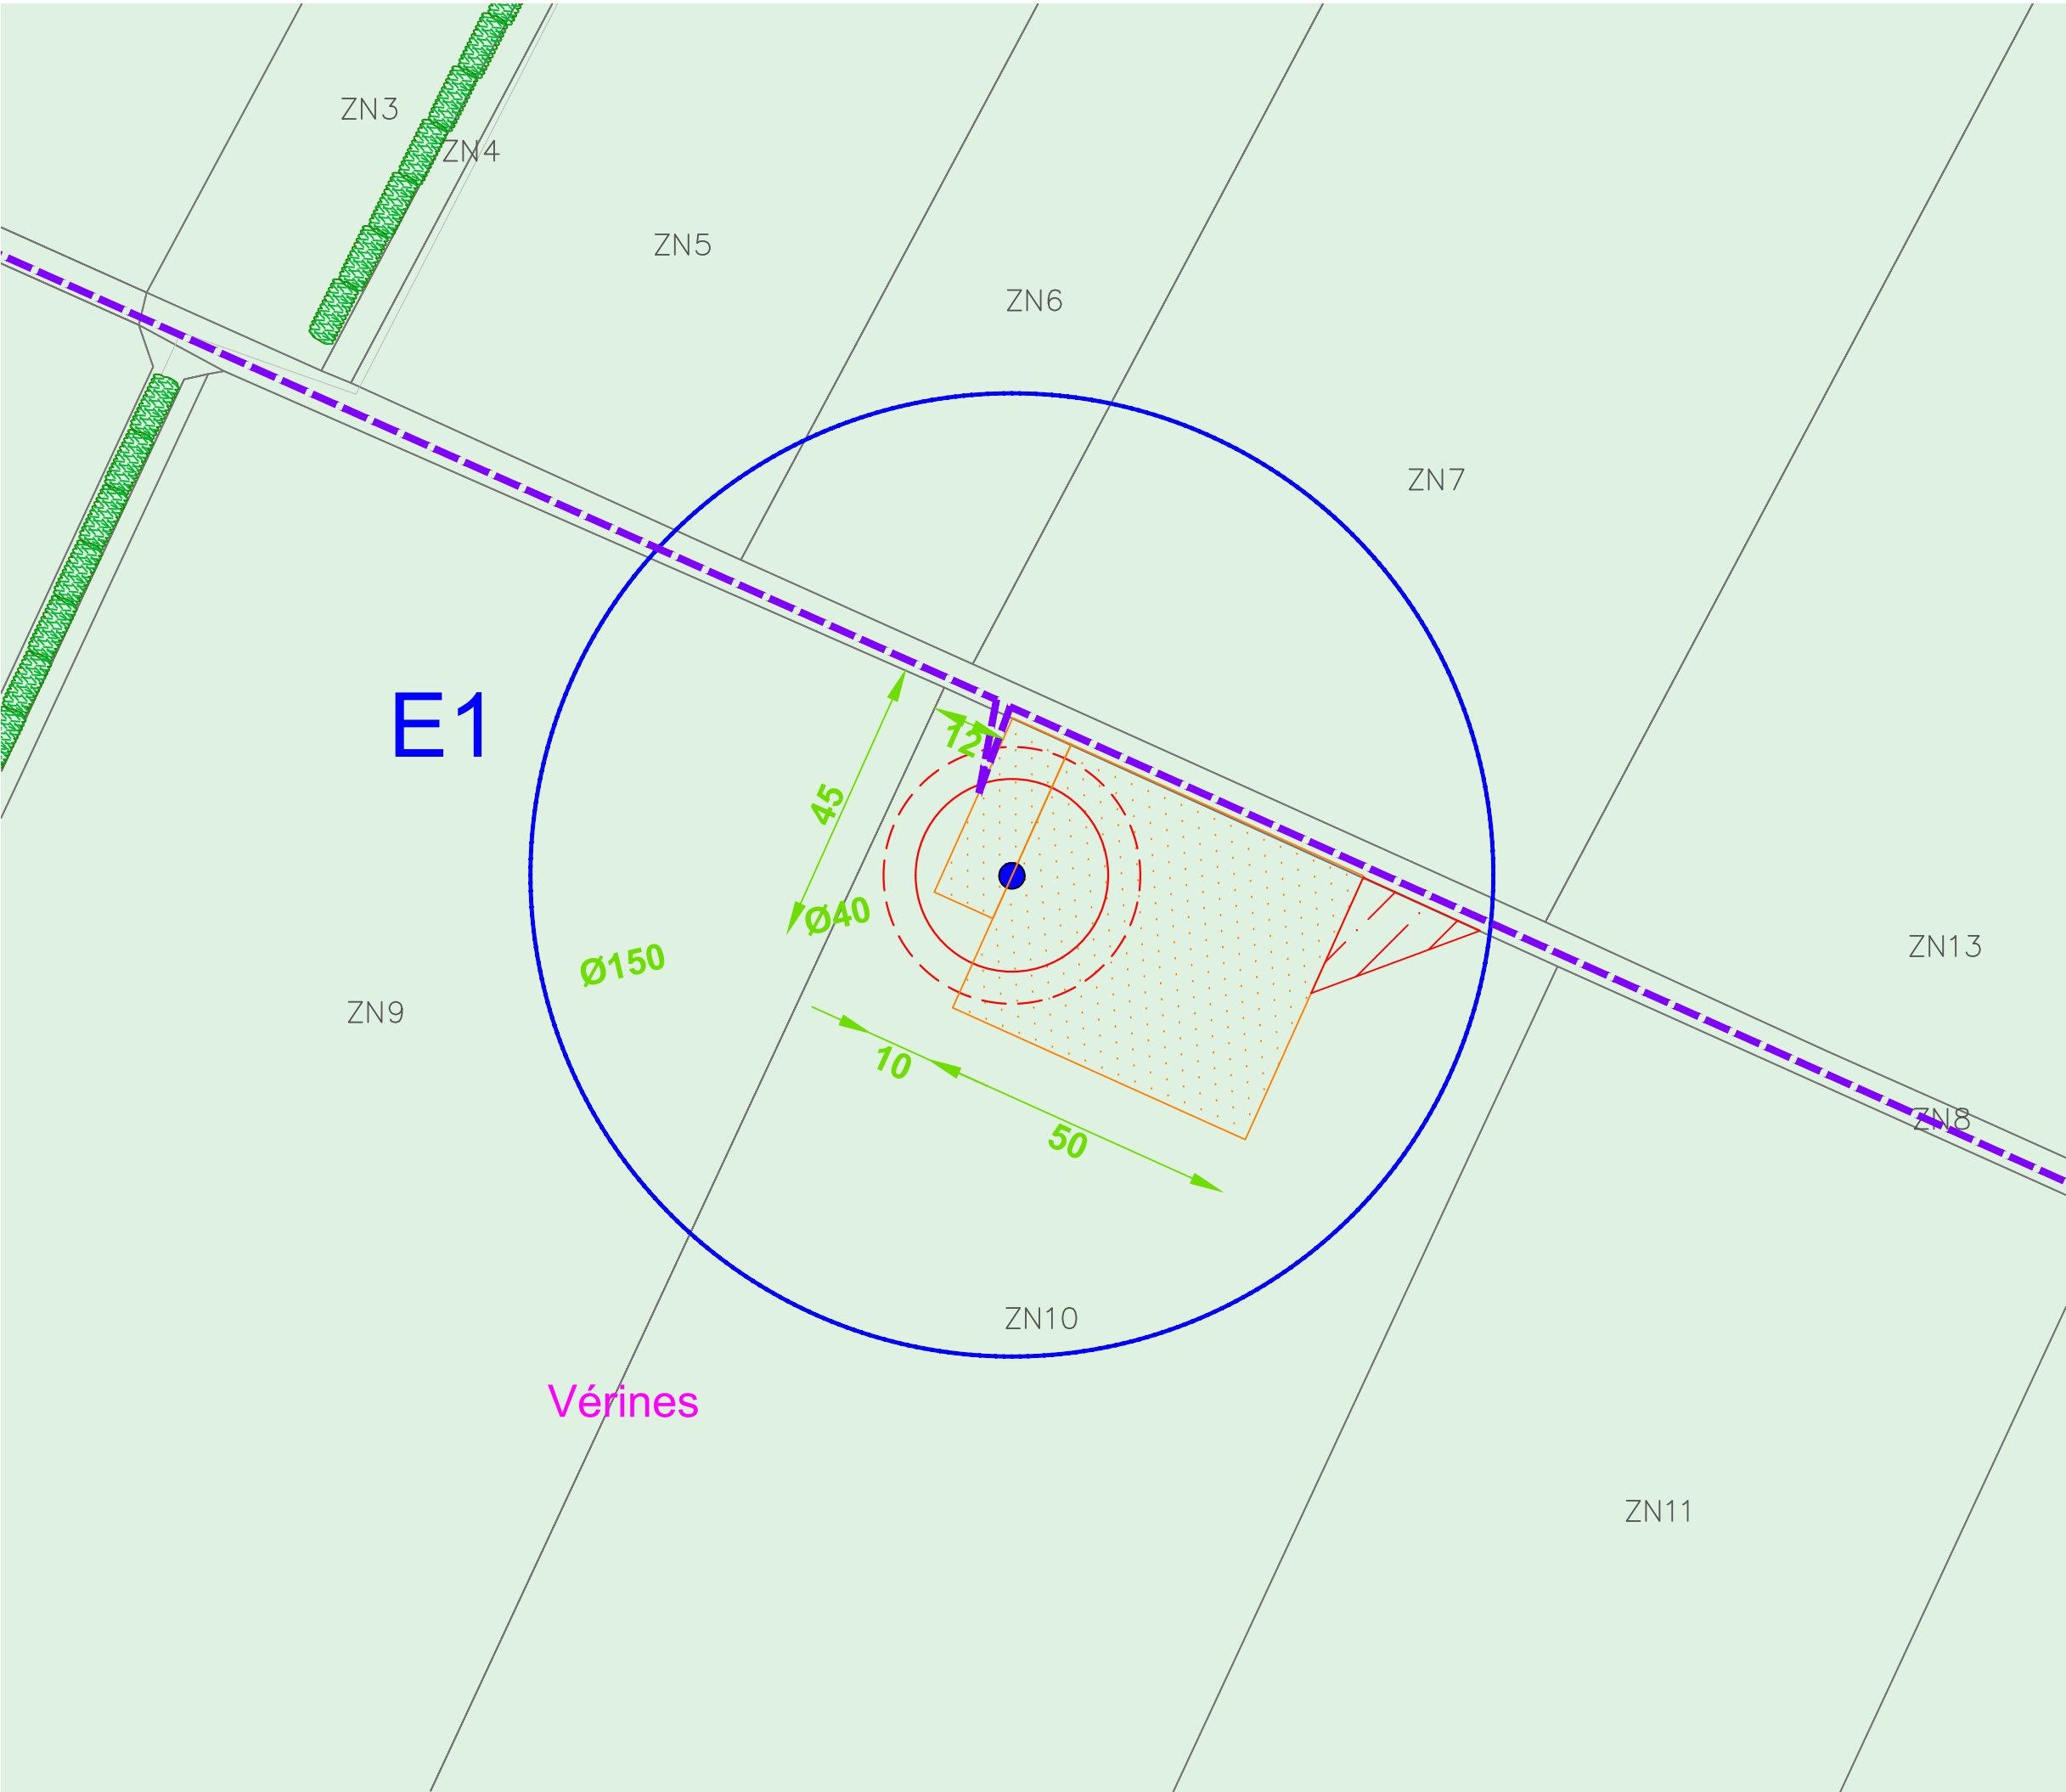-  Tissu urbain discontinu
-  Terres arables hors périmètre d'irrigation
-  Systèmes culturaux et parcellaires complexes
-  Prairies





Date:	Déc. 2023
Echelle:	1/1000
Plan:	DDAU_E1

Projet éolien NordN11

Plan d'implantation de l'éolienne E2


EOLIENNES D'AUNIS 1

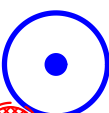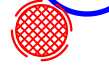LEGENDE

-  Eolienne : emprise du mât et du rotor
-  Fondation et zone d'excavation
-  Aire de grutage et chemin : aménagements définitifs
-  Pan coupé et accès : aménagements temporaires
-  Dimensions en mètres
-  Limites communales
-  Raccordement électrique enterré des éoliennes
-  Distance de 500m depuis l'axe des éoliennes
-  Distance de 600m de l'axe des éoliennes
-  Haie bocagère

Occupation des sols(Corine Land Cover)

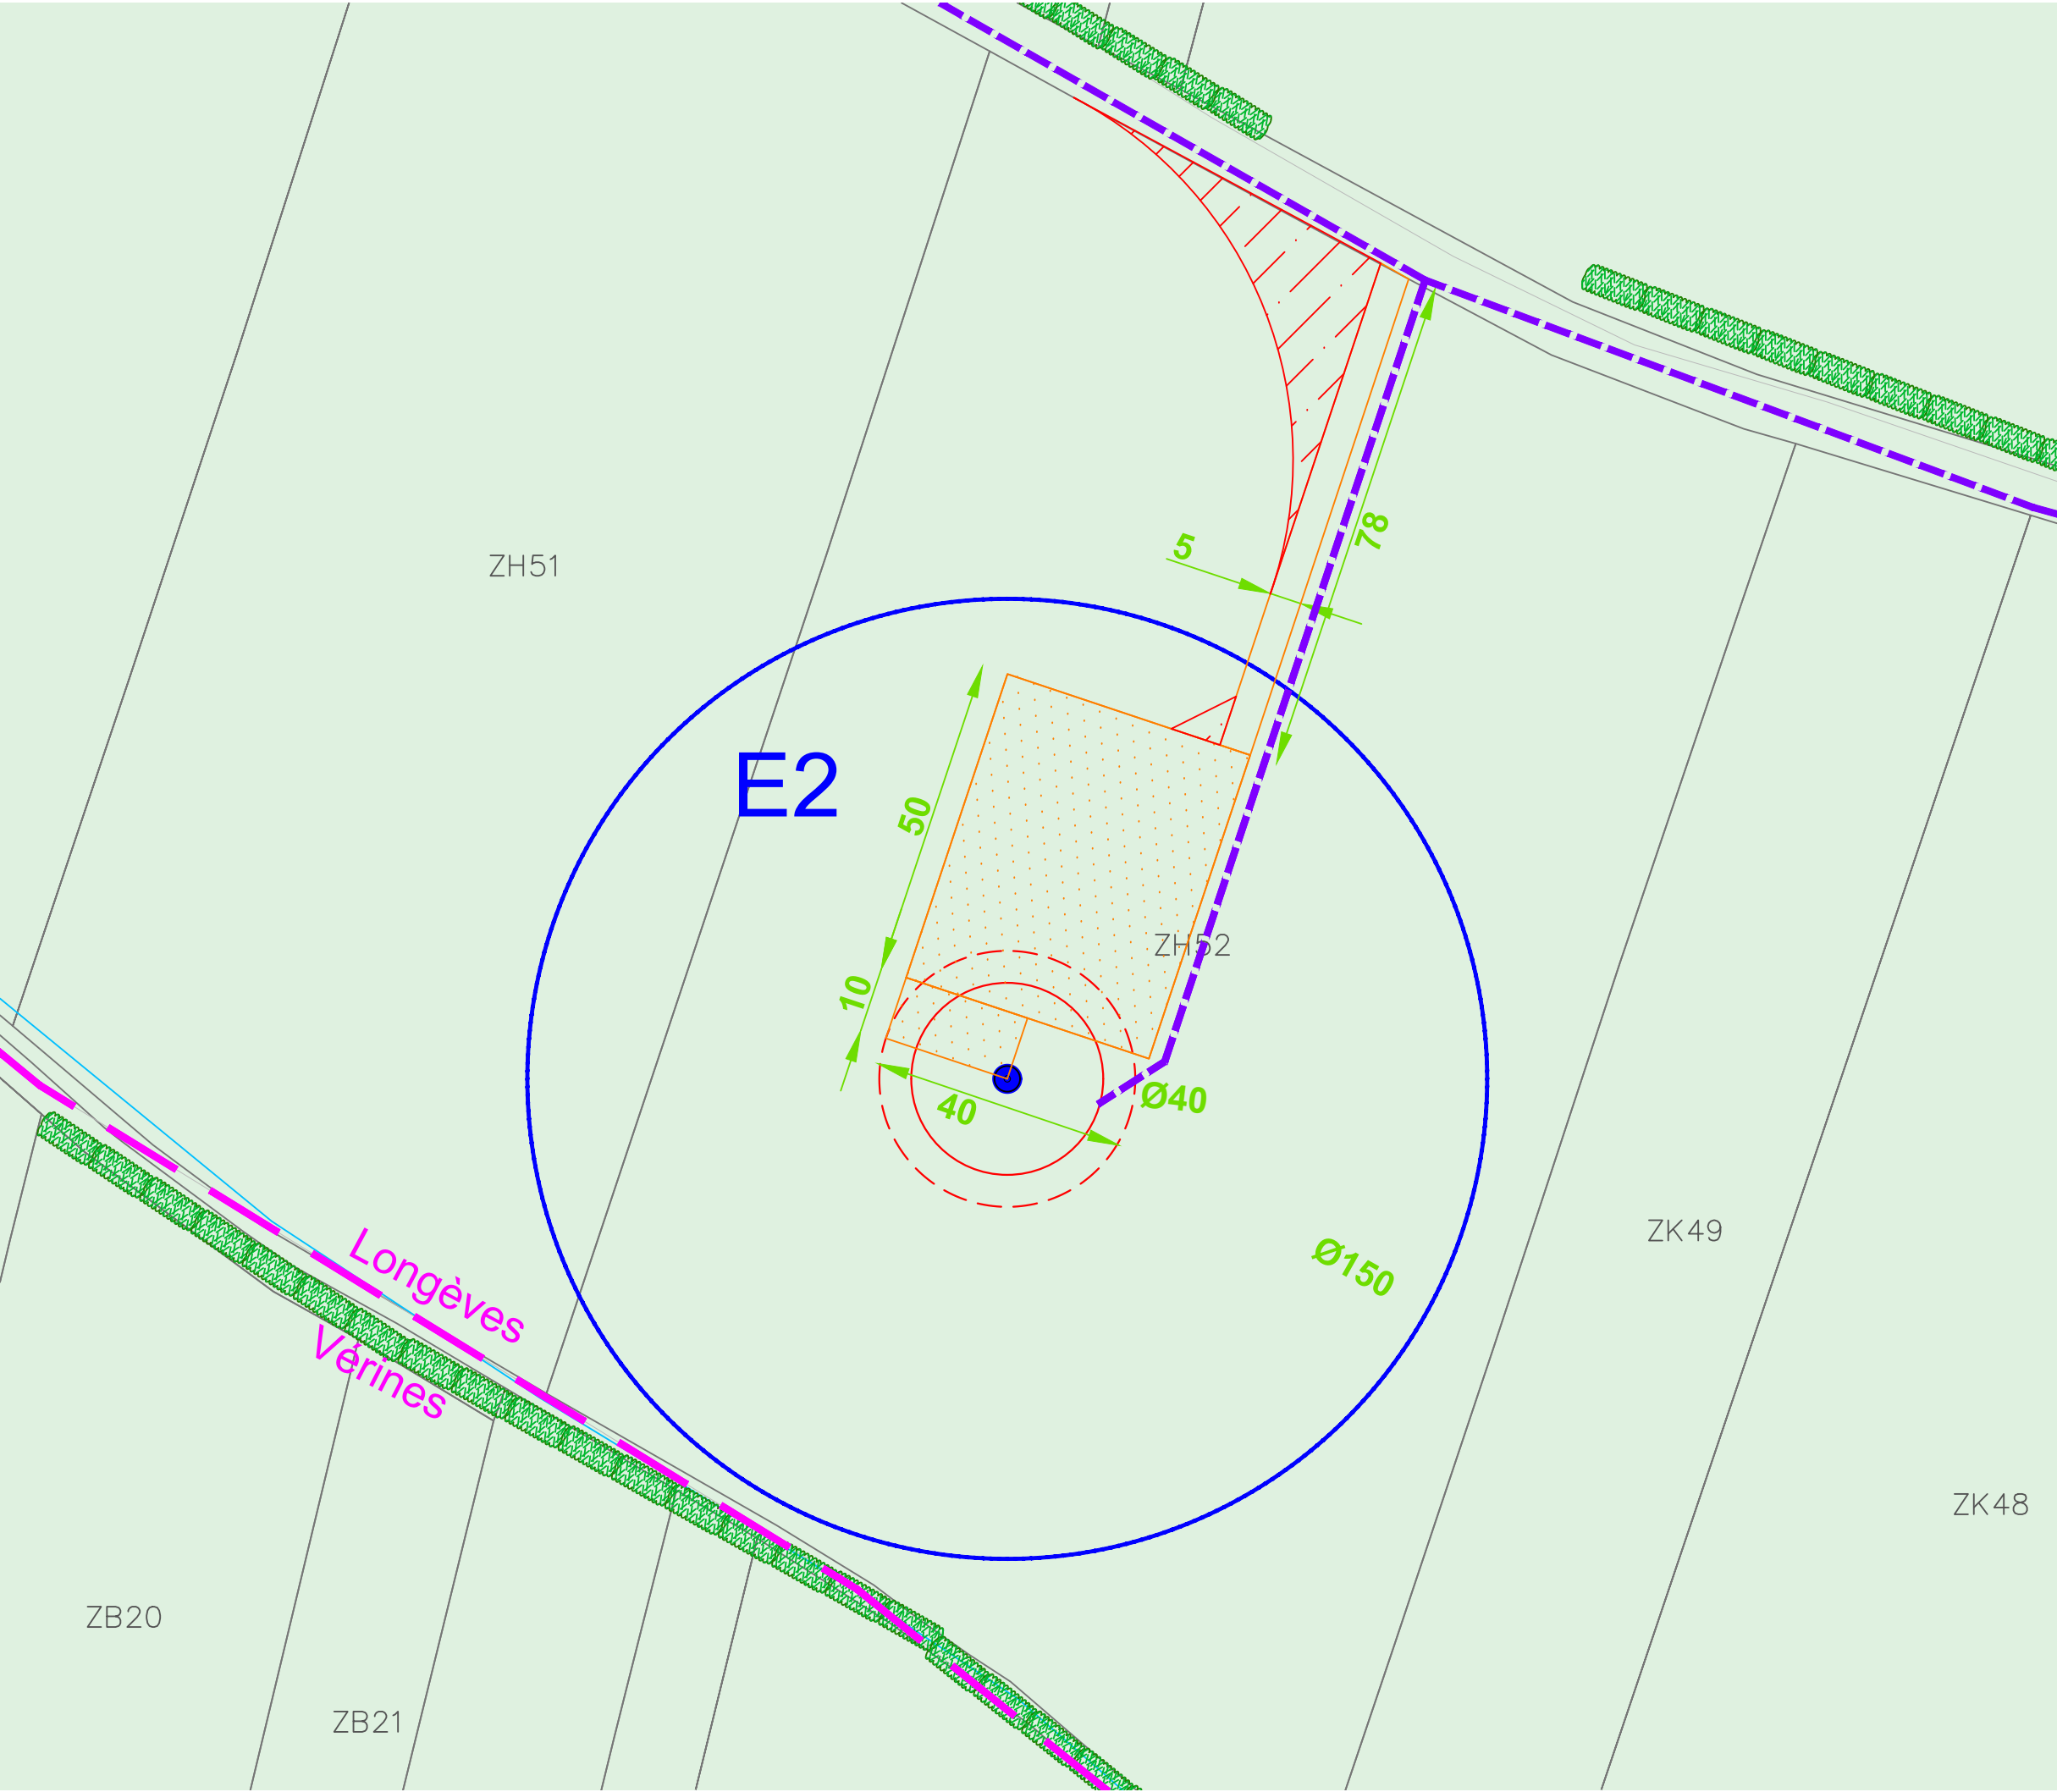-  Tissu urbain discontinu
-  Terres arables hors périmètre d'irrigation
-  Systèmes culturaux et parcellaires complexes
-  Prairies




Date:	Déc. 2023
Echelle:	1/1000
Plan:	DDAU_E2

Projet éolien
NordN11


Plan d'implantation de
l'éolienne E3


EOLIENNES D'AUNIS 1

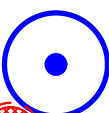LEGENDE

-  Eolienne : emprise du mât et du rotor
-  Fondation et zone d'excavation
-  Aire de grutage et chemin : aménagements définitifs
-  Pan coupé et accès : aménagements temporaires
-  Dimensions en mètres
-  Limites communales
-  Raccordement électrique enterré des éoliennes
-  Distance de 500m depuis l'axe des éoliennes
-  Distance de 600m de l'axe des éoliennes
-  Haie bocagère

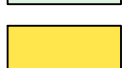Occupation des sols(Corine Land Cover)

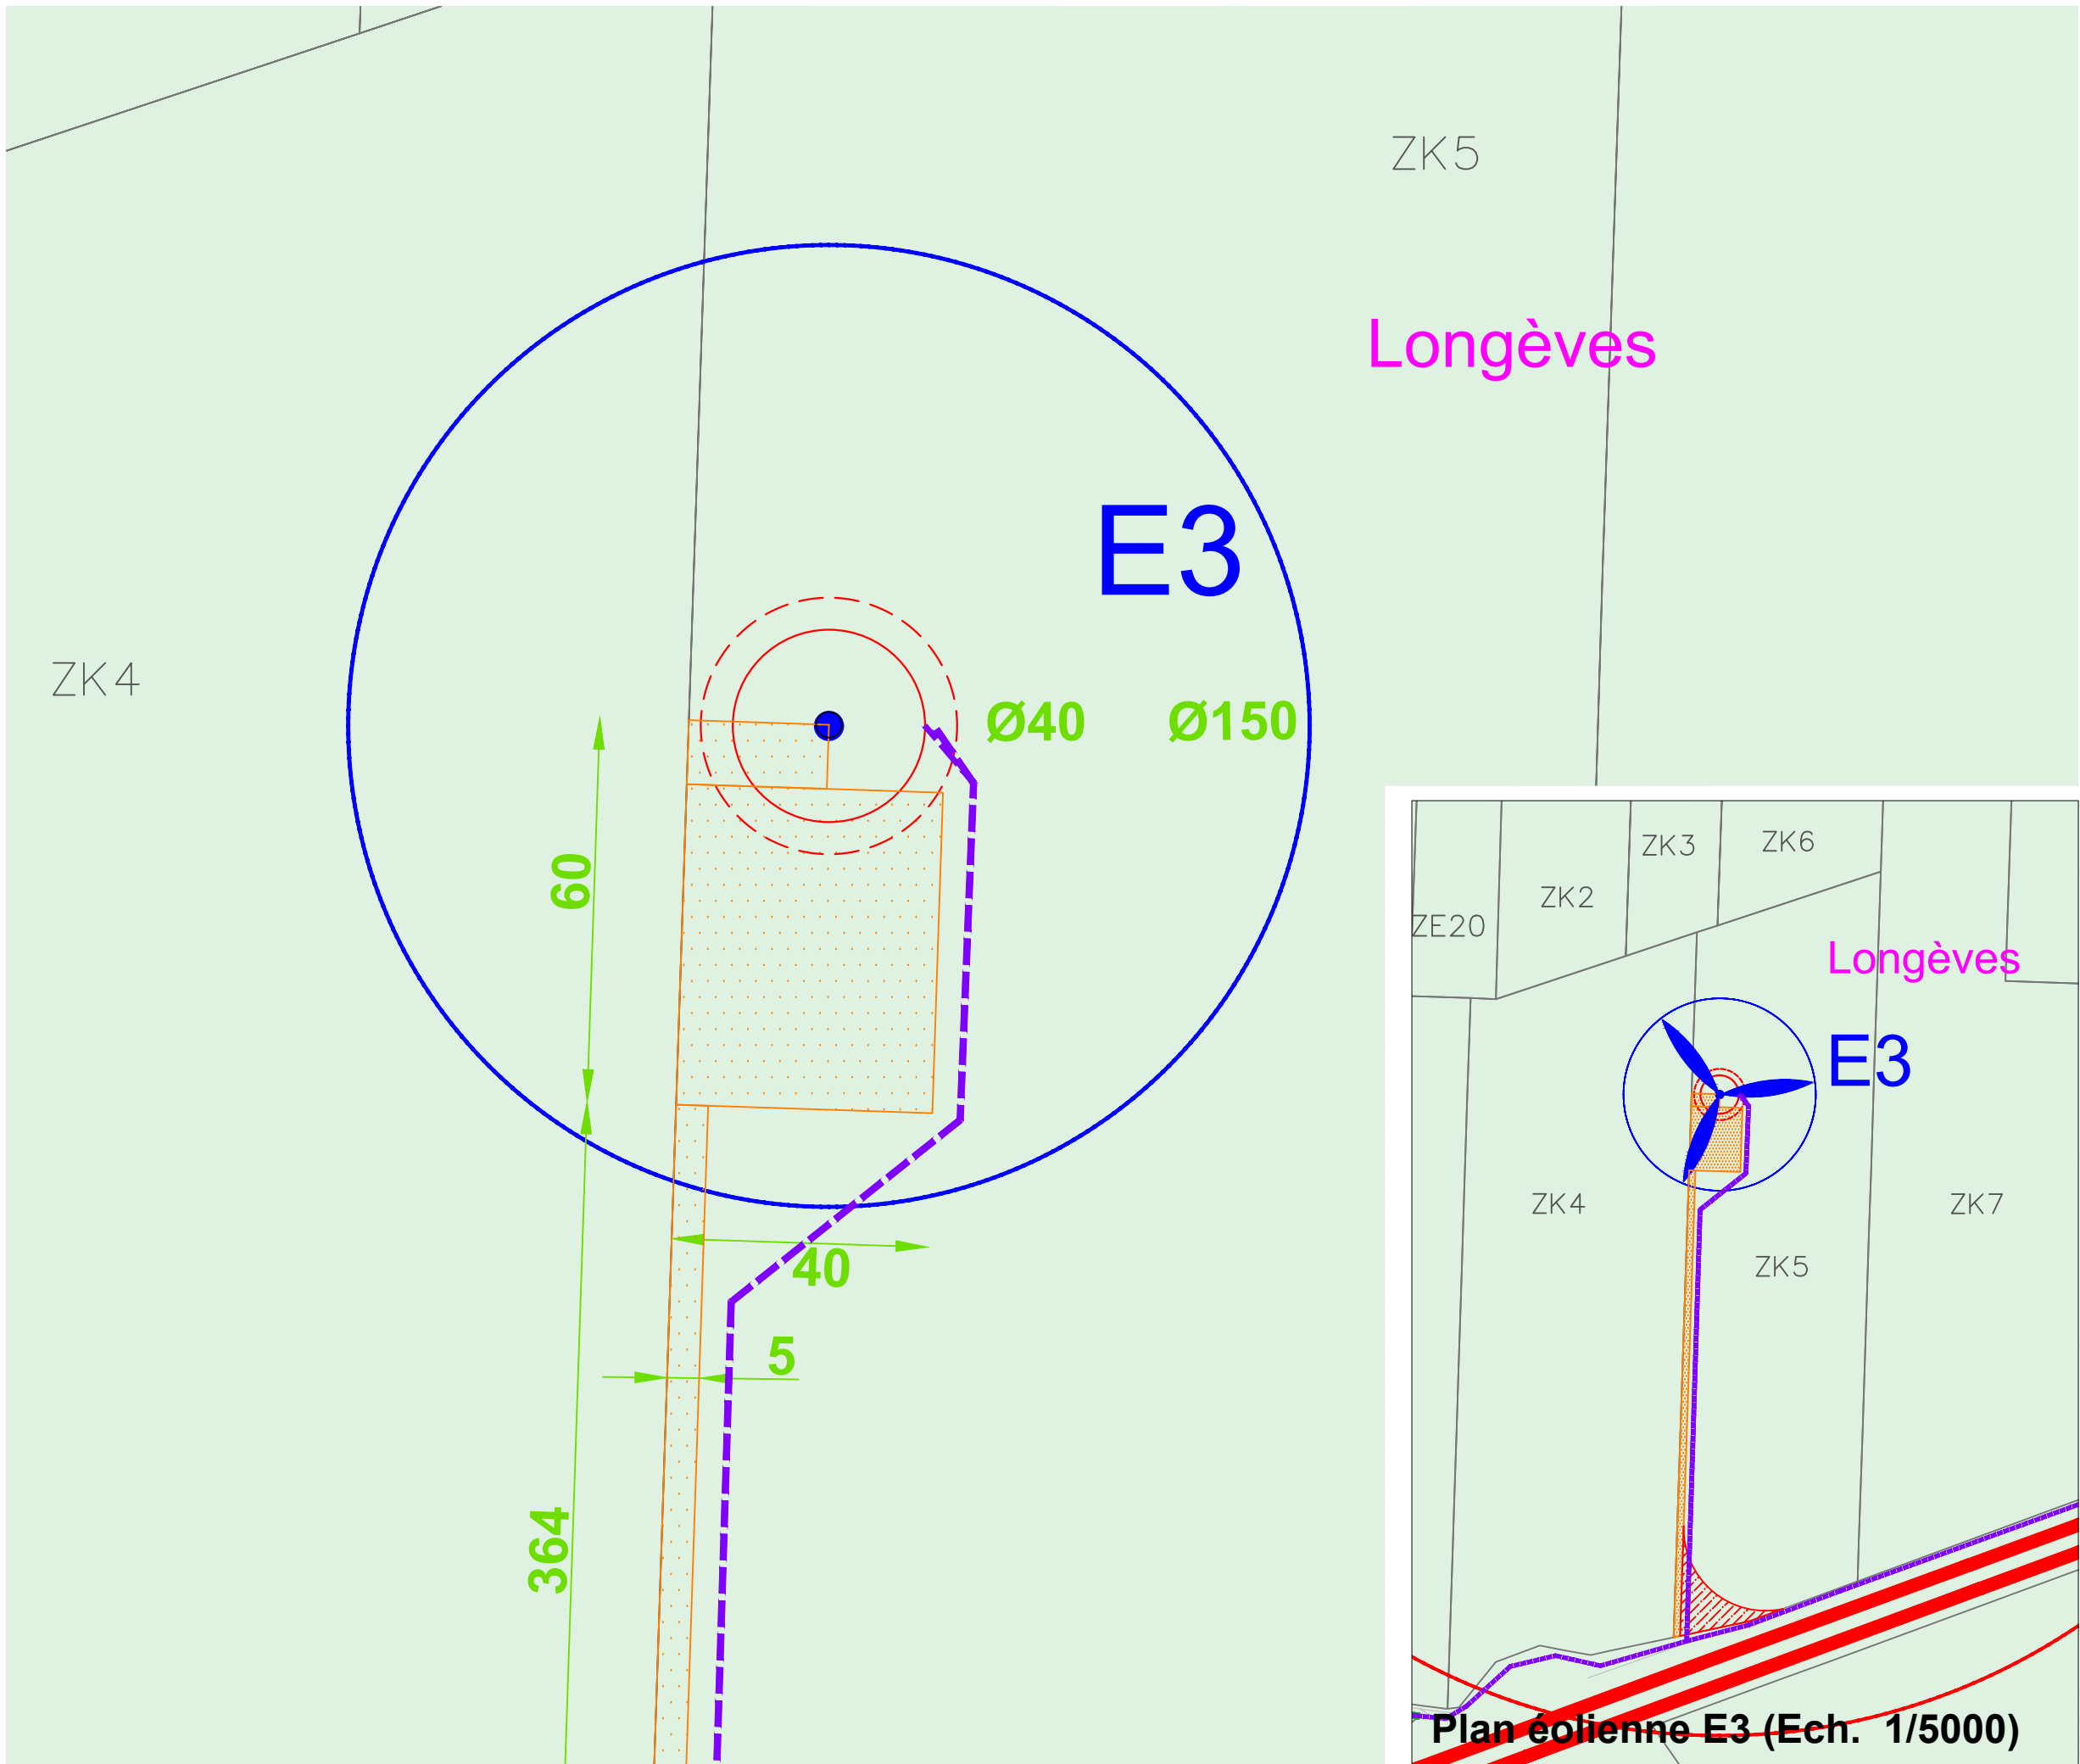-  Tissu urbain discontinu
-  Terres arables hors périmètre d'irrigation
-  Systèmes culturaux et parcellaires complexes
-  Prairies





Date:	Déc. 2023
Echelle:	1/1000
Plan:	DDAU_E3

Projet éolien NordN11


Plan d'implantation de l'éolienne E4


EOLIENNES D'AUNIS 1

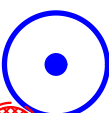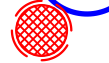LEGENDE


-  Eolienne : emprise du mât et du rotor
-  Fondation et zone d'excavation
-  Aire de grutage et chemin : aménagements définitifs
-  Pan coupé et accès : aménagements temporaires
-  Dimensions en mètres
-  Limites communales
-  Raccordement électrique enterré des éoliennes
-  Distance de 500m depuis l'axe des éoliennes
-  Distance de 600m de l'axe des éoliennes
-  Haie bocagère

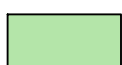Occupation des sols(Corine Land Cover)

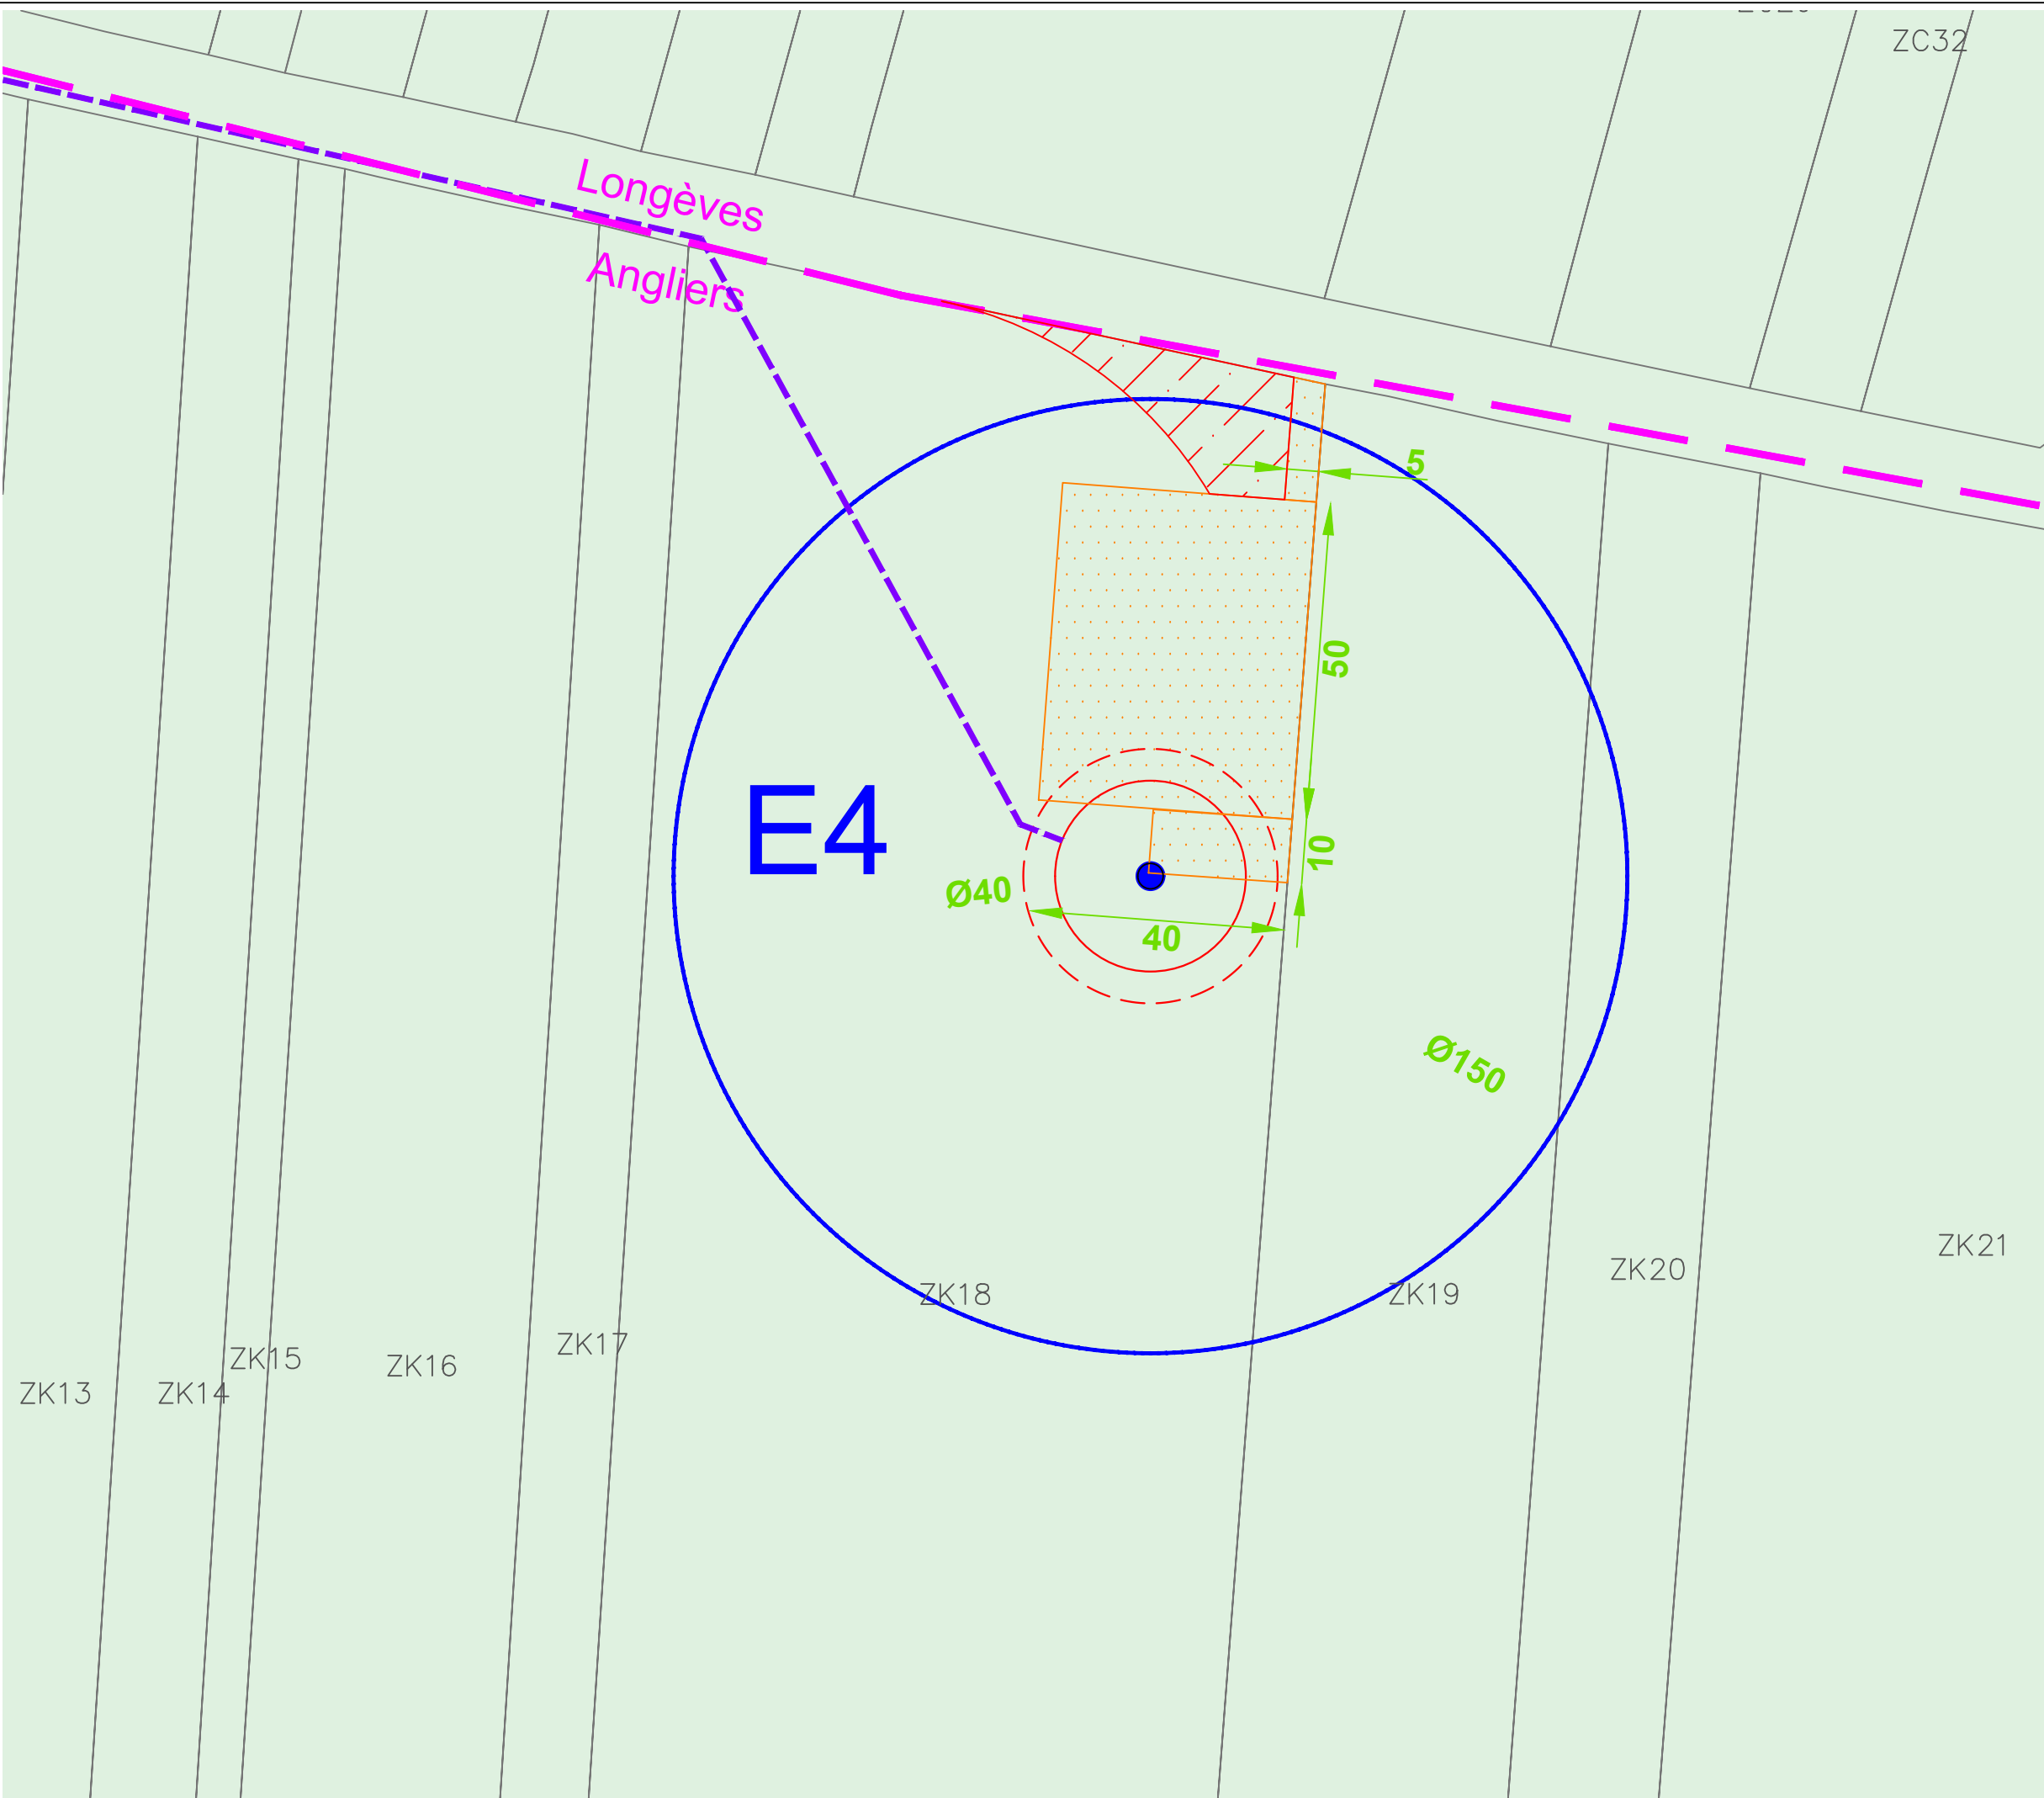-  Tissu urbain discontinu
-  Terres arables hors périmètre d'irrigation
-  Systèmes culturaux et parcellaires complexes
-  Prairies



Date:	Déc. 2023
Echelle:	1/1000
Plan:	DDAU_E4

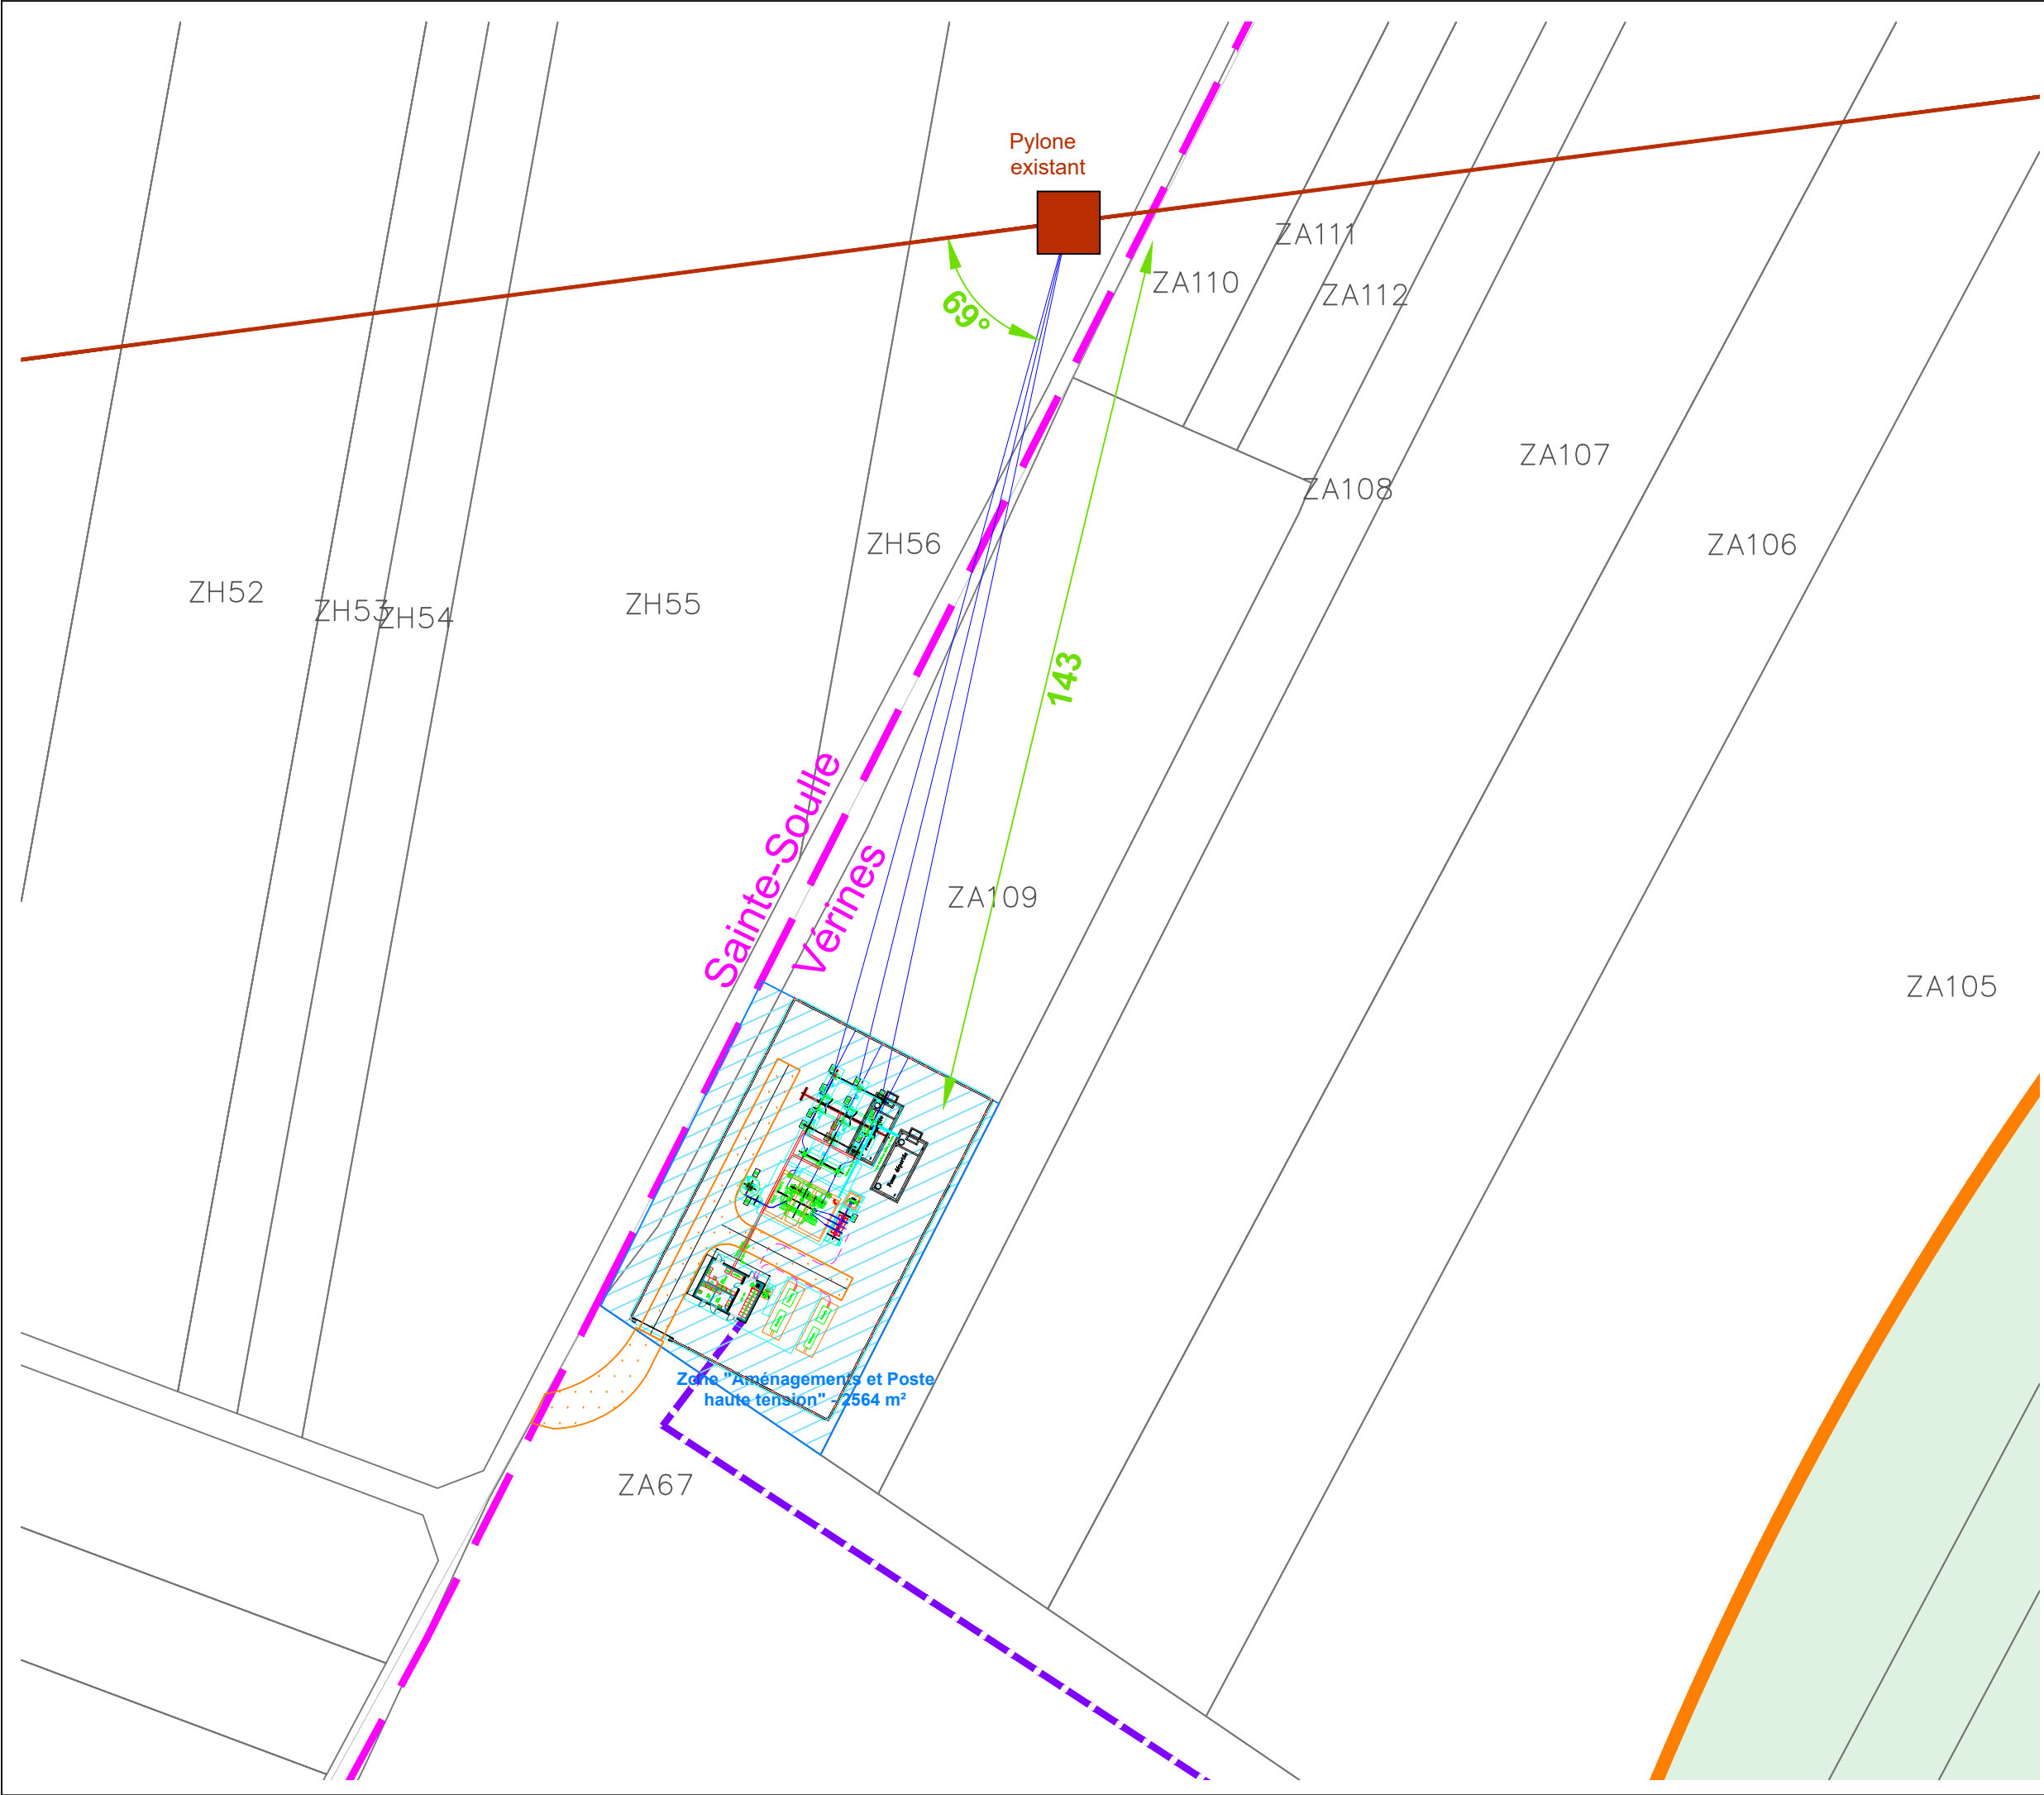

Projet éolien Nord.N11

Plan d'implantation du poste haute tension à Vérines

EOLIENNES D'AUNIS 1

LEGENDE



Zone implantation du poste et de ses aménagements



Pylone électrique (ligne 225 kV)



Aire de grutage et chemin : aménagements définitifs



Pan coupé et accès : aménagements temporaires



Dimensions en mètres



Limites communes



Réseau électrique interne



Haie bocagère



Date:	Déc. 2023
Echelle:	1/1000
Plan:	DDAU_PHT1

Projet éolien NordN11

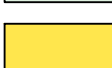
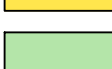
Plan de situation


EOLIENNES D'AUNIS 1

LEGENDE


-  Eolienne : emprise du mât et du rotor
-  Fondation et zone d'excavation
-  Aire de grutage et chemin : aménagements définitifs
-  Pan coupé et accès : aménagements temporaires
-  Dimensions en mètres
-  Limites communales
-  Raccordement électrique enterré des éoliennes
-  Distance de 500m depuis l'axe des éoliennes
-  Distance de 600m de l'axe des éoliennes
-  Haie bocagère

Occupation des sols(Corine Land Cover)

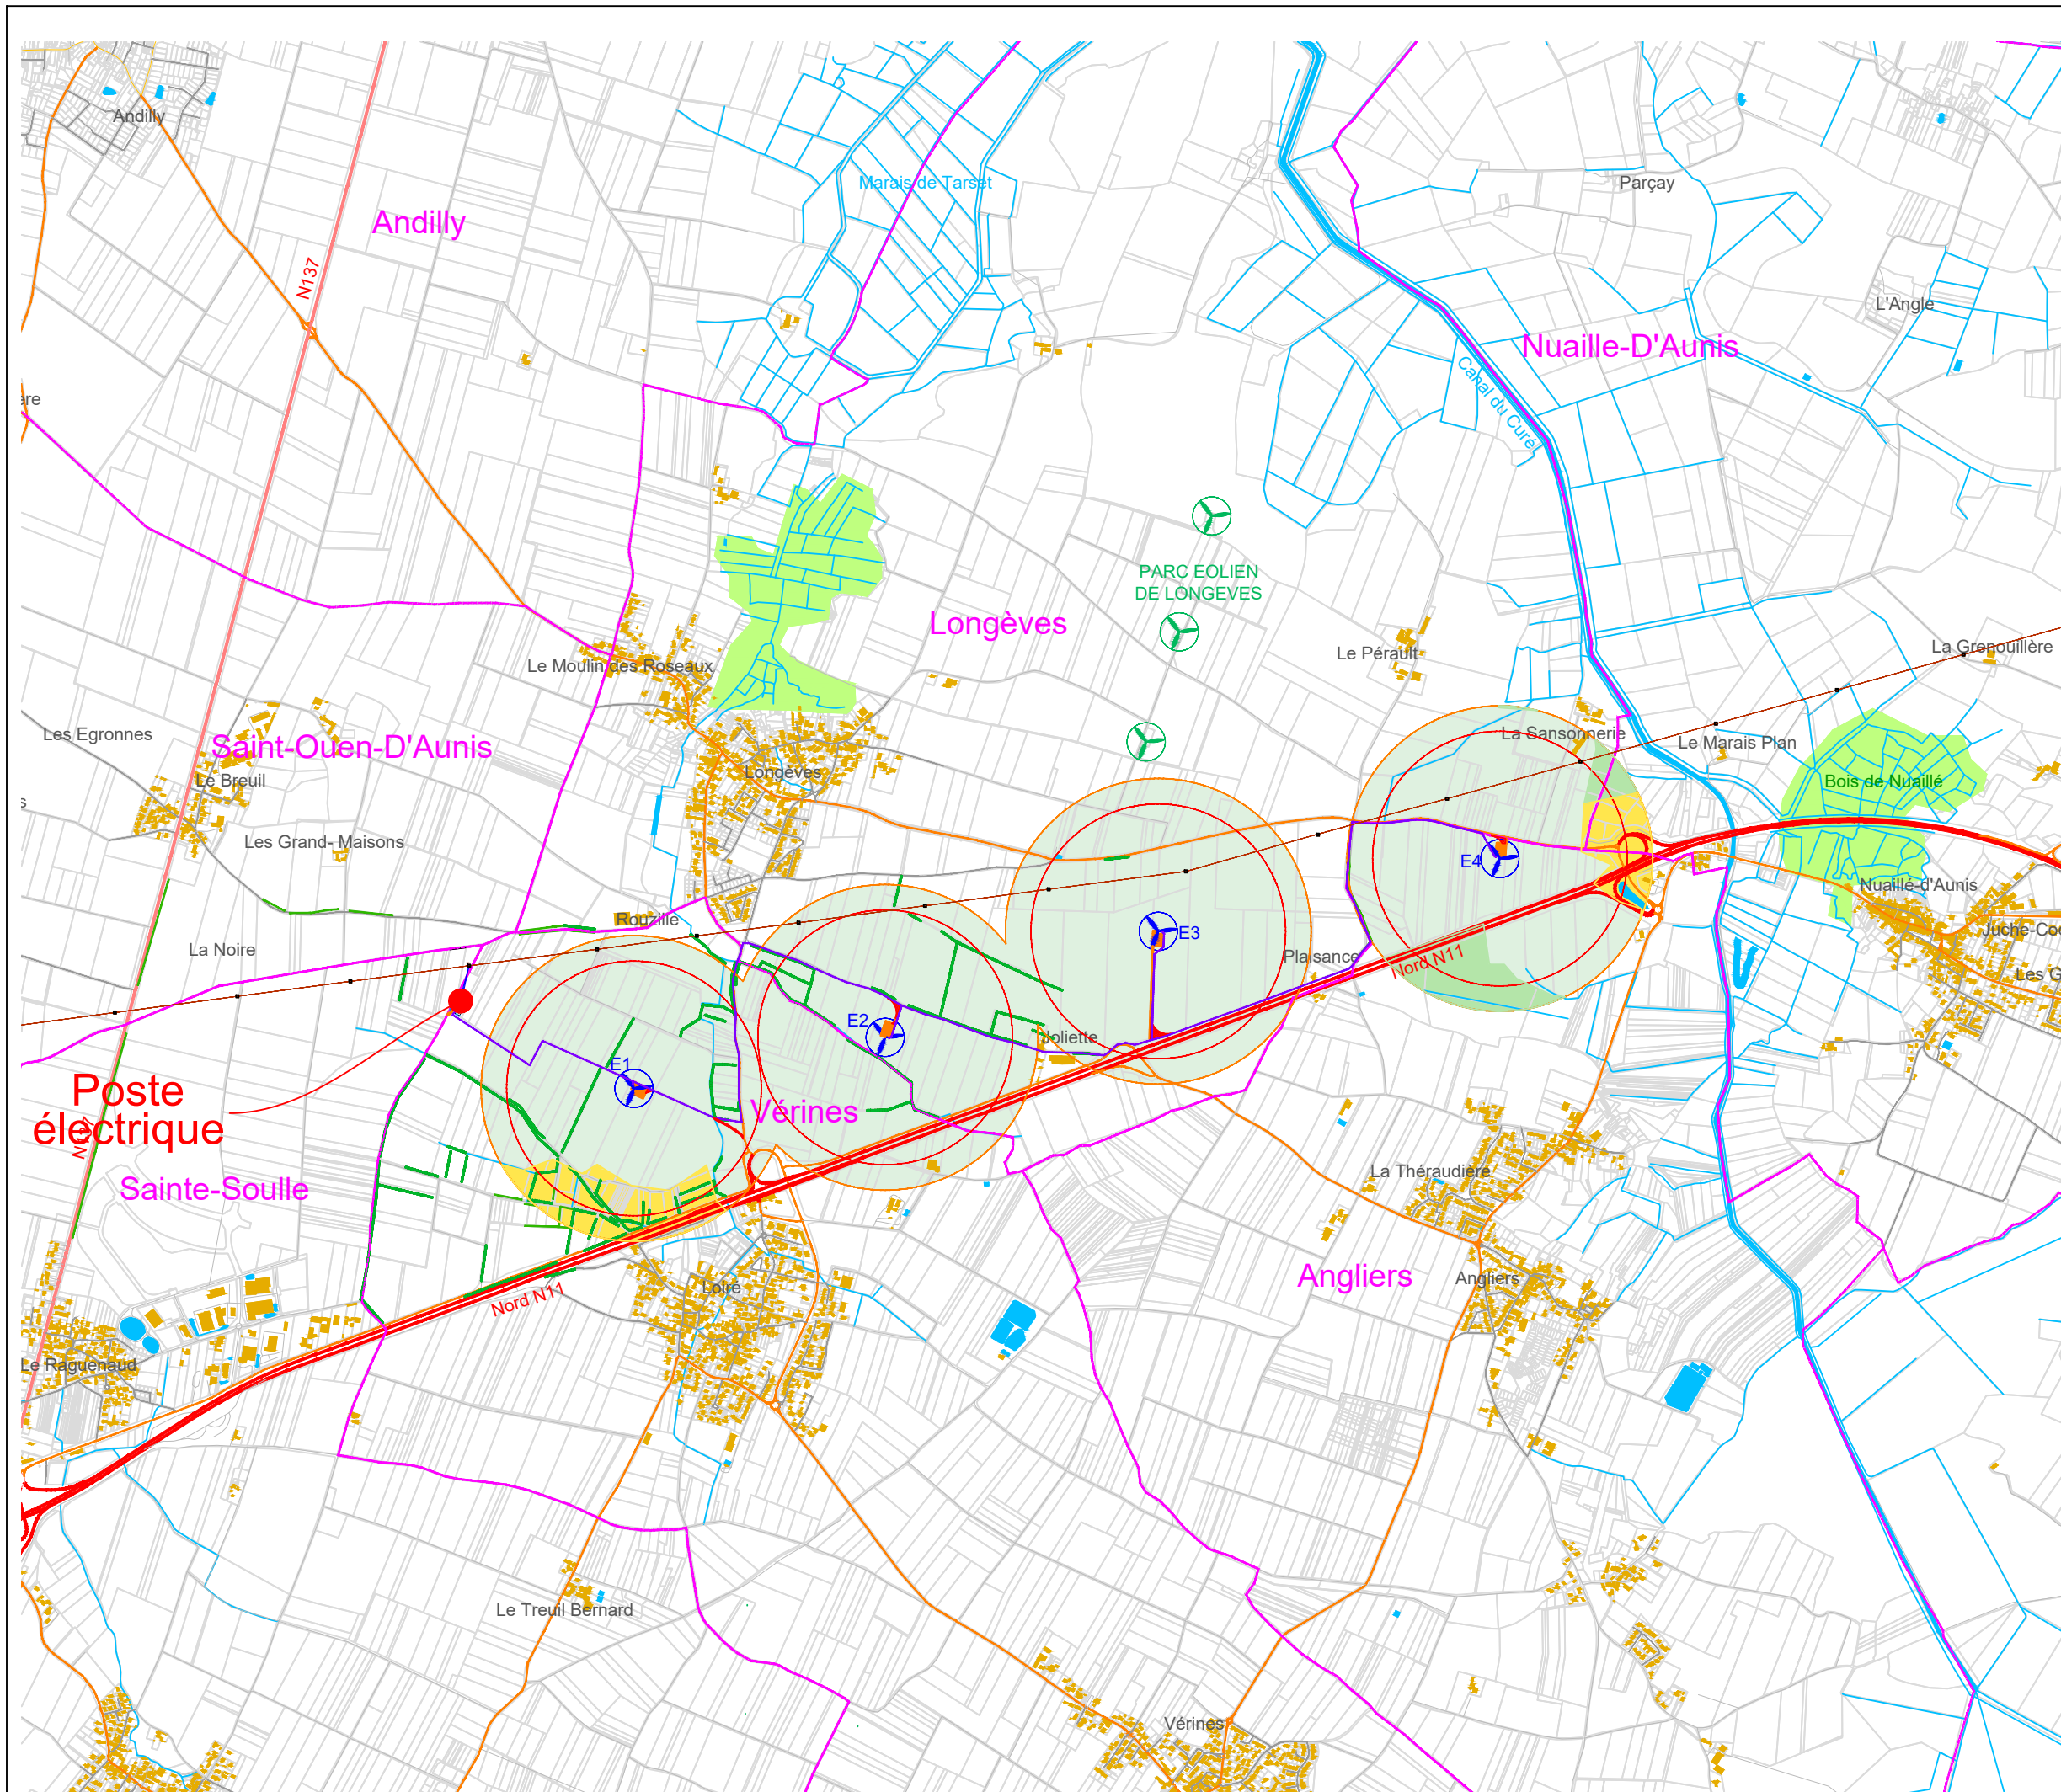-  Tissu urbain discontinu
-  Terres arables hors périmètre d'irrigation
-  Systèmes culturaux et parcellaires complexes
-  Prairies



Date:	Déc. 2023
Echelle:	1/25000
Plan:	DDAU_SIT

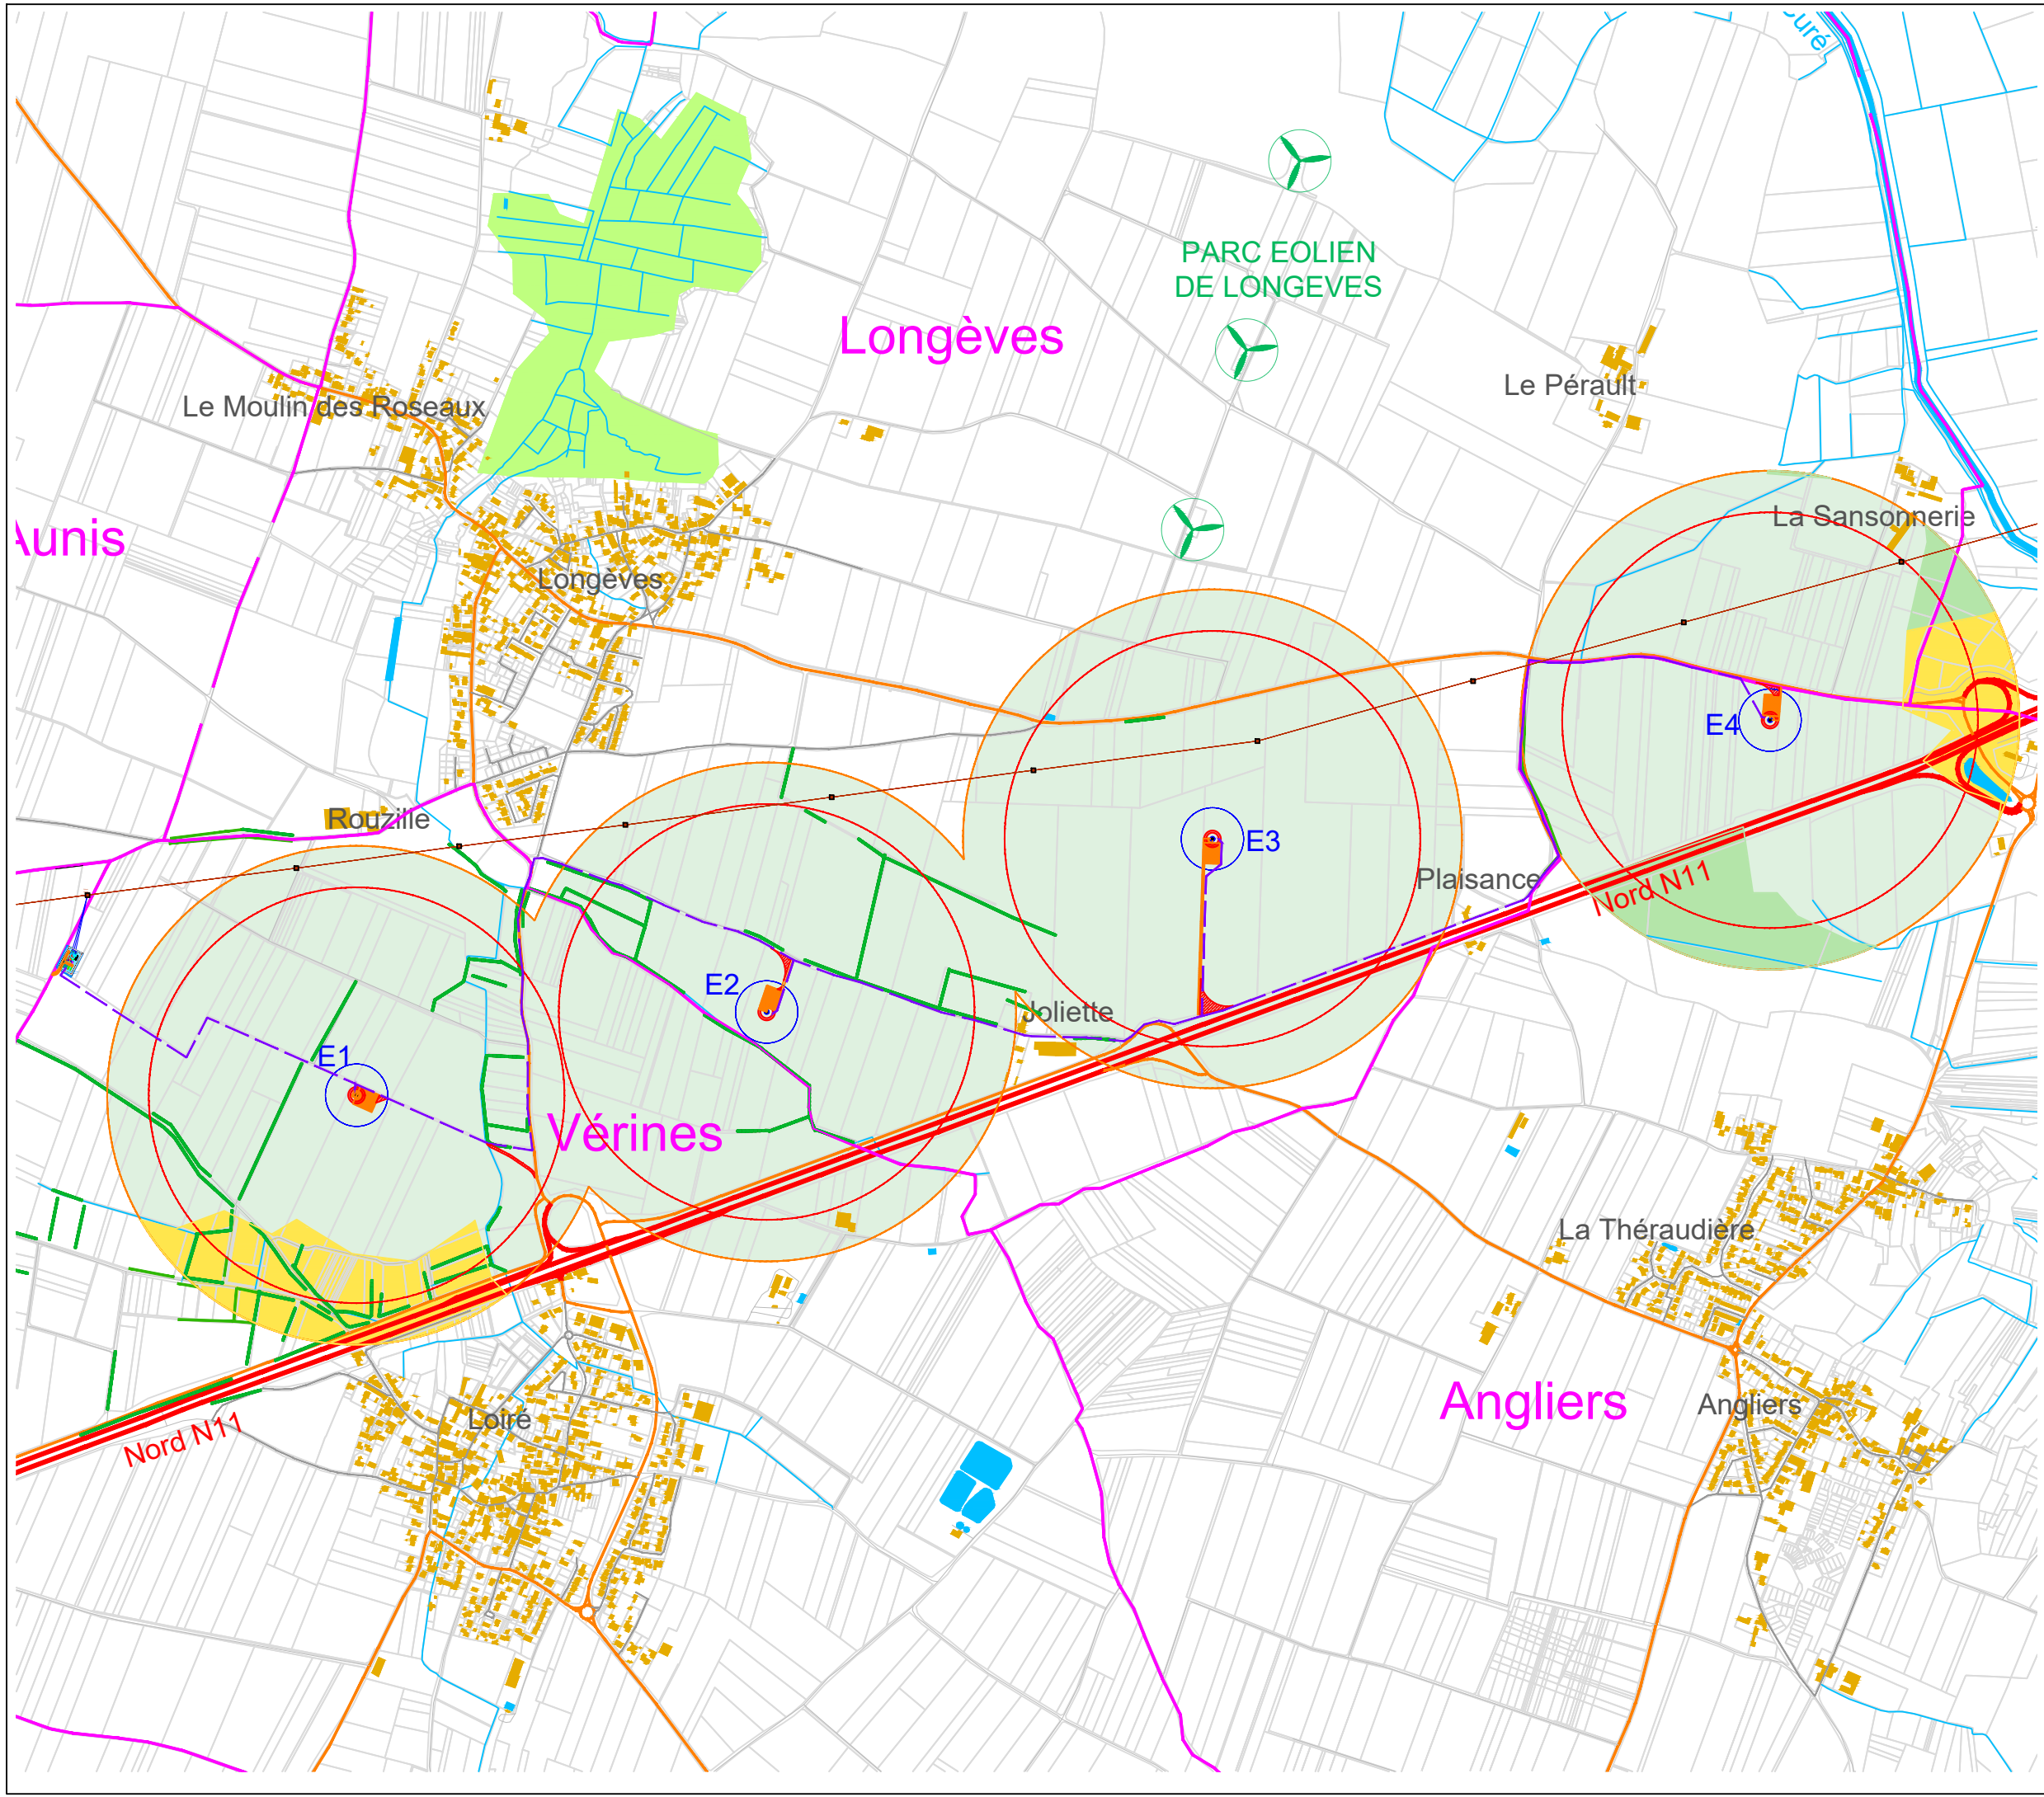

Projet éolien NordN11

Plan d'ensemble

EOLIENNES D'AUNIS 1

LEGENDE


- Eolienne : emprise du mât et du rotor
- Fondation et zone d'excavation
- Aire de grutage et chemin : aménagements définitifs
- Pan coupé et accès : aménagements temporaires
- Dimensions en mètres
- Limites communales
- Raccordement électrique enterré des éoliennes
- Distance de 500m depuis l'axe des éoliennes
- Distance de 600m de l'axe des éoliennes
- Haie bocagère

Occupation des sols(Corine Land Cover)

- Tissu urbain discontinu
- Terres arables hors périmètre d'irrigation
- Systèmes culturaux et parcellaires complexes
- Prairies



Date:	Déc. 2023
Echelle:	1/15000
Plan:	DDAU_Ens

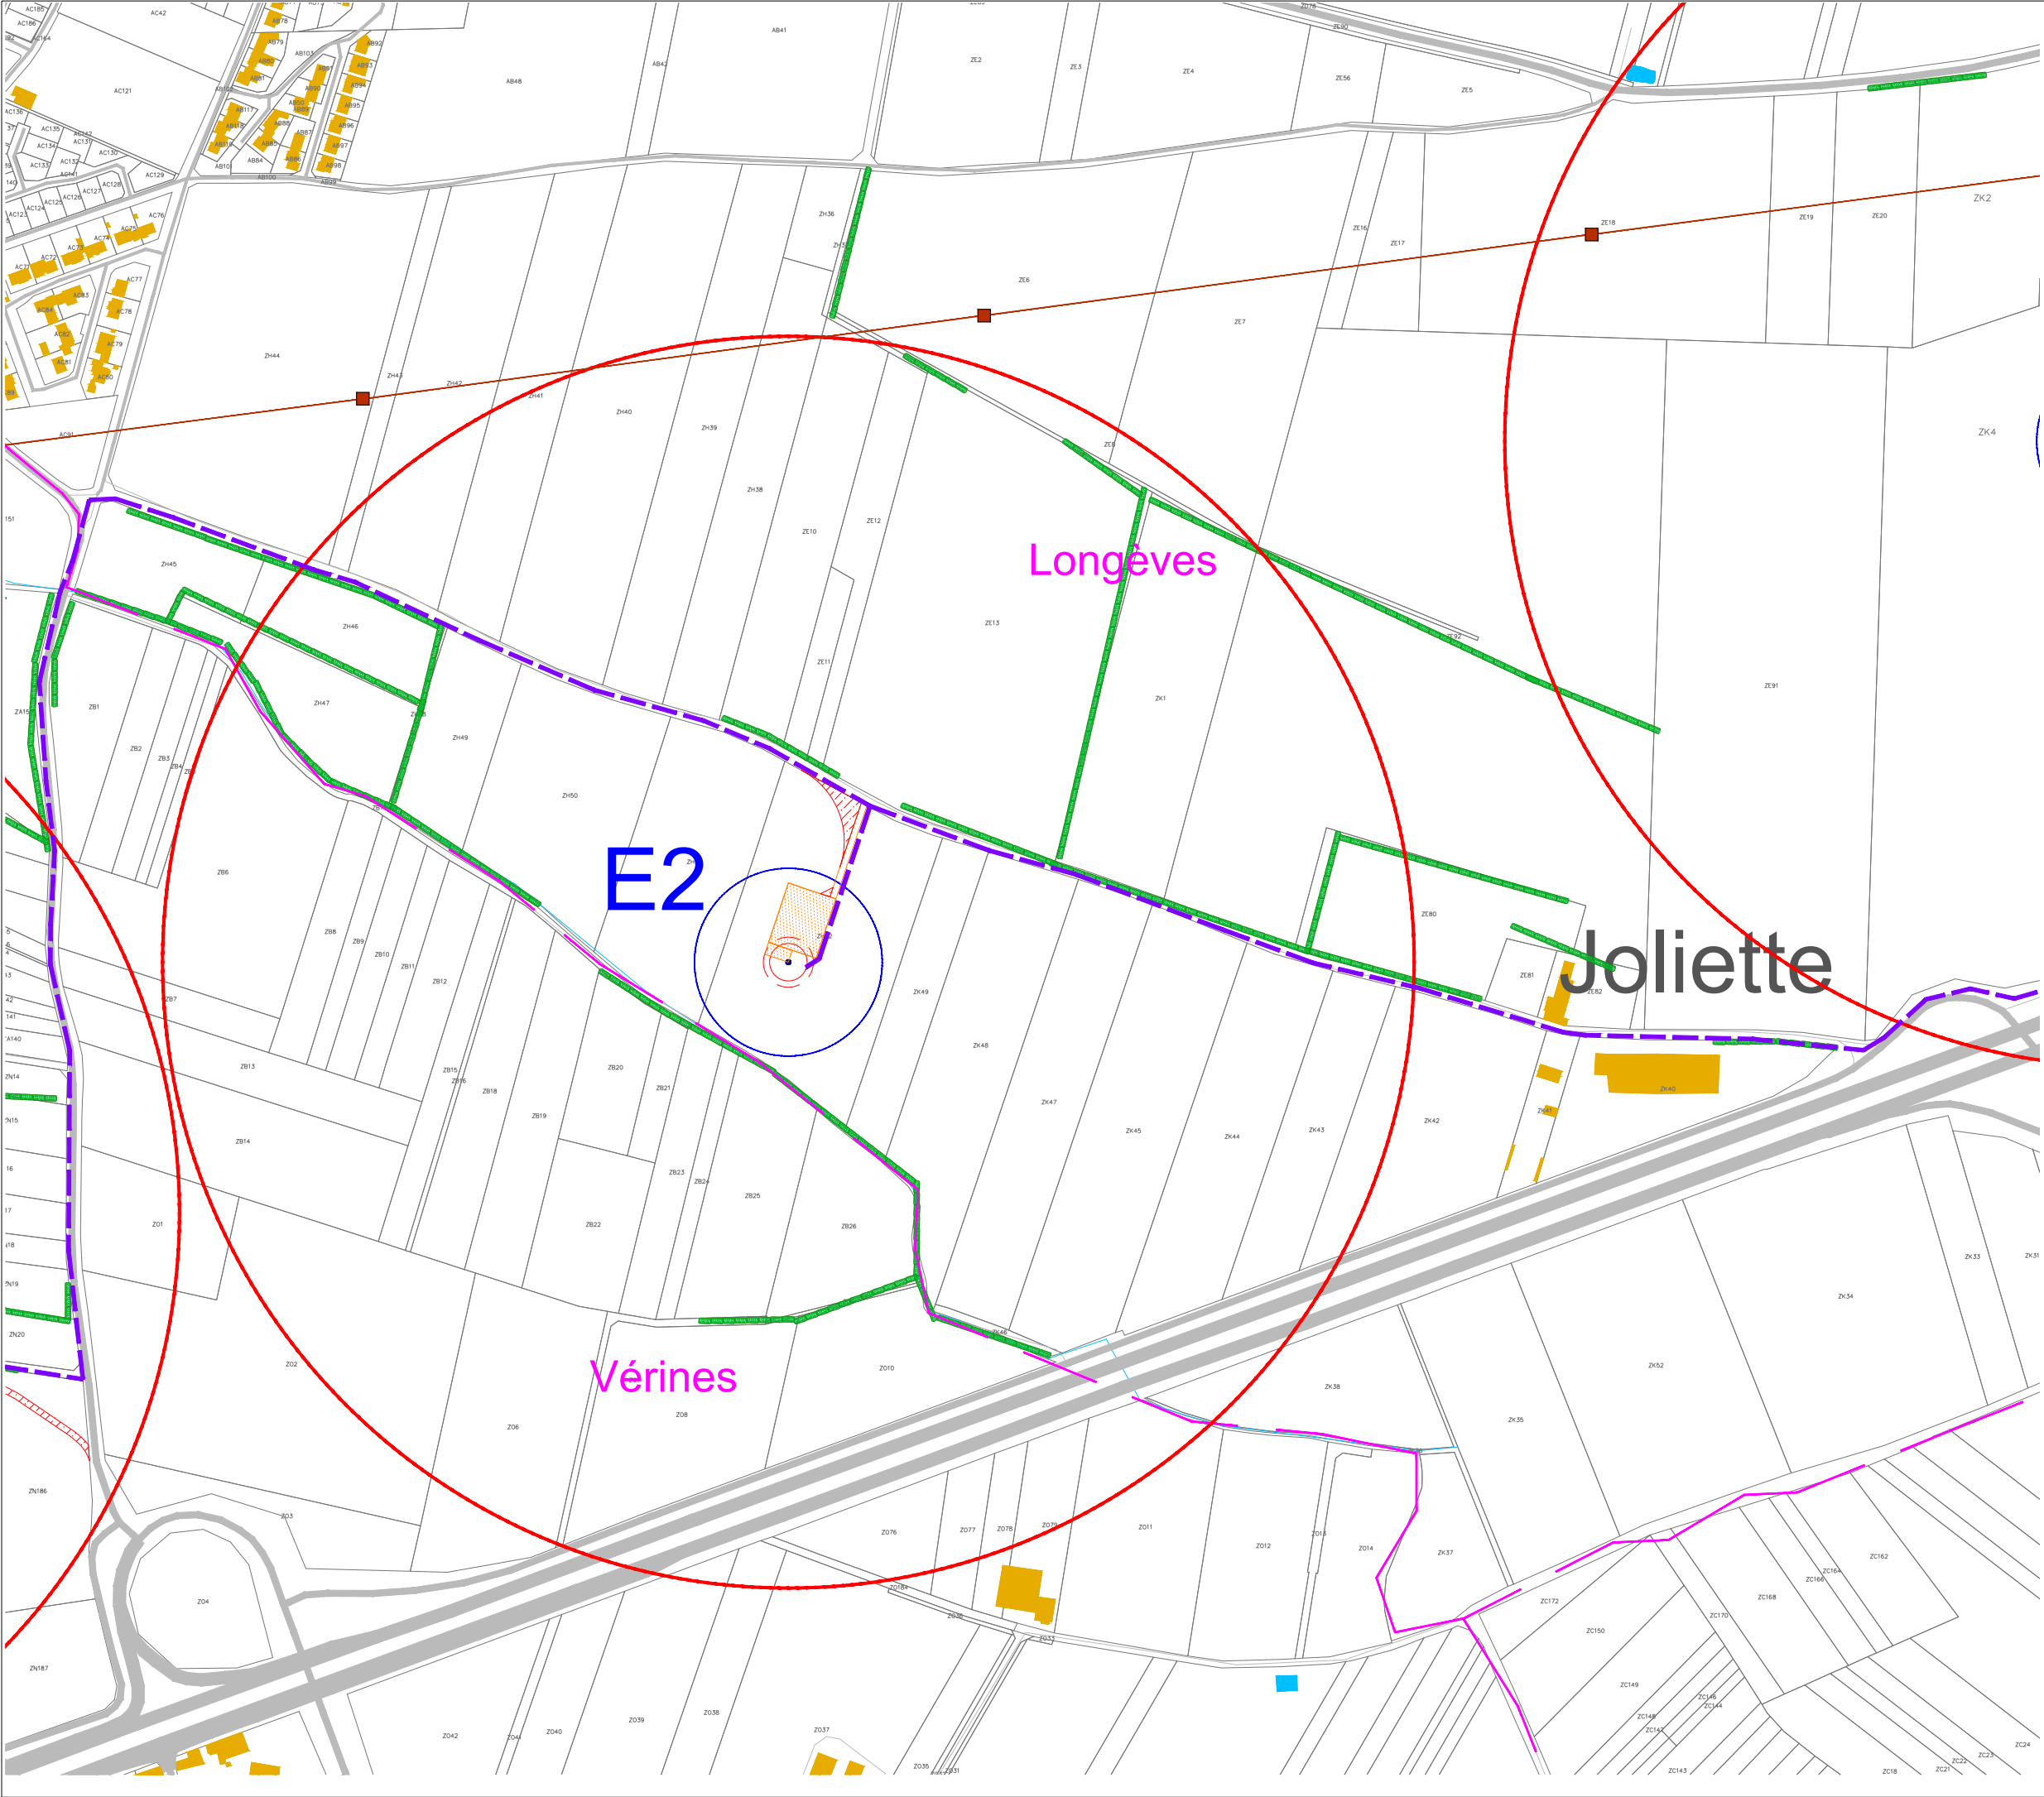

Projet éolien Nord.N11

Plan du réseau électrique E2


EOLIENNES D'AUNIS 1

LEGENDE

- Pylone électrique (ligne 225 kV)
- Aire de grutage et chemin : aménagements définitifs
- Pan coupé et accès : aménagements temporaires
- Dimensions en mètres
- Limites communes
- Réseau électrique interne
- Distance de 500m depuis l'axe des éoliennes
- Haie bocagère



Date:	Déc. 2023
Echelle:	1/15000
Plan:	DDAU_EL02

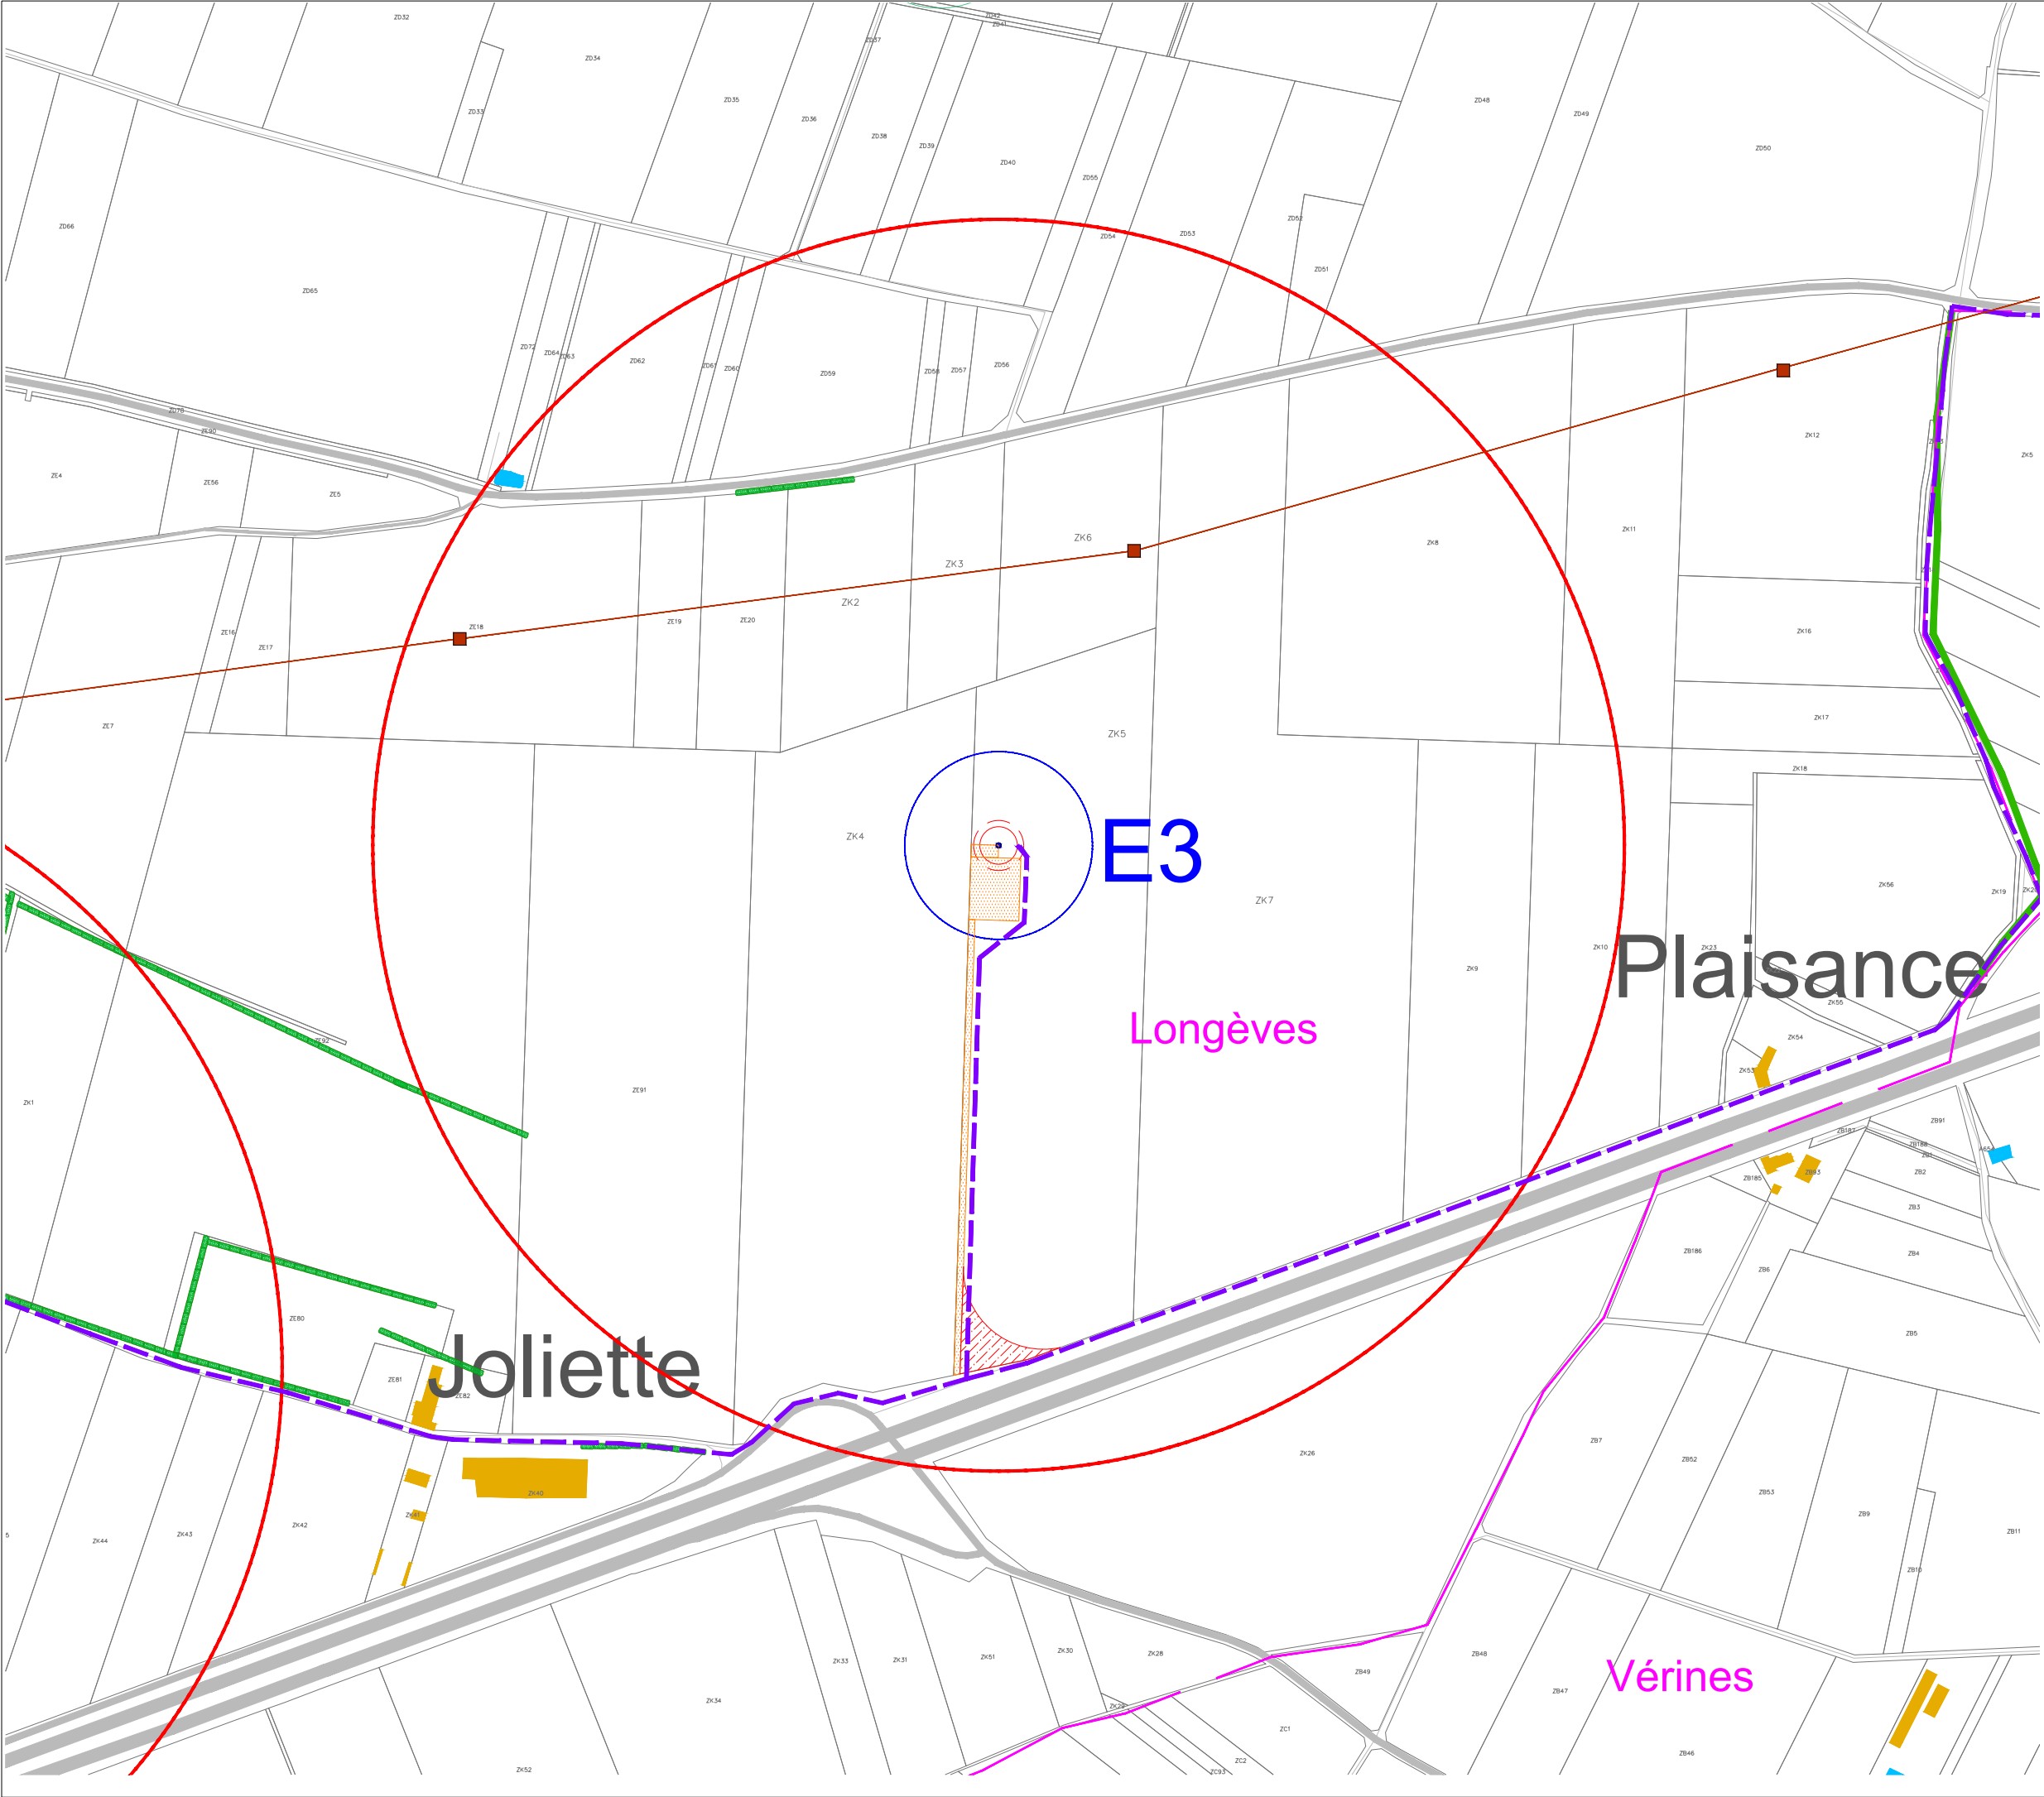

Projet éolien Nord.N11

Plan du réseau électrique E3


EOLIENNES D'AUNIS 1

LEGENDE

-  Pylone électrique (ligne 225 kV)
-  Aire de grutage et chemin : aménagements définitifs
-  Pan coupé et accès : aménagements temporaires
-  Dimensions en mètres
-  Limites communes
-  Réseau électrique interne
-  Distance de 500m depuis l'axe des éoliennes
-  Haie bocagère



Date:	Déc. 2023
Echelle:	1/15000
Plan:	DDAU_EL03

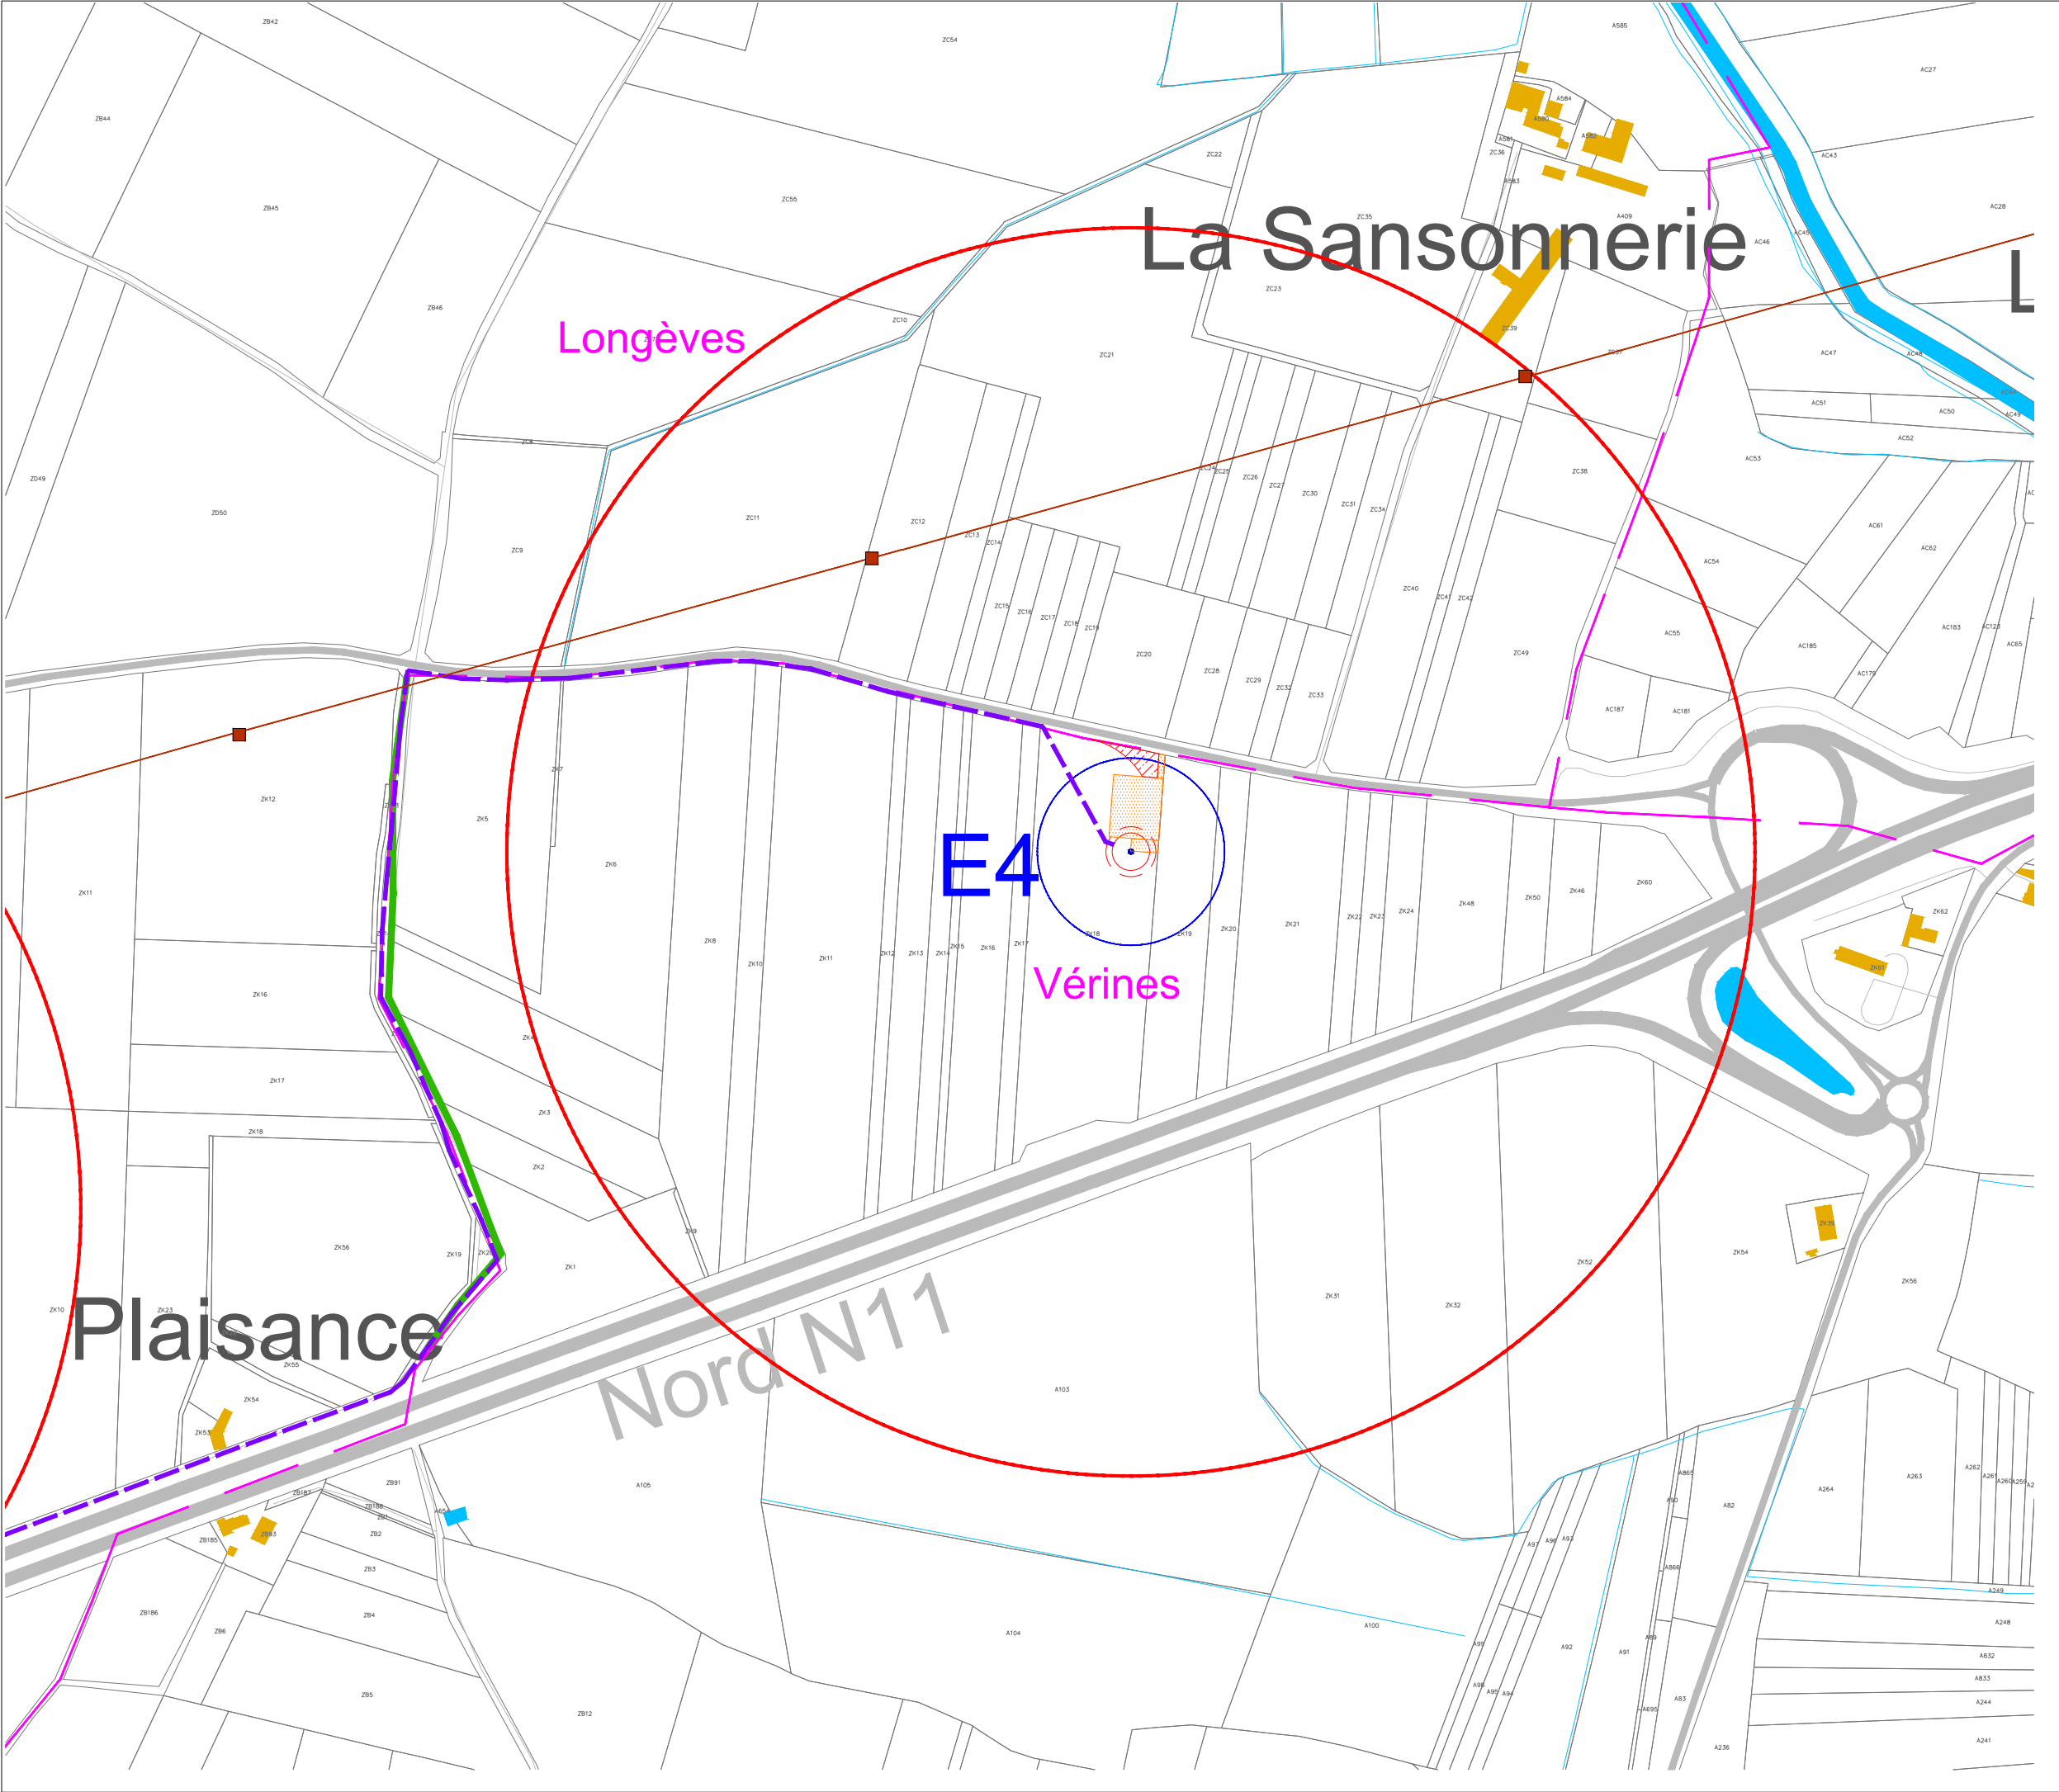

Projet éolien Nord.N11

Plan du réseau électrique E4

EOLIENNES D'AUNIS 1

LEGENDE

-  Pylone électrique (ligne 225 kV)
-  Aire de grutage et chemin : aménagements définitifs
-  Pan coupé et accès : aménagements temporaires
-  Dimensions en mètres
-  Limites communes
-  Réseau électrique interne
-  Distance de 500m depuis l'axe des éoliennes
-  Haie bocagère



Date:	Déc. 2023
Echelle:	1/15000
Plan:	EL04