

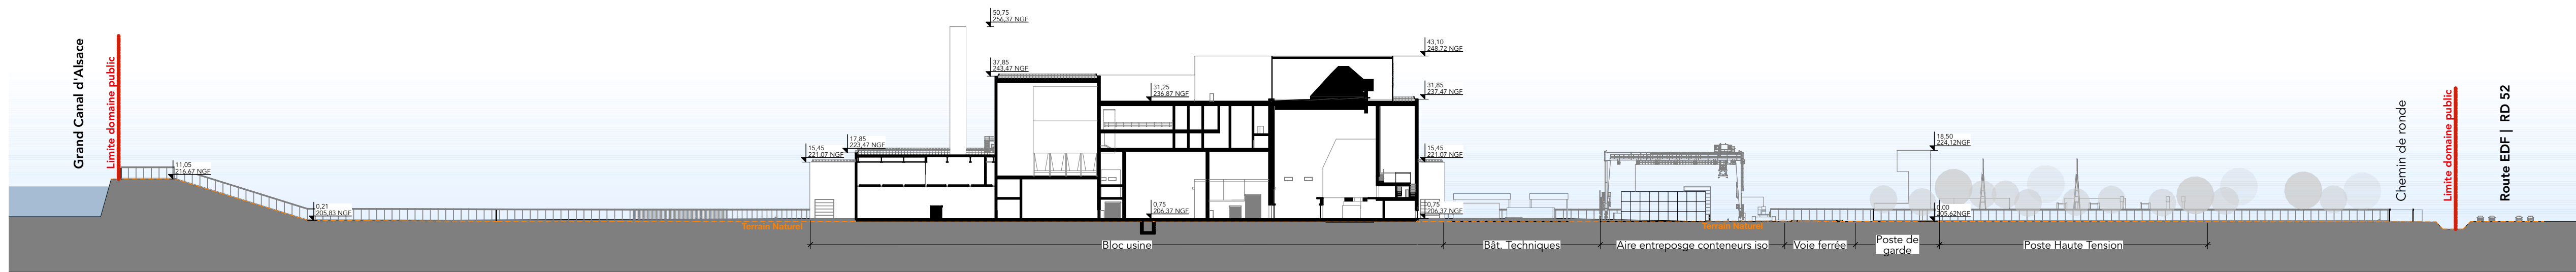
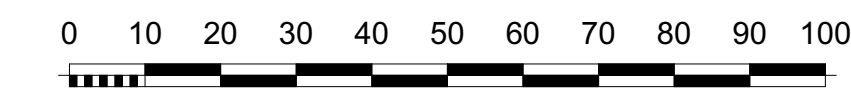



A Coupe A - Merlon 1:1000

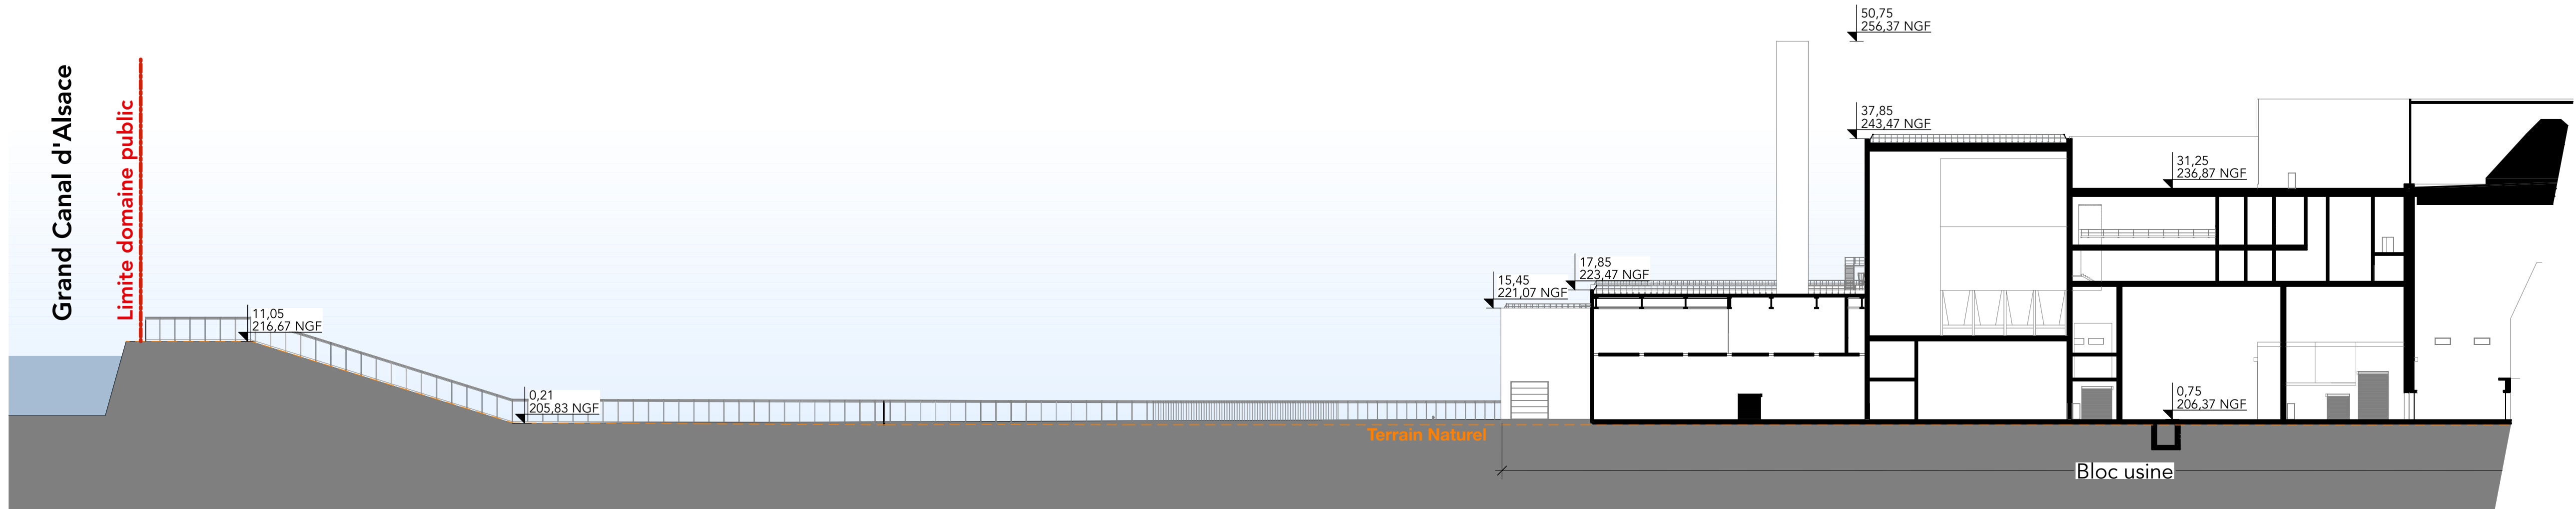


B Coupe A 1:1000

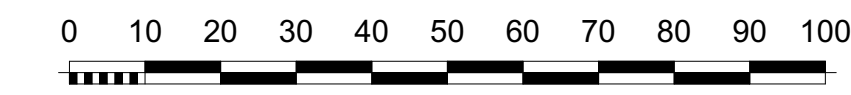

B	Coupe - Zoom	1:500
---	--------------	-------

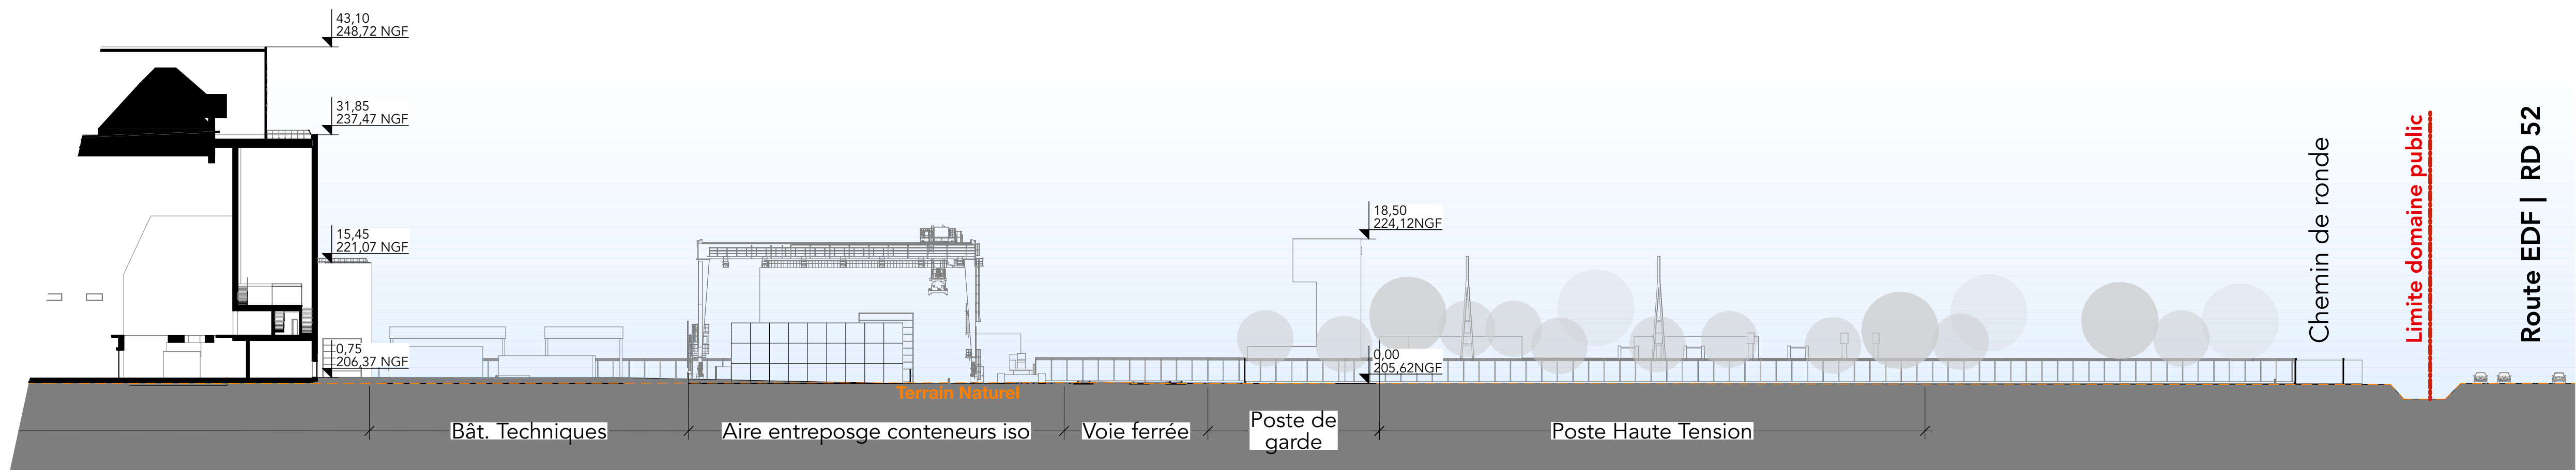

B	Coupe - Zoom	1:500
---	--------------	-------

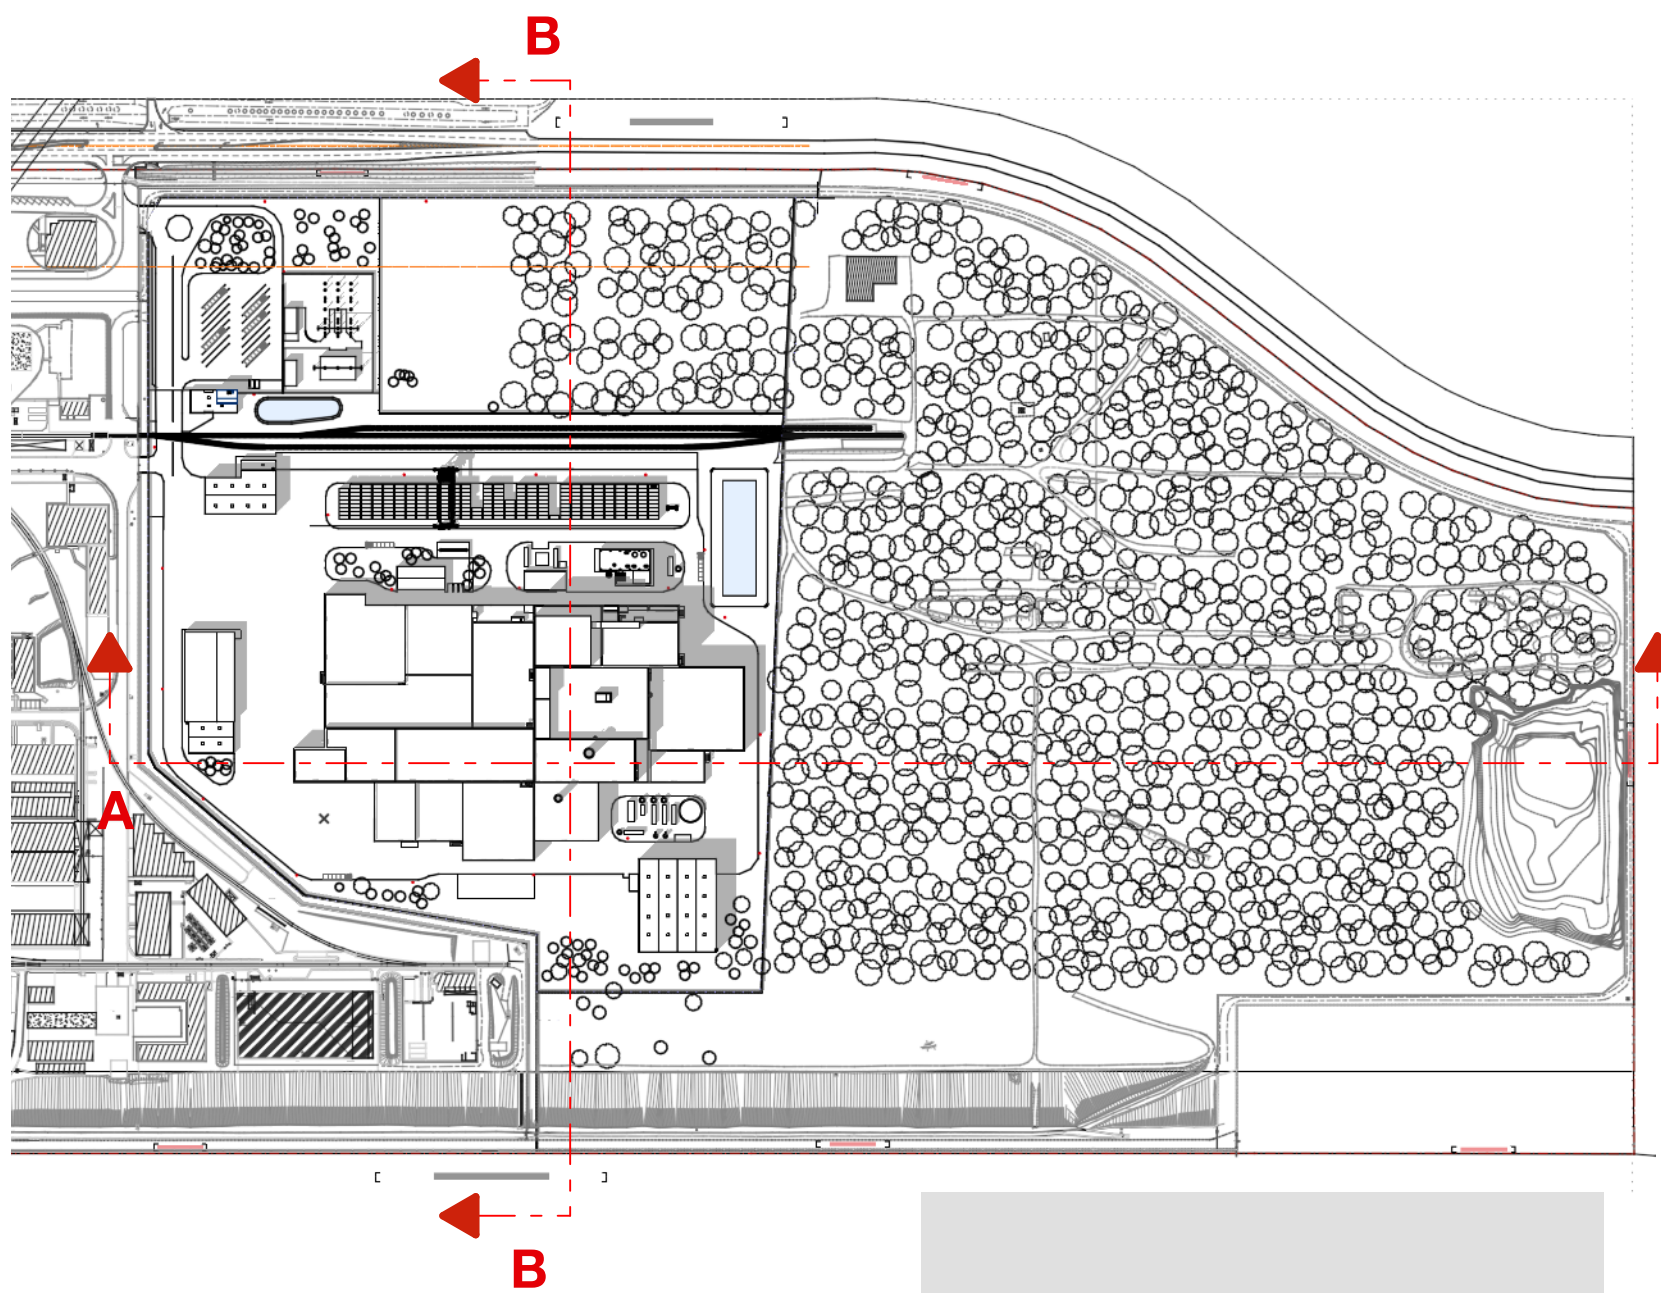

Construction du Technocentre

Route EDF - RD52 / 68740 FESSENHEIM

ARCHITECTE

K&+ Architecture Globale
79a rue de la Plaine des Bouchers
67100 STRASBOURG
03 88 75 99 20
contact@ketplus.fr

K+

MAITRE D'OUVRAGE

CYCLIFE TECHNOCENTRE
Site de Fessenheim / Rue K
68740 FESSENHEIM



PAYSAGISTE

ANTHIS // 117 rue Welschbruch // 67 000 STRASBOURG

BET

CLIFE ENGINEERING // 196 Avenue Thiers // 69 006 LYON

PLAN EN COUPE DU TERRAIN

Permis de Construire

Dossier n°	Établi par	Véifié par	1ère diffusion	Pièce n°	Index	Date : 30/06/2026
23_AF730	MS	DG	30/06/2026	PC 03	-	Echelle : 1:1000, 1:500

Indice	Date	Modifications / Observations
--------	------	------------------------------