



Façade Sud

1:350

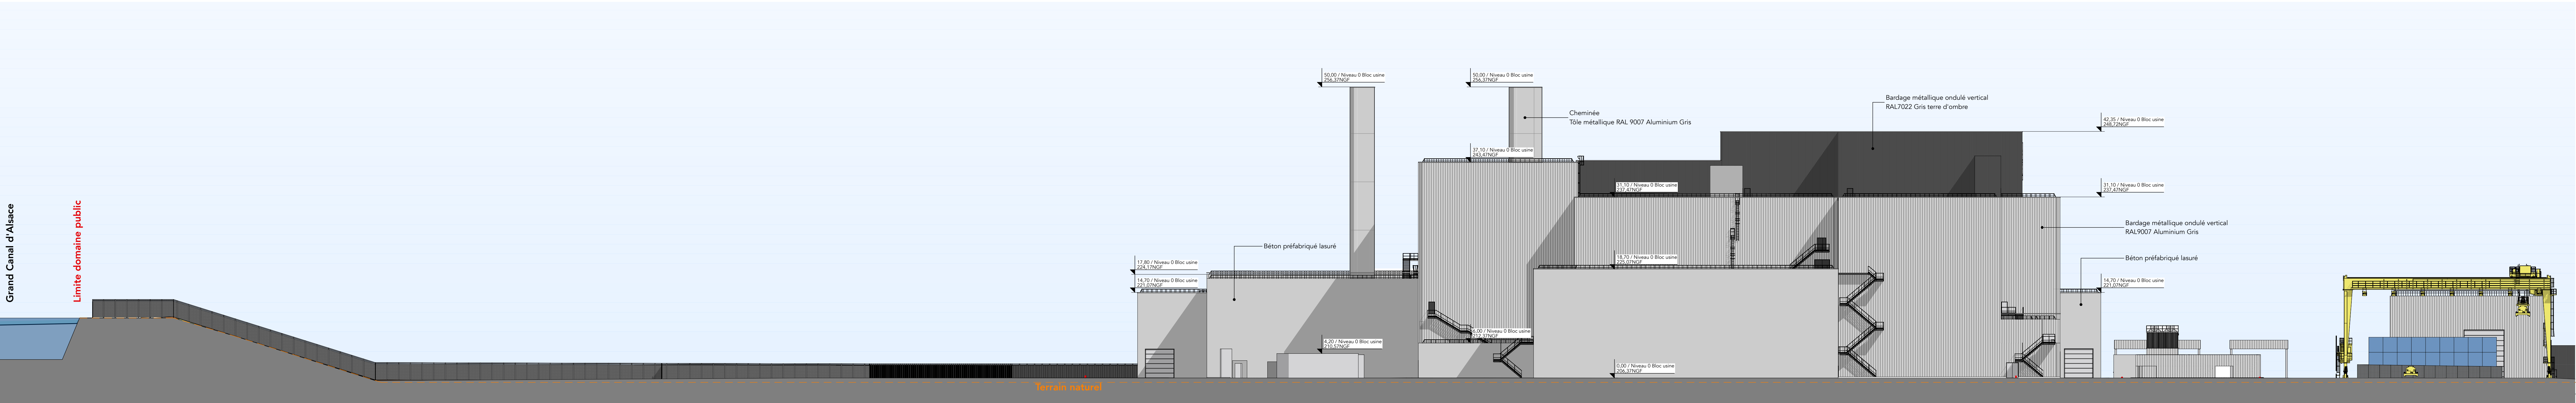


Façade Nord

1:350

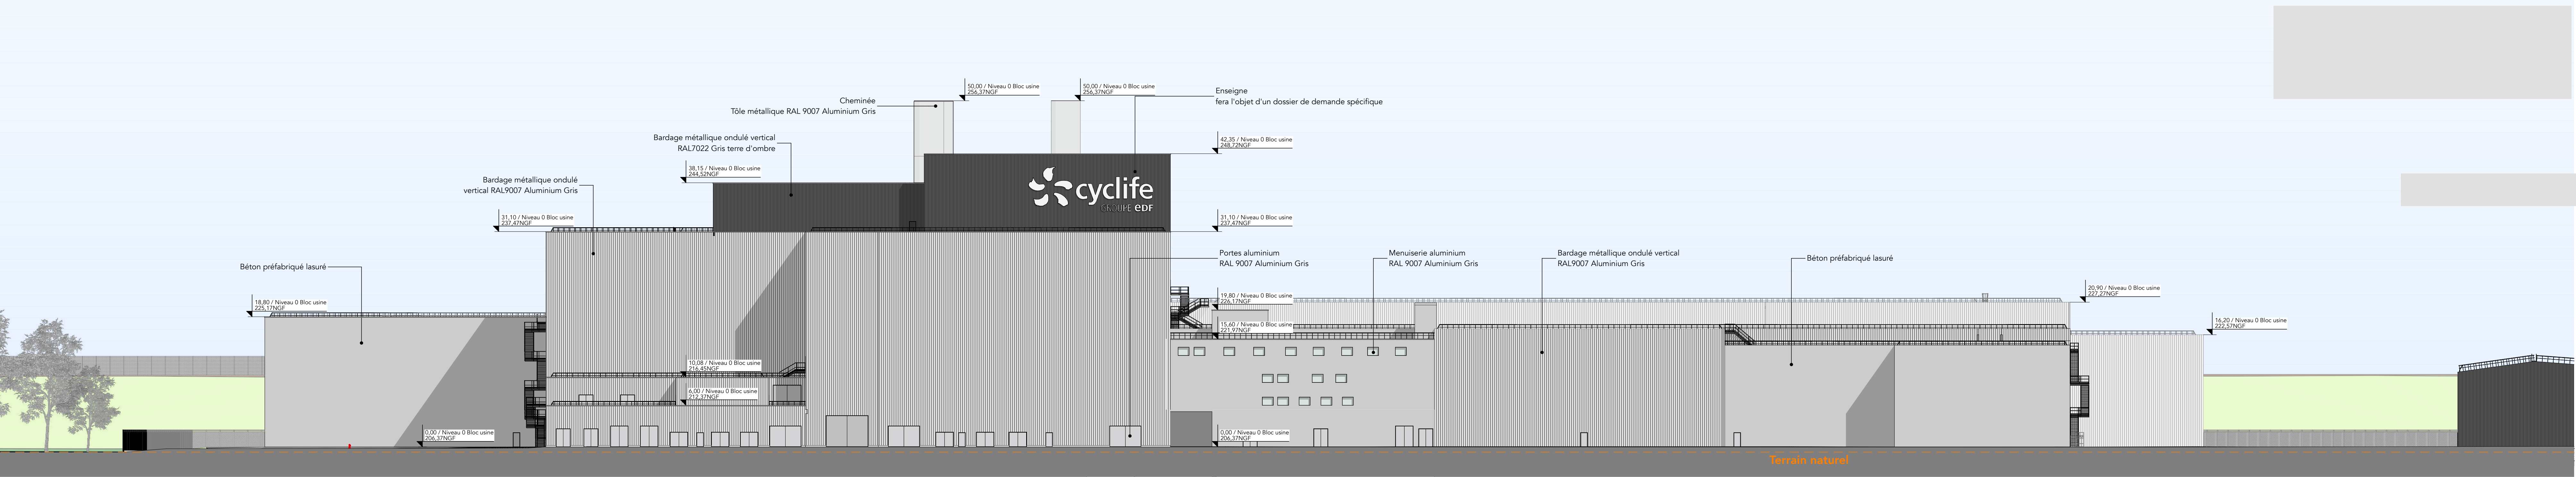


Façade Ouest

1:350

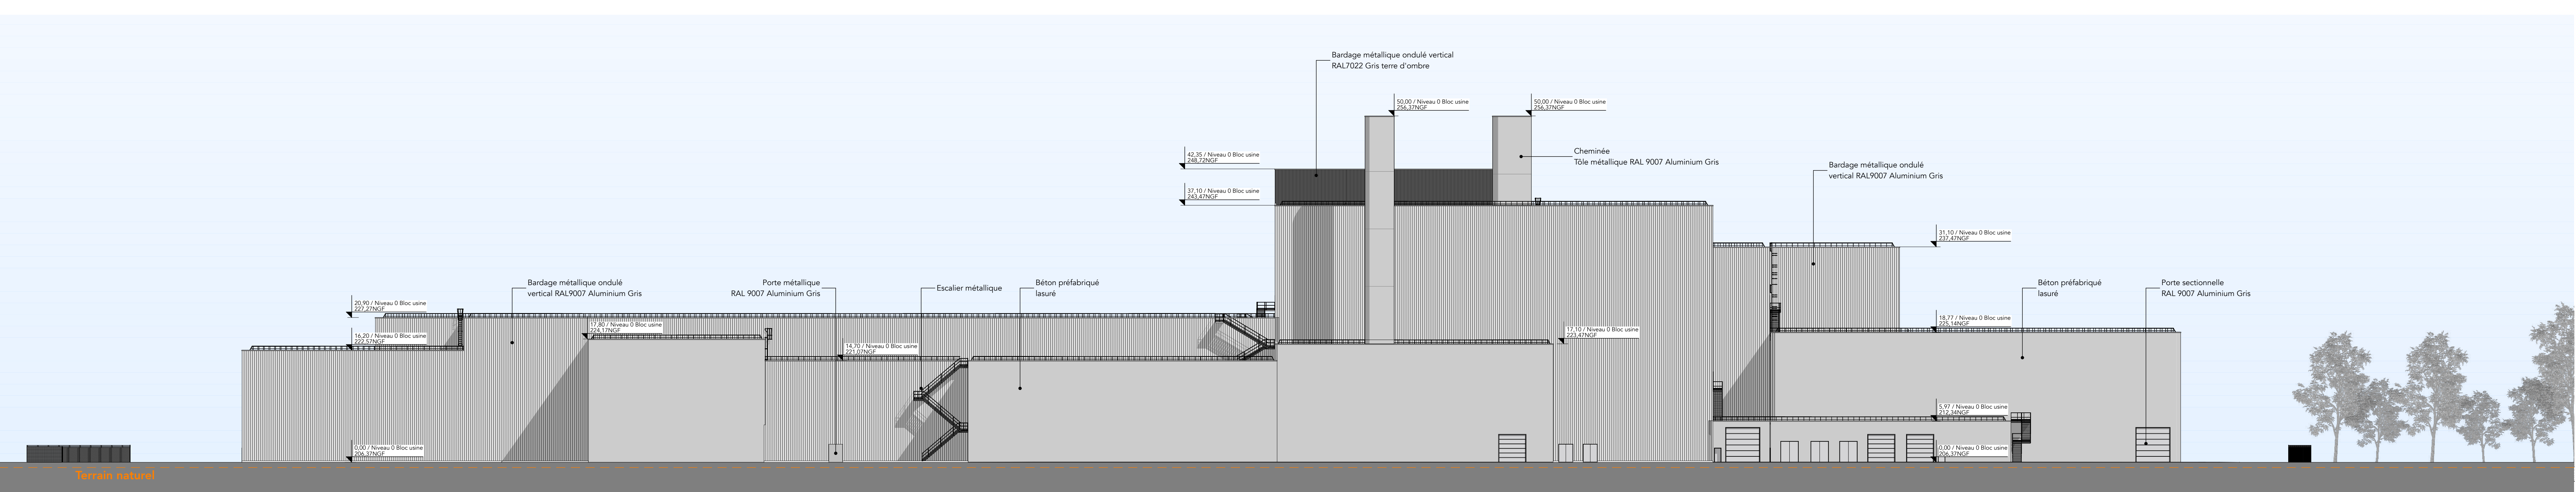


Façade Est

1:350

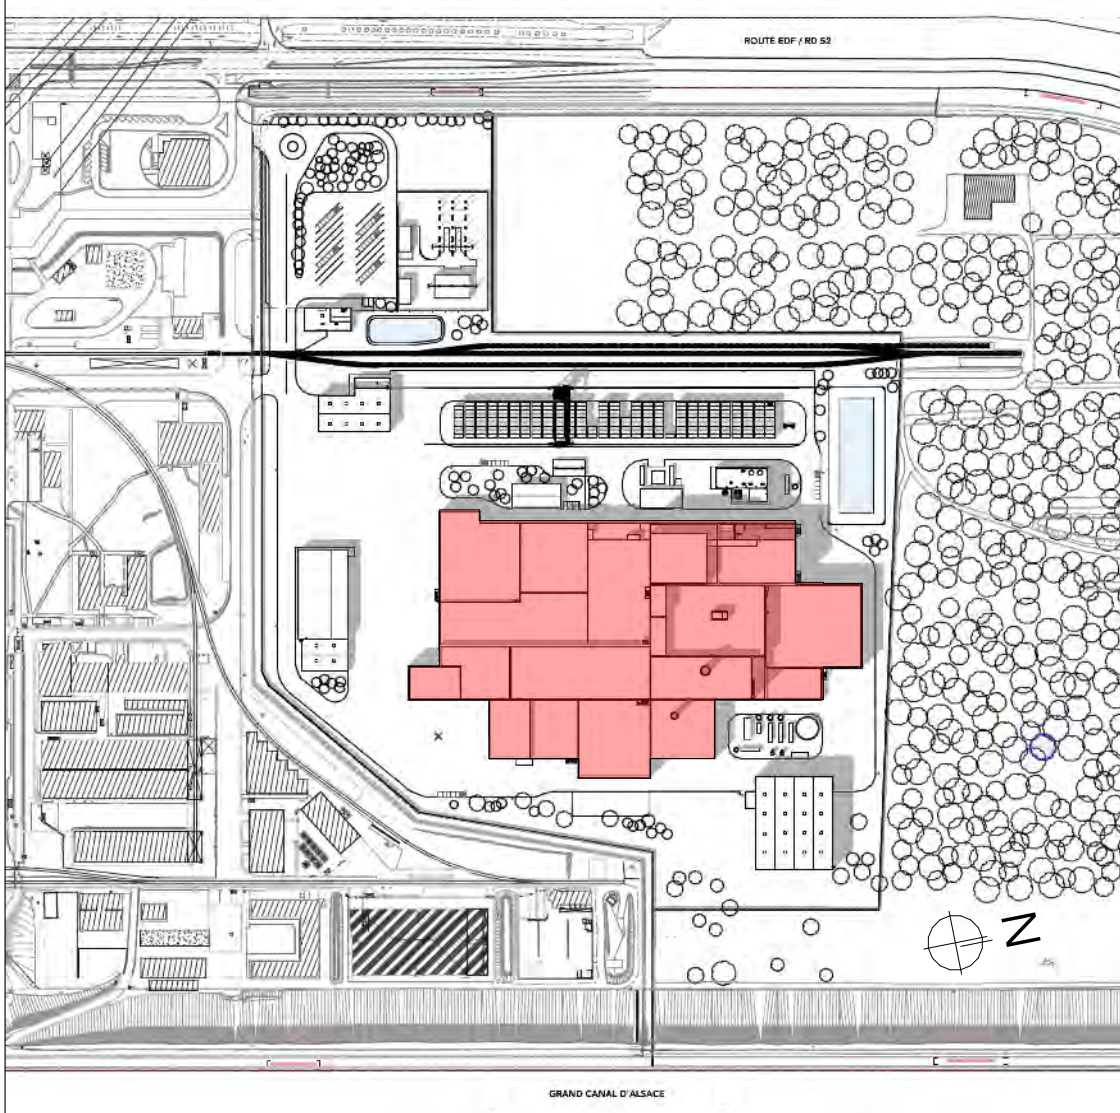


Construction du Technocentre					
Route EDF - RD52 / 68740 FESSENHEIM					
ARCHITECTE			MAÎTRE D'OUVRAGE		
K&A Architecture Globale 178 rue de la Place des Reuteurs 67100 STRASBOURG 03 88 15 19 30 contact@kplus.fr			 STRASBOURG GLOBALE		
PAYSAGISTE			CYCLIFE TECHNOCENTRE Site de Fessenheim - Rue Reuteurs 68740 FESSENHEIM		
RET			 cyclife ACTIVÉ EDF		
ERANTHIS // 117 rue Weiskénich // 67 000 STRASBOURG					
CYCLIFE ENGINEERING // 196 Avenue Thiers // 69 006 LYON					
FACADES DU BLOC USINE					Permis de Construire
Dossier n°	Daté par	Vérifié par	Tenue d'ouvrage	Niveau n°	Date
23.47730	MS	DO	30/06/2024	PC 05a	-
					Etchelle : 1/350
Index					
Date					
Modifications / Observations					
A					
B					
C					
Ce plan est l'œuvre de K&A Architecture Globale. Il est pour être utilisé en complément de la notice de mise en œuvre. Les modifications et les ajouts sont à faire par le maître d'ouvrage.					

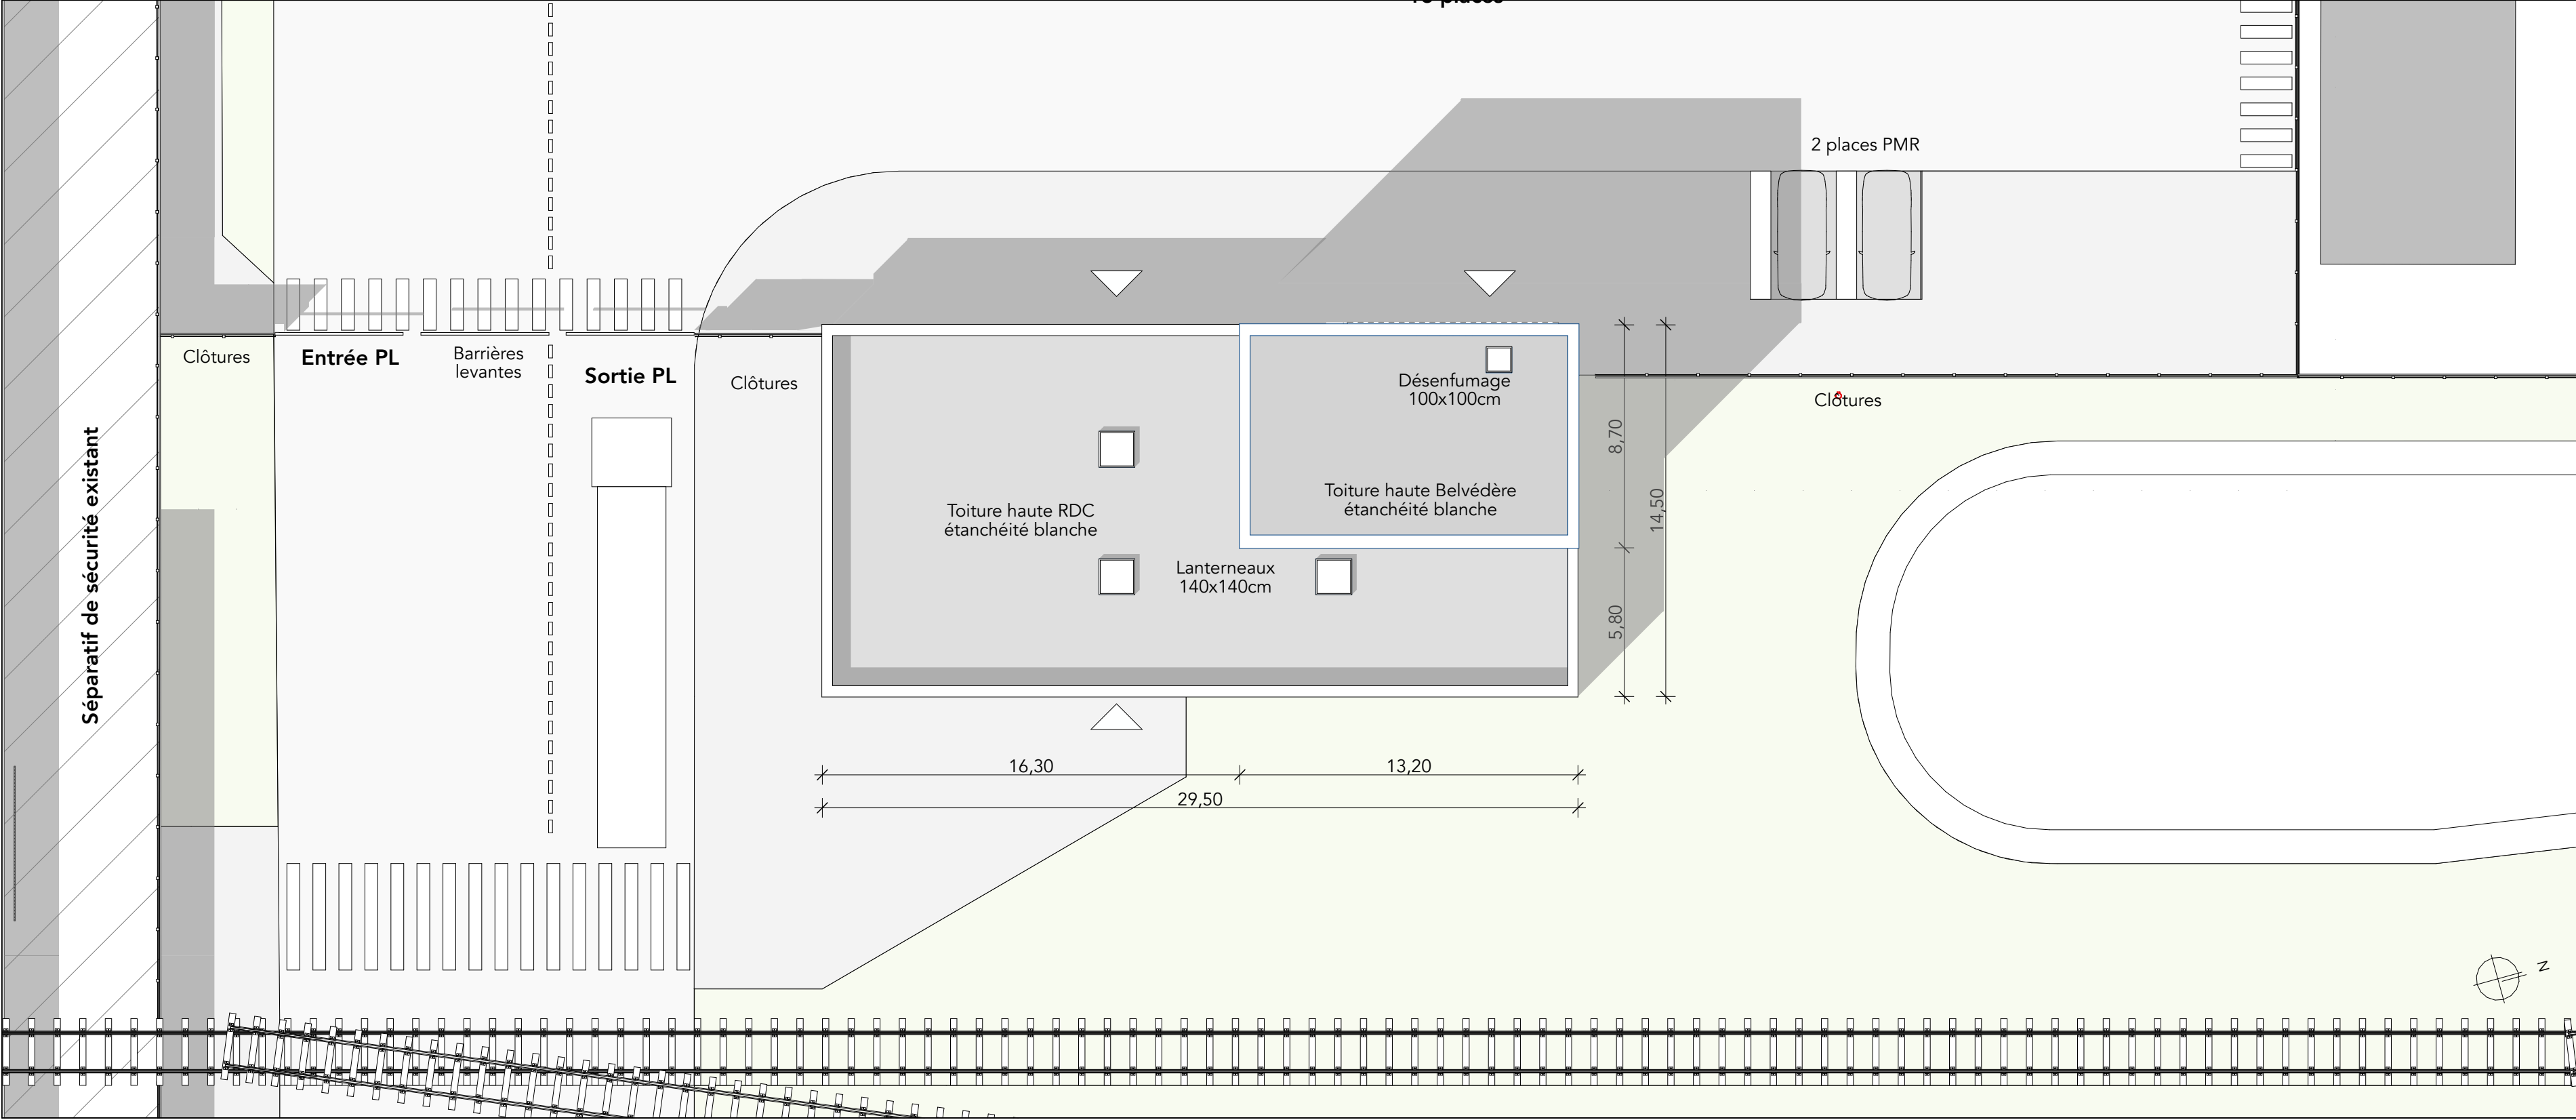


Plan de toiture

1:200

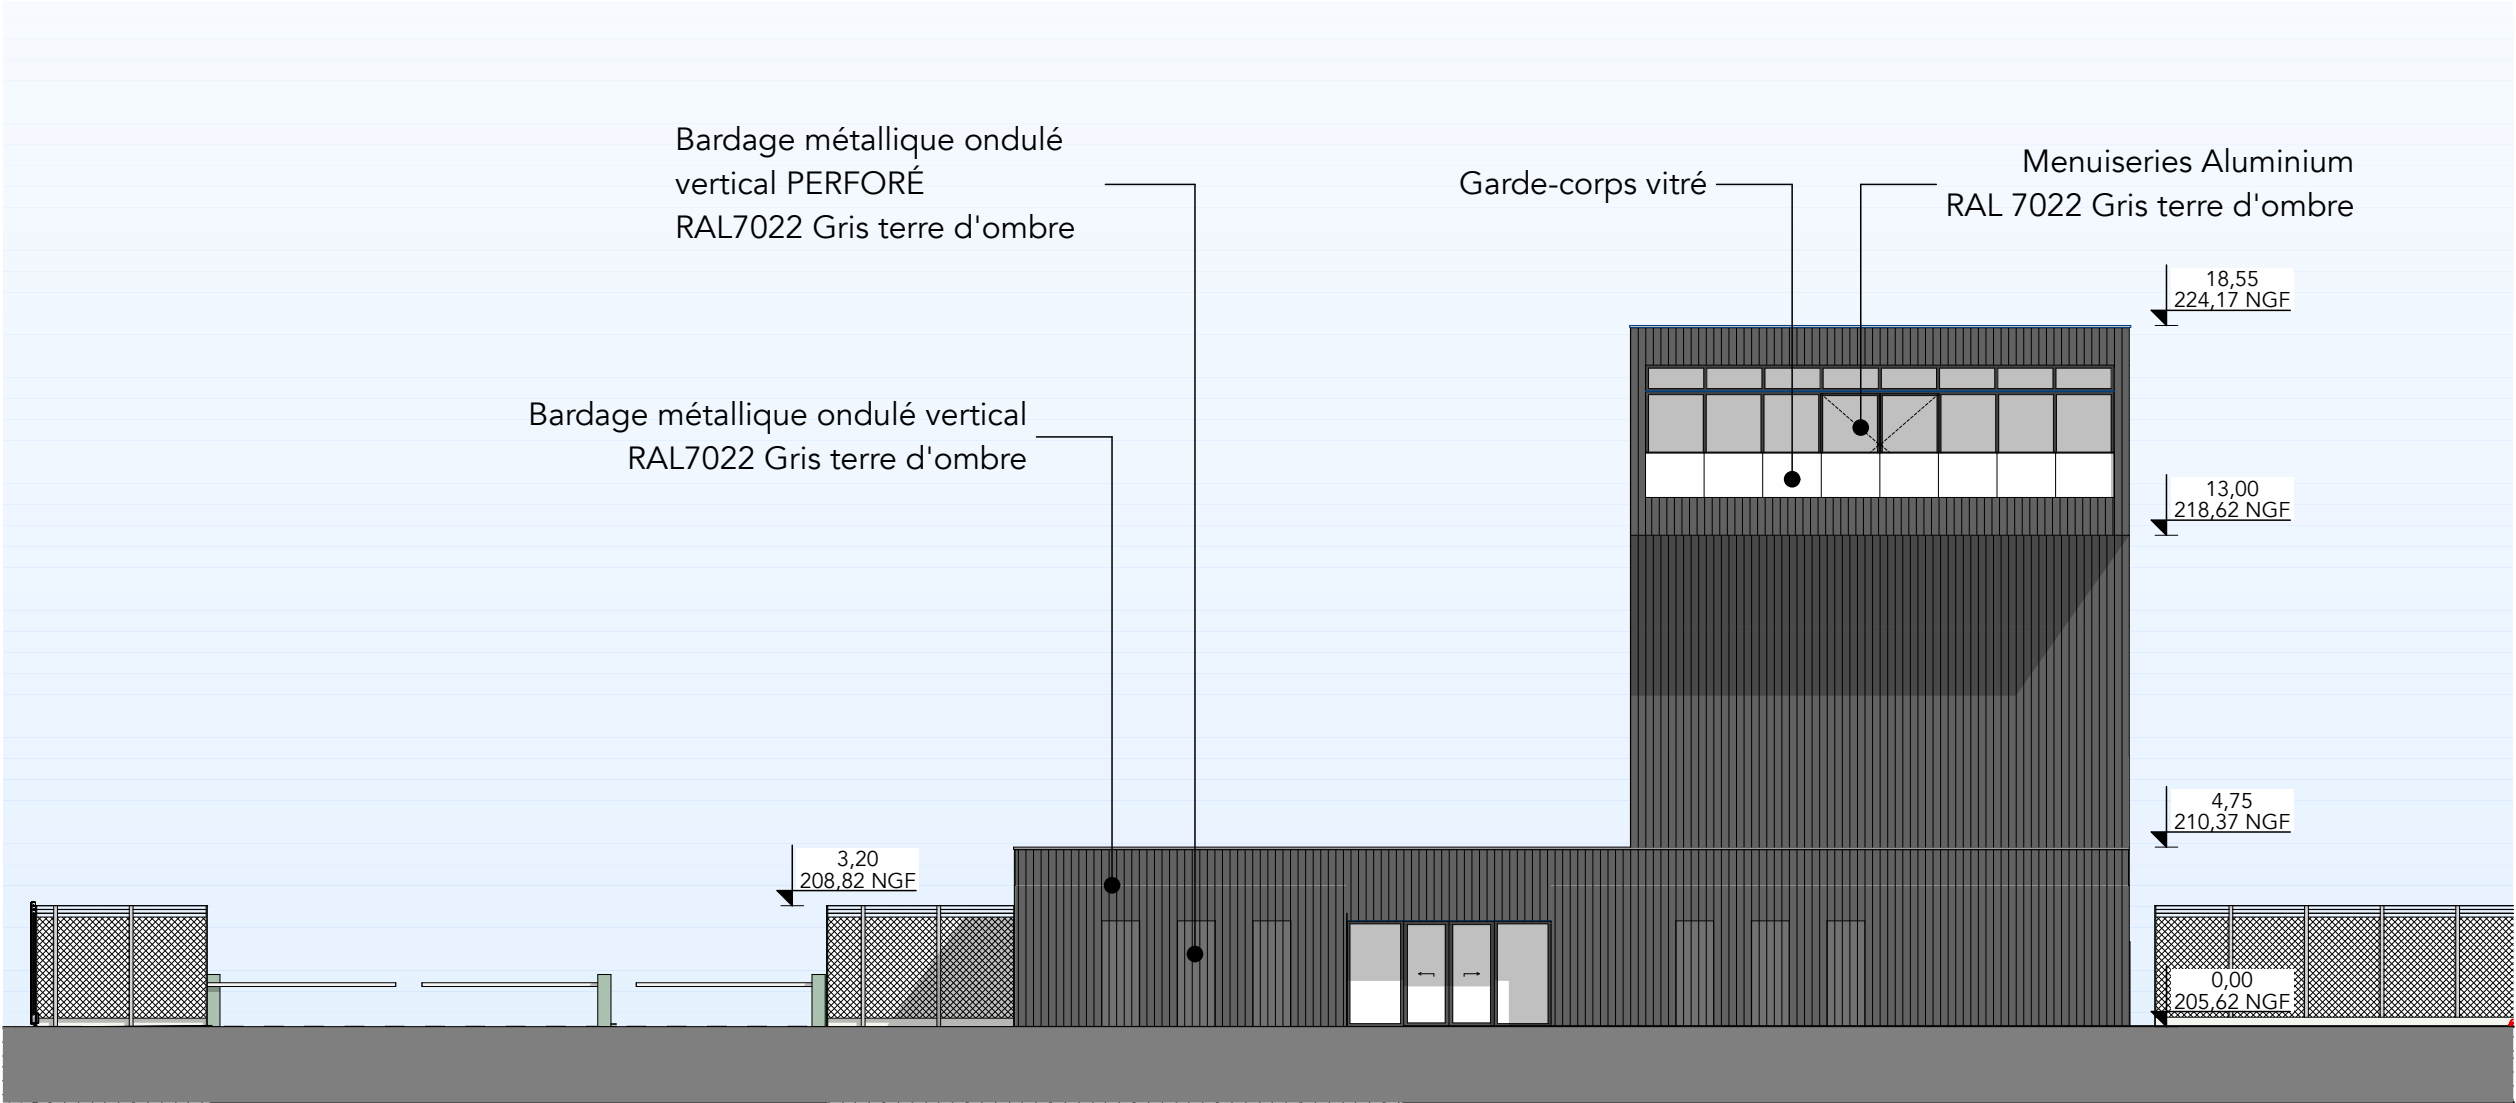


Façade Est

1:200

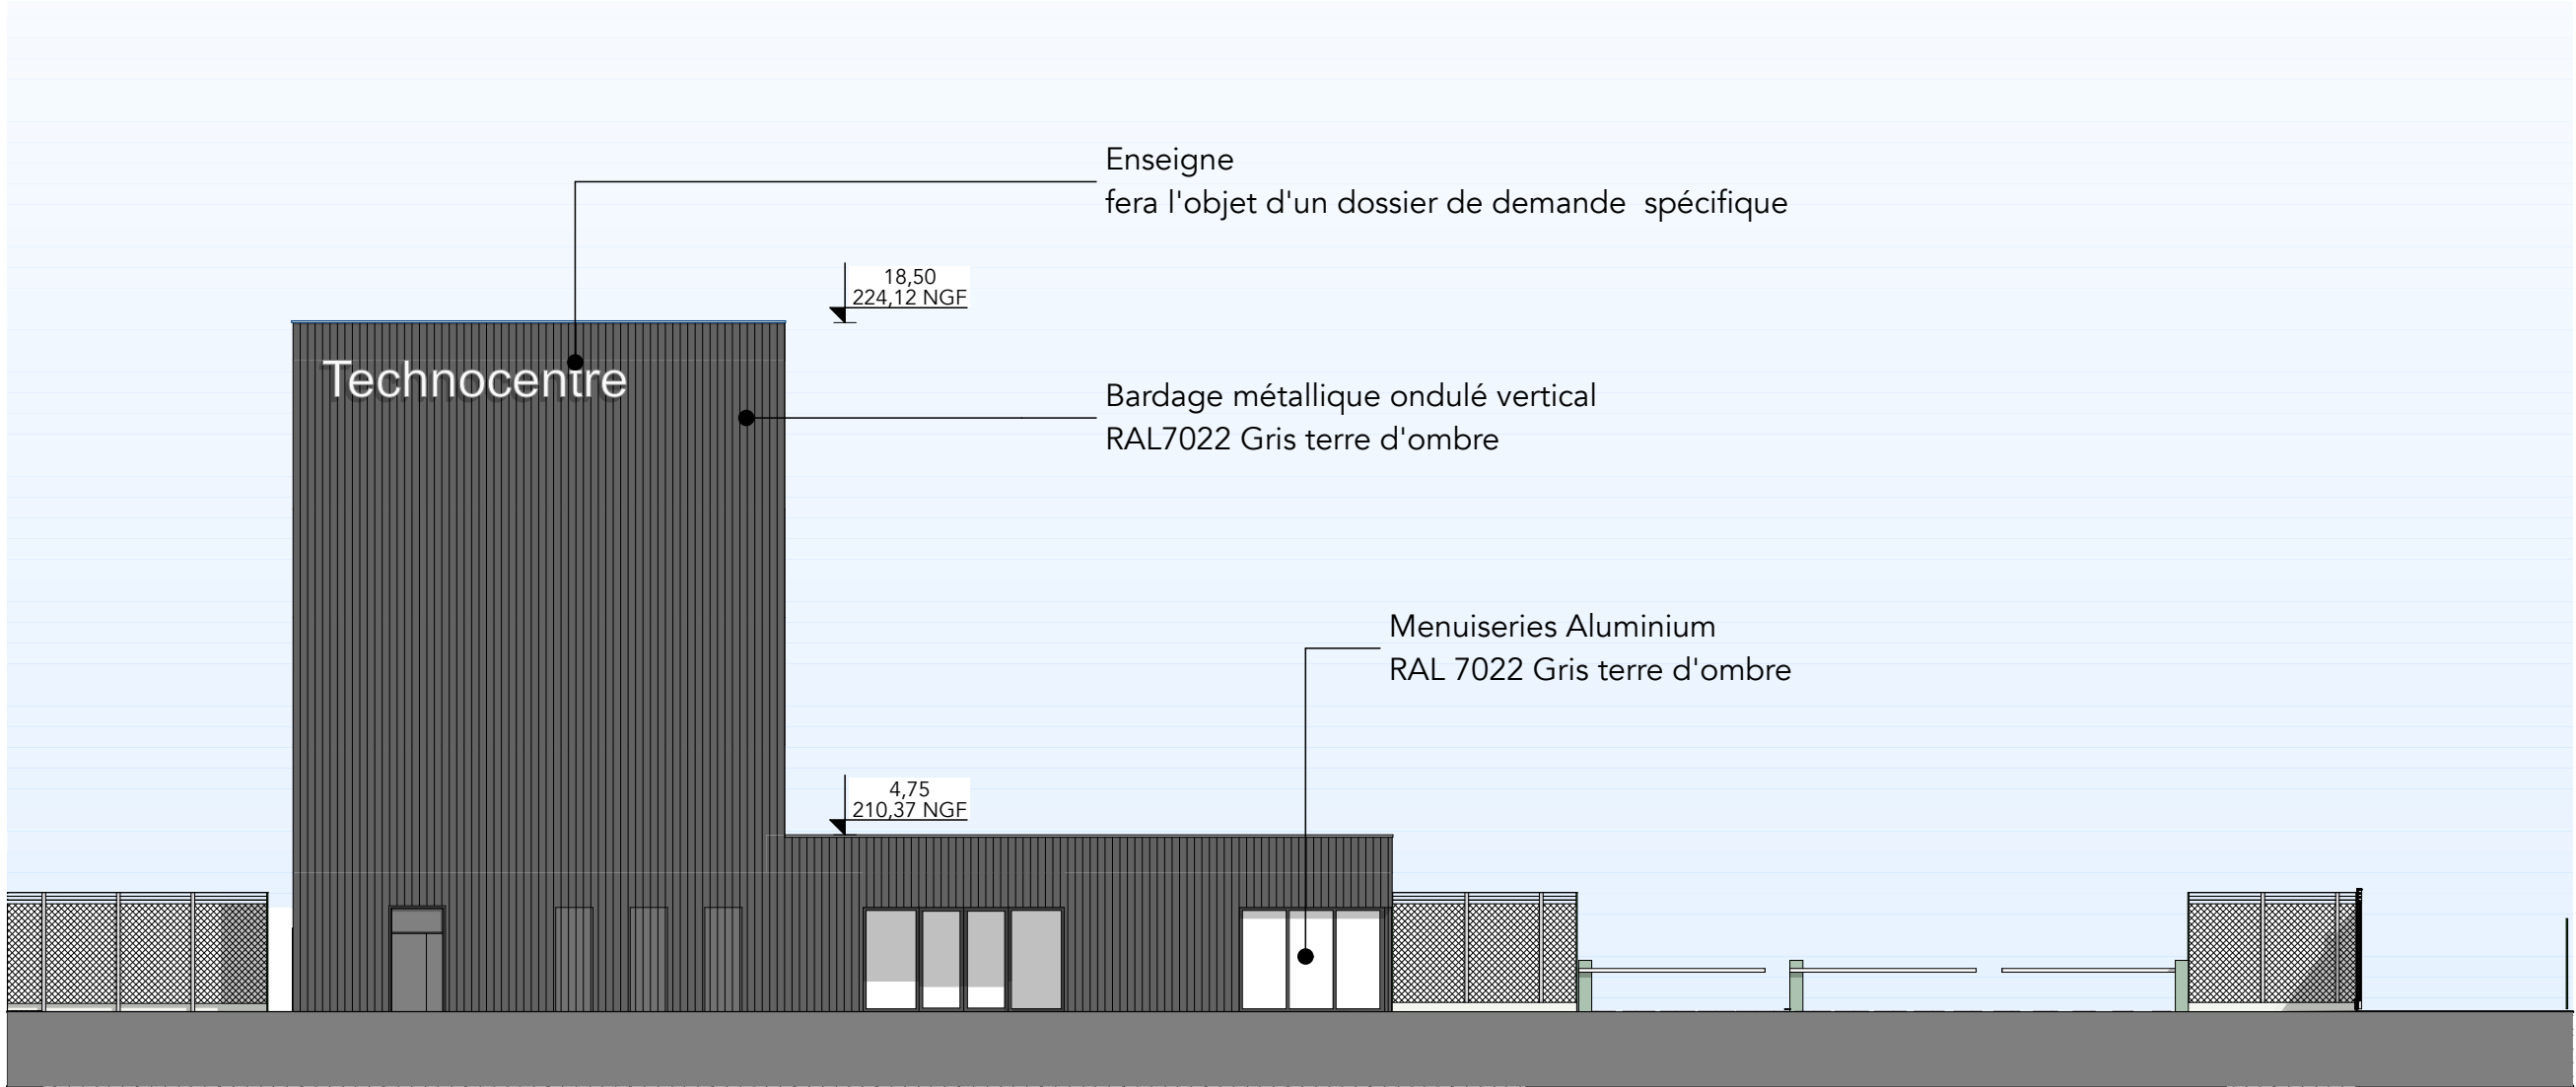


Façade Ouest

1:200

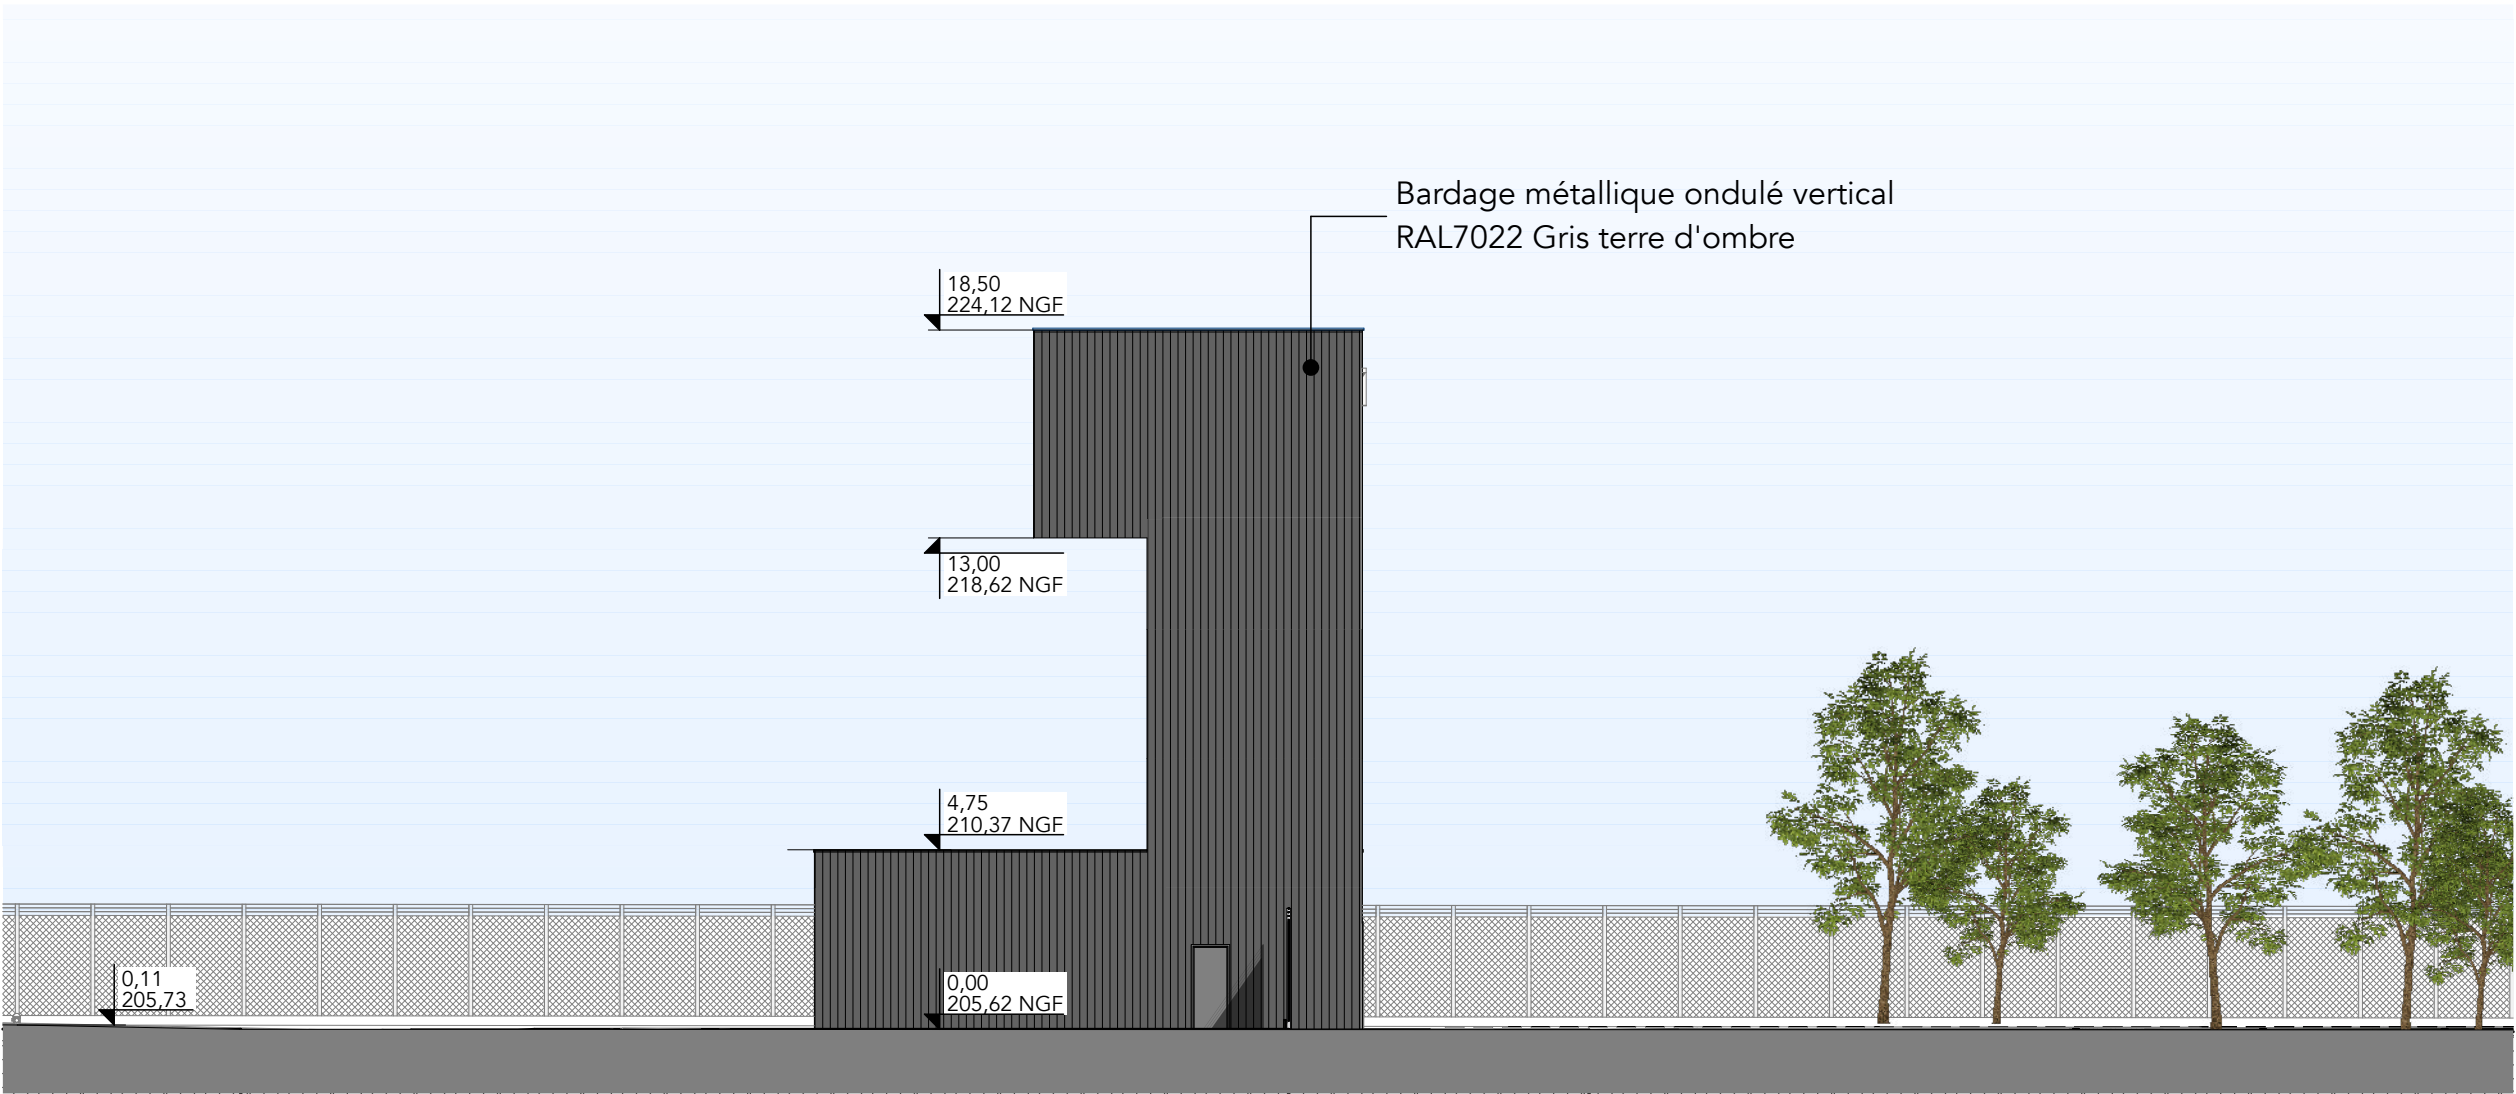



Façade Nord

1:200

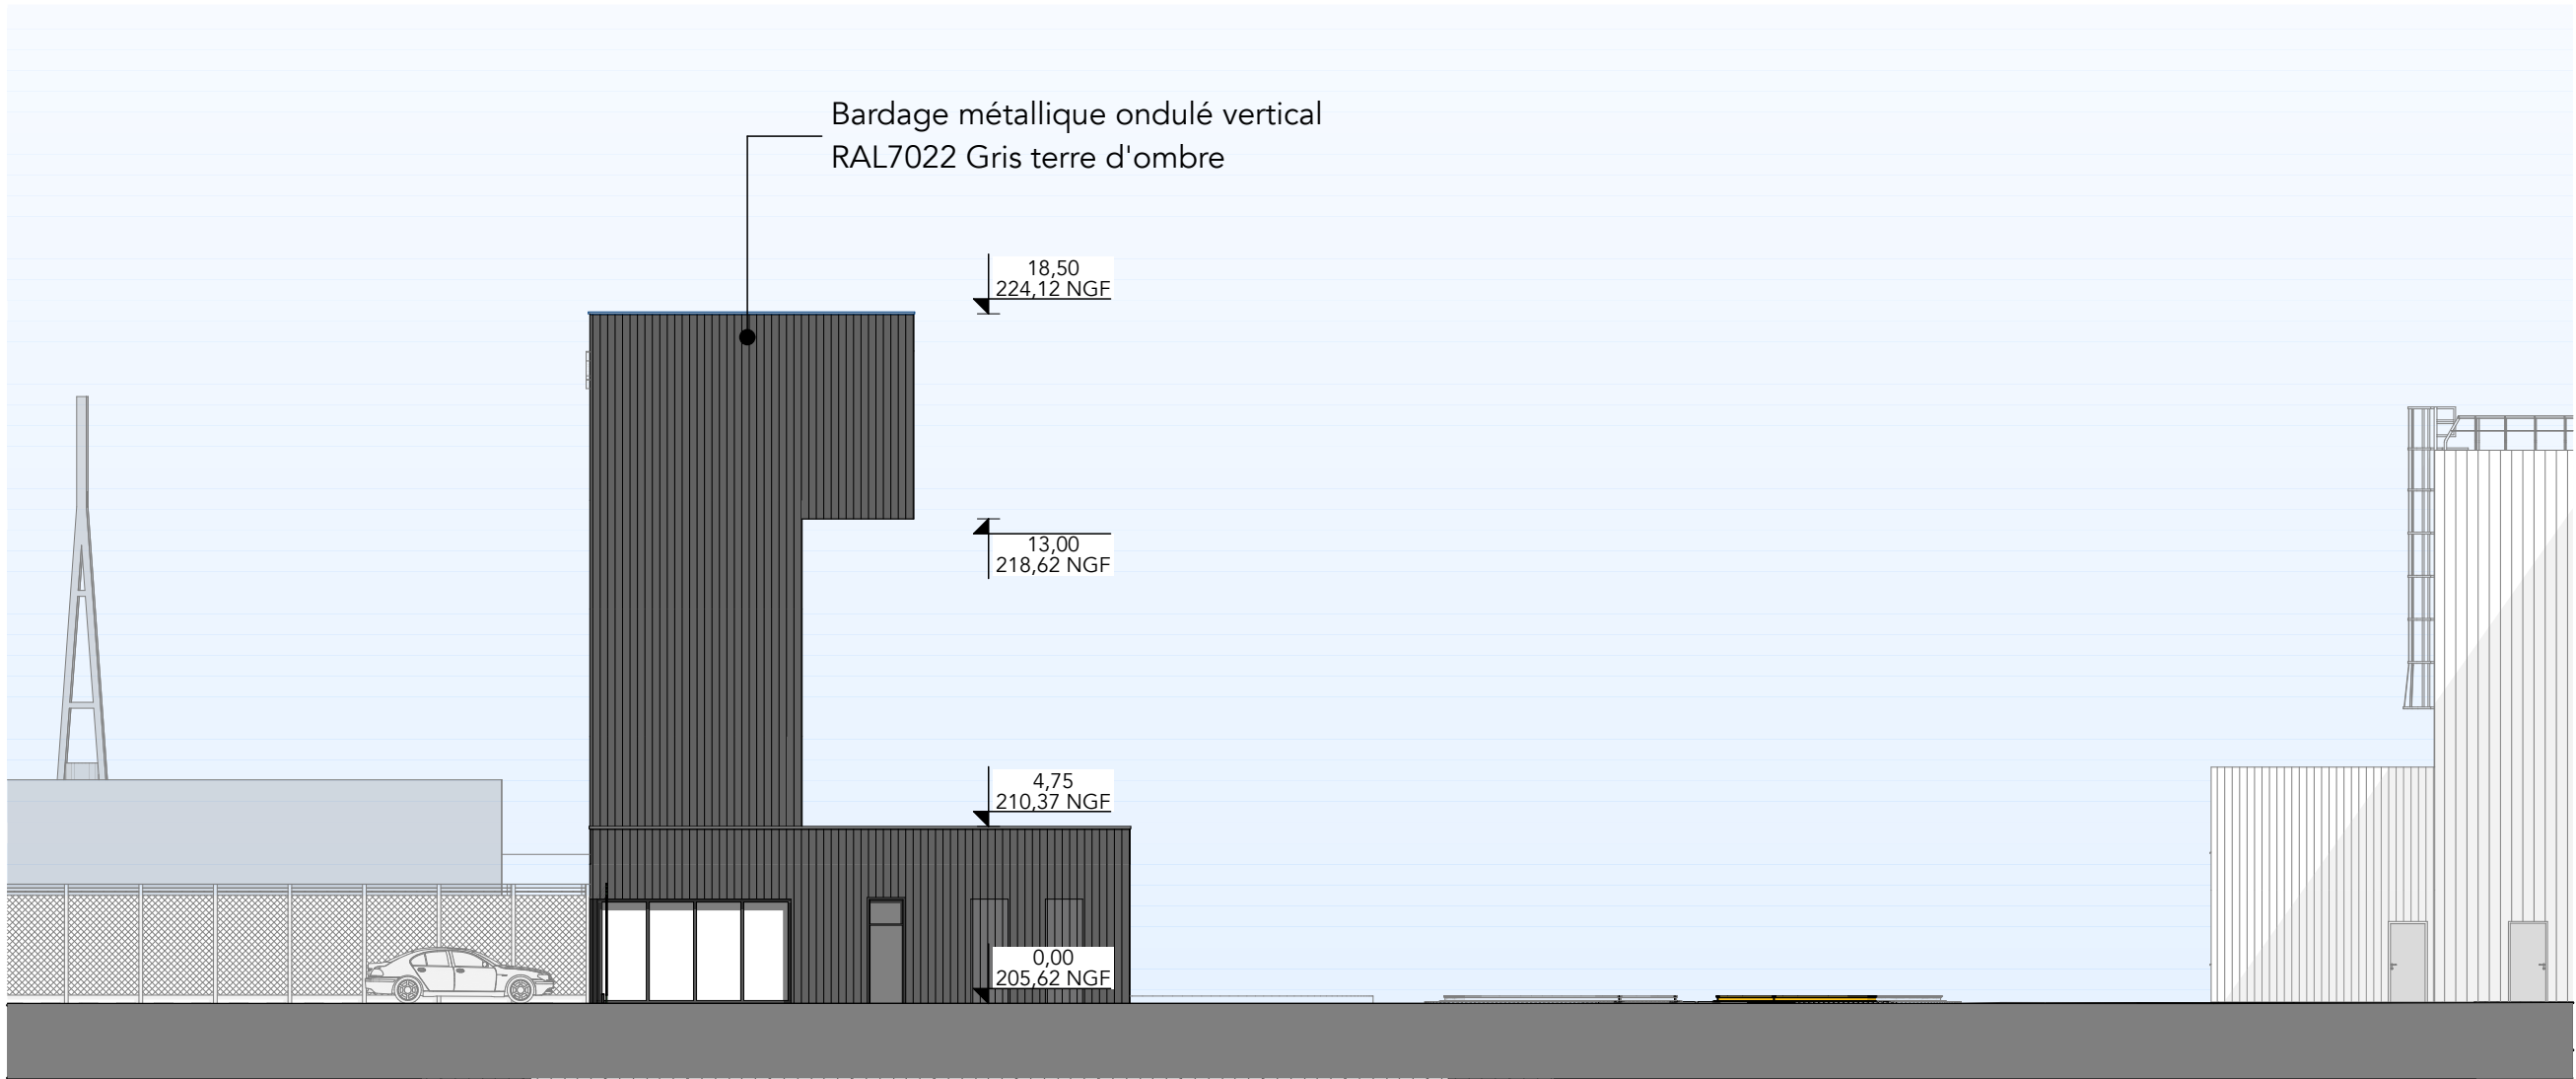

Façade Sud

1:200





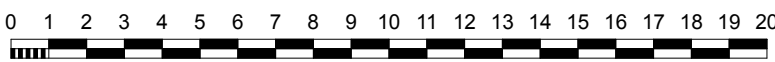
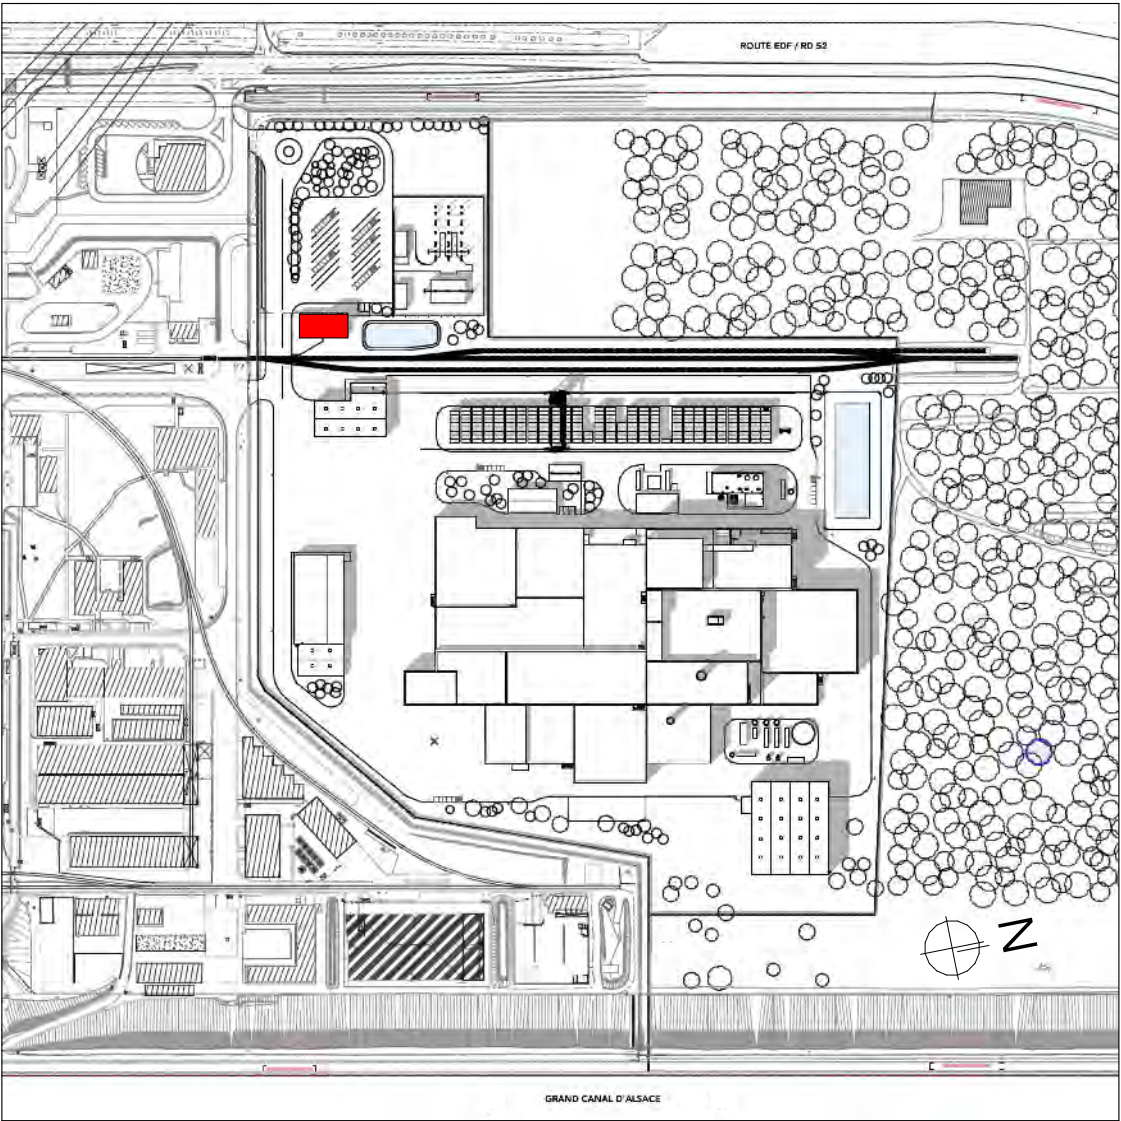


Construction du Technocentre
Route EDF - RD52 / 68740 FESSENHEIM

ARCHITECTE K&+ Architecture Globale 79a rue de la Plaine des Bouchers 67100 STRASBOURG 03 88 75 99 20 contact@kplus.fr		MAÎTRE D'OUVRAGE CYCLIFE TECHNOCENTRE Site de Fessenheim / Rue Koechlin 68740 FESSENHEIM	
---	---	---	---

PAYSAGISTE	ERANTHIS // 117 rue Weischbruch // 67 000 STRASBOURG
BET	CYCLIFE ENGINEERING // 196 Avenue Thiers // 69 006 LYON

FACADES DU POSTE DE GARDE					Permis de Construire
Dossier n°	Etabli par	Vérifié par	1ère diffusion	Plan n°	
23_AF730	MS	DG	30/06/2026	PC 05b	Echelle : 1:200
Index	Date	Modifications / Observations			
A					
B					
C					
Ce plan est la propriété de K&+ architecture globale. Il ne peut être modifié ou communiqué à des tiers sans notre autorisation écrite. Les cotés des plans architecturaux s'entendent pour des travaux fins. Toutes les dimensions doivent être vérifiées sur place avant intervention.					

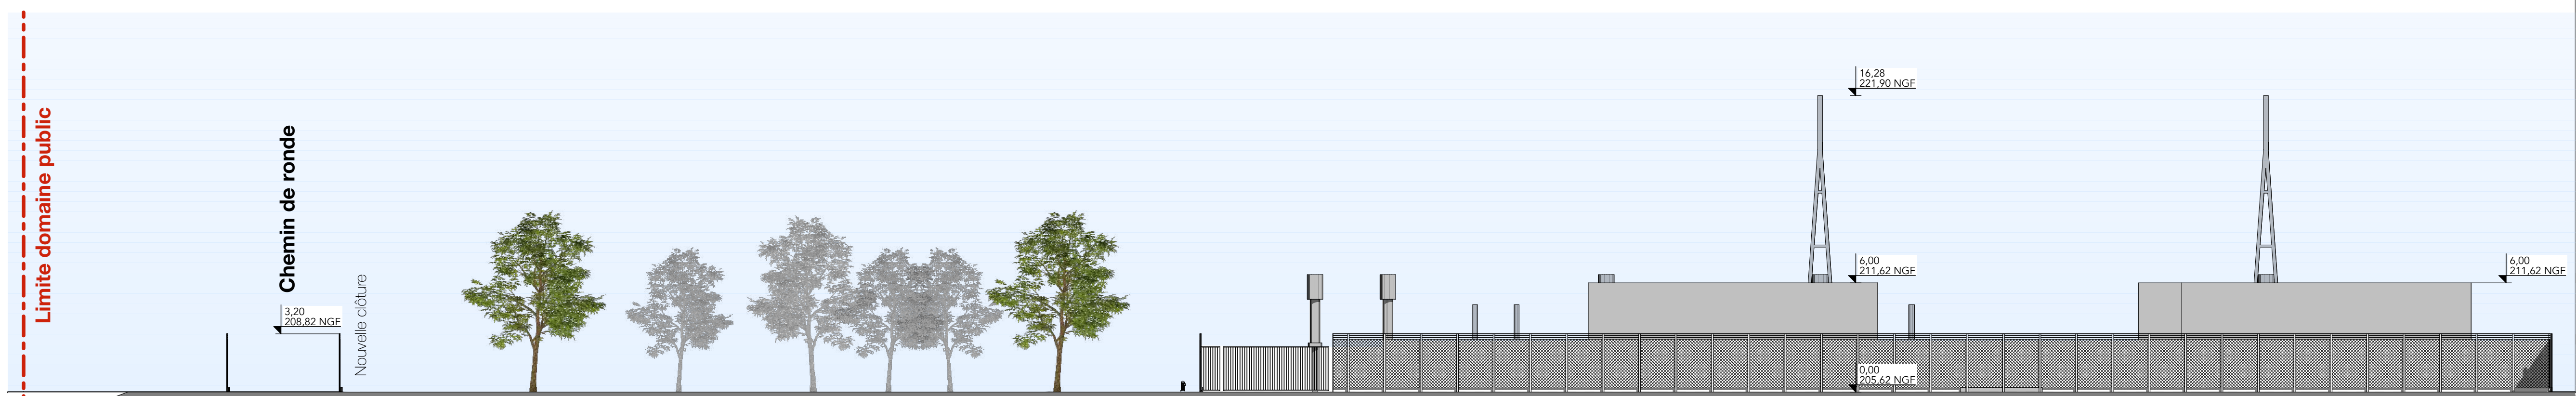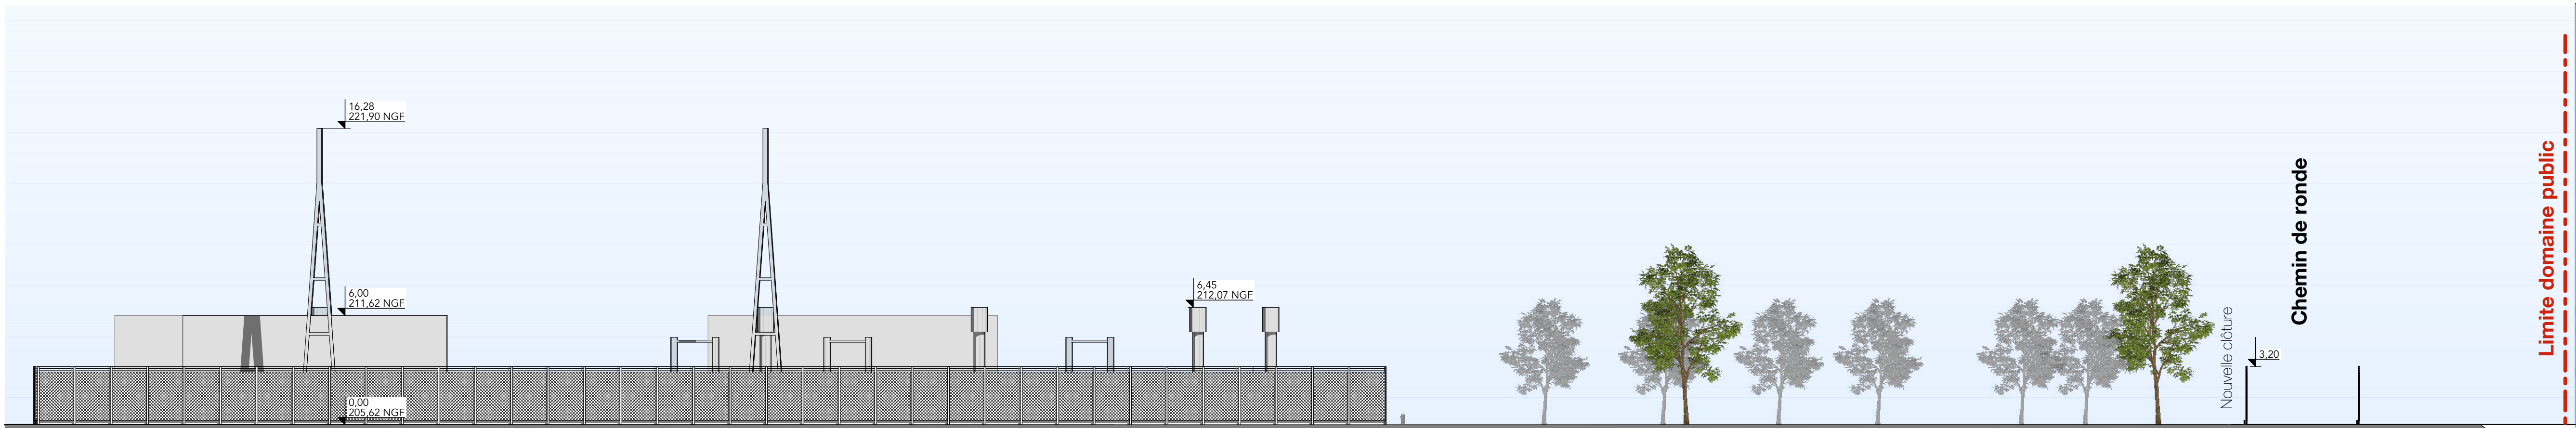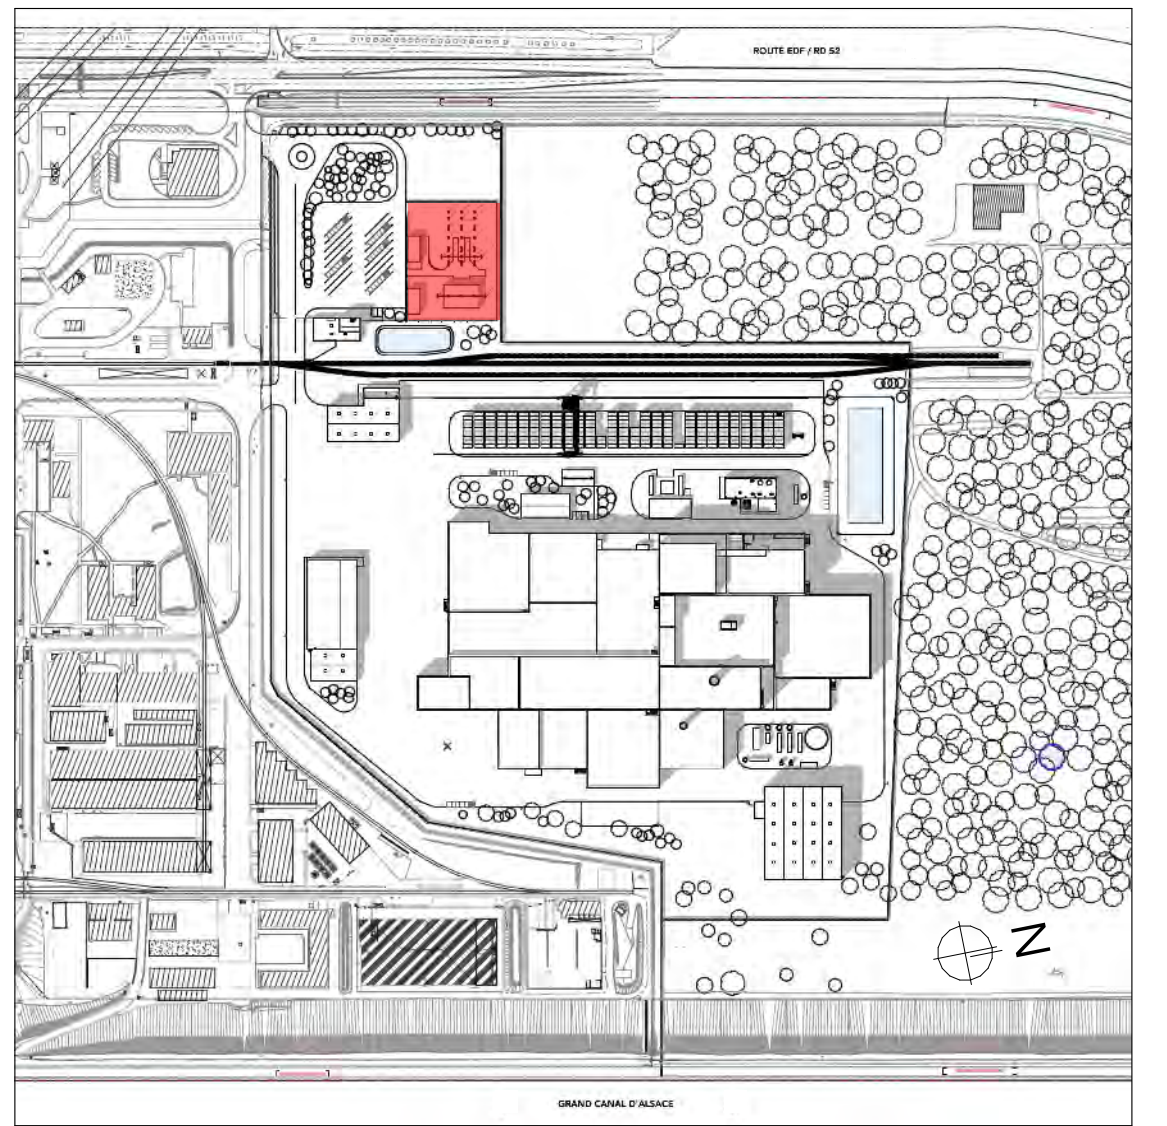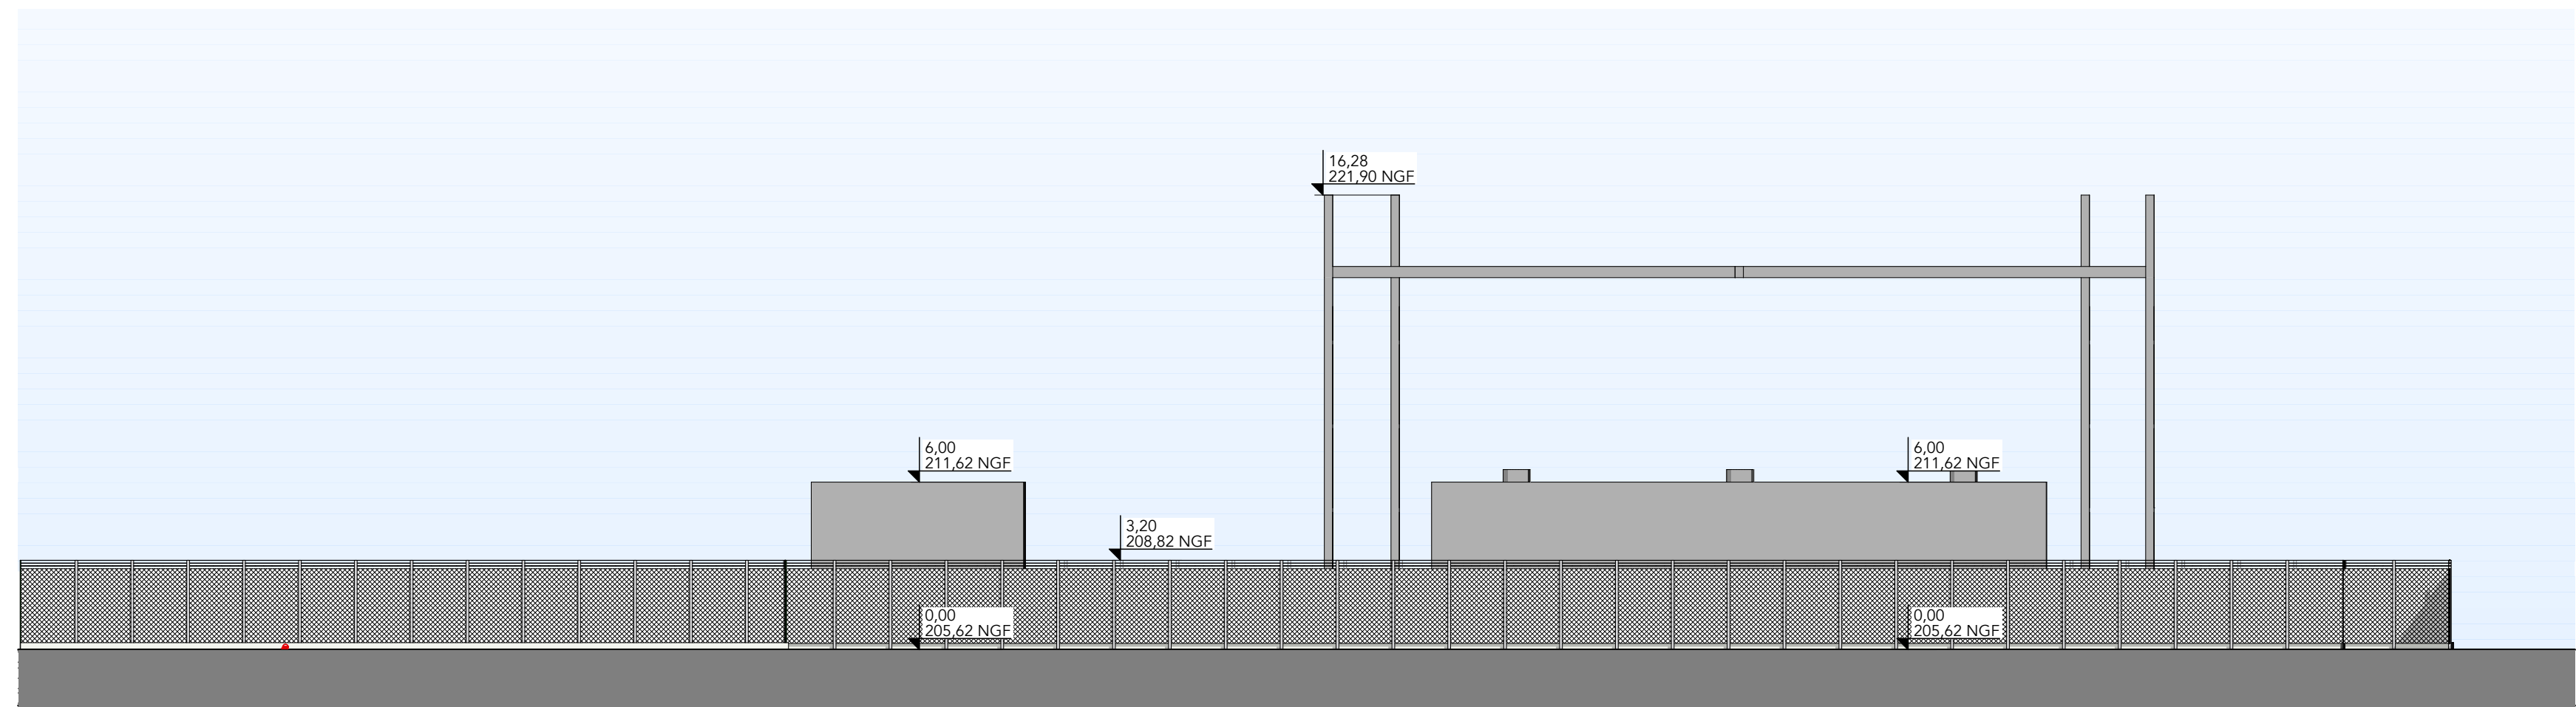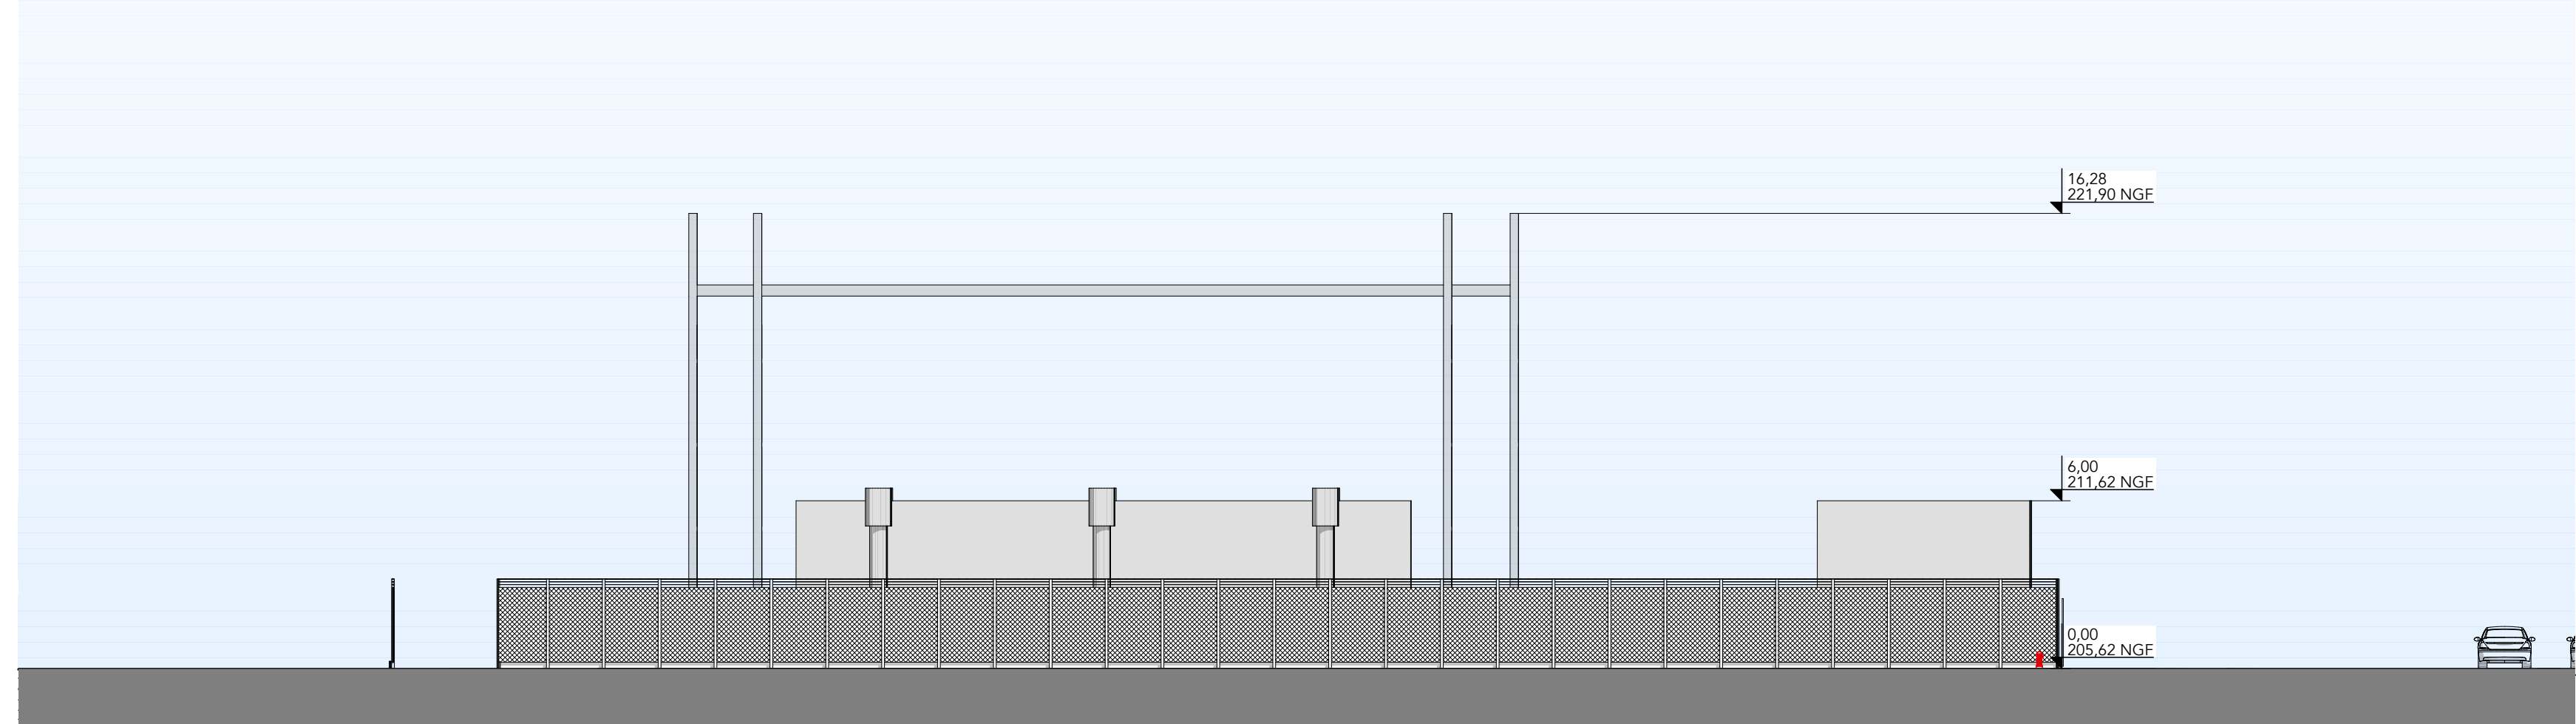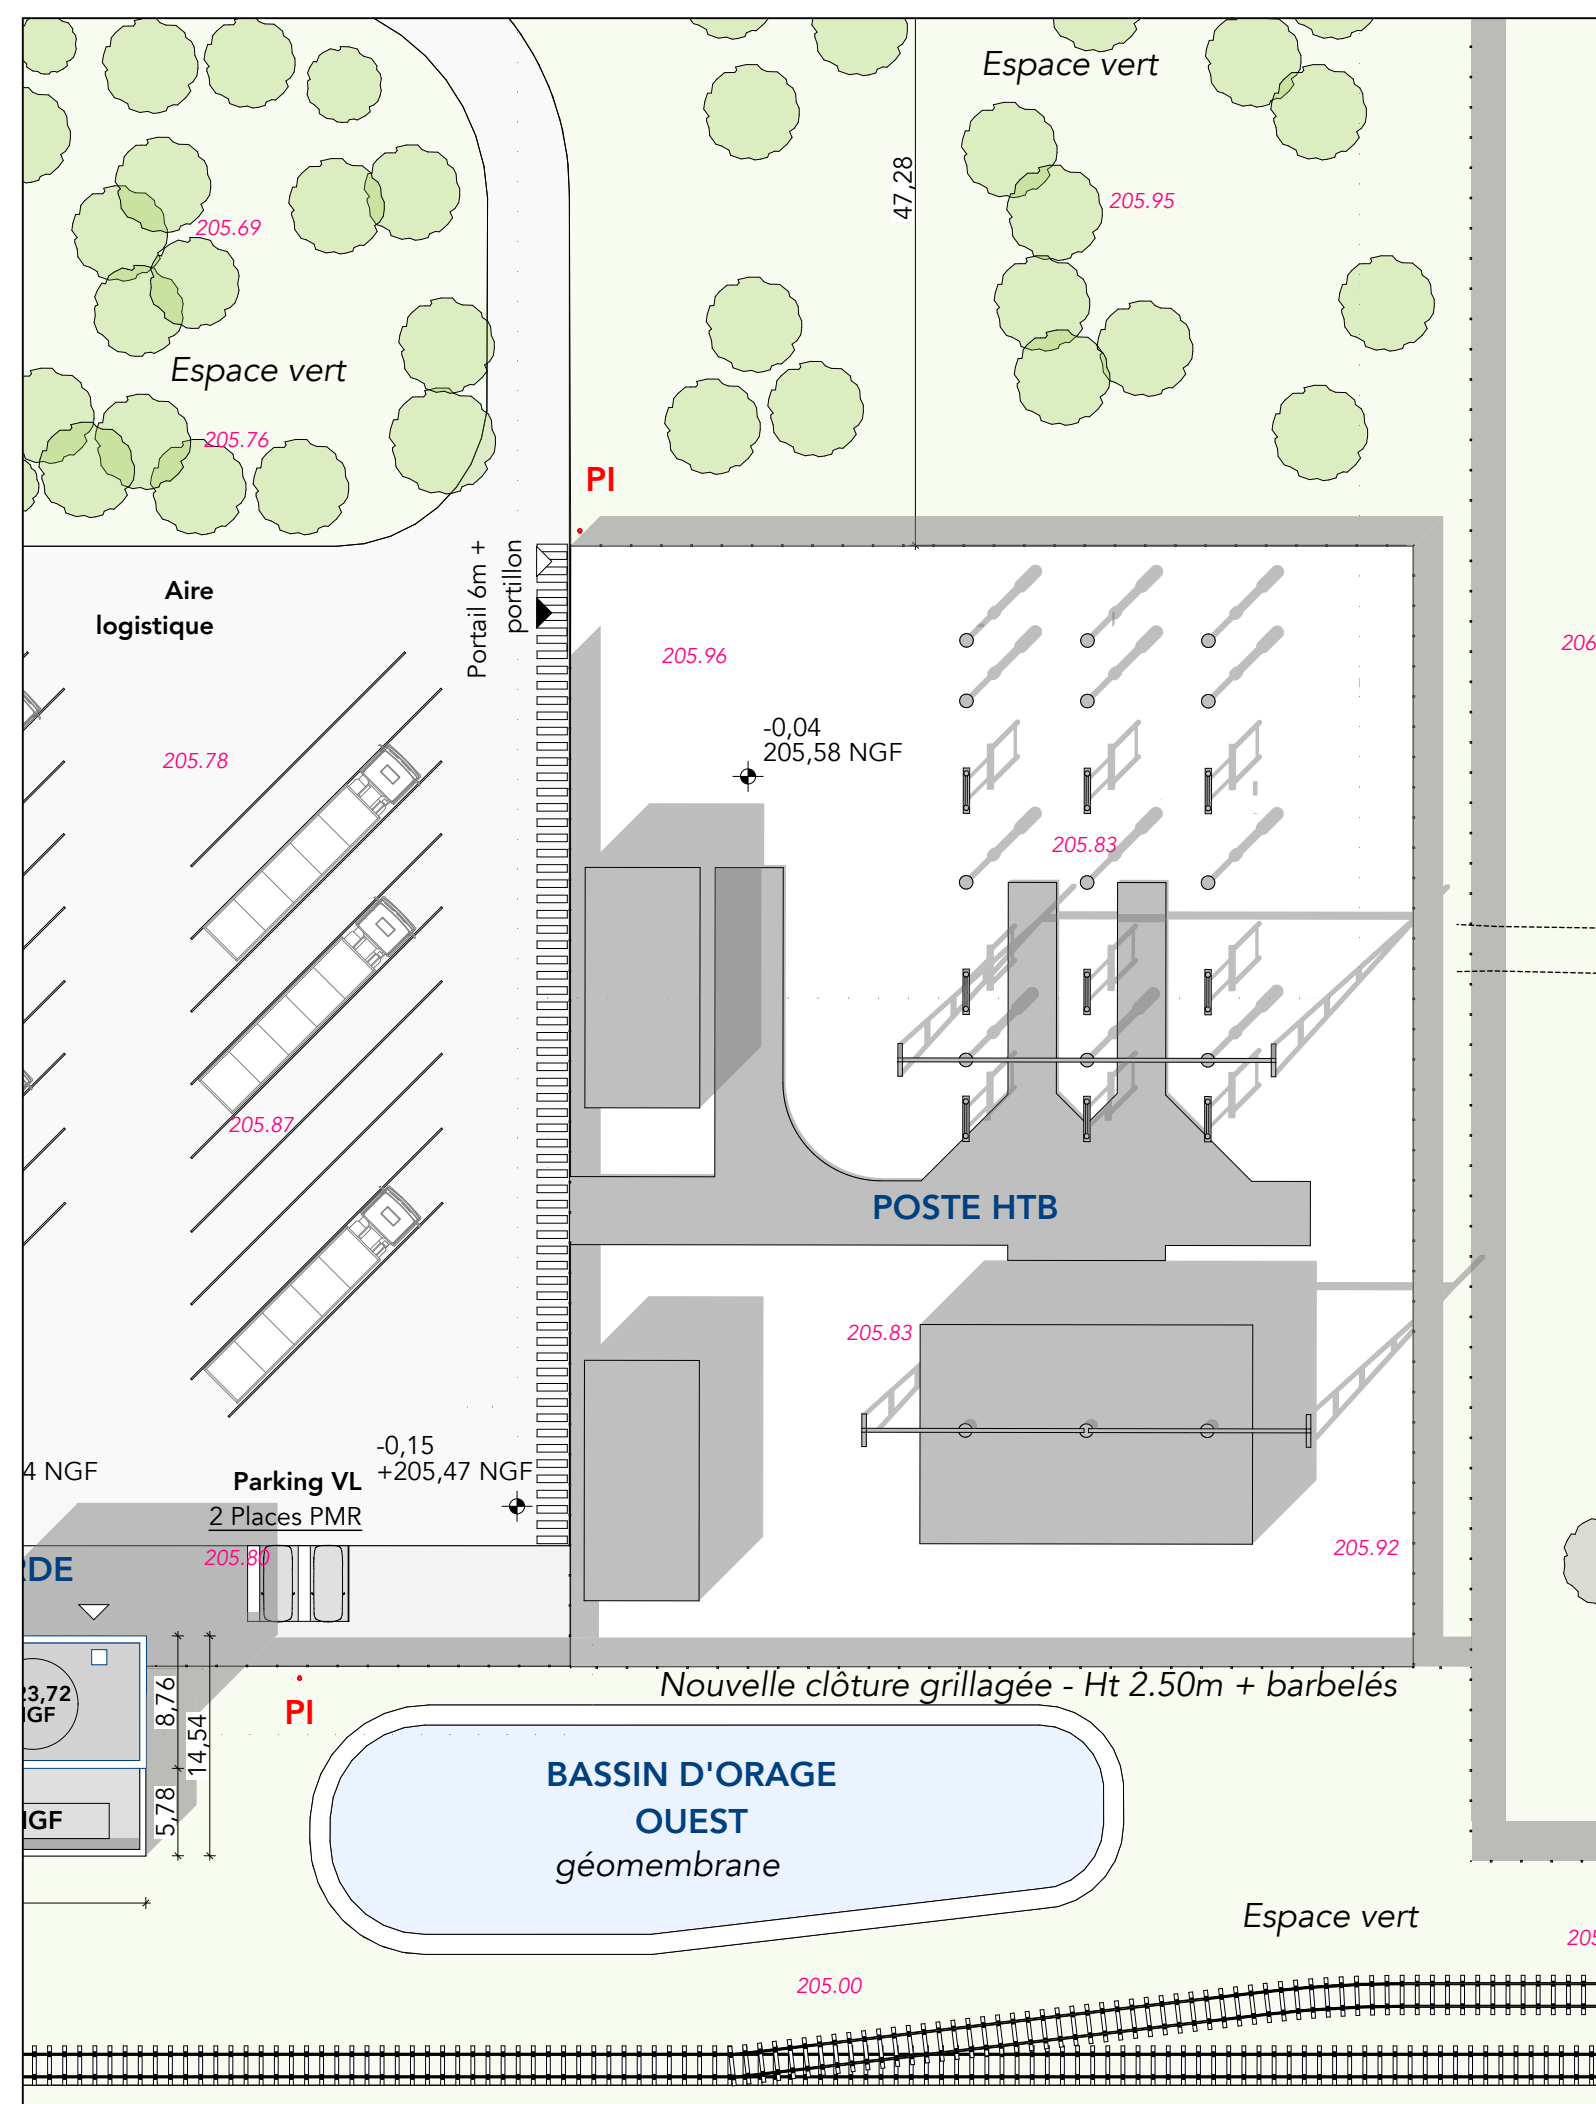

Construction du Technocentre

Route EDF - RD52 / 68740 FESSENHEIM

ARCHITECTE
K&+ Architecture Globale
79a rue de la Plaine des Bouchers
67100 STRASBOURG
03 88 75 99 20
contact@ketplus.fr



K+ GLOBALE

MAITRE D'OUVRAGE
CYCLIFE TECHNOCENTRE
Site de Fessenheim / Rue Koechlin
68740 FESSENHEIM



PAYSAGISTE	ERANTHIS // 117 rue Welschbruch // 67 000 STRASBOURG
BET	CYCLIFE ENGINEERING // 196 Avenue Thiers // 69 006 LYON

BET CYCLIFE ENGINEERING // 196 Avenue Thiers // 69 006 LYON







FACADES DU POSTE HAUTE TENSION

Permis de
Construire

Dossier n°	Établi par	Vérifié par	1ère diffusion	Pièce n°	Index	Date : 30/06/2026
23_AF730	MS	DG	30/06/2026	PC 05c	-	Echelle : 1:200, 1:500

Indice	Date	Modifications / Observations
A		
B		
C		

Ce plan est la propriété de K&A architecture globale. Il ne peut être modifié ou communiqué à des tiers sans notre autorisation écrite. Les cotes des plans architecturaux s'entendent pour des travaux Exs. Toutes les dimensions doivent être vérifiées sur place avant intervention.

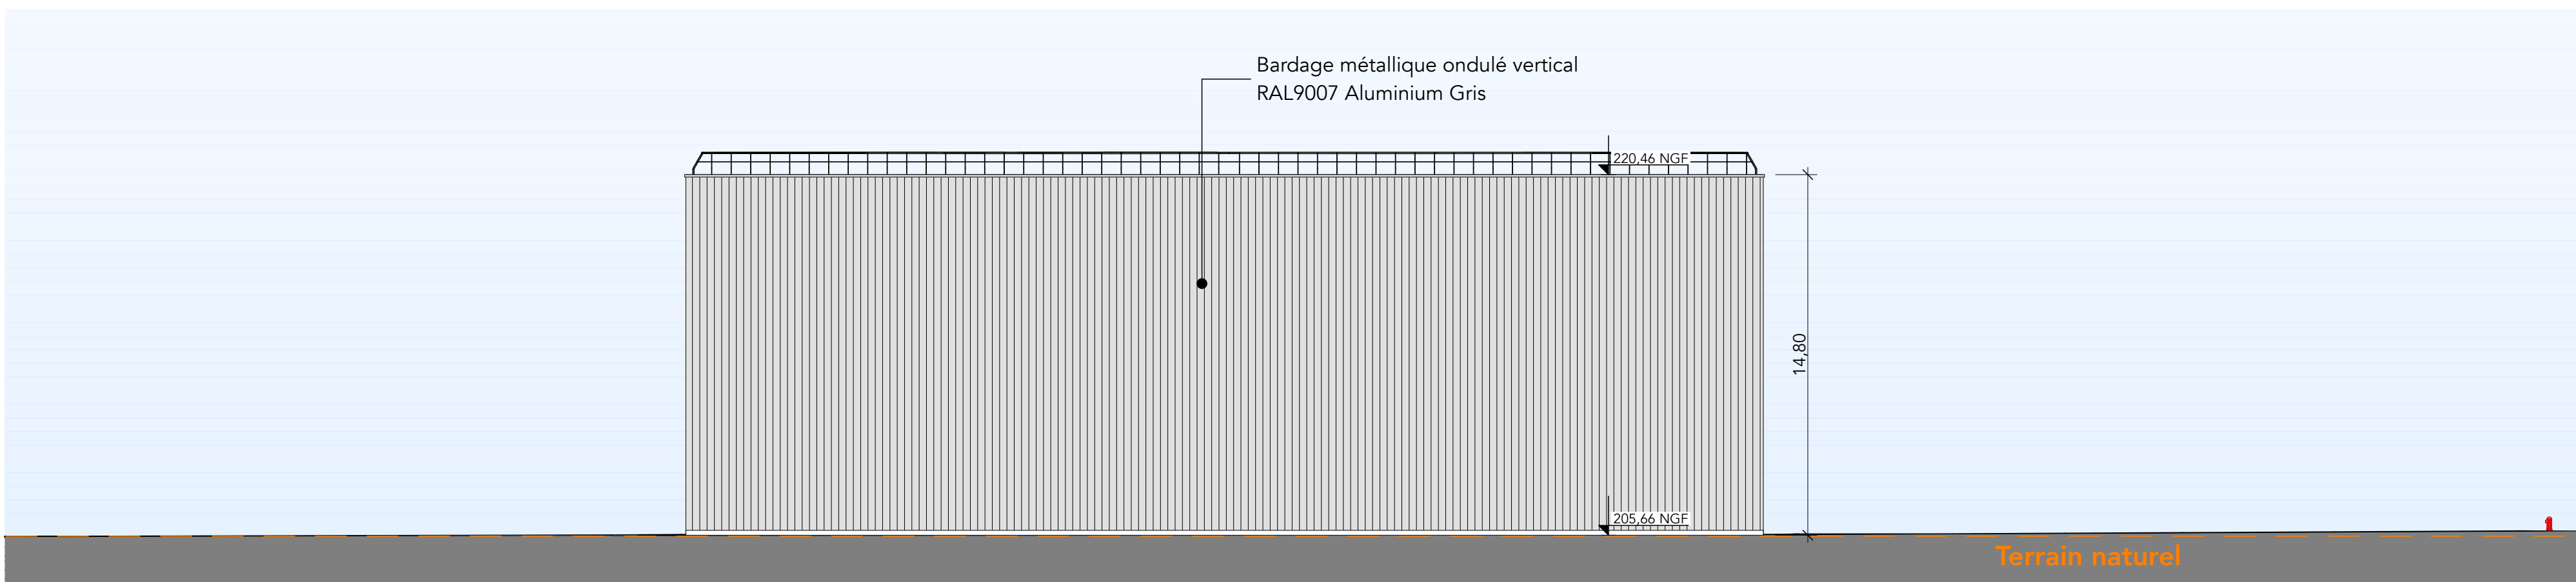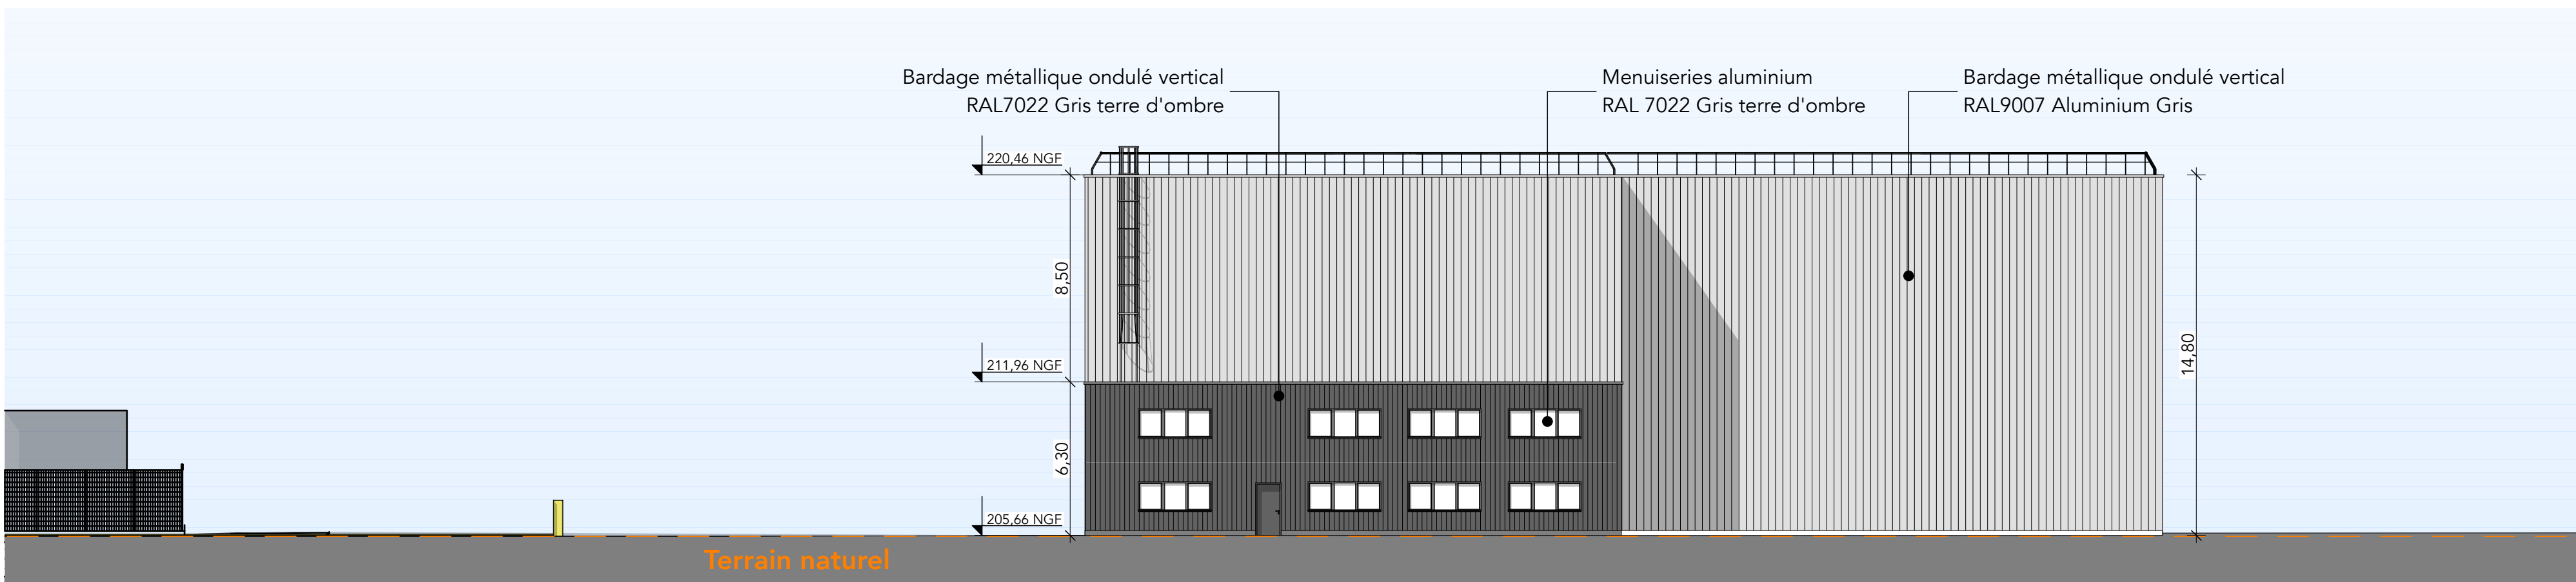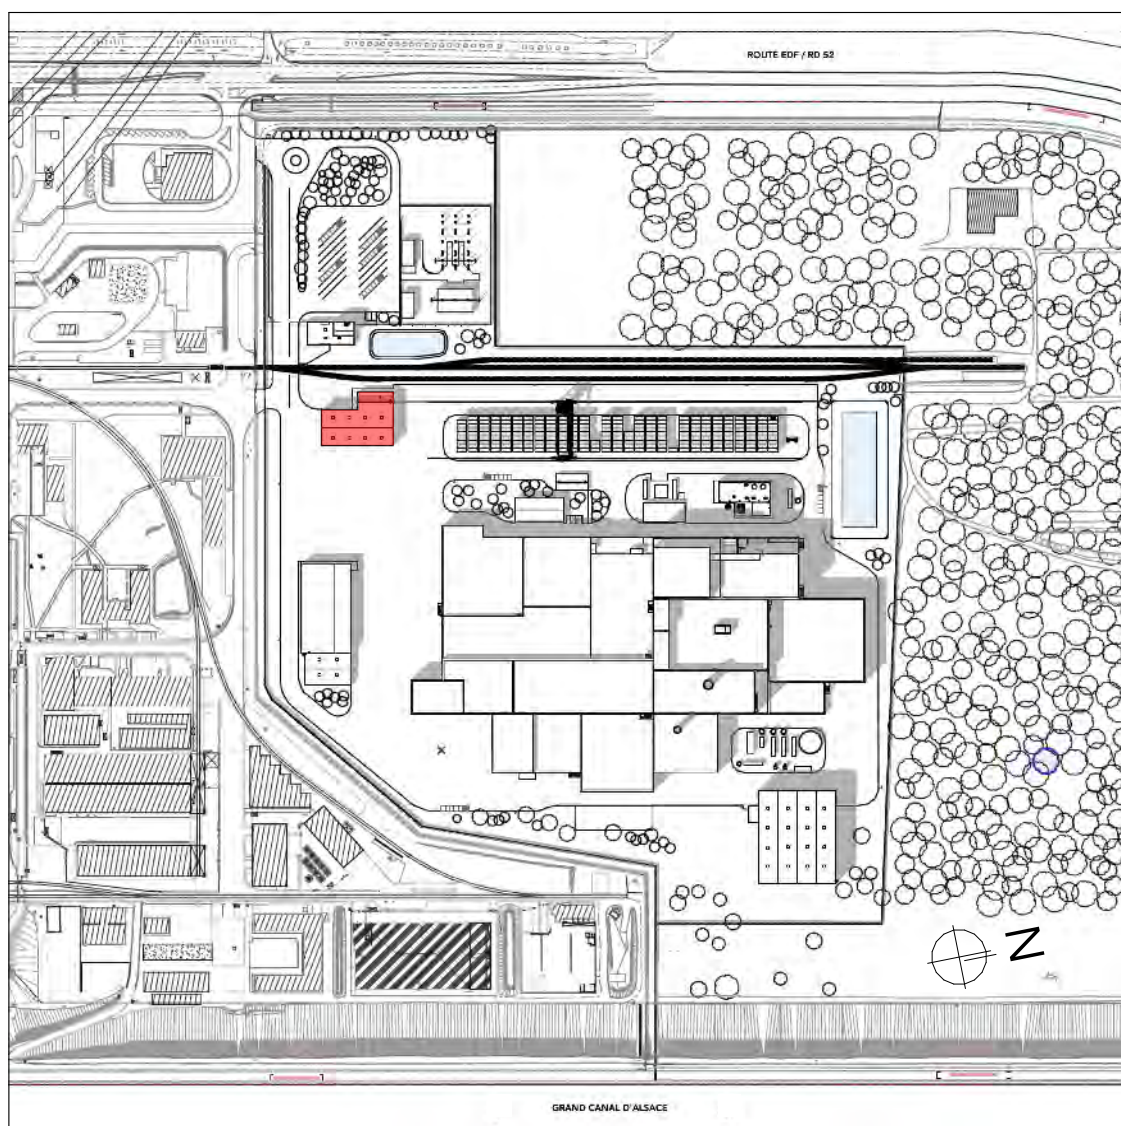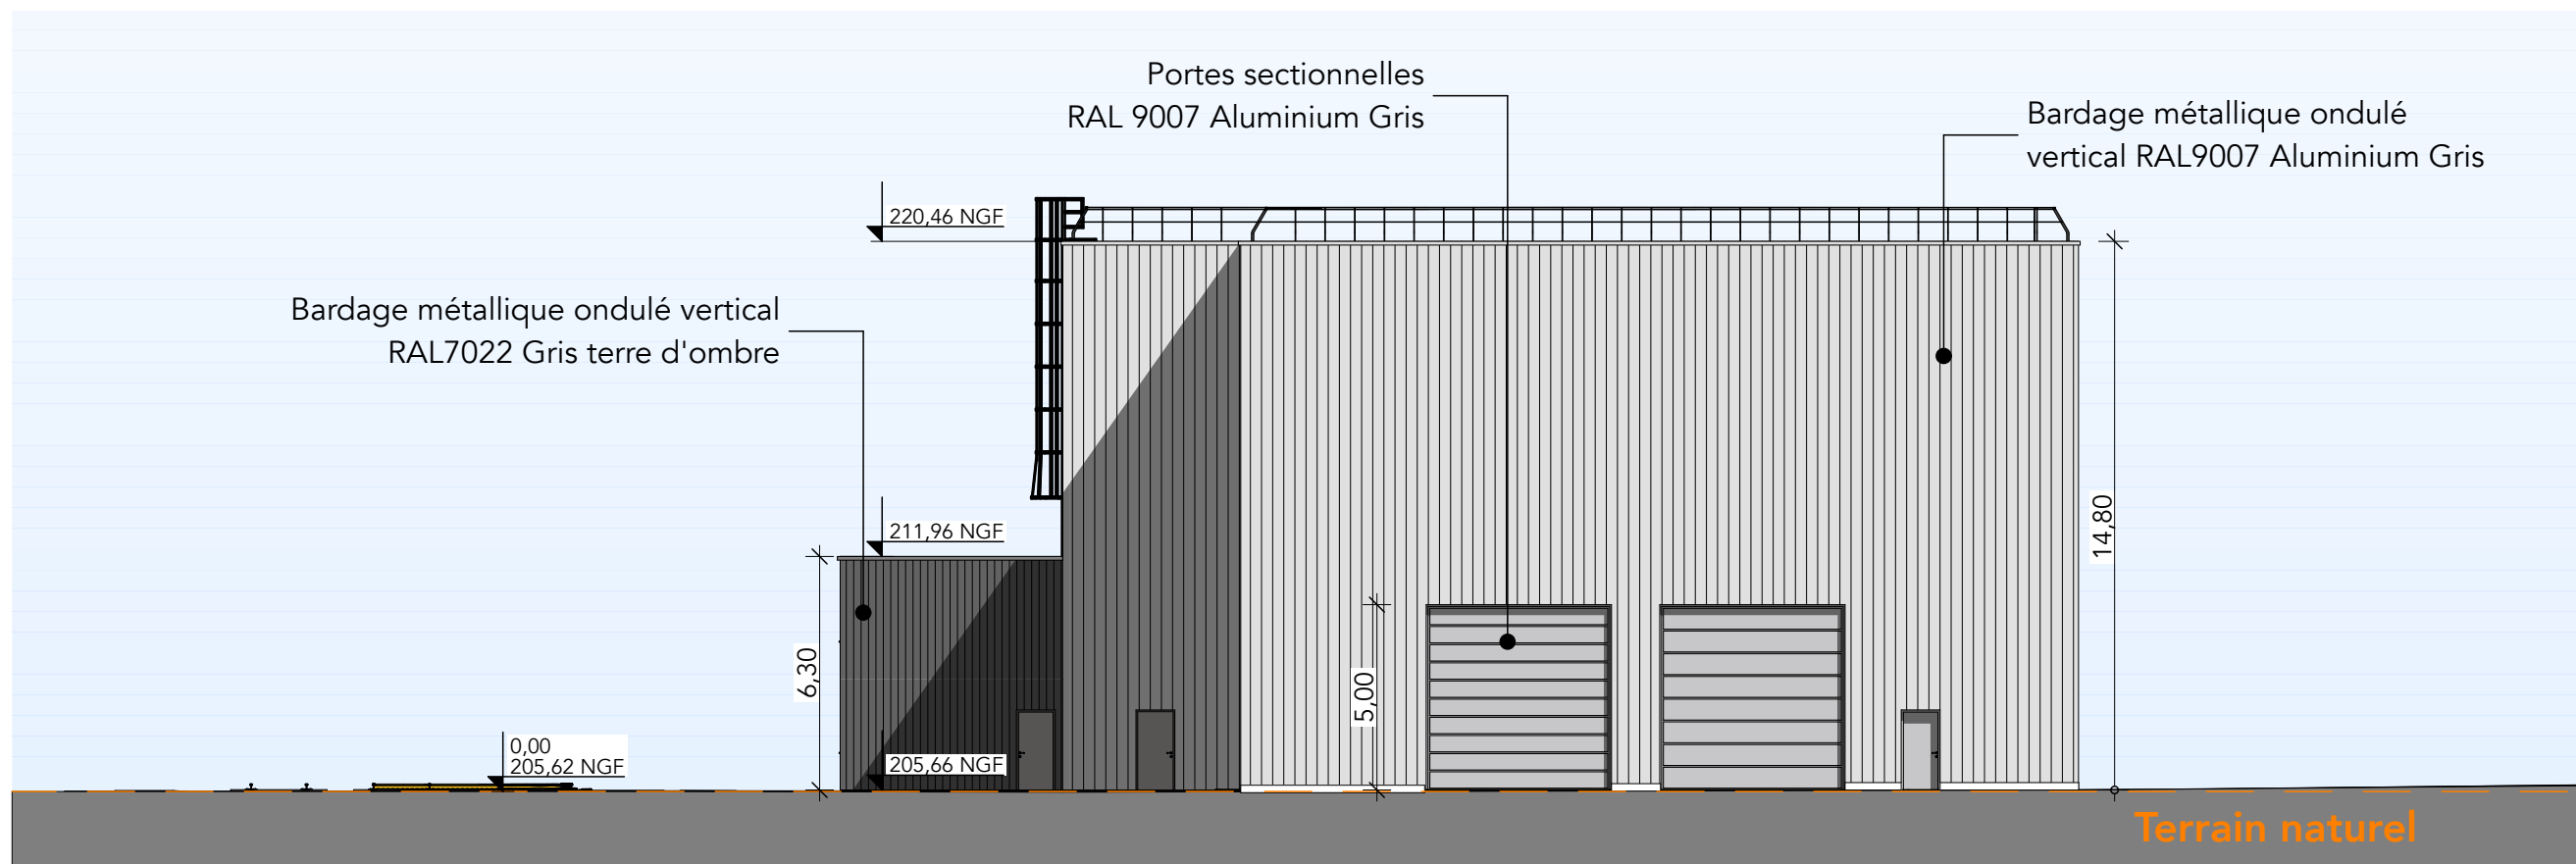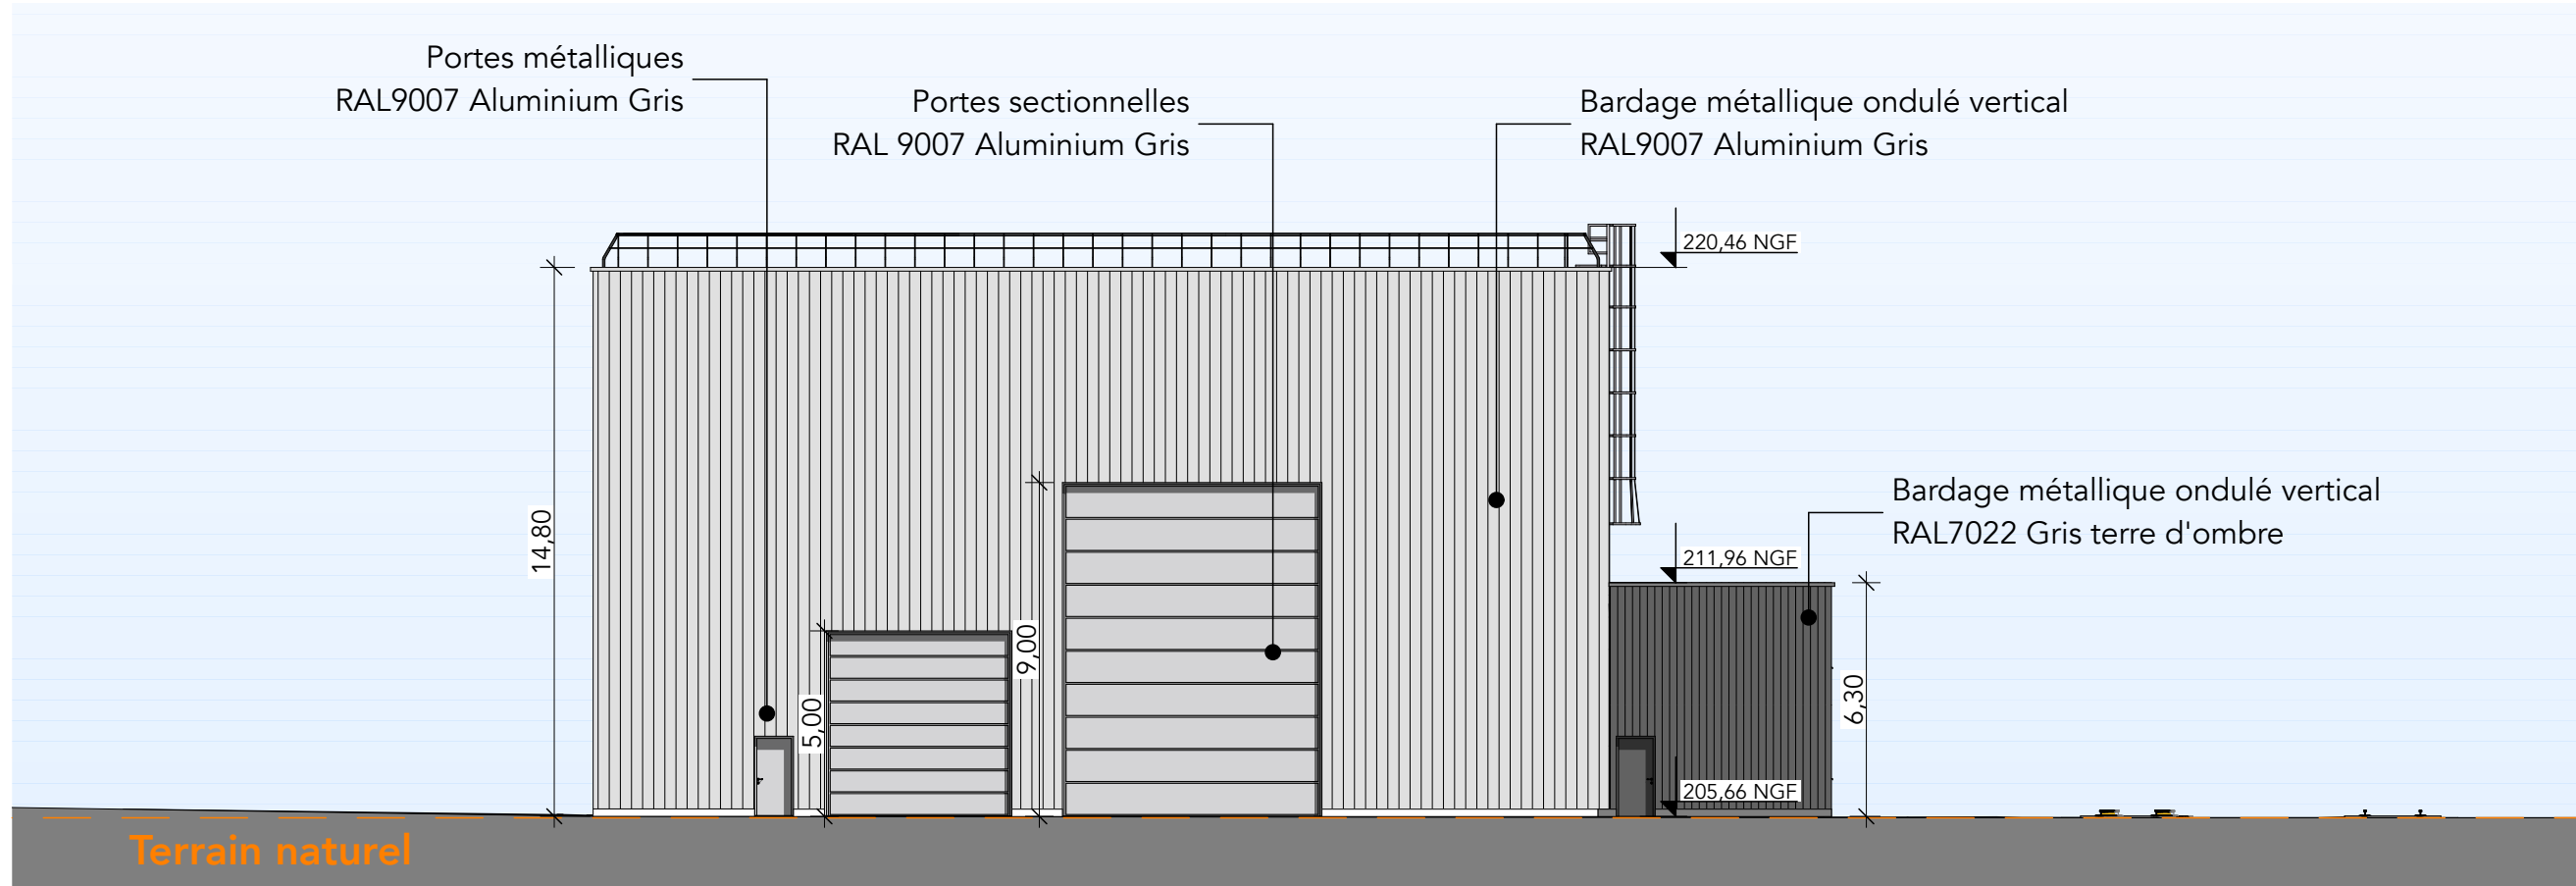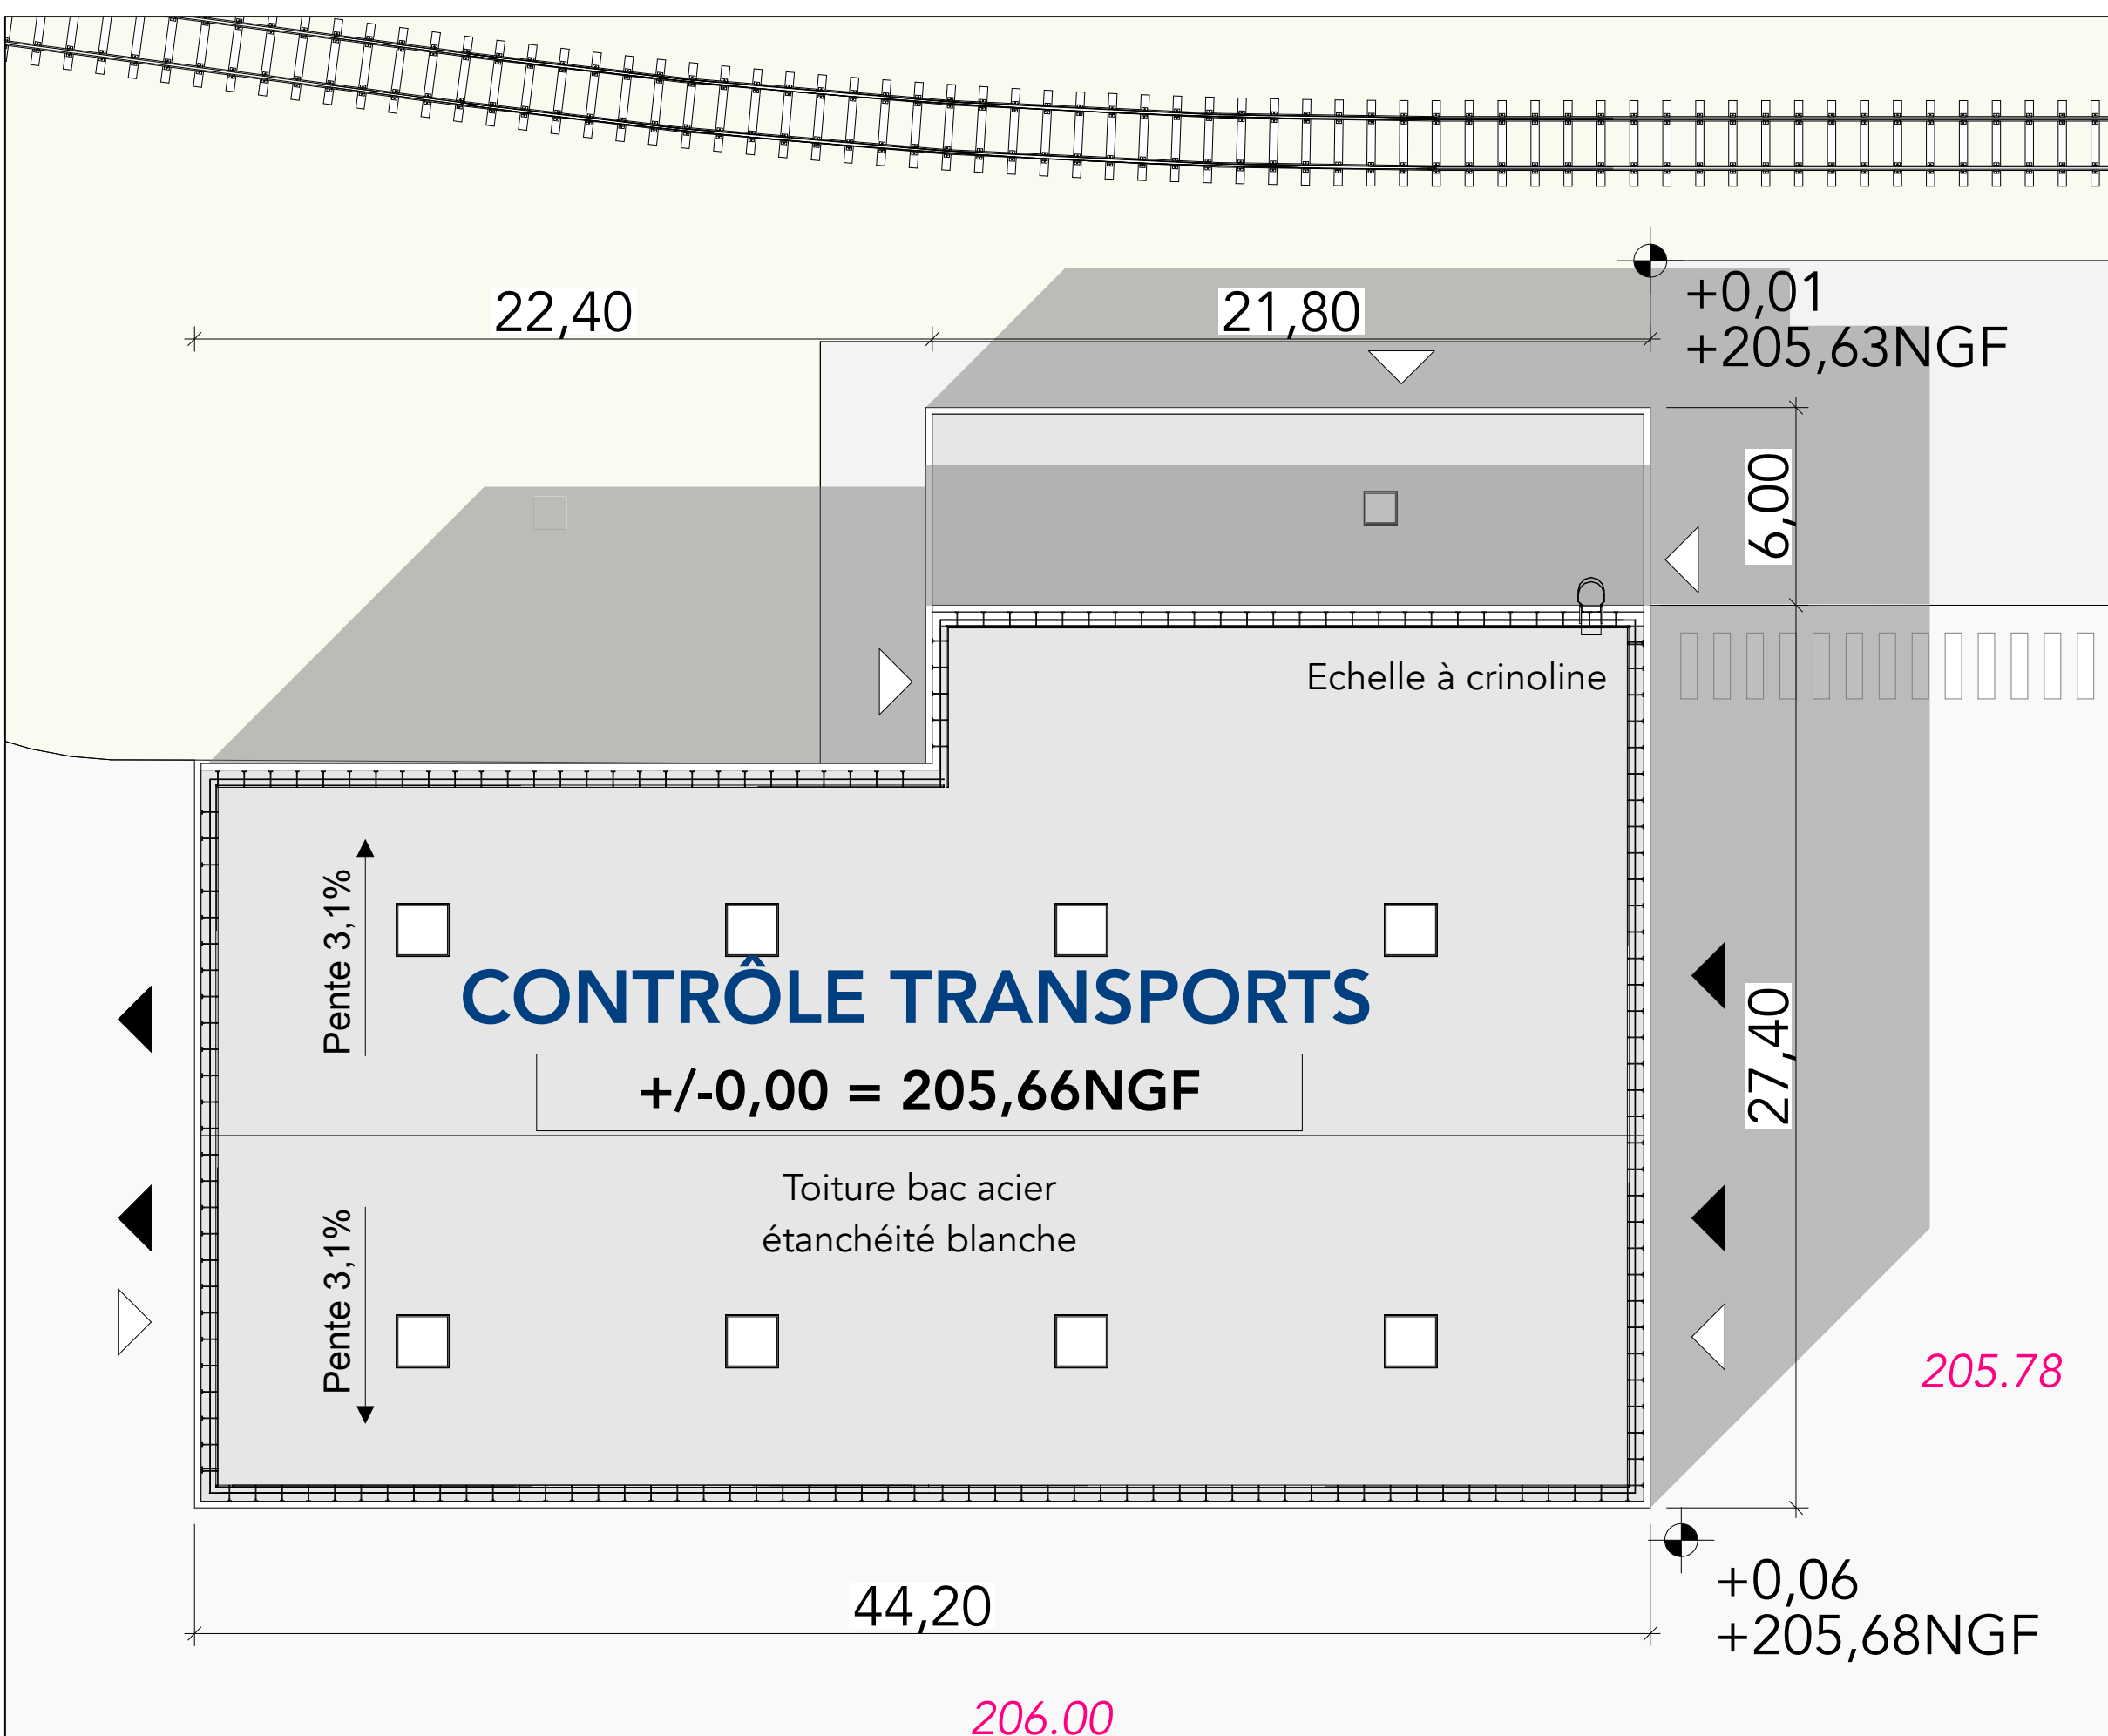

Construction du Technocentre

Route EDF - RD52 / 68740 FESSENHEIM

ARCHITECTE

K&+ Architecture Globale
79a rue de la Plaine des Bouchers
67100 STRASBOURG
03 88 75 99 20
contact@ketplus.fr

MAITRE D'OUVRAGE

CYCLIFE TECHNOCENTRE
Site de Fessenheim / Rue Koechlin
68740 FESSENHEIM



PAYSAGISTE

ERANTHIS // 117 rue Welschbruch // 67 000 STRASBOURG

BET

CYCLIFE ENGINEERING // 196 Avenue Thiers // 69 006 LYON


FACADES DU BÂTIMENT DE CONTRÔLE DES TRANSPORTS

Permis de Construire


Docuser n°	Etabli par	Verifié par	1ère diffusion	Pièce n°	Index	Date : 30/06/2026
23_AF730	MS	DG	30/06/2026	PC 05d	-	Echelle : 1:200

Indice	Date	Modifications / Observations
--------	------	------------------------------


Ce plan est la propriété de K&A architecture globale. Il ne peut être modifié ou communiqué à des tiers sans notre autorisation écrite. Les cotes des plans architecte s'entendent pour des travaux fins. Toutes les dimensions devront être vérifiées sur place avant l'intervention.

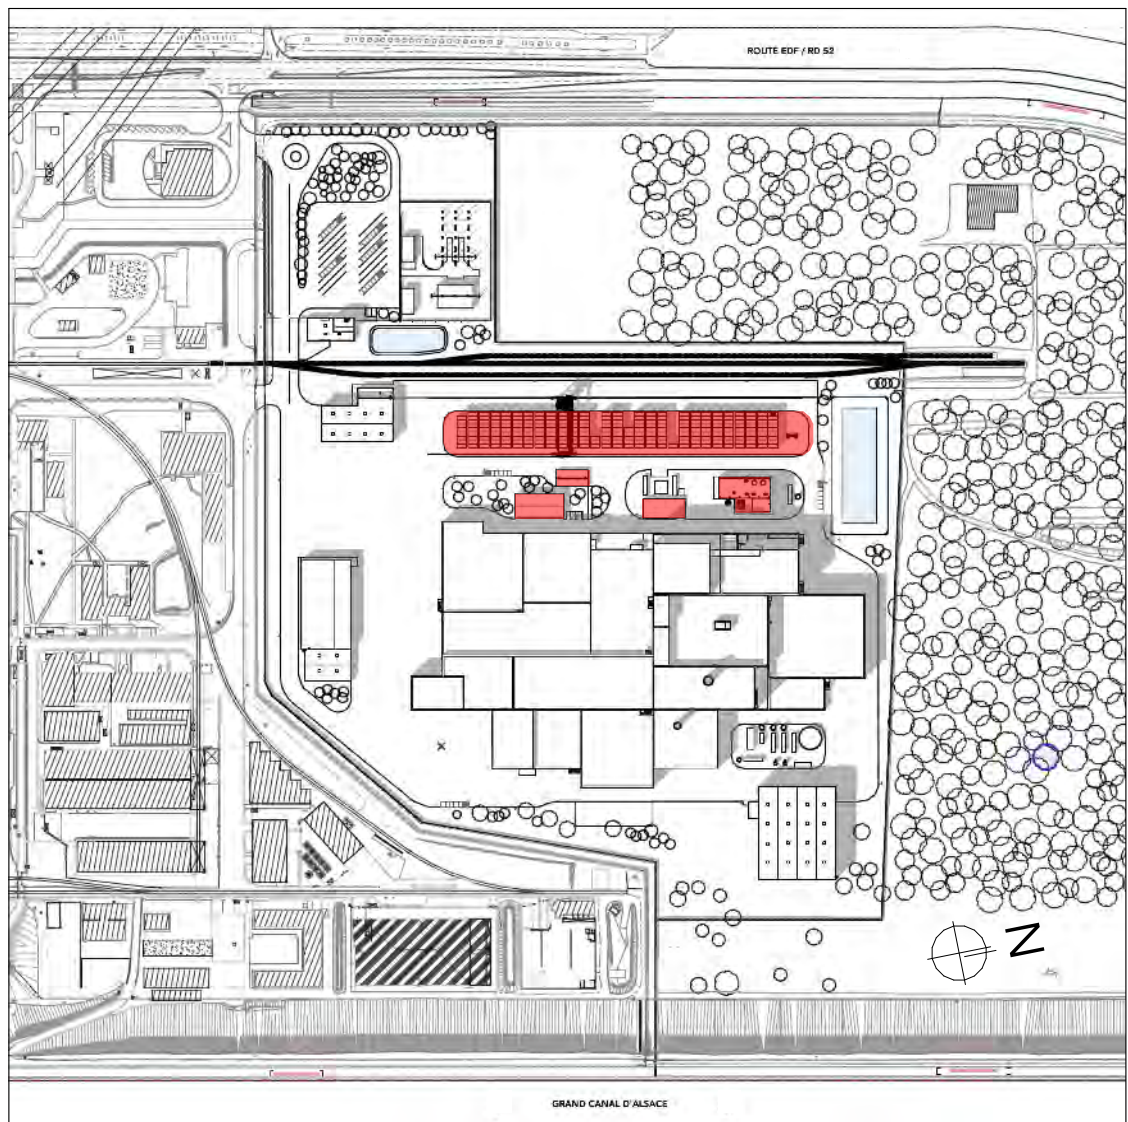


1:500

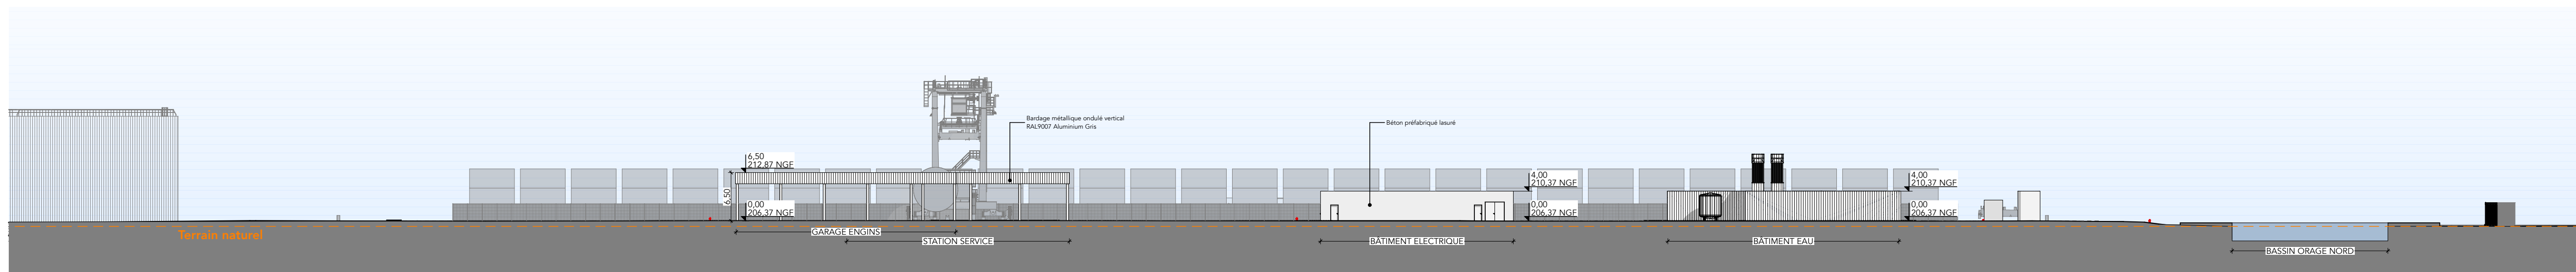


1:500

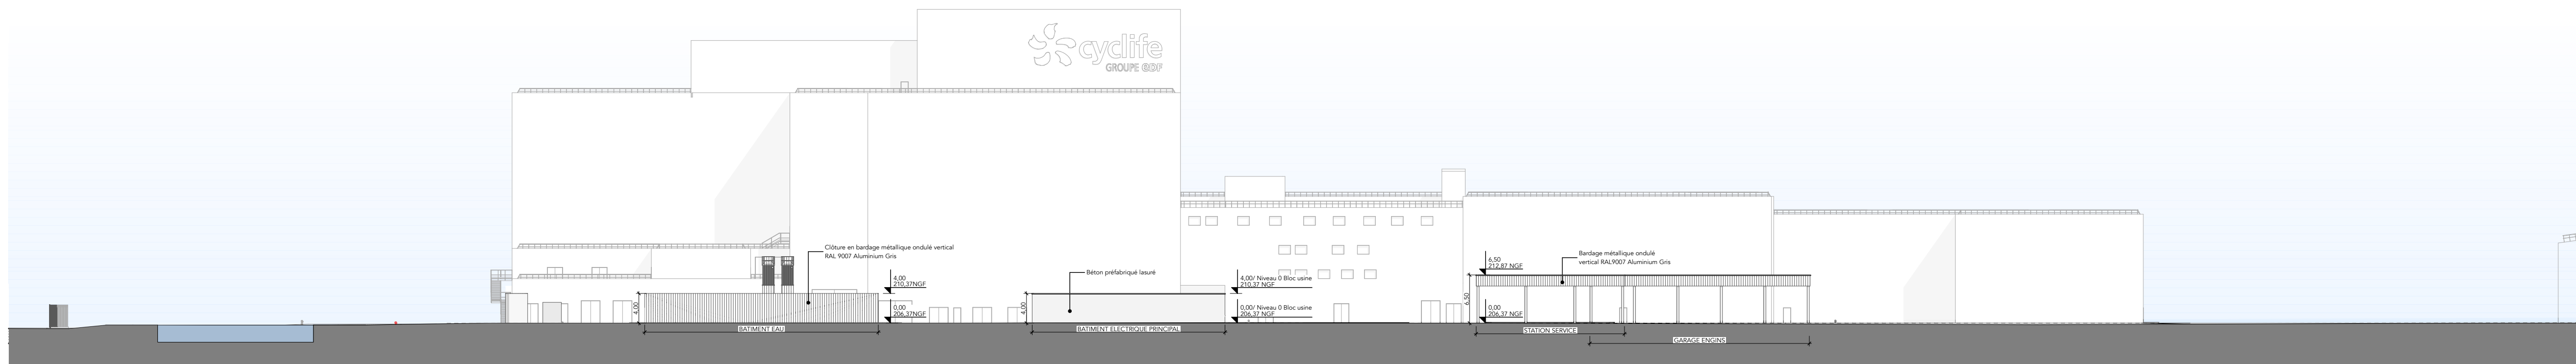

1:500

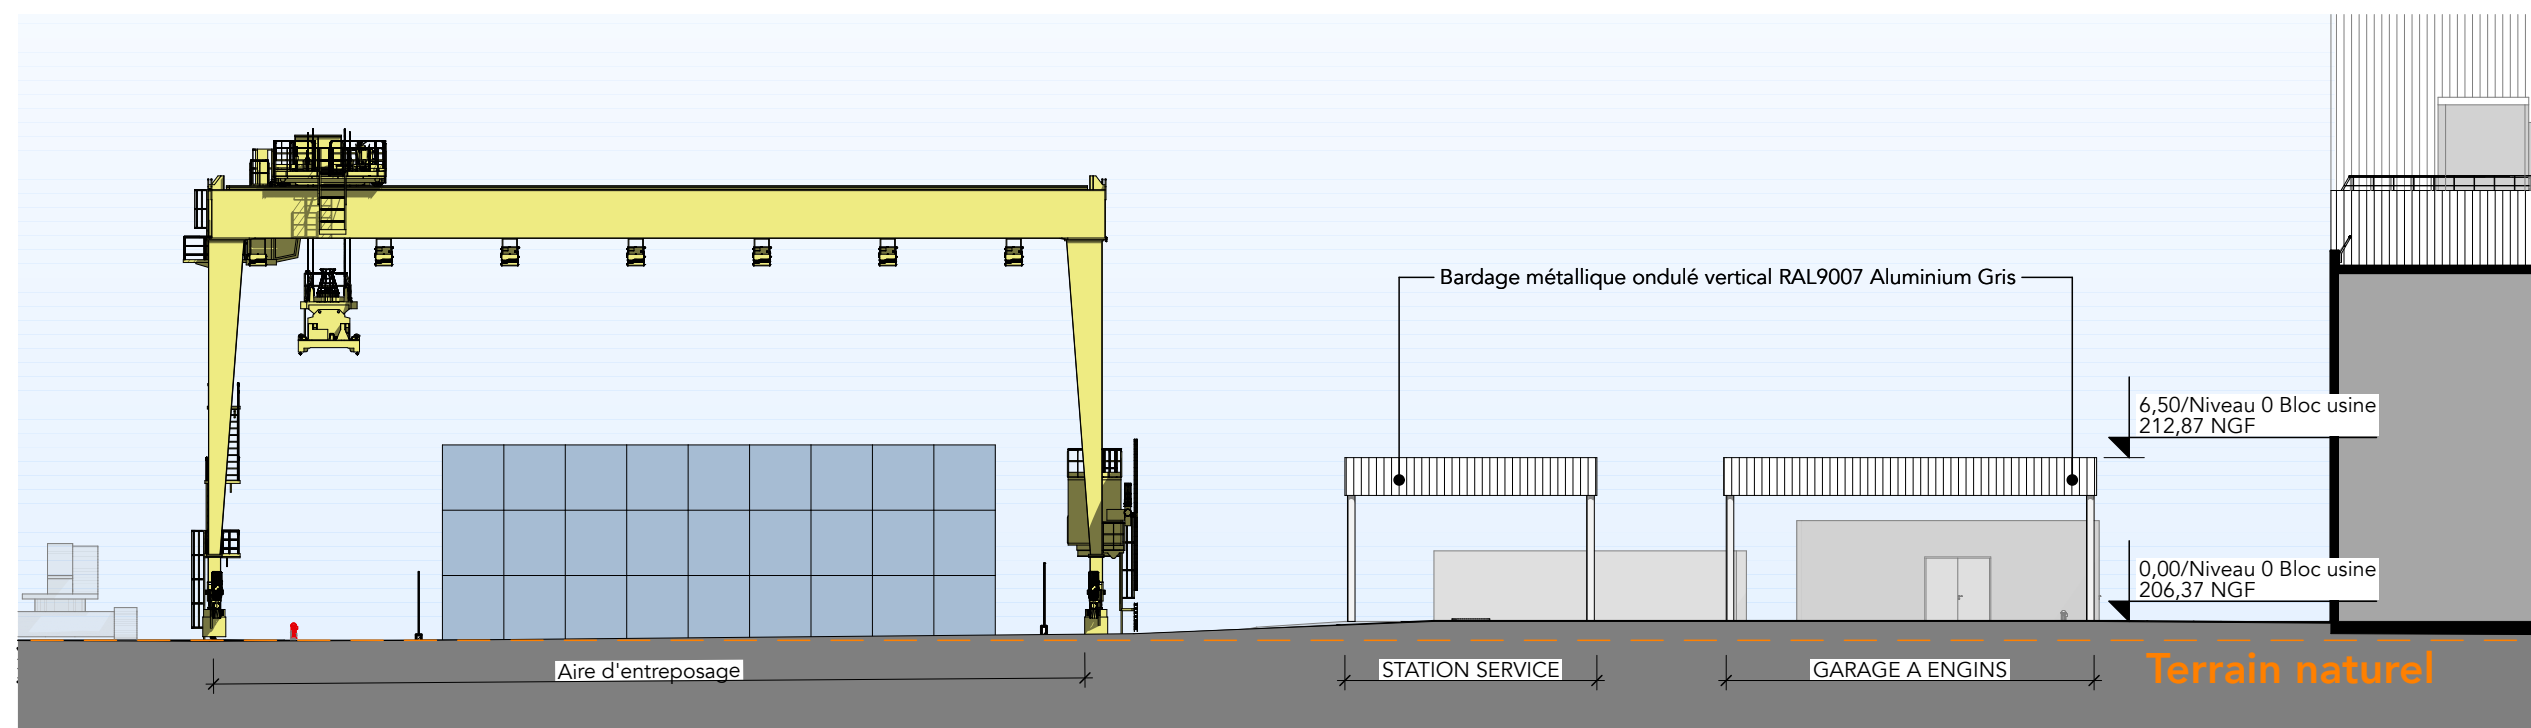

1:300

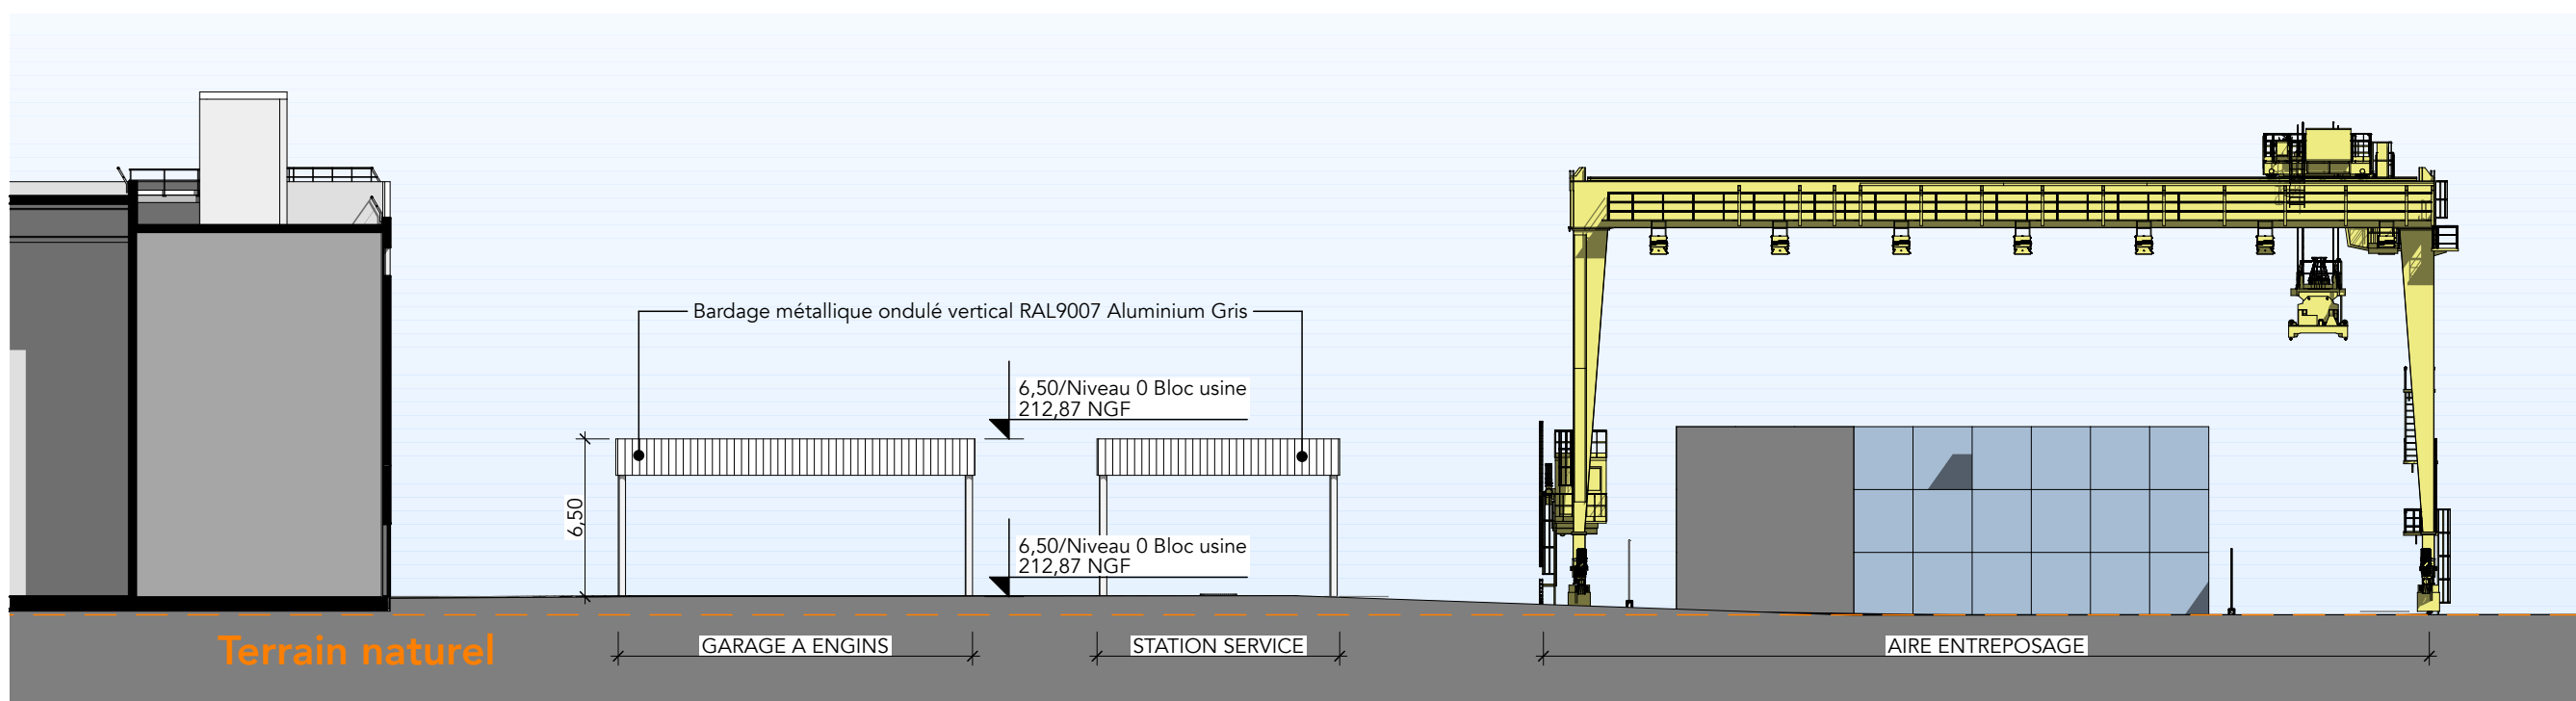

1:300



Route EDF - RD52 / 68740 FESSENHEIM




BET CYCLIFE ENGINEERING // 196 Avenue Thiers // 69 006 LYON


FACADES DES BATIMENTS DE LA ZONE D'AIRE D'ENTREPOSAGE DES CONTENEURS ISO					Permis de Construire
Dossier n°	Etabli par	Vérifié par	1ère diffusion	Prixe n°	Date : 30/06/2026 Echelle : 1:500, 1:300
23_AF730	MS	DG	30/06/2026	PC 05e -	

Indice	Date	Modifications / Observations
--------	------	------------------------------


Ce plan est la propriété de K&+ architecture oisibale. Il ne peut être modifié ou communiqué à des tiers sans notre autorisation écrite. Les notes des plans architecte s'entendent pour des travaux fins. Toutes les dimensions devront être vérifiées sur place avant intervention.

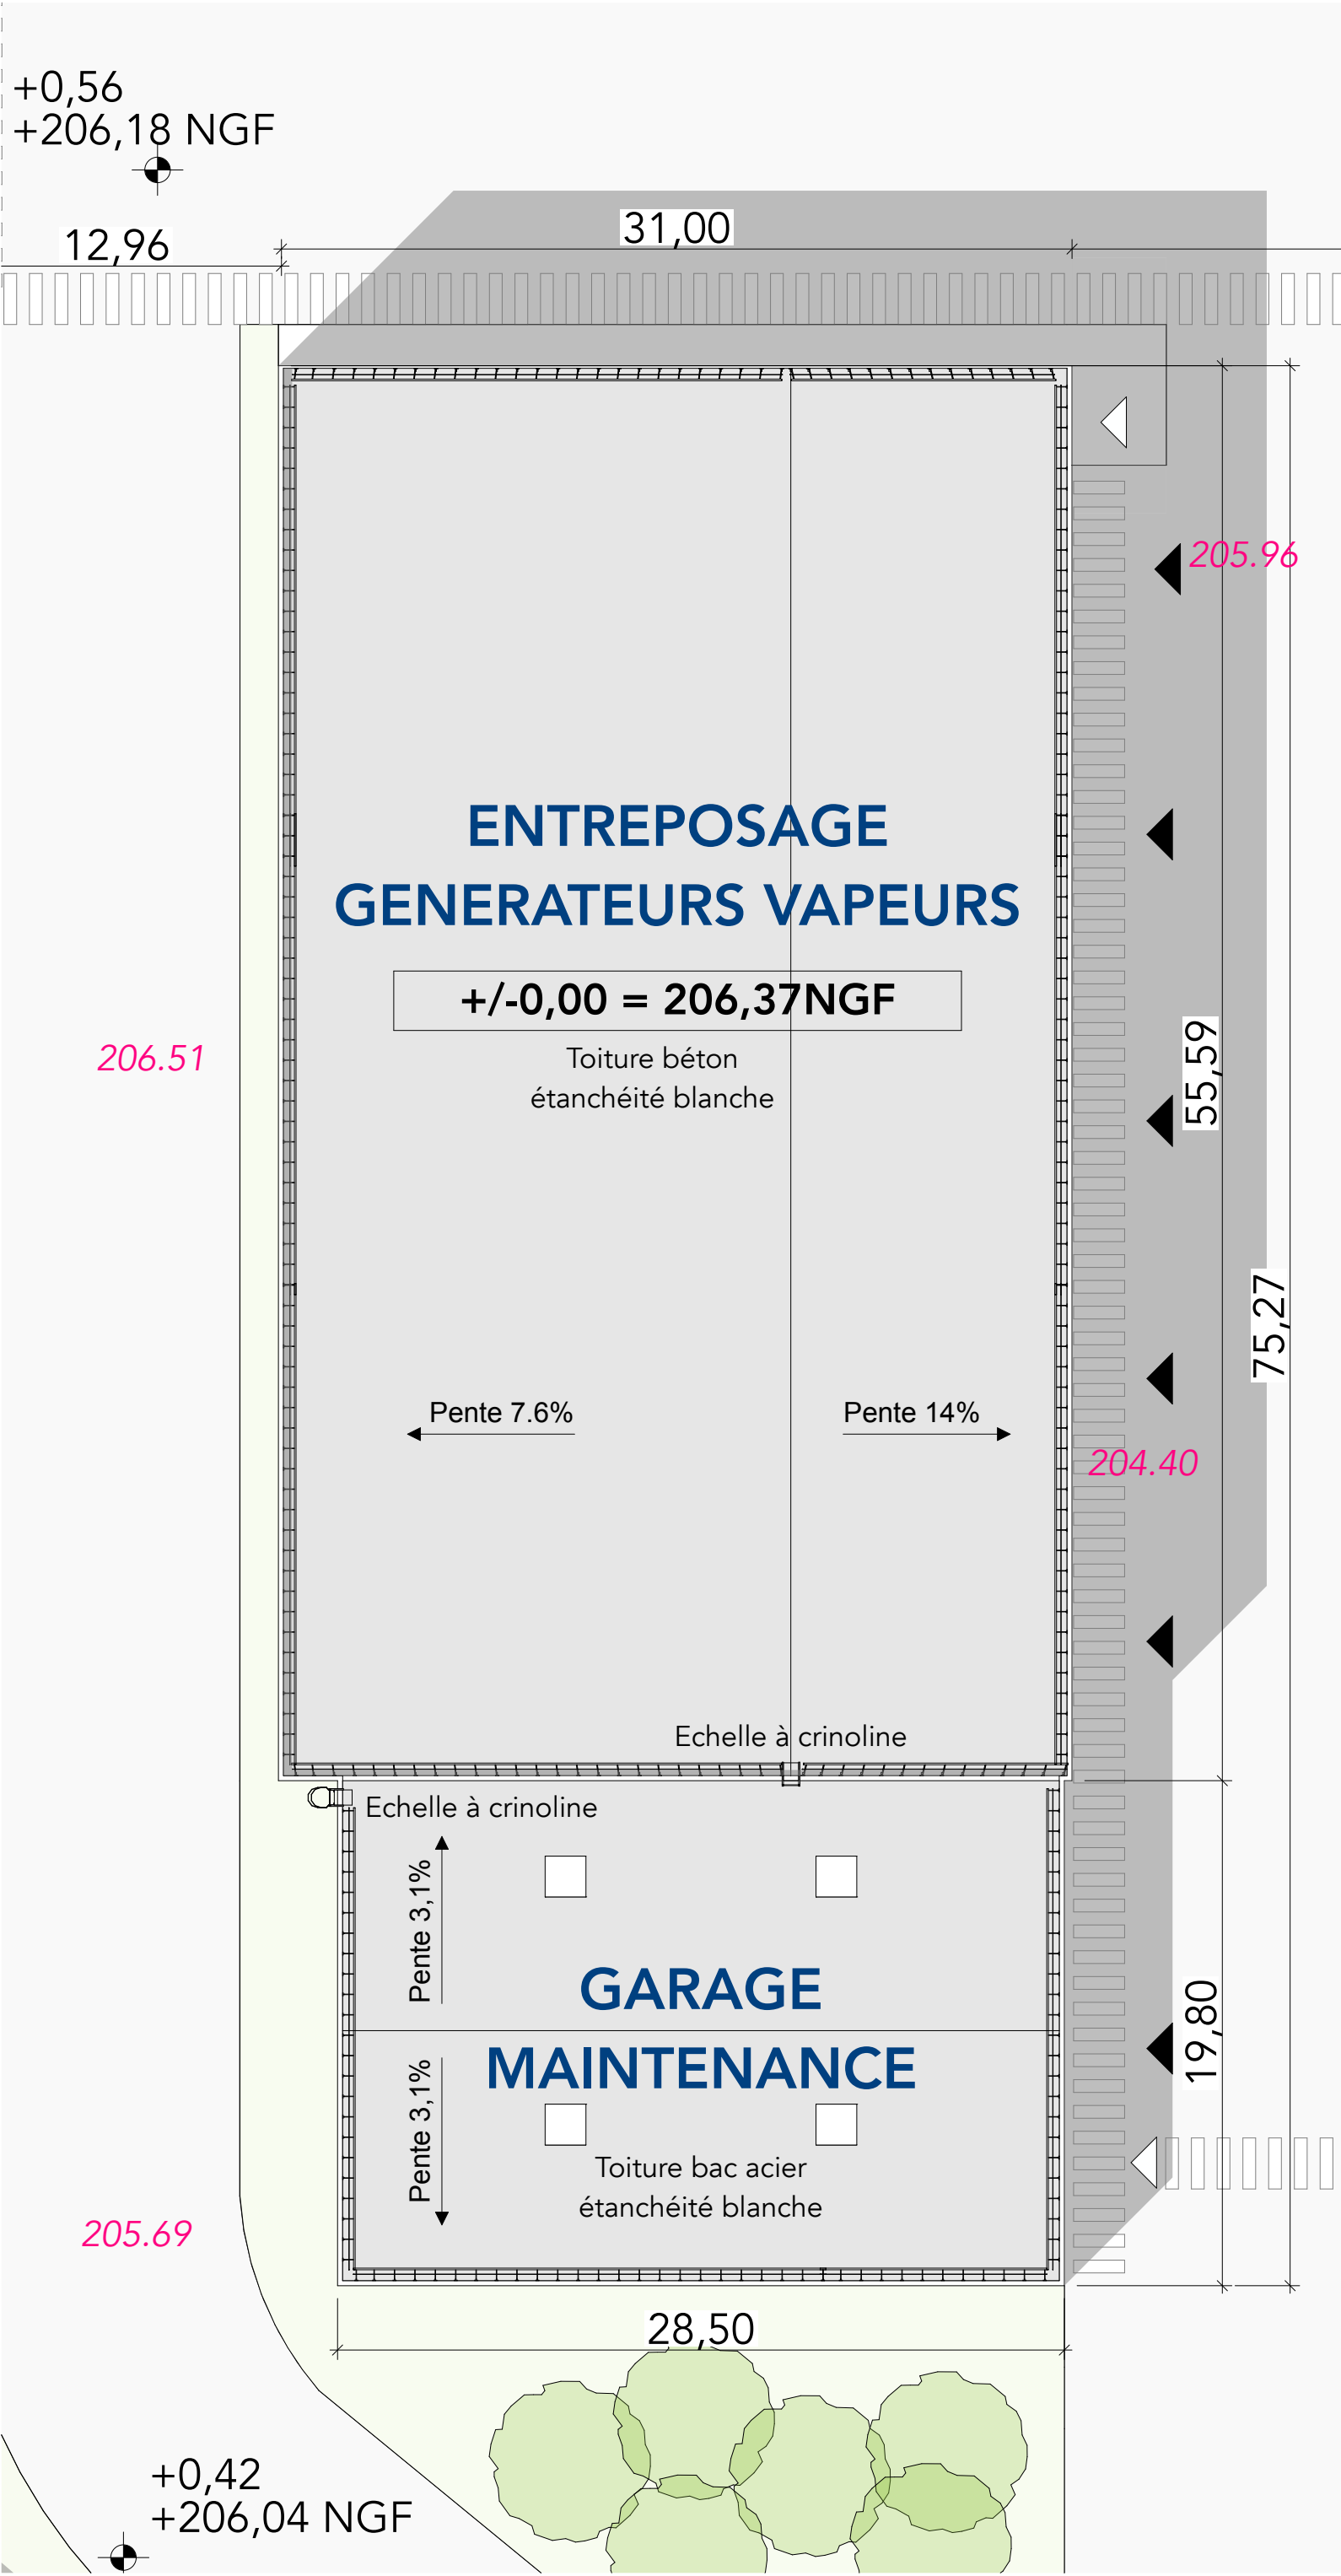


Plan des toitures

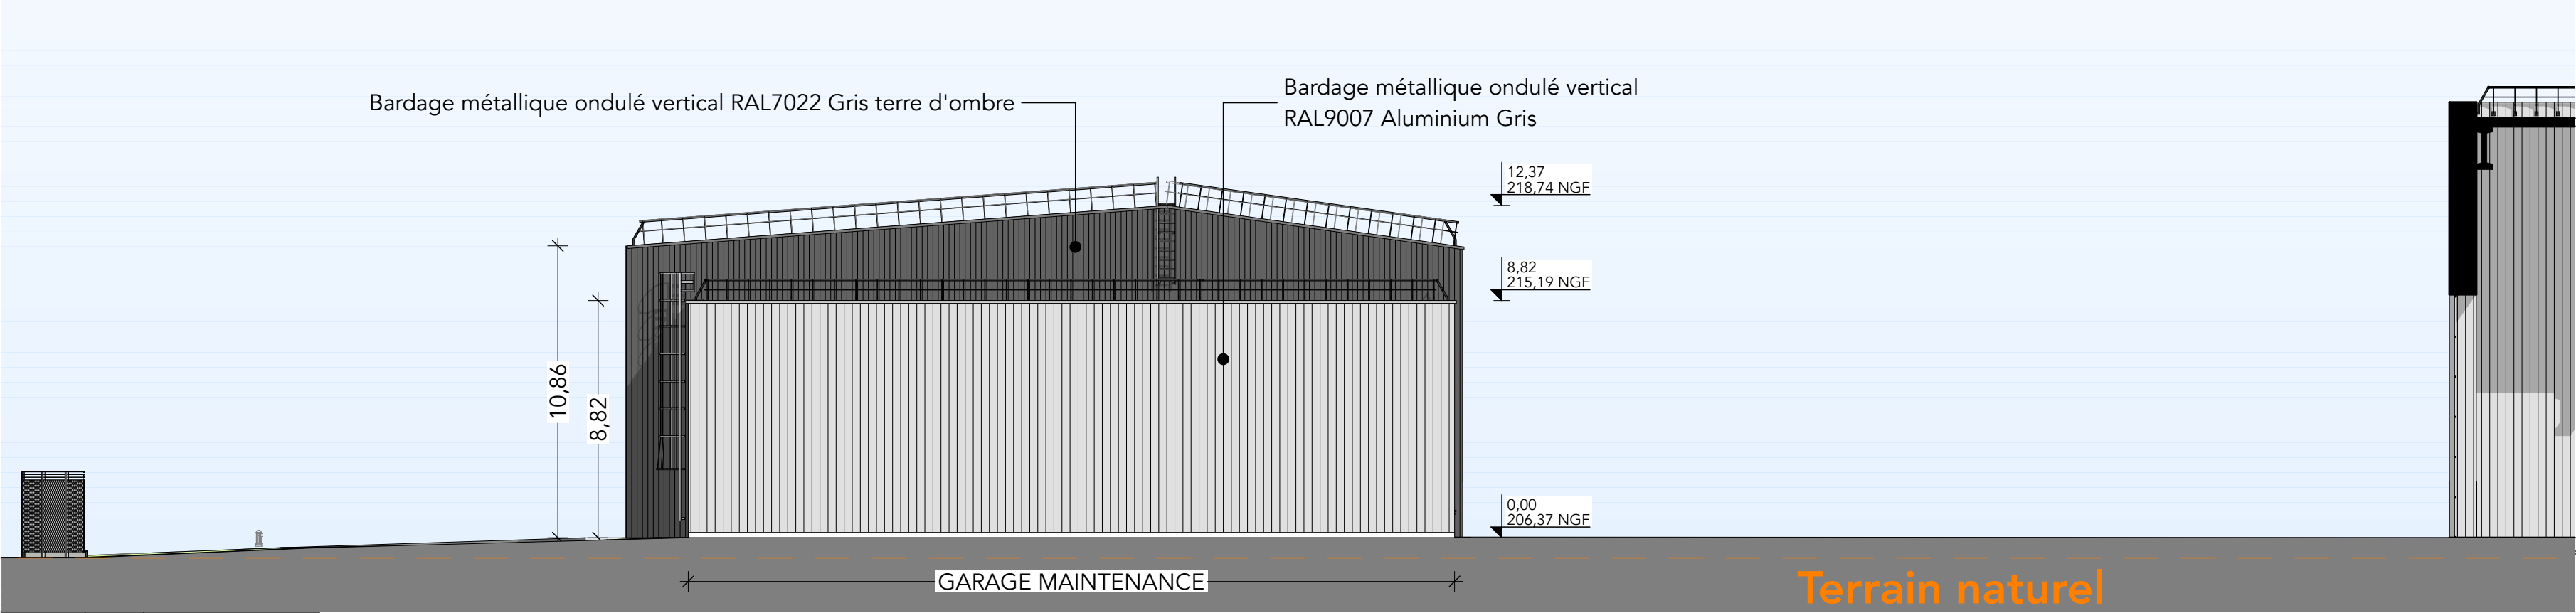


Façade Est

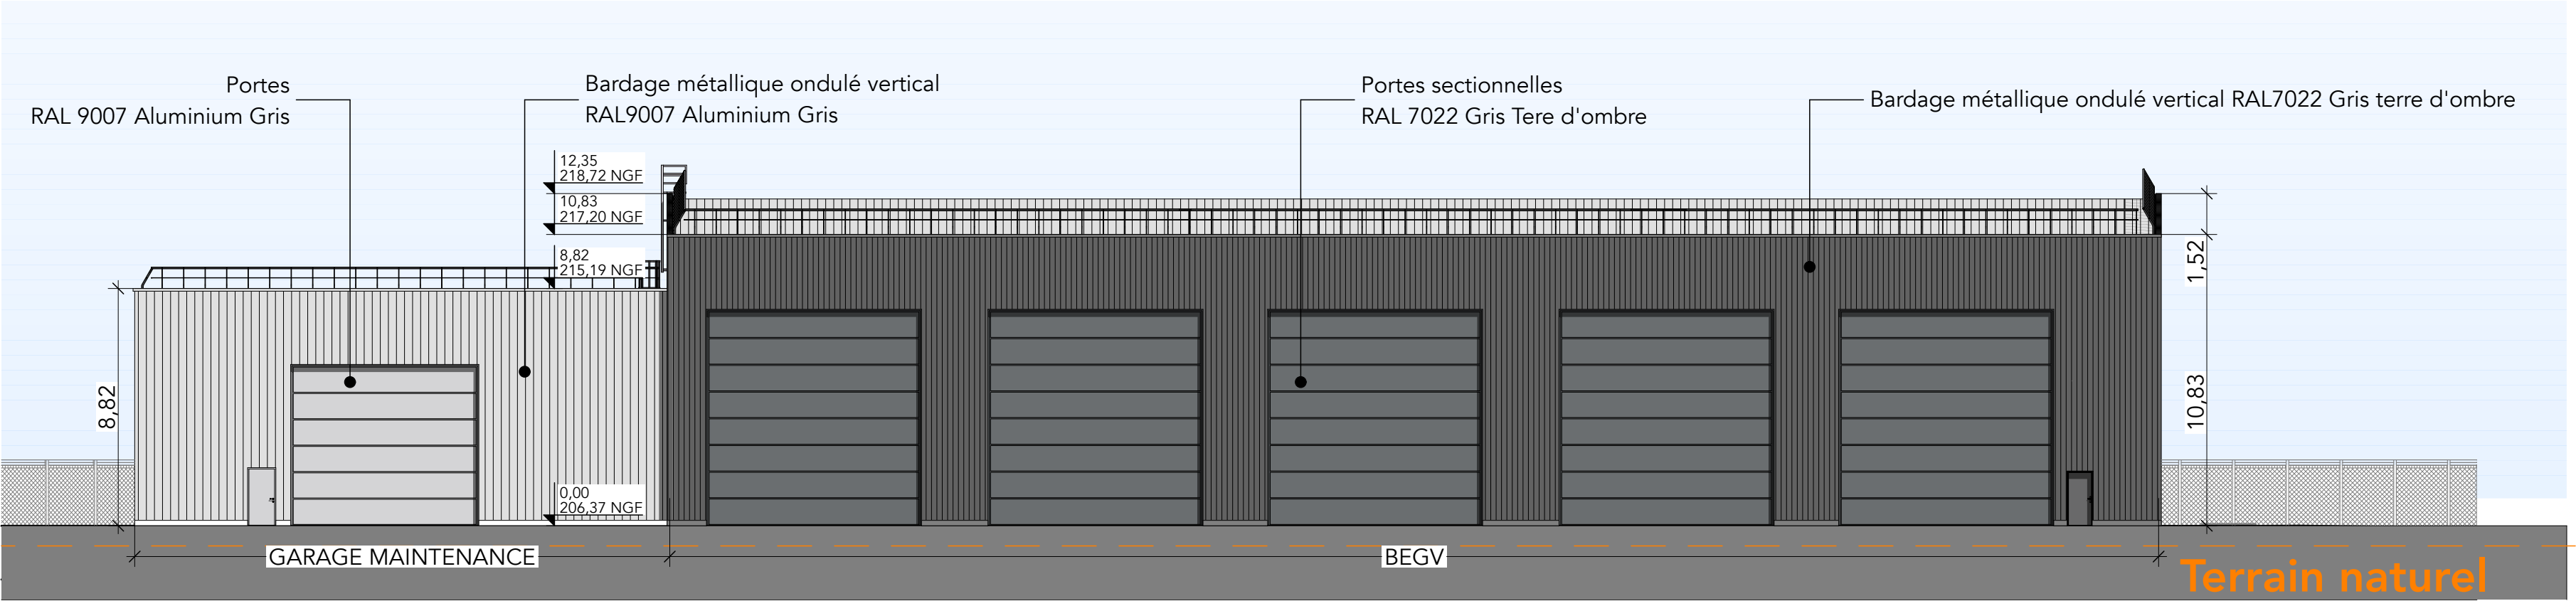



Façade Nord

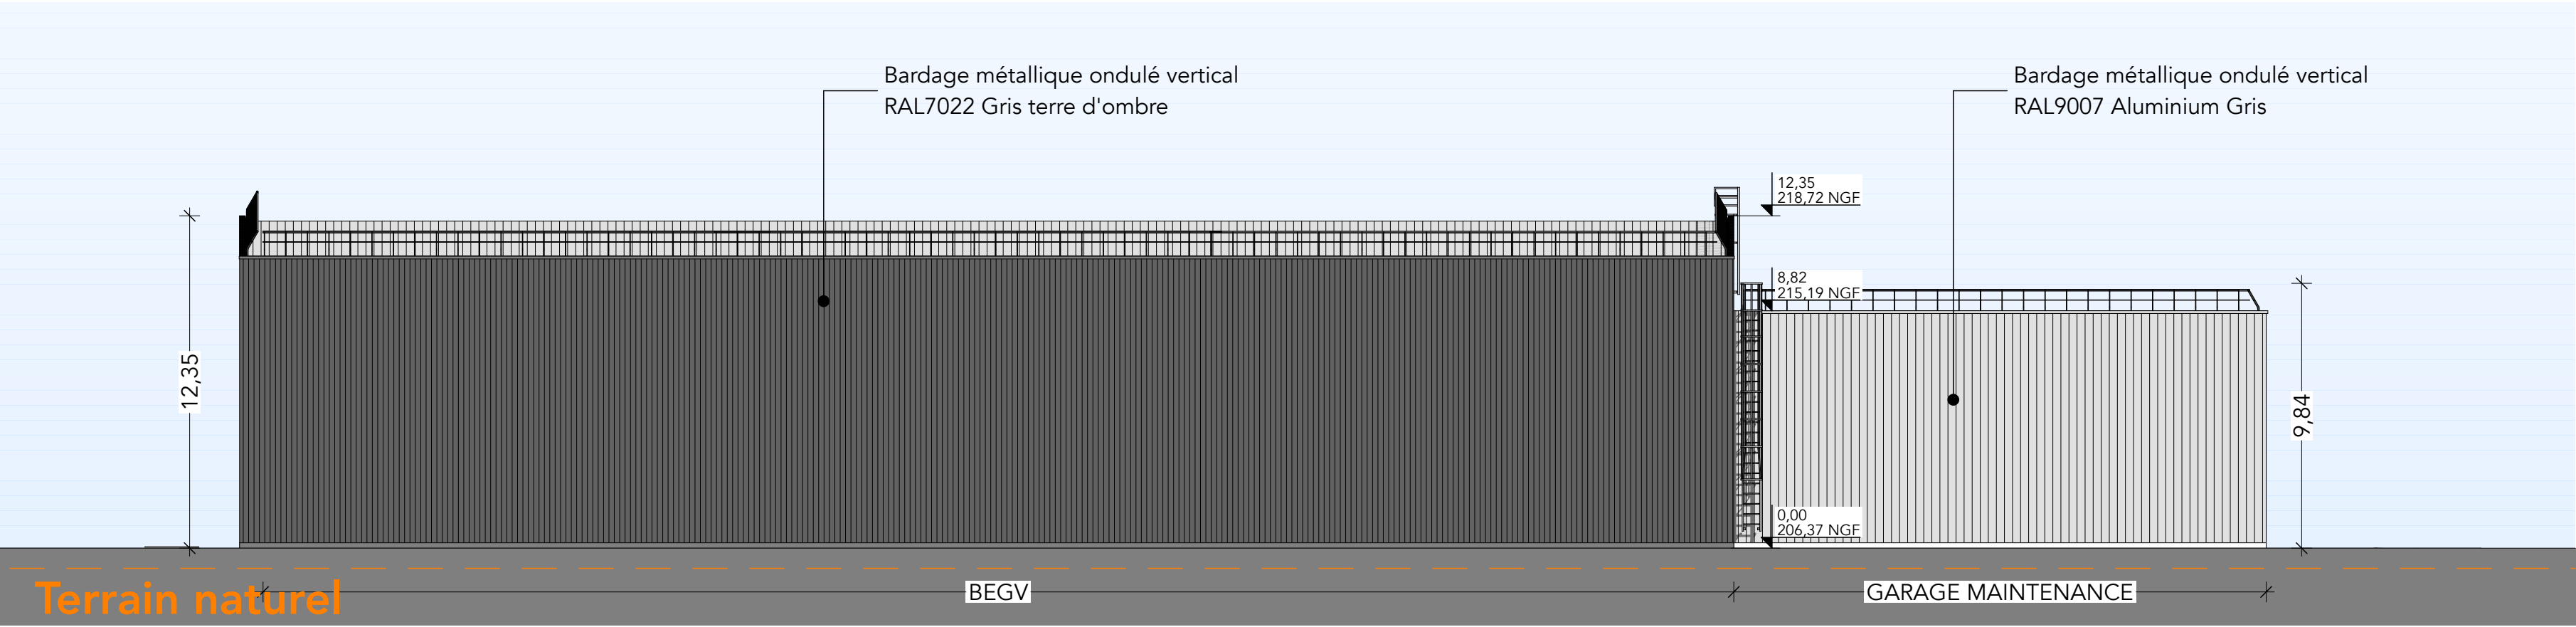

Façade Sud

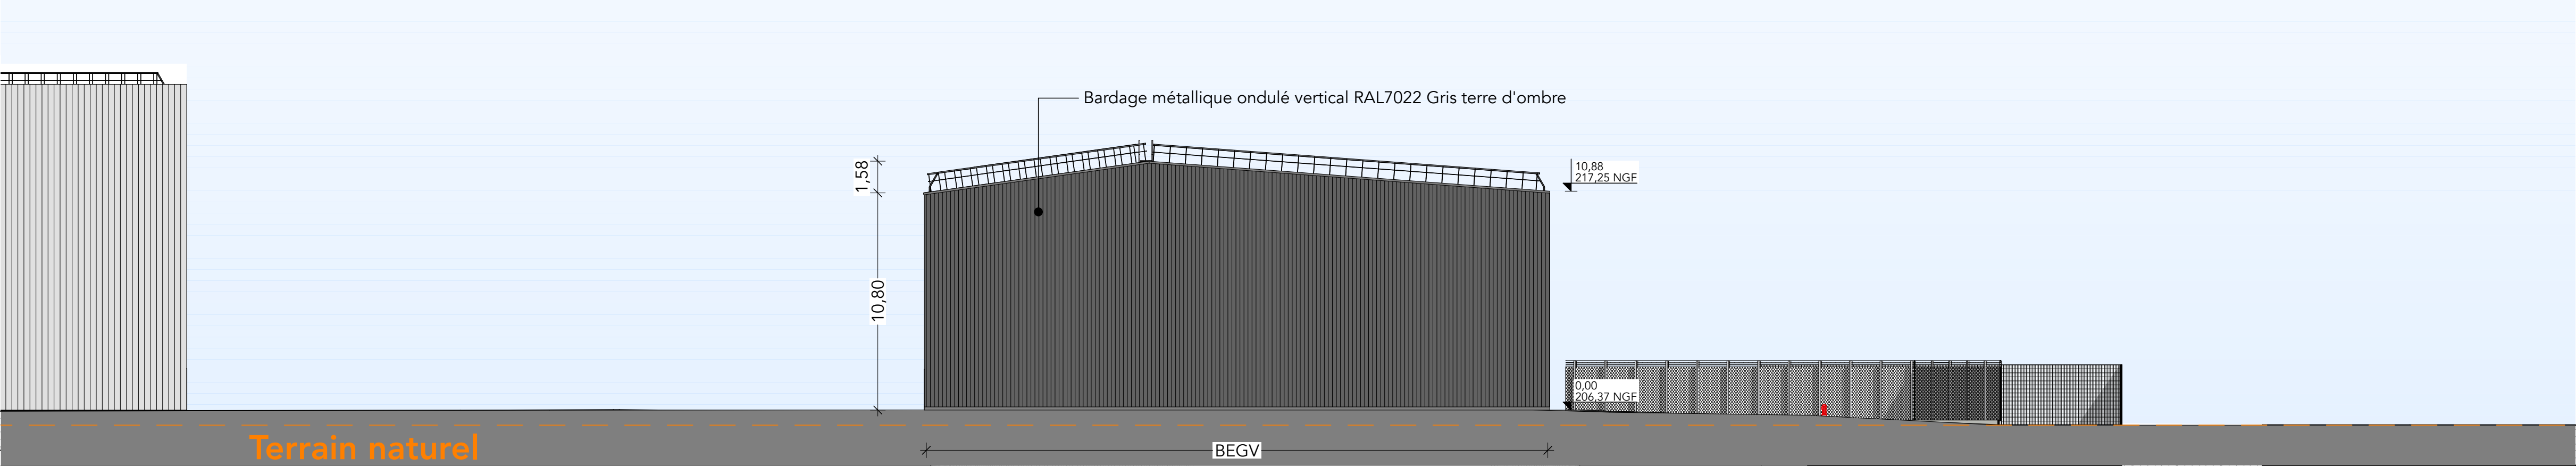

Façade Ouest

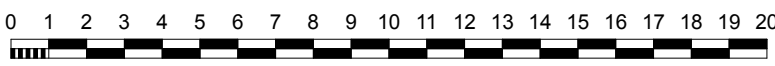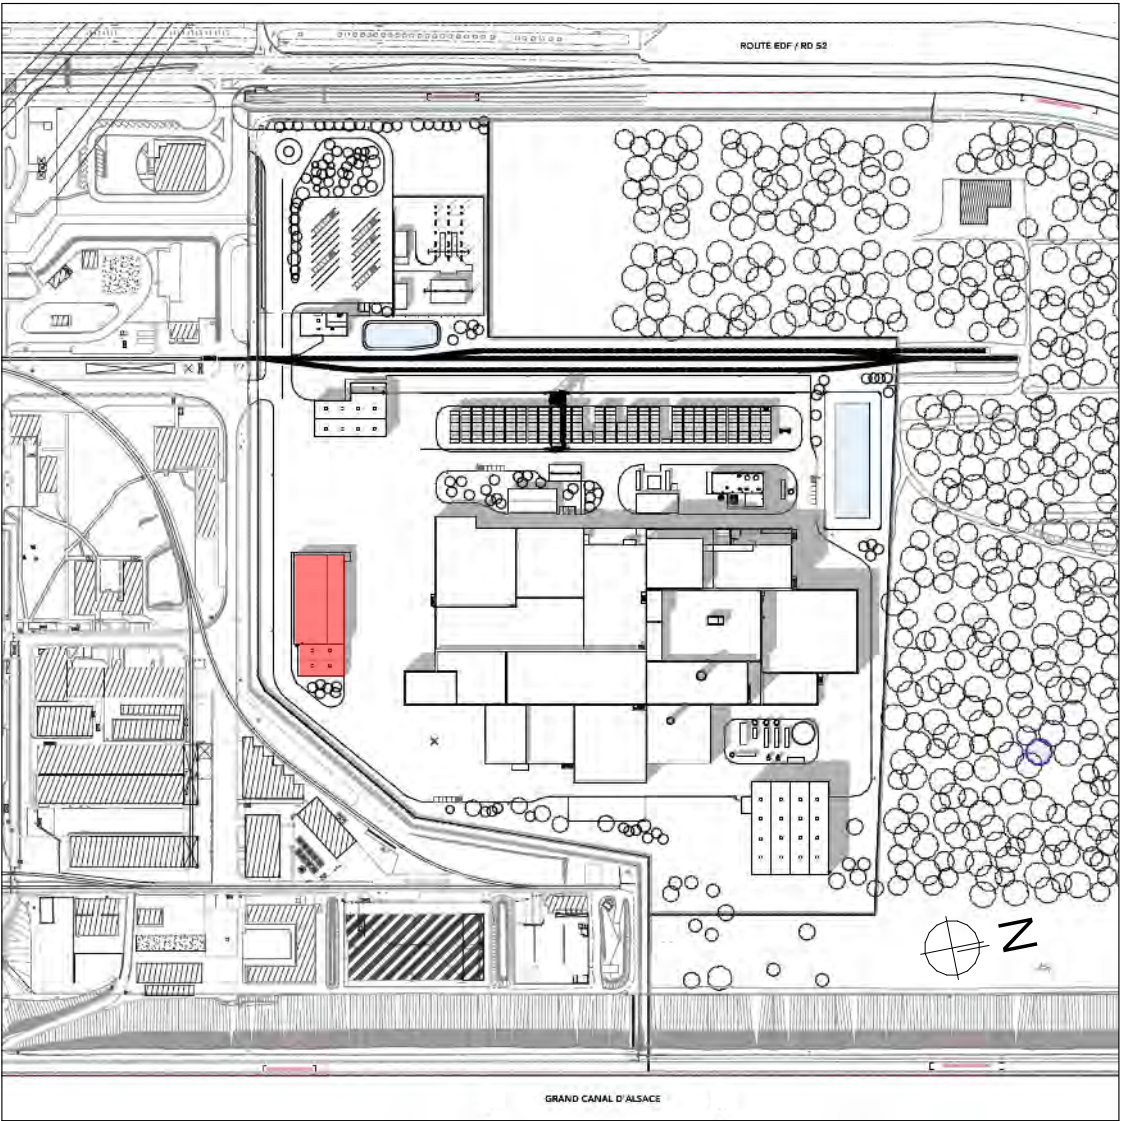


Construction du Technocentre
Route EDF - RD52 / 68740 FESSENHEIM


ARCHITECTE K&+ Architecture Globale 79a rue de la Flaine des Bouchers 67100 STRASBOURG 03 88 75 99 20 contact@ketplus.fr	MAÎTRE D'OUVRAGE CYCLIFE TECHNOCENTRE Site de Fessenheim / Rue Koechlin 68740 FESSENHEIM	 
---	---	---

PAYSAGISTE	ERANTHIS // 117 rue Weischbruch // 67 000 STRASBOURG
BET	CYCLIFE ENGINEERING // 196 Avenue Thiers // 69 006 LYON


FACADES DES BÂTIMENTS D'ENTREPOSAGE DES GENERATEURS DE VAPEURS (BEGV) ET DU GARAGE DE MAINTENANCE					Permis de Construire	
Dossier n°	Etabli par	Vérifié par	1ère diffusion	Pièce n°	Index	Date : 30/06/2026
23.AF730	MS	DG	30/06/2026	PC 05f	-	Echelle : 1/200, 1/250
Indice	Date	Modifications / Observations				
A						
B						
C						
Ce plan est la propriété de K&+ architecture globale. Il ne peut être modifié ou communiqué à des tiers sans notre autorisation écrite. Les cotés des plans architecturaux s'entendent pour des travaux fins. Toutes les dimensions doivent être vérifiées sur place avant intervention.						

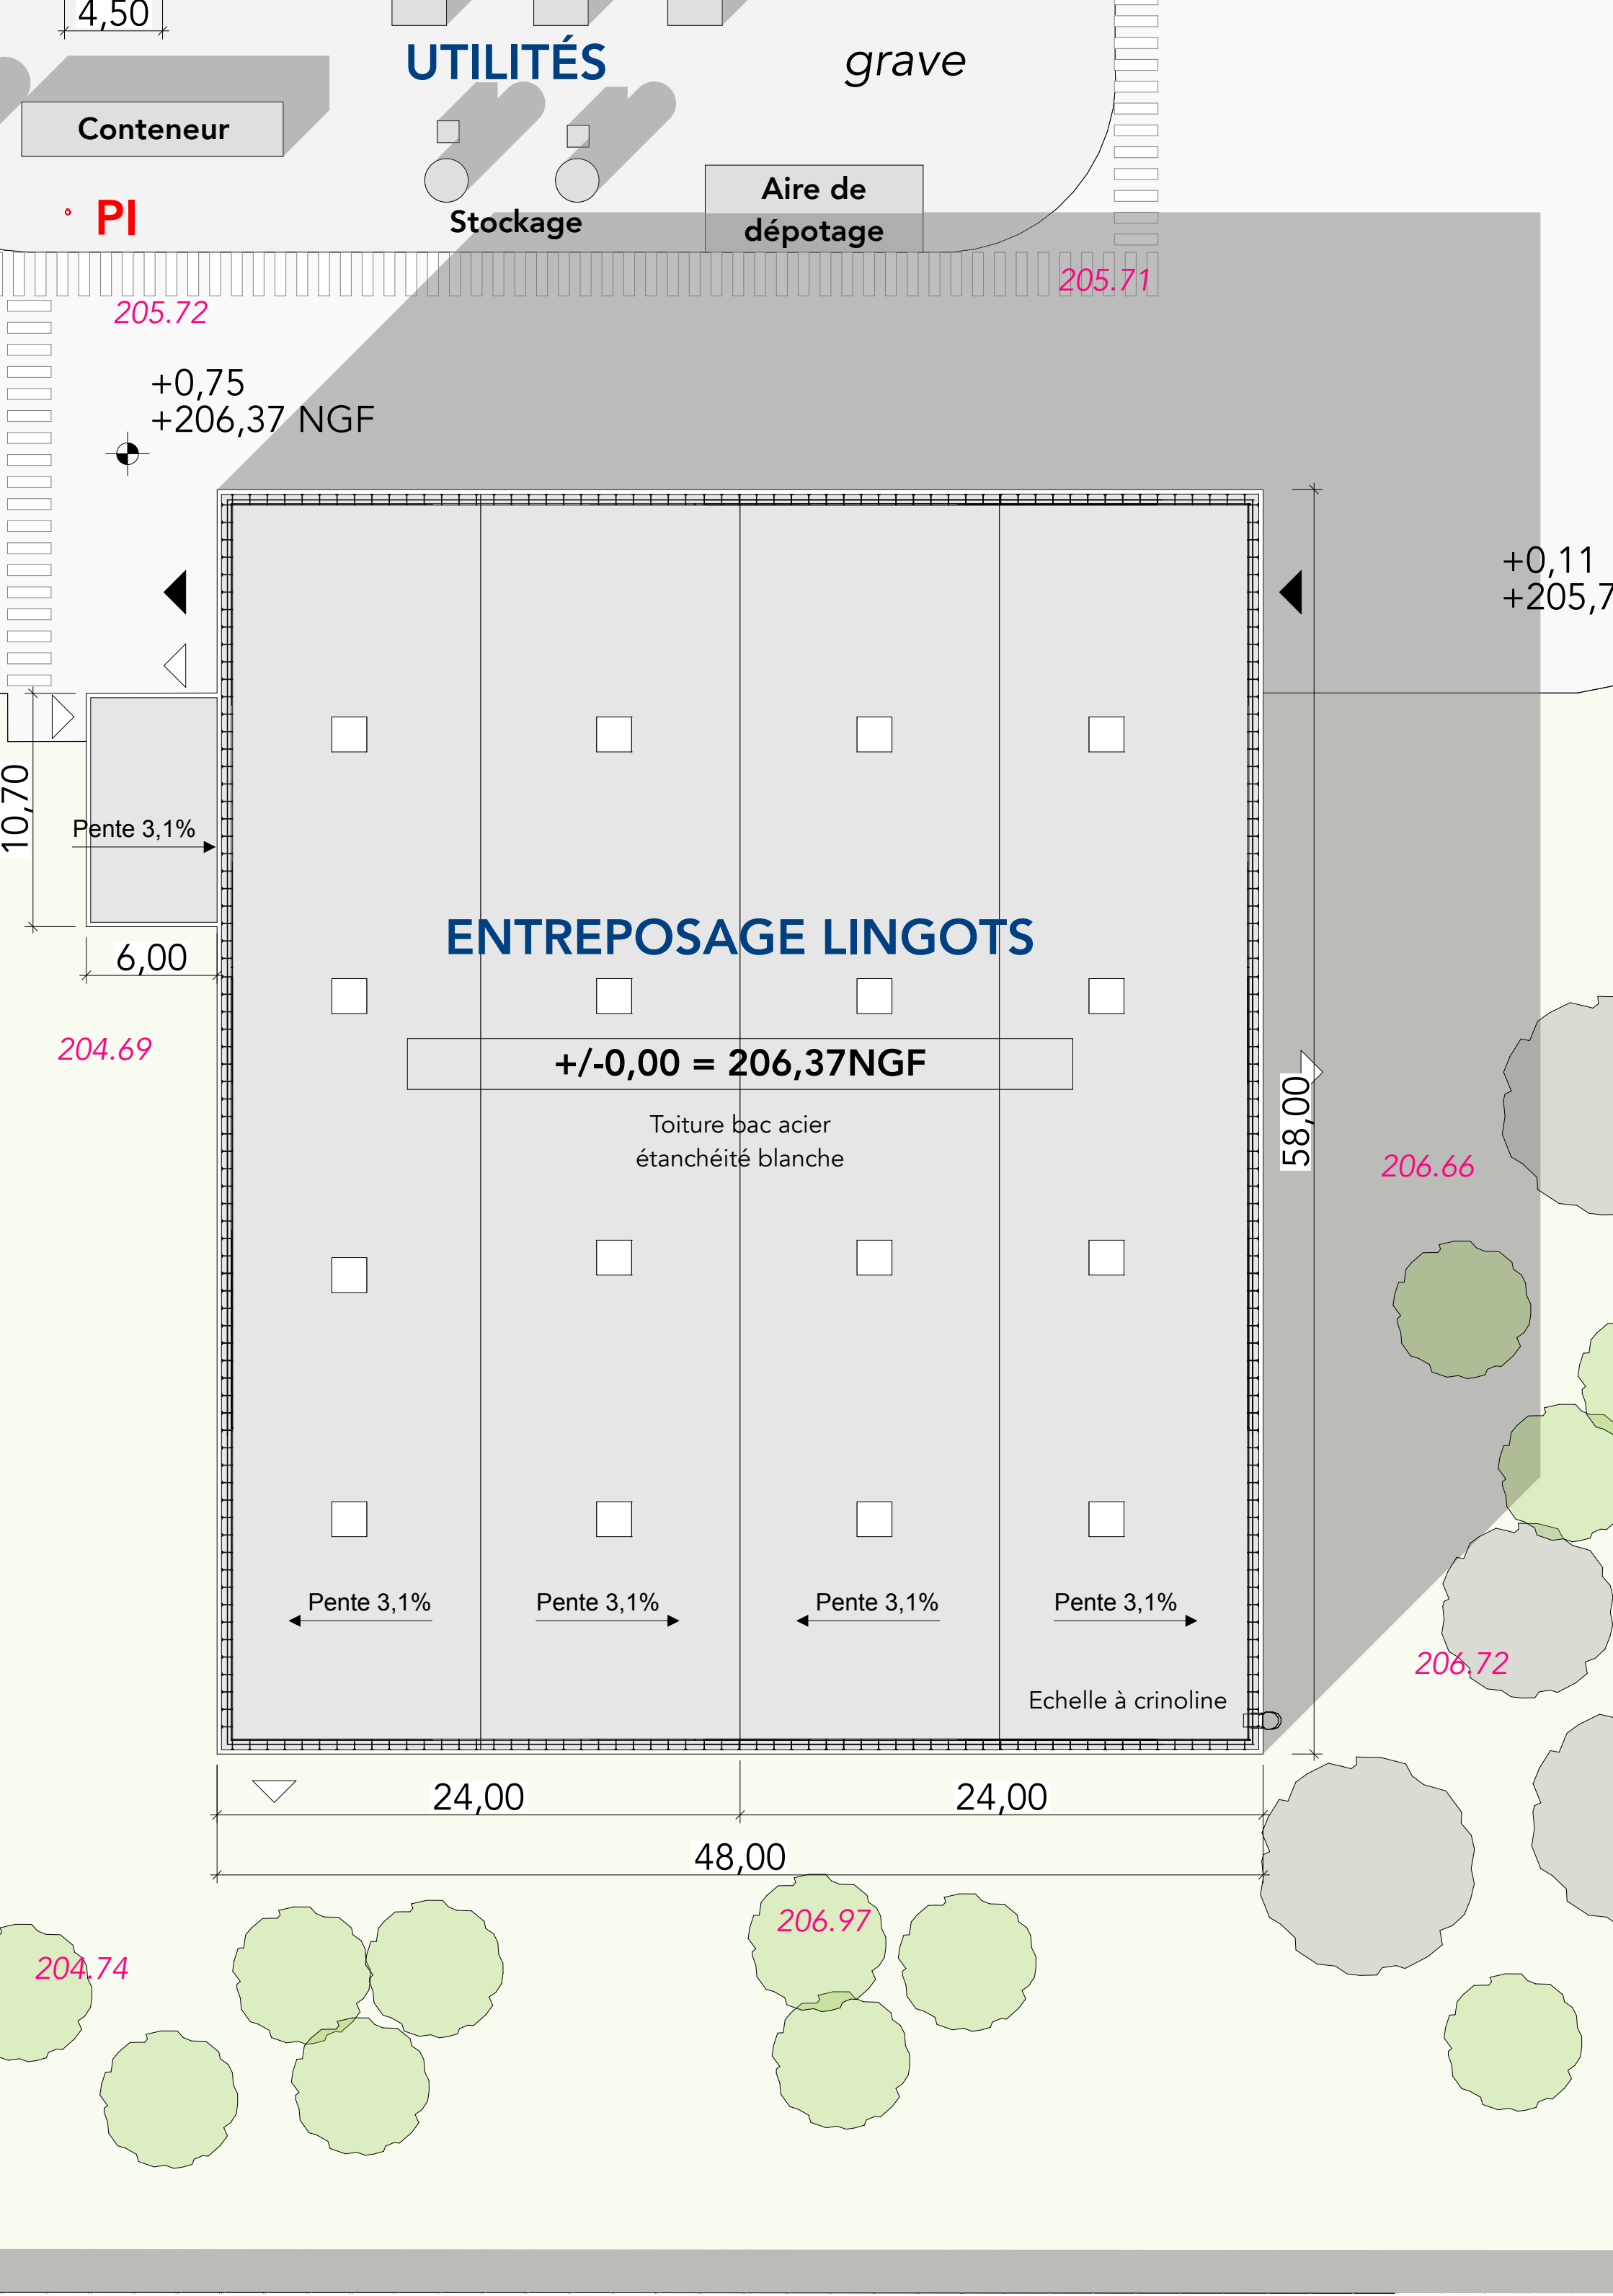


Plan des toitures 1:250

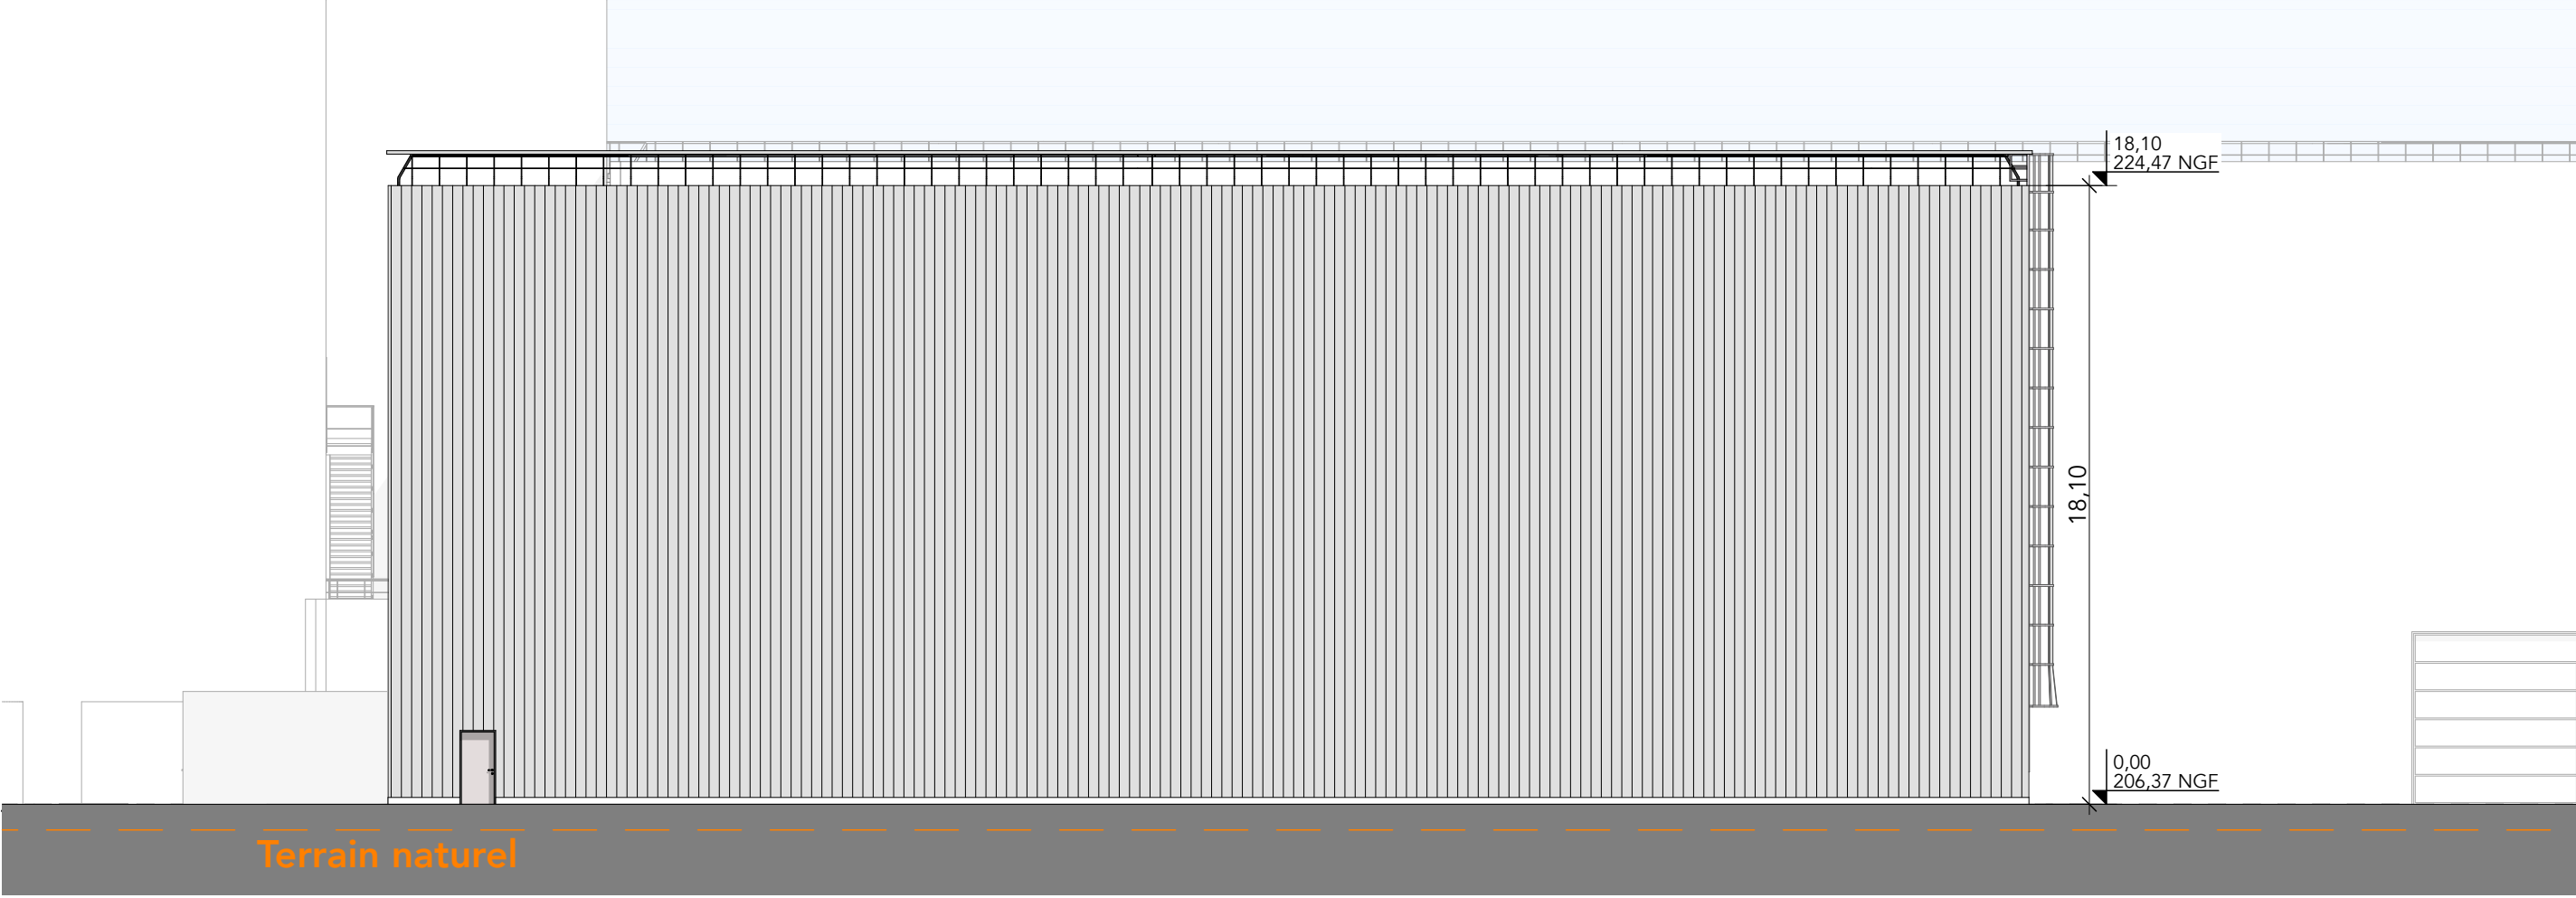


Façade Est 1:200

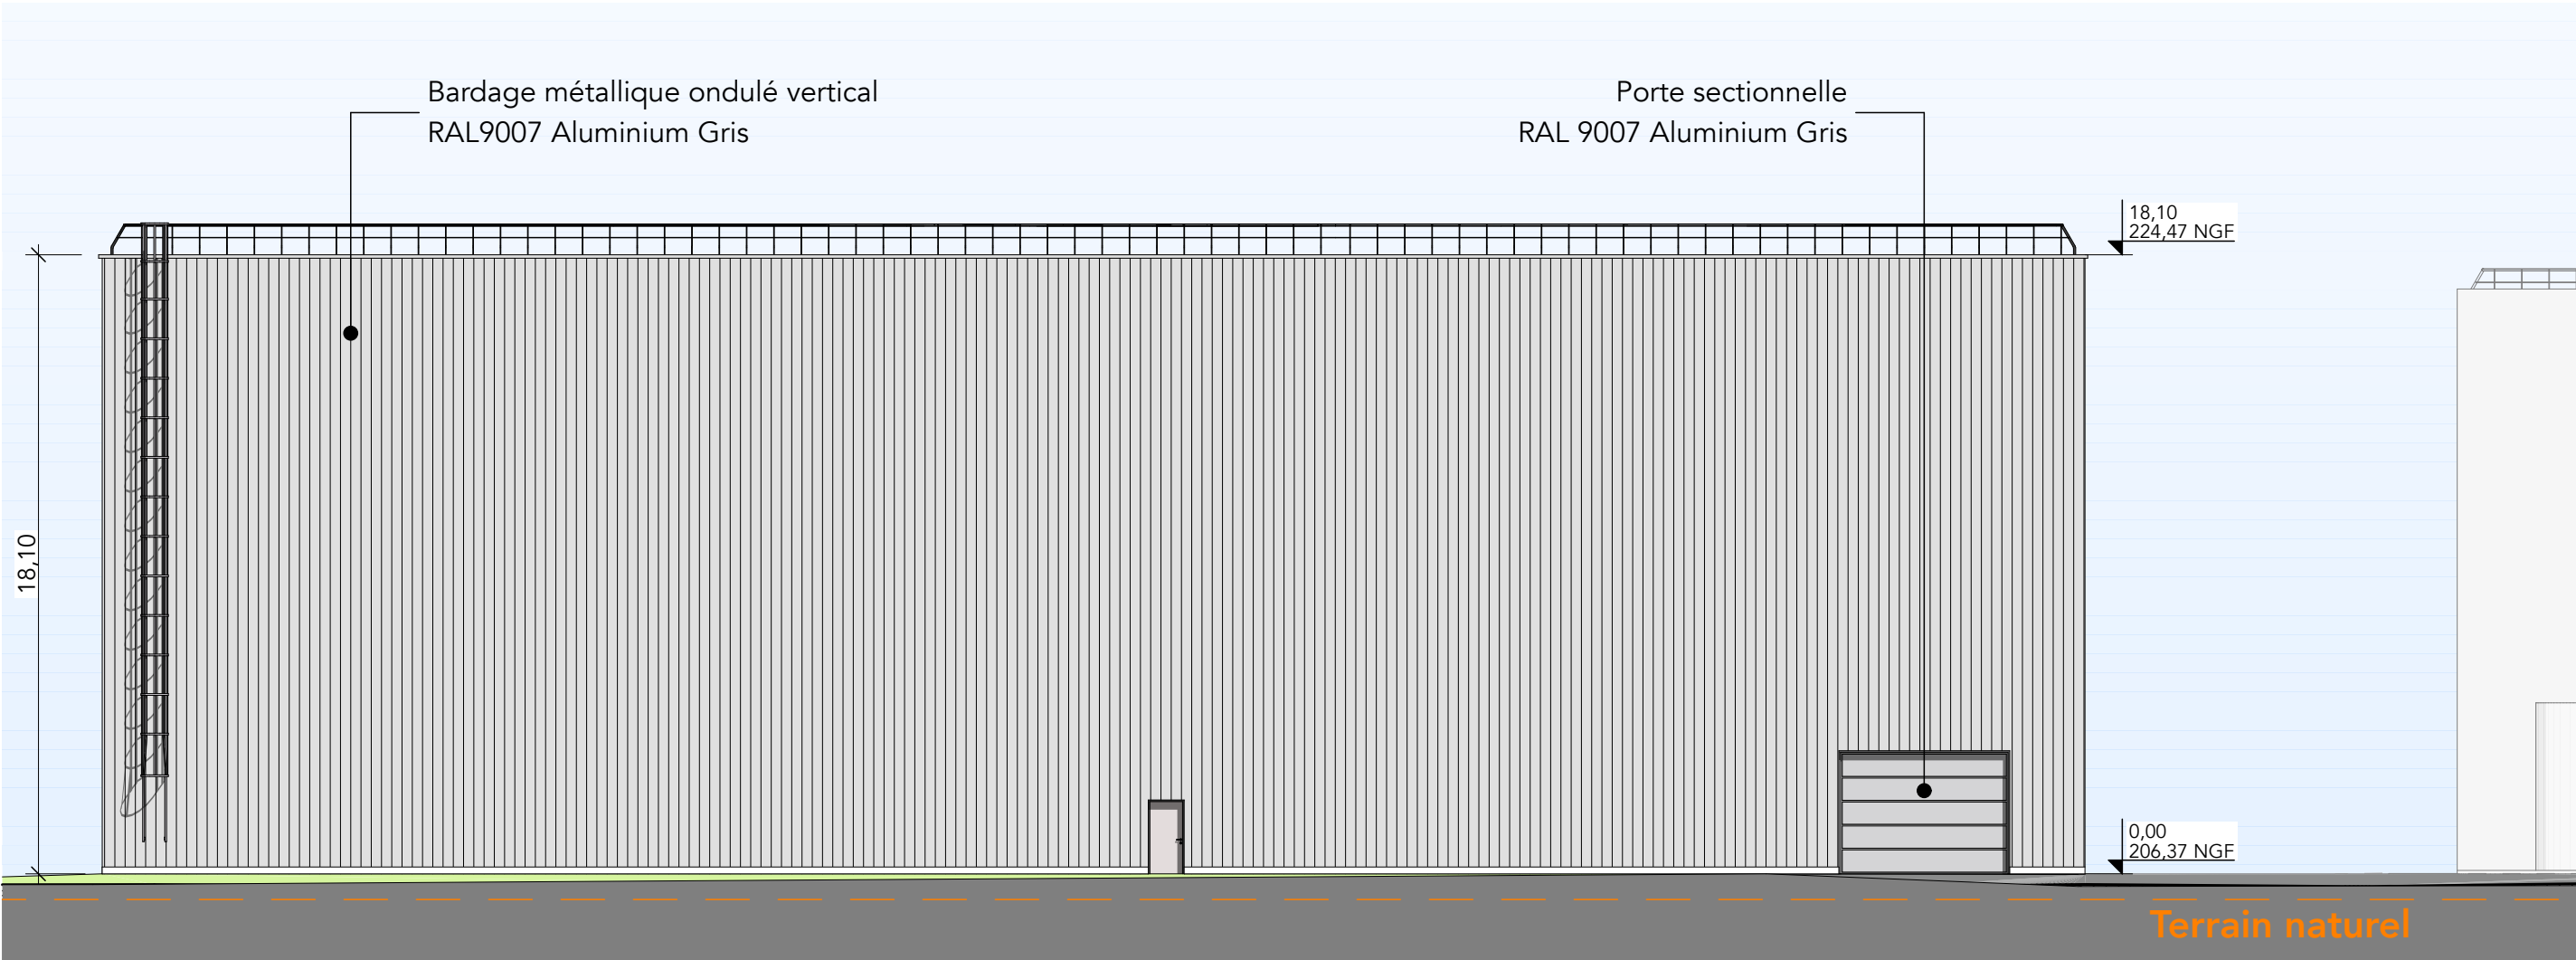



Façade Nord 1:200

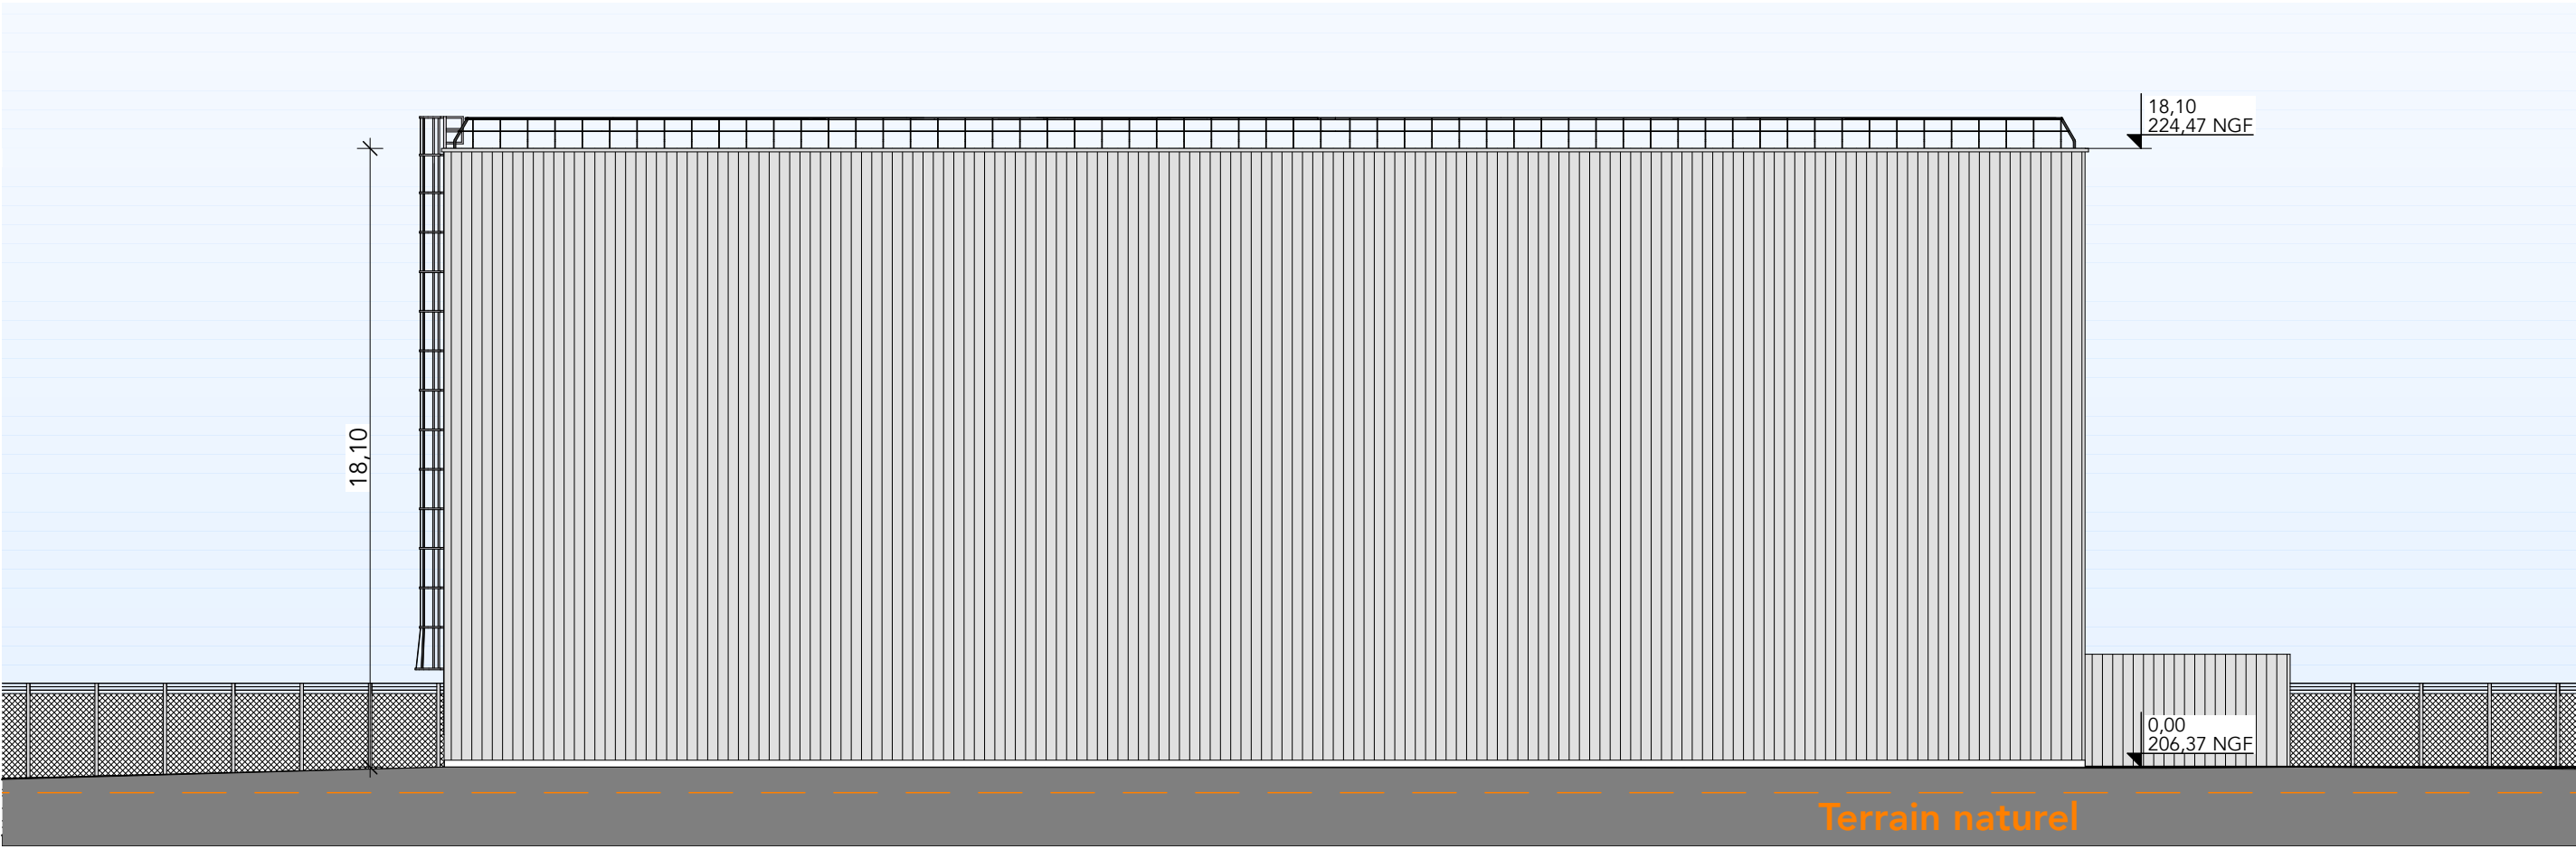

Façade Ouest 1:200

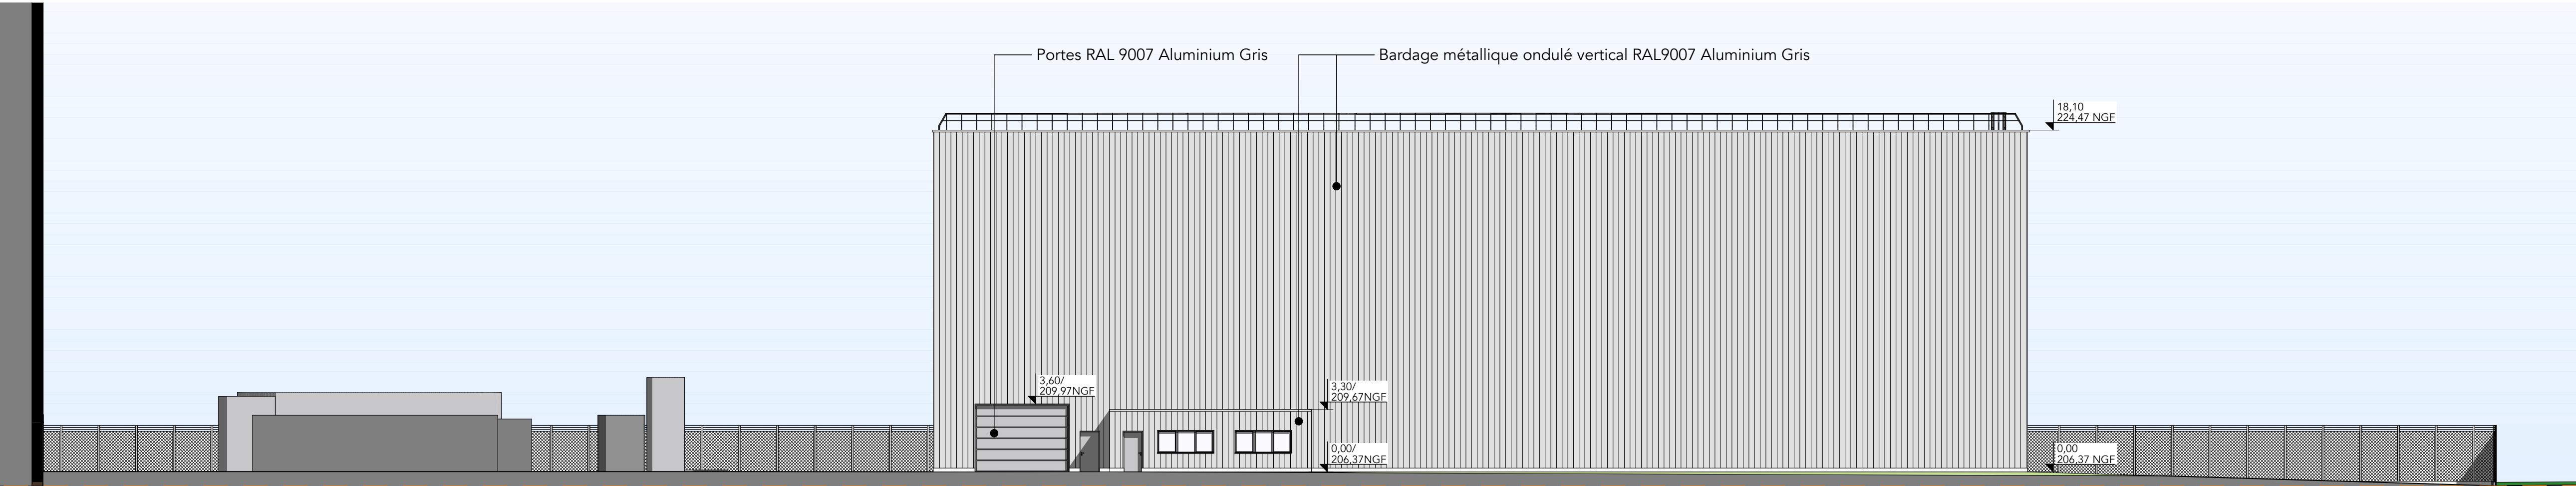

Façade Sud 1:200

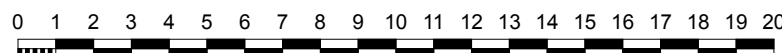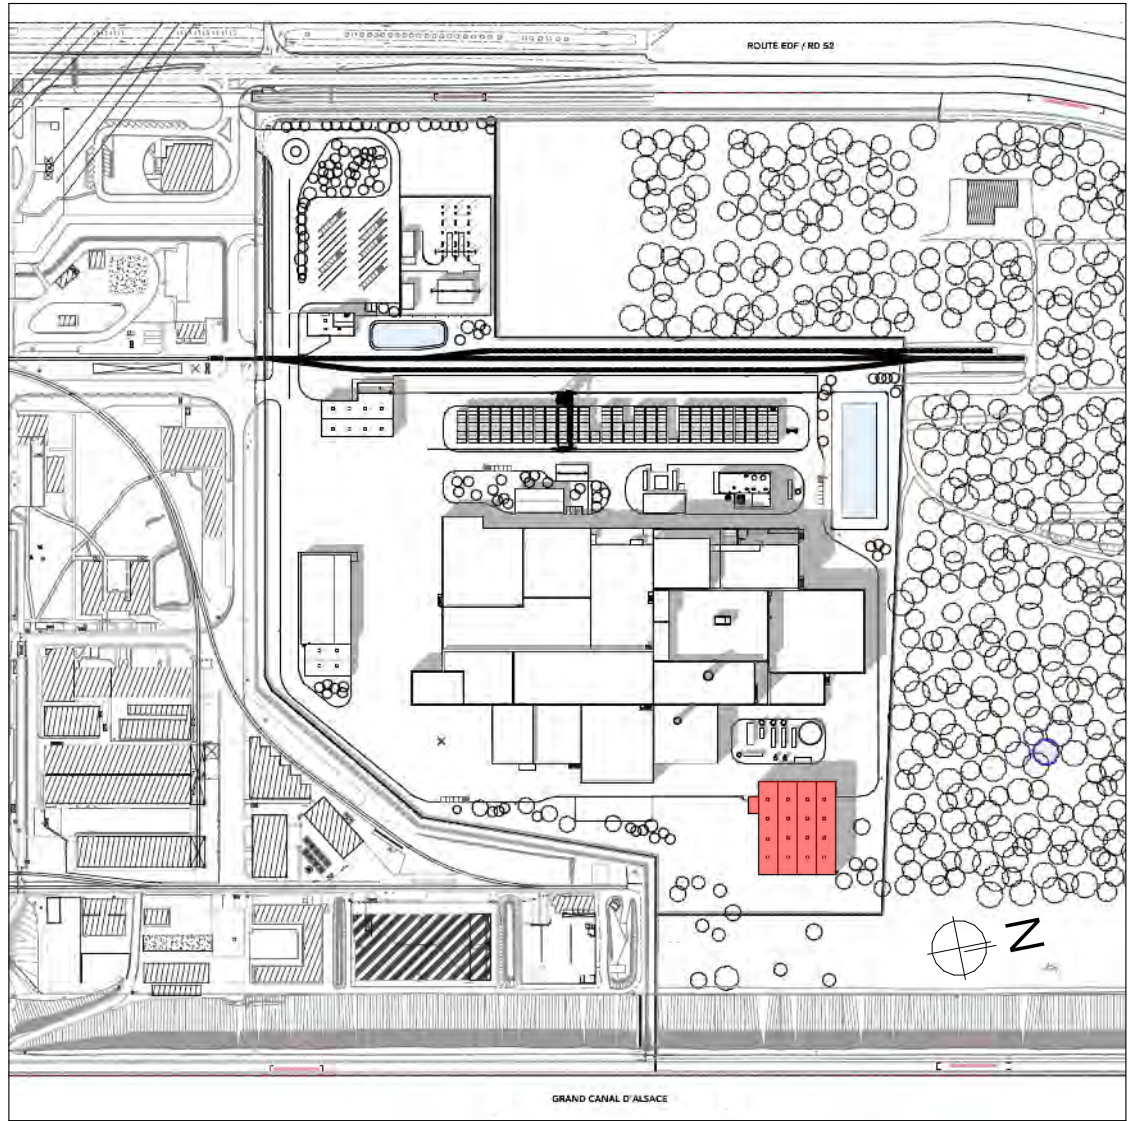

Construction du Technocentre

Route EDF - RD52 / 68740 FESSENHEIM

ARCHITECTE

K&+ Architecture Globale
79a rue de la Plaine des Bouchers
67100 STRASBOURG
03 88 75 99 20
contact@ketplus.fr



MAÎTRE D'OUVRAGE

CYCLIFE TECHNOCENTRE
Site de Fessenheim / Rue Koechlin
68740 FESSENHEIM



PAYSAGISTE

ERANTHIS // 117 rue Weischbruch // 67 000 STRASBOURG

BET

CYCLIFE ENGINEERING // 196 Avenue Thiers // 69 006 LYON

FACADES DU BÂTIMENT D'ENTREPOSAGE DES LINGOTS

Permis de Construire

Dossier n°	Etabli par	Vérifié par	1ère diffusion	Pièce n°	Index	Date
23_AF730	MS	DG	30/06/2026	PC 05g	-	30/06/2026
						Echelle : 1:200, 1:250

Index	Date	Modifications / Observations
A		
B		
C		

Ce plan est la propriété de K&+ architecture globale. Il ne peut être modifié ou communiqué à des tiers sans notre autorisation écrite. Les cotes des plans architecturaux s'entendent pour des travaux fins. Toutes les dimensions doivent être vérifiées sur place avant intervention.