

DEPARTEMENT DU NORD

COMMUNE DE ESTAIRES

RUE DU COLLEGE - RUE DES FILEUSES

RUE DES BOBINEUSES





DOMAINE DES BUSSEROLES

60 PARCELLES A USAGE D’HABITATION + 08 ILOTS

PROFILS EN TRAVERS TYPES

Echelle : SANS

MODIF .	DATE	MODIF .	DATE	MODIF .	DATE	MODIF .	DATE
A		C		E		G	
B		D		F		H	

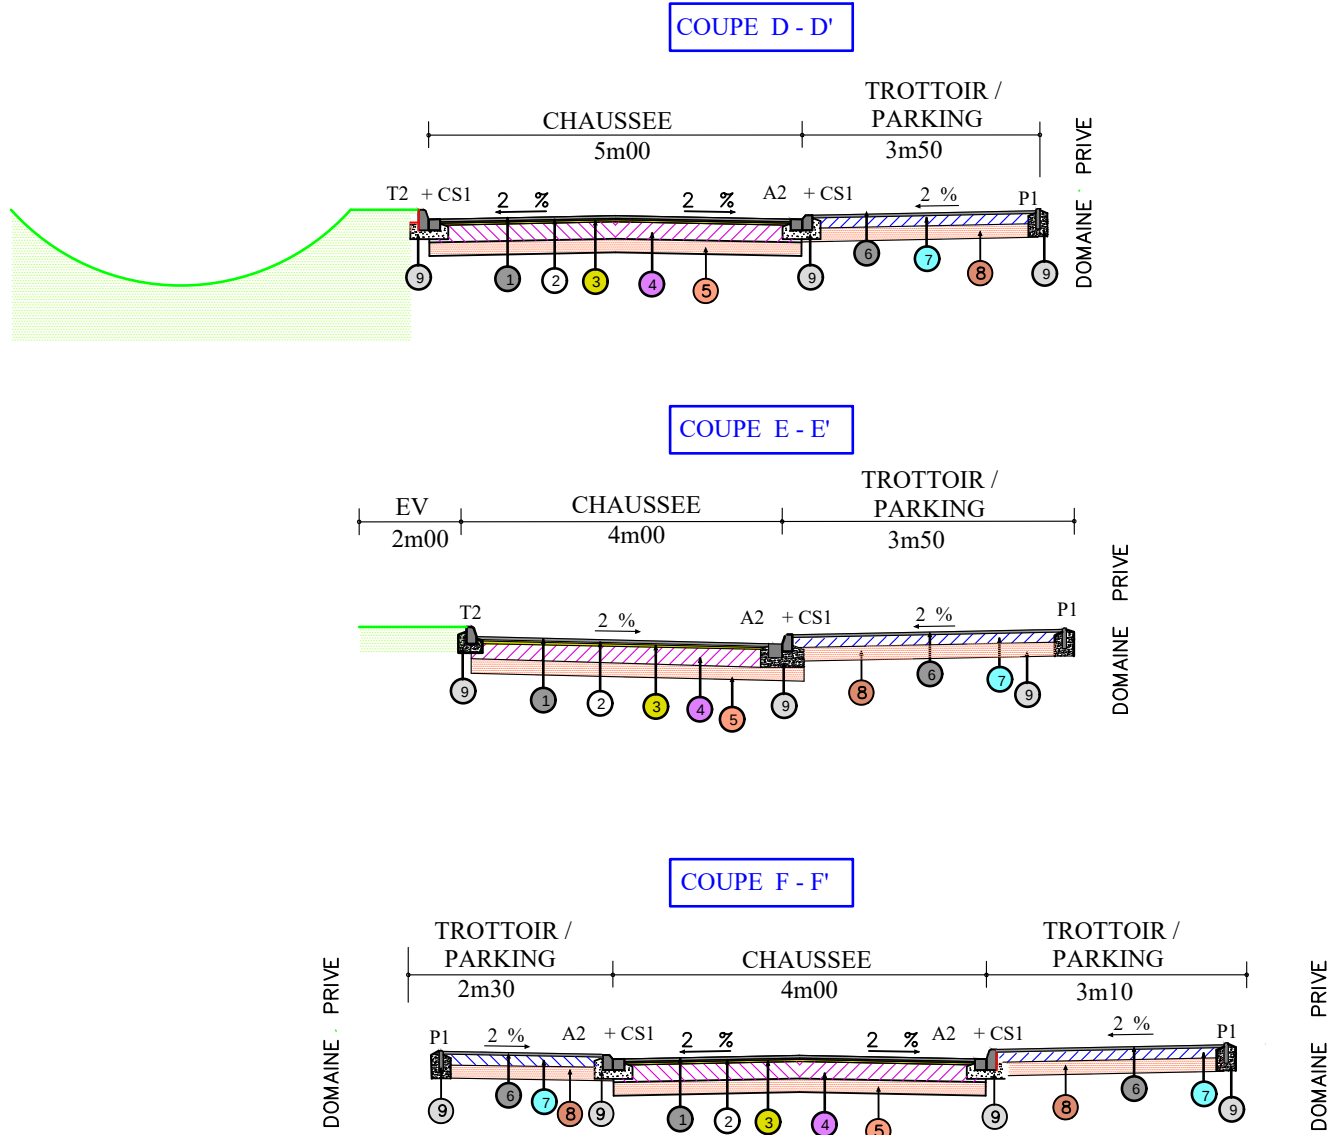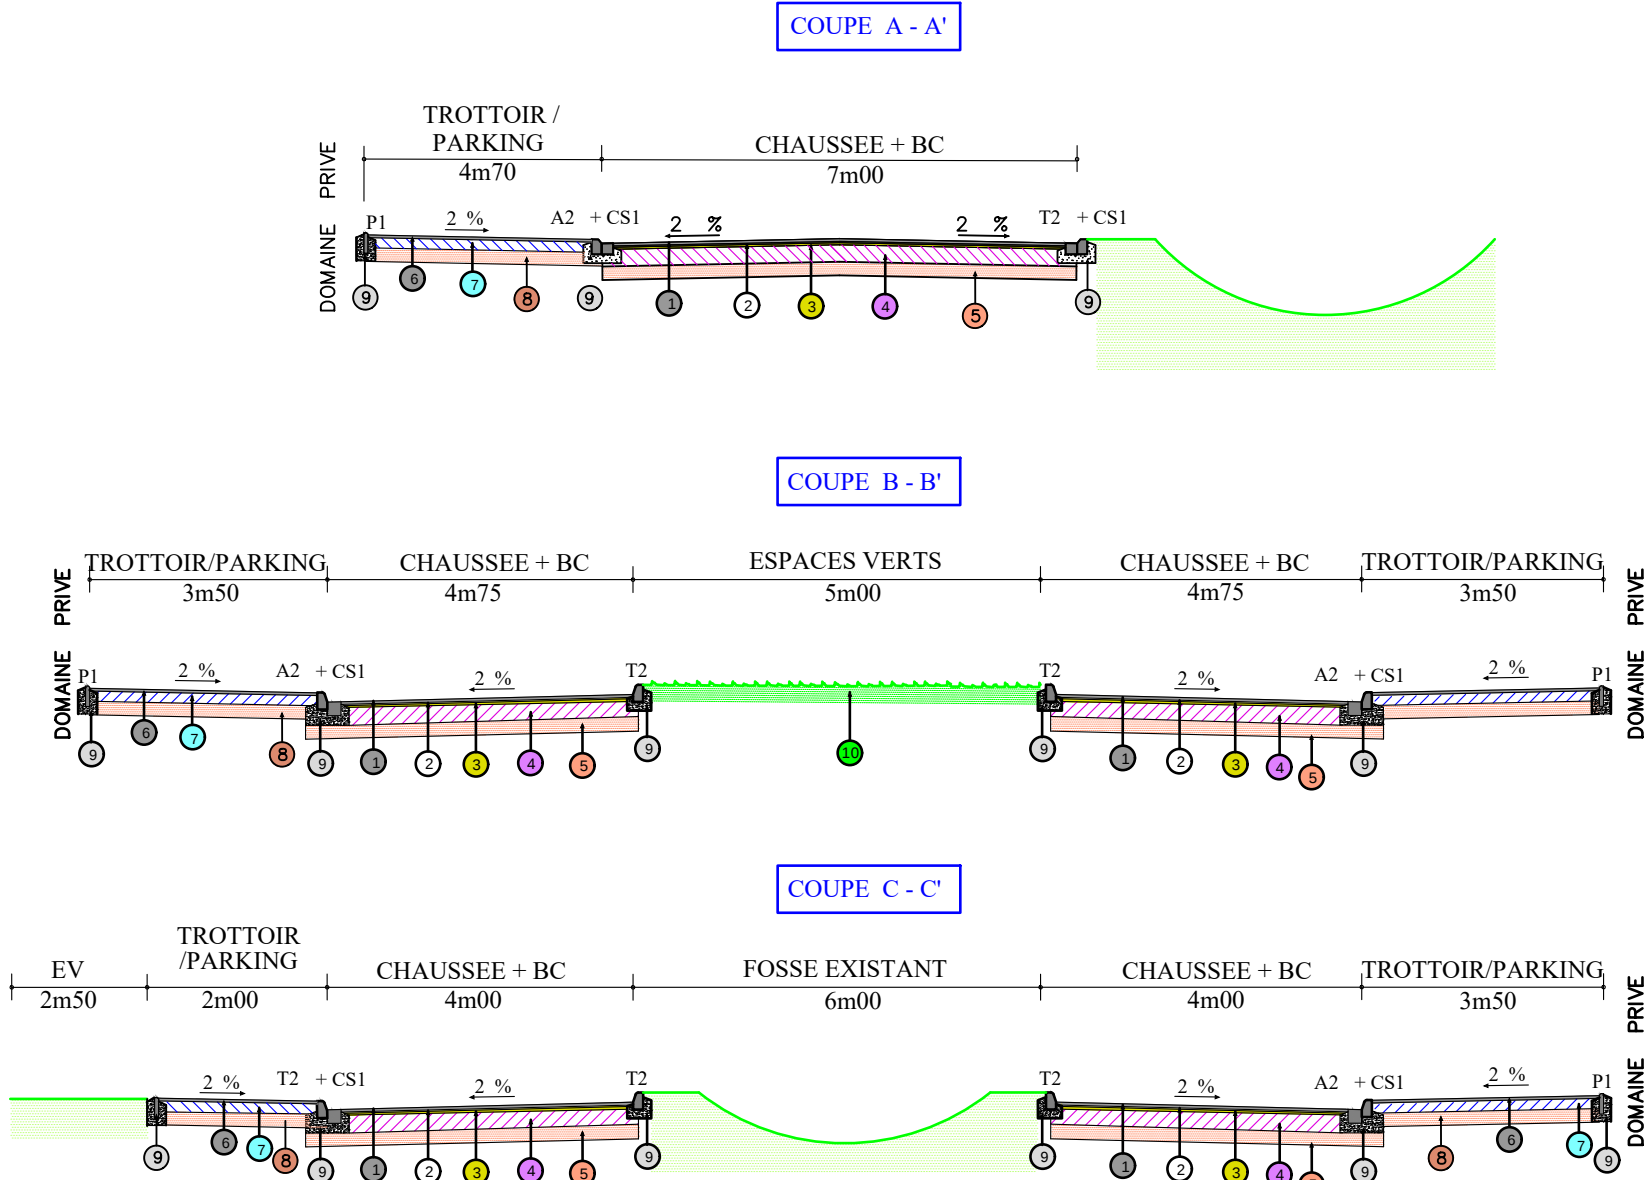

- 1 ENROBES NOIRS 0/10 MIXTES à 80 kg/m².
- 2 ENROBES NOIRS TYPE BINDER à 70 kg/m².
- 3 COUCHE D' ACCROCHAGE .
- 4 GRAVE LAITIER 0/20 à 550 kg/m².
OU GNT (GRAVE NON TRAITEE)
- 5 MISE EN OEUVRE DE SABLE
OU MATERIAUX RECYCLES (sur 20 cms)
- 6 ENROBES NOIRS 0/6 CALCAIRES à 80 kg/m².
- 7 GRAVE LAITIER 0/20 à 350 kg/m².
OU GNT (GRAVE NON TRAITEE)
- 8 MISE EN OEUVRE DE SABLE
OU MATERIAUX RECYCLES
- 9 BETON MAIGRE dosé à 250 kg/m².
- 10 TERRES VEGETALES . (sur 20 cms)
- 11 FINITION BETON DESACTIVE (sur 10 cms)