


PC1

PC 1.1 / Plans de situation
PC 1.2 / Plan cadastral

PC1.1 / PLANS DE SITUATION




Carte IGN - géoportail.fr - Echelle : 1/50 000^{ème}

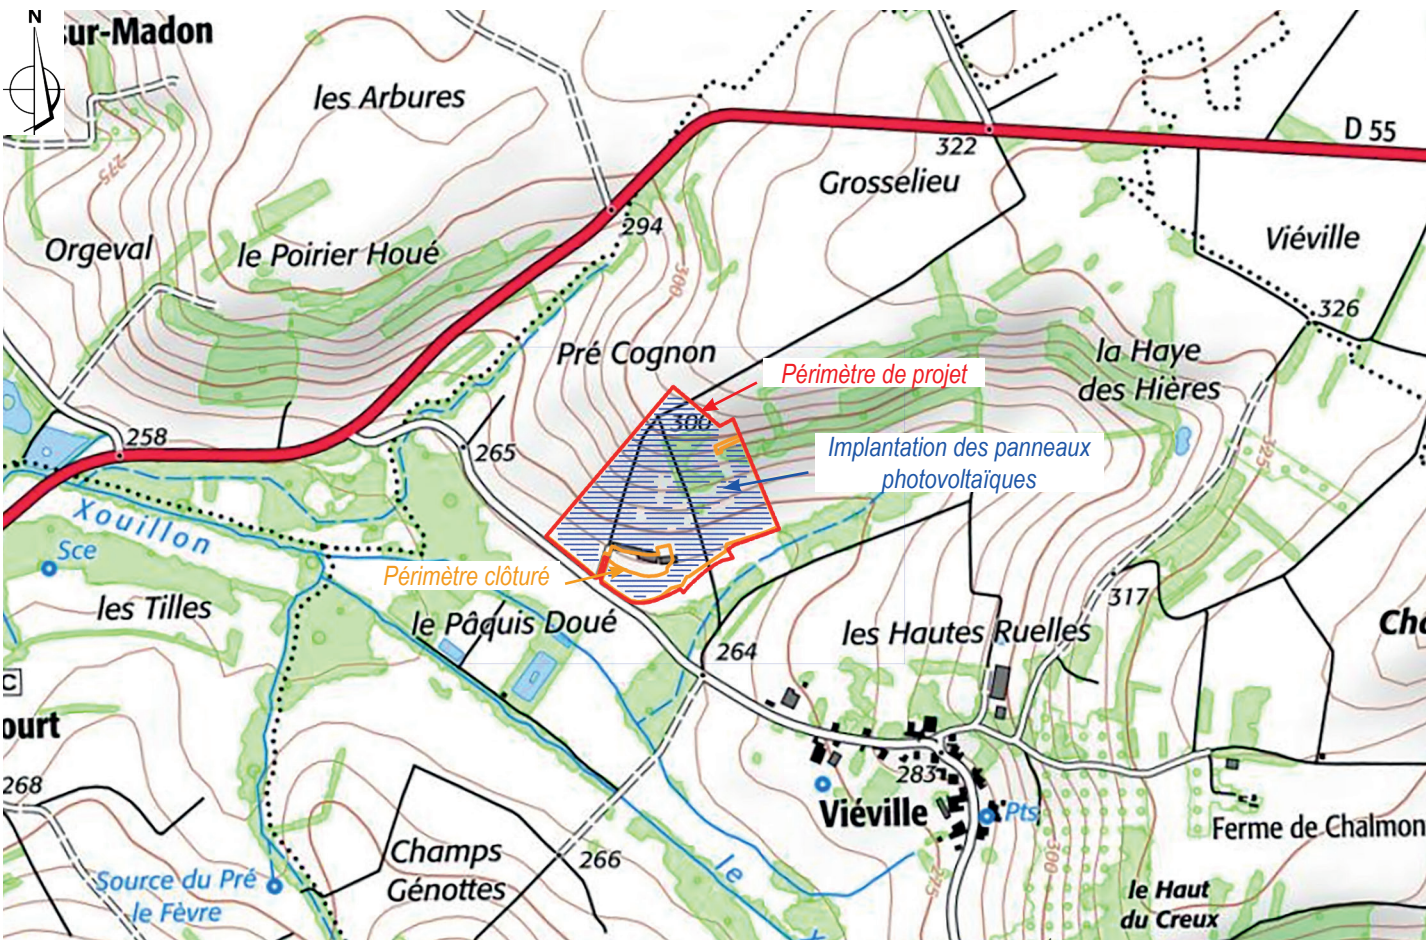


Carte IGN - géoportail.fr - Echelle : 1/10 000^{ème}

AGENCE 2BR
SARL BOUILLHOL, RAMEL & BERNARD
ARCHITECTES DPLG
582, allée de la Sauvegarde
69009 LYON
Tél. : 04 78 83 61 87 - Fax : 04 78 83 64 62
Email : agence.lyon@2br.fr

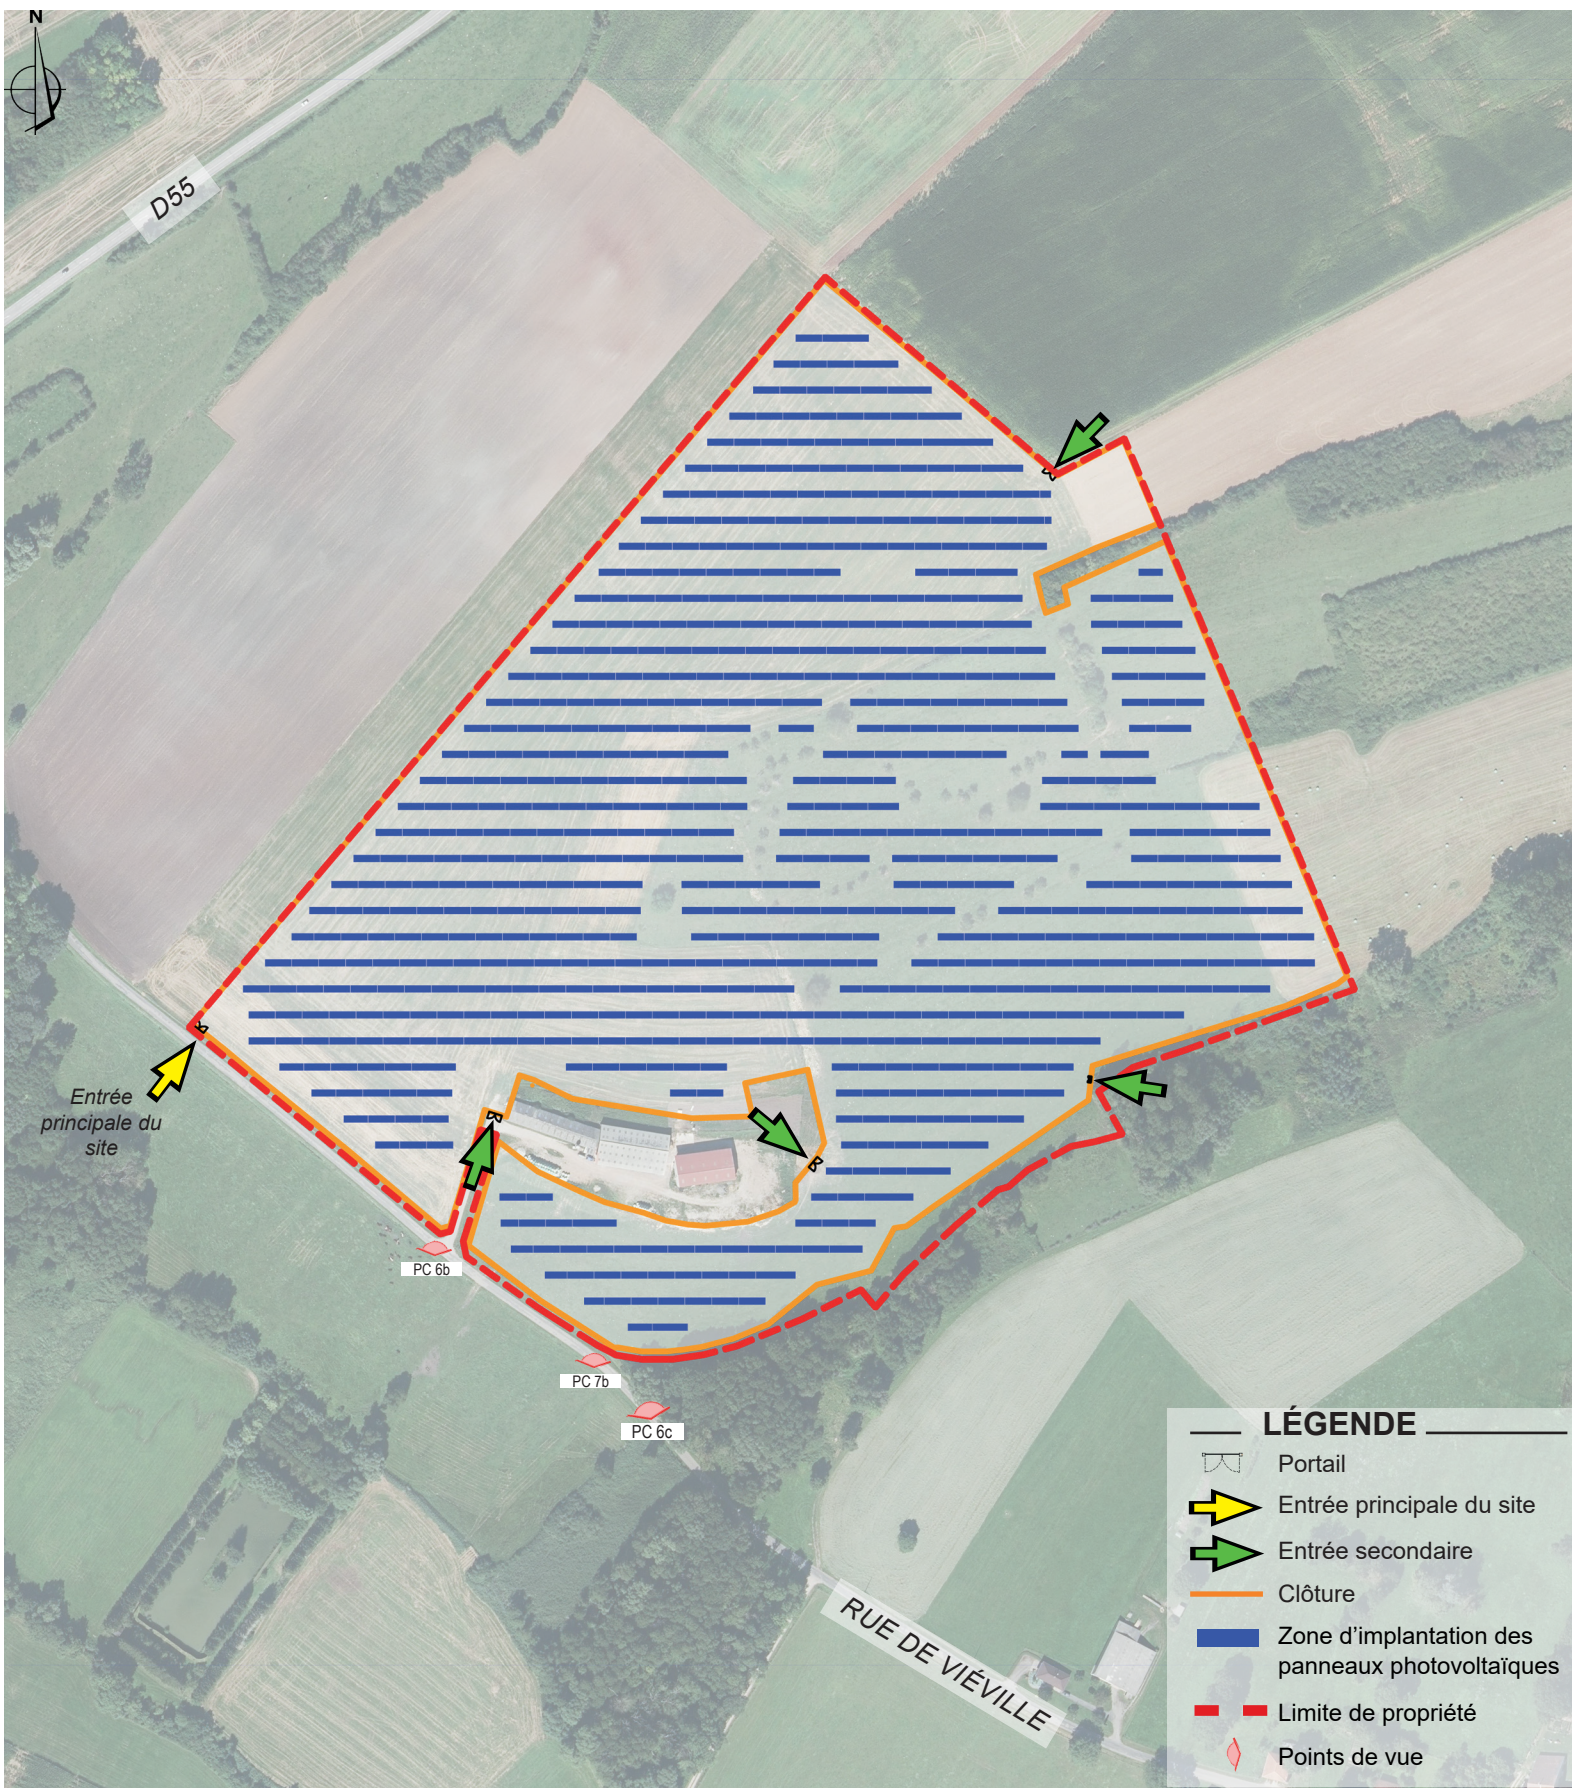

Aérienne - google earth - Echelle : 1/4000^{ème}

PC1.2 / PLAN CADASTRAL

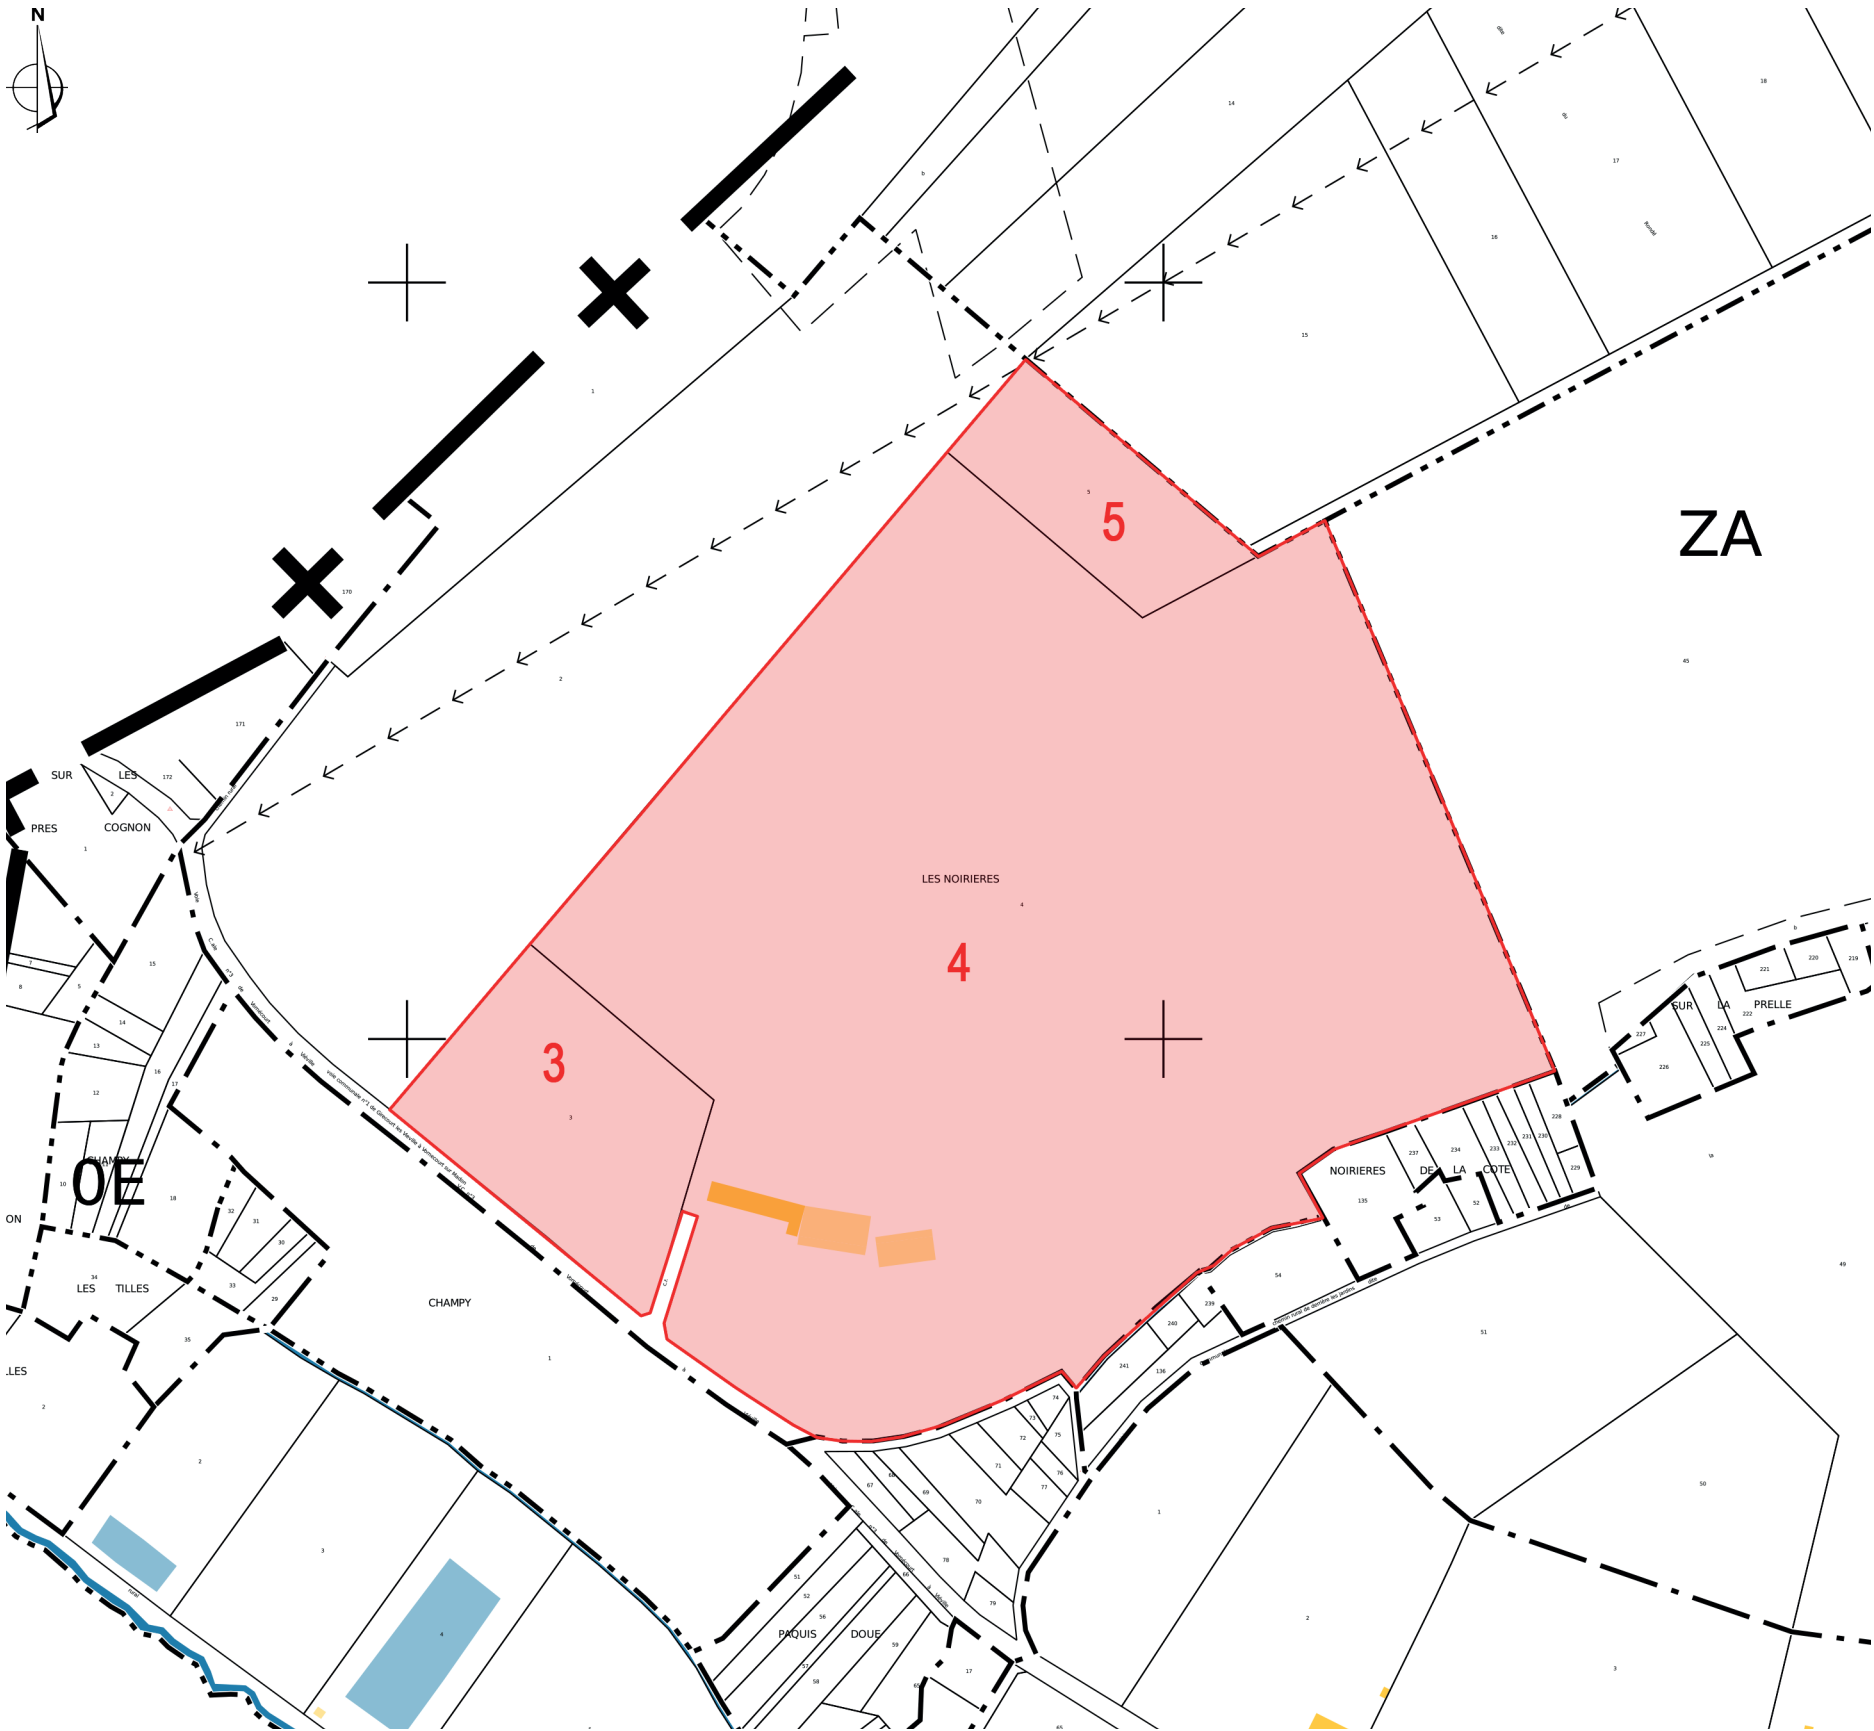

Cadastre - Echelle : 1/4000^{ème}

LÉGENDE

- Parcelles concernées
- Bâti existant

PARCELLES CONCERNÉES :

Références de la parcelle 000 ZA 3

Référence cadastrale de la parcelle	000 ZA 3
Contenance cadastrale	17 209 mètres carrés
Adresse	LES NOIRIERES 88500 GIRCOURT-LES-VIEVILLE

Références de la parcelle 000 ZA 4

Référence cadastrale de la parcelle	000 ZA 4
Contenance cadastrale	167 315 mètres carrés
Adresse	LES NOIRIERES 88500 GIRCOURT-LES-VIEVILLE

Références de la parcelle 000 ZA 5

Référence cadastrale de la parcelle	000 ZA 5
Contenance cadastrale	9 554 mètres carrés
Adresse	LES NOIRIERES 88500 GIRCOURT-LES-VIEVILLE

AGENCE 2BR
SARL BOUILHOL, RAMEL & BERNARD
ARCHITECTES DPLG
582, allée de la Sauvegarde
69009 LYON
Tél : 04 78 83 61 87 - Fax : 04 78 83 64 62
Email : agence.lyon@2br.fr