


PC3

PC 3.1 / Plans de détails des structures et des panneaux
PC 3.2 / Coupes d'implantation des panneaux agrivoltaiques

PC3.1 / PLANS DE DÉTAILS DES STRUCTURES ET DES PANNEAUX

PLAN DES PANNEAUX PHOTOVOLTAÏQUES - échelle 1/100^{ème}

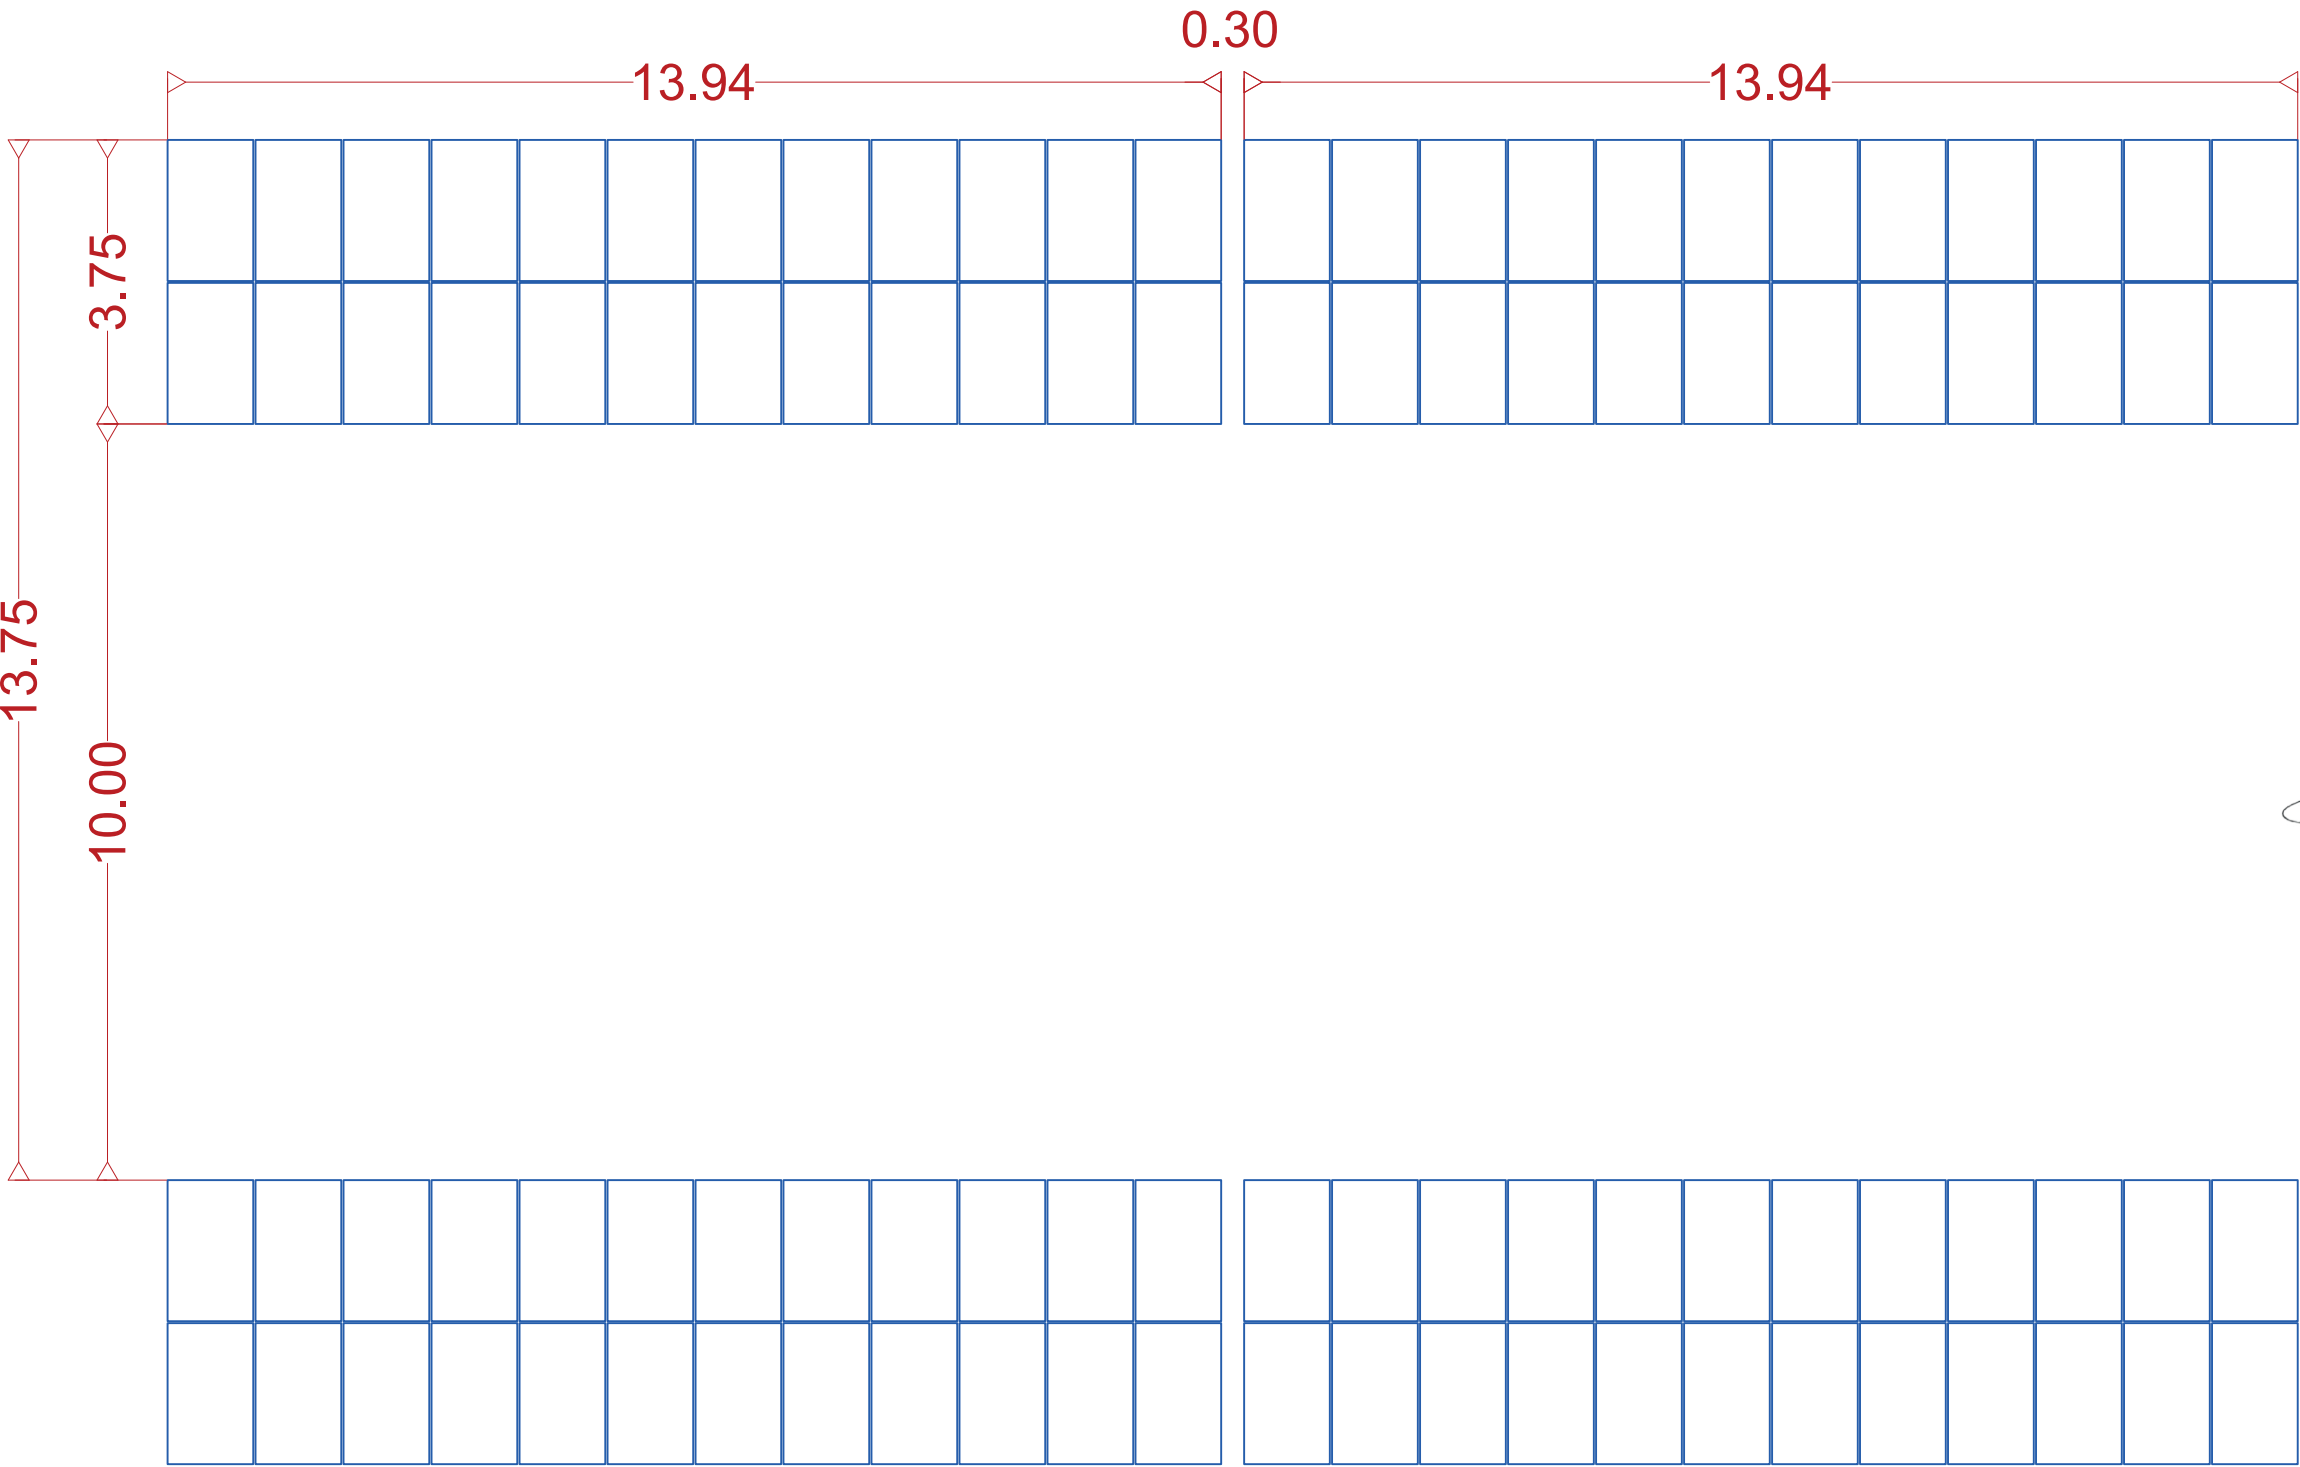

AGENCE 2BR
SARL BOUILHOL, RAMEL & BERNARD
ARCHITECTES DPLG
582 - allée de la Sauvegarde
69009 LYON
Tél. : 04 78 83 61 87 - Fax : 04 78 83 64 62
Email : agence.lyon@2br.fr

PC3.1 / PLANS DE DÉTAILS DES STRUCTURES ET DES PANNEAUX

COUPE TRANSVERSALE DES STRUCTURES PHOTOVOLTAÏQUES - échelle 1/100^{ème}


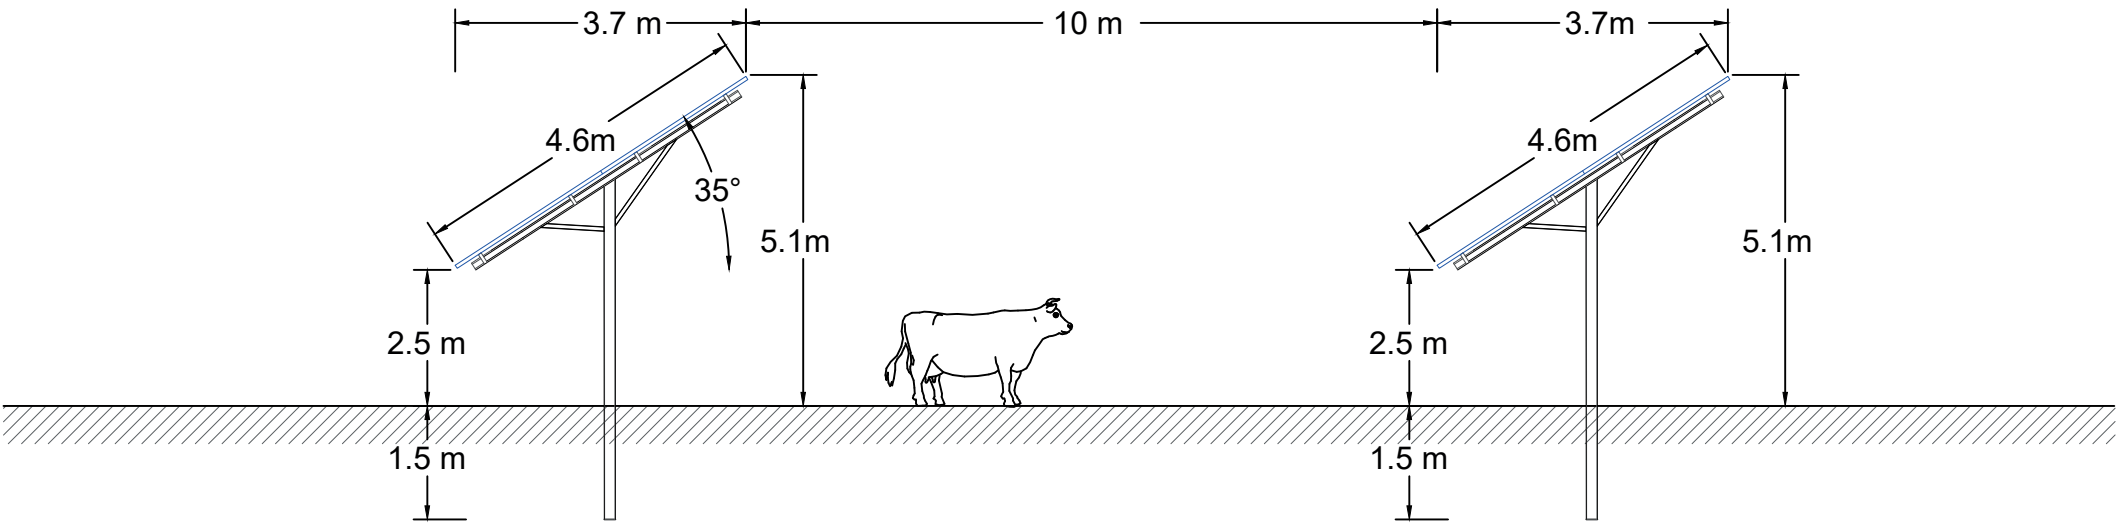



SCHÉMA D'IMPLANTATION DES STRUCTURES PHOTOVOLTAÏQUES - échelle 1/100^{ème}

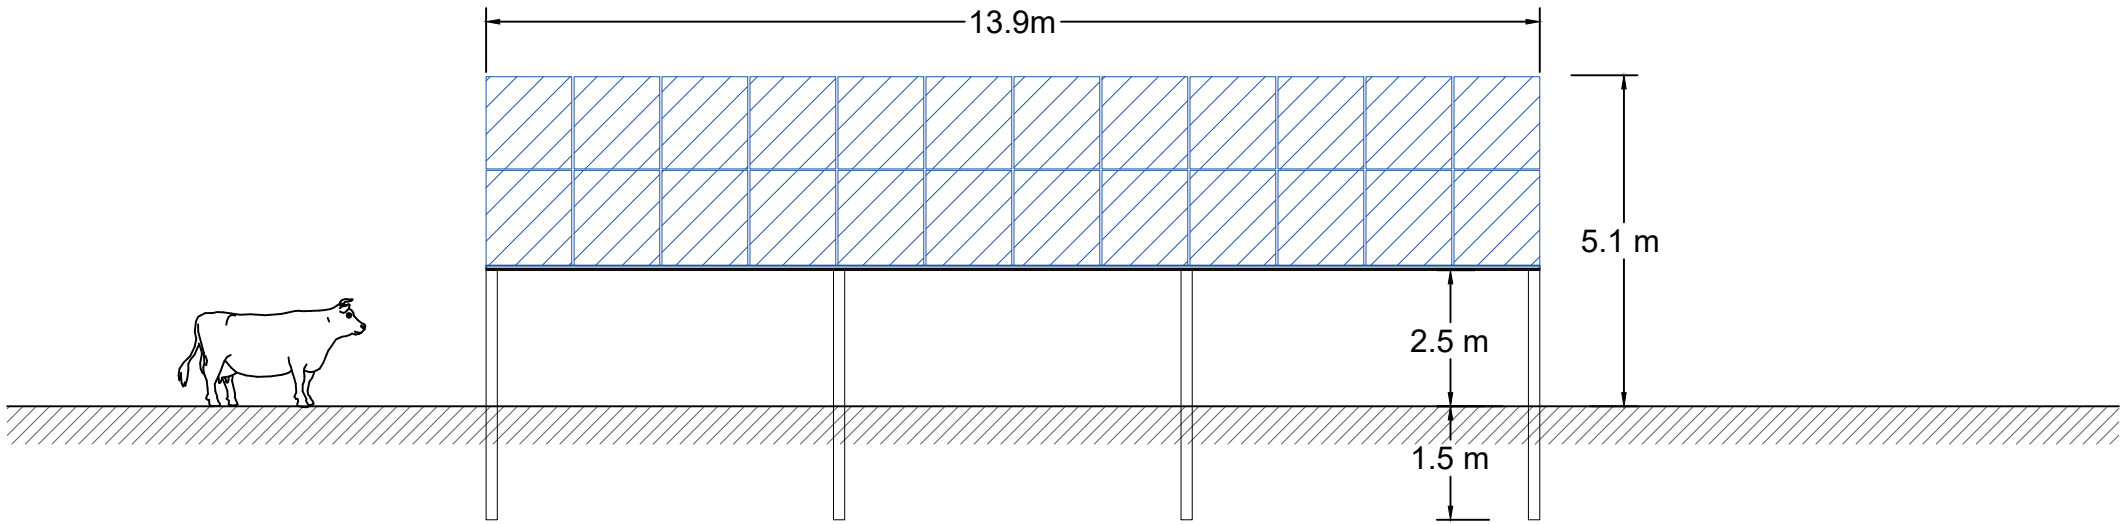


AGENCE 2BR
SARL BOUILHOL, RAMEL & BERNARD
ARCHITECTES DPLG
582, allée de la Sauvegarde
69009 LYON
Tél. : 04 78 83 61 87 - Fax : 04 78 83 64 62
Email : agence.lyon@2br.fr

Coupes d'implantation sur page format A0

AGENCE 2BR
SARL BOUILHOL, RAMEL & BERNARD
ARCHITECTES DPLG
582, allée de la Sauvegarde
69009 LYON
Tél. : 04 78 83 61 87 - Fax : 04 78 83 64 62
Email : agence.lyon@2br.fr

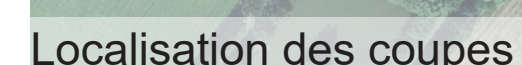

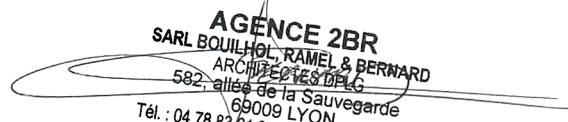 ARCHITECTURE PAYISAGE URBANISME	Construction d'une centrale agrivoltaïque		88500 GIRCOURT-LÈS-VIEVILLE
MAÎTRE D'OUVRAGE		ADRESSE Arteparc de Fuveau, Bât A 13710 FUYEAU	tel : 04 88 80 56 77
MAÎTRE D'ŒUVRE	2BR Architecture		562 allée de la Sauvignarde - 69090 LYON 3a route de St-Maurice de Gourdans 63000 MEKMEUX
		 AGENCE 2BR SARL 504494703 - 04 88 80 56 77 2BR - 10 rue de la République 63000 MEKMEUX Tel : 04 88 80 56 77 - Fax : 04 88 80 56 42 Email : agence.2br@2br.fr	
et/ Document	PC		
et/ Classe	25 120		
et/ Phase	PC		
et/ Date	01		
13 / 04 / 2026	PC3.2 - Coupes d'implantation des panneaux agrivoltaiques		
et/ Durée	1:500e		
Niveau de référence : 0.00			Remarque : (Non défini)
DOSSIER DE DEMANDE DE PERMIS DE CONSTRUIRE			
0	Plan original		
Indice	Date	Dessinateur	Objet de la modification