


ACCES CENTRALE HYDROELECTRIQUE GRAVELLES ENR

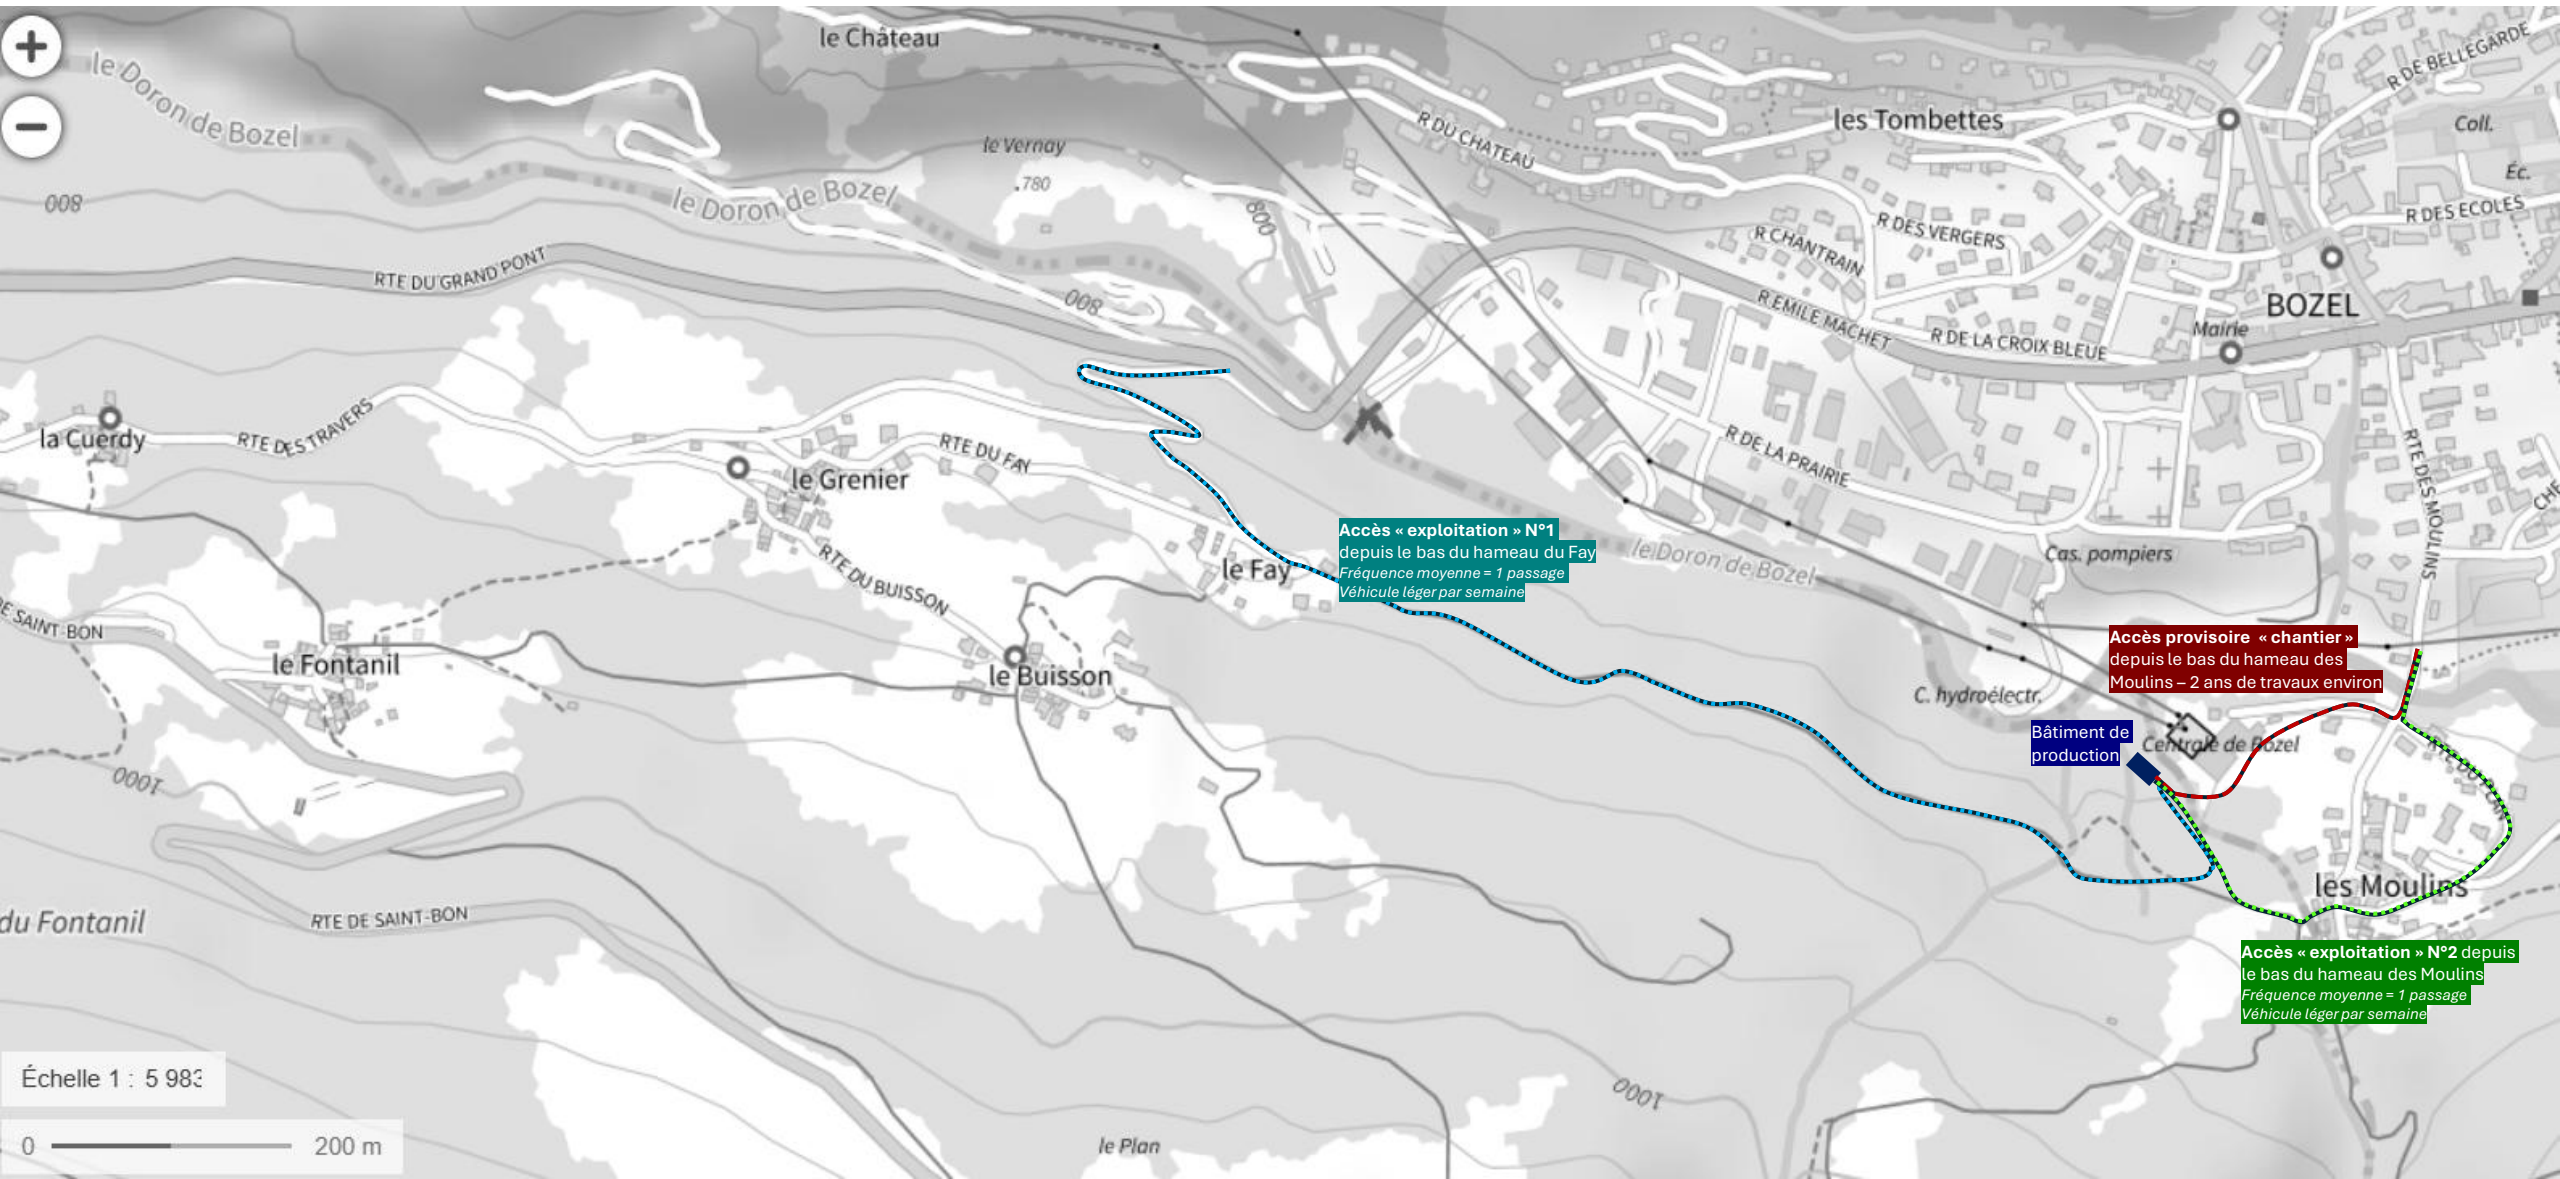

Accès « exploitation » N°1
depuis le bas du hameau du Fay
Fréquence moyenne = 1 passage
Véhicule léger par semaine

Accès provisoire « chantier »
depuis le bas du hameau des
Moulins – 2 ans de travaux environ

Accès « exploitation » N°2 depuis
le bas du hameau des Moulins
Fréquence moyenne = 1 passage
Véhicule léger par semaine

Bâtiment de
production

Centrale de Bozel

C. hydroélectr.

Cas. pompiers

BOZEL

Mairie

les Tombettes

le Château

le Vernay

le Grenier

le Buisson

le Fay

le Fontanil

la Cuerdy

Coll.

Ec.

R DES ECOLES

R DE BELLEGARDE

R CHANTRAIN

R DES VERGERS

REMILE MACHET

R DE LA CROIX BLEUE

R DE LA PRAIRIE

RTE DES MOULINS

CHE

RTE DU GRAND PONT

RTE DES TRAVERS

RTE DU FAY

RTE DU BUISSON

RTE DE SAINT-BON

1000

le Plan

Échelle 1 : 5 983

0 200 m