
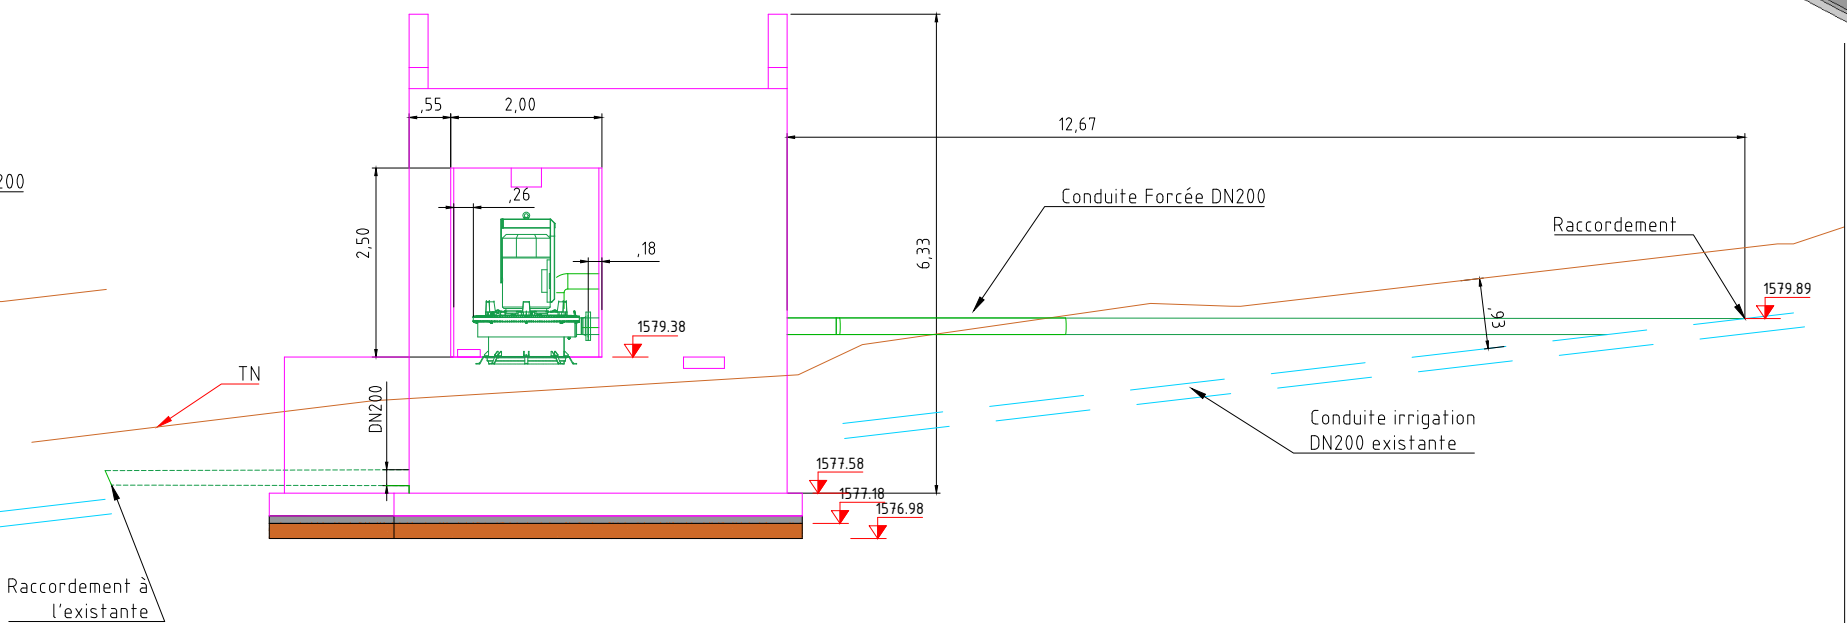


Légende :

- Lot GC - TPLP
- Lot Hydroméca -HYDROSTADIUM
- ENEDIS



Coupe A-A

Ech: 1/100

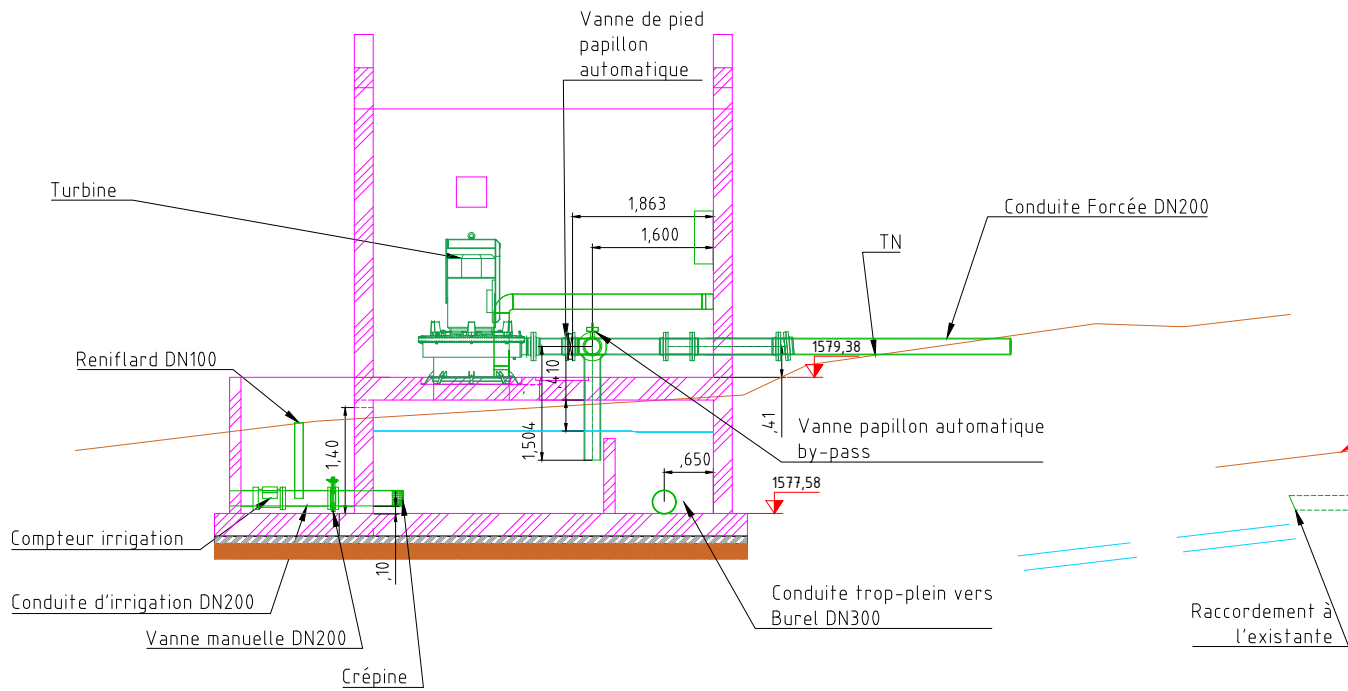

Coupe B-B

Ech: 1/100

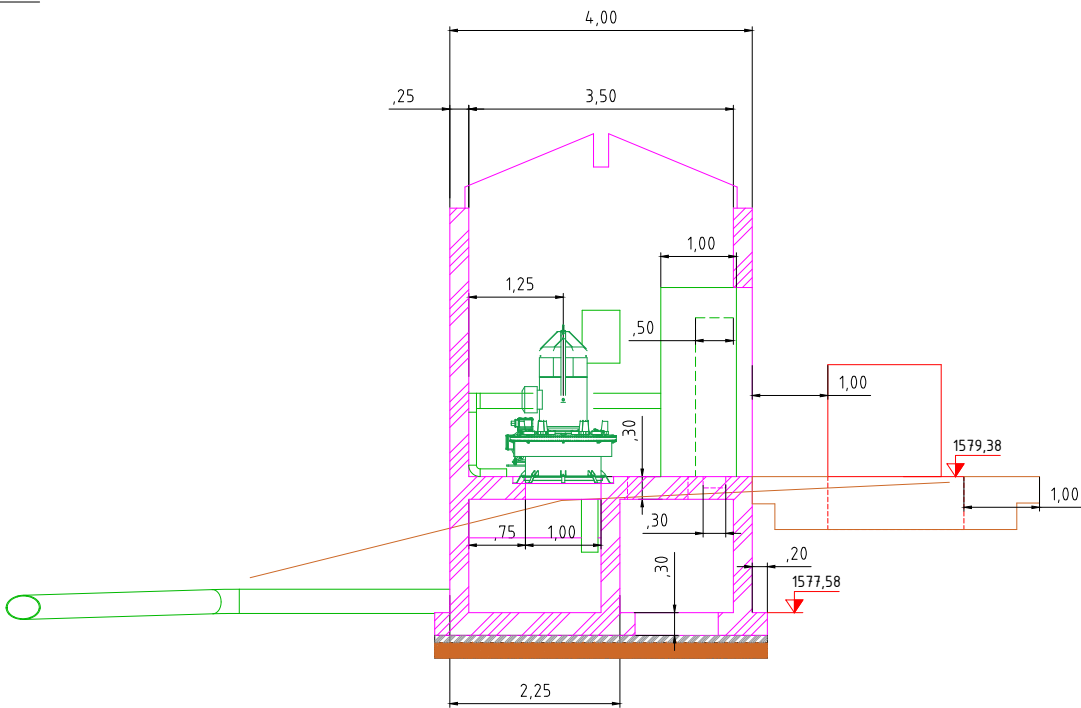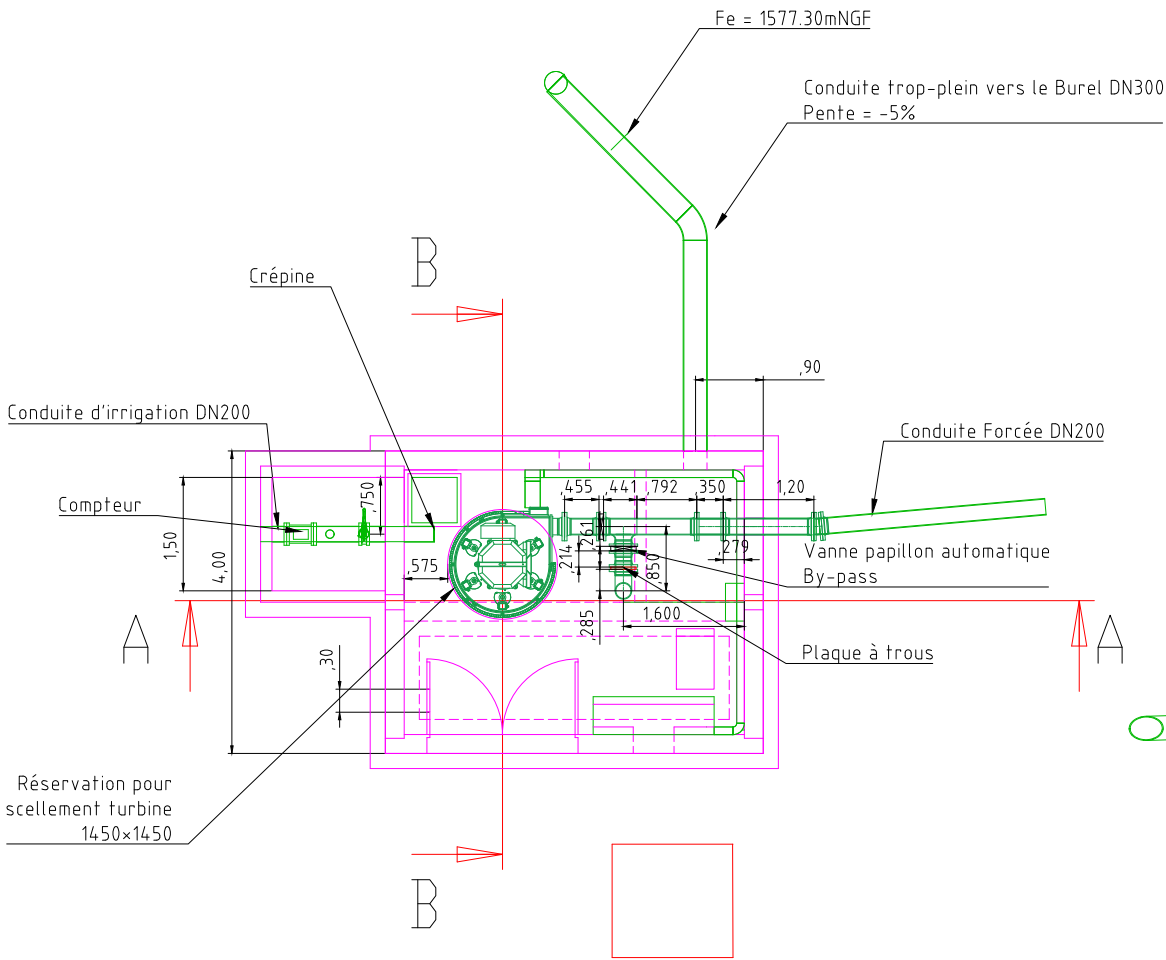

Version Autocad : 2023

| DERNIERE MODIFICATION |                           |            |      |
|-----------------------|---------------------------|------------|------|
| Dessiné par           | Nature de la modification | Date       | Ind. |
| AXBR                  | 1er envoi                 | 25/06/2025 | A    |
|                       |                           |            |      |
|                       |                           |            |      |
|                       |                           |            |      |
|                       |                           |            |      |

| DESSINE PAR |            | VERIFIE PAR |           | VALIDE PAR |           |
|-------------|------------|-------------|-----------|------------|-----------|
| Signature   | Signature  | Signature   | Signature | Signature  | Signature |
| AXBR        | 23/07/2025 | MAQU        |           | GRMA       |           |

Date de création du document : 23/07/2025

**73\_Val cenis**

**Microcentrale du Burel-Usine**

**PRO**

**Usine**

**Coupes**

 **hydrostadium**  
GROUPE EDF

FORMAT : A3    FOLIO : 3/3    ECHELLE : 1/50

Numéro de plan : **HSM** | **73\_BUR** | **PRO** | **FR** | **01** | **A**

Ce document est la seule propriété d'HYDROSTADIUM, il ne peut être publié ou utilisé sans autorisation écrite

HYDROSTADIUM © 2025