

AFFAIRE ENEDIS No :
RAC-PYL-25-000041
DD26-058135

Plan No :
CT-25-0569

N° consultation DT :
2025062701123PYK
Unité Urbaine

RAC HTA CENTRE HOSPITALIER TARBES LOURDES
Chemin de Chis - Route de Lourdes (R.D. N°921A)
Poste existant: SB 65284P0007 "BERNEDE"
Armoire existante: AC3T 65235P0045 "SEQUOIA"

Commune(s): Louey & Juillan
Département: HAUTES-PYRÉNÉES

COORDONNEES LAMBERT 93: E= 457946 N= 6 237 036

INTERLOCUTEURS :	Nom	Téléphone	e-mail
Maitre d'ouvrage : Agence MOA ENEDIS	David LOURET	06.67.11.86.21	david.louret@enedis.fr
Bureau d'étude :	Thierry LADAURADE (CT Consult)	06.78.29.10.46	t.ladaurade@pcm-ingenierie.fr
Entreprise de travaux :			


MODIFICATIONS

No	Demandées		Etablies		Vérifiées	
	Indice	Par	Le	Par	Le	Par
Plan pour approbation	A	D-L	16/06/25	T-L	11/07/25	C-R

APPROBATION DEFINITIVE ET CONTROLE QUALITE

BUREAU D'ETUDE

MAITRE D'OUVRAGE

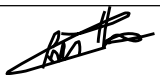Nom	Date	Signature	Nom	Date	Signature
Christian Ravailhe	11/07/2025		David LOURET	11/07/2025	

PLAN MINUTE

ENTREPRISE DE TRAVAUX	Nom	Date	Signature

IDENTIFICATION BUREAU D'ETUDE



LEGENDE TRACE RESEAUX

HTA Aérienne à Construire		Fourreaux	
HTA Aérienne Existante		Eaux Pluviales > 250	
HTA Aérienne à Déposer		Eaux Pluviales <= 250	
HTA Souterraine à Construire		Eau Potable > 250	
HTA Souterraine Existante		Eau Potable <= 250	
HTA Souterraine à Abandonner		Eau Unitaire > 250	
BTA Aérienne à Construire		Eau Unitaire <= 250	
BTA Aérienne à Renforcer		Eaux Usées > 250	
BTA Aérienne Existante Nue		Eaux Usées <= 250	
BTA Aérienne ExistanteTors		Rés. Tél. Pleine Terre	
BTA Aérienne à Supprimer		Rés. Tél. sous Fourreaux	
Branchements Aériens 2fils Pos 2fils Ex 4fils Pos 4fils Ex		Rés. Tél. Aérien	
BTA Souterraine à Construire		Réseaux Cablés	
BTA Souterraine Existante		Signalisation	
BTA Souterraine à Abandonner		Téléreport	
BTA Brt sout. Existant		Gaz Existant	
BTA Brt sout. à construire			
E.P. Souterrain à construire			
E.P. Souterrain Existant			
Symbologie générale de Dépose			

LEGENDE DES SYMBOLES


SUPPORTS BETON HTA OU BTA	Simple	Portique	PH61
Existant			
A implanter			
A déposer			
SUPPORT BOIS		SUPPORT F.T.	
INTERRUPTEUR AERIEN IA1 - IA2 - M2S - DRRA			
LAMPE EP	Existante	A Poser	A déposer
	Existante	A réaliser	
ACCESSOIRES	Coffret projeté	Coffret Brt	Br+Repiqu.
		PLATINE	T.J.
		Fausse Coupure	ECP2D (C400)
		Colonne Montante	3D
		REMBT	Jonction ou Dériv. BTA
			Jonction ou Dériv. HTA
POSTE HTA/BTA	POSTE HTA/BTA :		
Désignation	Existant	Projeté	
Type			
Puissance transfo.			
Tableau HTA			
Raccordement HTA			
Liaison transfo-tableau			
Nombre départs BTA			
Tableau BTA			
EP-Télécommandes-Divers			
Réglage prise transfo à vide			
2	COFFRET REMBT	1	CIBE
	OBSERVATIONS		OBSERVATIONS
	POSE		POSE
1	COFFRET REMBT		
	OBSERVATIONS		
	EXISTANT		
	EQUIPEMENT		
	POSE		
	EQUIPEMENT		
	REPRISE		
	EQUIPEMENT		
	EQUIPEMENT		

ARMOIRES DE COUPURE HTA
ET POSTES DE TRANSFORMATION

ACM	Poste
Existant	
A poser	

PLAN DE SITUATION

Communes de LOUEY & JUILLAN
RAC HTA CENTRE HOSPITALIER TARBES LOURDES
DD26/058135 (RAC-PYL-25-000041)

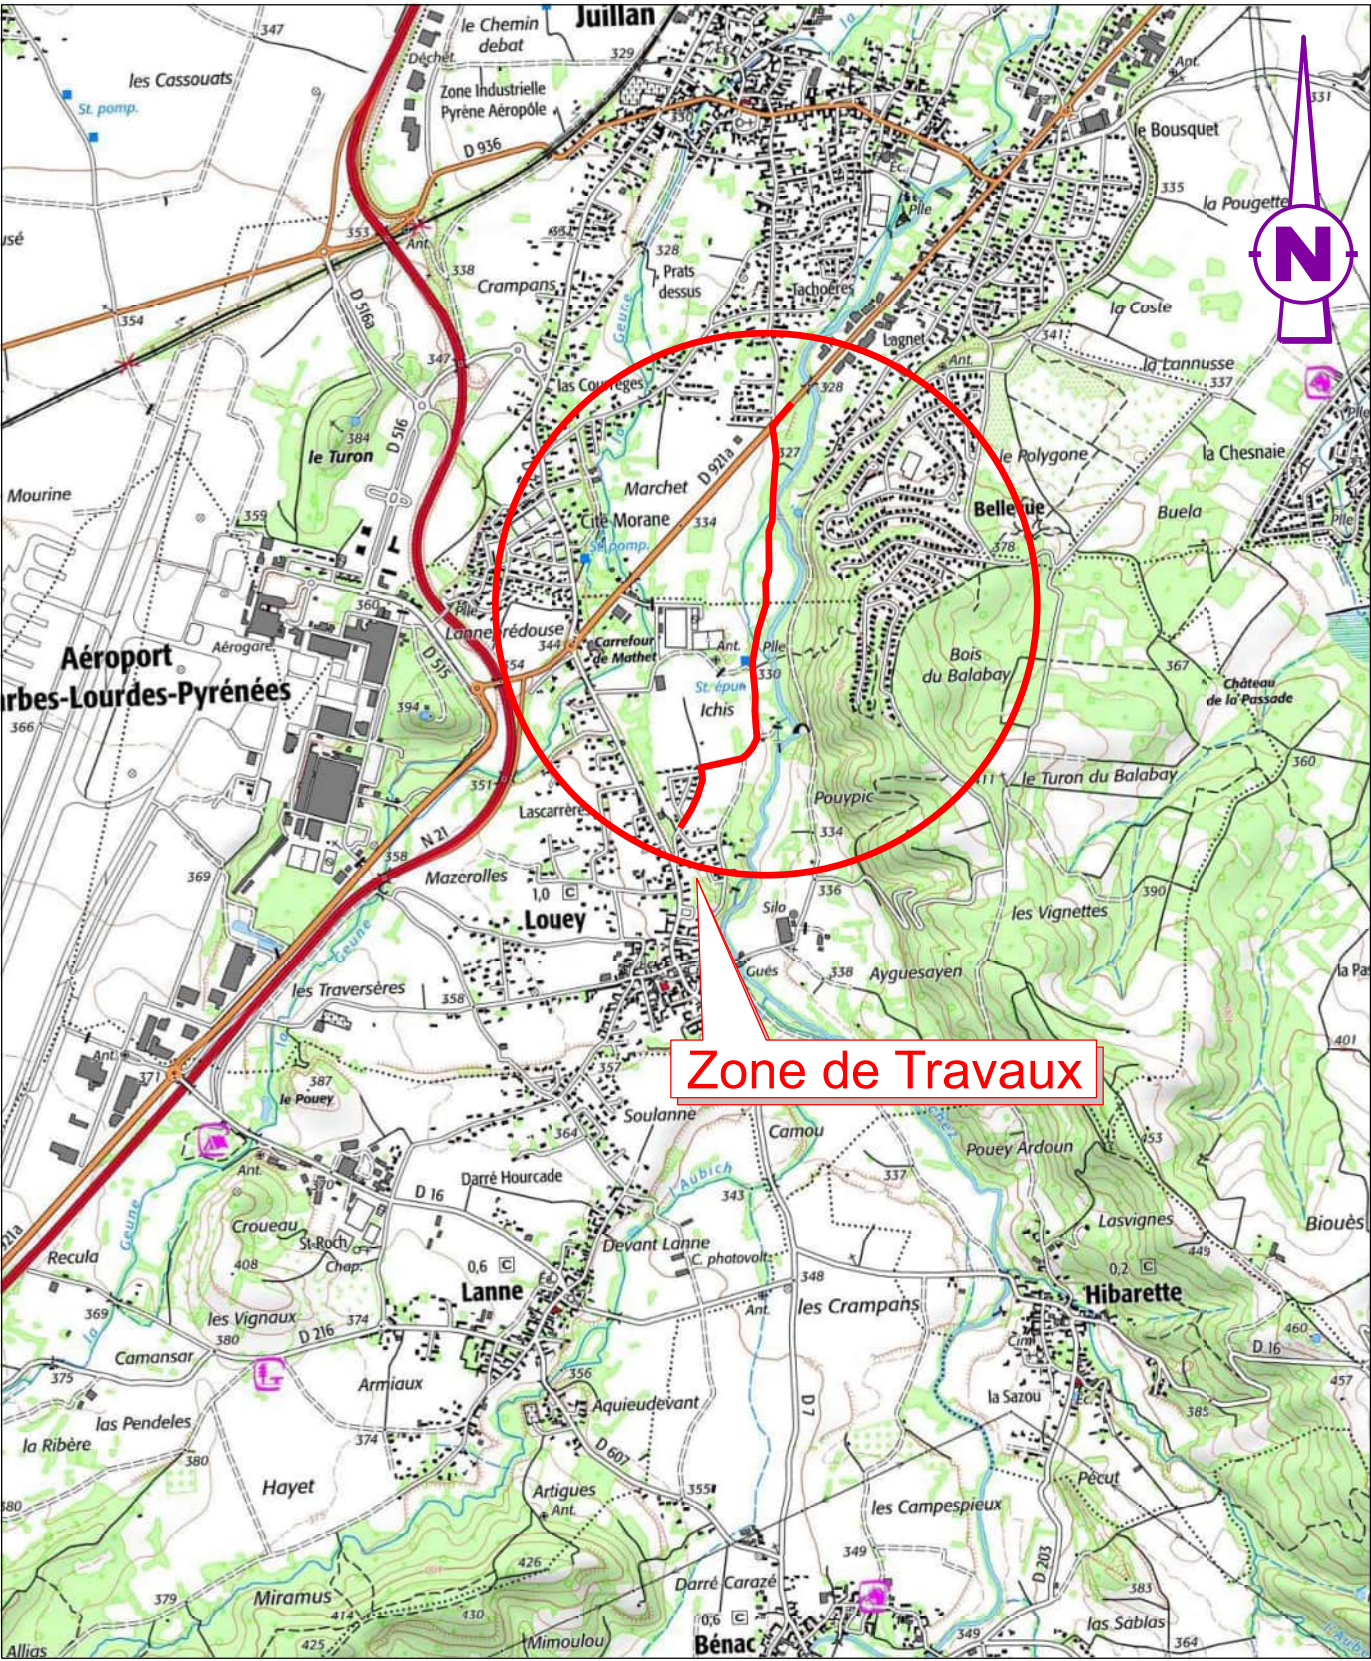

ECHELLE 1 / 25000

GRILLE DES ENJEUX

Cette grille permet de déterminer l'impact du projet en matière d'urbanisme, de sécurité et d'environnement. Elle sert à identifier les services à consulter ainsi que les démarches à mener

Coordonnées du maître d'ouvrage

Nom (personne morale ou physique) : **ENEDIS BEARN BIGORRE**

Commune et département : **Lourdes (Hautes-Pyrénées)**

Adresse : **5, Avenue Alsace Lorraine 65000 TARBES**

Téléphone : **06.08.12.91.12**

Fax :

Email : **david.louret@enedis.fr**

Nom et détails du projet : **RAC HTA CENTRE HOSPITALIER TARBES LOURDES**


Création ou modification d'une ligne	☒	Création ou modification d'un poste	☐
Longueur : 1569m Section du câble : HTA 3x240 Al Nature du câble : Aluminium		Type de poste :	
Ligne en partie aérienne	☐	Dans l'emprise d'un poste existant	☐
Ligne en partie souterraine	☒	Sans modifications de cette emprise	☐
En zone urbaine	☒	Création d'un nouveau poste	☐
En zone péri-urbaine	☐	Avec maîtrise foncière	☐
En zone rurale	☐	Dépôt de déclaration préalable d'urbanisme	☐
Avec impact sur l'activité agricole	☐	(emprise au sol >5m² ou secteur sauvegardé.)	☐
Avec traversée de voirie	☒	Type de colonne électrique :	
Arrêtés de travaux sur voirie délivrés	☐	N° OCB et PRM associés	
Avec Impact sur la circulation	☒		
Avec traversée de voie ferroviaire	☐		
Avec traversée de cours d'eau	☐		
A proximité d'autres réseaux	☐		
Dans le domaine public	☒		
Dans le domaine privé	☐		
Sans tous les accords amiables	☐		
Avec usage de servitudes existantes	☐		

POUR TOUS LES PROJETS			
Dans le périmètre de protection d'un monument historique	☐	Projet en zone particulière	☐
Dans une zone protégée ZNIEFF	☐	Zone très humide	☒
Désignation : Natura 2000	☒	Zone inondable	☐
Désignation : Parc Naturel Régional	☐	Zone sismique	☐
Parc National	☐	Zone d'instabilité de terrain (glissements, chutes de blocs, ...)	☐
Autres	☐	Zone particulièrement fréquentée par les oiseaux (migration, nidification)	☐
Précisez :		Autres	☐
		Précisez :	
		Incidences : Défrichement, abatages d'arbres	☐
		Pollution prévisible	☐
		Nature de la pollution :	☐
		Destruction ou détérioration d'habitat animal	☐
		Perturbation d'espèces (reproduction, repos, alimentation ...)	☐
		Destructions d'espèces	☐
		Autres	☐
		Précisez :	

IMPACT DU PROJET	
Le projet n'est pas susceptible d'avoir un impact significatif en termes de risques.	☒
Le projet présente un impact significatif en termes de risques, un dossier plus poussé doit être réalisé par le porteur de projet.	☐

PLAN DE SITUATION

Communes de LOUEY & JUILLAN
RAC HTA CENTRE HOSPITALIER TARBES LOURDES
DD26/058135 (RAC-PYL-25-000041)

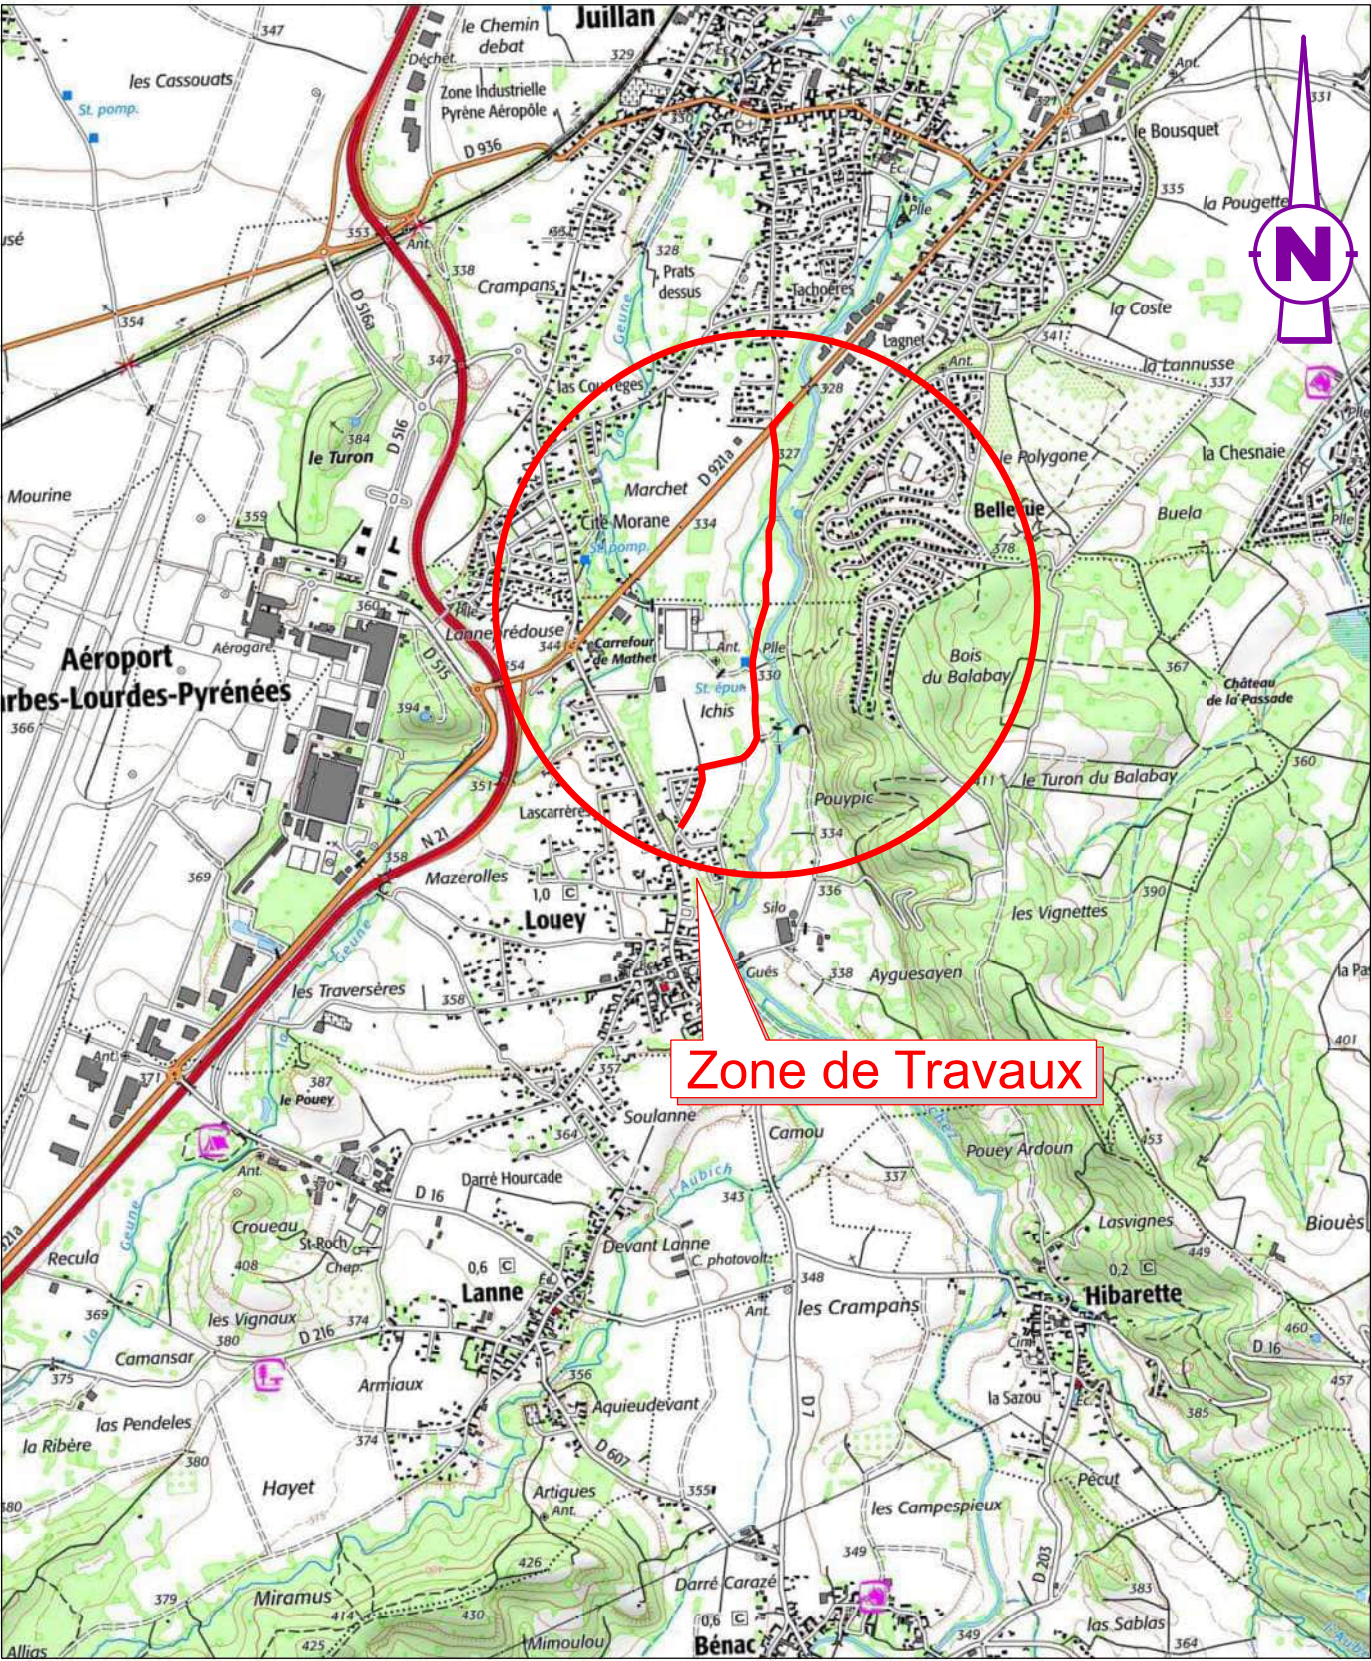

ECHELLE 1 / 25000

GRILLE DES ENJEUX

Cette grille permet de déterminer l'impact du projet en matière d'urbanisme, de sécurité et d'environnement. Elle sert à identifier les services à consulter ainsi que les démarches à mener

Coordonnées du maître d'ouvrage

Nom (personne morale ou physique) : **ENEDIS BEARN BIGORRE**

Commune et département : **Lourdes (Hautes-Pyrénées)**

Adresse : **5, Avenue Alsace Lorraine 65000 TARBES**

Téléphone : **06.08.12.91.12**

Fax :

Email : **david.louret@enedis.fr**

Nom et détails du projet : **RAC HTA CENTRE HOSPITALIER TARBES LOURDES**


Création ou modification d'une ligne	☒	Création ou modification d'un poste	☐
Longueur : 1569m Section du câble : HTA 3x240 Al Nature du câble : Aluminium		Type de poste :	
Ligne en partie aérienne	☐	Dans l'emprise d'un poste existant	☐
Ligne en partie souterraine	☒	Sans modifications de cette emprise	☐
En zone urbaine	☒	Création d'un nouveau poste	☐
En zone péri-urbaine	☐	Avec maîtrise foncière	☐
En zone rurale	☐	Dépôt de déclaration préalable d'urbanisme (emprise au sol >5m² ou secteur sauvegardé.)	☐
Avec impact sur l'activité agricole	☐	Type de colonne électrique : N° OCB et PRM associés	
Avec traversée de voirie	☒		
Arrêtés de travaux sur voirie délivrés	☒		
Avec Impact sur la circulation	☐		
Avec traversée de voie ferroviaire	☐		
Avec traversée de cours d'eau	☐		
A proximité d'autres réseaux	☐		
Dans le domaine public	☒		
Dans le domaine privé	☐		
Sans tous les accords amiables	☐		
Avec usage de servitudes existantes	☐		

POUR TOUS LES PROJETS			
Dans le périmètre de protection d'un monument historique	☐	Projet en zone particulière	☐
Dans une zone protégée ZNIEFF	☐	Zone très humide	☒
Désignation : Natura 2000	☒	Zone inondable	☐
Désignation : Parc Naturel Régional	☐	Zone sismique	☐
Parc National	☐	Zone d'instabilité de terrain (glissements, chutes de blocs, ...)	☐
Autres	☐	Zone particulièrement fréquentée par les oiseaux (migration, nidification)	☐
Précisez :		Autres	☐
		Précisez :	
		Incidences : Défrichement, abatages d'arbres	☐
		Pollution prévisible	☐
		Nature de la pollution :	☐
		Destruction ou détérioration d'habitat animal	☐
		Perturbation d'espèces (reproduction, repos, alimentation ...)	☐
		Destructions d'espèces	☐
		Autres	☐
		Précisez :	

IMPACT DU PROJET	
Le projet n'est pas susceptible d'avoir un impact significatif en termes de risques.	☒
Le projet présente un impact significatif en termes de risques, un dossier plus poussé doit être réalisé par le porteur de projet.	☐

PLAN D'ENSEMBLE DES TRAVAUX

Communes de LOUEY & JUILLAN
RAC HTA CENTRE HOSPITALIER TARBES LOURDES
DD26/058135 (RAC-PYL-25-000041)

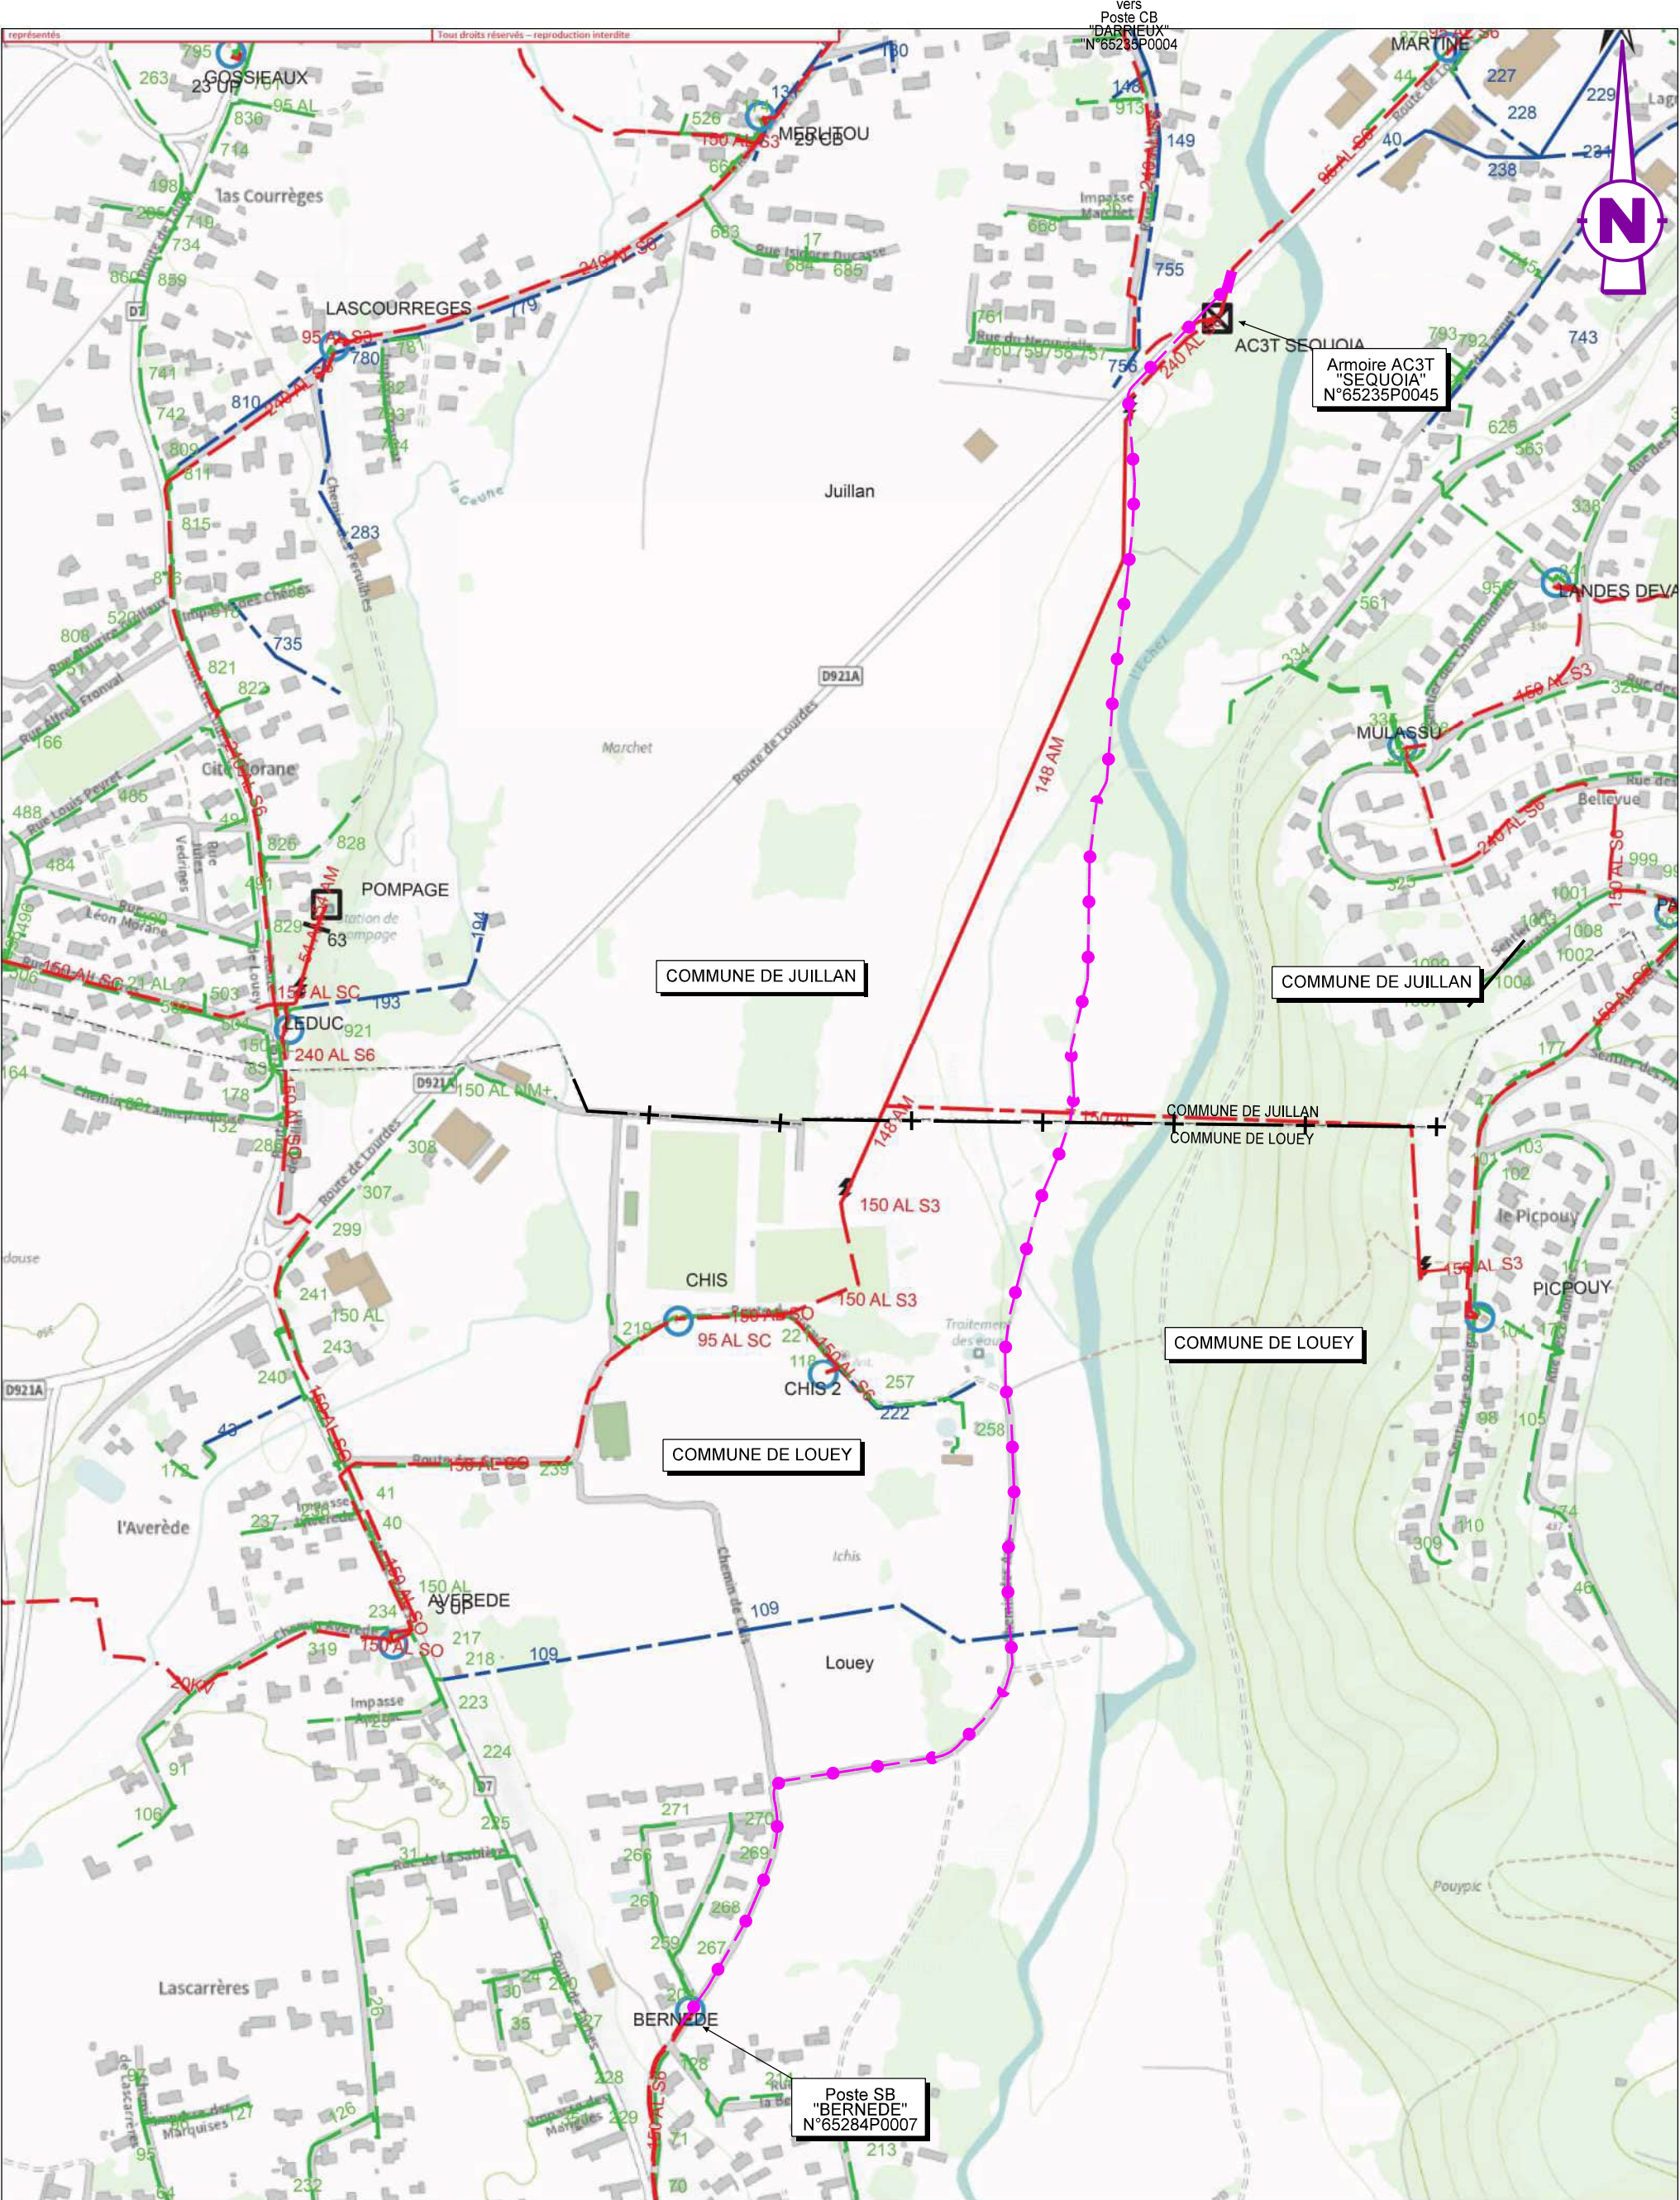


LÉGENDE:

ASSAINISSEMENT :	EU A	EU A	Classe A
	EU B	EU B	Classe B
	EU C	EU C	Classe C
EAU PLUVIALE:	PLU A	PLU A	Classe A
	PLU B	PLU B	Classe B
	PLU C	PLU C	Classe C
ADDUCTION D'EAU :	AEP A	AEP A	Classe A
	AEP B	AEP B	Classe B
	AEP C	AEP C	Classe C
GAZ :	GAZ A	GAZ A	Classe A
	GAZ B	GAZ B	Classe B
	GAZ C	GAZ C	Classe C
GRT/TEREGA GAZ :	GRT Gaz A		Classe A
	GRT Gaz B		Classe B
	GRT Gaz C		Classe C
ÉLECTRICITÉ :			
	BT A	BT A	Classe A
	BT B	BT B	Classe B
HTA :	HTA A	HTA A	Classe A
	HTA B	HTA B	Classe B
	HTA C	HTA C	Classe C
EP :	ECLA	ECLA	Classe A
	ECL B	ECL B	Classe B
	ECL C	ECL C	Classe C
SLT :	SLTA	SLTA	Classe A
	SLTB	SLTB	Classe B
	SLTC	SLTC	Classe C
RTE :	RTE A	RTE A	Classe A
	RTE B	RTE B	Classe B
	RTE C	RTE C	Classe C
TÉLÉCOM :	TELA	TELA	Classe A
	TELB	TELB	Classe B
	TELC	TELC	Classe C
FIBRE OPTIQUE :	GRT Gaz A		Classe A
	GRT Gaz B		Classe B
	GRT Gaz C		Classe C
INCONNU :	A	A	Classe A
	B	B	Classe B
	C	C	Classe C

NOTA :

Classe A pour un réseau flexible : +/- 50 cm
Classe A pour un réseau rigide : +/- 40 cm
Classe B pour tout réseau : +/- 1.50 m
Classe C pour tout réseau : > 1.50 m


GEOCUTIL

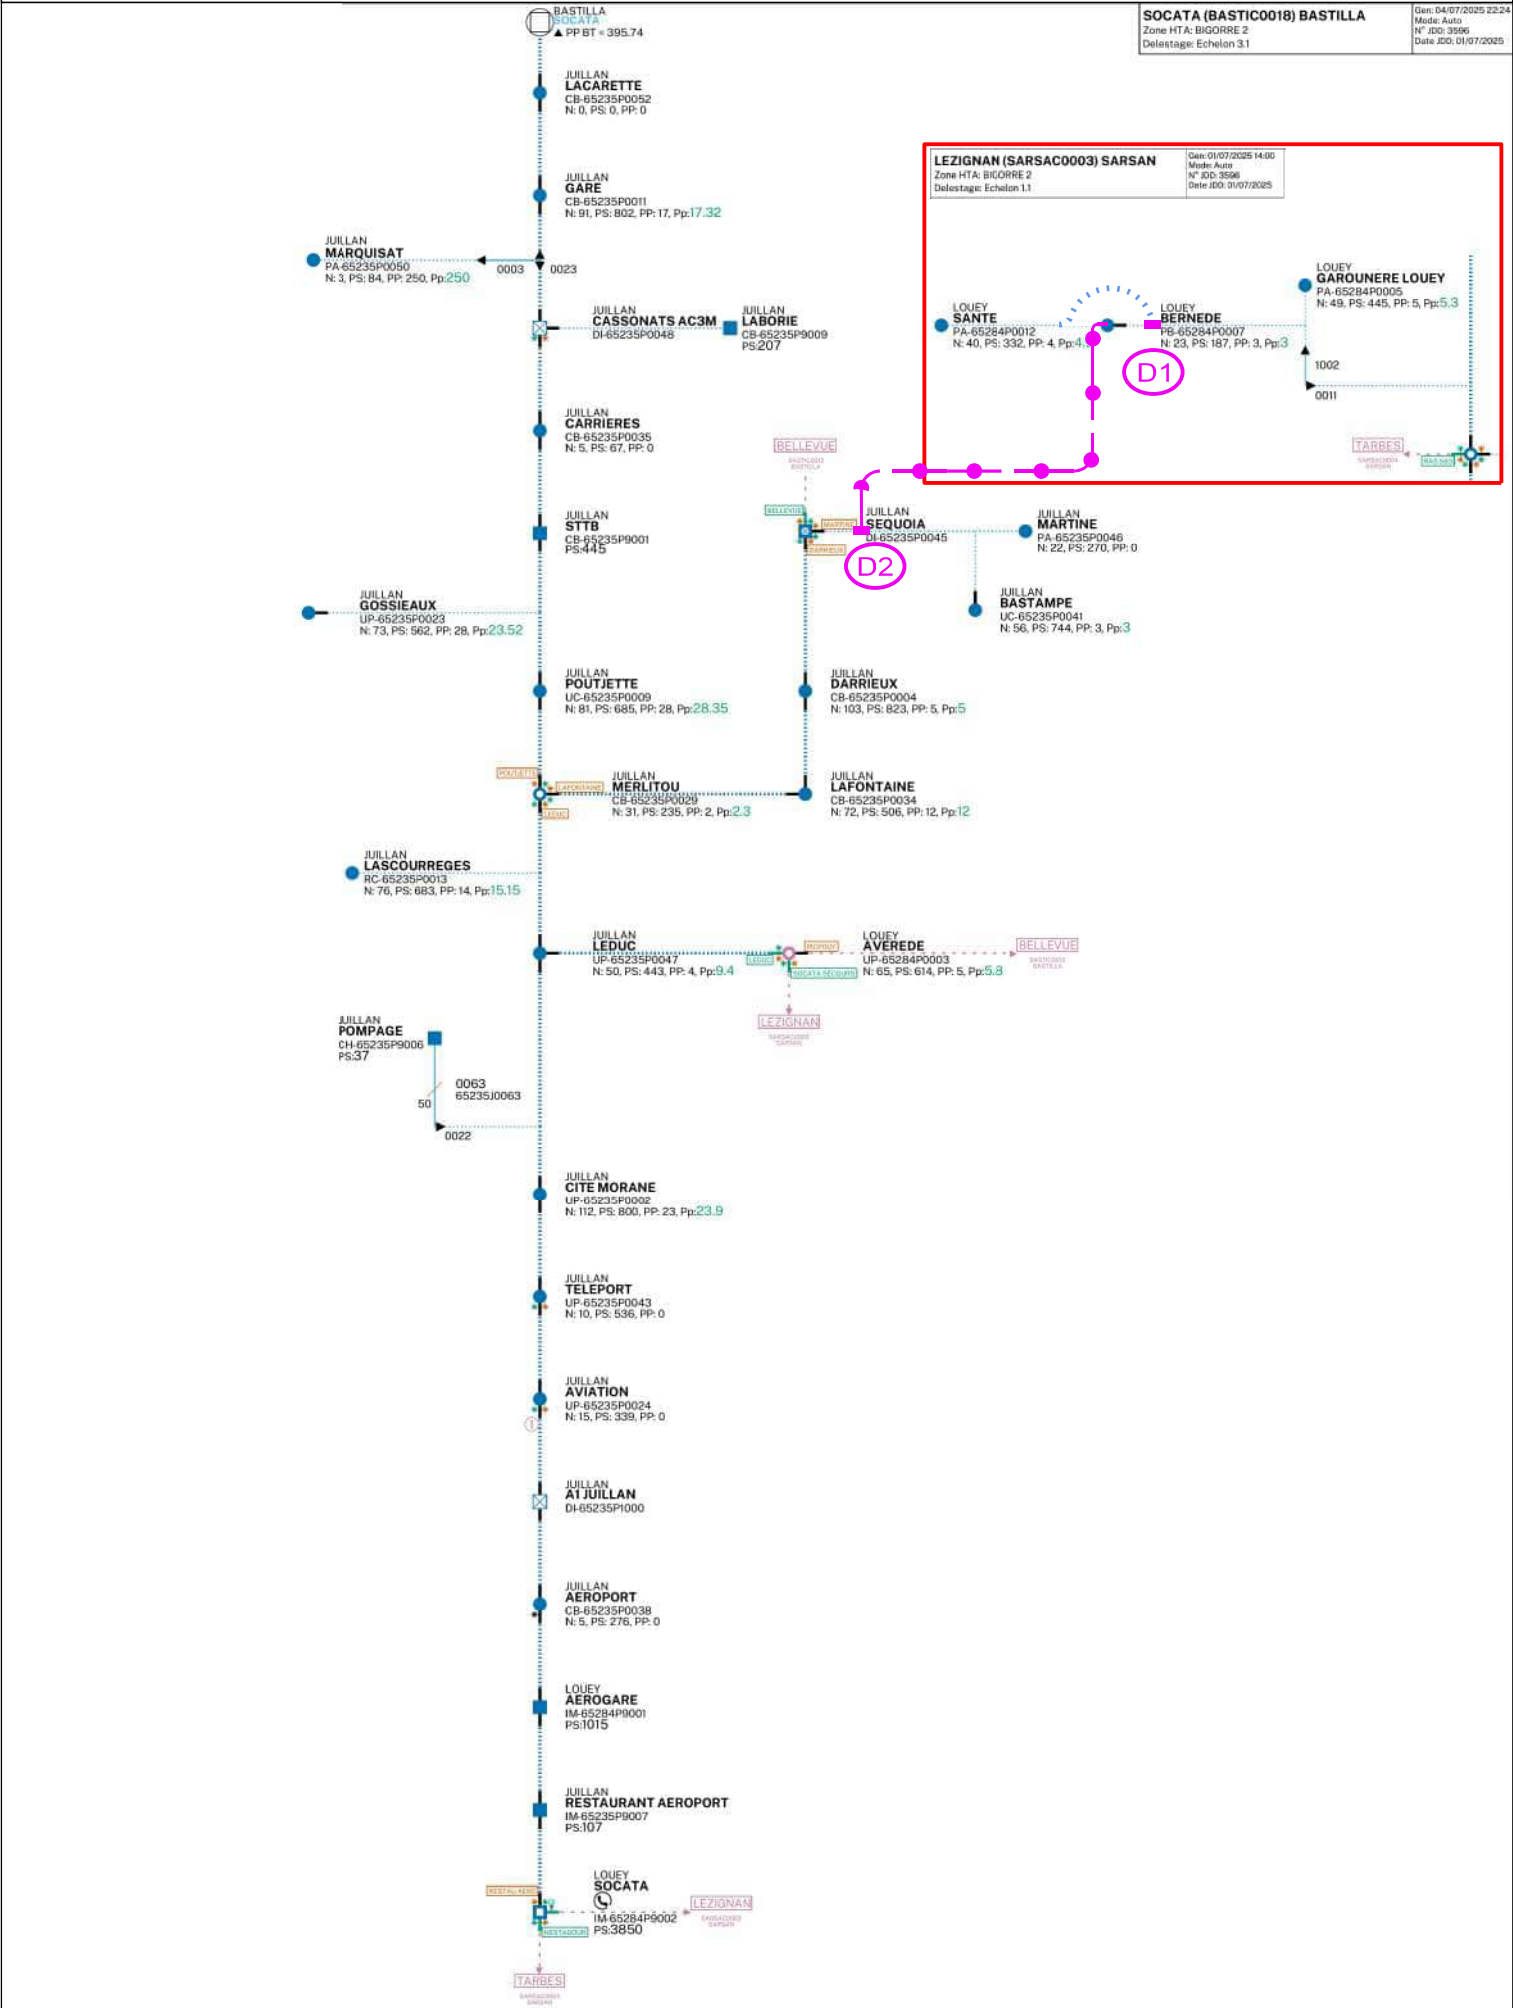

[illegible][illegible]


SYNOPTIQUE

Avant travaux

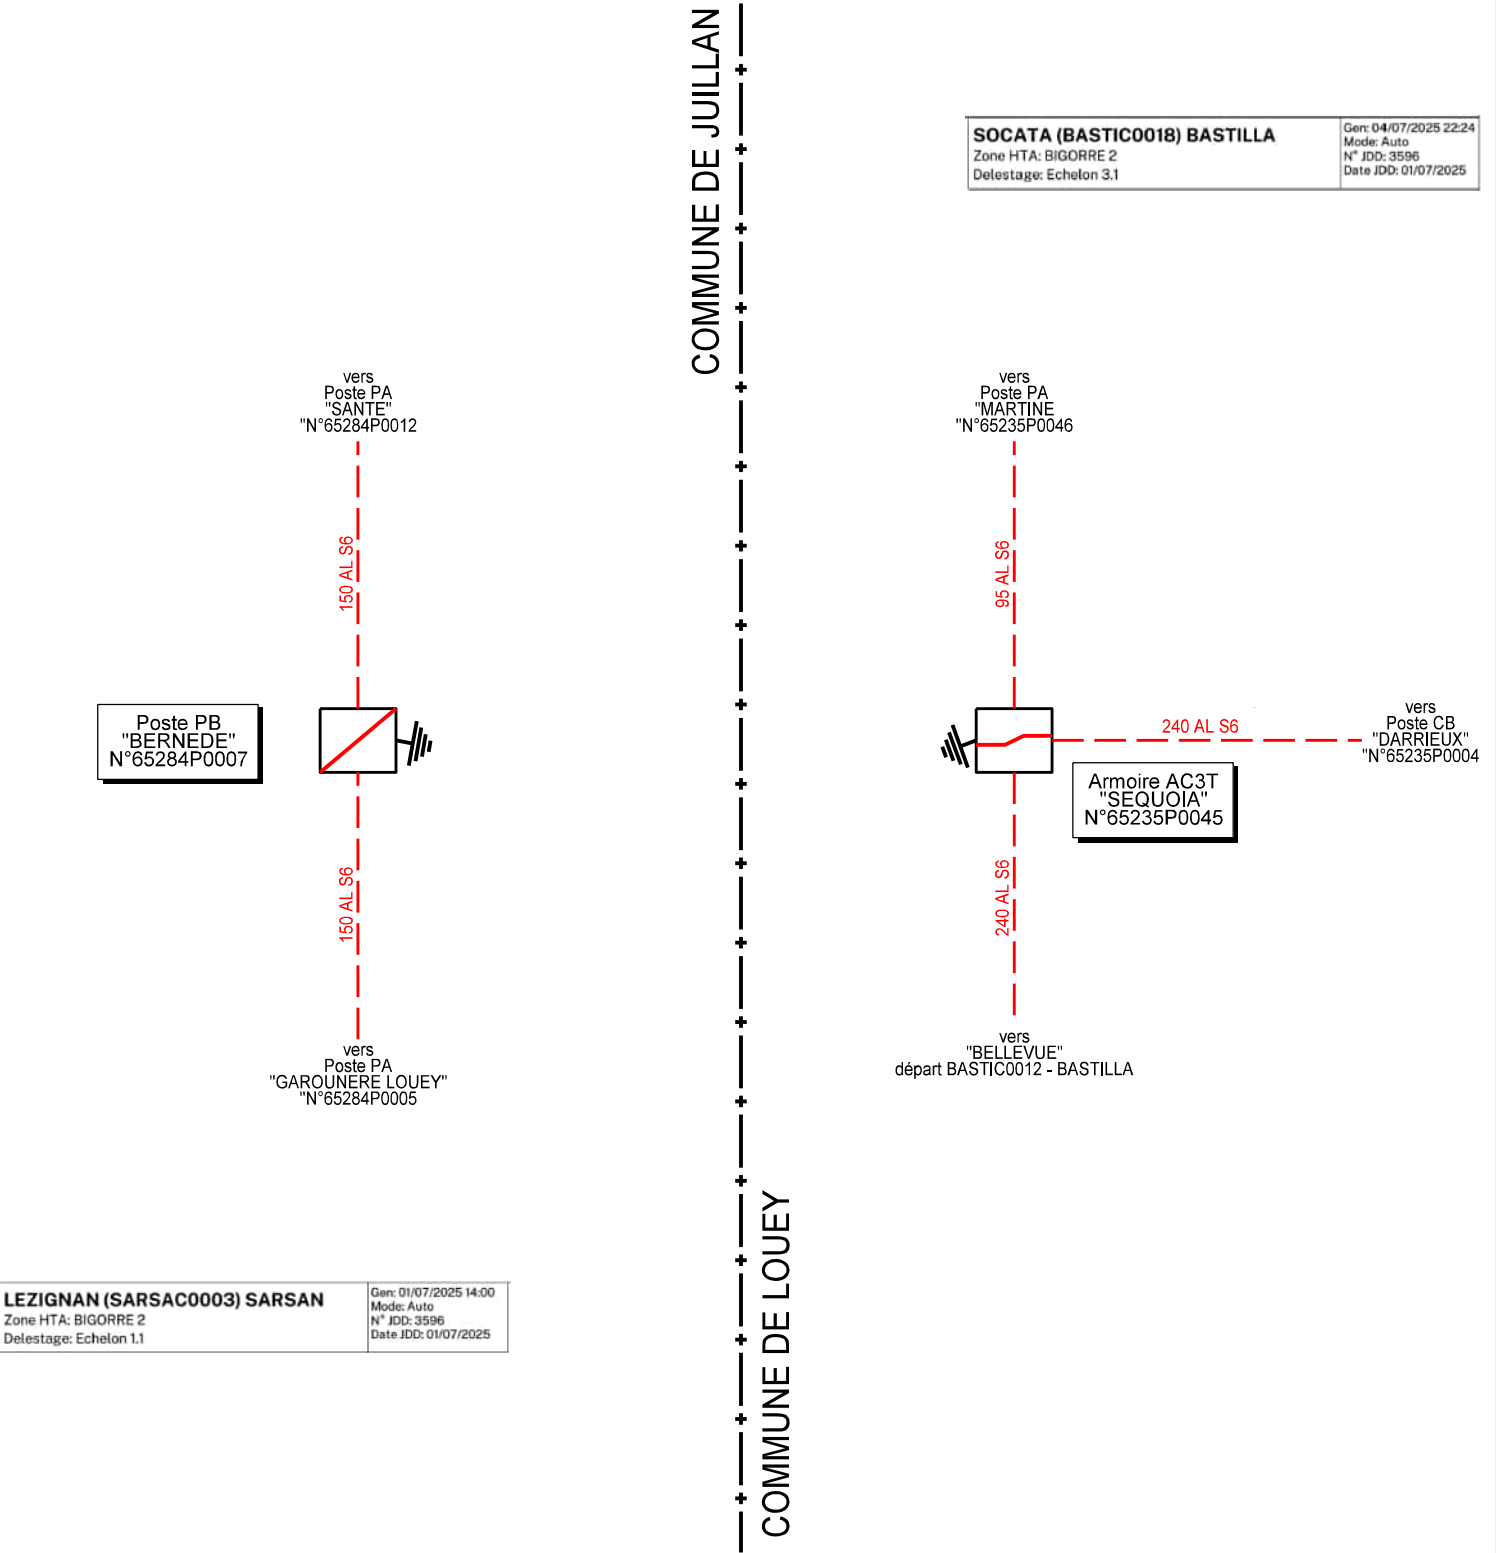


SYNOPTIQUE

Après travaux

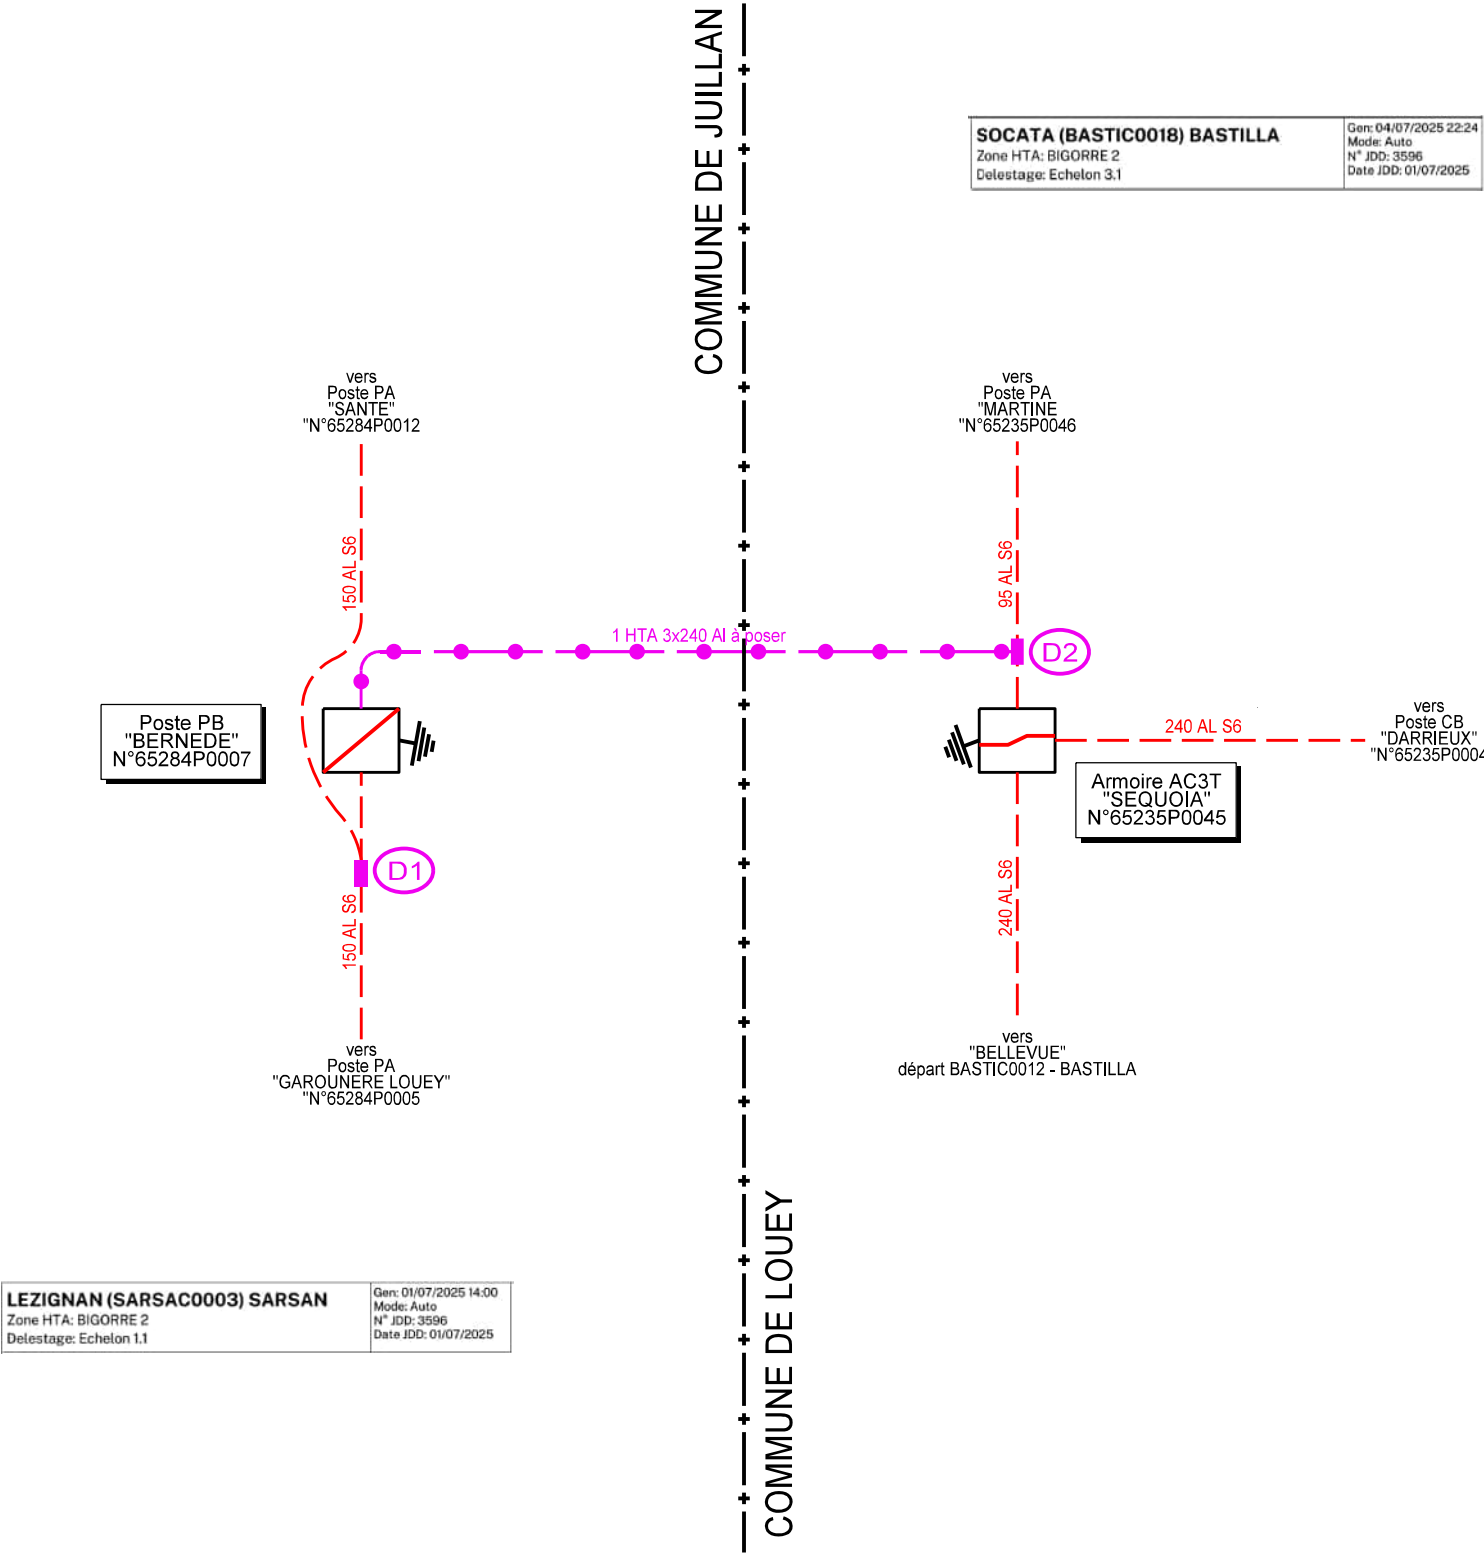


PLAN CADASTRAL 1/5

Communes de LOUEY & JUILLAN
RAC HTA CENTRE HOSPITALIER TARBES LOURDES
DD26/058135 (RAC-PYL-25-000041)

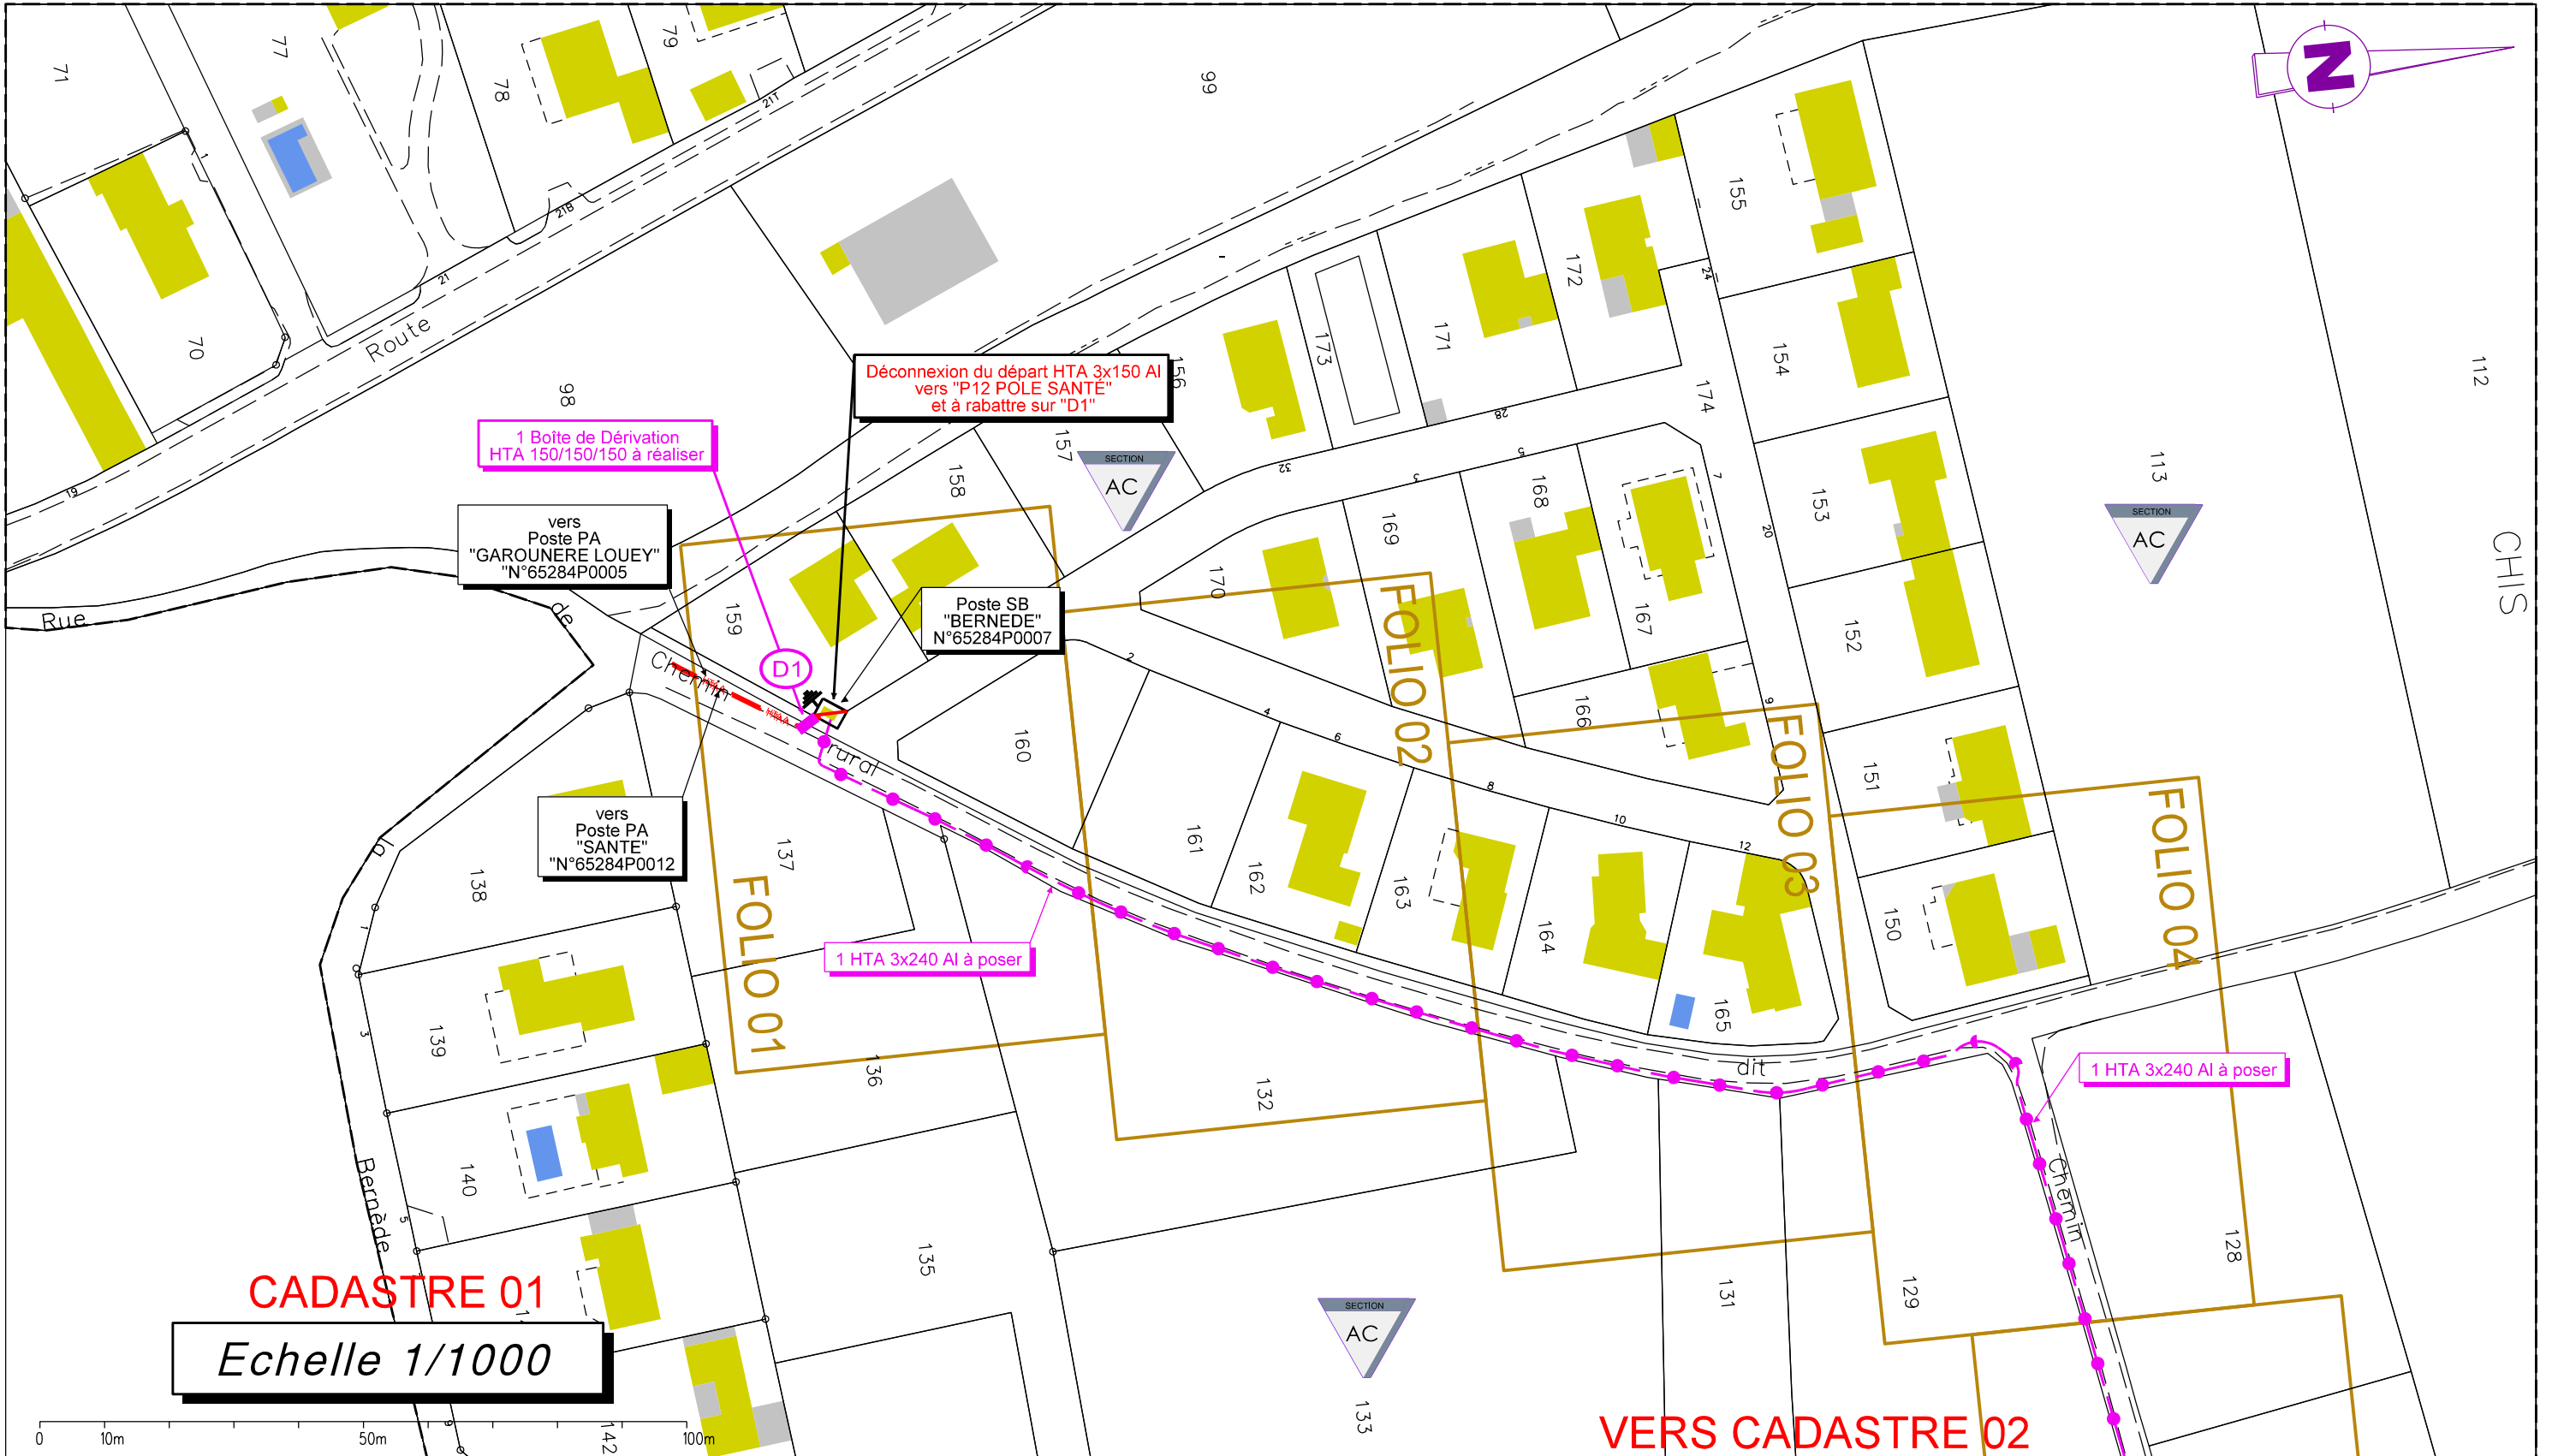

PLAN CADASTRAL 2/5

Communes de LOUEY & JUILLAN
RAC HTA CENTRE HOSPITALIER TARBES LOURDES
DD26/058135 (RAC-PYL-25-000041)

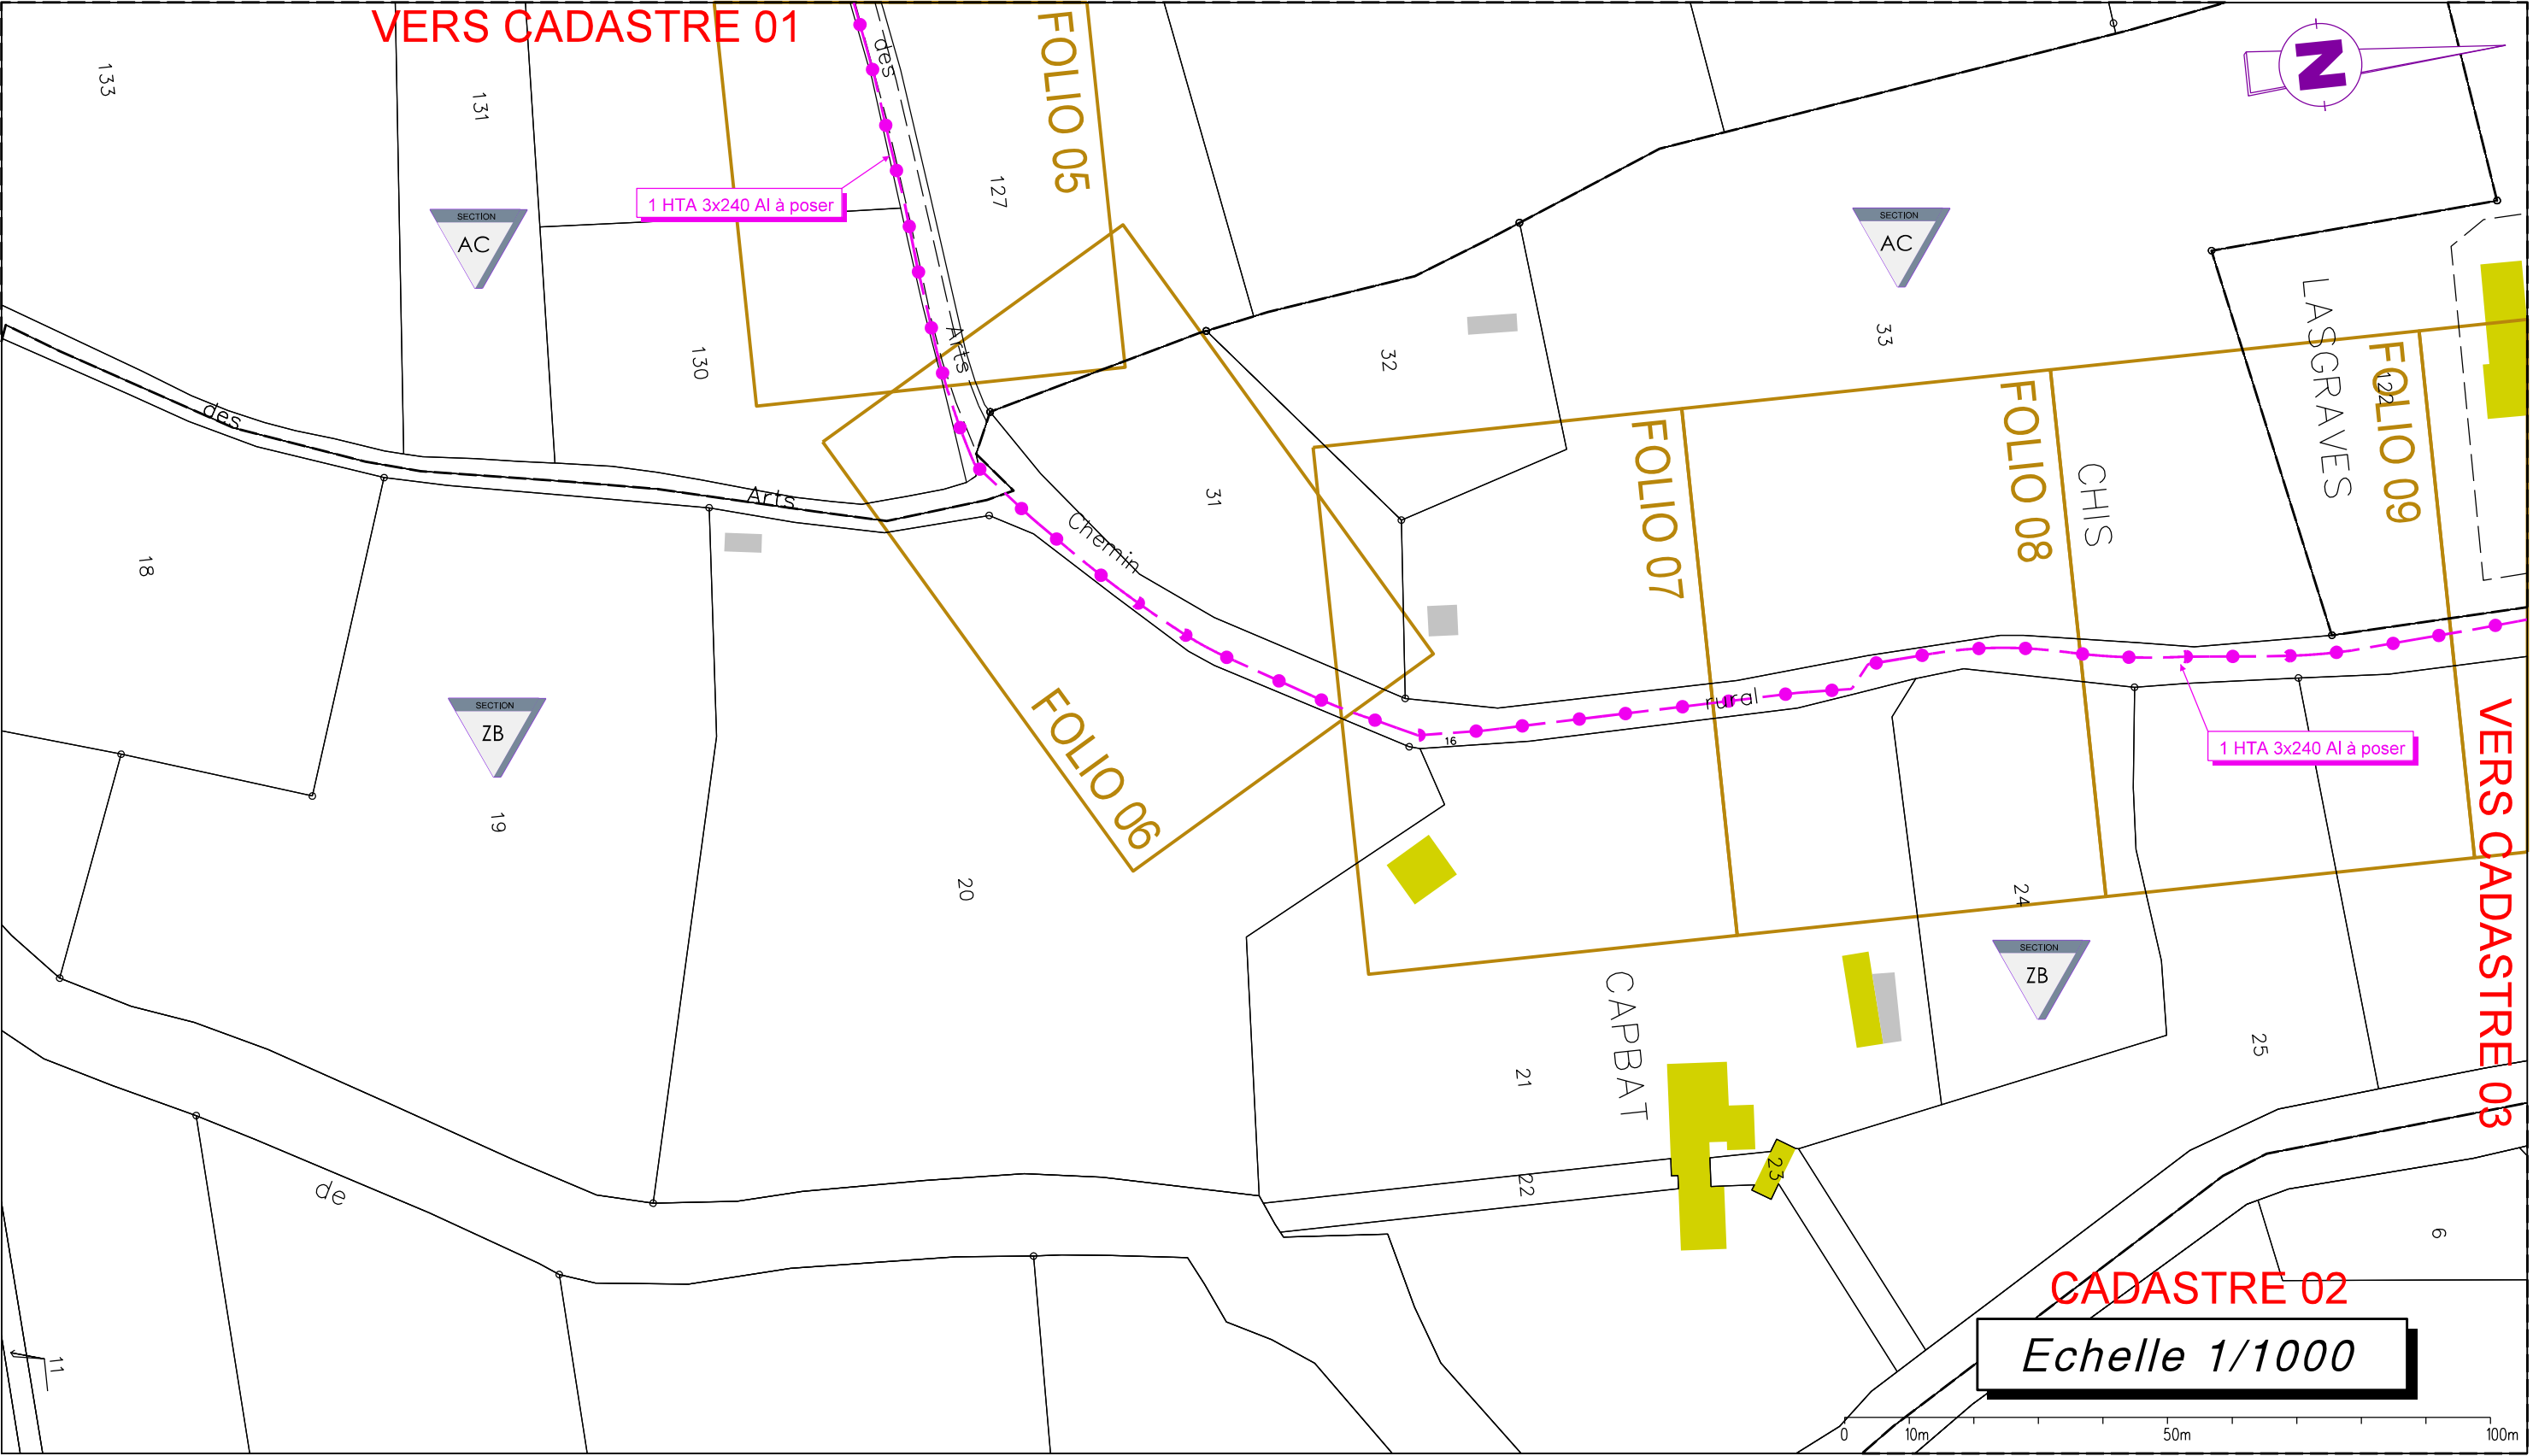

VERS CADASTRE 01

1 HTA 3x240 Al à poser

1 HTA 3x240 Al à poser


VERS CADASTRE 03

CADASTRE 02

Echelle 1/1000


PLAN CADASTRAL 3/5

Communes de LOUEY & JUILLAN
RAC HTA CENTRE HOSPITALIER TARBES LOURDES
DD26/058135 (RAC-PYL-25-000041)

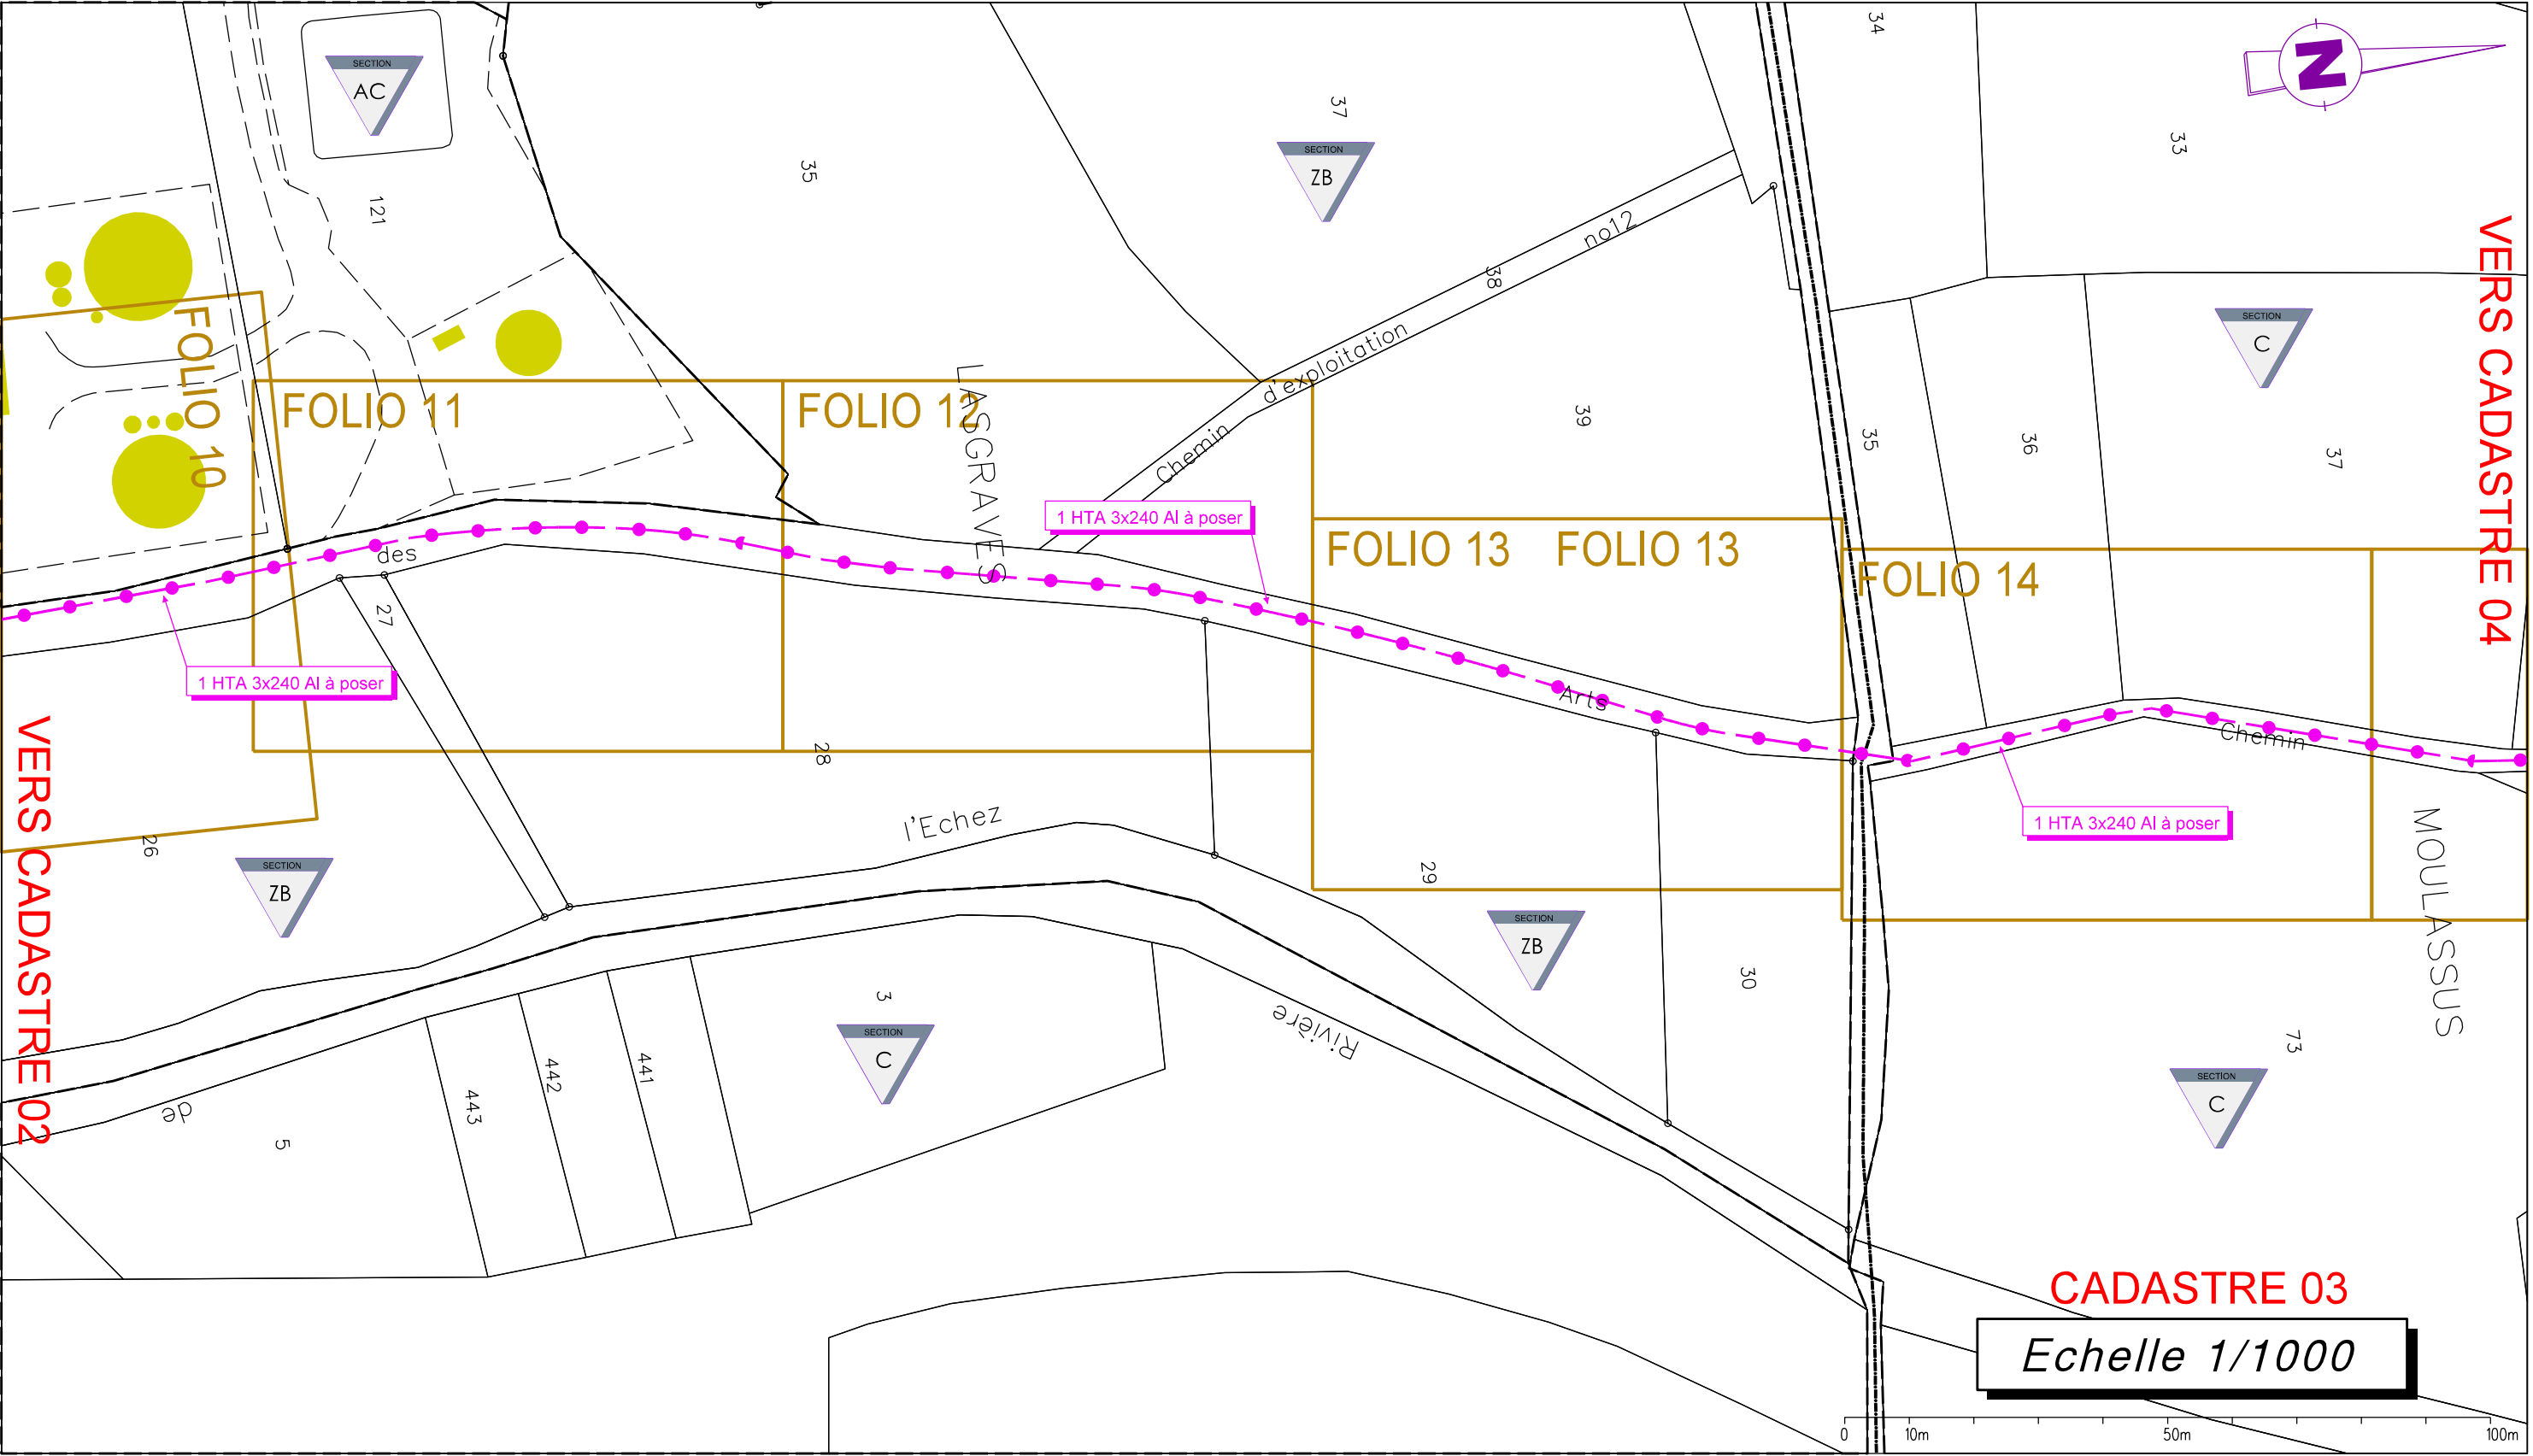


PLAN CADASTRAL 4/5

Communes de LOUEY & JUILLAN
RAC HTA CENTRE HOSPITALIER TARBES LOURDES
DD26/058135 (RAC-PYL-25-000041)

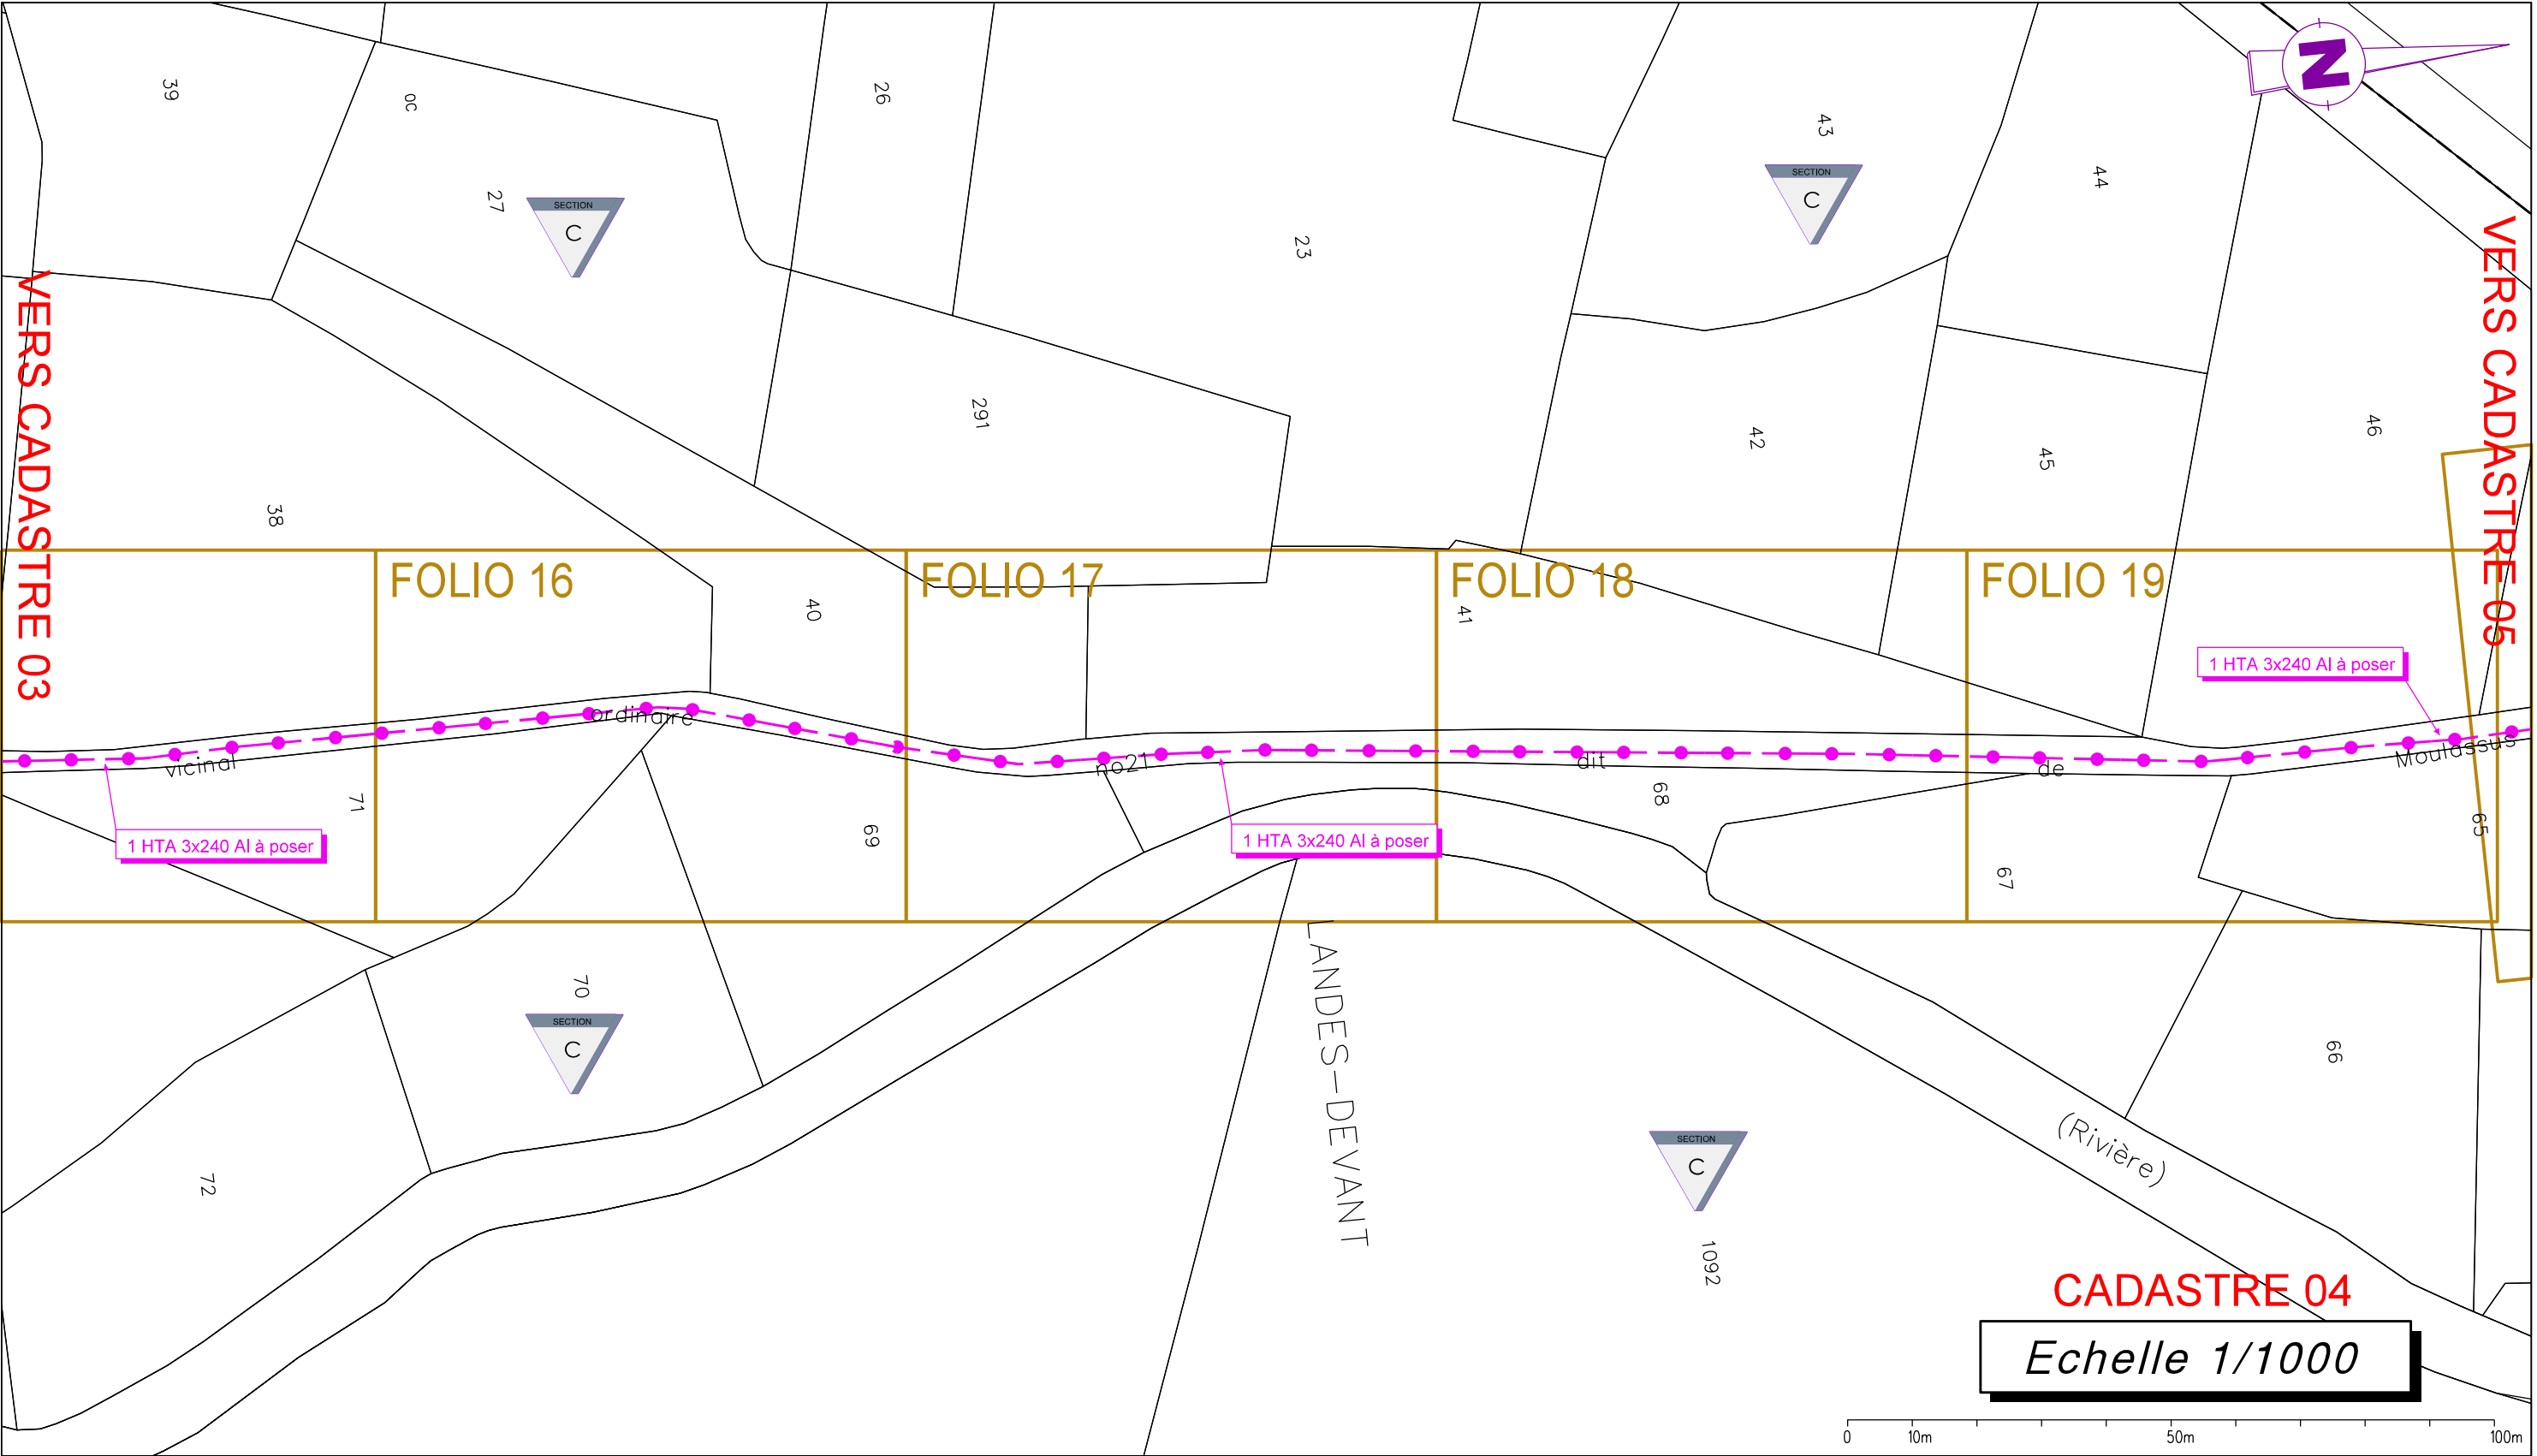



PLAN CADASTRAL 5/5

Communes de LOUEY & JUILLAN
RAC HTA CENTRE HOSPITALIER TARBES LOURDES
DD26/058135 (RAC-PYL-25-000041)

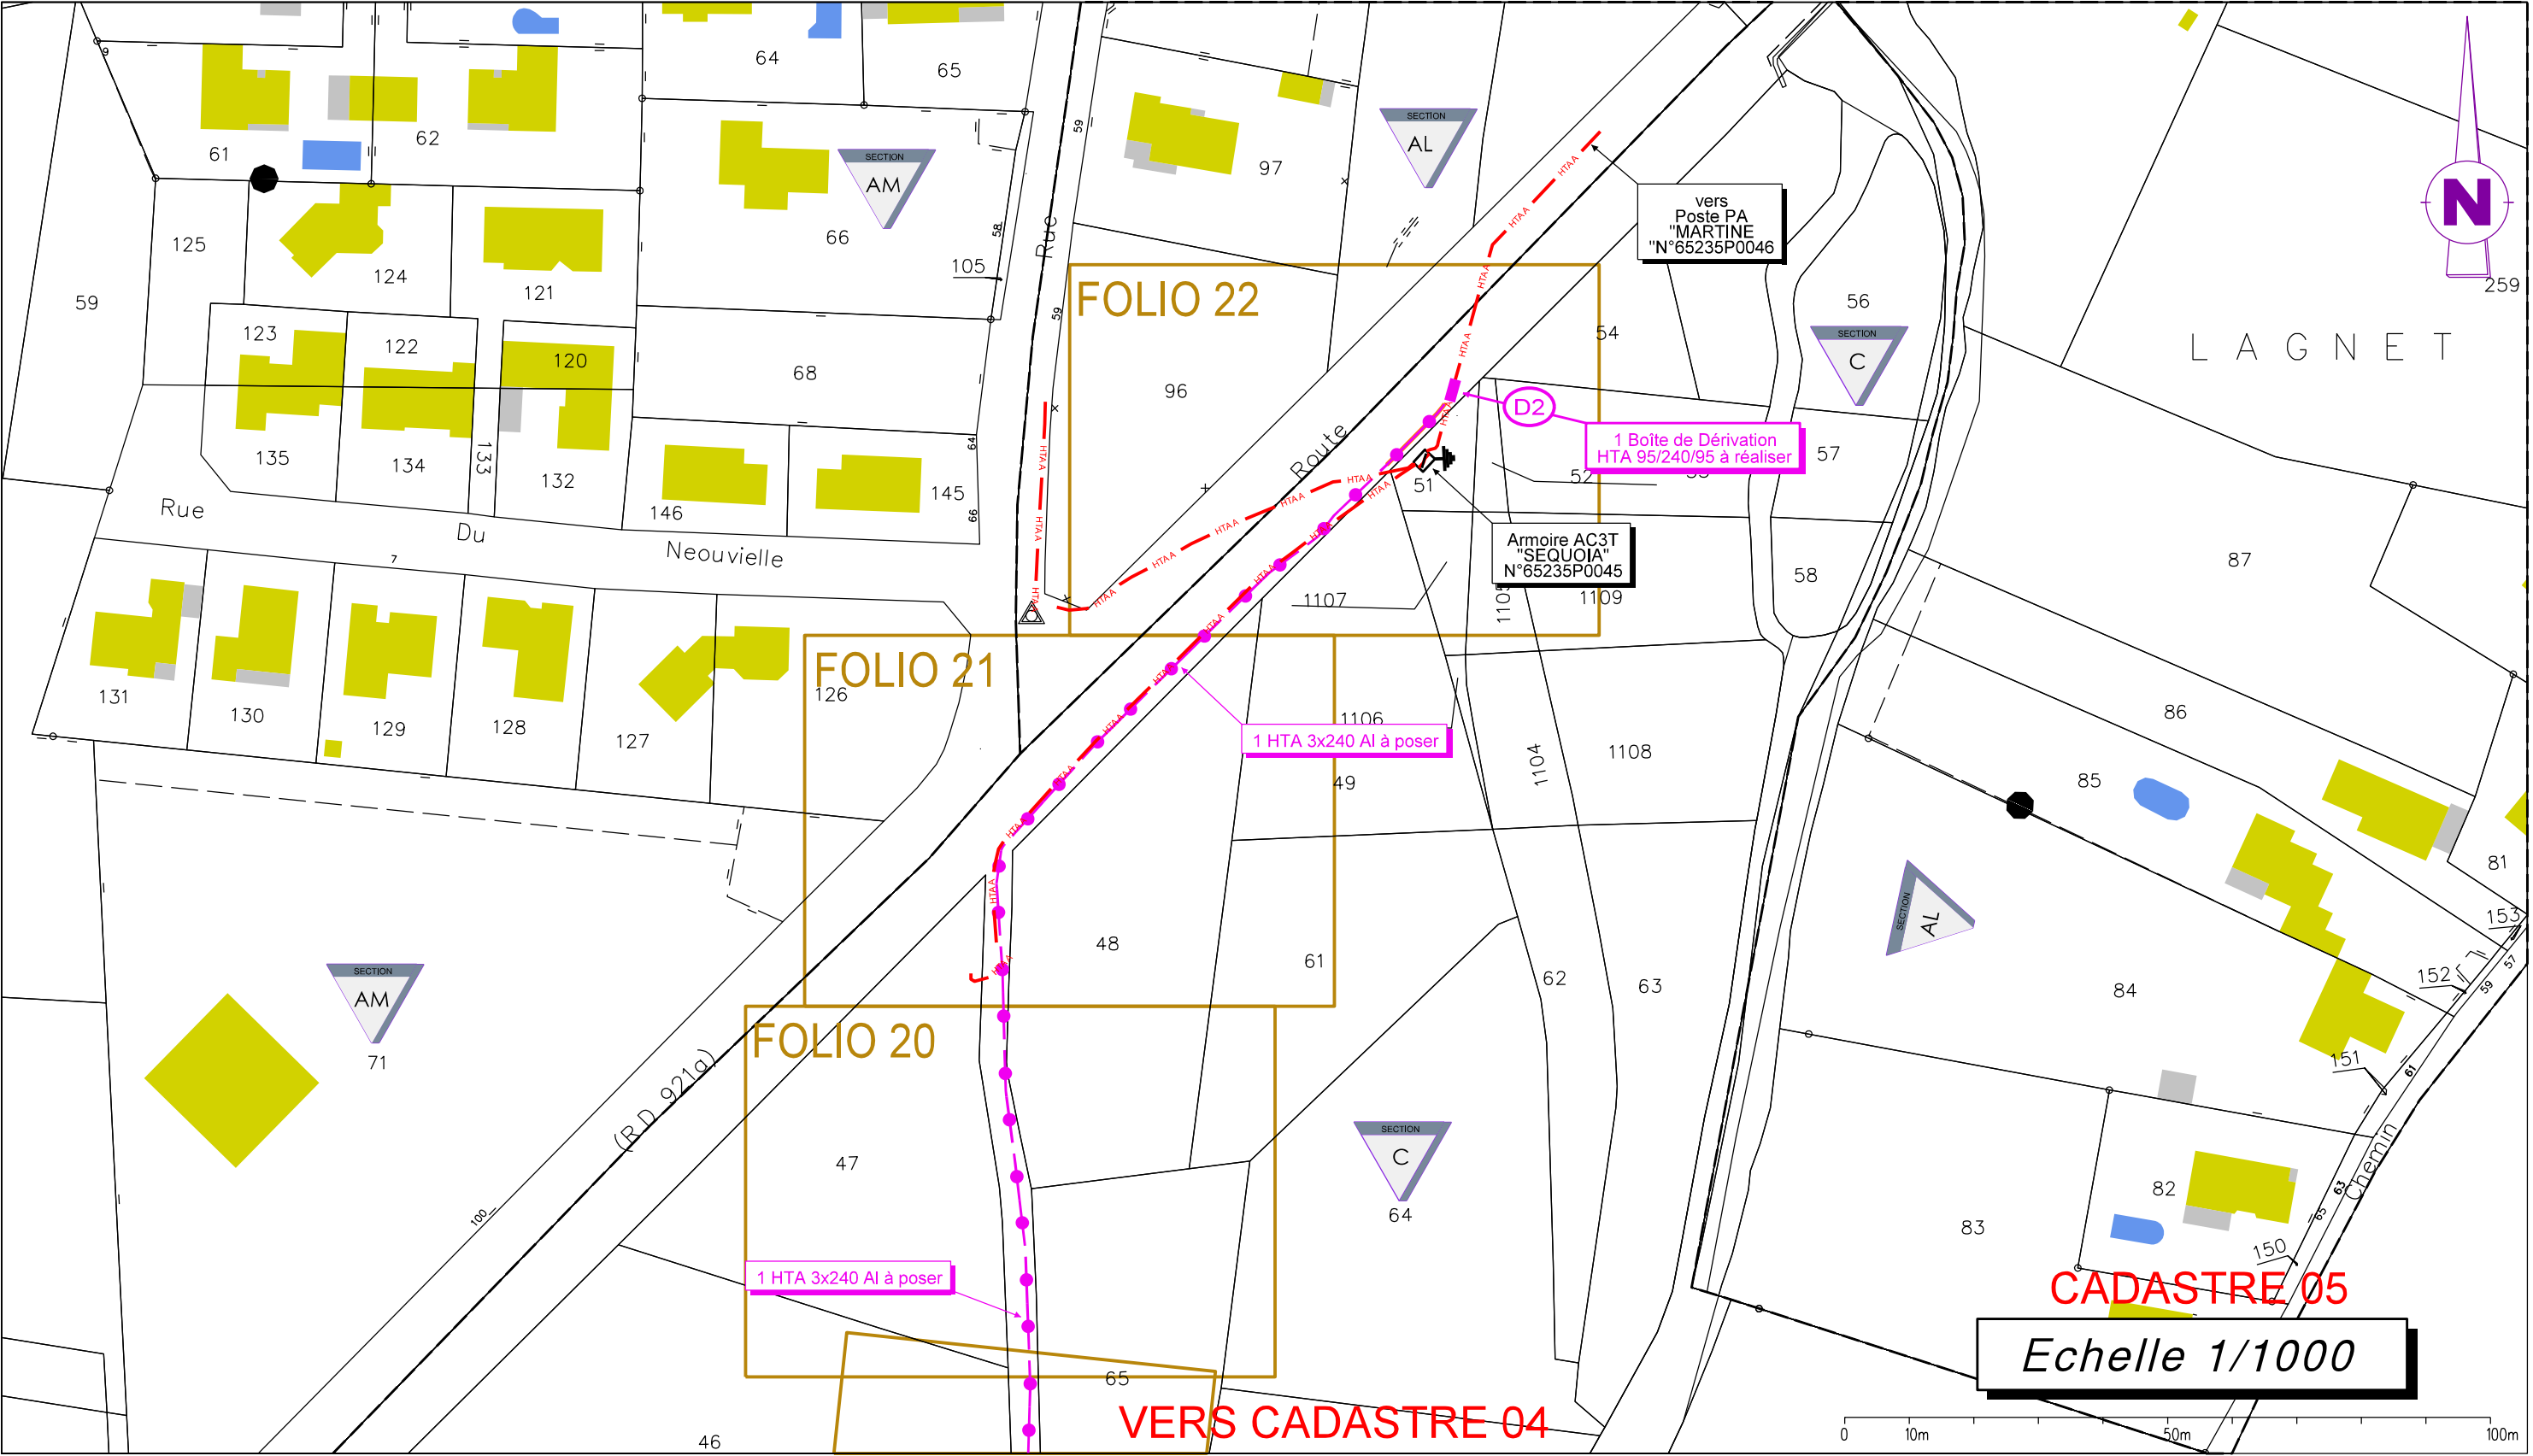


Communes de LOUEY & JUILLAN
RAC HTA CENTRE HOSPITALIER TARBES LOURDES
DD26/058135 (RAC-PYL-25-000041)

VERS FOLIO 02

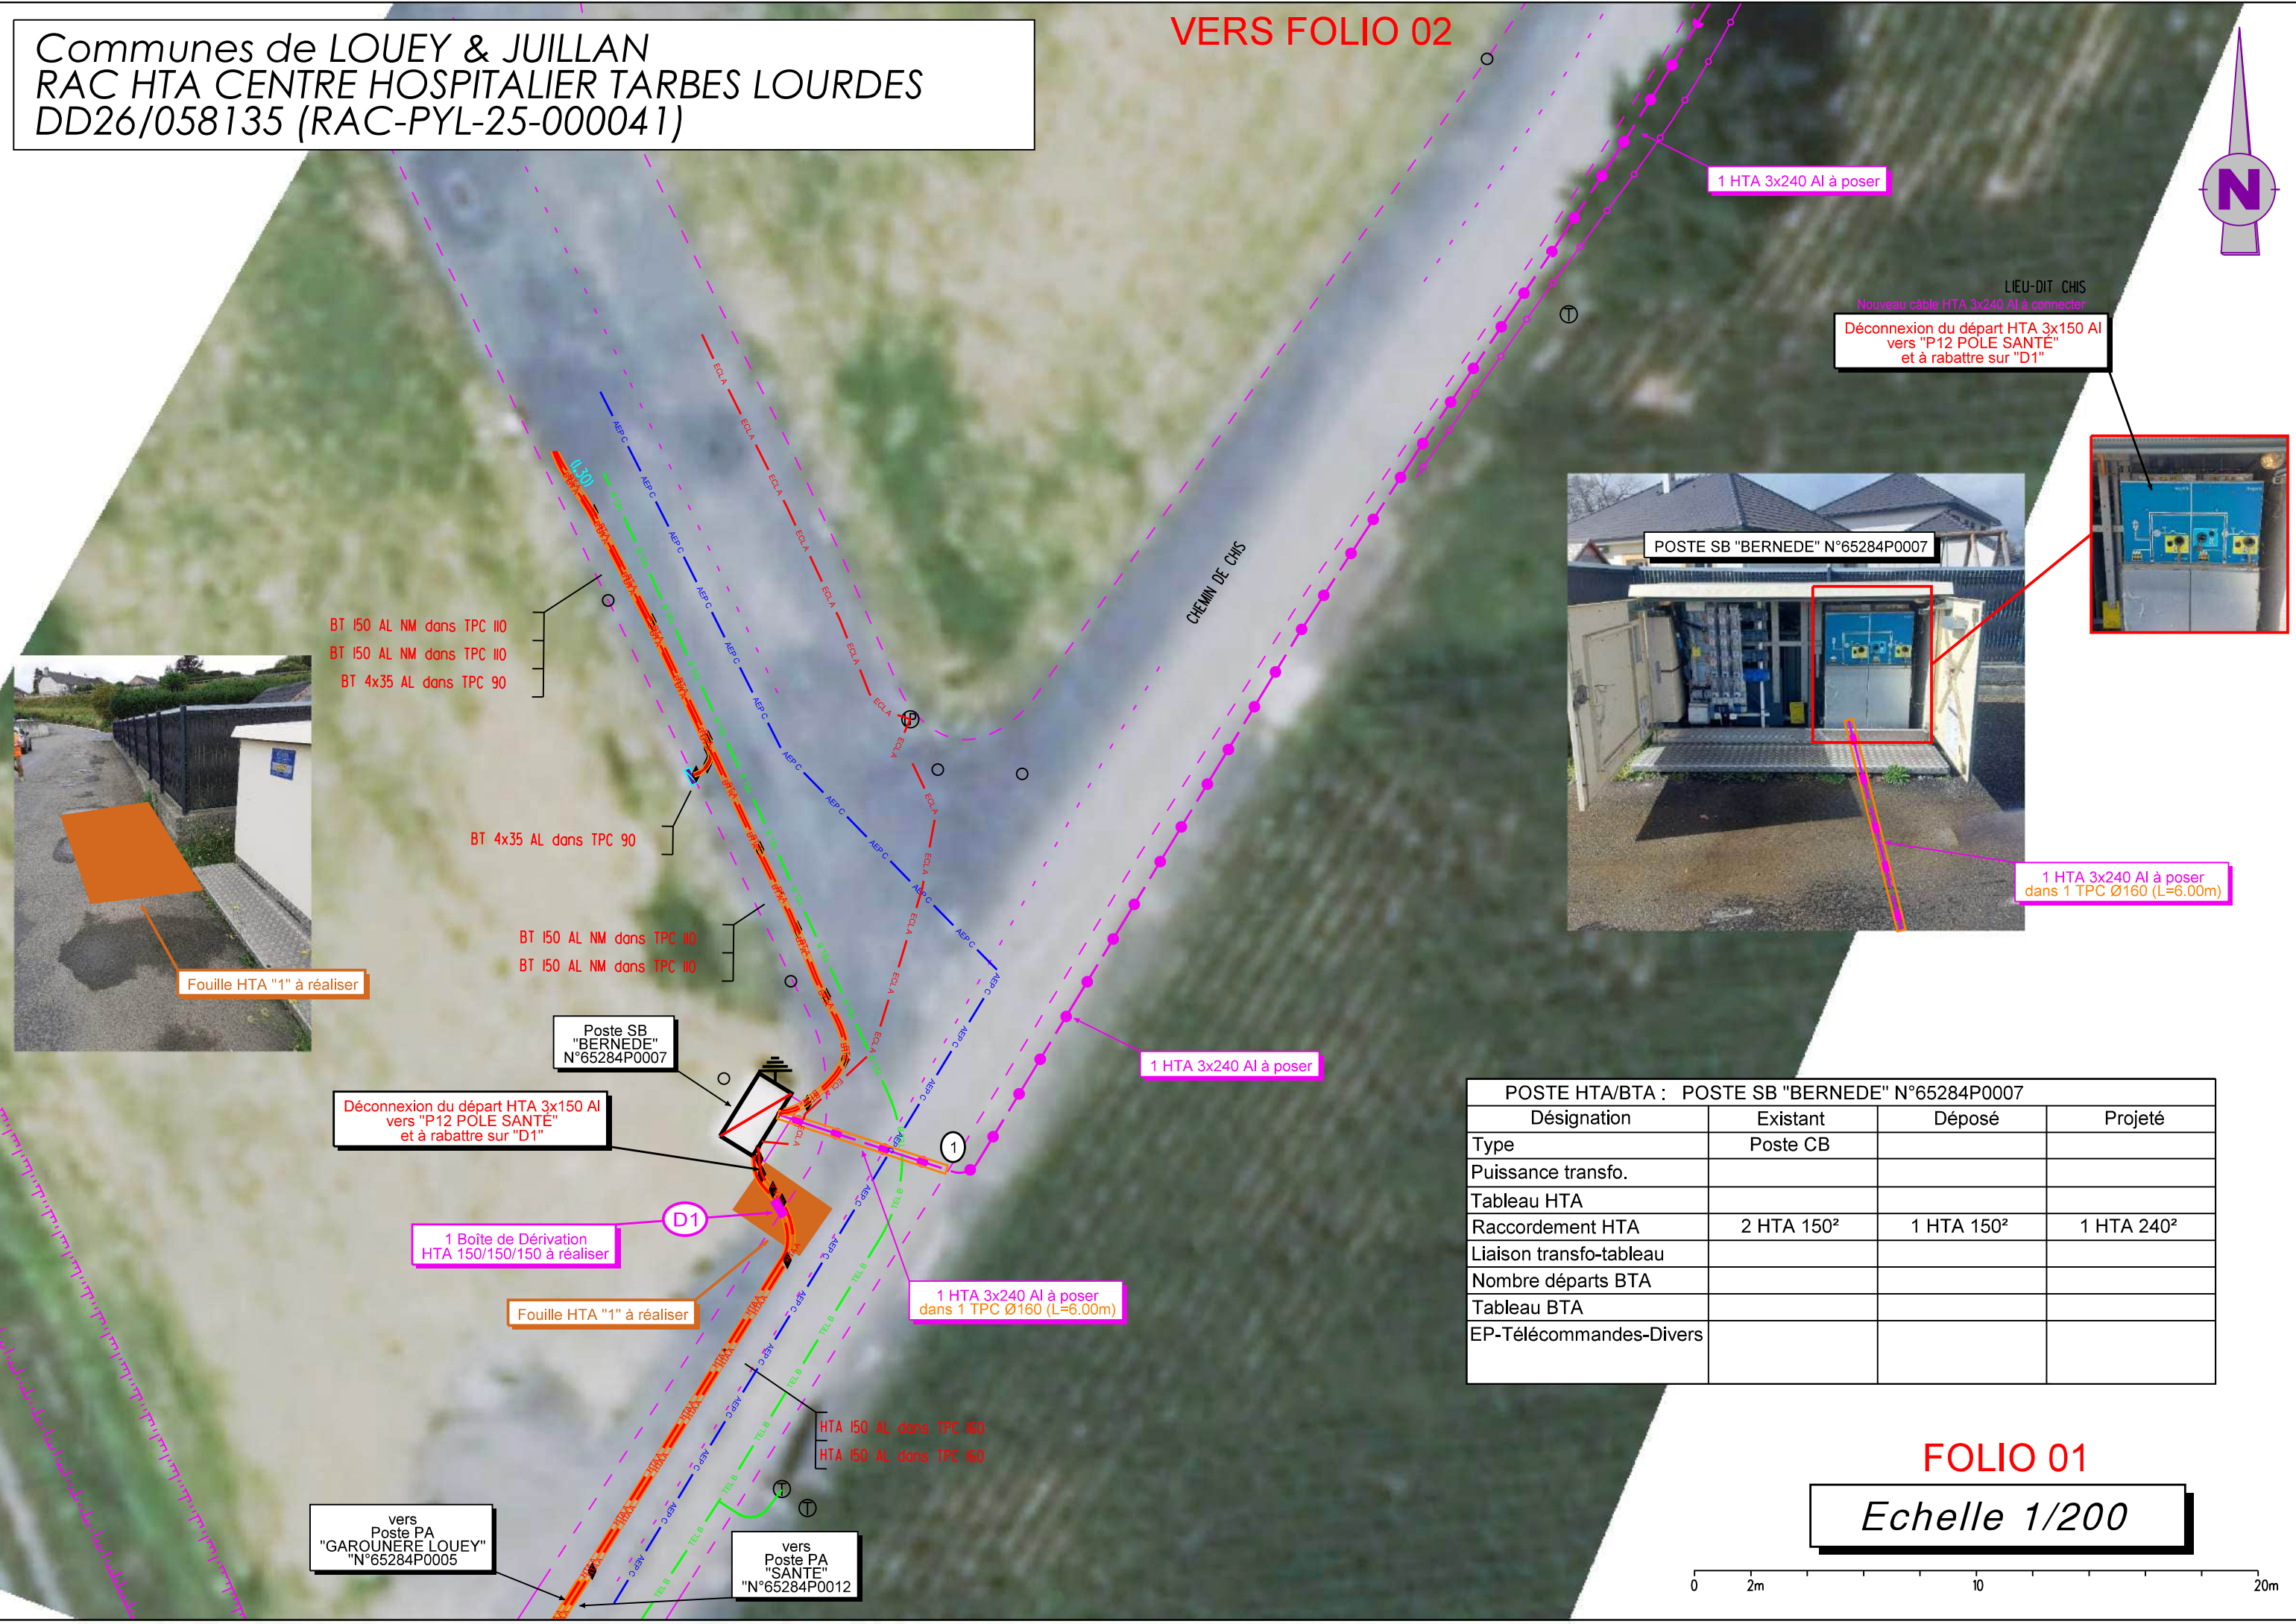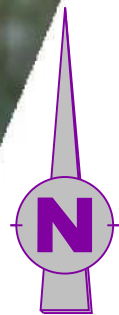

LIEU-DIT CHIS
Nouveau câble HTA 3x240 Al à connecter
Déconnexion du départ HTA 3x150 Al vers "P12 POLE SANTE" et à rabattre sur "D1"

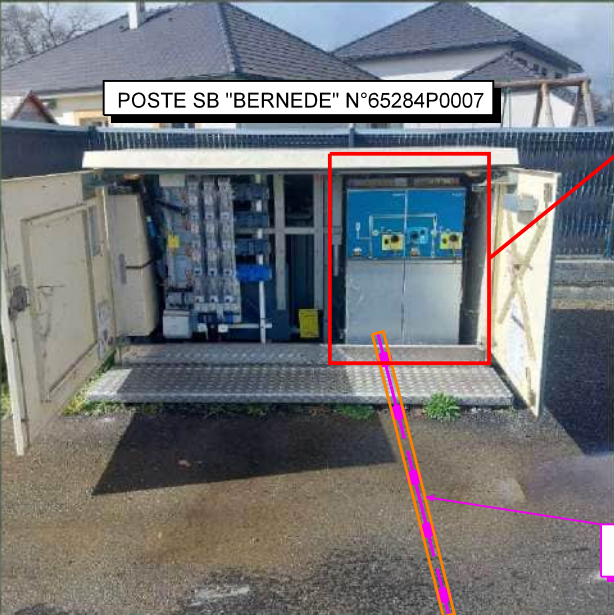

BT 150 AL NM dans TPC 110
BT 150 AL NM dans TPC 110
BT 4x35 AL dans TPC 90

BT 4x35 AL dans TPC 90

BT 150 AL NM dans TPC 110
BT 150 AL NM dans TPC 110

Poste SB "BERNEDE" N°65284P0007

Déconnexion du départ HTA 3x150 Al vers "P12 POLE SANTE" et à rabattre sur "D1"

1 Boîte de Dérivation HTA 150/150/150 à réaliser

Fouille HTA "1" à réaliser

1 HTA 3x240 Al à poser dans 1 TPC Ø160 (L=6.00m)

HTA 150 AL dans TPC 160
HTA 150 AL dans TPC 160

vers Poste PA "GAROUNERE LOUEY" N°65284P0005

vers Poste PA "SANTE" N°65284P0012

POSTE HTA/BTA : POSTE SB "BERNEDE" N°65284P0007			
Désignation	Existant	Déposé	Projeté
Type	Poste CB		
Puissance transfo.			
Tableau HTA			
Raccordement HTA	2 HTA 150²	1 HTA 150²	1 HTA 240²
Liaison transfo-tableau			
Nombre départs BTA			
Tableau BTA			
EP-Télécommandes-Divers			

FOLIO 01

Echelle 1/200

0 2m 10 20m

Communes de LOUEY & JUILLAN
RAC HTA CENTRE HOSPITALIER TARBES LOURDES
DD26/058135 (RAC-PYL-25-000041)

VERS FOLIO 03



1 HTA 3x240 Al à poser


CHEMIN DE CHIS

1 HTA 3x240 Al à poser

FOLIO 02

Echelle 1/200

VERS FOLIO 01

 

Communes de LOUEY & JUILLAN
RAC HTA CENTRE HOSPITALIER TARBES LOURDES
DD26/058135 (RAC-PYL-25-000041)

VERS FOLIO 04



1 HTA 3x240 Al à poser


CHEMIN DE CHIS

1 HTA 3x240 Al à poser

FOLIO 03

Echelle 1/200

VERS FOLIO 02

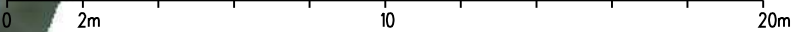



VERS FOLIO 05



1 HTA 3x240 Al à poser
(passage sous chaussée)

1 HTA 3x240 Al à poser
(passage sous chaussée)

3

1 HTA 3x240 Al à poser

2

1 HTA 3x240 Al à poser

CHEMIN DE CHIS

CHEMIN DE CHIS

FOLIO 04

Echelle 1/200

VERS FOLIO 03

0 2m 10 20m

Communes de LOUEY & JUILLAN
RAC HTA CENTRE HOSPITALIER TARBES LOURDES
DD26/058135 (RAC-PYL-25-000041)



VERS FOLIO 04

VERS FOLIO 06

CHEMIN DE CHIS

1 HTA 3x240 Al à poser

1 HTA 3x240 Al à poser

FOLIO 05

Echelle 1/200

0 2m 10 20m



VERS FOLIO 05

VERS FOLIO 07

CHEMIN DE CHS

4

1 HTA 3x240 AI à poser
dans 1 TPC Ø160 (L=10.00m)

1 HTA 3x240 AI à poser


FOLIO 06

Echelle 1/200

0 2m 10 20m

Communes de LOUEY & JUILLAN
RAC HTA CENTRE HOSPITALIER TARBES LOURDES
DD26/058135 (RAC-PYL-25-000041)

VERS FOLIO 08

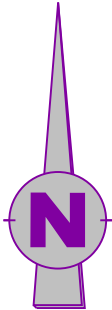


1 HTA 3x240 Al à poser

1 HTA 3x240 Al à poser
dans 1 TPC Ø160 (L=10.00m)

VERS FOLIO 06


FOLIO 07

Echelle 1/200

 

Communes de LOUEY & JUILLAN
RAC HTA CENTRE HOSPITALIER TARBES LOURDES
DD26/058135 (RAC-PYL-25-000041)

VERS FOLIO 09

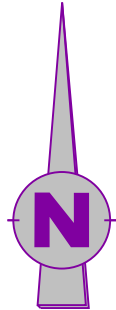

1 HTA 3x240 Al à poser

traversée busée
(écoulement eaux pluviales)


1 HTA 3x240 Al à poser
dans 1 TPC Ø160 (L=13.00m)

1 HTA 3x240 Al à poser

VERS FOLIO 07


FOLIO 08

Echelle 1/200

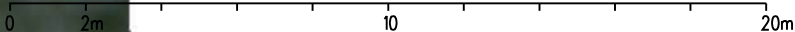

Communes de LOUEY & JUILLAN
RAC HTA CENTRE HOSPITALIER TARBES LOURDES
DD26/058135 (RAC-PYL-25-000041)

VERS FOLIO 10

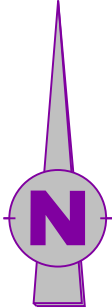


1 HTA 3x240 Al à poser

1 HTA 3x240 Al à poser

VERS FOLIO 08


FOLIO 09

Echelle 1/200

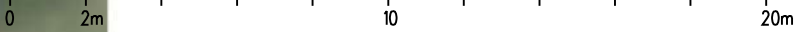

Communes de LOUEY & JUILLAN
RAC HTA CENTRE HOSPITALIER TARBES LOURDES
DD26/058135 (RAC-PYL-25-000041)

VERS FOLIO 11

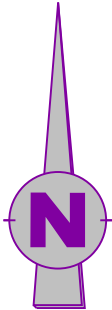

1 HTA 3x240 Al à poser


LIEU-DIT CHIS

1 HTA 3x240 Al à poser

FOLIO 10

Echelle 1/200

VERS FOLIO 09

 





VERS FOLIO 10




VERS FOLIO 12

Communes de LOUEY & JUILLAN
RAC HTA CENTRE HOSPITALIER TARBES LOURDES
DD26/058135 (RAC-PYL-25-000041)

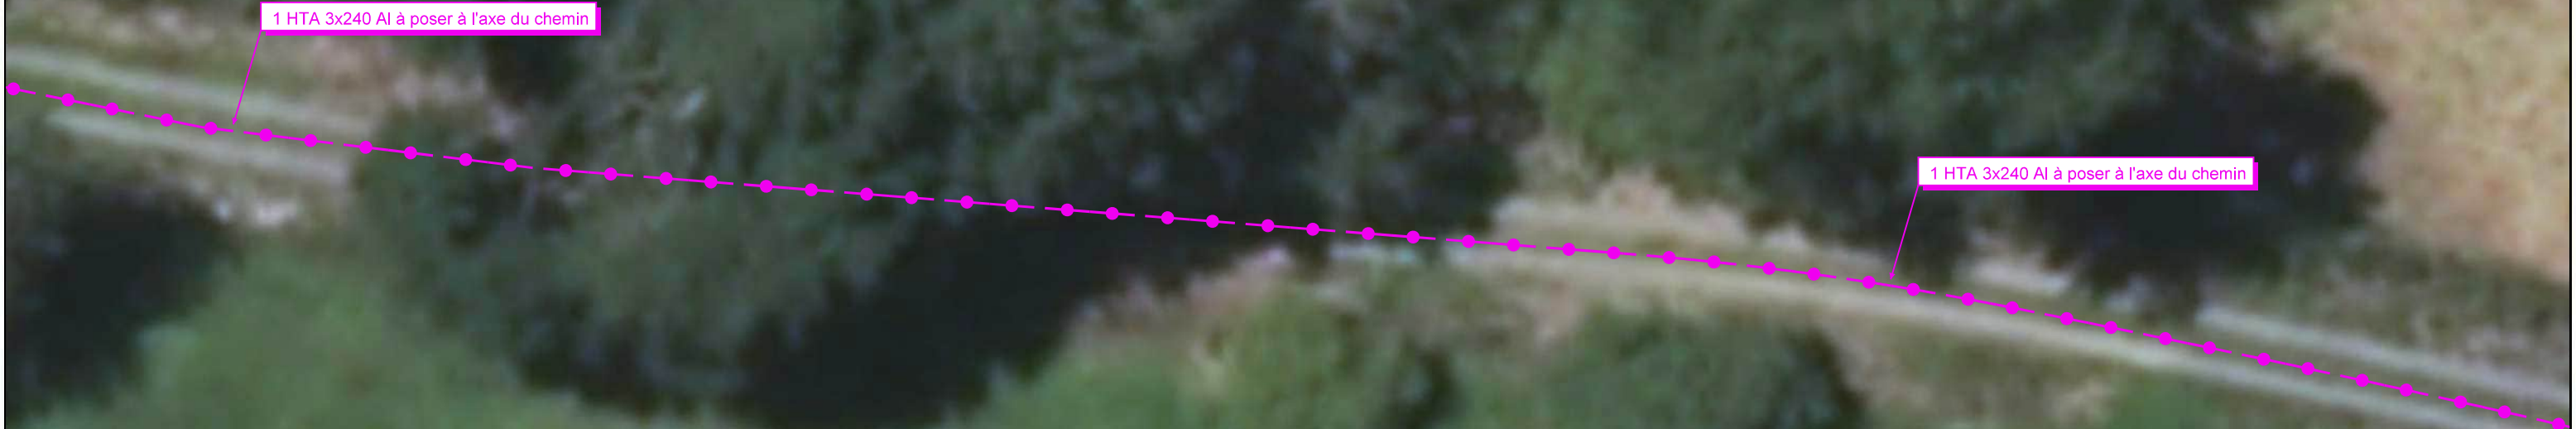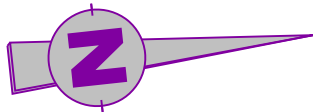

FOLIO 12

Echelle 1/200

 

Communes de LOUEY & JUILLAN
RAC HTA CENTRE HOSPITALIER TARBES LOURDES
DD26/058135 (RAC-PYL-25-000041)



VERS FOLIO 12

VERS FOLIO 14



1 HTA 3x240 Al à poser à l'axe du chemin

1 HTA 3x240 Al à poser à l'axe du chemin


vers "D2"

1 HTA 3x240 Al à poser à l'axe du chemin

1 HTA 3x240 Al à poser à l'axe du chemin

FOLIO 13

Echelle 1/200

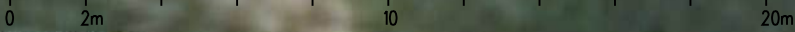

Communes de LOUEY & JUILLAN
RAC HTA CENTRE HOSPITALIER TARBES LOURDES
DD26/058135 (RAC-PYL-25-000041)



VERS FOLIO 13

VERS FOLIO 15

COMMUNE DE JUILLAN
COMMUNE DE LOUEY

COMMUNE DE JUILLAN
COMMUNE DE LOUEY

6

1 HTA 3x240 Al à poser à l'axe du chemin

1 HTA 3x240 Al à poser à l'axe du chemin

FOLIO 14

Echelle 1/200

0 2m 10 20m



VERS FOLIO 14

VERS FOLIO 16



vers "D2"

1 HTA 3x240 AI à poser à l'axe du chemin

1 HTA 3x240 AI à poser à l'axe du chemin

1 HTA 3x240 AI à poser à l'axe du chemin

FOLIO 15

Echelle 1/200

0 2m 10 20m

Communes de LOUEY & JUILLAN
RAC HTA CENTRE HOSPITALIER TARBES LOURDES
DD26/058135 (RAC-PYL-25-000041)



VERS FOLIO 15

VERS FOLIO 17

1 HTA 3x240 Al à poser à l'axe du chemin

1 HTA 3x240 Al à poser à l'axe du chemin

1 HTA 3x240 Al à poser à l'axe du chemin

FOLIO 16

Echelle 1/200

0 2m 10 20m



VERS FOLIO 16

VERS FOLIO 18



1 HTA 3x240 Al à poser à l'axe du chemin

1 HTA 3x240 Al à poser à l'axe du chemin

1 HTA 3x240 Al à poser à l'axe du chemin

FOLIO 17

Echelle 1/200

0 2m 10 20m

Communes de LOUEY & JUILLAN
RAC HTA CENTRE HOSPITALIER TARBES LOURDES
DD26/058135 (RAC-PYL-25-000041)



VERS FOLIO 17

VERS FOLIO 19



1 HTA 3x240 Al à poser à l'axe du chemin

1 HTA 3x240 Al à poser à l'axe du chemin

1 HTA 3x240 Al à poser à l'axe du chemin

FOLIO 18

Echelle 1/200

0 2m 10 20m

Communes de LOUEY & JUILLAN
RAC HTA CENTRE HOSPITALIER TARBES LOURDES
DD26/058135 (RAC-PYL-25-000041)



VERS FOLIO 18

VERS FOLIO 20

1 HTA 3x240 Al à poser à l'axe du chemin

1 HTA 3x240 Al à poser à l'axe du chemin


FOLIO 19

Echelle 1/200

0 2m 10 20m

Communes de LOUEY & JUILLAN
RAC HTA CENTRE HOSPITALIER TARBES LOURDES
DD26/058135 (RAC-PYL-25-000041)

VERS FOLIO 21

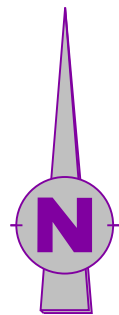

1 HTA 3x240 Al à poser
à l'axe du chemin
dans 1 TPC Ø160 (L=11.00m)



1 HTA 3x240 Al à poser
à l'axe du chemin


vers "D2"

1 HTA 3x240 Al à poser
à l'axe du chemin
dans 1 TPC Ø160 (L=7.00m)

FOLIO 20


Echelle 1/200

VERS FOLIO 19

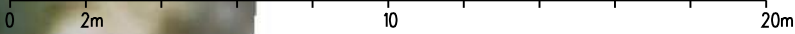


Communes de LOUEY & JUILLAN
RAC HTA CENTRE HOSPITALIER TARBES LOURDES
DD26/058135 (RAC-PYL-25-000041)

VERS FOLIO 22

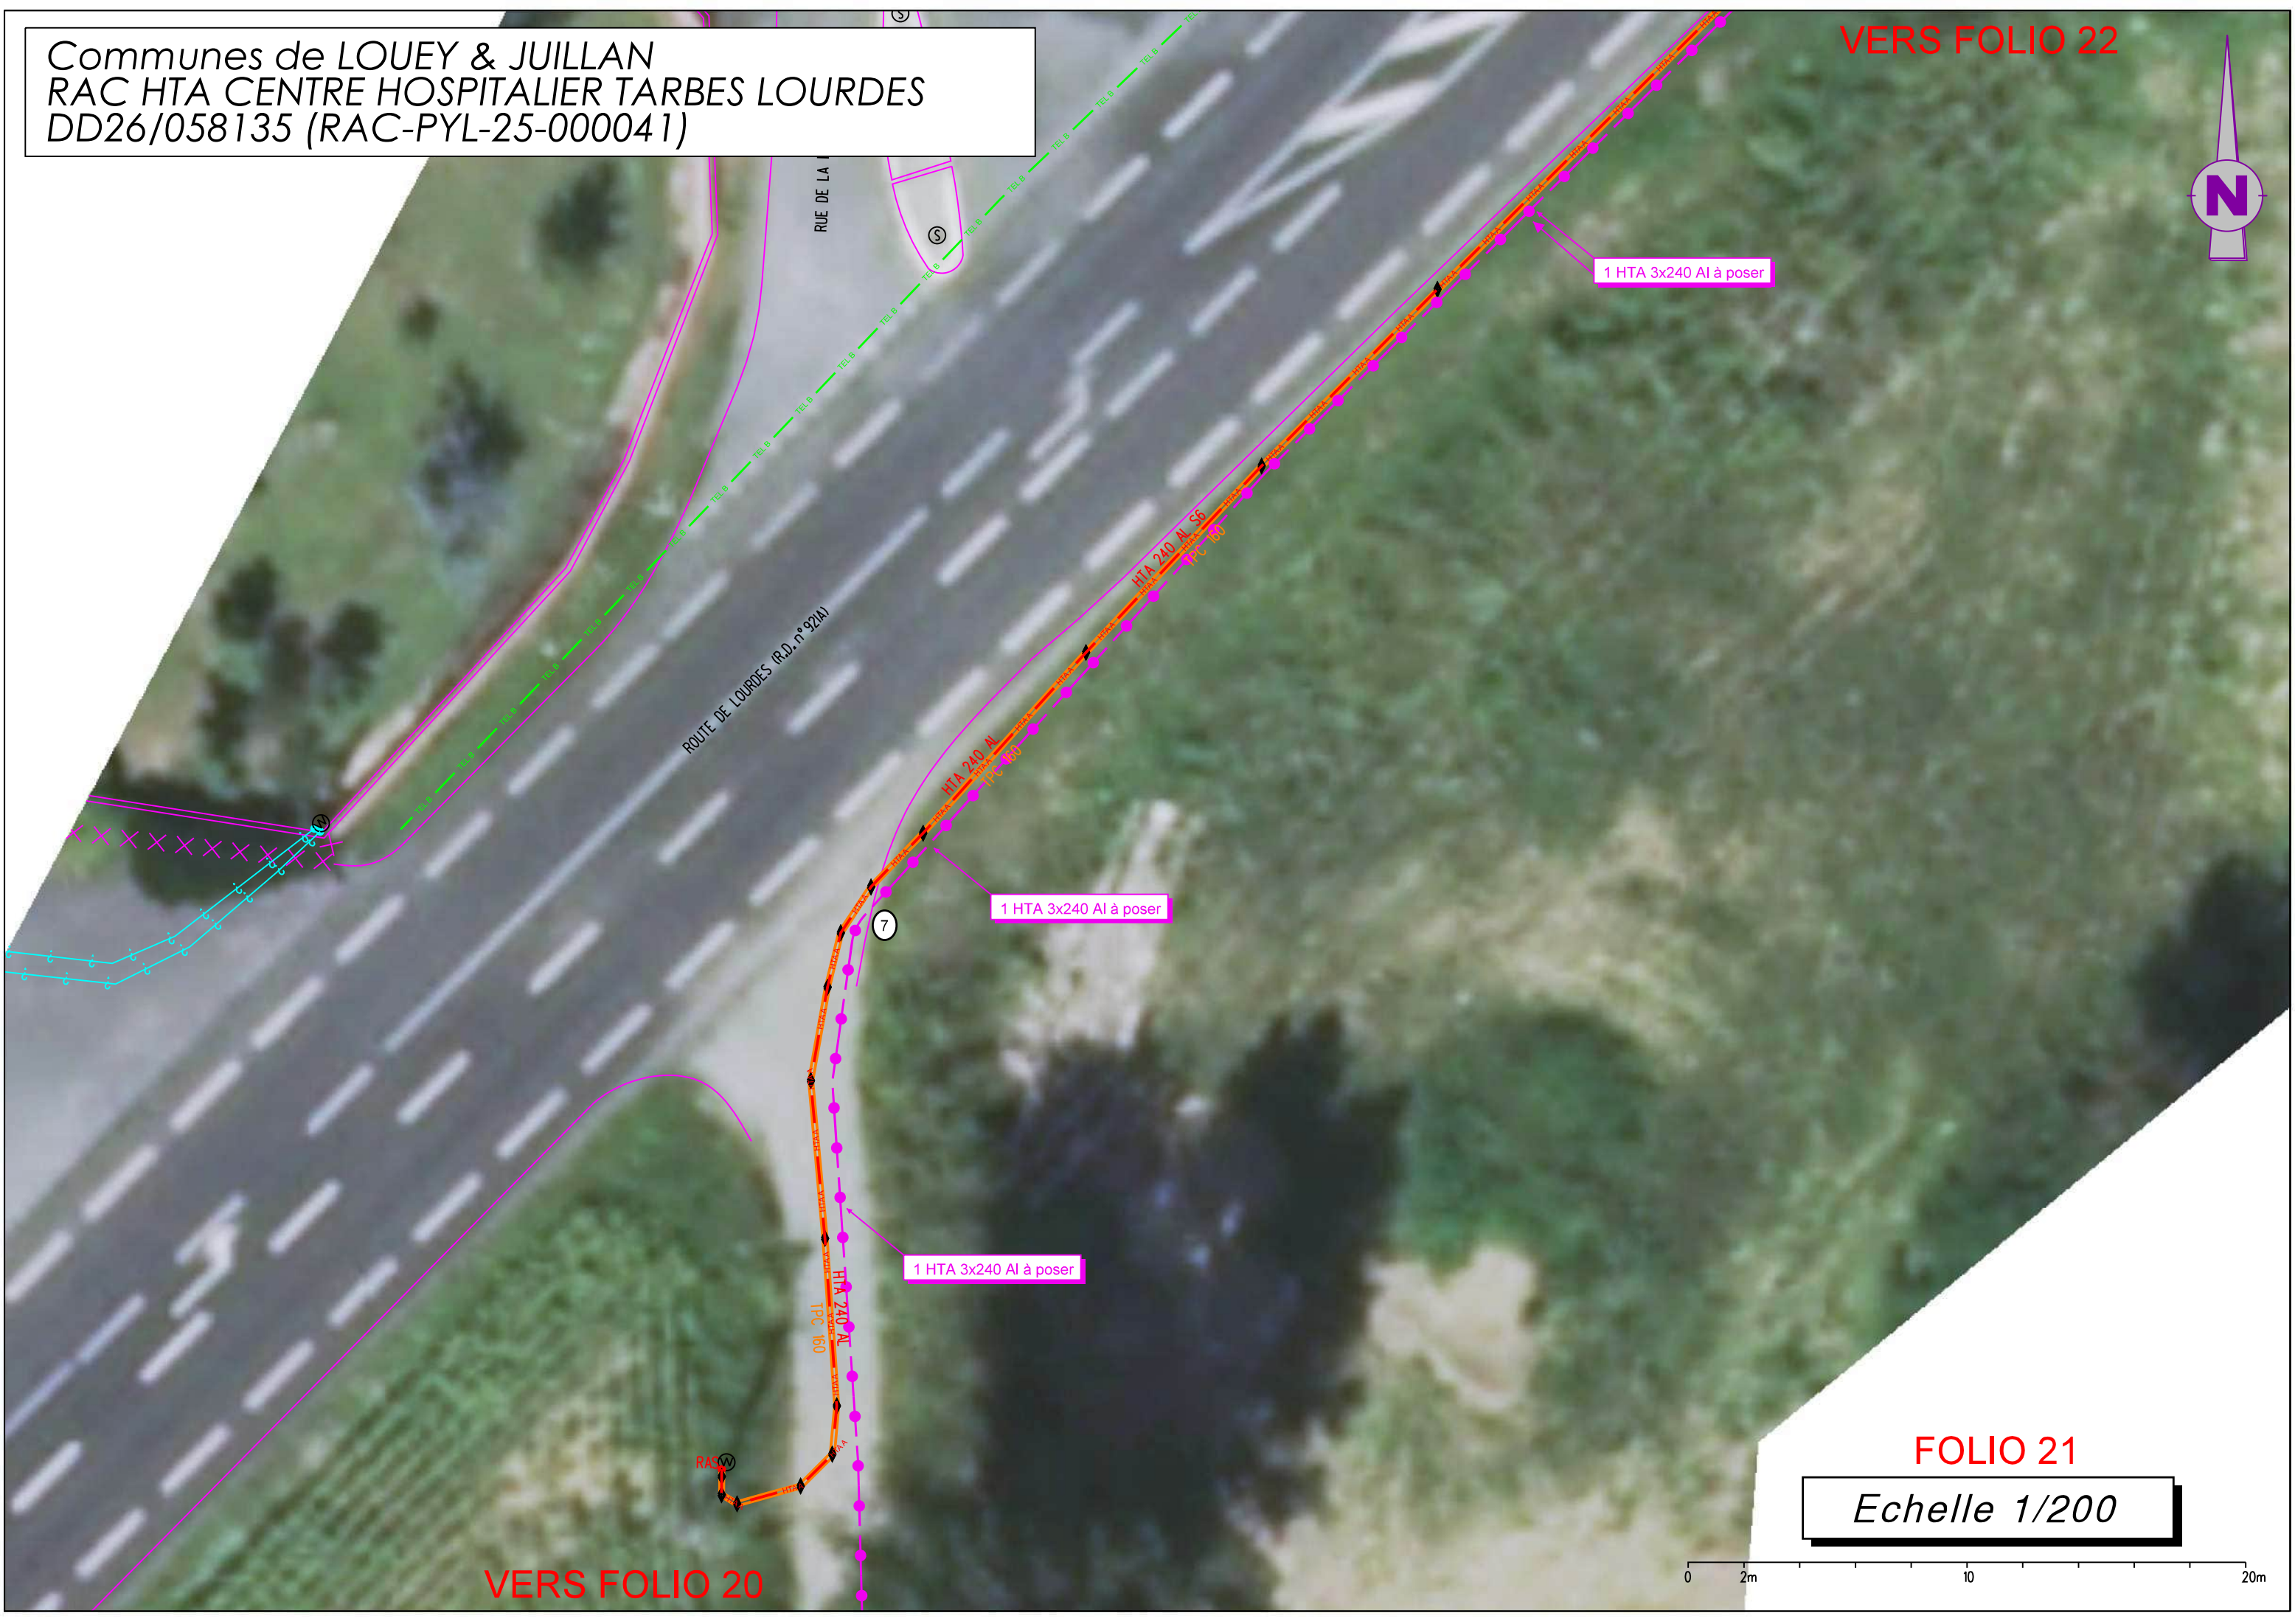


VERS FOLIO 20

FOLIO 21
Echelle 1/200

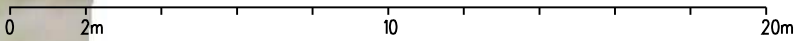

Communes de LOUEY & JUILLAN
RAC HTA CENTRE HOSPITALIER TARBES LOURDES
DD26/058135 (RAC-PYL-25-000041)

vers
Poste PA
"MARTINE"
"N°65235P0046"

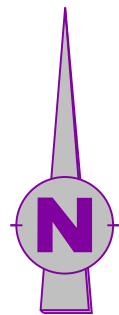

Fouille HTA "2" à réaliser

1 Boîte de Dérivation
HTA 95/240/95 à réaliser

1 HTA 3x240 Al à poser
dans 1 TPC Ø160 (L=13.00m)

Armoire AC3T
"SEQUOIA"
N°65235P0045

Armoire AC3T
"SEQUOIA"
N°65235P0045

1 HTA 3x240 Al à poser
dans 1 TPC Ø160 (L=13.00m)

1 HTA 3x240 Al à poser

FOLIO 22

Echelle 1/200

0 2m 10 20m

VERS FOLIO 21

65235 L010 15

ROUTE DE LOURDES (R.D. n°924A)

POSTE AC3T SEQUOIA 65235P0045 DI

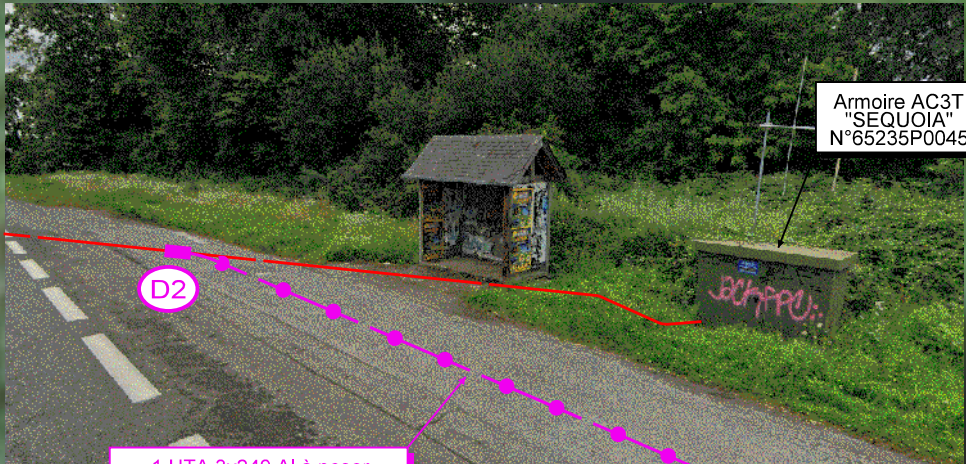


TABLEAU DES LONGUEURS 1/2											
Tableau des LongueursCommune : LOUEYN° INSEE : 65284											
AERIEN	Repère plan	Section et type (nu, supports, façade)	Longueur électrique	Remarque (utilisation supports existants, nombre d'implantation de supports d'arrêt, nb de RAS, etc...) :							
HTAA											
	sous total										
	TOTAL		0								
BTAA											
	sous total										
	TOTAL		0								
Branchements											
	sous total										
	TOTAL		0								
SOUTERRAIN	Repère plan	Section ou type	Longueur électrique	Longueur géographique							
				CH2A 1N 1C	CH2C 1N 1C	TA1 1N 1C				TPC Ø160	Observations
HTAS	D1	HTA 3x240 Al			2						
	P0007 - 1	HTA 3x240 Al	8		6					6	racc HTA au Poste "BERNEDE"
	1 - 2	HTA 3x240 Al	191			191					
	2 - 3	HTA 3x240 Al	14		14						
	3 - 4	HTA 3x240 Al	135			135					
	4 - 5	HTA 3x240 Al	316		316					46	TPC en traversées de route
	5 - 6	HTA 3x240 Al	238	238							à poser à l'axe du chemin
	Sous total tranchée			238	338	326	0	0	0	52	
	sous total		902								
BTAS, réseau											
	Sous total tranchée			0	0	0	0	0	0	0	
	sous total		0								
Branchements											
	Sous total tranchée			0	0	0	0	0	0	0	
	sous total		0								
POSTE	Numéro	Type/Puissance	Cellule	Commentaires (nom, motorisation, équipement,...)							
BERNEDE	65284P0007										
Mutation transfo.				Passage dekVA àkVA							
BRANCHEMENT	Branchements neufs			Reprise			Remplacement			Remarques	
	Aéro-souterrain	Souterrain	Aérien	Aéro-souterrain	Souterrain	Aérien	Aéro-souterrain	Souterrain	Aérien		
Nombre C5											
Nombre C4											
DEPOSE	Repère plan	Section Nature Type	Longueurs électrique Quantité	Poids des conducteurs		Remarques					
Abandon HTAS											
Total Abandon HTAS			0								
Abandon BTAS											
Total Abandon BTAS			0								
Dépose HTAA											
Total Dépose HTAA	</										

Tranchées sous chaussées
Trafic de type 14 ou 15
compactage des remblais selon la méthode du SETRA

FAMILLE CHAUSSEE - CH2

Découpe à la scie puis joint d'étanchéité
en émulsion de bitume pour enrobé à chaud

CM5 = 85 cm

Dispositif Avertisseur

10 cm

10 cm

Canalisation et/ou fourreaux

10 cm

Enduit d'accrochage en émulsion de bitume pour enrobé à chaud


Couche de fondation

Partie supérieure du remblai GNT 0/31.5

Partie inférieure du remblai GNT 0/31.5

Zone de pose Sable

Coupe Type	Réfection	Epaisseur
CH2A	Empiement, scilage, gravillonnage	
CH2B	Blanchouche, tiracouche	1 cm
CH2C	Enrobé à chaud, enrobé à froid	4 cm mini
CH2D	Enrobés de couleur, pavés, dalotages	4 cm mini pour enrobé

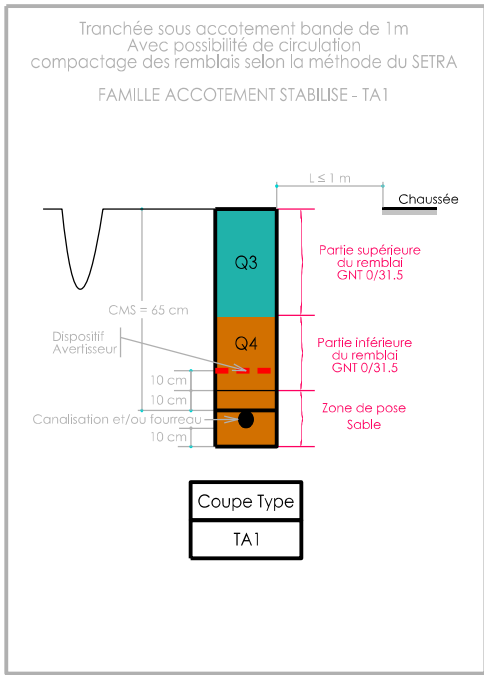

A	A	B	C	D	F	G	H	I	J1	J2
K	0.60	0.17	0.34	0.38	0.20	0.24	0.14	0.10	0.10	0.06
RESISTIVITE ρ en $\Omega \cdot m$										
50 $\Omega \cdot m$	30 Ω	8 Ω	17 Ω	19 Ω	10 Ω	12 Ω	7 Ω	5 Ω	5 Ω	3 Ω
100 $\Omega \cdot m$	60 Ω	17 Ω	34 Ω	37 Ω	20 Ω	25 Ω	14 Ω	10 Ω	10 Ω	6 Ω
200 $\Omega \cdot m$	120 Ω	34 Ω	66 Ω	75 Ω	40 Ω	50 Ω	28 Ω	20 Ω	20 Ω	12 Ω
300 $\Omega \cdot m$		50 Ω	100 Ω	112 Ω	60 Ω	75 Ω	42 Ω	30 Ω	30 Ω	18 Ω
400 $\Omega \cdot m$		66 Ω	133 Ω	149 Ω	80 Ω	100 Ω	56 Ω	40 Ω	40 Ω	24 Ω
500 $\Omega \cdot m$					100 Ω	125 Ω	70 Ω	50 Ω	50 Ω	30 Ω
750 $\Omega \cdot m$					150 Ω	180 Ω	105 Ω	75 Ω	75 Ω	45 Ω
1000 $\Omega \cdot m$					300 Ω	240 Ω	140 Ω	100 Ω	100 Ω	60 Ω

Efficace seulement à 50Hz

REPÈRE	DATE DE LA MESURE	RÉSISTANCE MESURÉE	OBSERVATIONS

[illegible]

☐ NON

COUPLAGE ENTRE REPERES	RESISTANCE TERRE MASSE RM	RESISTANCE TERRE NEUTRE RN	RESISTANCE ENTRE MASSE ET NEUTRE RMN	RESISTANCE COUPLAGE MASSE NEUTRE RC=(RM+RN-RMN)/2	COEFFICIENT COUPLAGE MASSE NEUTRE (RC/RM)<0.15