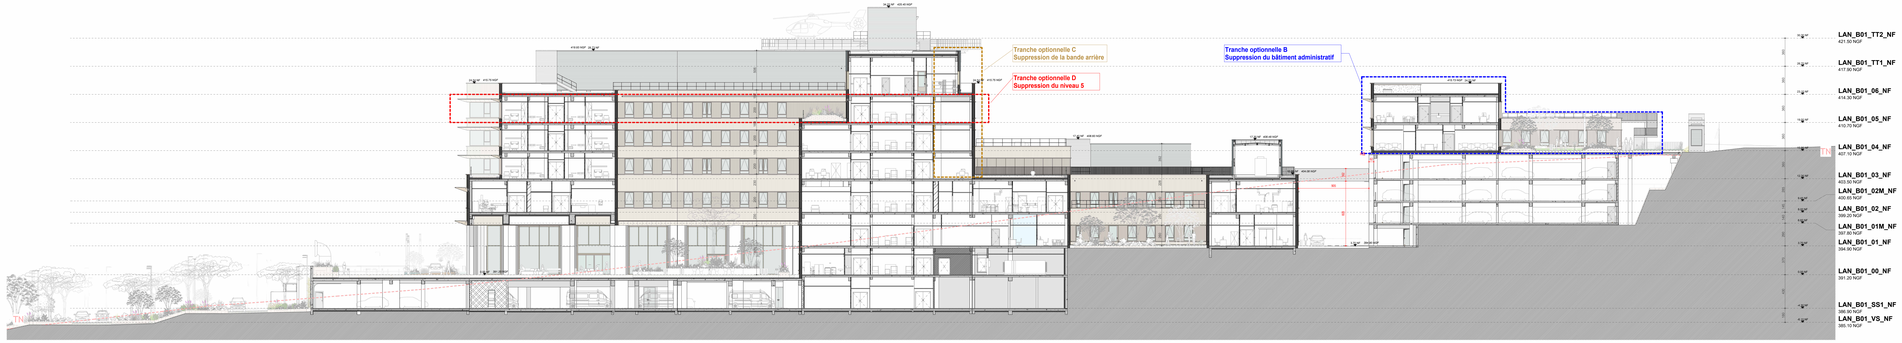

Coupe A

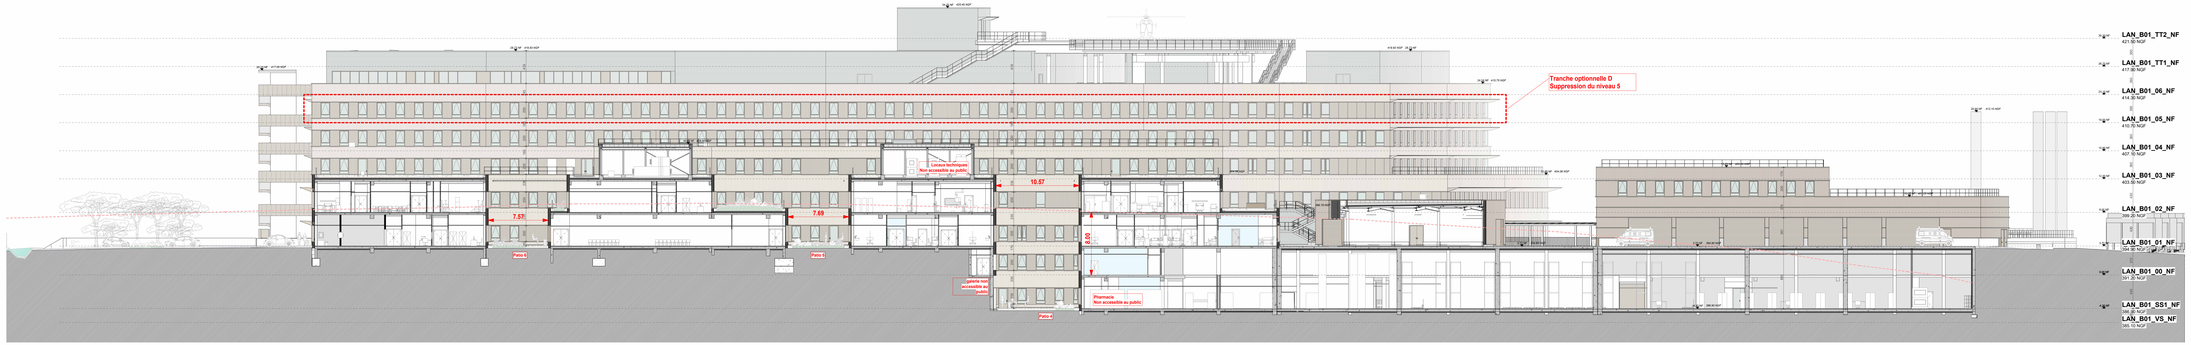

Coupe B

Coupe C

F : 200 0 2 4 6 8 10m

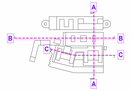

TRANCHES OPTIONNELLES

- TO A
- TO B
- TO C
- TO D

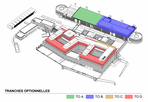

NOM DU PROJET	Centre Hospitalier de Tarbes-Lourdes
SITUATION	Commune de Lanne, France
OBJET DU PROJET	Reconstruction des Hôpitaux de Tarbes et de Lourdes
DOSSIER	Demande de Permis de Construire

MAÎTRE DE L'OUVRAGE
Groupe Hospitalier Tarbes-Lourdes
Adresse: 36 rte Lotte de Tarbes(ex 30**1200-65013 Tarbes cedex 9
Tél: +33 (0)5 62 56 56 40
Mail: figdelanne@ch-tarbes-lourdes.fr

MAÎTRE DE L'OUVRAGE DÉLÉGUÉ
AZIMO
Adresse: 2 rue du Commerce Creatives - 33700 Bordeaux
Tél: +33 (0)5 56 97 21 40
Mail: bordeaux@azimo.fr

ARCHITECTURE
Archipelago Bruxelles S.A.
Adresse: 84 av Louise, 369 Bte 7, 1160 Bruxelles
Tél: +32 (0)2 261 07 50
Mail: bruxelles@archipelago.be

ARCHITECTURE
TLR Architecture
Adresse: 3 rue Raze Mimosas 33400 Bordeaux
Tél: +33 (0)5 57 59 79 70
Mail: bordeaux@tlr-architecture.fr

ARCHITECTURE
Cardonnis Architectes
Adresse: 23, Avenue du Croze Faro Promotis 34420 Béziers
Tél: +33 (0)3 59 80 22 44
Mail: contact@cardonnis-architectes.com

STABILITÉ
Oteis
Adresse: 23 Chemin de la Cépière - Edimark B, 31100 Toulouse
Tél: +33 (0)5 34 51 31 31
Mail: toulouse@oteis.fr

ÉCONOMIE
aec
Adresse: 115 rue Roger Ménesson, 33800 Bordeaux
Tél: +33 (0)5 56 50 80 80
Mail: contact@groupe-aec.fr

TECHNIQUES SPÉCIALES
Oteis
Adresse: 23 Chemin de la Cépière - Edimark B, 31100 Toulouse
Tél: +33 (0)5 34 51 31 31
Mail: toulouse@oteis.fr

PAYSAGE
Land Act
Adresse: 73 quai des Chartrons - 33300 Bordeaux
Tél: +33 (0)5 56 70 34 87
Mail: bordeaux@land-act.fr

DÉVELOPPEMENT DURABLE
Indiggo
Adresse: 3 rue Paulin Talabot, Immeuble Toronto, 31100 Toulouse
Tél: +33 (0)5 61 00 86 70
Mail: toulouse@indiggo.com

BIM
BIMaccess
Adresse: Route des Jeunes 5-Ces Acacias, 1227 Genève Suisse
Tél: +41 (0)79 879 43 50
Mail: contact@bimaccess.net

LOGISTIQUE
Leader Health
Adresse: 10 rue Pauline Borghèse, 75016 Paris
Tél: +33 (0)1 43 83 06 39
Mail: contact@agence-sante.com

ACOUSTIQUE
Emacoustic
Adresse: 2 bis rue Claude Taffanel - 33800 Bordeaux
Tél: +33 (0)5 56 39 06 96
Mail: contact@emacoustic.fr

PROGRAMMATION
Apsis Sante
Adresse: 10 rue Pauline Borghèse, 75016 Paris
Tél: +33 (0)1 43 83 06 39
Mail: contact@agence-sante.com

CUISINE
Cuisinorm
Adresse: 2 rue de Chenoy - 33110 Le Bouscat
Tél: +33 (0)5 57 27 06 20
Mail: contact@cuisinorme.com

SIGNALÉTIQUE
ID-Lab
Adresse: 23 rue Charles Aycelin, 33440 Ambarès-et-Lagrave
Tél: +33 (0)5 57 38 60 20
Mail: info.fr@id-lab.groupe

Coupes

ÉCHELLE	1 : 200
DATE	05.02.26
N°	**PC40.5a**