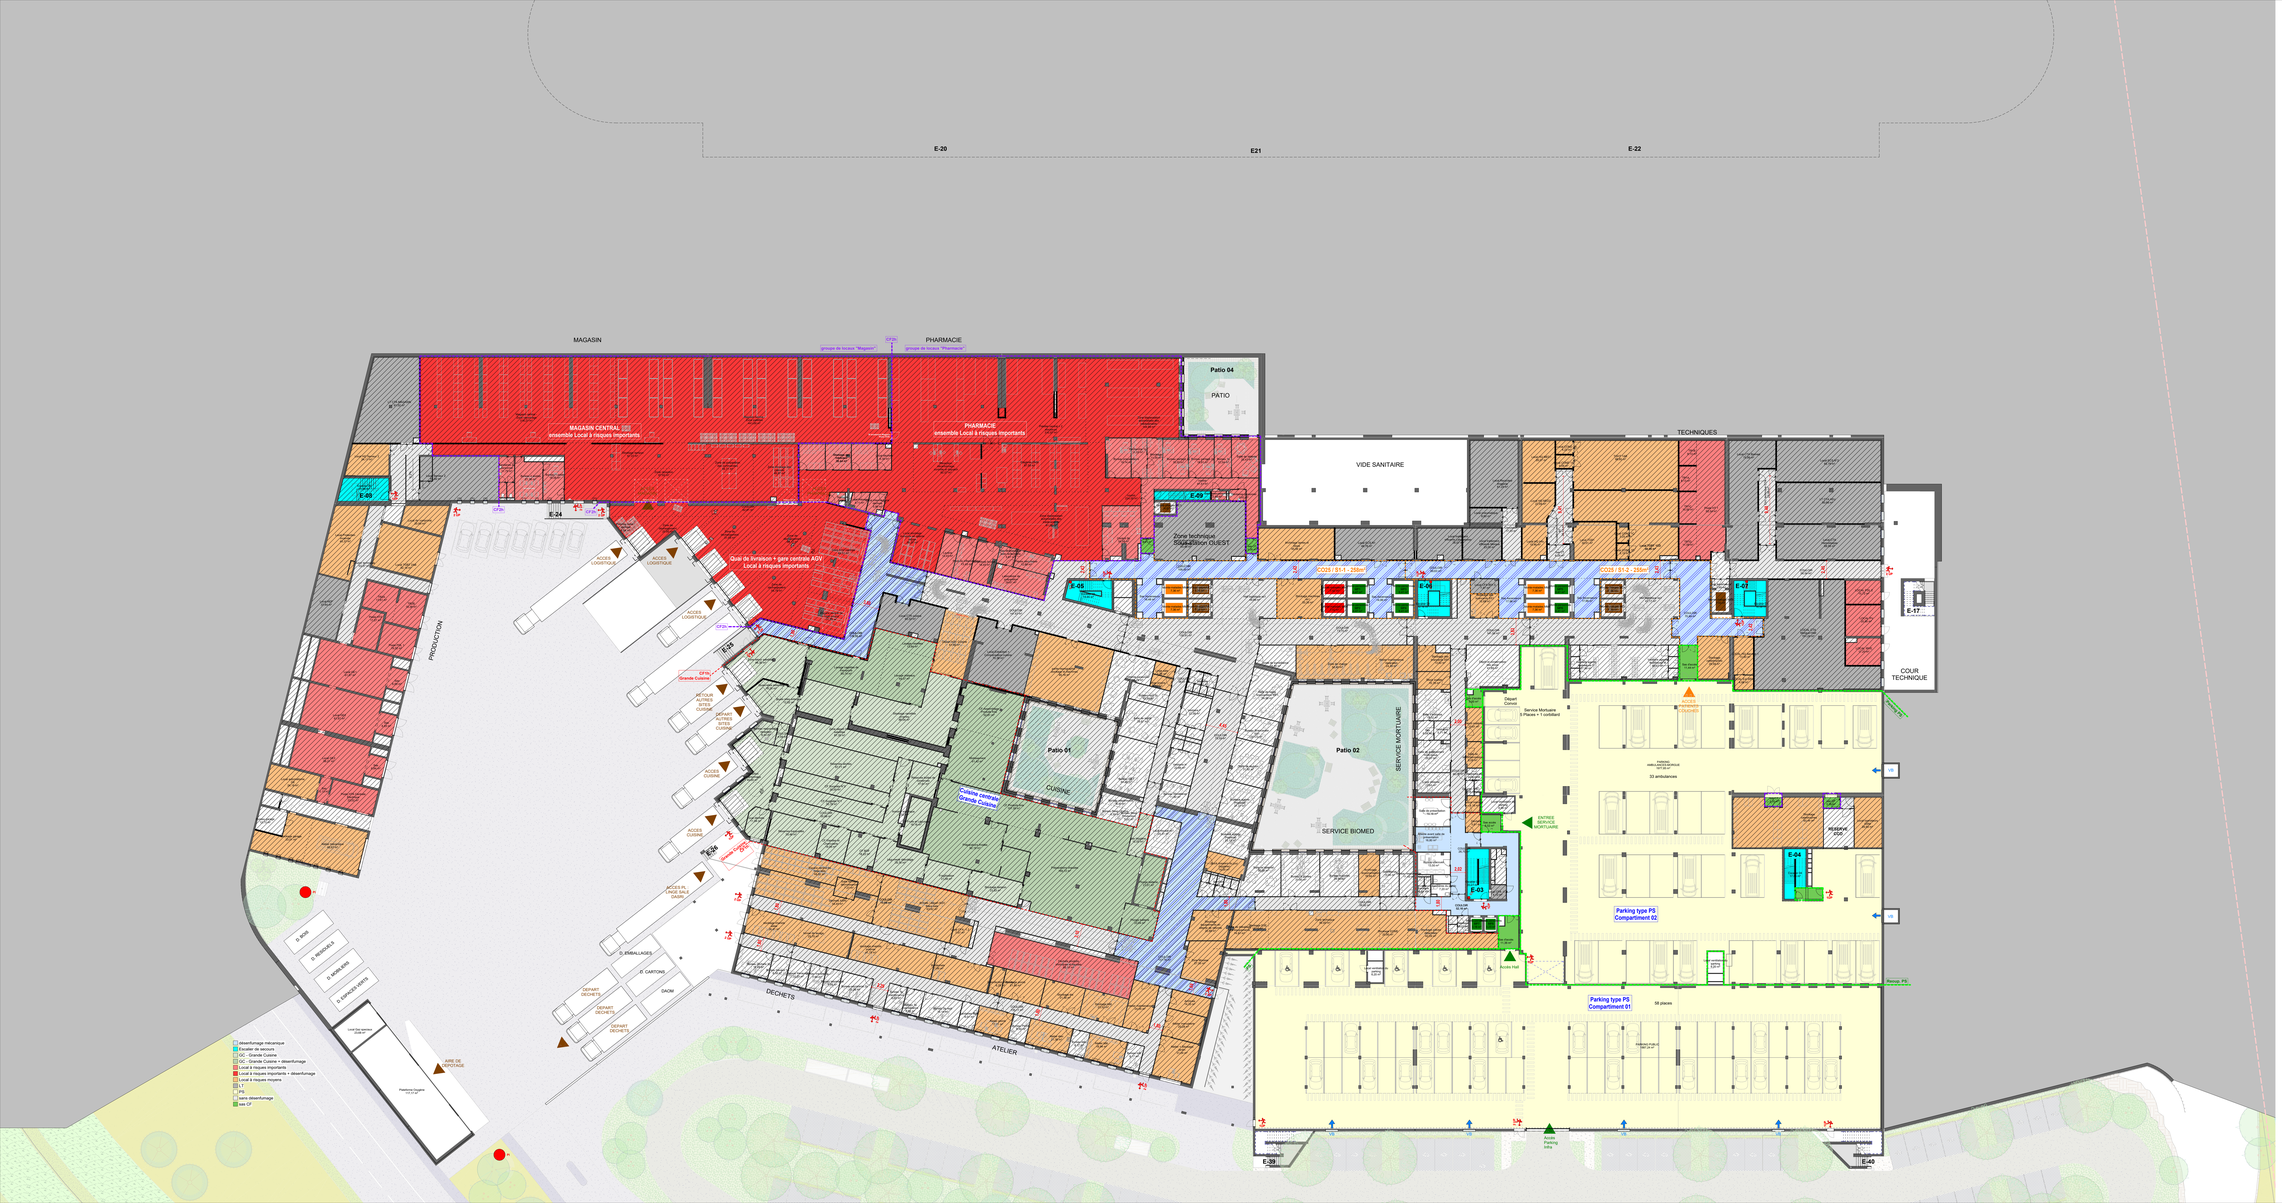

LÉGENDE SÉCURITÉ INCENDIE

Evacuations et Moyens verticaux

- Niveau de sinistre
- Escalier de secours
- Monte-personne accessible au public
- Monte-malade
- Monte-personne pour personnel et logistique

Zonnes

- Limite de Zone Protégée (ZP) - CF1h
- Limite de Zone de Mise à Voie (ZMV) - CF1h
- Limite de Compartiment (CCD) (+100j) - CF1h30
- Limite de Cas Particulier (Fiabilement (CP) (+100jours) - CF2h
- Recouvrement Cas Particulier (Fiabilement (+100jour) - CF1h
- Limite de Cas Particulier (Fiabilement (CP) (+100jours) - CF1h
- Recouvrement Cas Particulier (Fiabilement (CP) (+100jours) - CF1h
- CF 1h
- CF 1h30
- CF 2h

Circulations

- Circulation protégée (Désenfumage mécanique + ferme porte sur l'ensemble des portes)
- Désenfumage mécanique
- Désenfumage naturel
- Désenfumable (ouvrants en toiture)
- Désenfumable (ouvrants 2m2)
- sans désenfumage

Locaux Dissimilaires de locaux

- Local à risques importants
- Local à risques importants + désenfumage
- Local à risques moyens
- Local à risques moyens + désenfumage
- Local à risques courants
- Local à risques courants + désenfumage
- Local Technique
- sas CF
- Local Protégé
- Groupe de local à risques moyens
- Groupe de local à risques moyens + désenfumage
- CPI - Cas Particulier (Fiabilement (+1h-4j)
- CPI - Cas Particulier (Fiabilement (+1h-4j)
- PS - Parking
- Zone non accessible au public

Autres symboles

- Colonne Sèche ouvrant extérieur
- Colonne Sèche ouvrant extérieur
- Raccord Jag
- Prises incendie

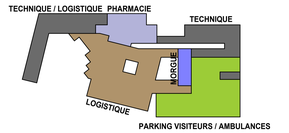

TRANCHES OPTIONNELLES

NOM DU PROJET	Centre Hospitalier de Tarbes-Lourdes
SITUATION	Commune de Lanne, France
OBJET DU PROJET	Reconstruction des Hôpitaux de Tarbes et de Lourdes
DOSSIER	Demande de Permis de Construire

MAÎTRISE D'OUVRAGE	**Groupe Hospitalier Tarbes Lourdes** Adresse: 1 rue Pierre Mendès France, BP 11530-65011 Tarbes cedex 9 Tél: +33 (0)5 62 47 47 47 Mail: hgarbosa@ch-tarbes-vic.fr	MAÎTRISE D'OUVRAGE DÉLÉGUÉE	**A2MO** Adresse: 2 cours du Commandant Cousteau - 33100 Bordeaux Tél: +33 (0)5 56 37 21 40 Mail: bordeaux@a2mo.fr
ARCHITECTURE	**Archipelago Brussels S.A.** Adresse: 39-41 Rue de Stassart, 300 Bte 7, 1050 Bruxelles Tél: +32 (0)2 512 80 70 Mail: m.vandegoor@archipelago.be	ARCHITECTURE	**TLR Architecture** Adresse: 13 rue Roger Miniscloux 33800 Bordeaux Tél: +33 (0)5 56 91 91 91 Mail: contact@tlr-architecture.fr
ARCHITECTURE	**Centerlis Architecture** Adresse: 21, Avenue du Croûs Franc Palmiette 64320 Bizanos Tél: +33 (0)5 59 72 00 00 Mail: contact@centerlis-architecture.com	STABILITÉ	**Oteis** Adresse: 20 Chemin de la Cépière - Bâtiment B, 31100 Toulouse Tél: +33 (0)5 34 41 31 31 Mail: toulouse@oteis.fr
ÉCONOMIE	**aec** Adresse: 12 rue Pierre Mendès, 33800 Bordeaux Tél: +33 (0)5 56 00 56 00 Mail: contact@aec-ingenierie.fr	TECHNIQUES SPÉCIALES	**Oteis** Adresse: 20 Chemin de la Cépière - Bâtiment B, 31100 Toulouse Tél: +33 (0)5 34 41 31 31 Mail: toulouse@oteis.fr
PAYSAGE	**Land'Act** Adresse: 12 rue des Chartrons - 33000 Bordeaux Tél: +33 (0)5 56 01 02 03 Mail: infocus@land-act.fr	DÉVELOPPEMENT DURABLE	**Indigo** Adresse: 5 rue Paulin Talabot, Immeuble Turenne, 31100 Toulouse Tél: +33 (0)5 61 43 48 70 Mail: c.cocchi@indigo.coop
BIM	**BIMworks** Adresse: Route Sylvain Bé 1100 Eloy Tél: +41 (0)32 420 48 00 Mail: contact@bimworks.net	LOGISTIQUE	**Lucien Voelin** Adresse: Parc des Jardins Ecole Aurelia, 1227 Genève-Suisse Tél: +41 (0)79 475 27 85 Mail: thierry.voelin@lucienvoelin.ch
ACOUSTIQUE	**Kheops Acoustic** Adresse: 2 bis rue Claude Tillier - 33800 Bordeaux Tél: +33 (0)5 56 81 71 71 Mail: contact@kheops-acoustic.fr	PROGRAMMATION	**Agence Sarfa** Adresse: Rue Ficatier 53, 75012 Paris Tél: +33 (0)1 43 41 00 00 Mail: contact@agencesarfa.com
CUISINE	**Cuisinorme** Adresse: 21 rue Chaptal - 33110 Le Bouscat Tél: +33 (0)5 56 69 64 64 Mail: contact@cuisinorme.com	SIGNALÉTIQUE	**ID-LAB** Adresse: 13 rue Charles Blondin, 33400 Artigues-pr-Lugon Tél: +33 (0)5 57 58 58 58 Mail: id-lab@id-lab.pro

DIFFUSION

Plan niveau SS1	1/200	20.02.26
	1/100	**PC40.5b-01**