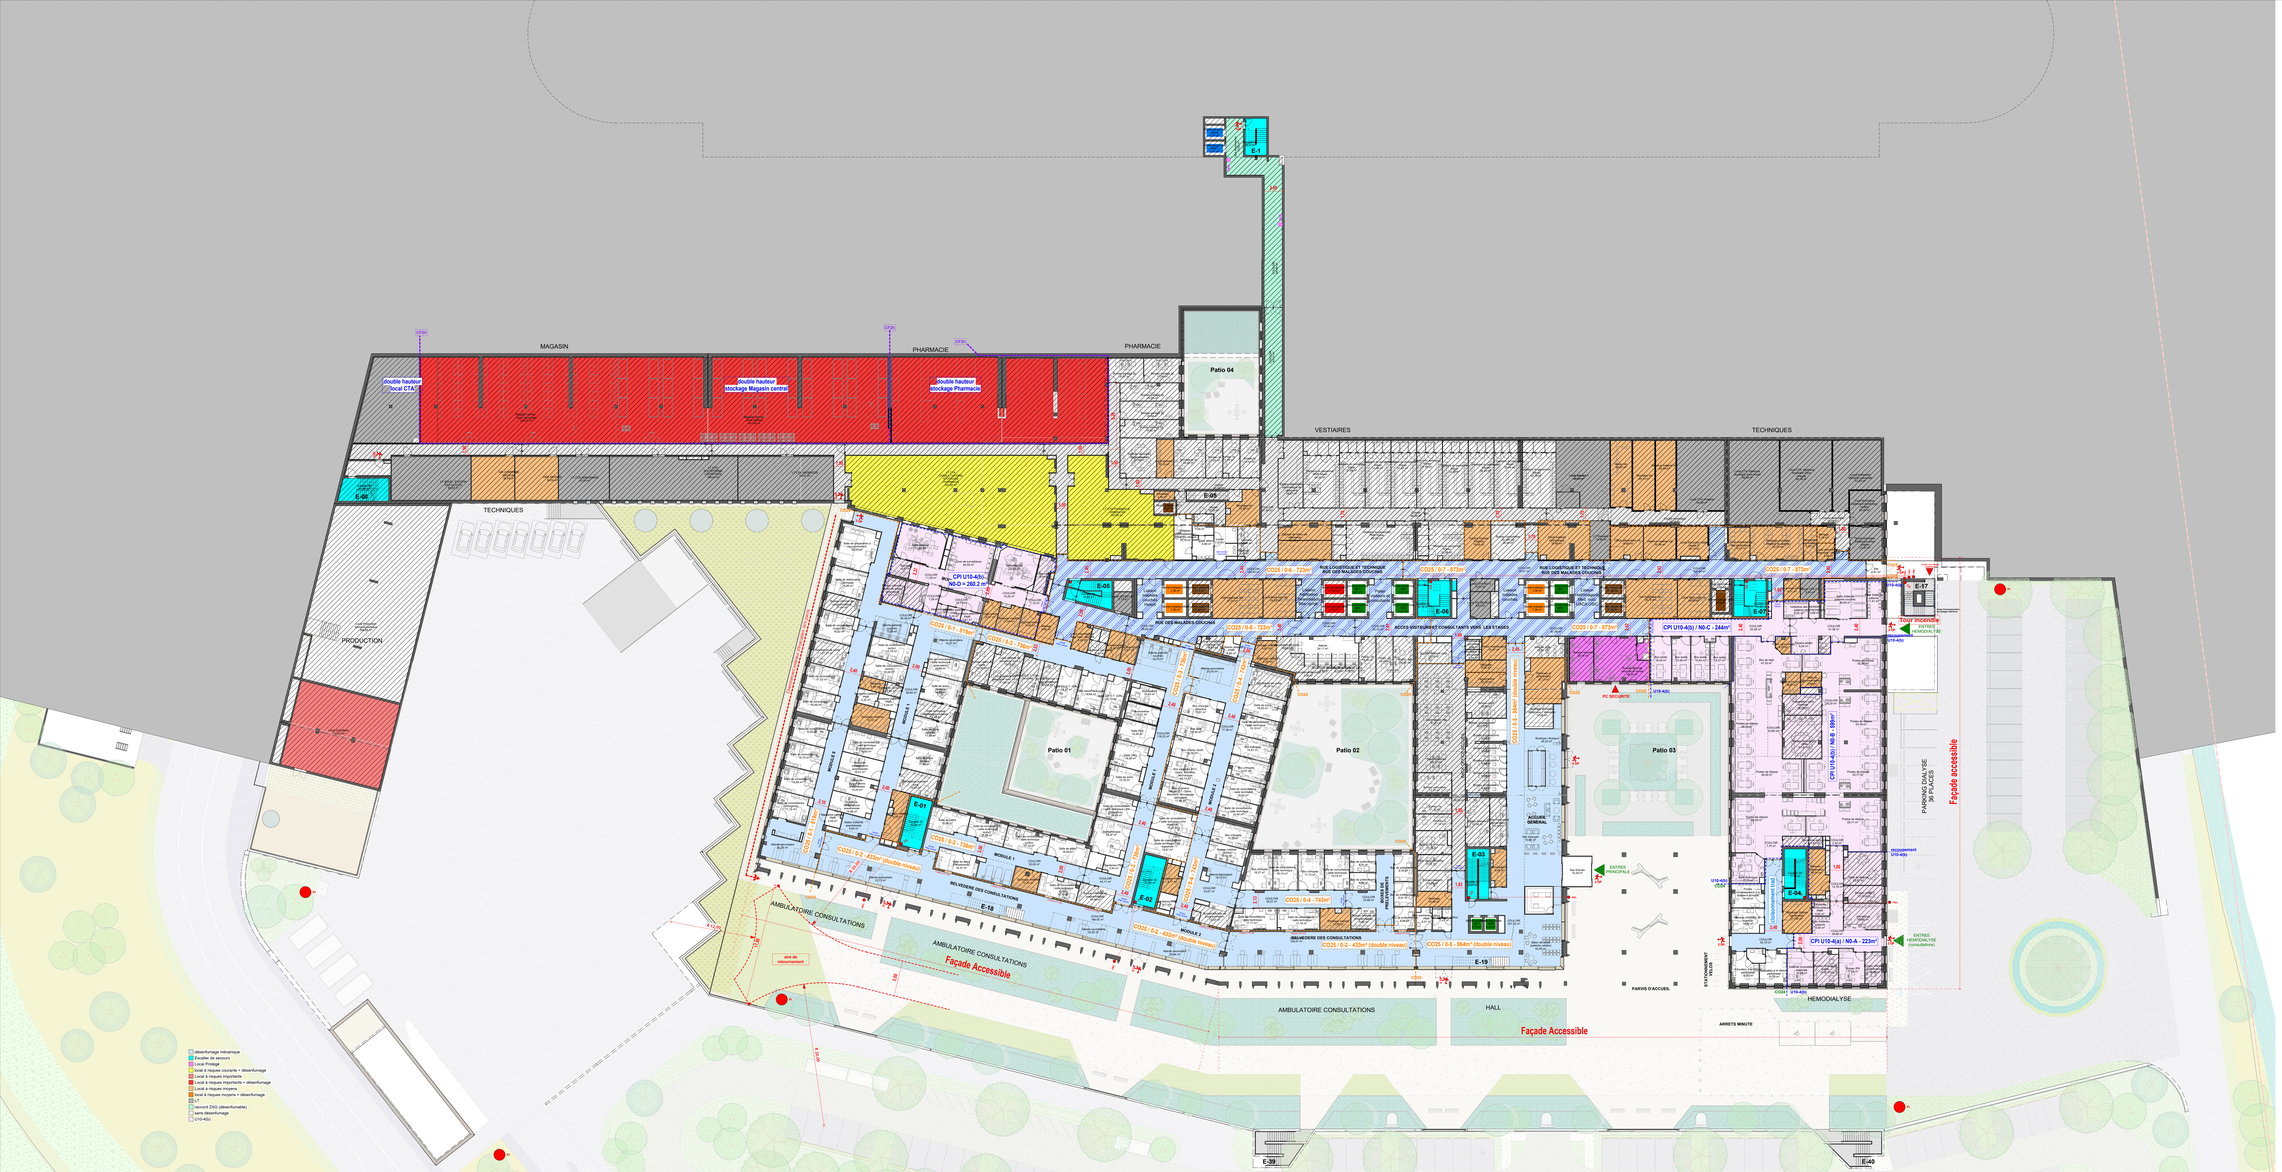

LÉGENDE SÉCURITÉ INCENDIE

Evacuations et balises verticales

- Issue de secours
- Escalier de secours
- Ménipassoire accessible au public
- Monte-matériel
- Ménipassoire pour personnel et logistique

Zonnies

- Limite de Zone Protégée (ZP) - CF1h
- Limite de Zone de Mise à Feu (ZMF) - CF1h
- Limite de Compartiment (CO23) - CF1h(E) - CF1h(I)
- Limite de Cas Particulier d'extérieur (CPI) CF2h(E) - CF2h
- Renoupement Cas Particulier d'extérieur CF2h(E) - CF1h
- Limite de Cas Particulier d'extérieur (CPI) CF2h(E) - CF1h
- Renoupement Cas Particulier d'extérieur (CPI) CF2h(E) - CF1h
- CF 1h
- CF 1h30
- CF 2h

Circulations

- Circulation protégée (Désenfumage mécanique + ferme porte sur l'ensemble des portes)
- Désenfumage mécanique
- Désenfumage naturel
- Désenfumable (ouverte en façade)
- Désenfumable (ouverte DAS)
- sans désenfumage

Locaux Ensembles de locaux

- Local à risques importants
- Local à risques importants + désenfumage
- Local à risques moyens
- Local à risques moyens + désenfumage
- Local à risques courants
- Local à risques courants + désenfumage
- Local Technique
- sas CP
- Local Prodige
- Groupe de locaux à risques moyens
- Groupe de locaux à risques moyens + désenfumage
- CPI - Cas Particulier d'extérieur (CF2h)
- CPI - Cas Particulier d'extérieur (CF2h)
- PS - Parking
- Zone non accessible au public

Autres symboles

- Colonne Sèche accord extérieur
- Colonne Sèche accord extérieur
- Recoint ZAD
- Poteau incendie

TRANCHES OPTIONNELLES

TO A | TO B | TO C | TO D | TO E

NOM DU PROJET	Centre Hospitalier de Tarbes-Lourdes
SITUATION	Commune de Lanne, France
OBJET DU PROJET	Reconstruction des Hôpitaux de Tarbes et de Lourdes
DOSSIER	Demande de Permis de Construire

MAÎTRE DE L'OUVRAGE	**Groupe Hospitalier Tarbes Lourdes**	MAÎTRE DE L'OUVRAGE DÉLÉGUÉ	**AZMO**
	Adresse: 1 rue Pierre et Marie Curie, BP 1155-65011 Tarbes cedex 9 Tél: +33 (0)5 62 47 47 47 Mail: hgtarbes@ch-tarbes.mr.fr		Adresse: 2 rue du Commandant Cousteau - 33100 Bordeaux Tél: +33 (0)5 56 37 21 40 Mail: bordeaux@azmo.fr
ARCHITECTURE	**Archipelago Bruxelles S.A.**	ARCHITECTURE	**TLR Architecture**
	Adresse: Av. de Tervueren, 365 Bte 7, 1150 Bruxelles Tél: +32 (0)2 762 03 00 Mail: bruxelles@archipelago.be		Adresse: 13 rue Roger Miniscloux 33800 Bordeaux Tél: +33 (0)5 56 91 91 91 Mail: bordeaux@tlr-architecture.fr
ARCHITECTURE	**Centerchi Architecture**	STABILITÉ	**Oteis**
	Adresse: 23, Avenue du Croûs Franc Palmerie 64320 Bizanos Tél: +33 (0)5 59 81 00 00 Mail: contact@centerchi-architecture.com		Adresse: 20 Chemin de la Cépière - Bâtiment B, 31100 Toulouse Tél: +33 (0)5 34 61 31 31 Mail: toulouse@oteis.fr
ÉCONOMIE	**aec**	TECHNIQUES SPÉCIALES	**Oteis**
	Adresse: 12 rue Roger Miniscloux, 33800 Bordeaux Tél: +33 (0)5 56 00 52 80 Mail: contact@aec-ingenierie.fr		Adresse: 20 Chemin de la Cépière - Bâtiment B, 31100 Toulouse Tél: +33 (0)5 34 61 31 31 Mail: toulouse@oteis.fr
PAYSAGE	**Land 'Act'**	DÉVELOPPEMENT DURABLE	**Indigo**
	Adresse: 13 quai des Chartrons - 33000 Bordeaux Tél: +33 (0)5 56 01 94 60 Mail: infocusa@land-act.fr		Adresse: 5 rue Paule Cadaré, Immeuble Tarnelle, 31100 Toulouse Tél: +33 (0)5 61 43 68 70 Mail: c.cerutti@indigo-dd.com
BIM	**BIMworks**	LOGISTIQUE	**Lucien Vasilis**
	Adresse: 1 route Sainte Croix 64 110 Eslou Tél: +33 (0)5 23 20 49 00 Mail: contact@bimworks.net		Adresse: 2 rue des Jardins Ecole Auxiliaire, 1227 Genève-Suisse Tél: +41 (0)79 615 57 20 Mail: thierry.cousin@lucienvasilis.com
ACOUSTIQUE	**Entacoustic**	PROGRAMMATION	**Agata Santé**
	Adresse: 2 bis rue Claude Tillier/ 33800 Bordeaux Tél: +33 (0)5 56 91 94 94 Mail: contact@entacoustic.fr		Adresse: Rue Grand 33, 75012 Paris Tél: +33 (0)1 53 17 07 77 Mail: contact@agata-sante.com
CUISINE	**Cuisinorme**	SIGNALÉTIQUE	**ID-LAB**
	Adresse: 21 rue Chauny - 33110 Le Bouscat Tél: +33 (0)5 56 69 70 70 Mail: contact@cuisinorme.com		Adresse: 13 rue Charles Moulette, 33400 Ambarès-et-Lagrave Tél: +33 (0)5 57 38 60 00 Mail: id-lab@id-lab.pro

DÉNOMINATION

Plan niveau 00

ÉCHELLE	DATE	NUMÉRO
1/200	12/2026	PC40.5b-02