



CONSEIL INDEPENDANT
EN ENVIRONNEMENT

Demande d'autorisation environnementale au titre des ICPE



à Mont-de-Marsan (40 000)

Pièces du dossier :

Plan P1 : Plan de localisation rayon affichage 1 km

Plan P2 : Plan de masse et des réseaux avec l'affectation des terrains dans un rayon de 35 m

Plan P3 : Plan de l'affectation des parcelles et des installations dans un rayon de 100 m de l'installation

GES n°24452

février 2026

AGENCE OUEST

5 rue les Basses Forges
35530 NOYAL/VILAINE
Tél. 02 99 04 10 20

AGENCE NORD-EST

80 rue Pierre-Gilles de Gennes
02000 BARENTON-BUGNY
Tél. 03 23 23 32 68

AGENCE EST

870 avenue Denis Papin
54715 LUDRES
Tél. 03 83 26 02 63

AGENCE SUD-EST-CENTRE

139 impasse La Chapelle - 42155
ST-JEAN-ST-MAURICE/LOIRE
Tél. 04 77 63 30 30

AGENCE OCCITANIE

DELTA'R 355 rue Desargues
11000 CARCASSONNE
Tél. 04 48 23 03 35

AGENCE N^{VL}E AQUITAINE

Forge
79410 ÉCHIRÉ
Tél. 05 49 79 20 20

AGENCE LA RÉUNION


202 chemin Quinton
97410 SAINT-PIERRE
Tél. 06 93 05 46 50

Demande d'autorisation environnementale au titre des ICPE



à Mont-de-Marsan (40 000)

**Plan P1 : Plan de localisation rayon
affichage 1 km**

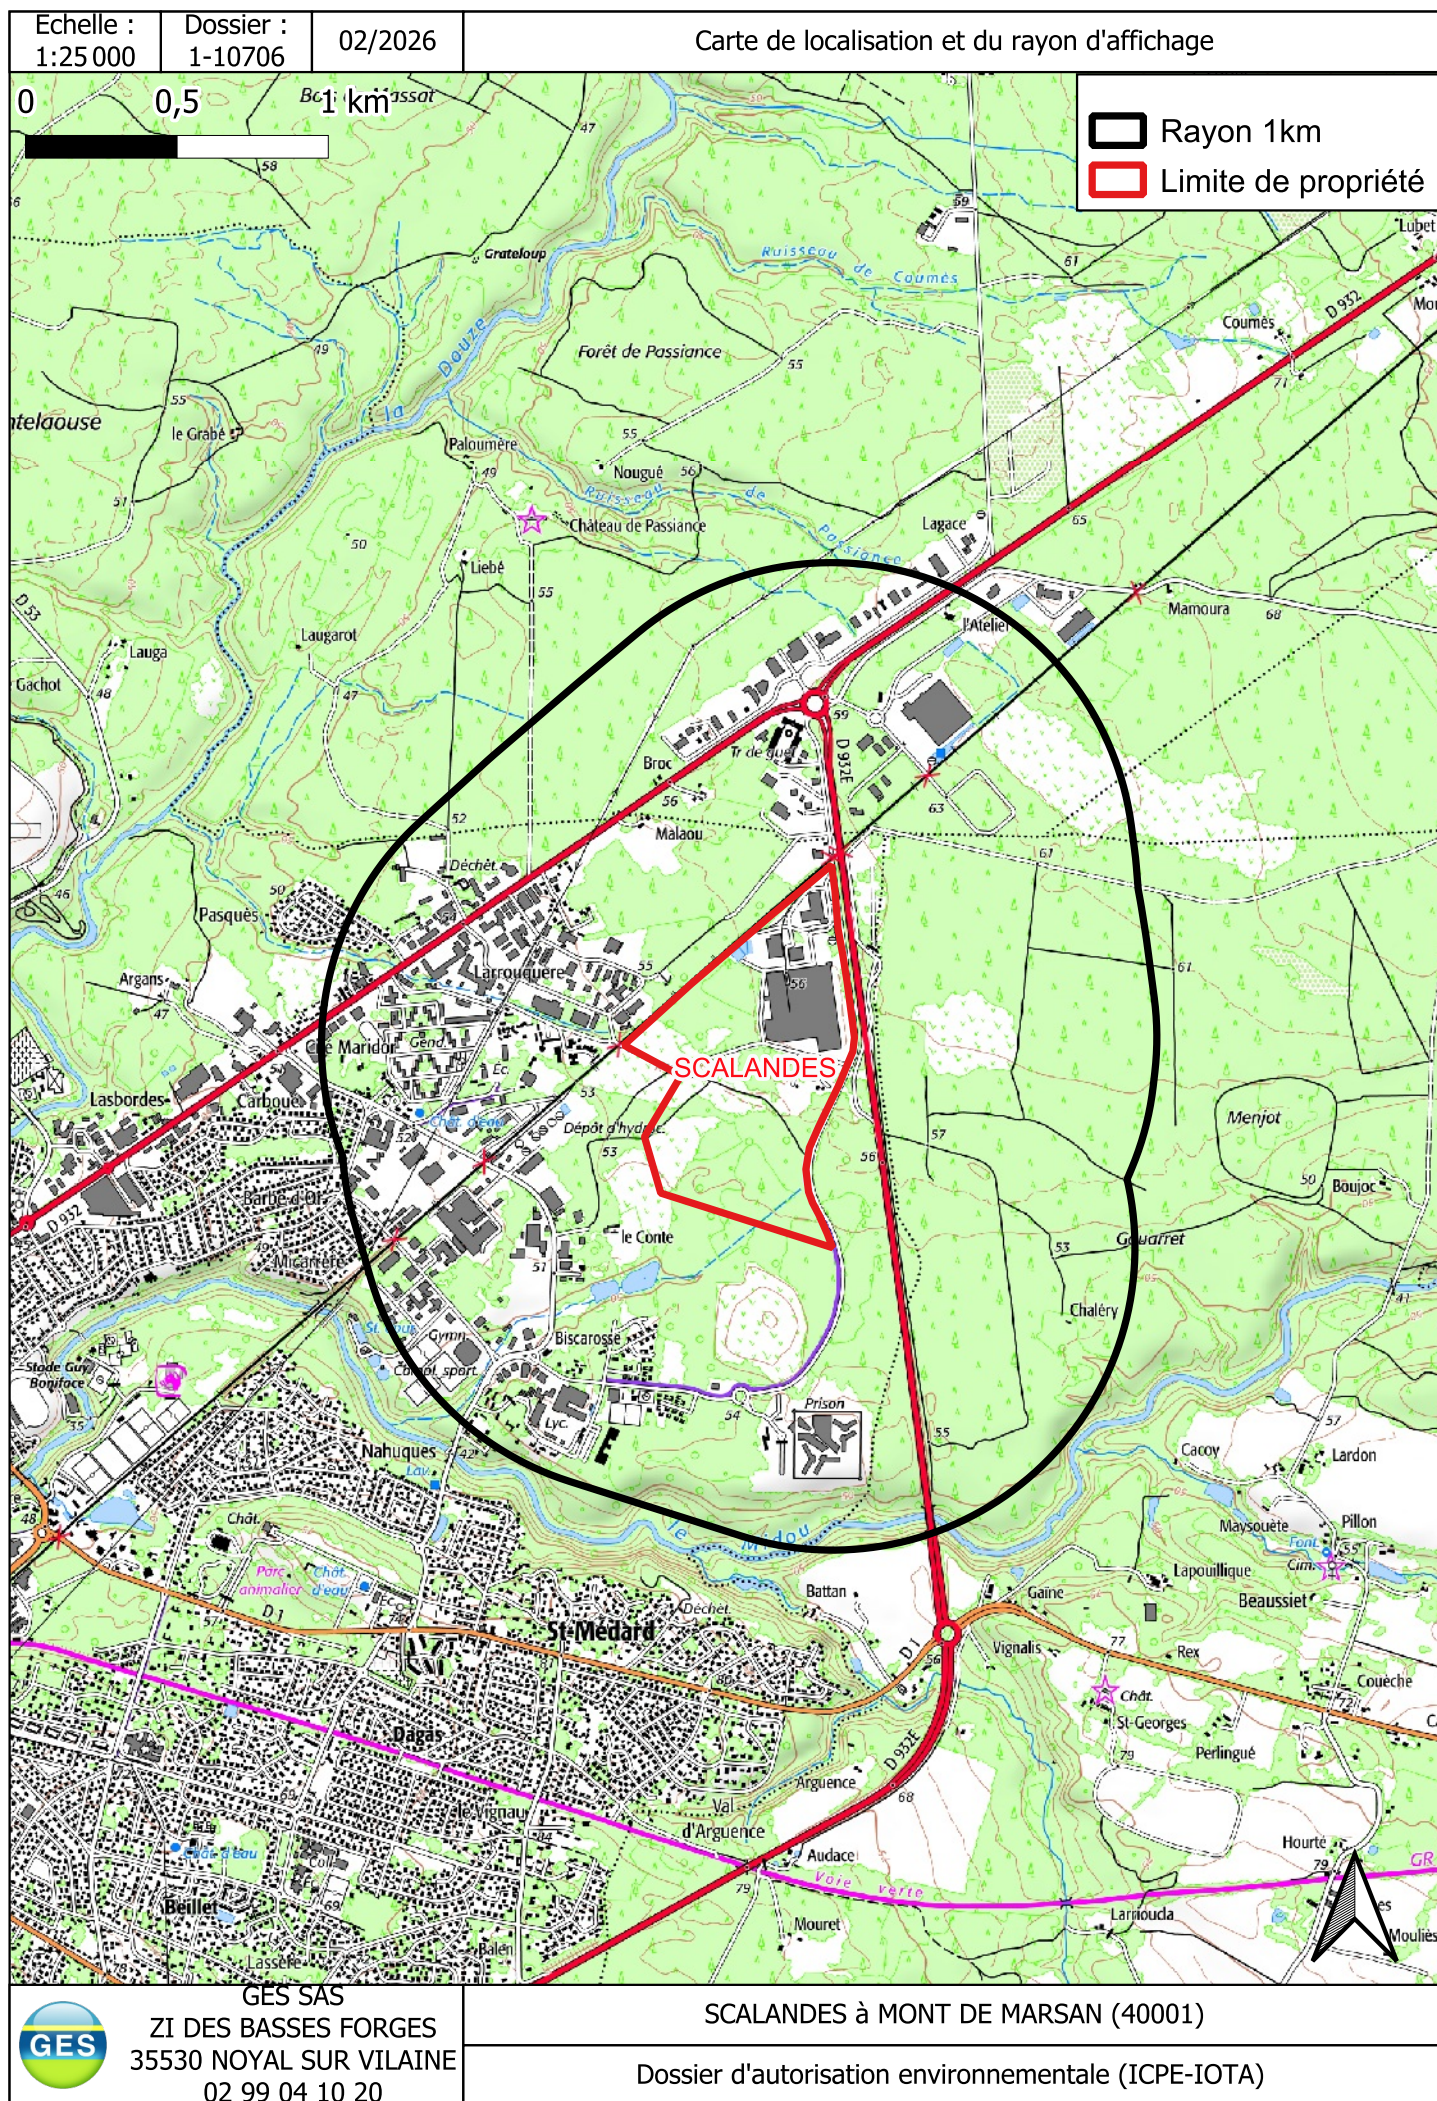

Demande d'autorisation environnementale au titre des ICPE



à Mont-de-Marsan (40 000)

**Plan P2 : Plan de masse et des réseaux
avec l'affectation des terrains dans un
rayon de 35 m**

CONSTRUCTION D'UNE PLATEFORME LOGISTIQUE AUTOMATISEE - STOCKAGE EN HAUTEUR - SCA 7

430 rue Monge
40 000 MONT DE MARSAN

MATRIE D'OUVRAGE	SCALANDES	430 rue Monge 40 000 MONT-DE-MARSAN tel: 05 58 51 35	
ASSISTANT A LA MAINTRISE D'OUVRAGE	STONE HEDGE	17 rue Duquesne 89000 LYON tel: 04 81 13 17 17	
MATRIE D'OEUVRE ARCHITECTE	AGENCE FRANCO BORDEAUX	22 rue Marguier 33000 BORDEAUX tel: 05 56 02 30 50	 AGENCE FRANCO FRANCAIS D'ARCHITECTURE
BET ENVIRONNEMENT	GES	2 LES BASSES FORGES 35530 NOYAL-SUR-VILAINE tel: 02 99 04 10 20	
BET ECOLOGIQUE	PARCIN FLOIRE FLORE	PAR D'AMBLEE LEZPOINNE 65300 BAGNERES DE BIGORRE tel: 04 06 06 06 33	



	modifications	référence
ANNEXE 09	Mise à jour réseaux existants	
		19/03/2026
INDICE : B		1:1250

R-eaux usées/vannes existant	
R-eaux usées/vannes à créer	
R-inondée existant	
R-inondée à créer	
RCFO existant	
RCFO à créer	
RCFA existant	
RCFA à créer	
R-Téléphonie existant	
R-Téléphonie à créer	
R-eaux pluviales toiture existant	
R-eaux pluviales toiture à créer	
R-eaux ruissellement voirie existant	
R-eaux ruissellement voirie à créer	
R-éclairage existant	
R-éclairage à créer	
R-éclairage à supprimer	
RTTA existant	
RTTA à créer	
Poteaux incendie	
Séparateur hydrocarbure	
EP Sphérique	
Pompe de relevage	
Assure de la détection automatique	

CENTRE DE
TRI DES
DECHETS

D93ZE

ZONE BOISEE

ACTIVITE

TERTIAIRE

**SOCIETE
PETROLIERE
DE DEPOTS**

ACTIVITE

ZONE BOISEE

ZONE BOISEE

Chemin de pemegnan

D93ZE

Demande d'autorisation environnementale au titre des ICPE



à Mont-de-Marsan (40 000)

**Plan P3 : Plan de l'affectation des parcelles
et des installations dans un rayon de 100
m de l'installation**

CONSTRUCTION D'UNE PLATEFORME LOGISTIQUE AUTOMATISEE - STOCKAGE EN HAUTEUR - SCA 7

430 rue Monge
40 000 MONT DE MARSAN

MATRE D'OUVRAGE	SCALANDES	430 rue Monge 40 000 MONT-DE-MARSAN Tel : 05 56 05 51 39	 SCA ANDÉS
ASSISTANT A LA MATRE D'OUVRAGE	STONE HEDGE	17 rue Daguerre 81000 LYON Tel : 04 78 13 17 17	 STONE HEDGE
MATRE D'OEUVRE ARCHITECTE	AGENCE FRANCO BORDEAUX	23 rue Marguacq 33000 BORDEAUX Tel : 05 56 02 30 50	 AGENCE FRANCO BORDEAUX
BET ENVIRONNEMENT	GES	Z LES BASSES FORGES 33530 NOVAL-SUR-VILAINE Tel : 02 99 04 10 20	
BET ECOLOGIQUE	PARCAN FAUNE FLOIRE	PARC D'ALMÉE-LESPONNE 65000 BAGNERES DE BIGORRE Tel : 06 40 06 06 33	

N

<

R-adduction eau potable existant	-----
R-adduction eau potable à créer	-----
R-eaux usées/vannes existant	-----
R-eaux usées/vannes à créer	-----
R-incendie existant	-----
R-incendie à créer	-----
R-CFO existant	-----
R-CFO à créer	-----
R-CFA existant	-----
R-CFA à créer	-----
R-Téléphonie existant	-----
R-Téléphonie à créer	-----
R-eaux phosphaux toiture existant	-----
R-eaux phosphaux toiture à créer	-----
R-eaux ruissellement voirie existant	-----
R-eaux ruissellement voirie à créer	-----
R-éclairage existant	-----
R-éclairage à créer	-----
R-éclairage à supprimer	-----
R-HTA existant	-----
R-HTA à créer	-----
Poteaux incendie	PI
Séparateur hydrocarbure	SH
EP épiphase	EP
Pompe de relevage associée à la détection automatique	PM
POMPE DE RELEVAGE	

CENTRE DE TRI DES DECHETS

D93ZE

[illegible]

100,00 m

D93ZE

ZONE BOISEE

ACTIVITE

100,00 m

TERTIAIRE

**SOCIETE
PETROLIERE
DE DEPOTS**

ACTIVITE

ZONE BOISEE

E 100m 1500