
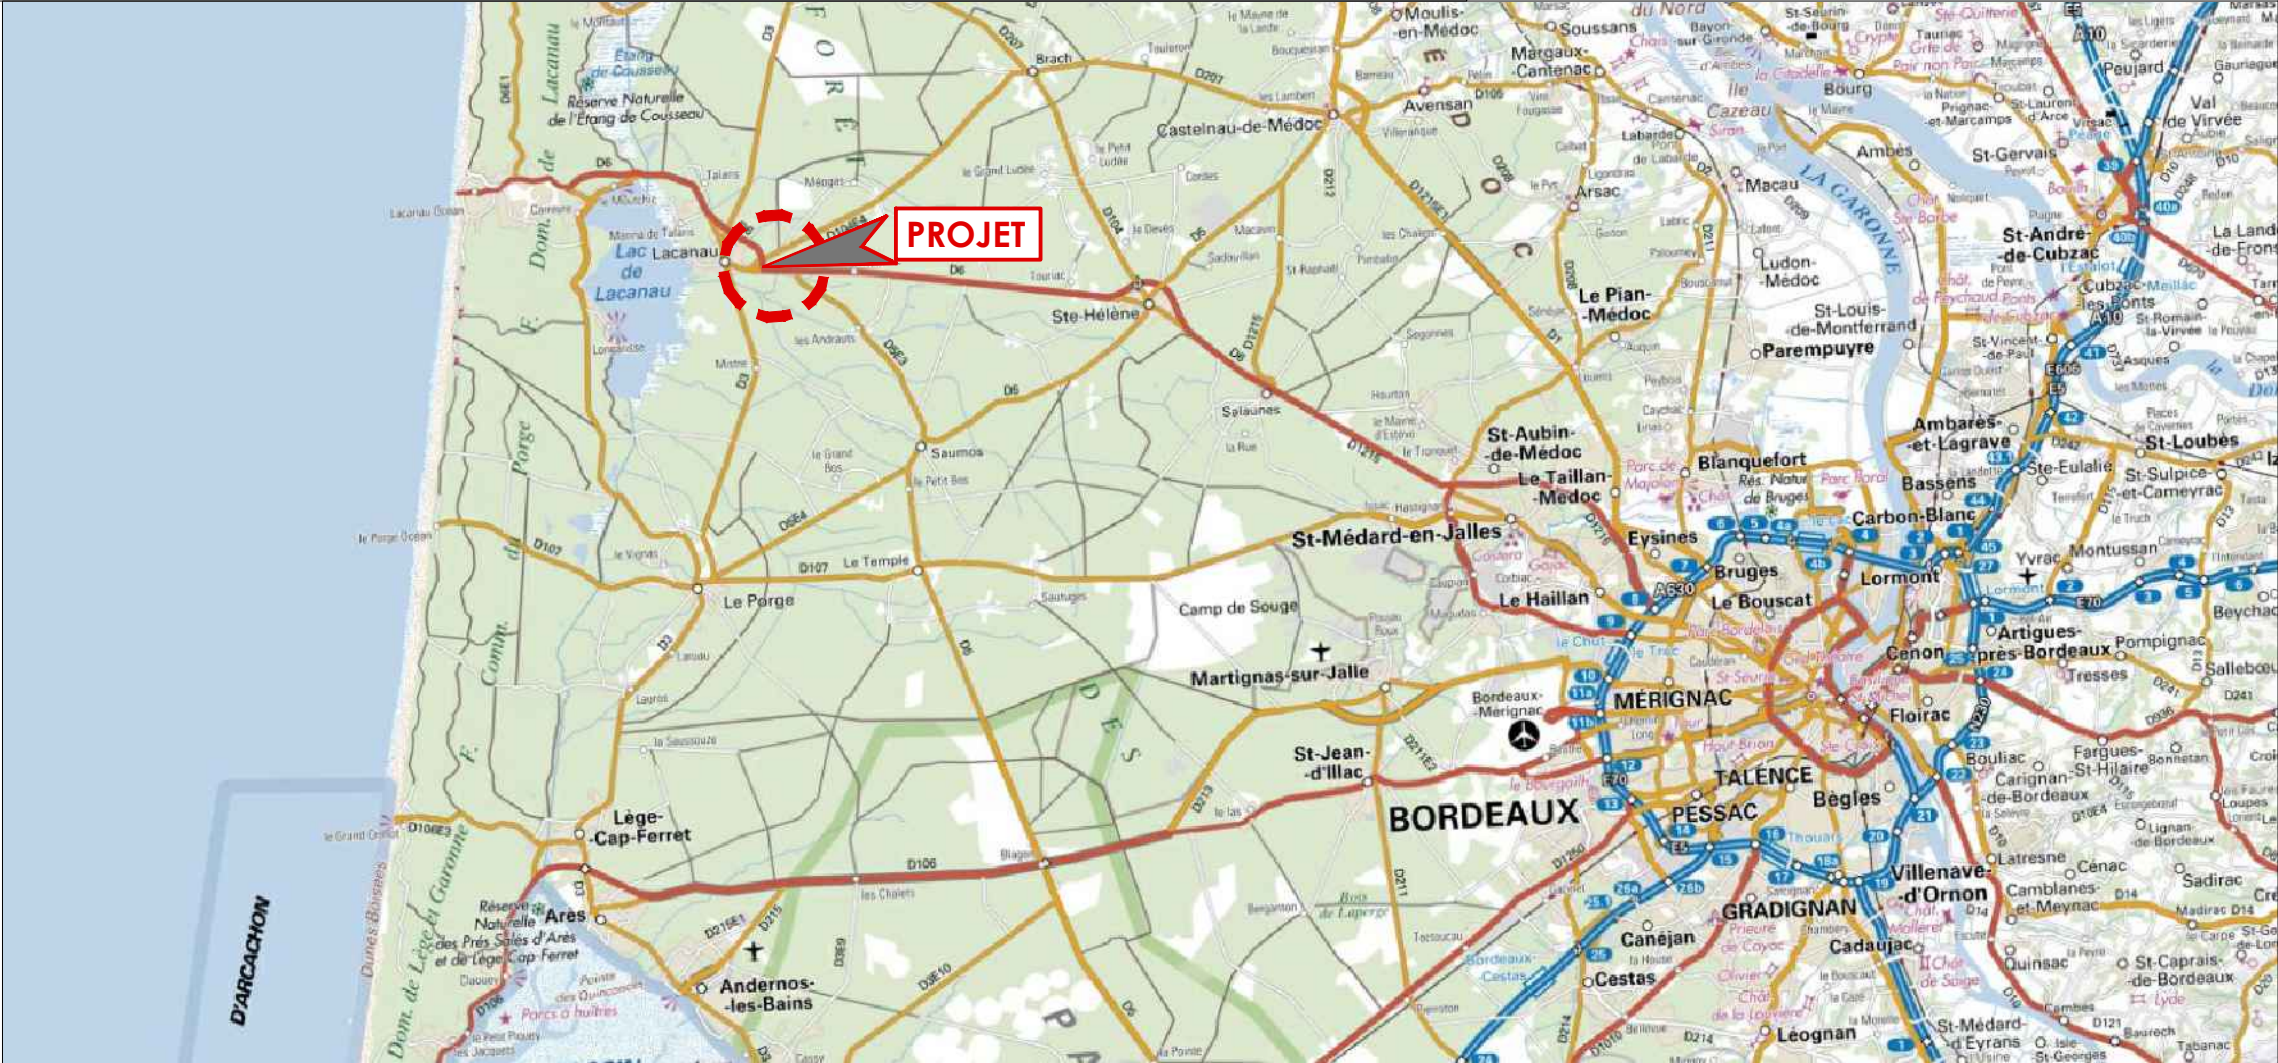


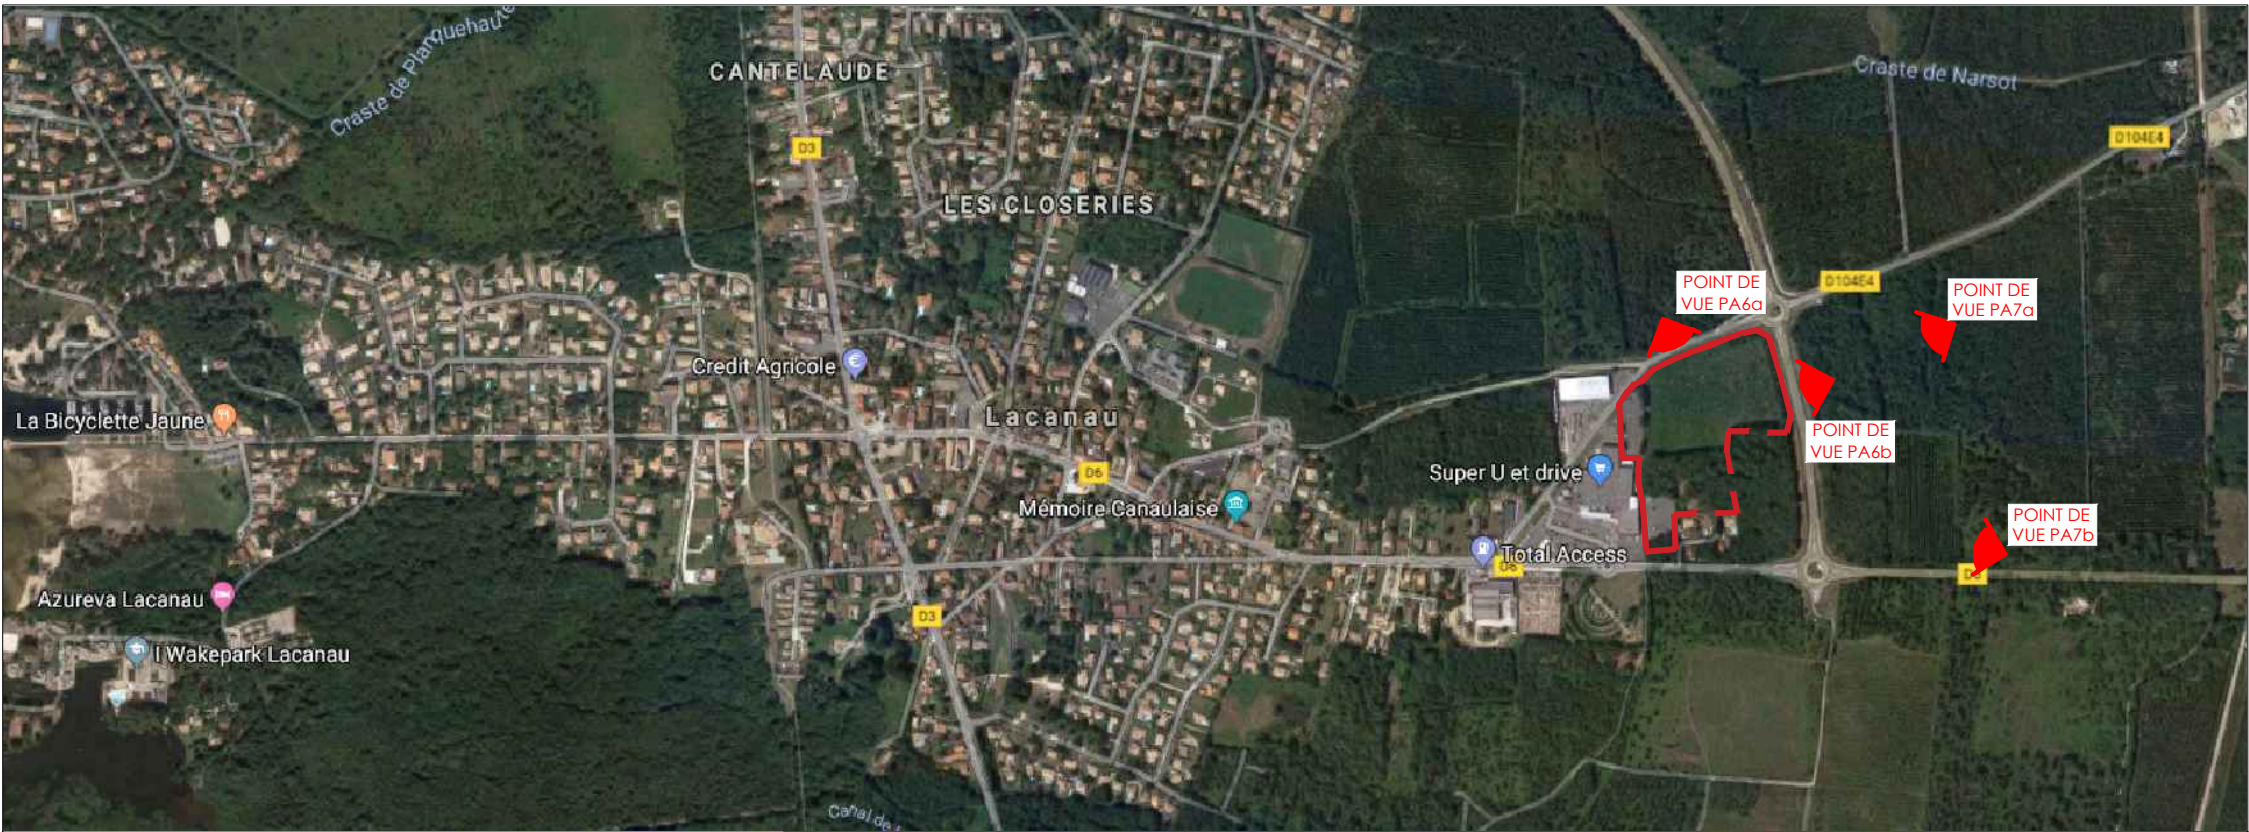

SCI SMF

Avenue des Halles - CLAOUEY

33950 LEGE CAP FERRET

Siret 518 615 653 00013 - APE 6820 B

MARRAUD ARCHITECTURE

4, rue Pierre Mendès France

BP 60 - 47552 BOE

Tél. : 05 53 48 20 00

Siren : 388 200 487

"Les présents plans sont exclusivement destinés à la demande de permis de construire. Ils ne sont pas des plans d'exécution et ne peuvent donc en aucun cas être directement utilisés pour réaliser la construction. La réalisation reste de la responsabilité du constructeur quant à la solidité des ouvrages"

MARRAUD INGENIERIE MARRAUD Ingénierie Sud 4 rue Pierre Mendès France - BP 60 - 47552 BOE Tél : 05 53 48 20 00 - Fax : 05 53 95 68 17	Opération : PROJET D'AMENAGEMENT D'UNE ZONE MIXTE Adresse du projet : MONTAGNOL EST - LE BASTA - 33680 LACANAU		RETAIL PARK DU BASTA	PLAN DE SITUATION		PA
	Maître d'ouvrage : SCI SMF AVENUES DES HALLES "CLAOUEY" 33950 LEGE CAP FERRET		Dessiné par Frédéric MESSINES chef de projet : ---- Chargé d'affaire : SOPHIE MARAVAL	Date : 05/02/2024 imprimé le 05.02.2024	Indice : 0 Echelle : Personnaliser	PA1a