


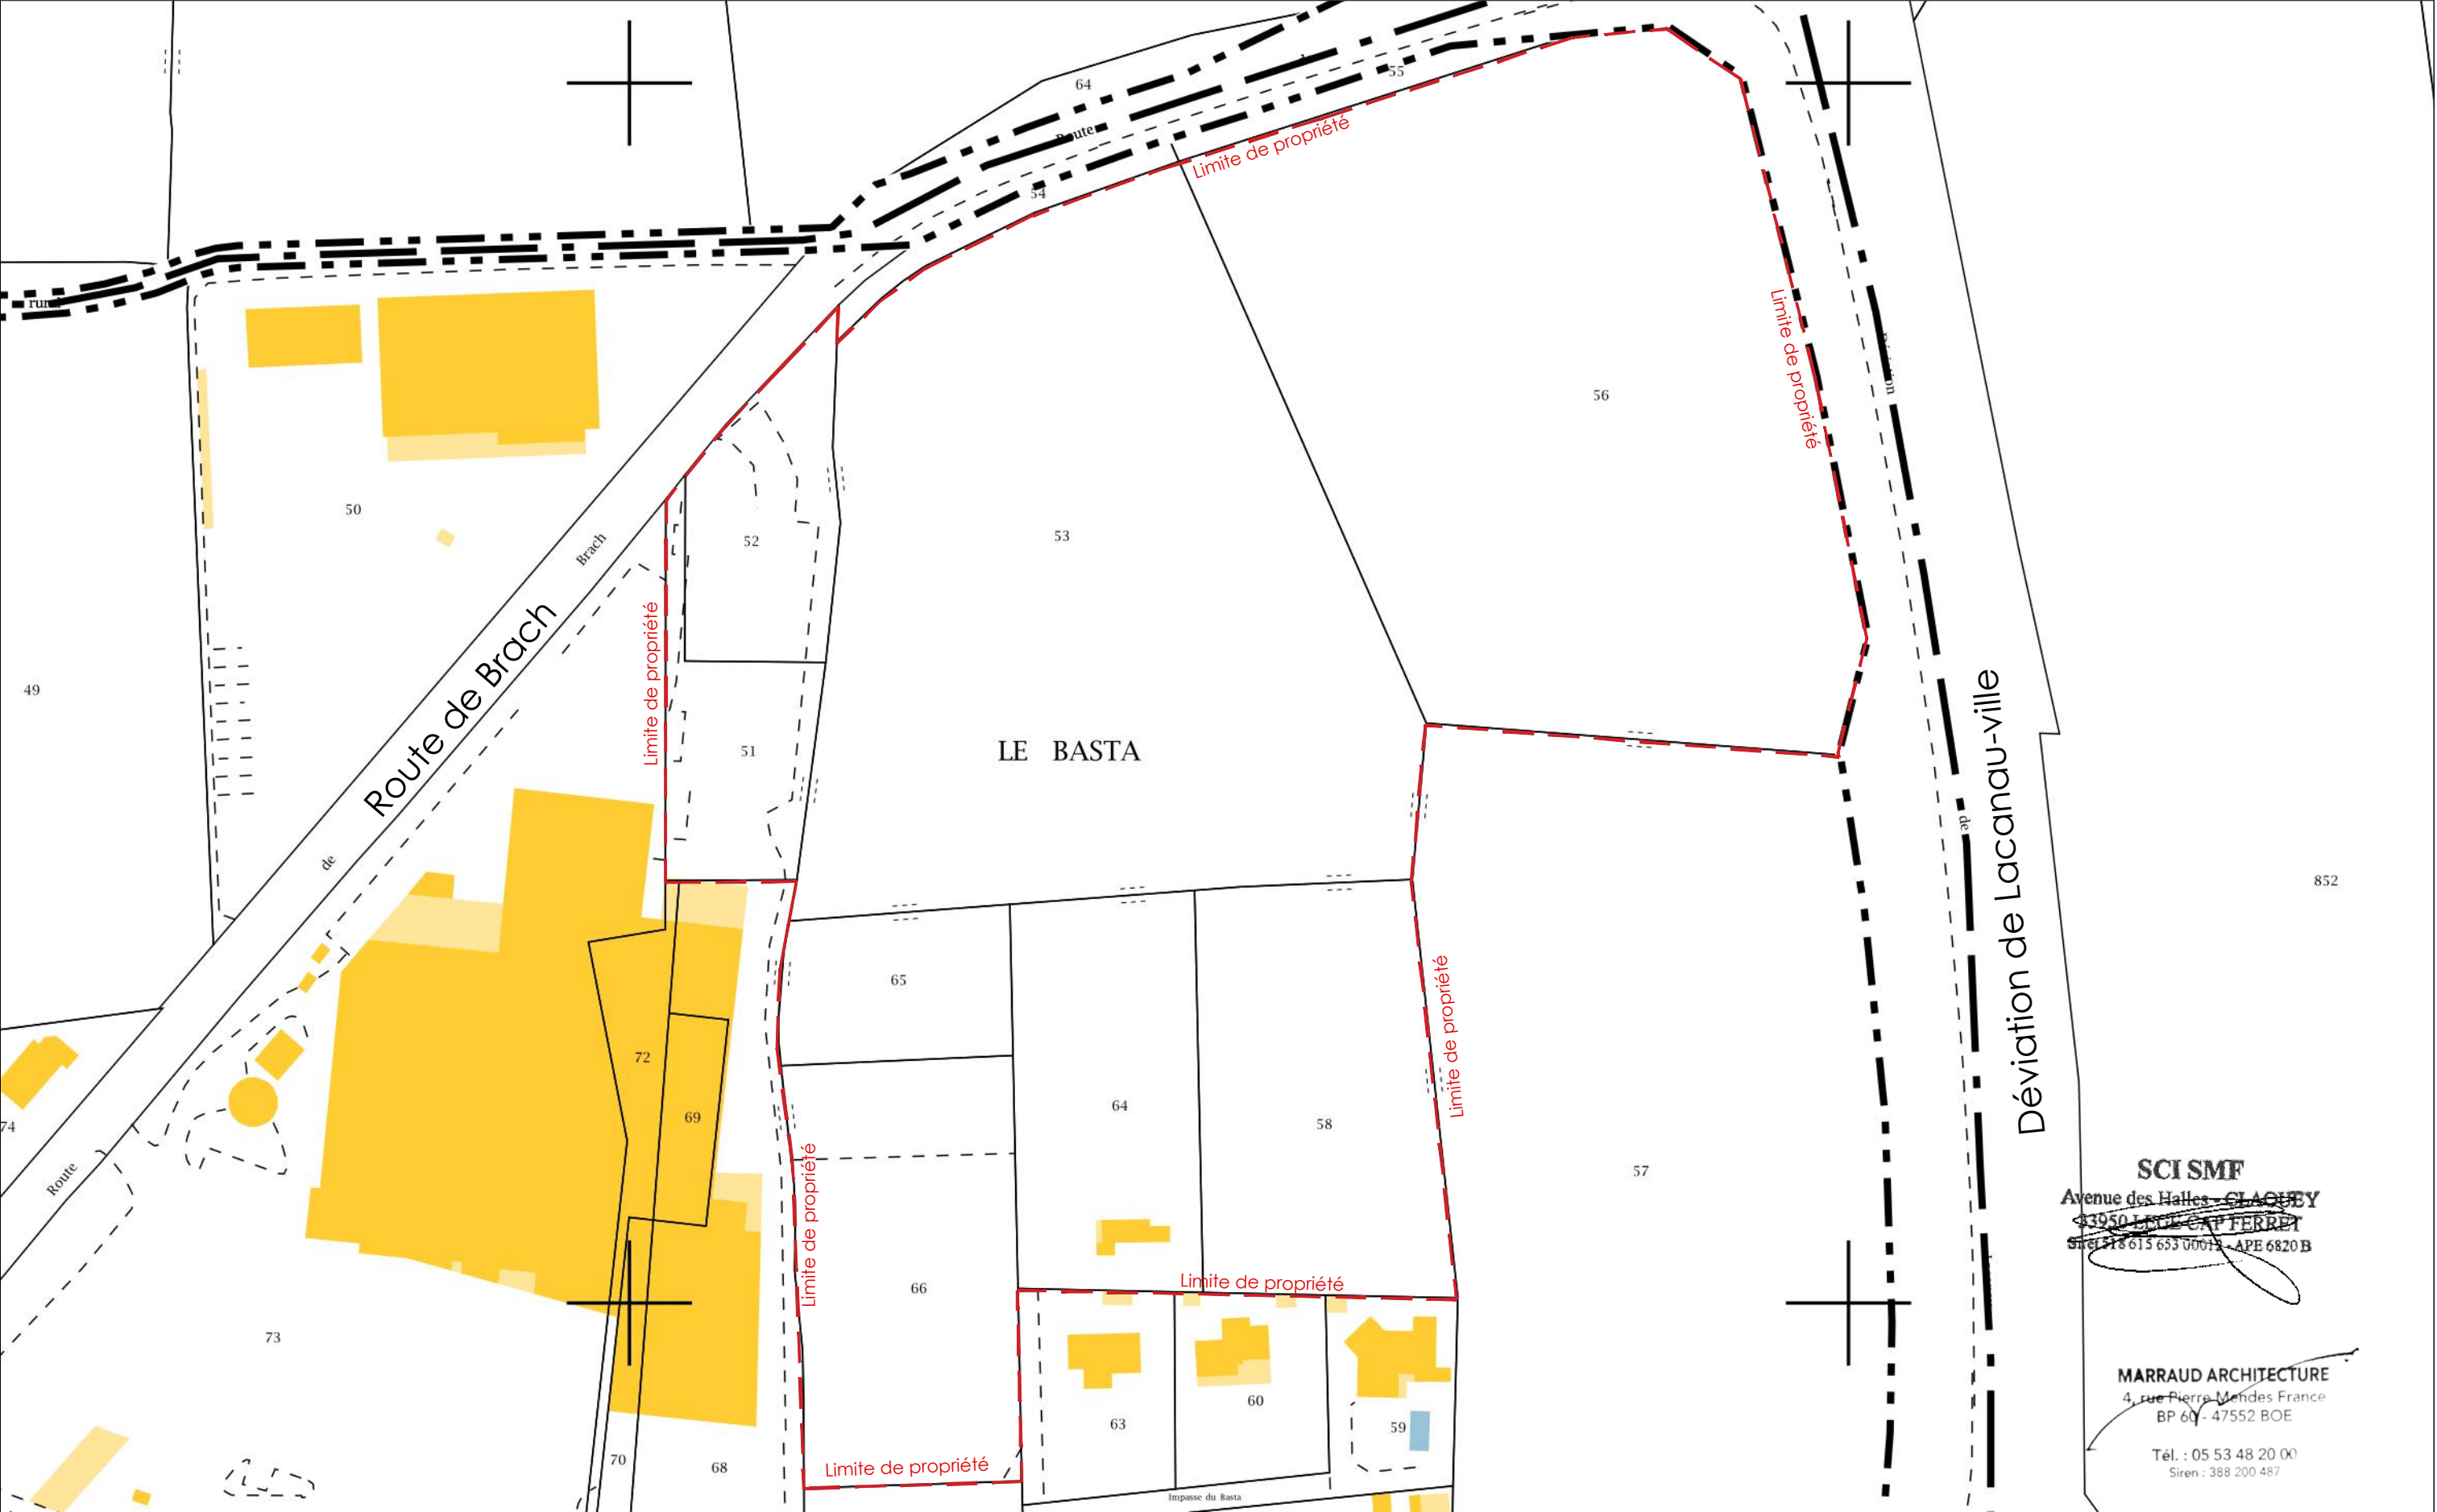

SCI SMF
Avenue des Halles - CLAOUEY
33950 LE GE CAP FERRET
SIREN 518 615 653 00013 - APE 6820 B

MARRAUD ARCHITECTURE
4, rue Pierre Mendès France
BP 60 - 47552 BOE
Tél. : 05 53 48 20 00
Siren : 388 200 487

"Les présents plans sont exclusivement destinés à la demande de permis de construire. Ils ne sont pas des plans d'exécution et ne peuvent donc en aucun cas être directement utilisés pour réaliser la construction. La réalisation reste de la responsabilité du constructeur quant à la solidité des ouvrages"

MARRAUD INGENIERIE MARRAUD Ingénierie Sud 4 rue Pierre Mendès France - BP 60 - 47552 BOE Tél : 05 53 48 20 00 - Fax : 05 53 95 68 17	Opération : PROJET D'AMENAGEMENT D'UNE ZONE MIXTE Adresse du projet : MONTAGNOL EST - LE BASTA - 33680 LACANAU		RETAIL PARK DU BASTA	PLAN DE CADASTRE		PA
	Maître d'ouvrage : SCI SMF	AVENUES DES HALLES "CLAOUEY" 33950 LE GE CAP FERRET	Dessiné par Frédéric MESSINES chef de projet : ---- Chargé d'affaire : SOPHIE MARAVAL	Date : 05/02/2024 imprimé le 05.02.2024	Indice : 0 Echelle : 1/1250	PA1b