




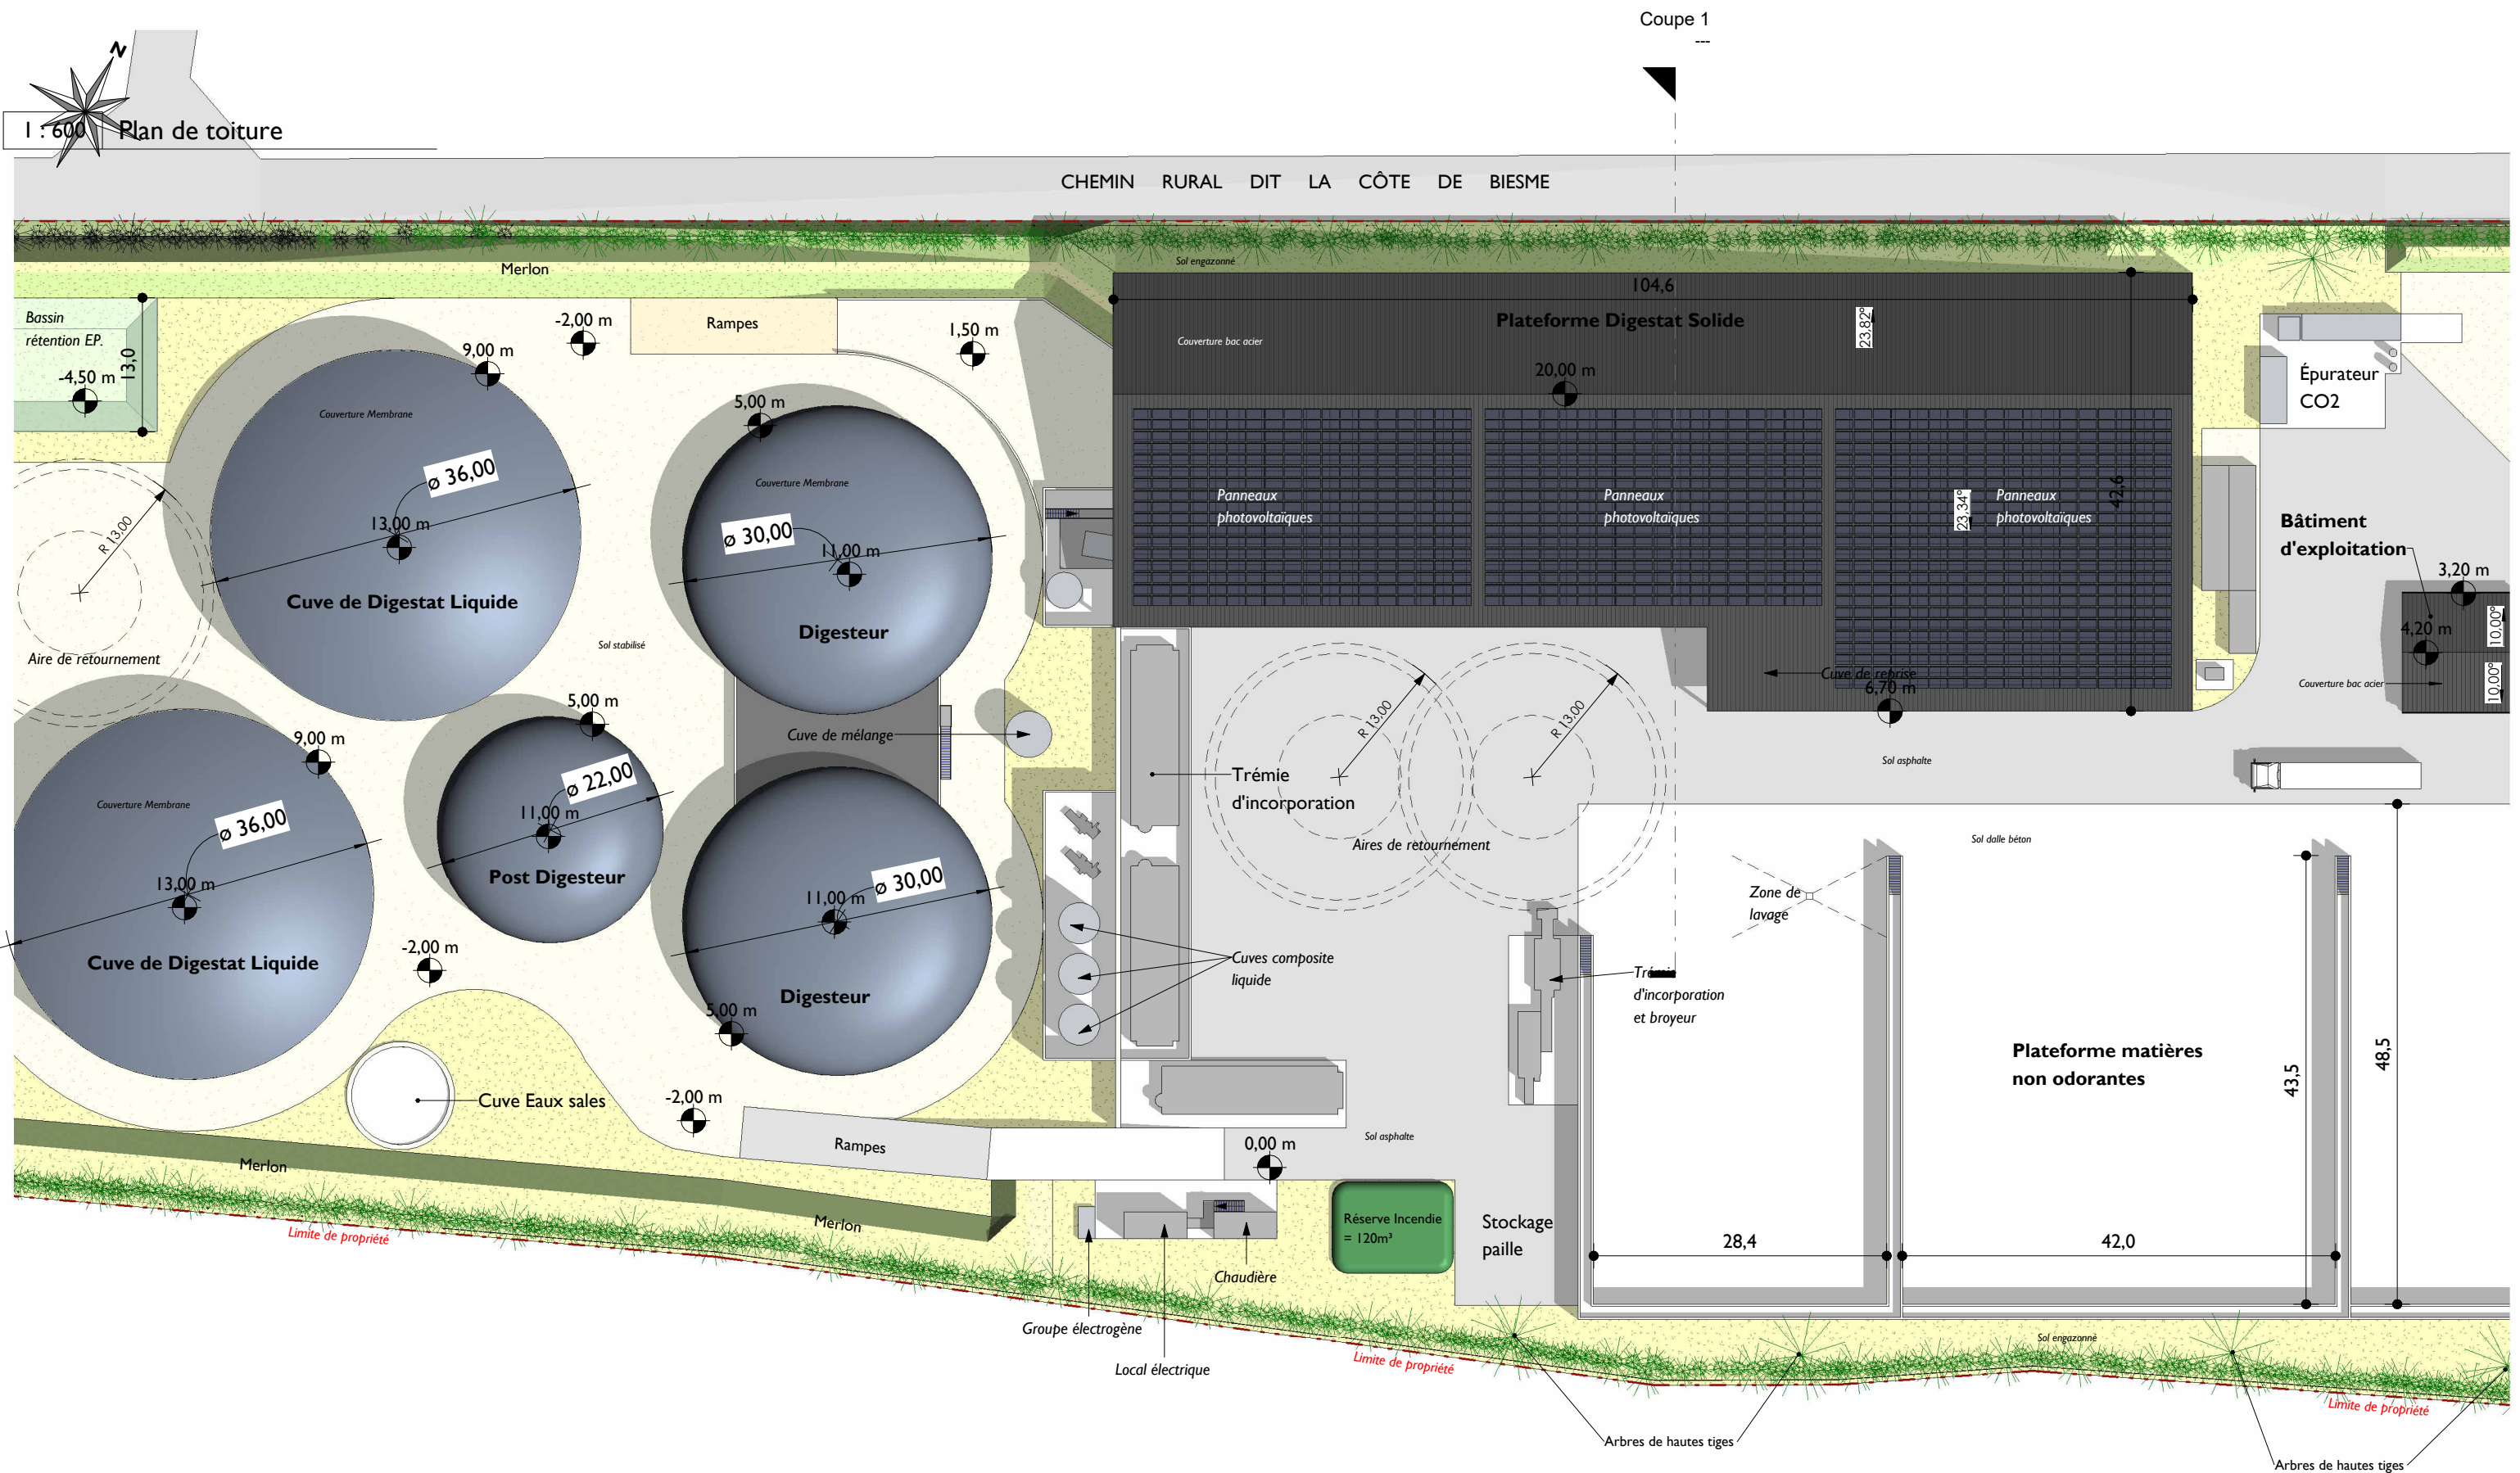
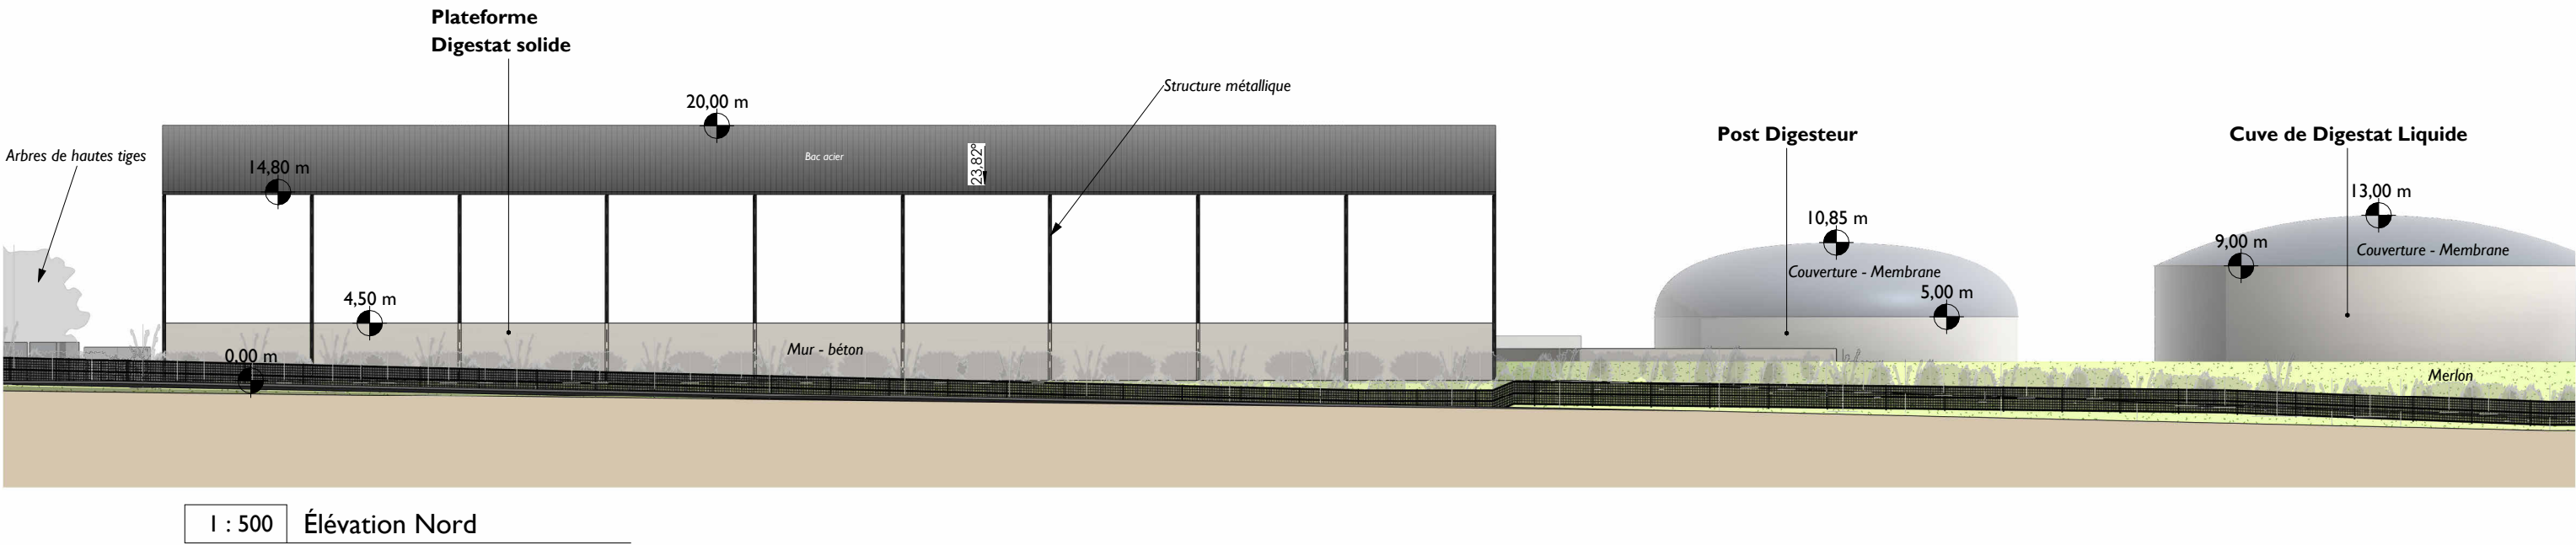
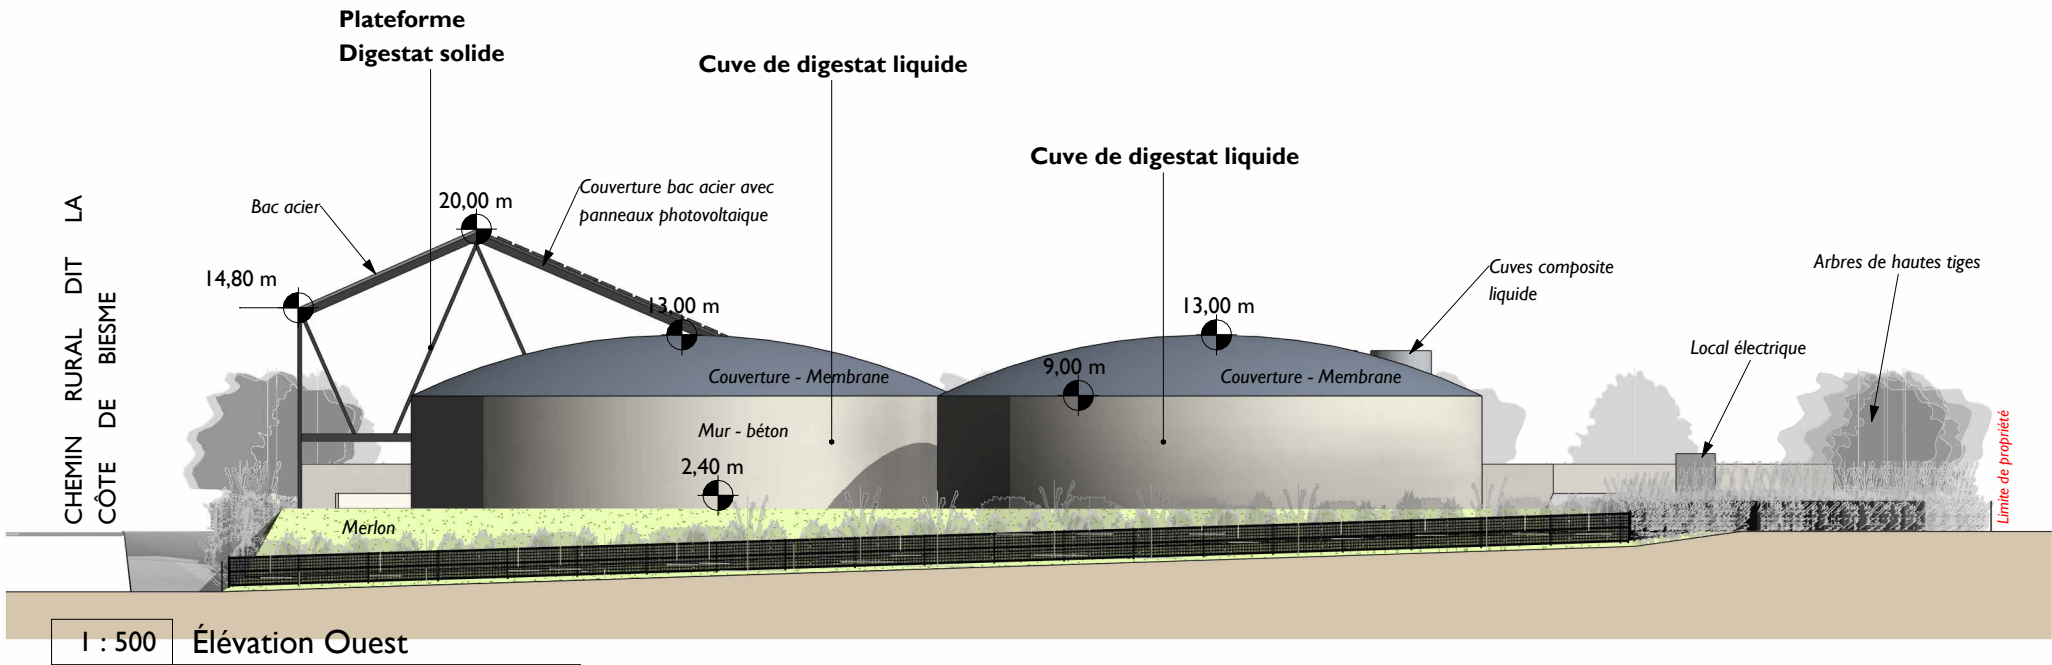
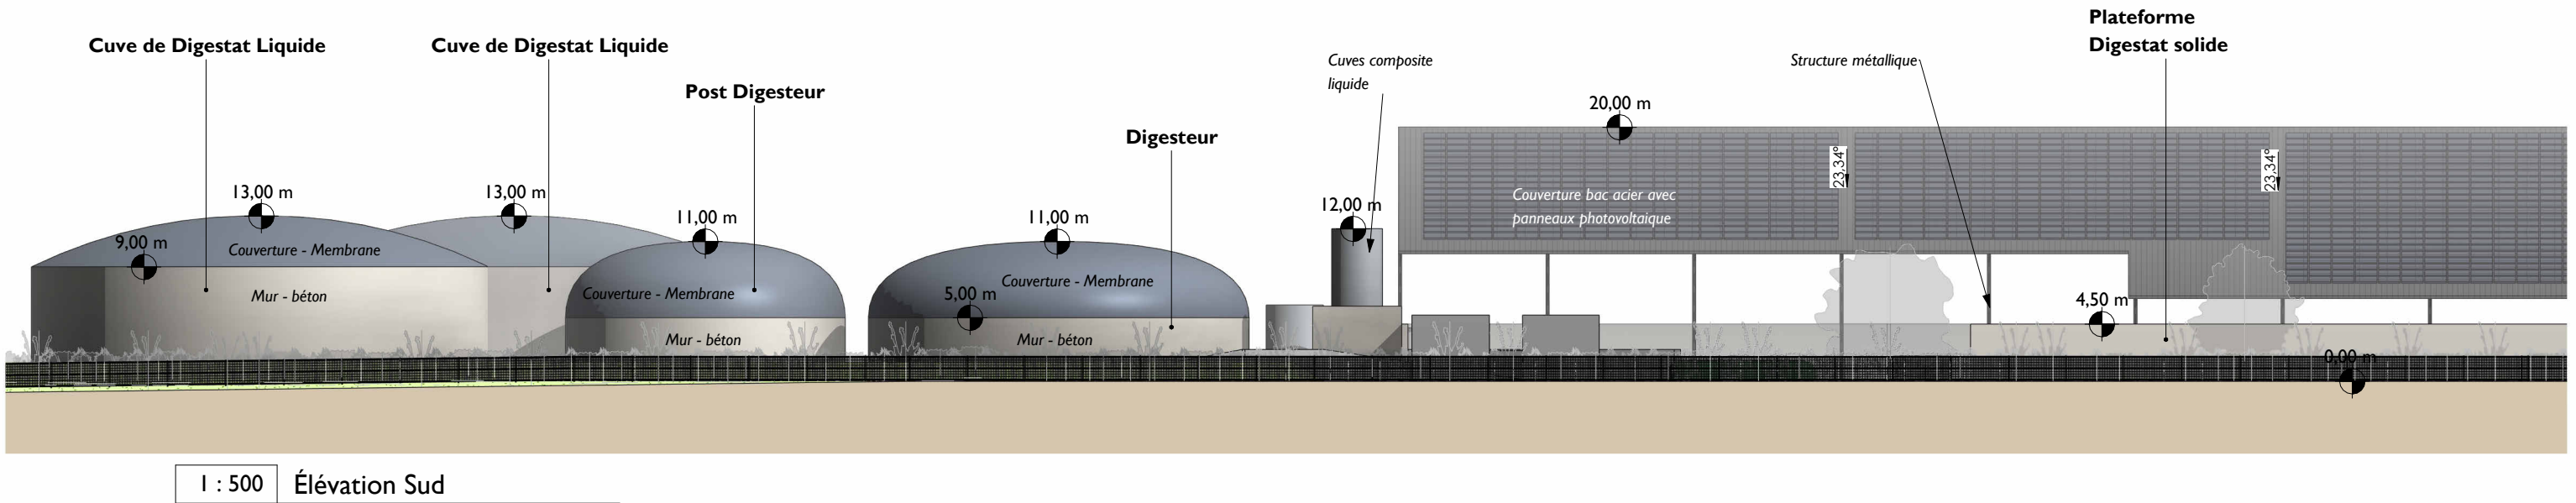


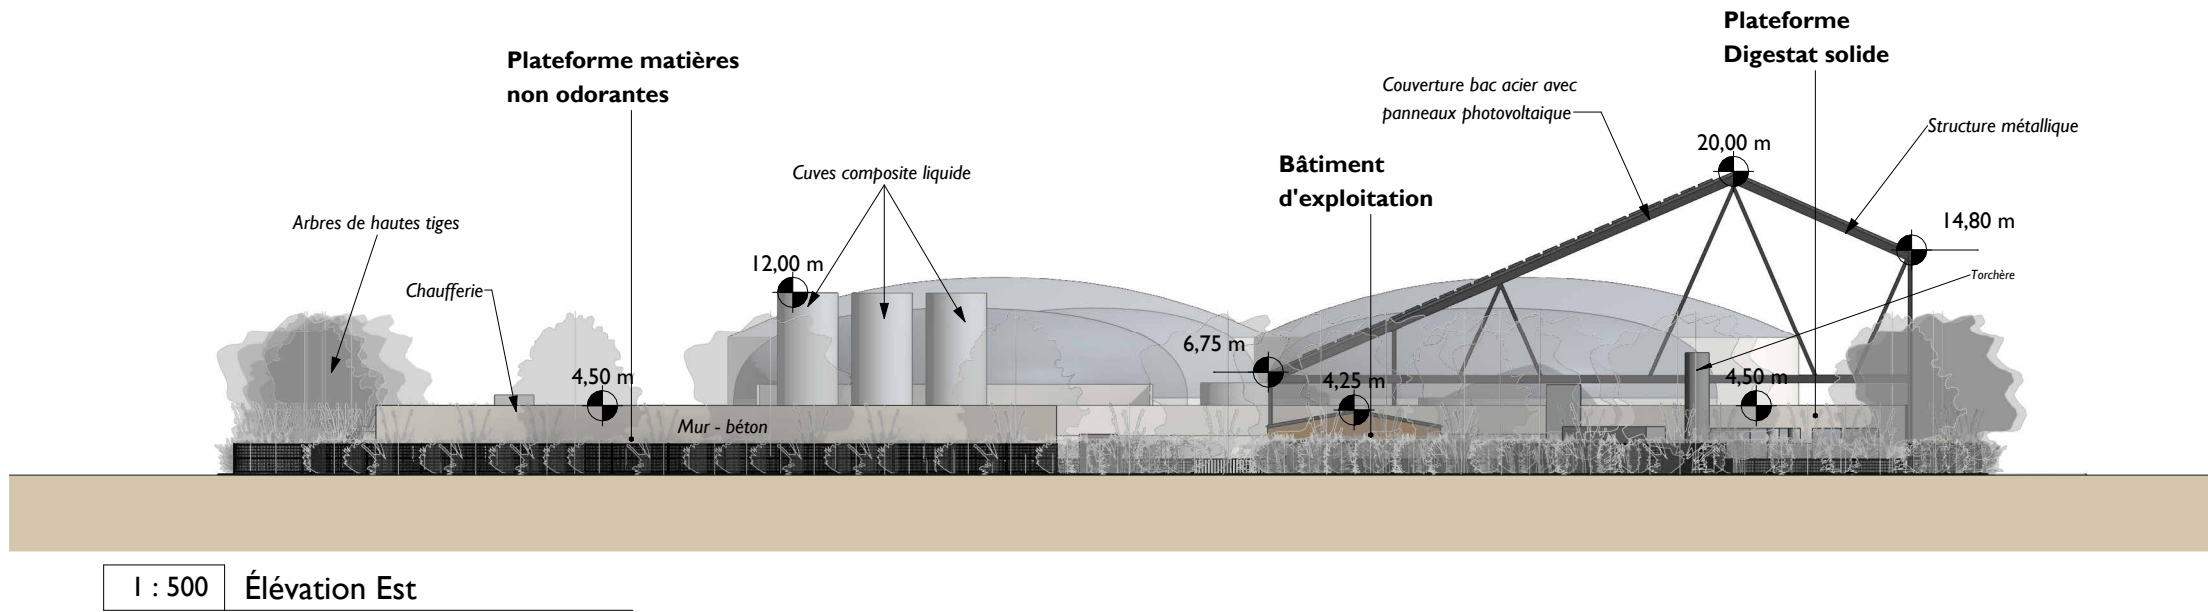

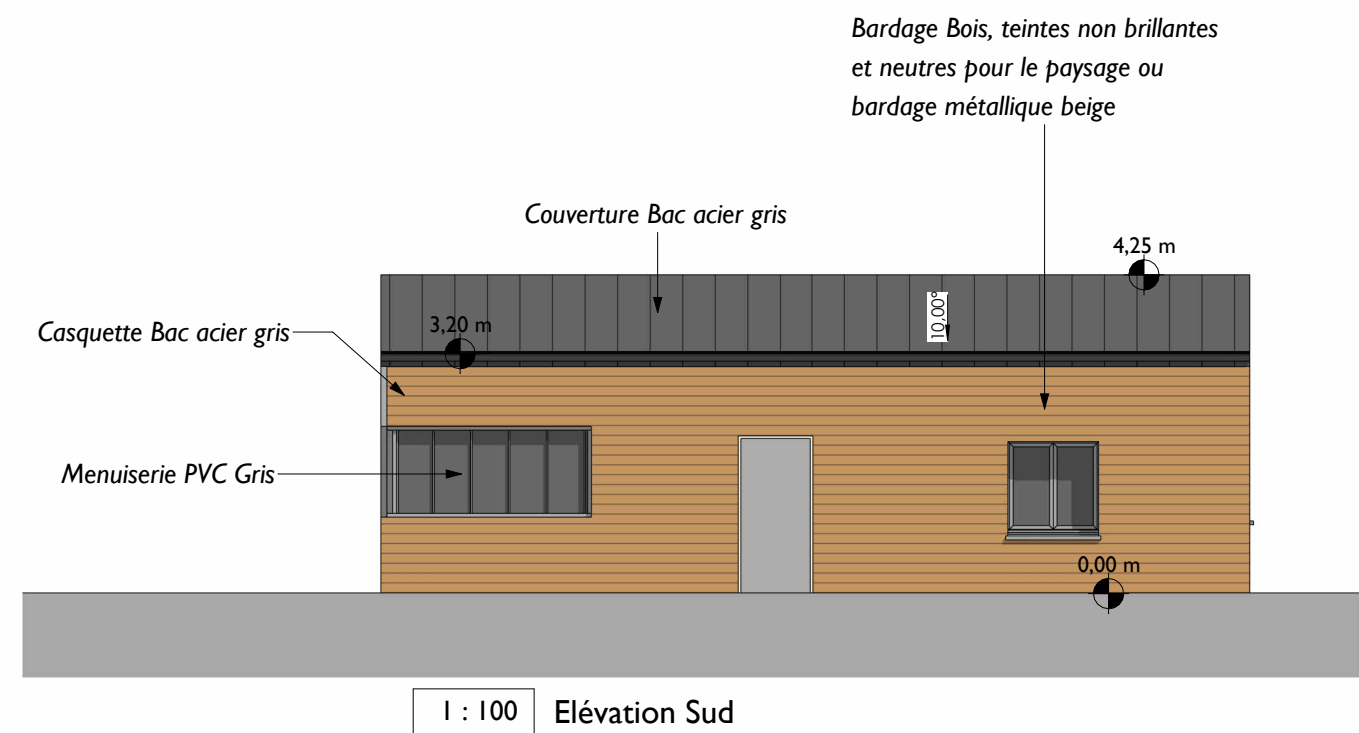

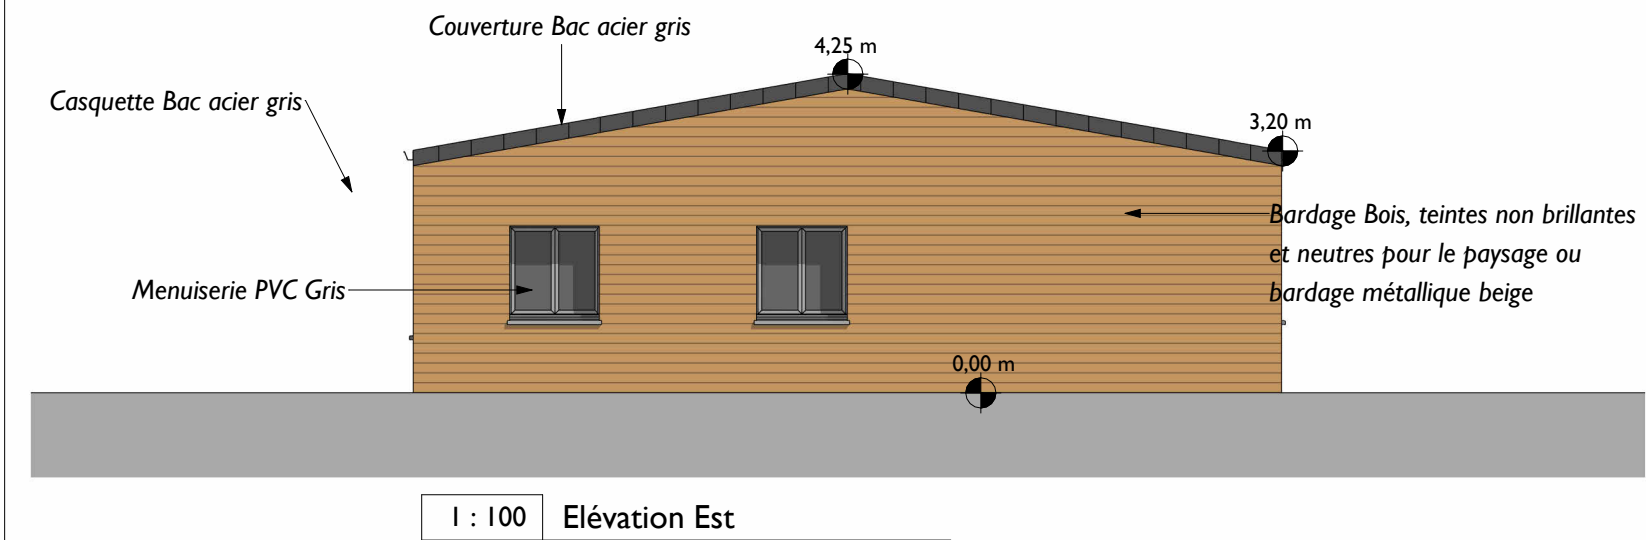

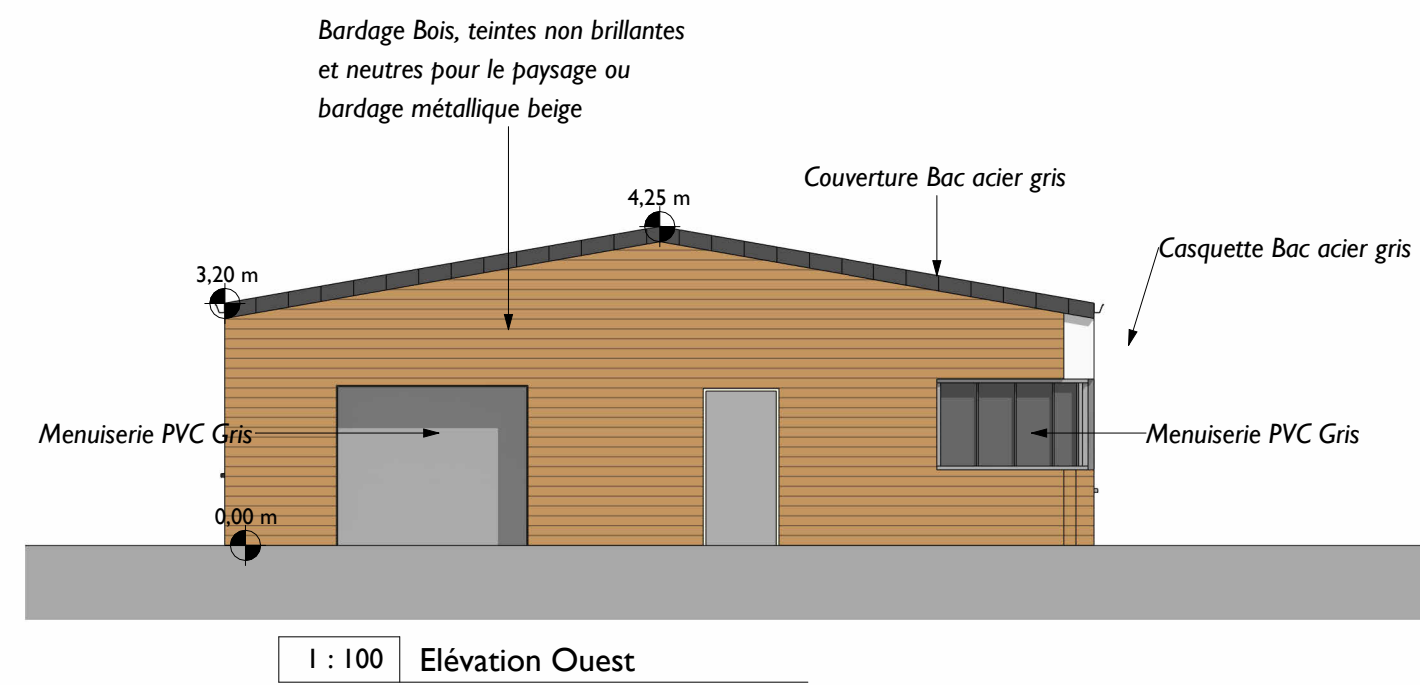

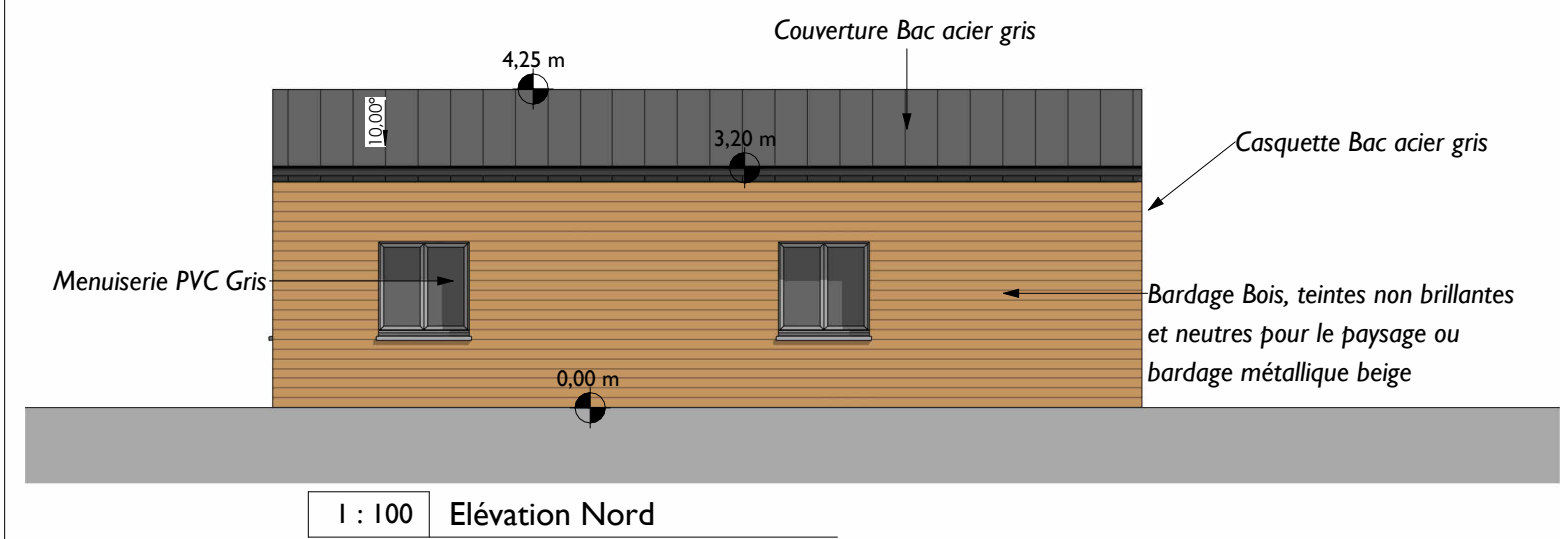

Vue depuis l'entrée du site



Vue depuis l'angle
Nord-ouest de la
parcelle



VUE PROCHE - Depuis l'entrée du site

	ENGIE BIOZ	Chemin de la côte de Biesme - 51800 - SAINTE MENEHOULD	PC7 - VUE PROCHE	12	04.11.2025
		PROJET DE MÉTHANISATION LA COVELINE			PERMIS DE CONSTRUIRE



PHOTO LOINTAINE 1
Prise de vue depuis l'angle Nord-ouest du site



PHOTO LOINTAINE 2
Prise de vue depuis l'angle Nord-est du site



PHOTO LOINTAINE 3
Prise de vue depuis l'angle Sud-ouest du site