




B3E - Ingénieurs Conseils

VRD - AMENAGEMENT - TCE - RESEAUX SECS ET FLUIDES - DIAGNOSTIC - MAITRISE D'OEUVRE - AMO

50 rue du Président Sadate - 29000 Quimper
Tel : 02 98 74 39 24 - contact-bretagne@b3e-bet.fr
www.bureau-etudes-b3e.com

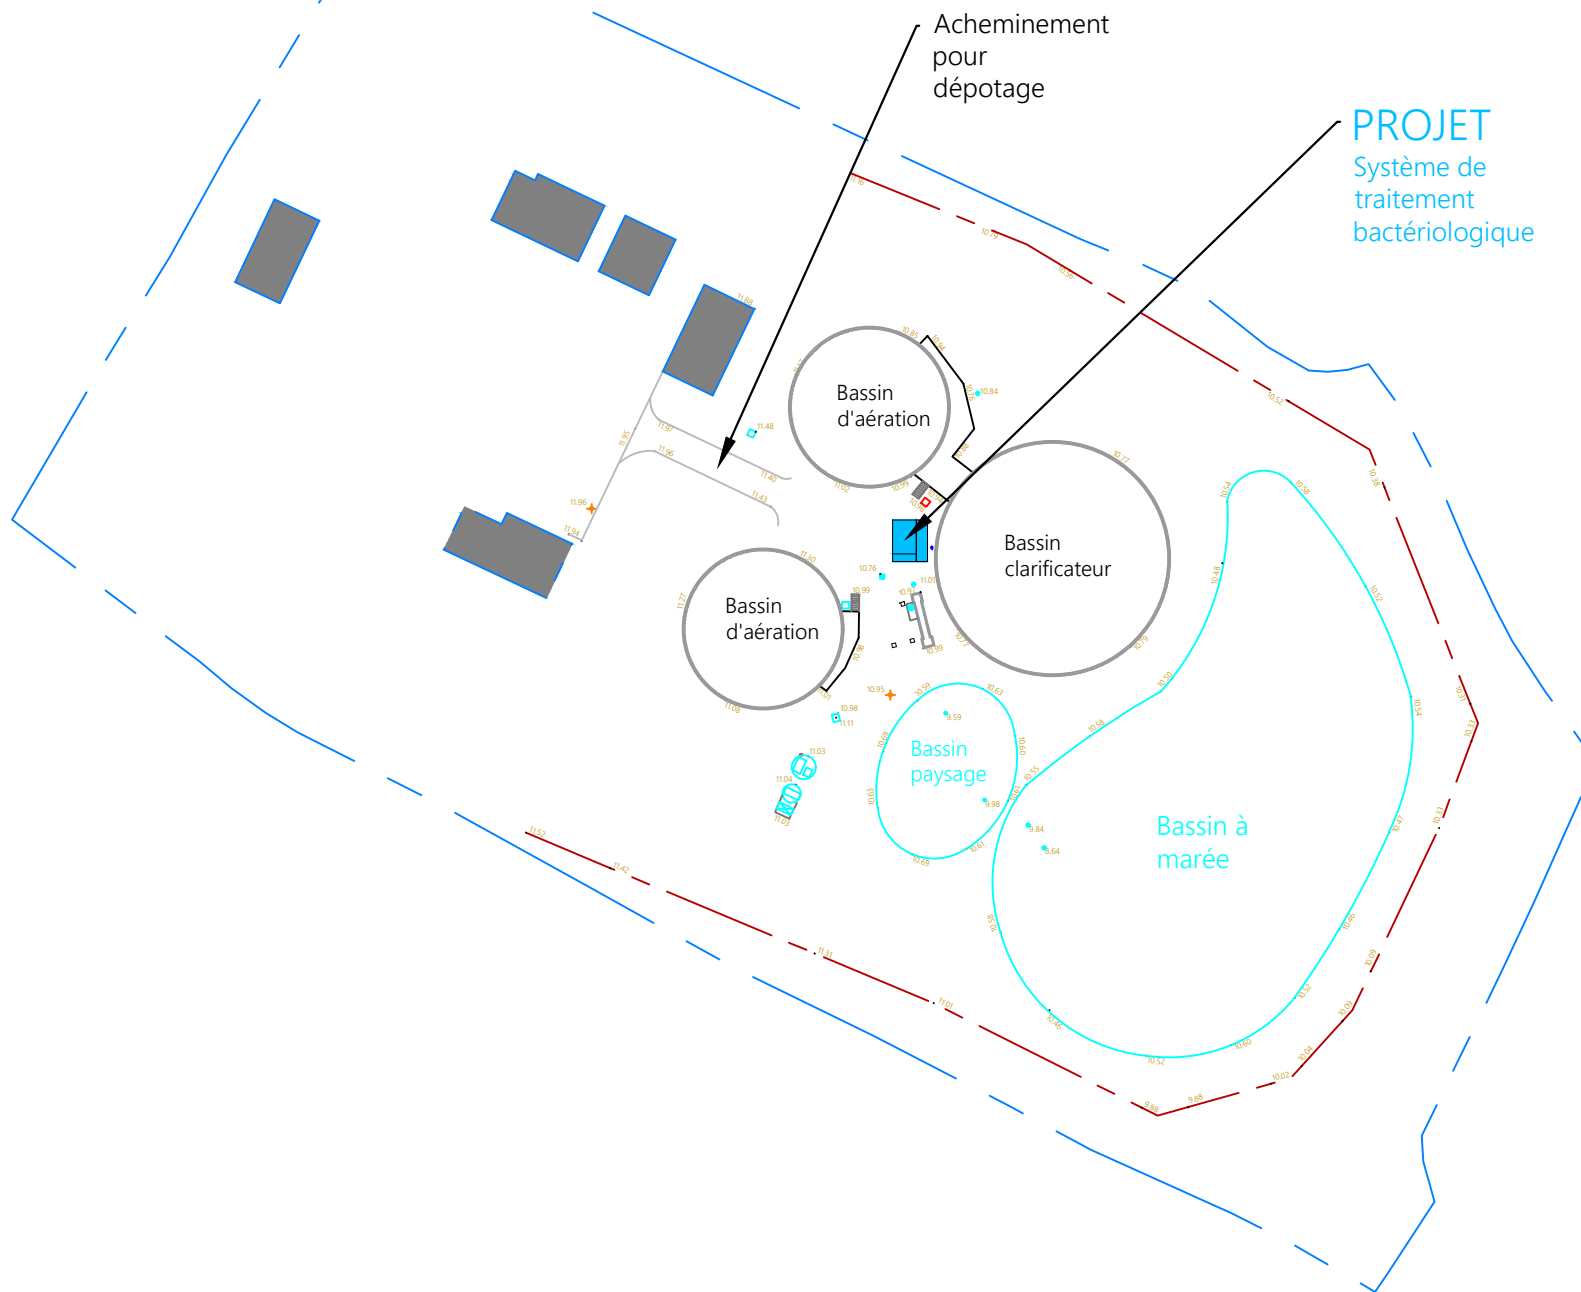

**Communauté de Communes
du Pays Bigouden Sud**

17 rue Raymonde Folgoas Guillou - 29120 Pont l'Abbé

STEP de COMBRIT

Travaux de réalisation d'un système de traitement bactériologique

LOCALISATION DU PROJET
échelle : 1/1000ème
date :13/03/2025