INSCRITE AUPRES DU
CONSEIL NATIONAL DE
L'ORDRE DES ARCHITECTES
SOUS LE N° GENERAL
30896. REGIONAL 770

SIRET 349 206 896 000 79

CAROLINE BONNET
ARCHITECTE DPLG
11 bd G. Clémenceau
76200 DIEPPE
TEL / 02 35 84 38 04 FAX / 02 32 90 16 57
CONTACT@CAROLINEBONNET.FR

AGENCE Caroline BONNET 11, Bd Clemenceau 76200 Dieppe tél. 02 35 84 38 04 fax 02 32 90 16 57 Siret 349 206 896 000 79 architectes

MAZINGHIEN ÉNERGIES

MAZINGHIEN ENERGIES
213 Cours Victor Hugo
33130 BEGLES

ESQ	ICPE
APS	PRO
APD	EXE

IMPLANTATION DE 3 EOLIENNES ET UN POSTE DE LIVRAISON

Commune de MAZINGHIEN

ECHELLE
1/100

DATE DE 1ère EMISSION
MARS 2026

DEMANDE D'AUTORISATION ENVIRONNEMENTALE

DATE	INDICE	MODIFICATIONS APPORTEES



IMPLANTATION DE 3 EOLIENNES
ET UN POSTE DE LIVRAISON

Commune de MAZINGHIEN

MAZINGHIEN ENERGIES
213 Cours Victor Hugo
33130 BEGLES

Tel : 03.21.88.07.27
Fax : 03.21.88.93.92

PLAN DE SITUATION


Dossier graphique

Date : mars 2026

Caroline BONNET - Architecte DPLG -
11 bd G Clémenceau - 76200 DIEPPE -
Tel : 02.35.84.38.04 - Fax : 02.32.90.16.57
contact@carolinebonnet.fr

PLAN 1 FORMAT A3

ECH : graph.

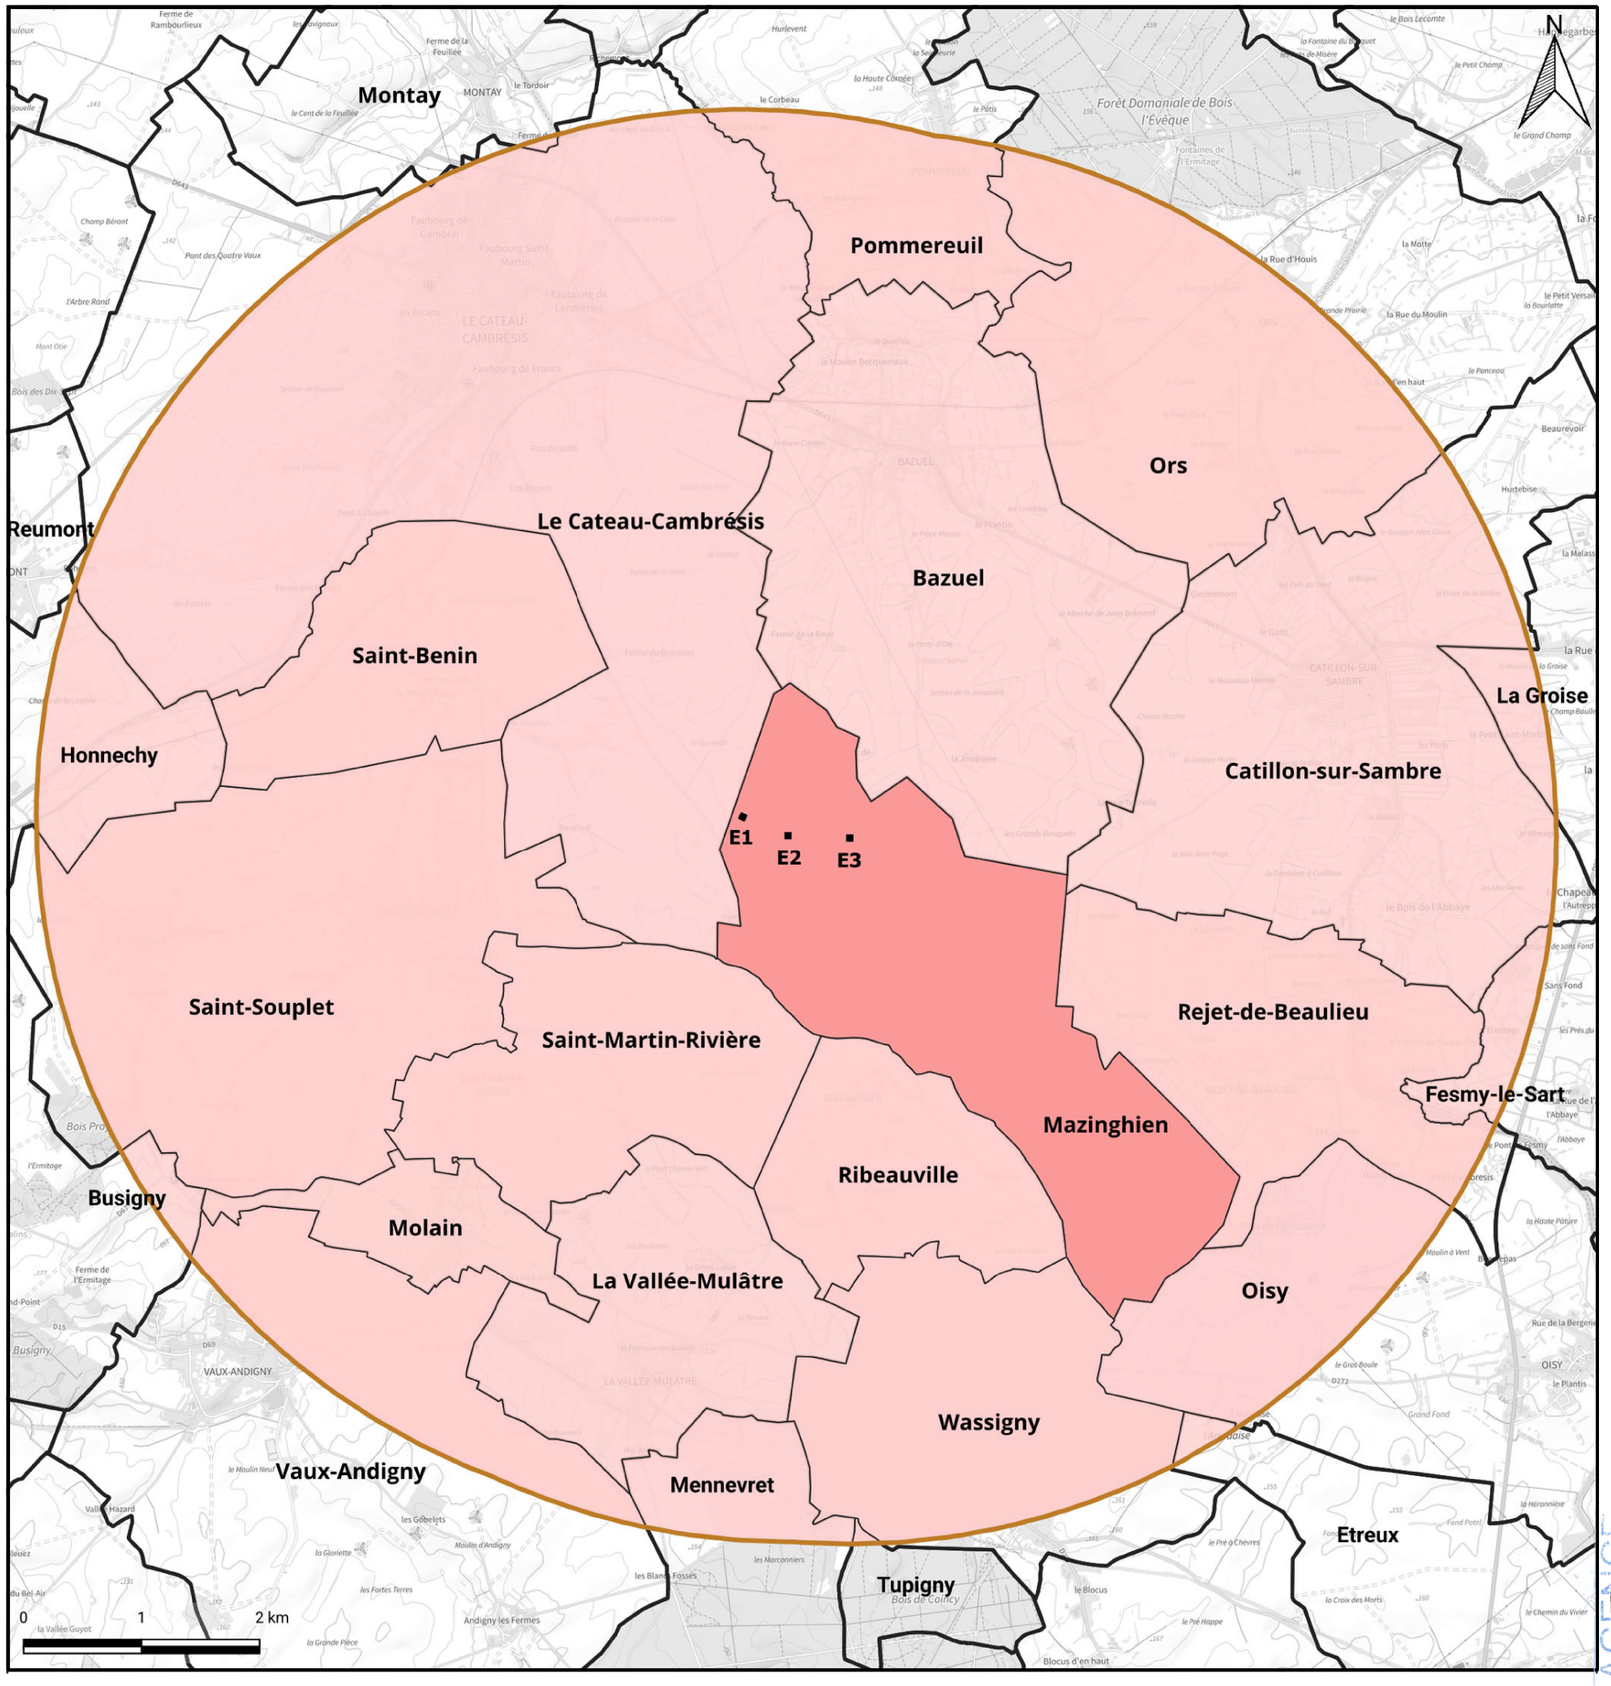

LEGENDE

Implantation :

Centre éolienne

Communes dans les 6 km autour des aérogénérateurs :

Communes dans les 6 km

Commune d'implantation du projet

Tampon de 6 km autour des aérogénérateurs

IMPLANTATION DE 3 EOLIENNES
ET UN POSTE DE LIVRAISON

Commune de MAZINGHIEN

MAZINGHIEN ENERGIES
213 Cours Victor Hugo
33130 BEGLES

Tel : 03.21.88.07.27
Fax : 03.21.88.93.92

PLAN DE LOCALISATION

Dossier graphique

Date : mars 2026

Caroline BONNET - Architecte DPLG -
11 bd G Clémenceau - 76200 DIEPPE -
Tel : 02.35.84.38.04 - Fax : 02.32.90.16.57
contact@carolinebonnet.fr

PLAN 2

FORMAT A3

ECH : graph.

Légende

- Projet éolien Mazinghien
- Périmètre de concertation de 6km
- Limites communales

N

E1 E2 E3

0 2,5 5 km

IMPLANTATION DE 3 EOLIENNES ET UN POSTE DE LIVRAISON

Commune de MAZINGHIEN

MAZINGHEN ENERGIES
213 Cours Victor Hugo
33700 BEGLES

Tel : 03.21.88.07.27
Fax : 03.21.88.03.92

Dossier graphique

PLAN DE SITUATION

Date : mars 2025

Caroline BONNET - Architecte DPLG -
11 bd G. Clémenceau - 76200 DIEPPE -
Tel : 02.35.84.38.04 - Fax : 02.32.90.16.57
contact@carolinebonnet.fr

PLAN 3 | FORMAT A0 | ECH : 1/25000e

IMPLANTATION DE 3 EOLIENNES
ET UN POSTE DE LIVRAISON

Commune de MAZINGHIEN

MAZINGHIEN ENERGIES
213 Cours Victor Hugo
33130 BEGLES

MAZINGHIEN ENERGIES

Tel : 03.21.88.07.27
Fax : 03.21.88.93.92

PLAN D'ENSEMBLE

Dossier graphique

Date : mars 2026

Caroline BONNET - Architecte DPLG -
11 bd G. Clémenceau - 76200 DIEPPE -
Tel : 02.35.84.38.04 - Fax : 02.32.90.16.57
contact@carolinebonnet.fr

PLAN 4 | ECH : 1/2500e
FORMAT A0

Légende

- Plateforme permanente
- Chemin créé ou élargi
- Chemin à renforcer
- Distance de 35 m autour des installations
- NOTA : Les parcelles sont toutes à vocation agricole.
- Câble enterré

E1 E2 E3 PDL

Route de Cateau

Route de Bazuel

Rue de l'Arbre de Guise

0 250 500

Légende :

- Projet éolien Mazinghien
- Périmètre de concertation de 6km
- Limites communales

E1
E2
E3

LE CATEAU CAMBRESIS
SAINT-BENIN
BAZUEL
ORS
CATILLON-SUR-SAMBRE
SAINT-SOUPLET
MAZINGHIEN
SAINT MARTIN RIVIERE
RIBEAUVILLE
LA VALLEE MULATRE
MOLAIN

0 500 1 000 m

N

IMPLANTATION DE 3 EOLIENNES
ET UN POSTE DE LIVRAISON

Commune de MAZINGHIEN

MAZINGHIEN ENERGIES
213 Cours Victor Hugo
33130 BEGLES

Tel : 03.21.88.07.27
Fax : 03.21.88.93.92

PLAN DE SITUATION

Dossier graphique

Date : mars 2026

Caroline BONNET - Architecte DPLG -
11 bd G Clémenceau - 76200 DIEPPE -
Tel : 02.35.84.38.04 - Fax : 02.32.90.16.57
contact@carolinebonnet.fr

PLAN 5

FORMAT A3

ECH : 1/25000e

IMPLANTATION DE 3 EOLIENNES
ET UN POSTE DE LIVRAISON

Commune de MAZINGHIEN

MAZINGHIEN ENERGIES
213 Cours Victor Hugo
33130 BEGLES

Tel : 03.21.88.07.27
Fax : 03.21.88.93.92

PARC DANS SON ENSEMBLE

Dossier graphique

Date : mars 2026

Caroline BONNET - Architecte DPLG -
11 bd G Clémenceau - 76200 DIEPPE -
Tel : 02.35.84.38.04 - Fax : 02.32.90.16.57
contact@carolinebonnet.fr

PLAN 6

FORMAT A3

ECH : 1/7 500

Légende

- Plateforme permanente
- Chemin à renforcer
- Surplomb des installations
- Distance de 35 m autour des installations

NOTA : Les parcelles sont toutes à vocation agricole.

- Câble enterré

CAROLINE BONNET
11, Bd Clemenceau
76200 Dieppe
tel. 33 (0)2 35 84 38 04
fax 02 32 90 16 57
contact@carolinebonnet.fr
siret 349 936 896 000 79
architectes

ET E2 E3 PDL

Route de Caisnes

Rue de l'Arbre de Guise

Route de Roye

0 250 500

IMPLANTATION DE 3 EOLIENNES
ET UN POSTE DE LIVRAISON

Commune de MAZINGHIEN

MAZINGHIEN ENERGIES
213 Cours Victor Hugo
33130 BEGLES

Tel : 03.21.88.07.27
Fax : 03.21.88.93.92

EOLIENNE 1
X :740 919.60
Y : 6 996 310.65
Coord. en Lambert 93

Dossier graphique

Date : mars 2026

Caroline BONNET - Architecte DPLG -
11 bd G Clémenceau - 76200 DIEPPE -
Tel : 02.35.84.38.04 - Fax : 02.32.90.16.57
contact@carolinebonnet.fr

PLAN 7
FORMAT A3
ECH : 1/1 000

Légende

- Plateforme permanente
- Chemin créé ou élargi
- Chemin à renforcer
- Distance de 35 m autour des installations
  NOTA : Les parcelles sont toutes à vocation agricole.
- Câble enterré

0 10 20 30 40 50

Caroline BONNET
11, Bd Clémenceau
76200 Dieppe
tél. 33 (0)2 35 34 38 04
fax 33 (0)2 32 90 16 57
courriel : caroline@carolinebonnet.fr
siret 348 206 896 000 79
architectes

YL 4

A 123

A 95

A 122

A 121

A 120

A 736

A 737

E1

Tige métallique

60


155.83

155.40

156.03

155.72

156.26

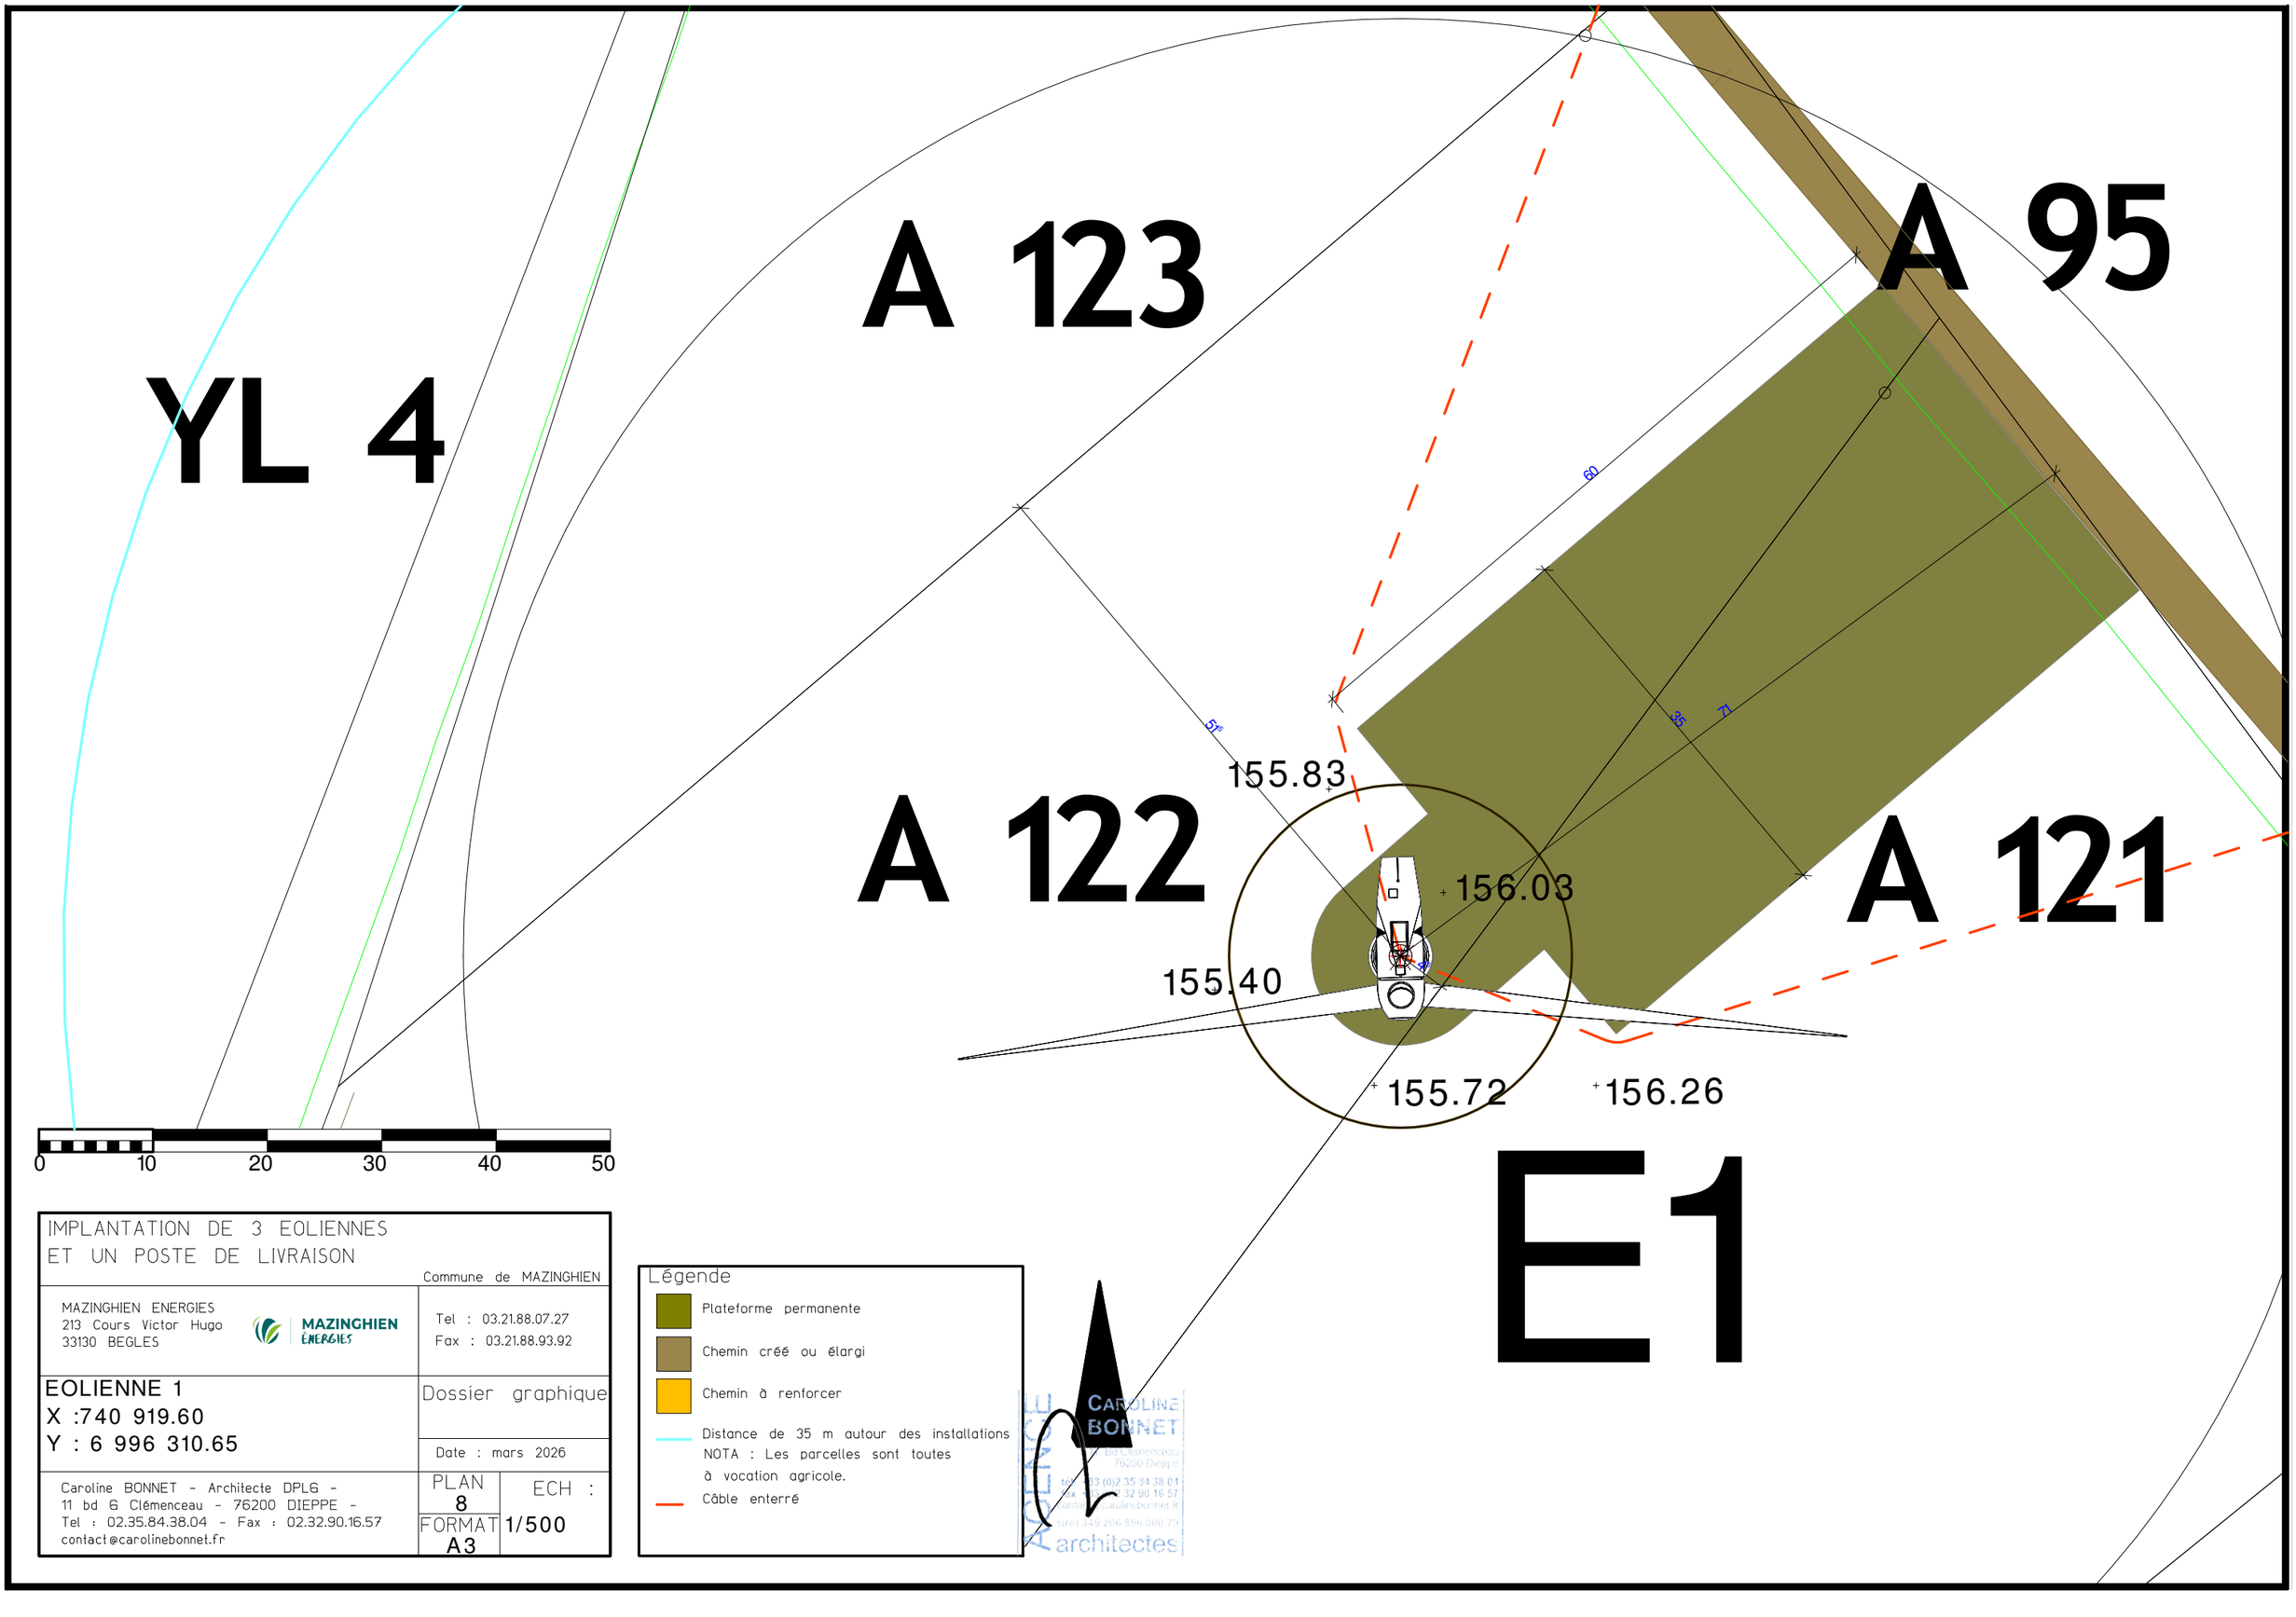

IMPLANTATION DE 3 EOLIENNES
ET UN POSTE DE LIVRAISON

Commune de MAZINGHIEN

MAZINGHIEN ENERGIES
213 Cours Victor Hugo
33130 BEGLES

Tel : 03.21.88.07.27
Fax : 03.21.88.93.92

EOLIENNE 1
X :740 919.60
Y : 6 996 310.65

Dossier graphique

Date : mars 2026

Caroline BONNET - Architecte DPLG -
11 bd G Clémenceau - 76200 DIEPPE -
Tel : 02.35.84.38.04 - Fax : 02.32.90.16.57
contact@carolinebonnet.fr

PLAN 8
FORMAT A3
ECH : 1/500

Légende

- Plateforme permanente
- Chemin créé ou élargi
- Chemin à renforcer
- Distance de 35 m autour des installations
  NOTA : Les parcelles sont toutes à vocation agricole.
- Câble enterré

CAROLINE BONNET
architectes

A 105

A 108

A 109

A 110

A 107

A 106

E2

A 17

A 111

149.81

149.71

149.38

149.09

149.39

149.01

A 112

A 113

A 11

0 10 20 30 40 50

Légende

- Plateforme permanente
- Chemin créé ou élargi
- Chemin à renforcer
- Distance de 35 m autour des installations
  NOTA : Les parcelles sont toutes à vocation agricole.
- Câble enterré

IMPLANTATION DE 3 EOLIENNES
ET UN POSTE DE LIVRAISON

Commune de MAZINGHIEN

MAZINGHIEN ENERGIES
213 Cours Victor Hugo
33130 BEGLES

MAZINGHIEN ENERGIES

Tel : 03.21.88.07.27
Fax : 03.21.88.93.92

EOLIENNE 2
X : 741 302.26
Y : 6 996 150.97
Coord. en Lambert 93

Dossier graphique

Date : mars 2026

Caroline BONNET - Architecte DPLG -
11 bd G Clémenceau - 76200 DIEPPE -
Tel : 02.35.84.38.04 - Fax : 02.32.90.16.57
contact@carolinebonnet.fr

PLAN 9

ECH : 1/1 000

FORMAT A3

ADEME Caroline BONNET 11, Bd Clémenceau 76200 Dieppe tél. 33 (0)2 35 84 38 04 fax 32 90 16 57 siret 499 206 896 000 79 architectes

E2

A 110

A 109

A 111

149.81

149.71

149.38

149.09

149.39

149.01

89

35

60

84

112

A 11

0 10 20 30 40 50

IMPLANTATION DE 3 EOLIENNES
ET UN POSTE DE LIVRAISON

Commune de MAZINGHIEN

MAZINGHIEN ENERGIES
213 Cours Victor Hugo
33130 BEGLES

Tel : 03.21.88.07.27
Fax : 03.21.88.93.92

EOLIENNE 2
X : 741 302.26
Y : 6 996 150.97
Coord. en Lambert 93

Dossier graphique

Date : mars 2026

Caroline BONNET - Architecte DPLG -
11 bd G Clémenceau - 76200 DIEPPE -
Tel : 02.35.84.38.04 - Fax : 02.32.90.16.57
contact@carolinebonnet.fr

PLAN 10
FORMAT A3
ECH : 1/500

Légende

- Plateforme permanente
- Chemin créé ou élargi
- Chemin à renforcer
- Distance de 35 m autour des installations
  NOTA : Les parcelles sont toutes à vocation agricole.
- Câble enterré

A 81

A 79

A 624

A 625

A 78

A 76

A 75


A 74

A 71

A 18

A 70

A 69

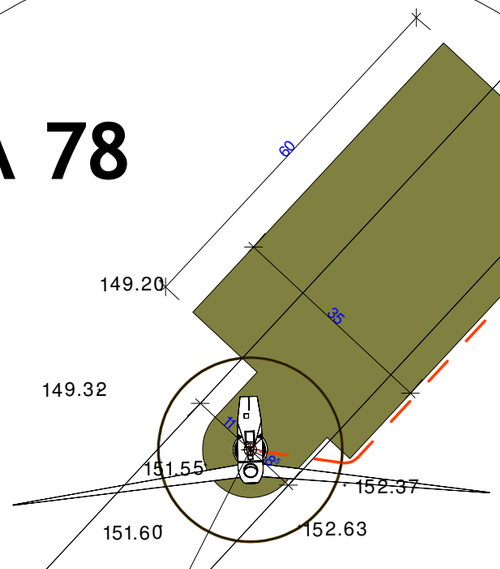

E3

0 10 20 30 40 50

Légende

- Plateforme permanente
- Chemin créé ou élargi
- Chemin à renforcer
- Distance de 35 m autour des installations
  NOTA : Les parcelles sont toutes à vocation agricole.
- Câble enterré

IMPLANTATION DE 3 EOLIENNES
ET UN POSTE DE LIVRAISON

Commune de MAZINGHIEN

MAZINGHIEN ENERGIES
213 Cours Victor Hugo
33130 BEGLES

MAZINGHIEN ÉNERGIES

Tel : 03.21.88.07.27
Fax : 03.21.88.93.92

EOLIENNE 3
X : 741 827.97
Y : 6 996 131.81
Coord. en Lambert 93

Dossier graphique

Date : mars 2026


Caroline BONNET - Architecte DPLG -
11 bd G Clémenceau - 76200 DIEPPE -
Tel : 02.35.84.38.04 - Fax : 02.32.90.16.57
contact@carolinebonnet.fr

PLAN 11

ECH : 1/1 000

FORMAT A3

Caroline BONNET
11, Bd Clémenceau
76200 Dieppe
tél. 33 (0)2 35 84 38 04
fax 33 (0)2 32 90 16 57
siret 349 206 896 00021
architecte

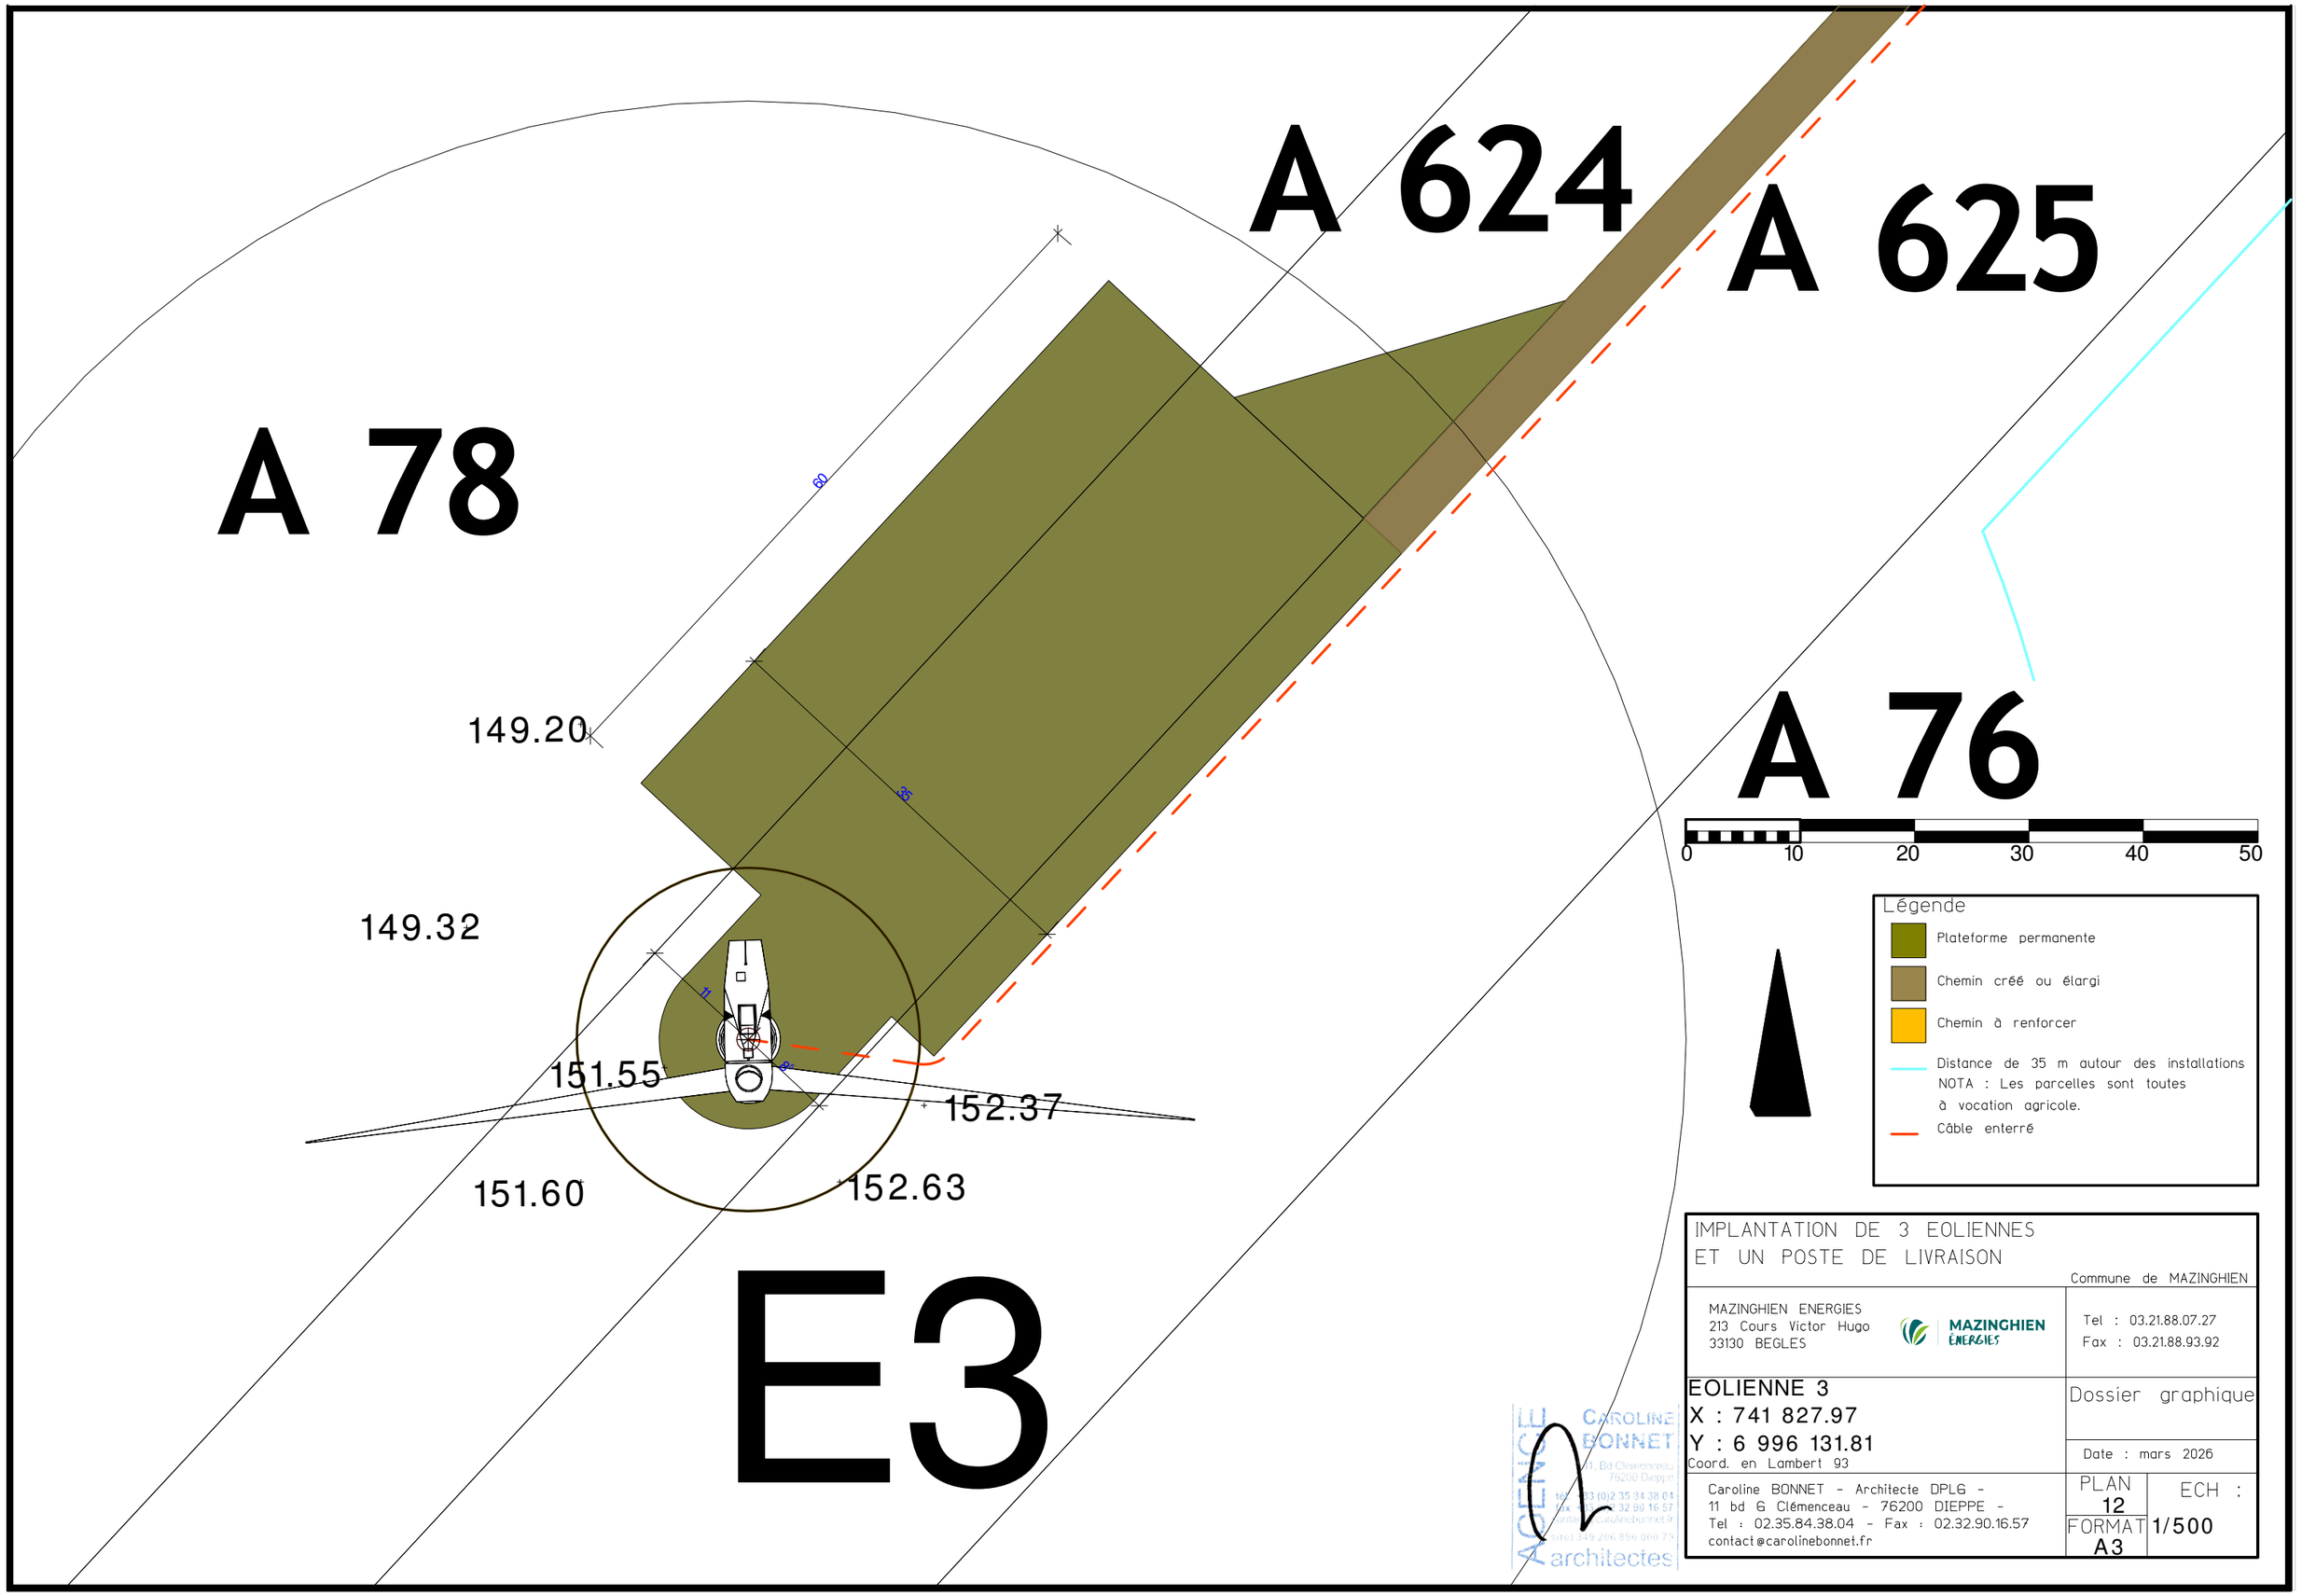

0 10 20 30 40 50

Légende

- Plateforme permanente
- Chemin créé ou élargi
- Chemin à renforcer
- Distance de 35 m autour des installations
  NOTA : Les parcelles sont toutes à vocation agricole.
- Câble enterré

IMPLANTATION DE 3 EOLIENNES
ET UN POSTE DE LIVRAISON

Commune de MAZINGHIEN

MAZINGHIEN ENERGIES
213 Cours Victor Hugo
33130 BEGLES

MAZINGHIEN ÉNERGIES

Tel : 03.21.88.07.27
Fax : 03.21.88.93.92

EOLIENNE 3
X : 741 827.97
Y : 6 996 131.81
Coord. en Lambert 93

Dossier graphique

Date : mars 2026

Caroline BONNET - Architecte DPLG -
11 bd G Clémenceau - 76200 DIEPPE -
Tel : 02.35.84.38.04 - Fax : 02.32.90.16.57
contact@carolinebonnet.fr

PLAN 12
FORMAT A3
ECH : 1/500

Caroline BONNET
architectes

A 74

ZA 17

ZA 19

ZA 20

ZA 21

A 247

A 73

A 246

A 244

A 245

PDL

147.27

146.39

147.14

15

12

7

A 163

A 164

A 165

A 166

A 167

0 10 20 30 40 50

Légende

Plateforme permanente

Chemin créé ou élargi

Chemin à renforcer

Distance de 35 m autour des installations

NOTA : Les parcelles sont toutes à vocation agricole.

Câble enterré

IMPLANTATION DE 3 EOLIENNES
ET UN POSTE DE LIVRAISON

Commune de MAZINGHIEN

MAZINGHIEN ENERGIES
213 Cours Victor Hugo
33130 BEGLES

Tel : 03.21.88.07.27
Fax : 03.21.88.93.92

POSTE DE LIVRAISON
X : 742 251.04
Y : 6 996 084.26
Coord. en Lambert 93

Dossier graphique


Date : mars 2026

Caroline BONNET - Architecte DPLG -
11 bd G Clémenceau - 76200 DIEPPE -
Tel : 02.35.84.38.04 - Fax : 02.32.90.16.57
contact@carolinebonnet.fr

PLAN 13

ECH : 1/1 000

FORMAT A3

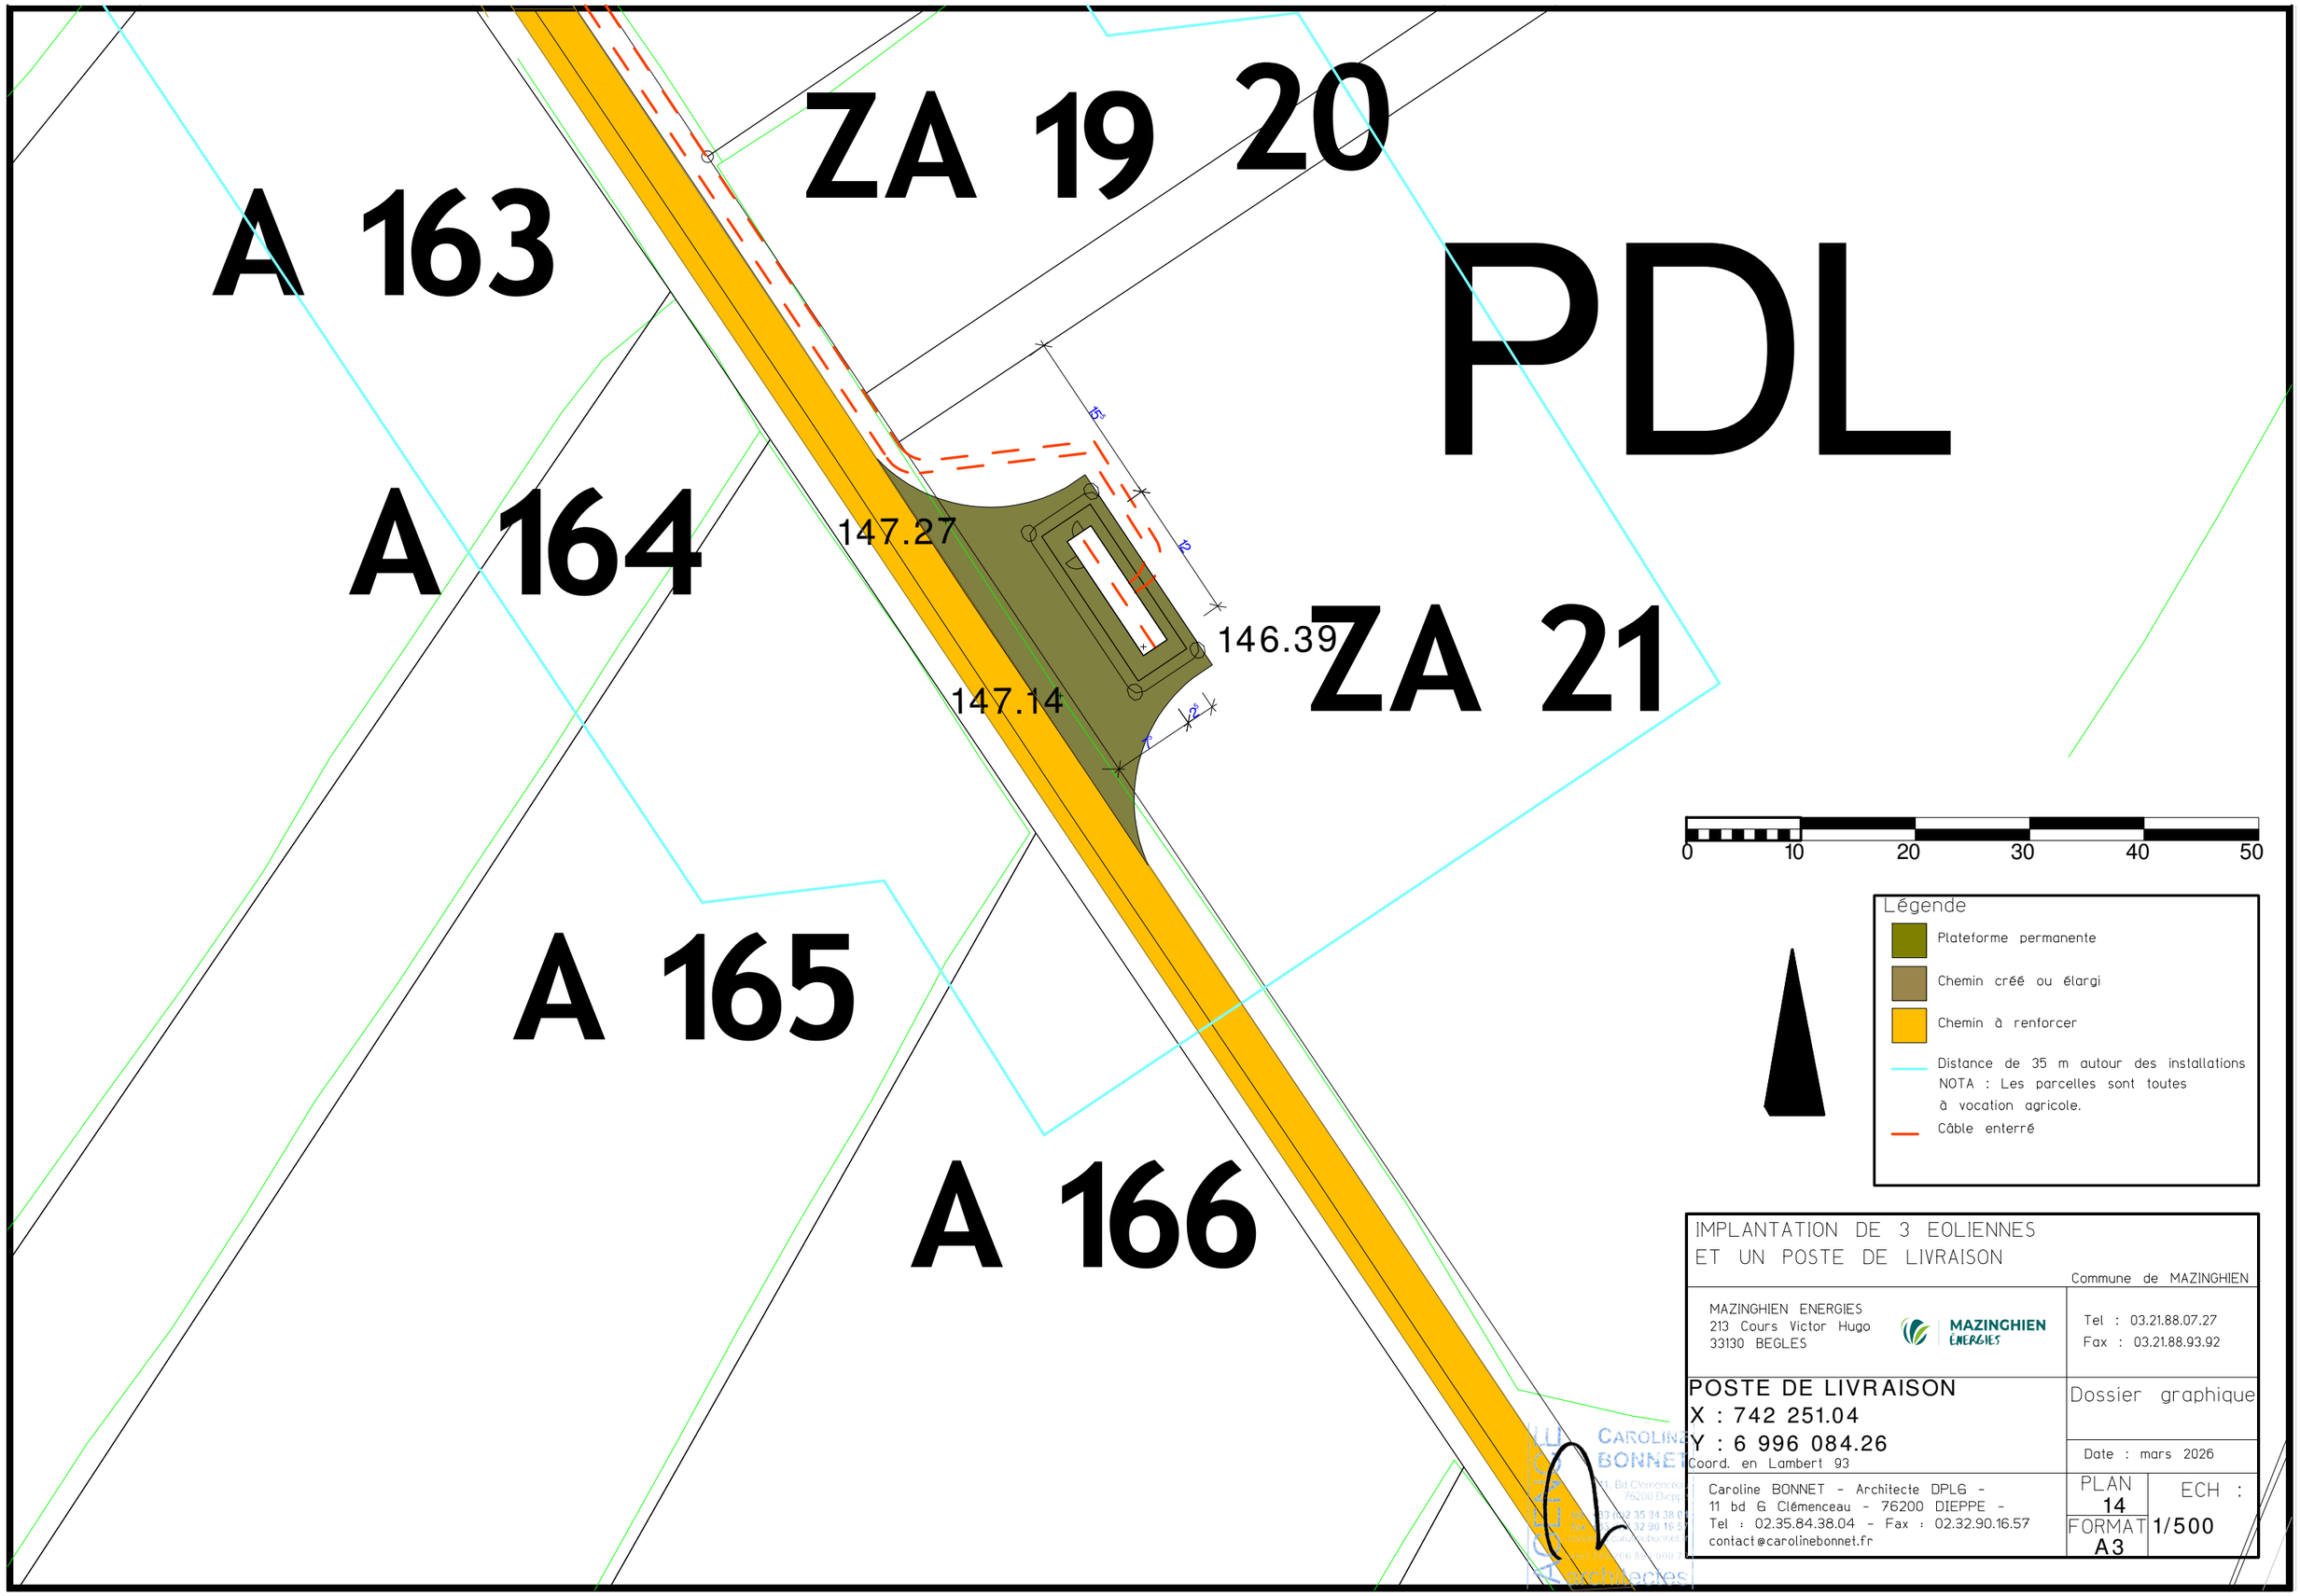

IMPLANTATION DE 3 EOLIENNES
ET UN POSTE DE LIVRAISON

Commune de MAZINGHIEN

MAZINGHIEN ENERGIES
213 Cours Victor Hugo
33130 BEGLES

Tel : 03.21.88.07.27
Fax : 03.21.88.93.92

POSTE DE LIVRAISON
X : 742 251.04
Y : 6 996 084.26
Coord. en Lambert 93

Dossier graphique

Date : mars 2026

Caroline BONNET - Architecte DPLG -
11 bd G Clémenceau - 76200 DIEPPE -
Tel : 02.35.84.38.04 - Fax : 02.32.90.16.57
contact@carolinebonnet.fr

PLAN 14

ECH : 1/500

FORMAT A3