

PIECE n°4.3

Plans d'ensemble

EOLE DE LA PIERRE HARDY
32-36 rue de Bellevue
92100 Boulogne-Billancourt



1. DESCRIPTION DU PROJET

- 1.1. Descriptif du projet
- 1.2. Note de présentation non technique
- 1.3. Justificatifs de maîtrise foncière

2. ETUDE D'IMPACT

- 2.1. Etude d'impact
- 2.2. ANNEXE 1 – Etude écologique
- 2.3a. ANNEXE 2 – Etude paysagère
- 2.3b. ANNEXE 2 – Carnet de photomontages
- 2.4. ANNEXE 3 – Etude acoustique
- 2.5. ANNEXE 4 – Courriers exploratoires
- 2.6. ANNEXE 5 – Dossier de concertation
- 2.7. Résumé non technique de l'étude d'impact

3. AUTRES PIECES

- 3.1a. Etude de dangers
- 3.1b. Résumé non technique de l'étude de dangers
- 3.2. Capacités techniques et financières

4. PLANS

- 4.1. Carte de situation au 1/25 000e
- 4.2. Eléments graphiques, plans ou cartes
- 4.3. Plans d'ensemble
- 4.4. Plans de masse

5. AUTRES

- 5.1. CERFA 16017
- 5.2. Accusés de réception des RNT




2024 33 CALYCE PIERRE HARDY - 2025 10 16.dwg

Ce document est la propriété de la société ASTECA SAS et ne peut être reproduit sans son autorisation préalable.




Les présents plans sont exclusivement destinés à la Demande d'Autorisation Environnementale. Ils ne sont pas des plans d'exécution et ne peuvent donc en aucun cas être directement utilisés pour réaliser la construction. Toute reproduction même partielle interdite sans accord écrit du maître d'oeuvre.

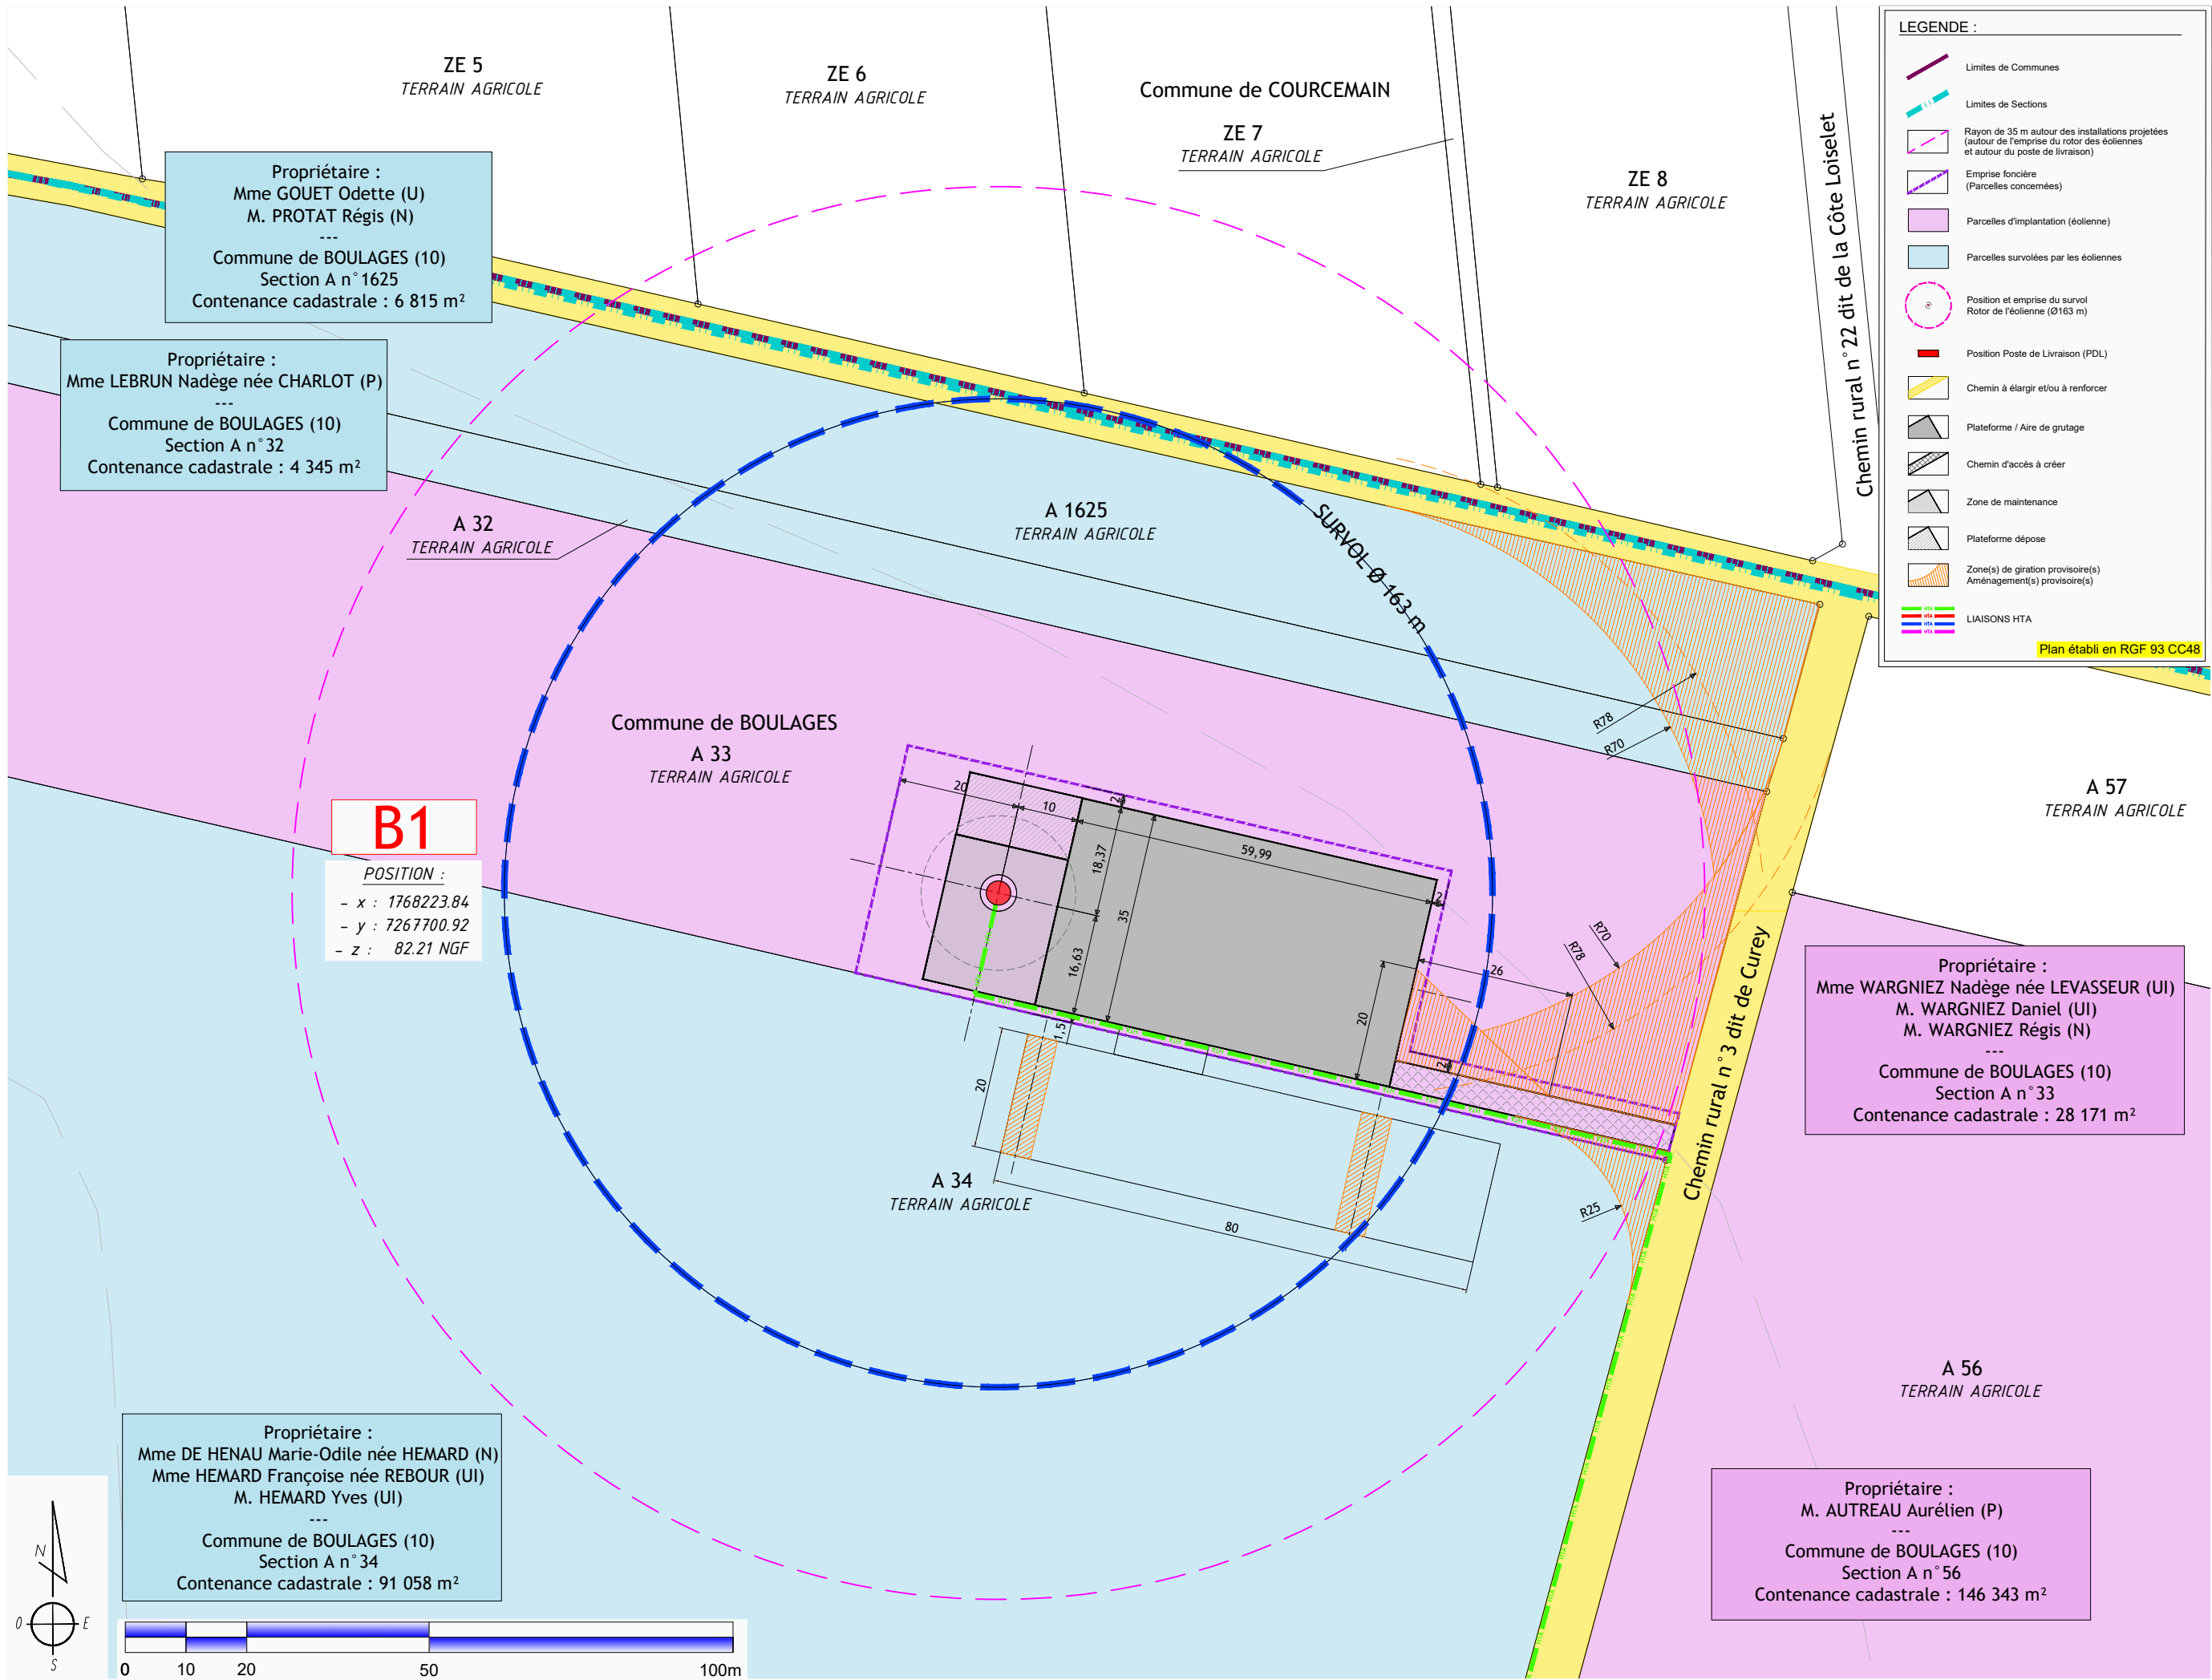


MAITRE D'OUVRAGE : EOLIE DU VENT DES VIGNES La Loge Liorme 10220 BREYONNES	BUREAU D'ETUDES : ASTECA SAS ECOPARC - OCEANIS - Bâtiment 1a 35, rue Haroun Tazieff 54 320 MAXEVILLE Tél. 03.83.54.04.69	PARC EOLIEN DU VENT DES VIGNES Commune de BOULAGES (10380)	PLAN D'ENSEMBLE - B1 Ech : 1/1 000°	16/10/2025

Les présents plans sont exclusivement destinés à la Demande d'Autorisation Environnementale. Ils ne sont pas des plans d'exécution et ne peuvent donc en aucun cas être directement utilisés pour réaliser la construction. Toute reproduction même partielle interdite sans accord écrit du maître d'oeuvre.

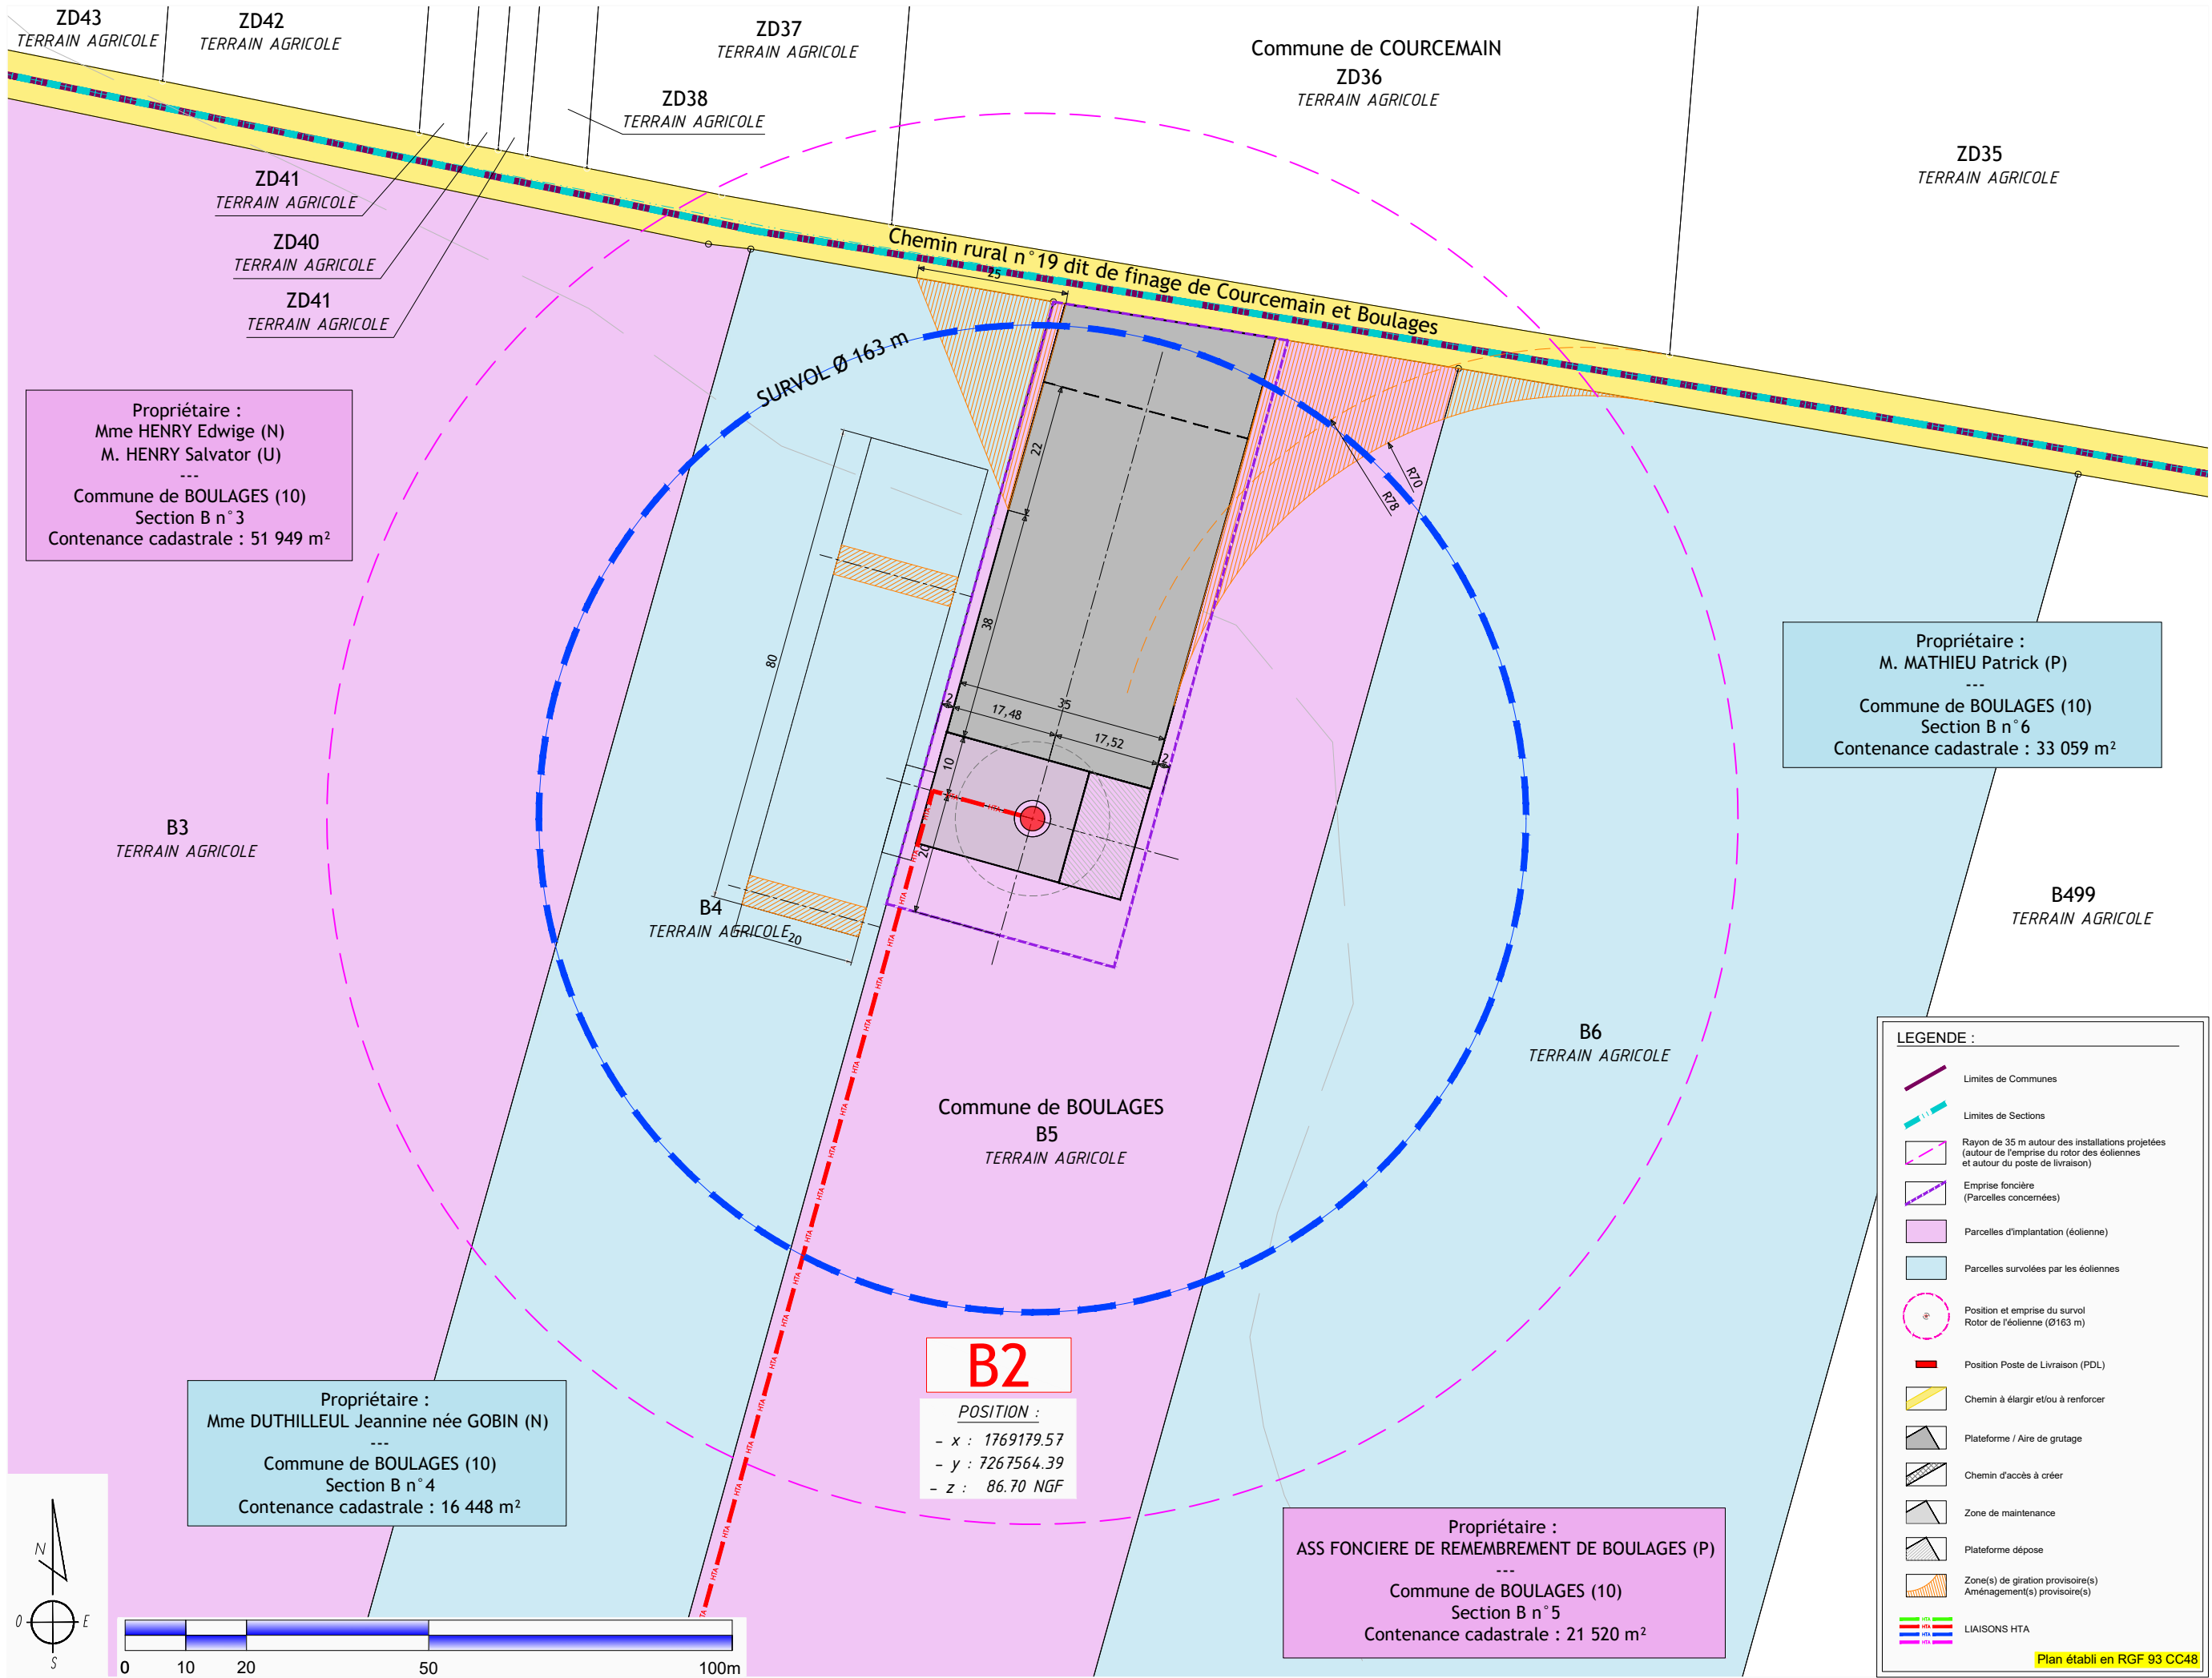

MAITRE D'OUVRAGE : EOLE DU VENT DES VIGNES La Loge Liomé 10220 BREYONNES		BUREAU D'ETUDES : ASTECA SAS ECOPARC - OCEANIS - Bâtiment 1a 35, rue Haroun Tazieff 54 320 MAXEVILLE Tél. 03.83.54.04.69	
PARC EOLIEN DU VENT DES VIGNES Commune de BOULAGES (10380)		PLAN D'ENSEMBLE - B2 Ech : 1/1 000°	
AE		16/10/2025	

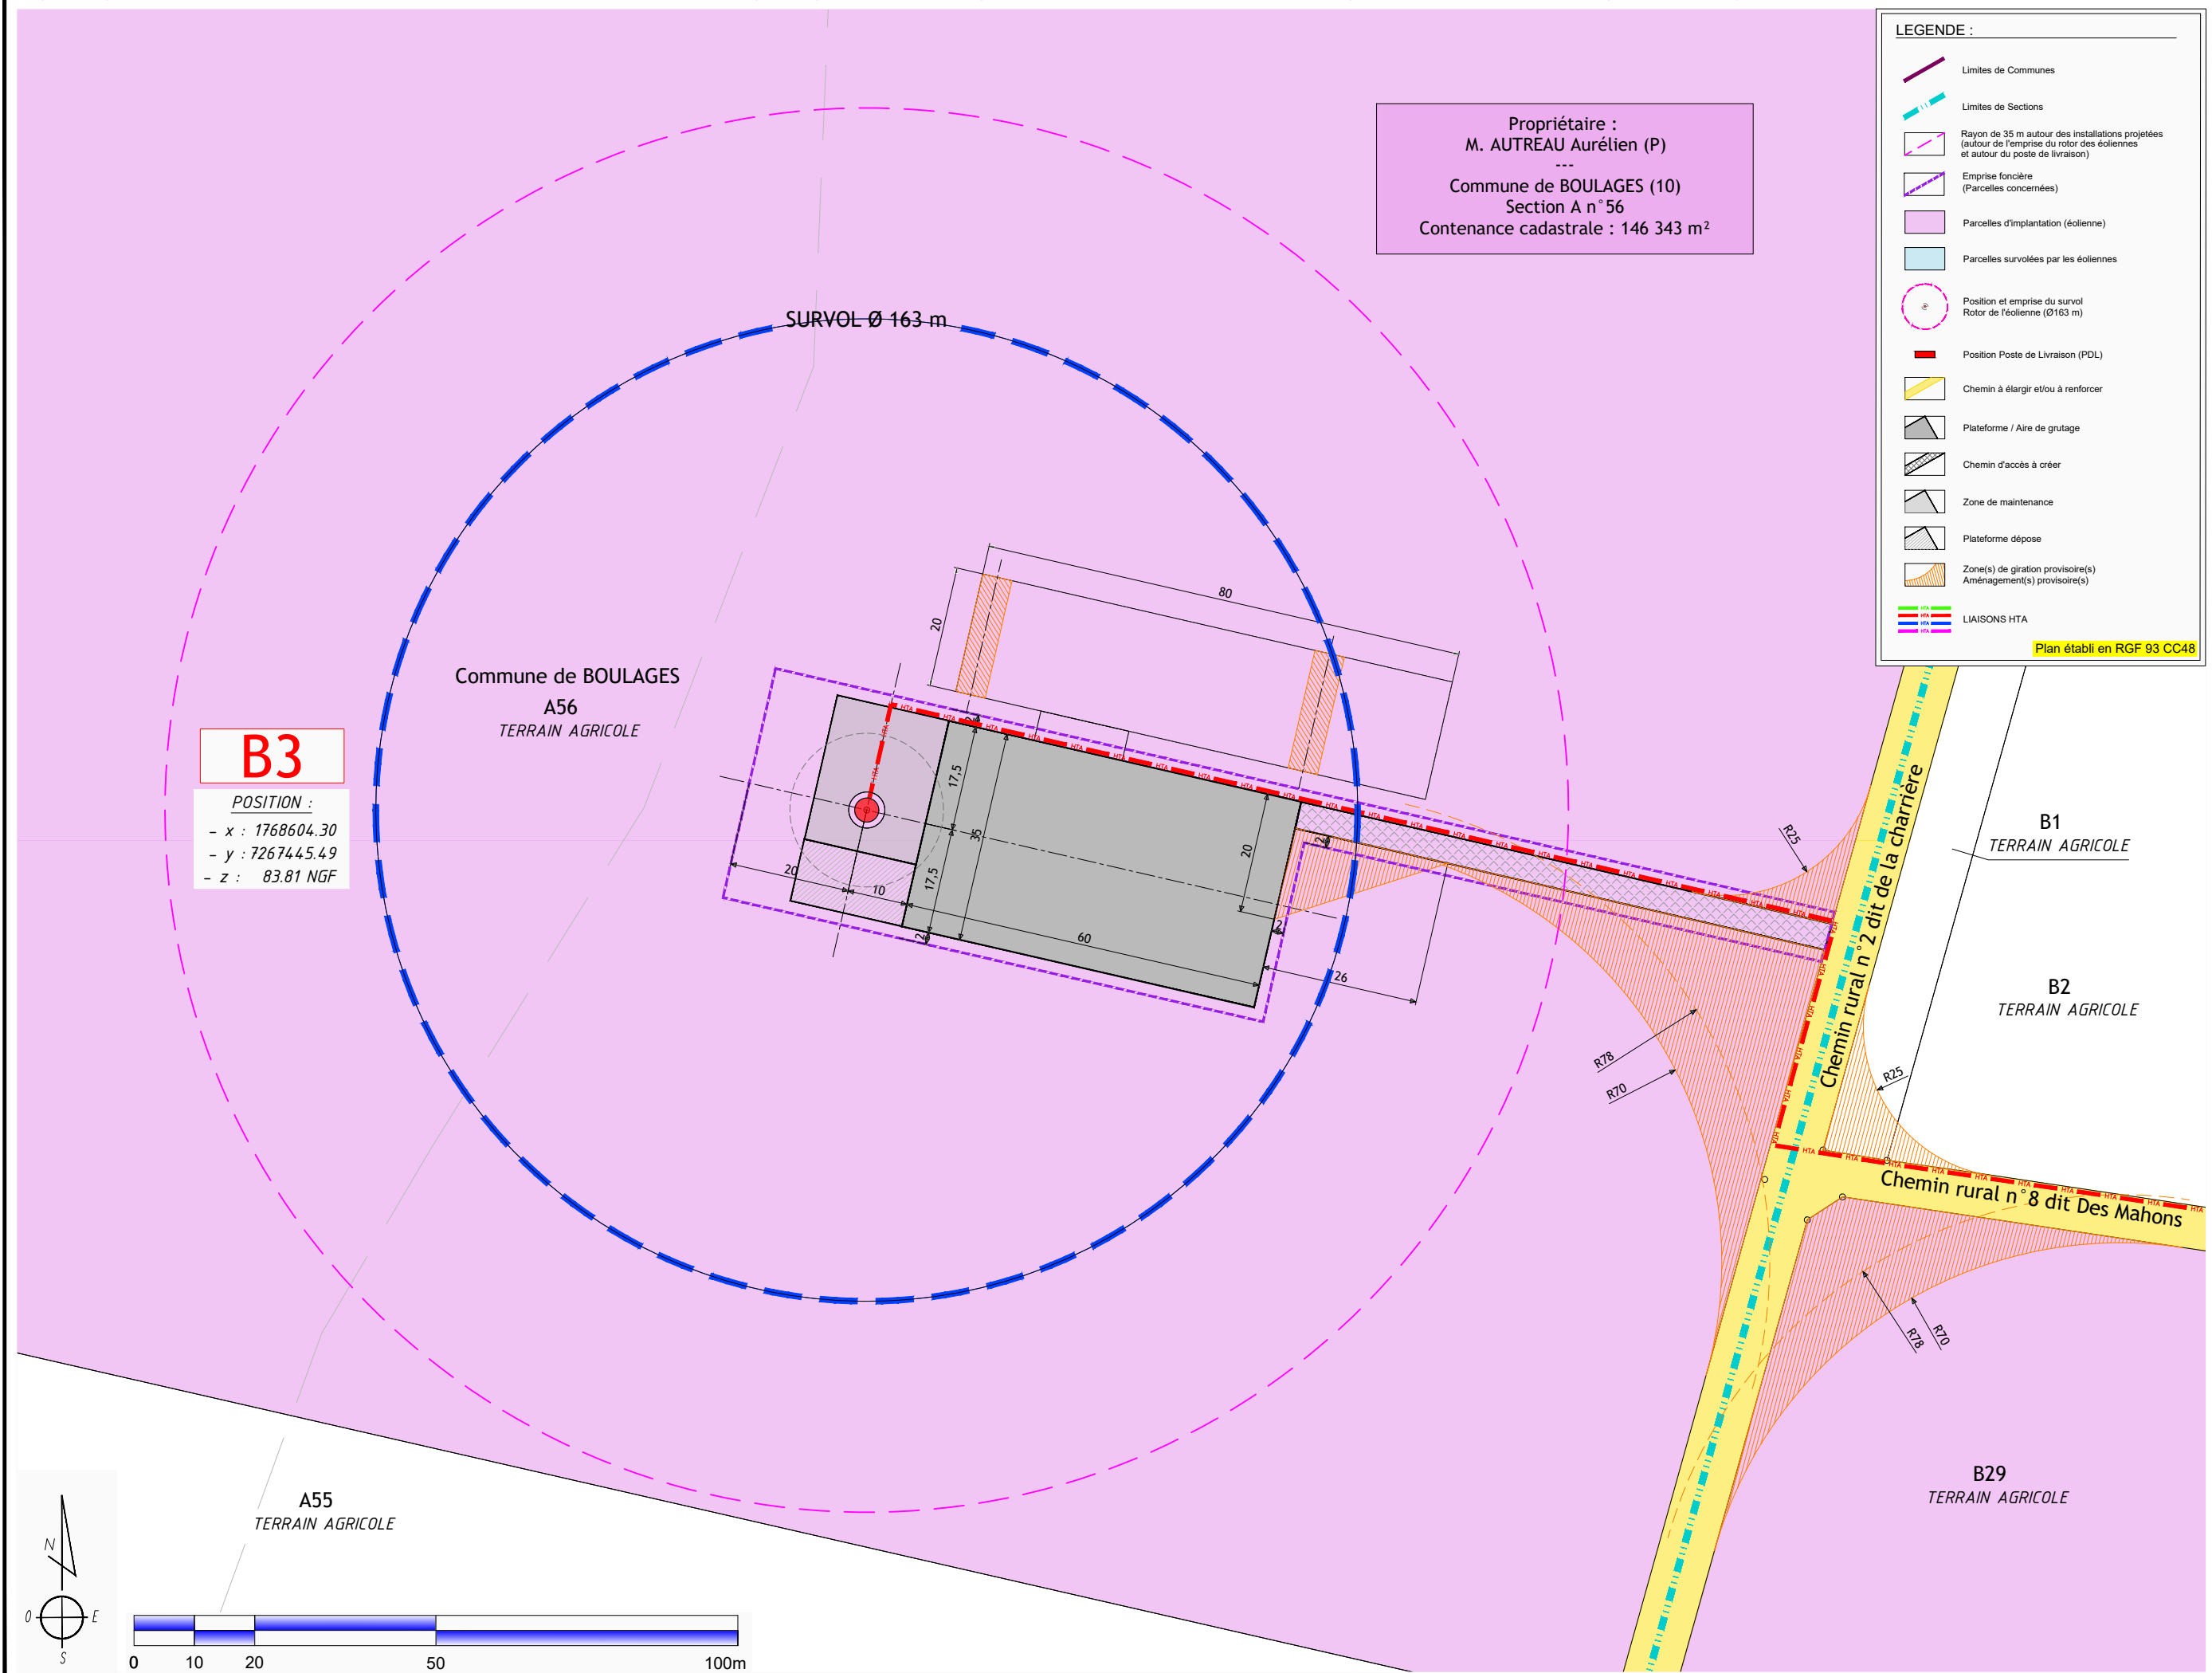

MAITRE D'OUVRAGE :
EOLE DU VENT DES VIGNES
La Loge Lionne
10220 BREVONNES

BUREAU D'ETUDES :
ASTECA SAS
ECOPARC - OCEANIS - Bâtiment 1a
35, rue Haroun Tazieff
54 320 MAXEVILLE
Tél. 03.83.54.04.69



PLAN D'ENSEMBLE - B3
Ech : 1/1 000°

16/10/2025

PARC EOLIEN DU VENT DES VIGNES
Commune de BOULAGES (10380)

AE

MAITRE D'OUVRAGE :

BUREAU D'ETUDES :

ASTECA SAS
ECOPARC - OCEANIS - Bâtiment 1a
35, rue Haroun Tazieff
54 320 MAXEVILLE
Tél. 03.83.54.04.69

PARC EOLIEN DU VENT DES VIGNES

PLAN D'ENSEMBLE - B3
Ech : 1/1 000°

16/10/2025


AE

MAITRE D'OUVRAGE :

BUREAU D'ETUDES :


ASTECA SAS
ECOPARC - OCEANIS - Bâtiment 1a
35, rue Haroun Tazieff
54 320 MAXEVILLE
Tél. 03.83.54.04.69

Les présents plans sont exclusivement destinés à la Demande d'Autorisation Environnementale. Ils ne sont pas des plans d'exécution et ne peuvent donc en aucun cas être directement utilisés pour réaliser la construction. Toute reproduction même partielle interdite sans accord écrit du maître d'oeuvre.

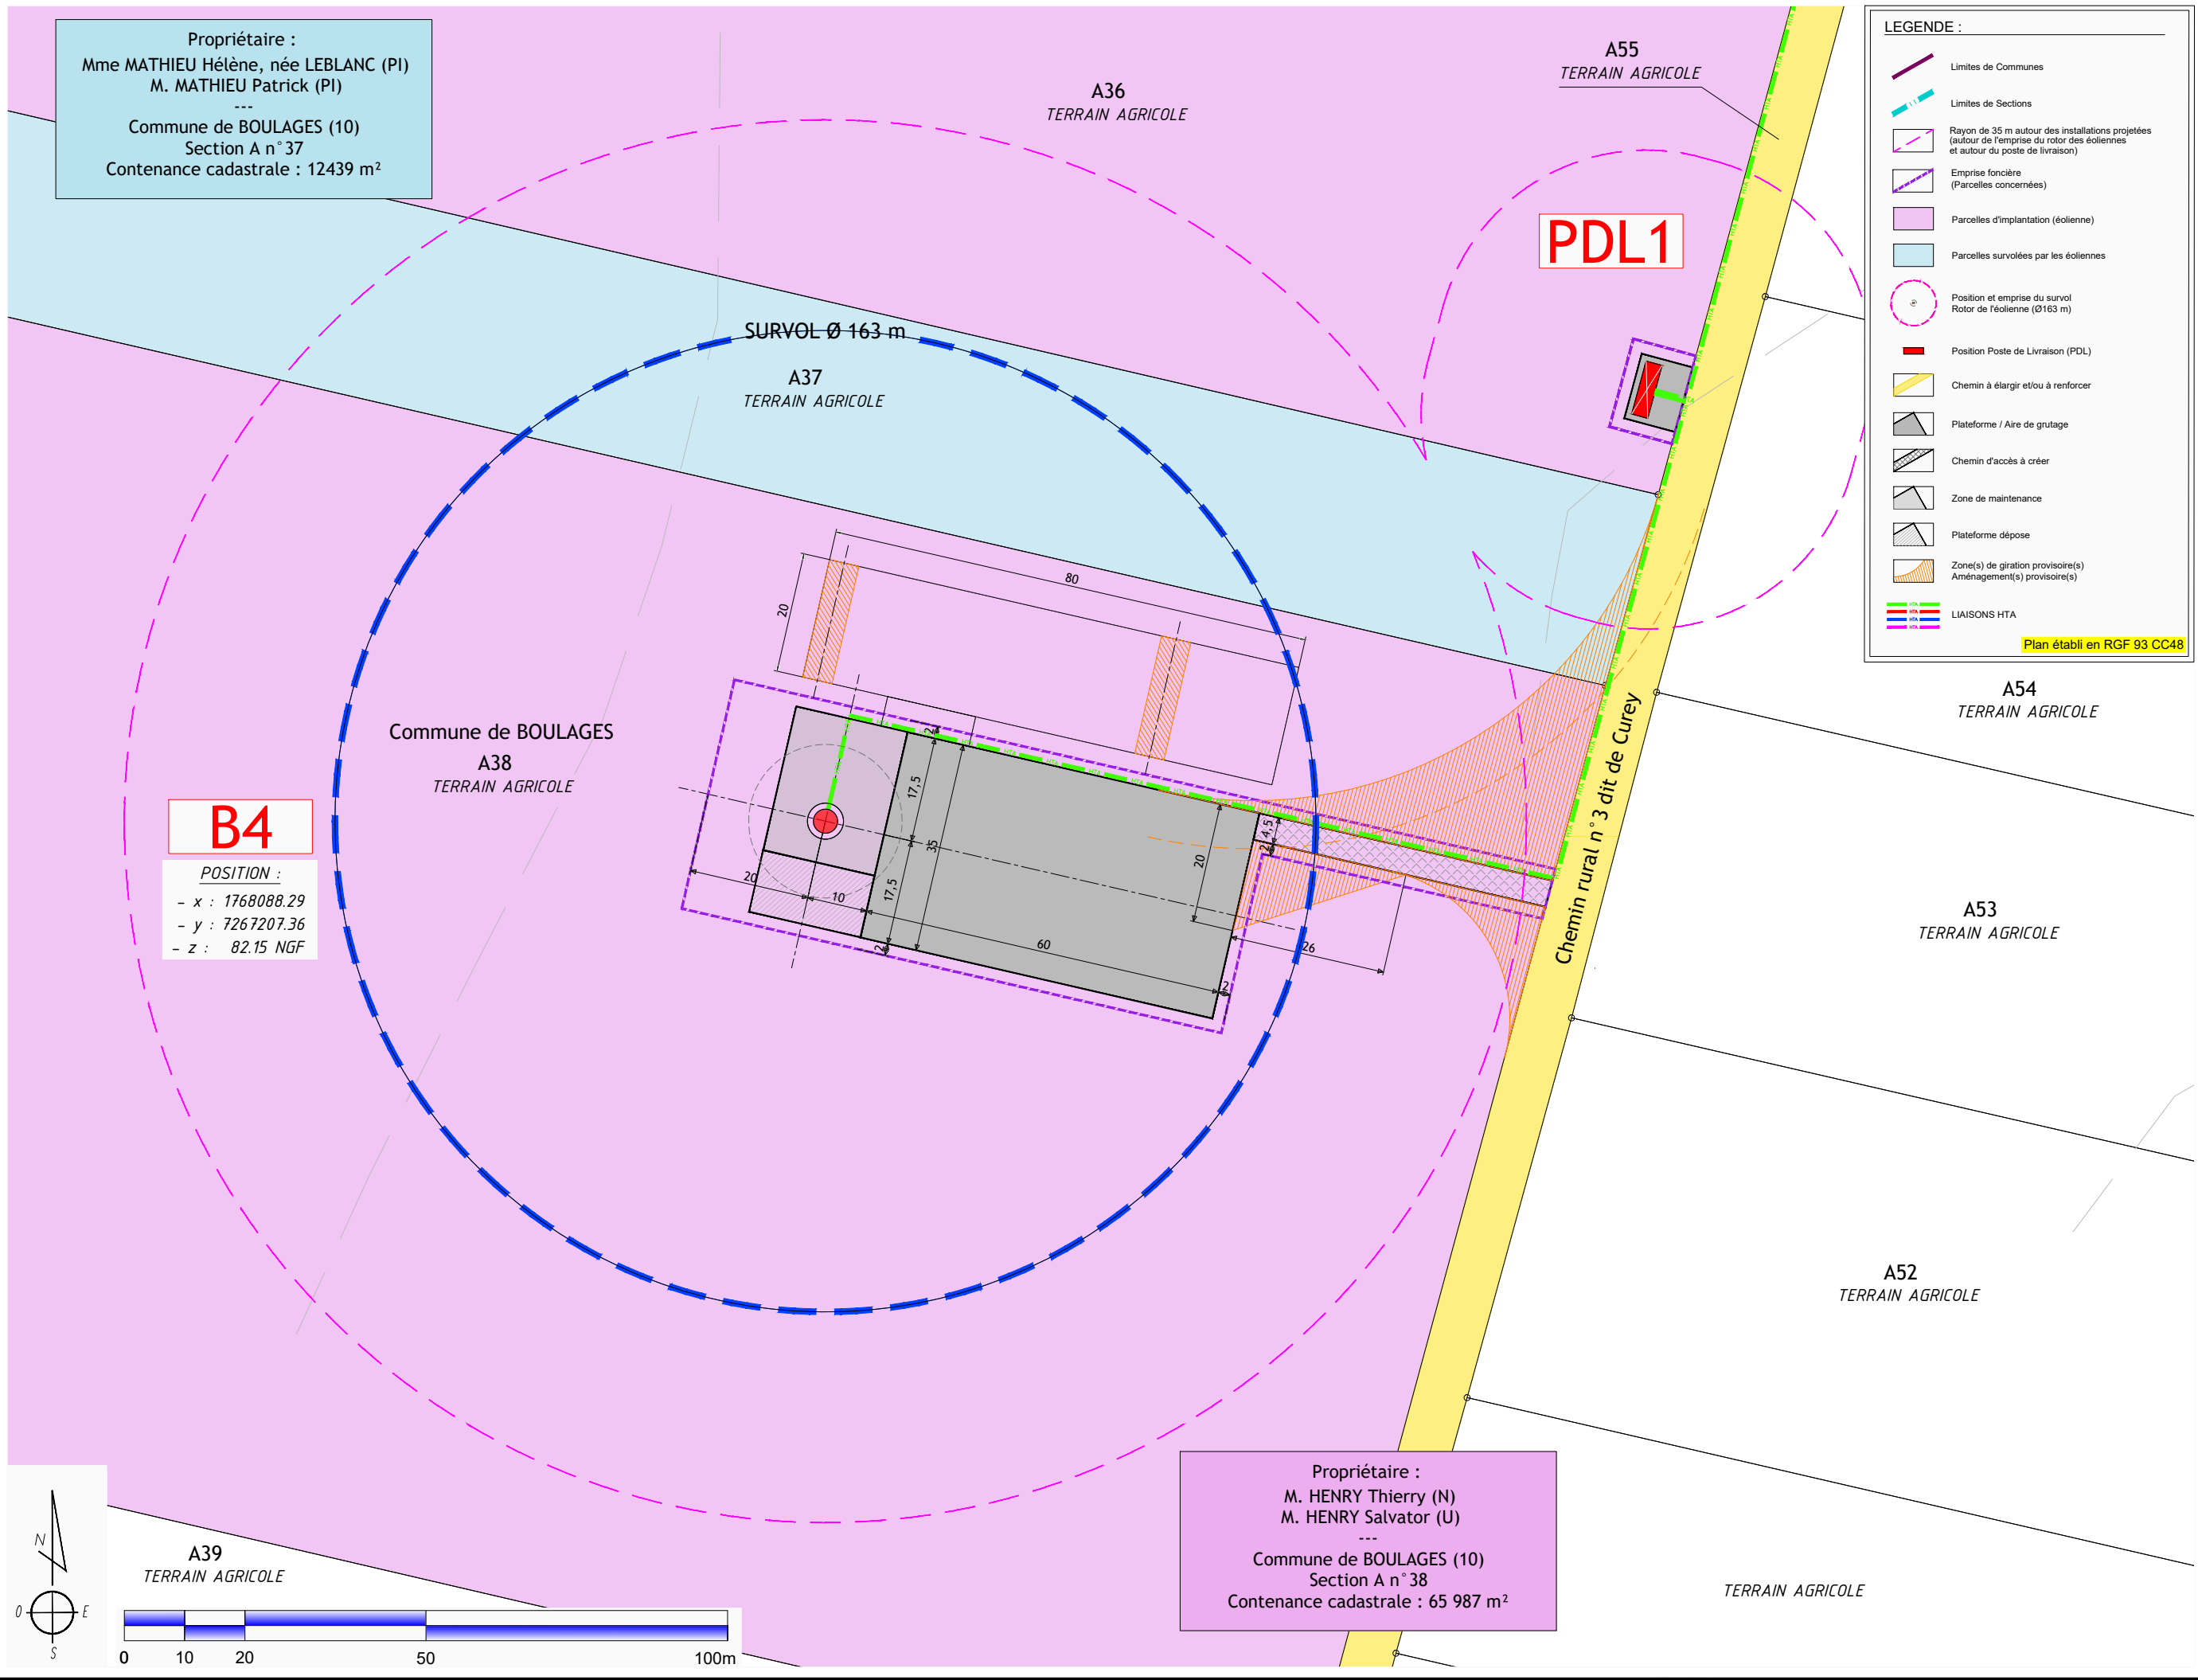

MAITRE D'OUVRAGE : EOLIE DU VENT DES VIGNES La Loge Lièvre 10220 BREYONNES	BUREAU D'ETUDES : ASTECA SAS ECOPARC - OCEANIS - Bâtiment 1a 35, rue Haroun Tazieff 54 320 MAXEVILLE Tél. 03.83.54.04.69	
	 	
PARC EOLIEN DU VENT DES VIGNES Commune de BOULAGES (10380)	PLAN D'ENSEMBLE - B4 Ech : 1/1 000°	
	AE	16/10/2025

Les présents plans sont exclusivement destinés à la Demande d'Autorisation Environnementale. Ils ne sont pas des plans d'exécution et ne peuvent donc en aucun cas être directement utilisés pour réaliser la construction. Toute reproduction même partielle interdite sans accord écrit du maître d'oeuvre.

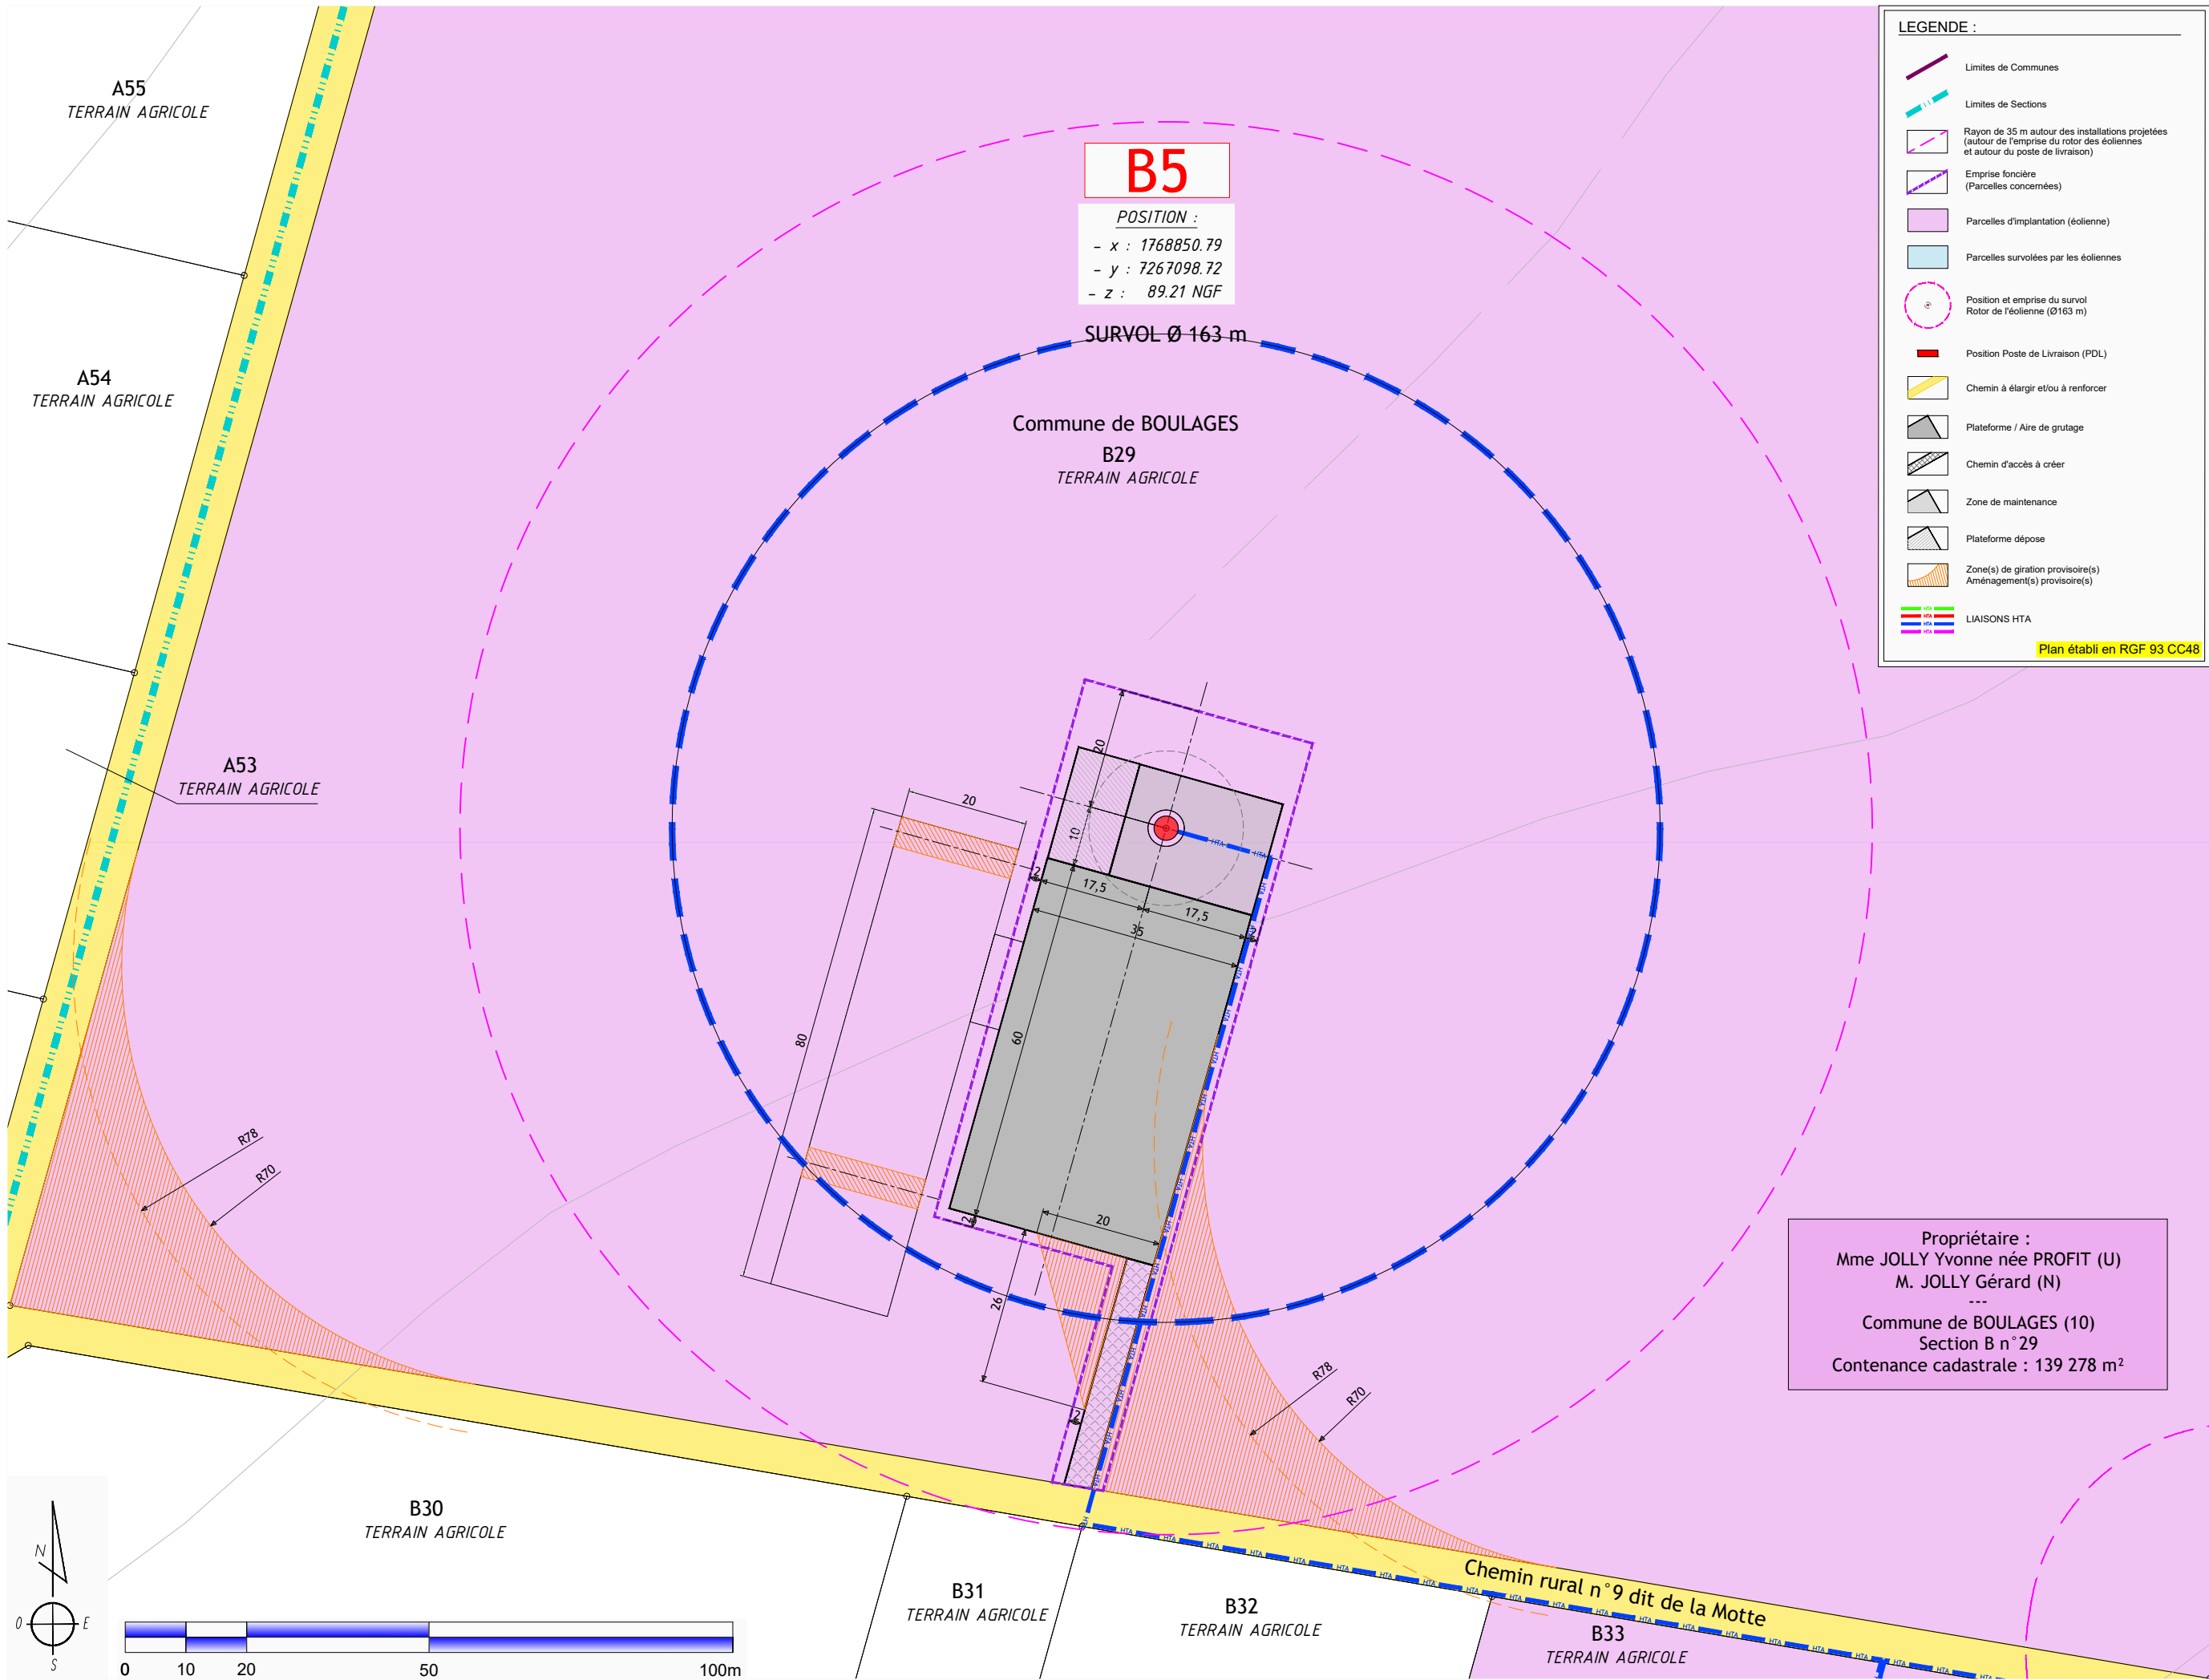

MAITRE D'OUVRAGE :
EOLIE DU VENT DES VIGNES
La Loge Lièvre
10220 BREYONNES



PARC EOLIEN DU VENT DES VIGNES
Commune de BOULAGES (10380)

BUREAU D'ETUDES :
ASTECA SAS
ECOPARC - OCEANIS - Bâtiment 1a
35, rue Haroun Tazieff
54 320 MAXEVILLE
Tél. 03.83.54.04.69




PLAN D'ENSEMBLE - B5
Ech : 1/1 000°

AE

16/10/2025

Les présents plans sont exclusivement destinés à la Demande d'Autorisation Environnementale. Ils ne sont pas des plans d'exécution et ne peuvent donc en aucun cas être directement utilisés pour réaliser la construction. Toute reproduction même partielle interdite sans accord écrit du maître d'oeuvre.

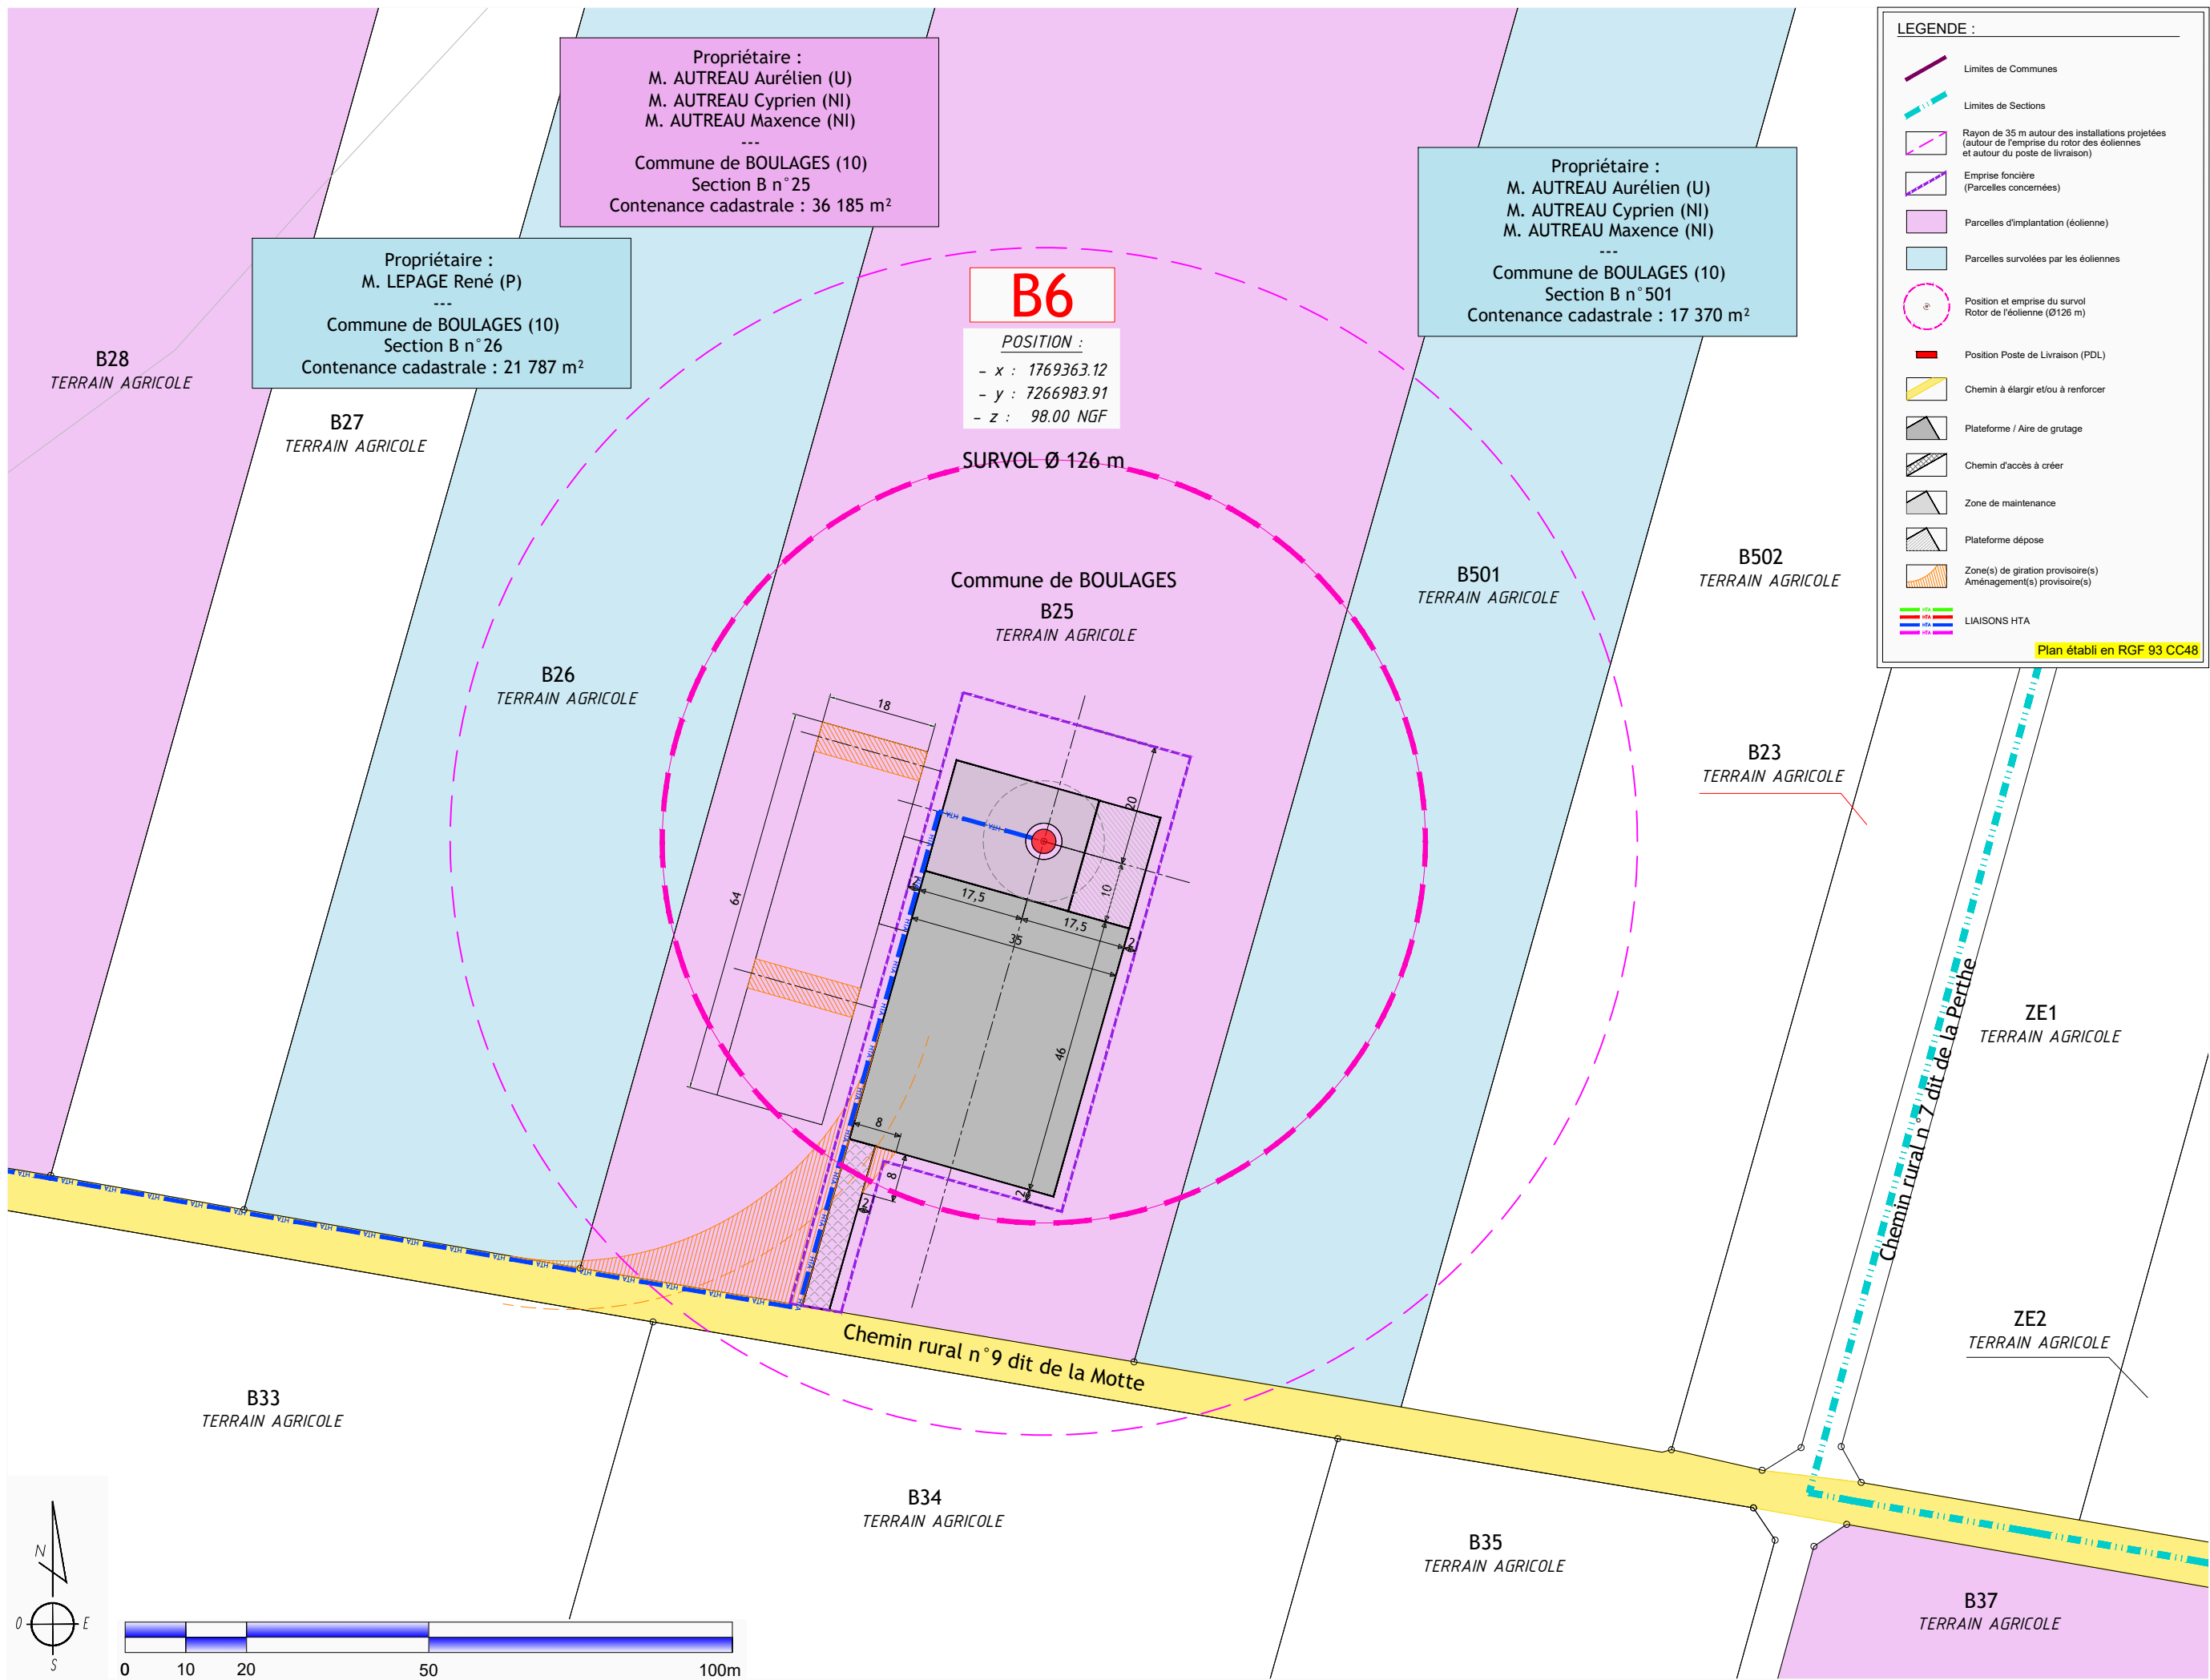

MAITRE D'OUVRAGE :
EOLIE DU VENT DES VIGNES
La Loge Liome
10220 BREYONNES



PARC EOLIEN DU VENT DES VIGNES
Commune de BOULAGES (10380)

AE


BUREAU D'ETUDES :
ASTECA SAS
ECOPARC - OCEANIS - Bâtiment 1a
35, rue Haroun Tazieff
54 320 MAXEVILLE
Tél. 03.83.54.04.69



B6
Ech : 1/1 000°

16/10/2025

Les présents plans sont exclusivement destinés à la Demande d'Autorisation Environnementale. Ils ne sont pas des plans d'exécution et ne peuvent donc en aucun cas être directement utilisés pour réaliser la construction. Toute reproduction même partielle interdite sans accord écrit du maître d'oeuvre.

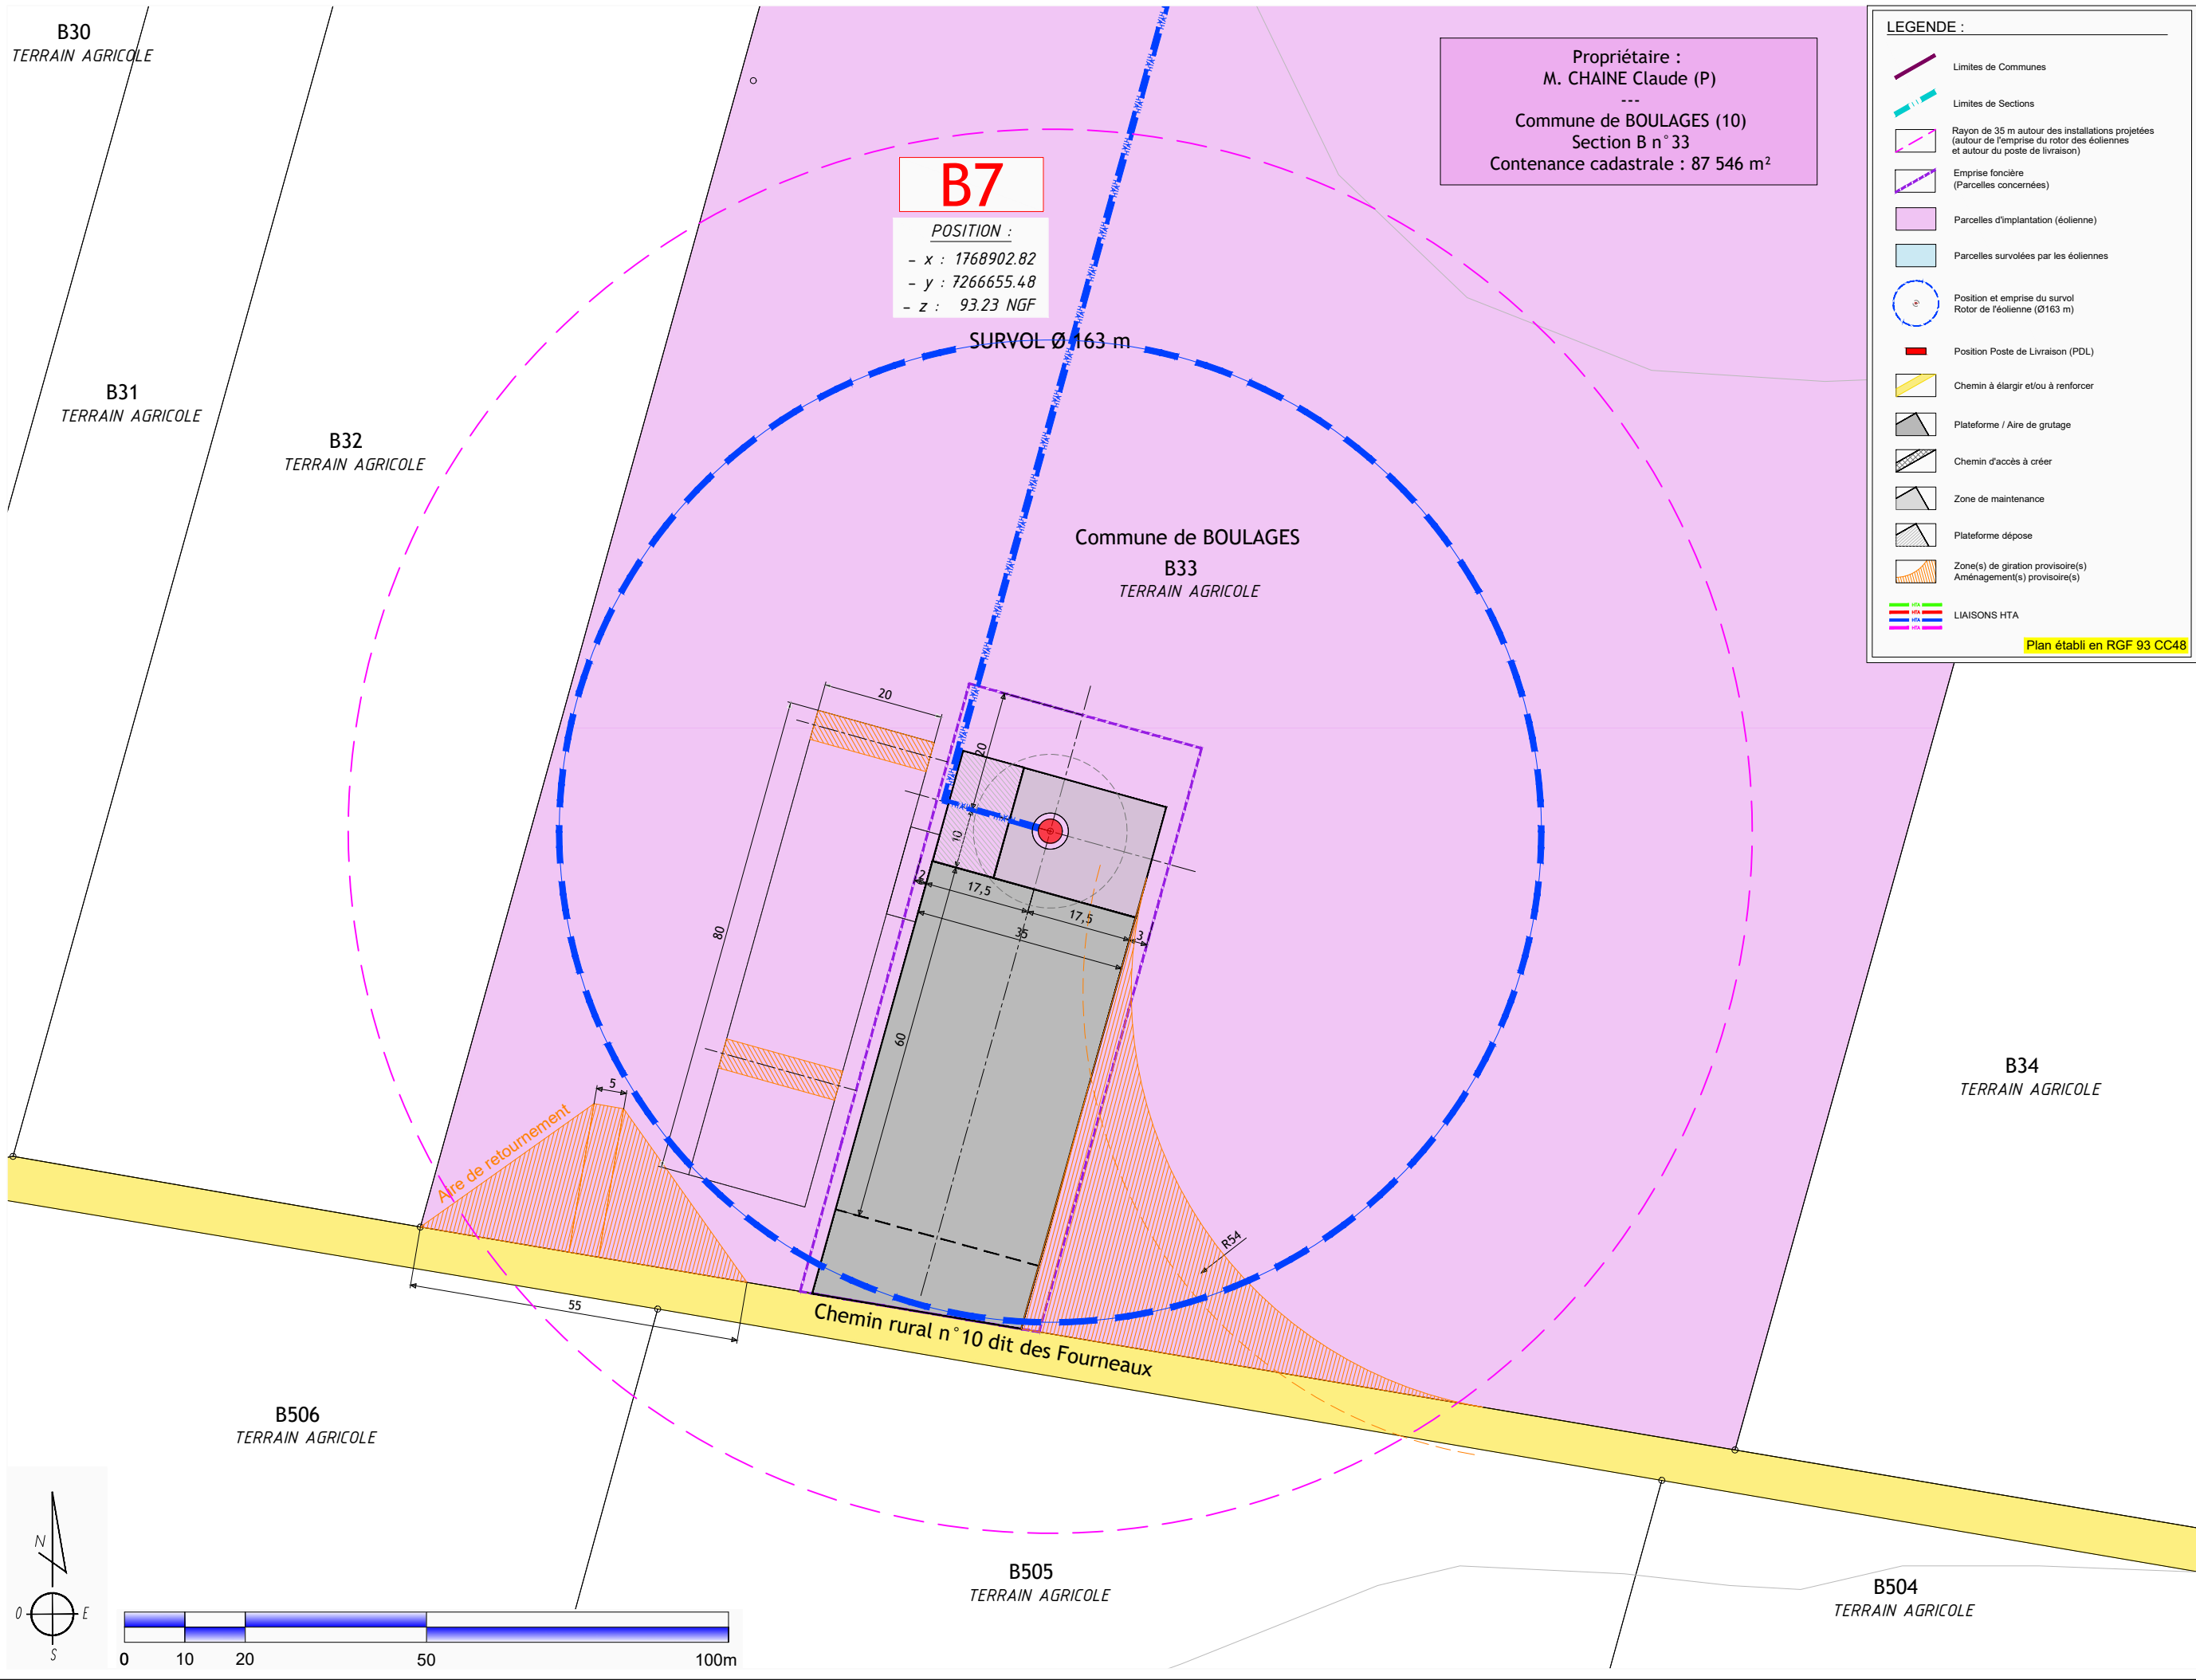

MAITRE D'OUVRAGE :
EOLIE DU VENT DES VIGNES
La Loge Liomé
10220 BREYONNES



PARC EOLIEN DU VENT DES VIGNES
Commune de BOULAGES (10380)

AE


BUREAU D'ETUDES :
ASTECA SAS
ECOPARC - OCEANIS - Bâtiment 1a
35, rue Haroun Tazieff
54 320 MAXEVILLE
Tél. 03.83.54.04.69




PLAN D'ENSEMBLE - B7
Ech : 1/1 000°

16/10/2025


Les présents plans sont exclusivement destinés à la Demande d'Autorisation Environnementale. Ils ne sont pas des plans d'exécution et ne peuvent donc en aucun cas être directement utilisés pour réaliser la construction. Toute reproduction même partielle interdite sans accord écrit du maître d'oeuvre.

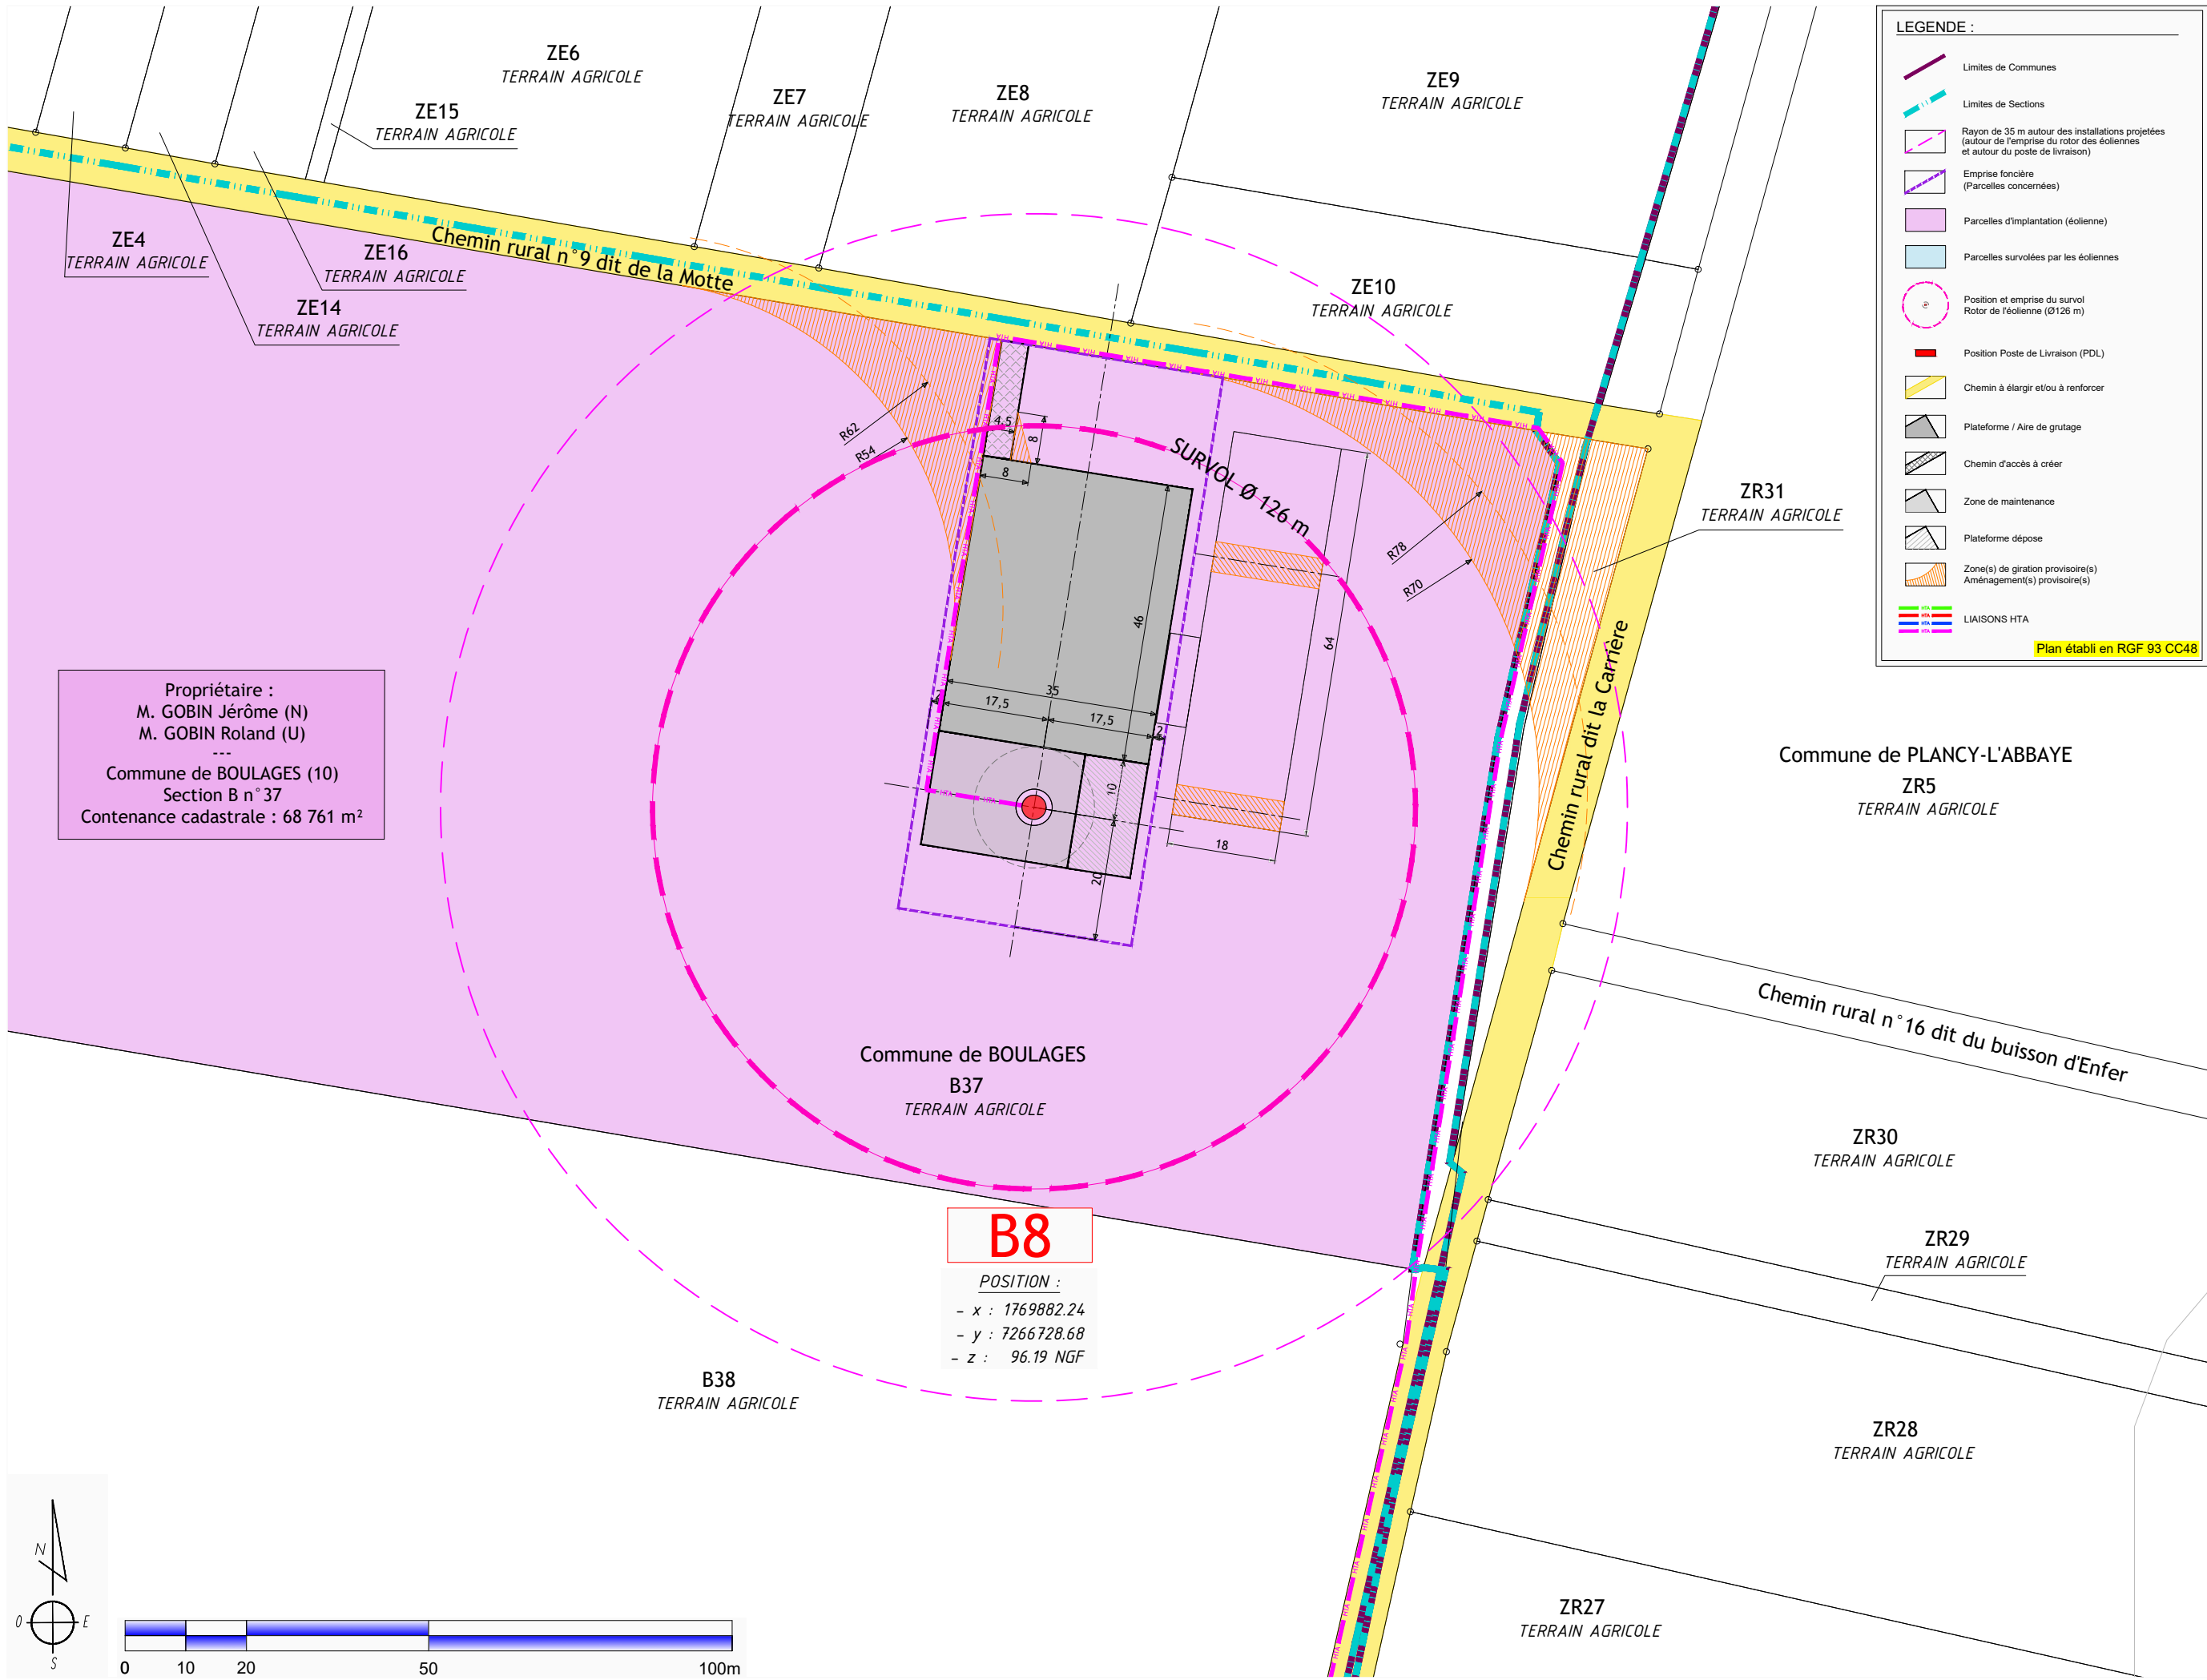



MAITRE D'OUVRAGE : EOLIE DU VENT DES VIGNES La Loge Lième 10220 BREYONNES	BUREAU D'ETUDES : ASTECA SAS ECOPARC - OCEANIS - Bâtiment 1a 35, rue Haroun Tazieff 54 320 MAXEVILLE Tél. 03.83.54.04.89	
	 	
PARC EOLIEN DU VENT DES VIGNES Commune de BOULAGES (10380)	PLAN D'ENSEMBLE - B8 Ech : 1/1 000°	
	AE	16/10/2025

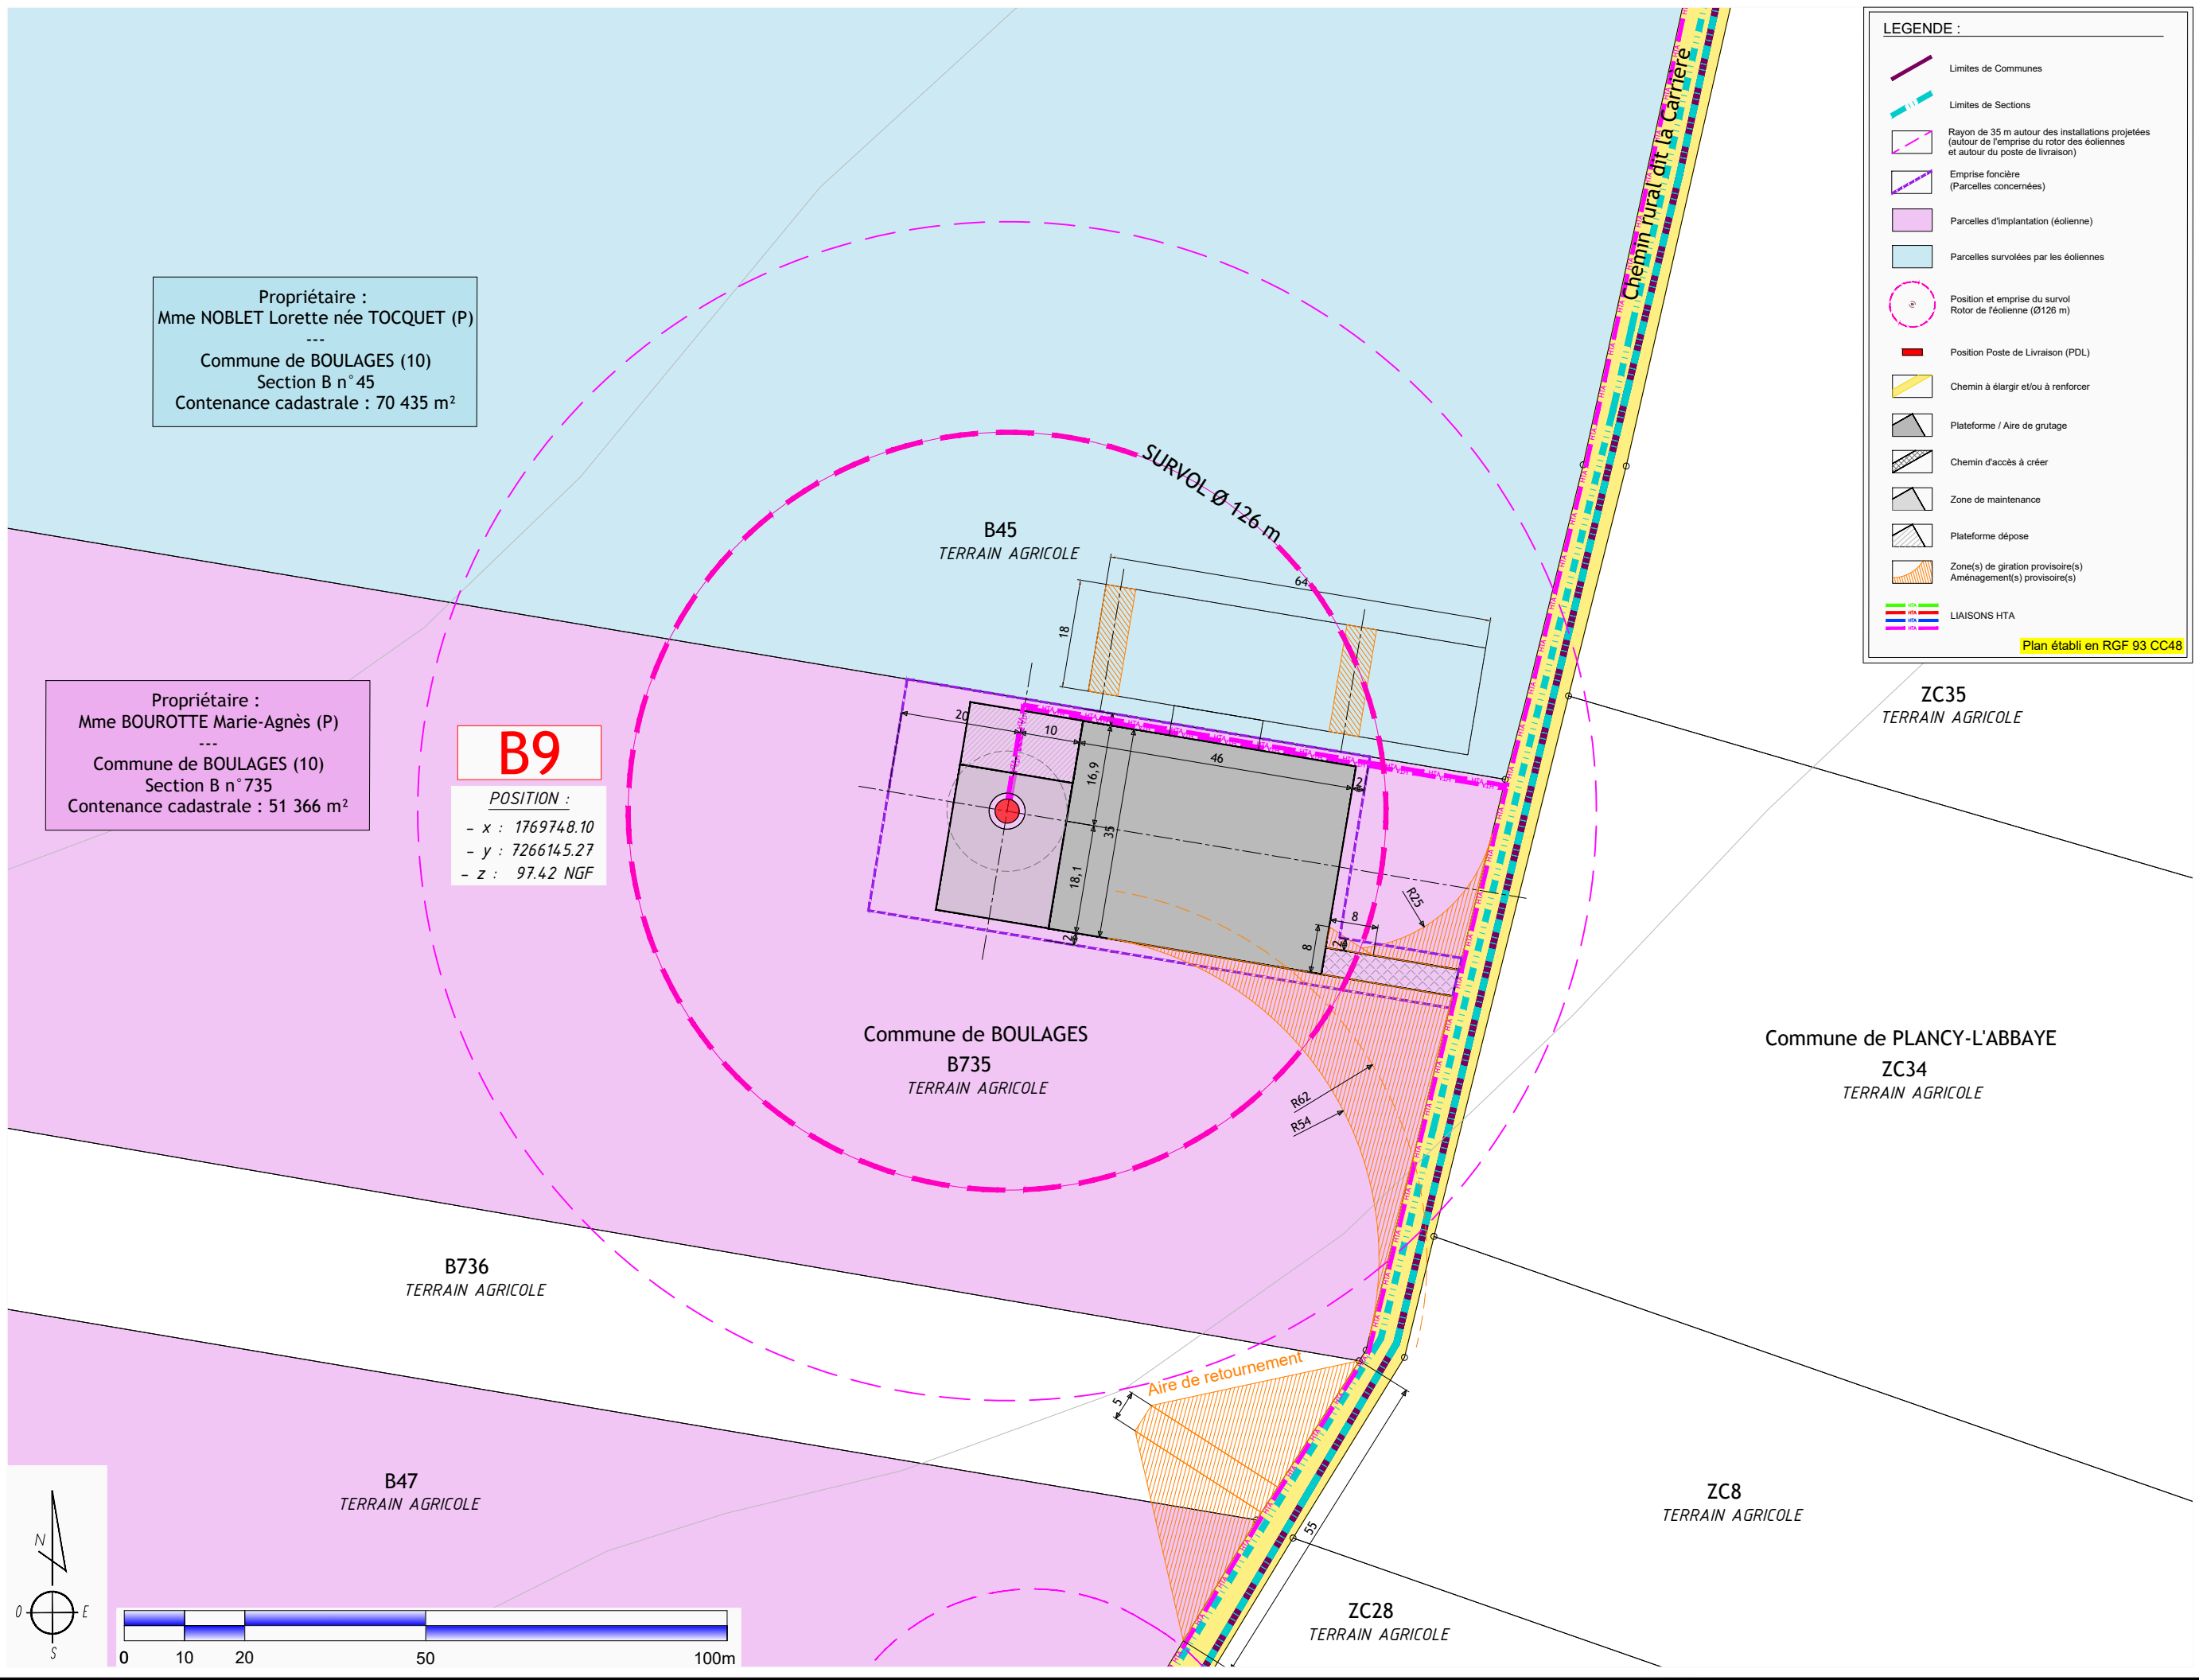


MAITRE D'OUVRAGE : EOLIE DU VENT DES VIGNES La Loge Lième 10220 BREYONNES	BUREAU D'ETUDES : ASTECA SAS ECOPARC - OCEANIS - Bâtiment 1a 35, rue Haroun Tazieff 54 320 MAXEVILLE Tél. 03.83.54.04.69	
	 	
PARC EOLIEN DU VENT DES VIGNES Commune de BOULAGES (10380)	PLAN D'ENSEMBLE - B9 Ech : 1/1 000°	
	AE	16/10/2025

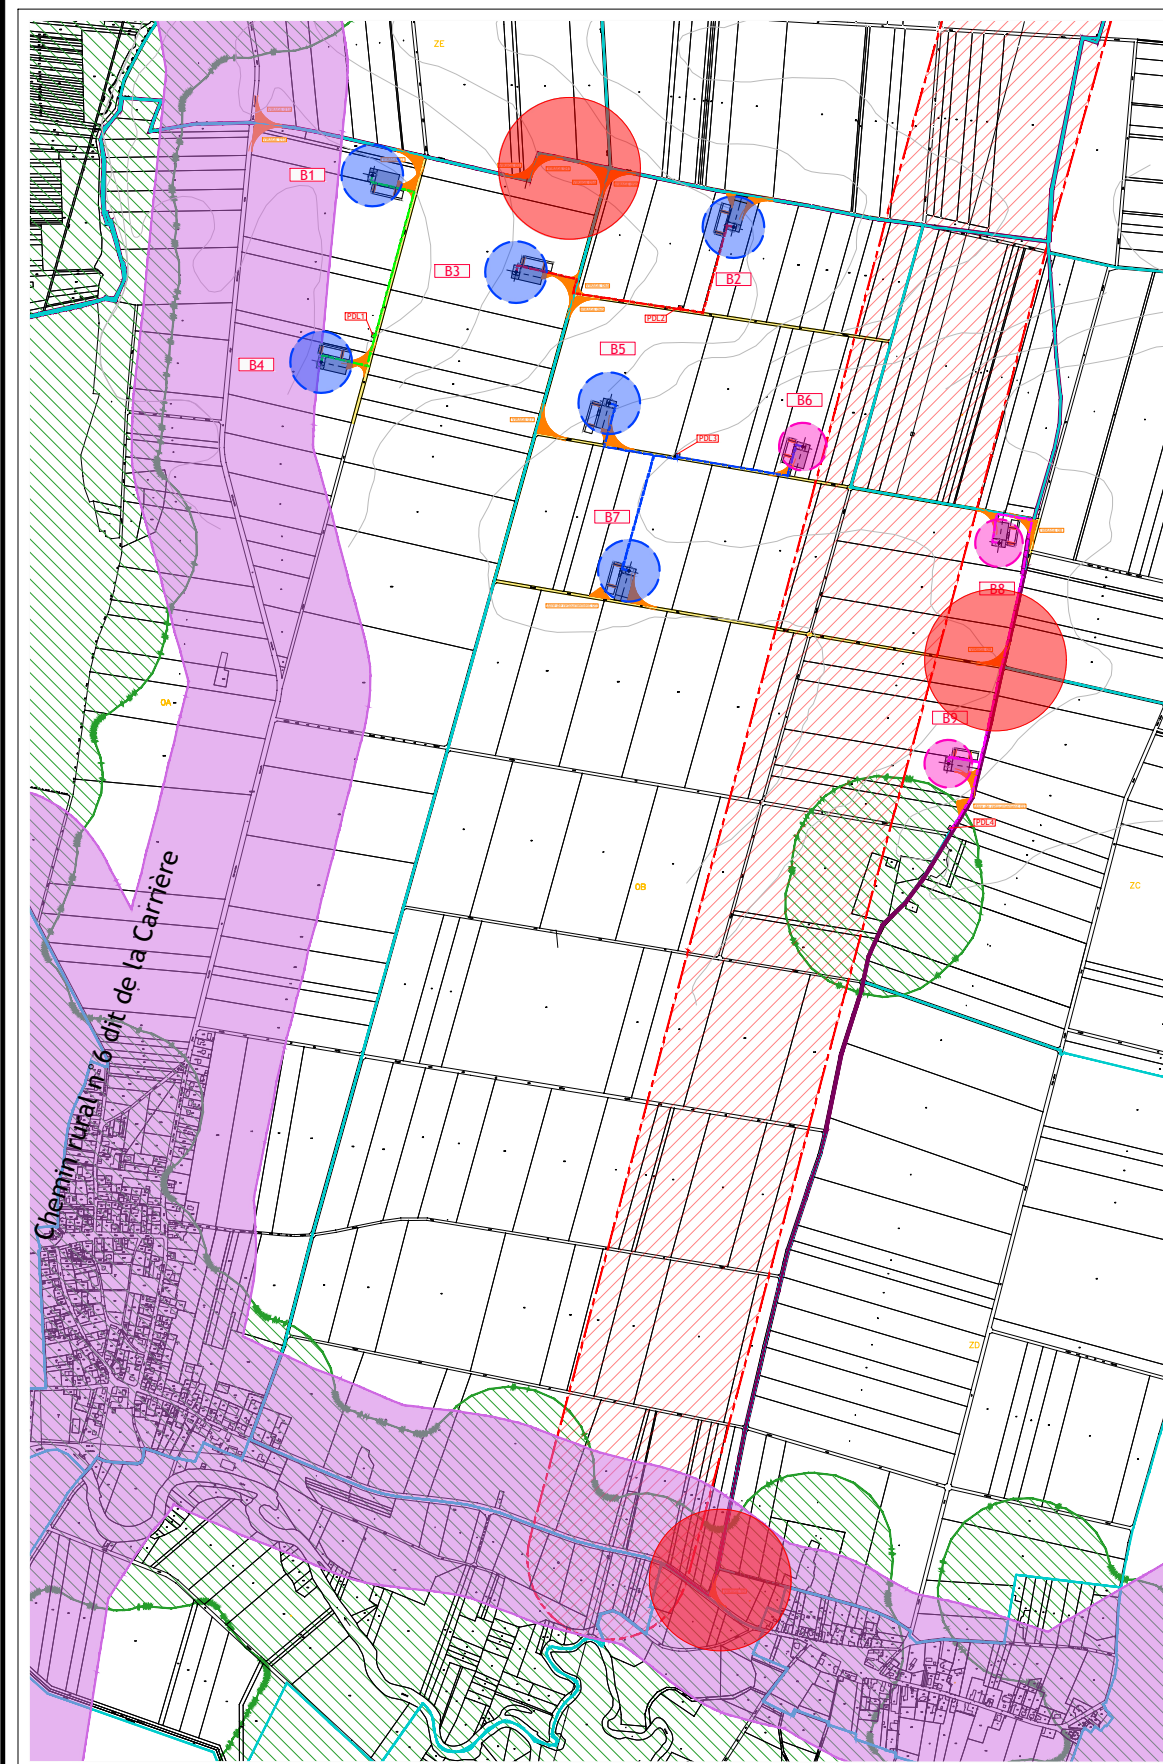


REPERAGE VIRAGES D'ACCES

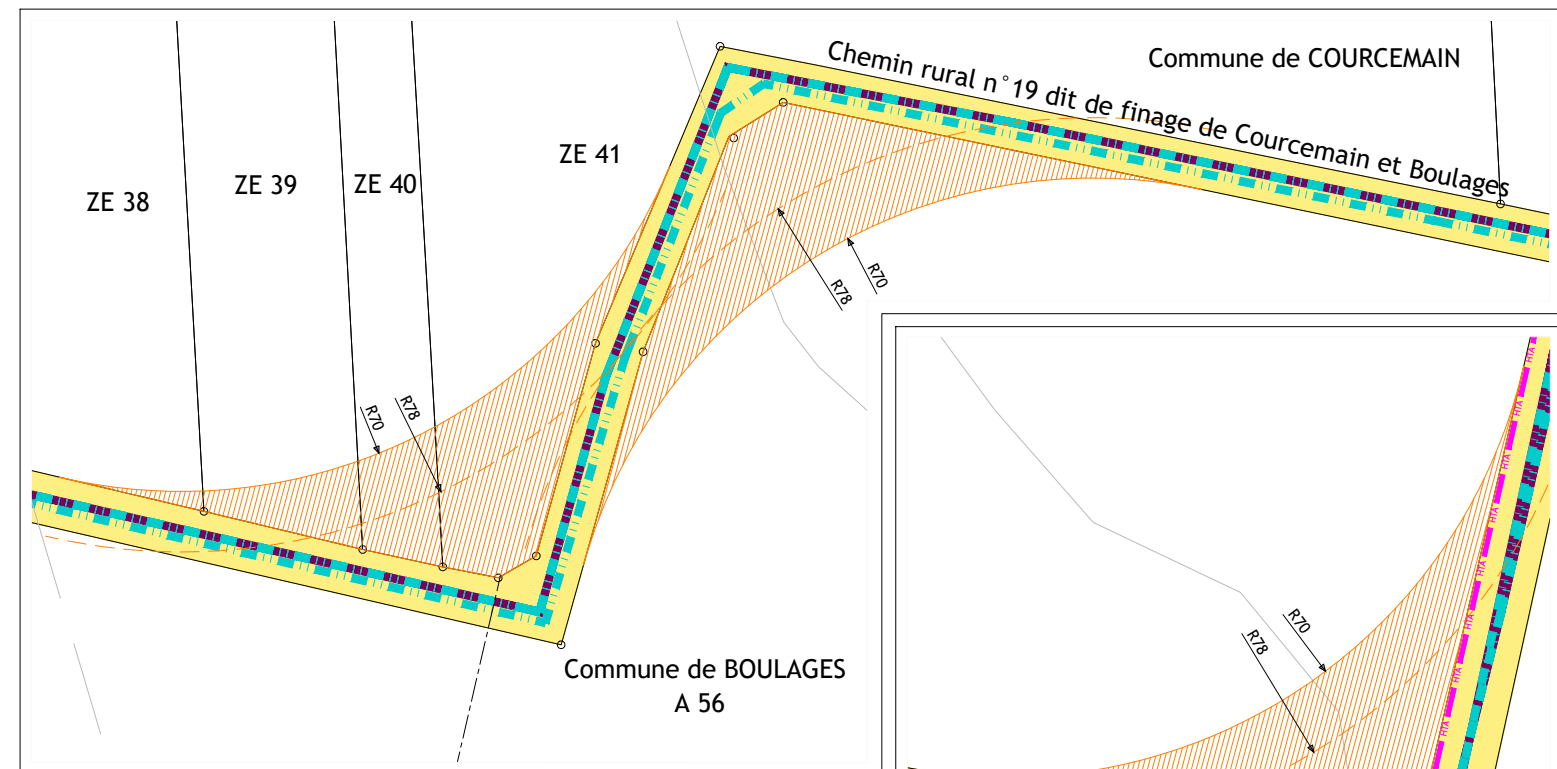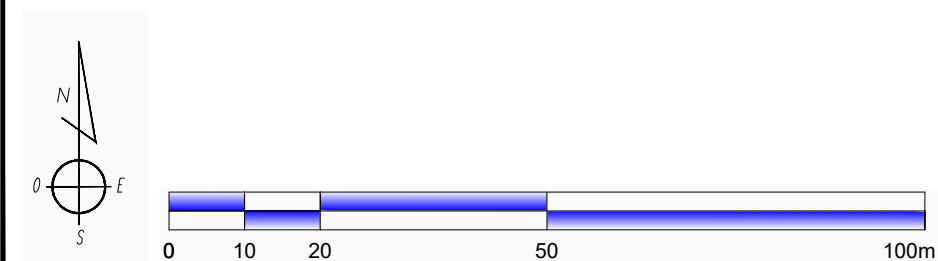

VIRAGE D'ACCES 03/04

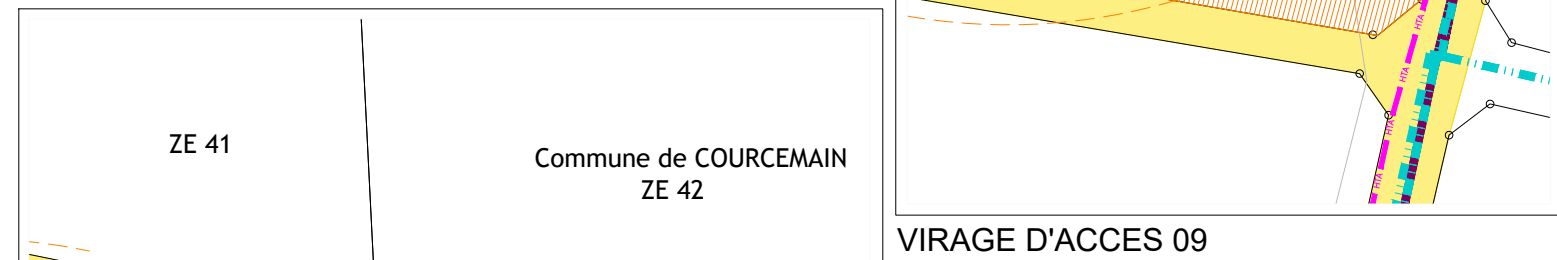

VIRAGE D'ACCES 09

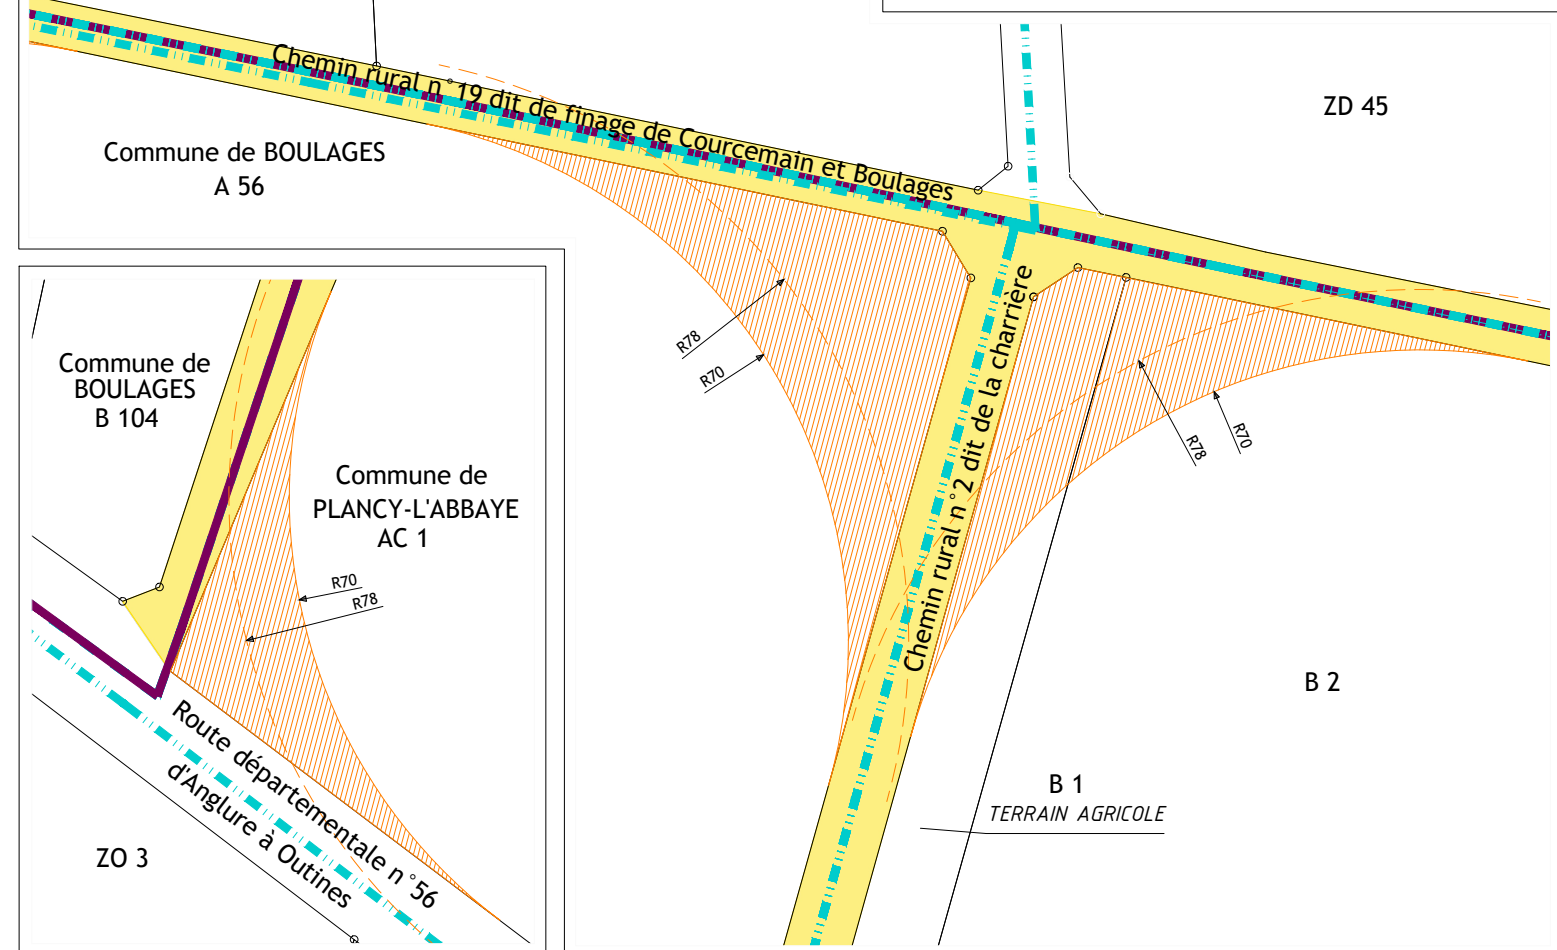

VIRAGE D'ACCES 10

VIRAGE D'ACCES 05a/05b

MAITRE D'OUVRAGE :
EOLE DU VENT DES VIGNES
La Loge Lionne
10220 BREVONNES

BUREAU D'ETUDES :
ASTECA SAS
ECOPARC - OCEANIS - Bâtiment 1a
35, rue Haroun Tazieff
54 320 MAXEVILLE
Tél. 03.83.54.04.69





PARC EOLIEN DU VENT DES VIGNES
Commune de BOULAGES (10380)

Ech : 1/1 000°

16/10/2025

AE

Les présents plans sont exclusivement destinés à la Demande d'Autorisation Environnementale. Ils ne sont pas des plans d'exécution et ne peuvent donc en aucun cas être directement utilisés pour réaliser la construction. Toute reproduction même partielle interdite sans accord écrit du maître d'oeuvre.

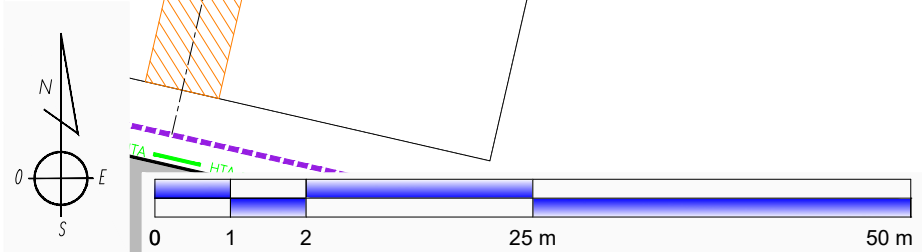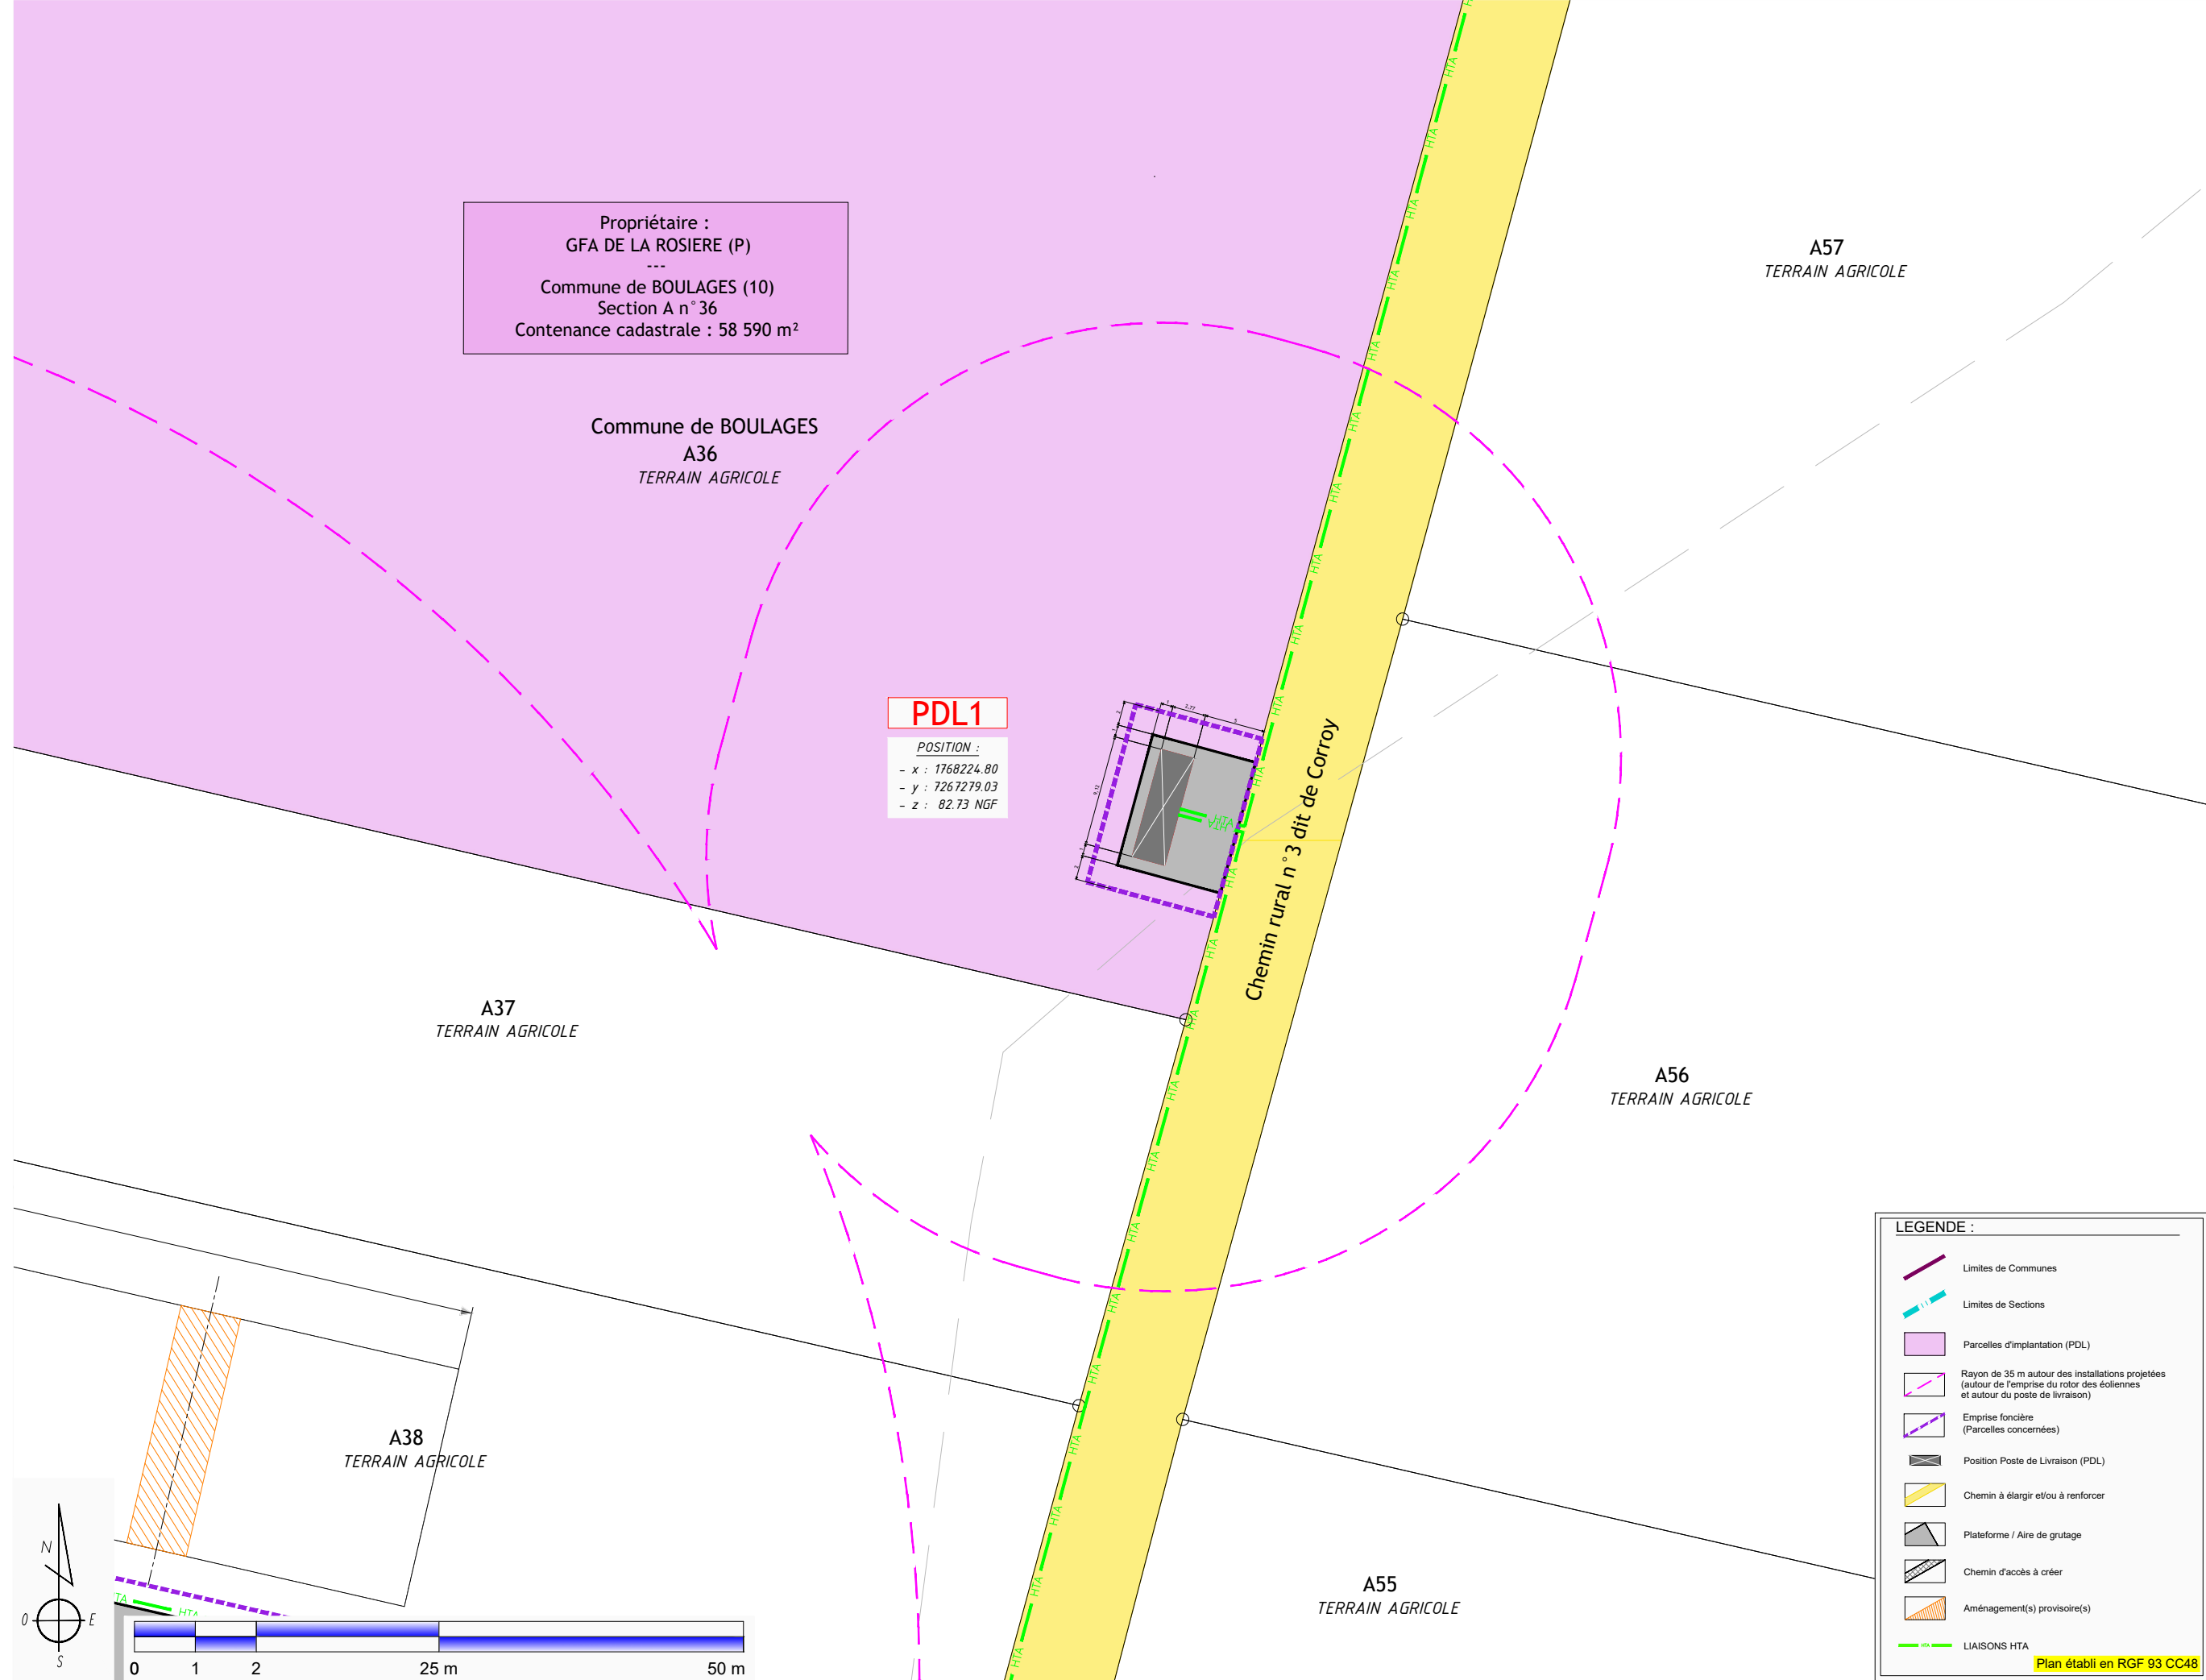


LEGENDE :

- Limites de Communes
- Limites de Sections
- Parcelles d'implantation (PDL)
- Rayon de 35 m autour des installations projetées (autour de l'emprise du rotor des éoliennes et autour du poste de livraison)
- Emprise foncière (Parcelles concernées)
- Position Poste de Livraison (PDL)
- Chemin à élargir et/ou à renforcer
- Plateforme / Aire de grutage
- Chemin d'accès à créer
- Aménagement(s) provisoire(s)
- LIAISONS HTA

Plan établi en RGF 93 CC48

AE	PARC EOLIEN DU VENT DES VIGNES Commune de BOULAGES (10380)		MAITRE D'OUVRAGE : EOLE DU VENT DES VIGNES La Loge Lième 10220 BREYONNES	BUREAU D'ETUDES : ASTECA SAS ECOPARC - OCEANIS - Bâtiment 1a 35, rue Haroun Tazieff 54 320 MAXEVILLE Tél. 03.83.54.04.69
	PLAN D'ENSEMBLE - PDL1 Ech : 1/200°			
16/10/2025				


Les présents plans sont exclusivement destinés à la Demande d'Autorisation Environnementale. Ils ne sont pas des plans d'exécution et ne peuvent donc en aucun cas être directement utilisés pour réaliser la construction. Toute reproduction même partielle interdite sans accord écrit du maître d'oeuvre.

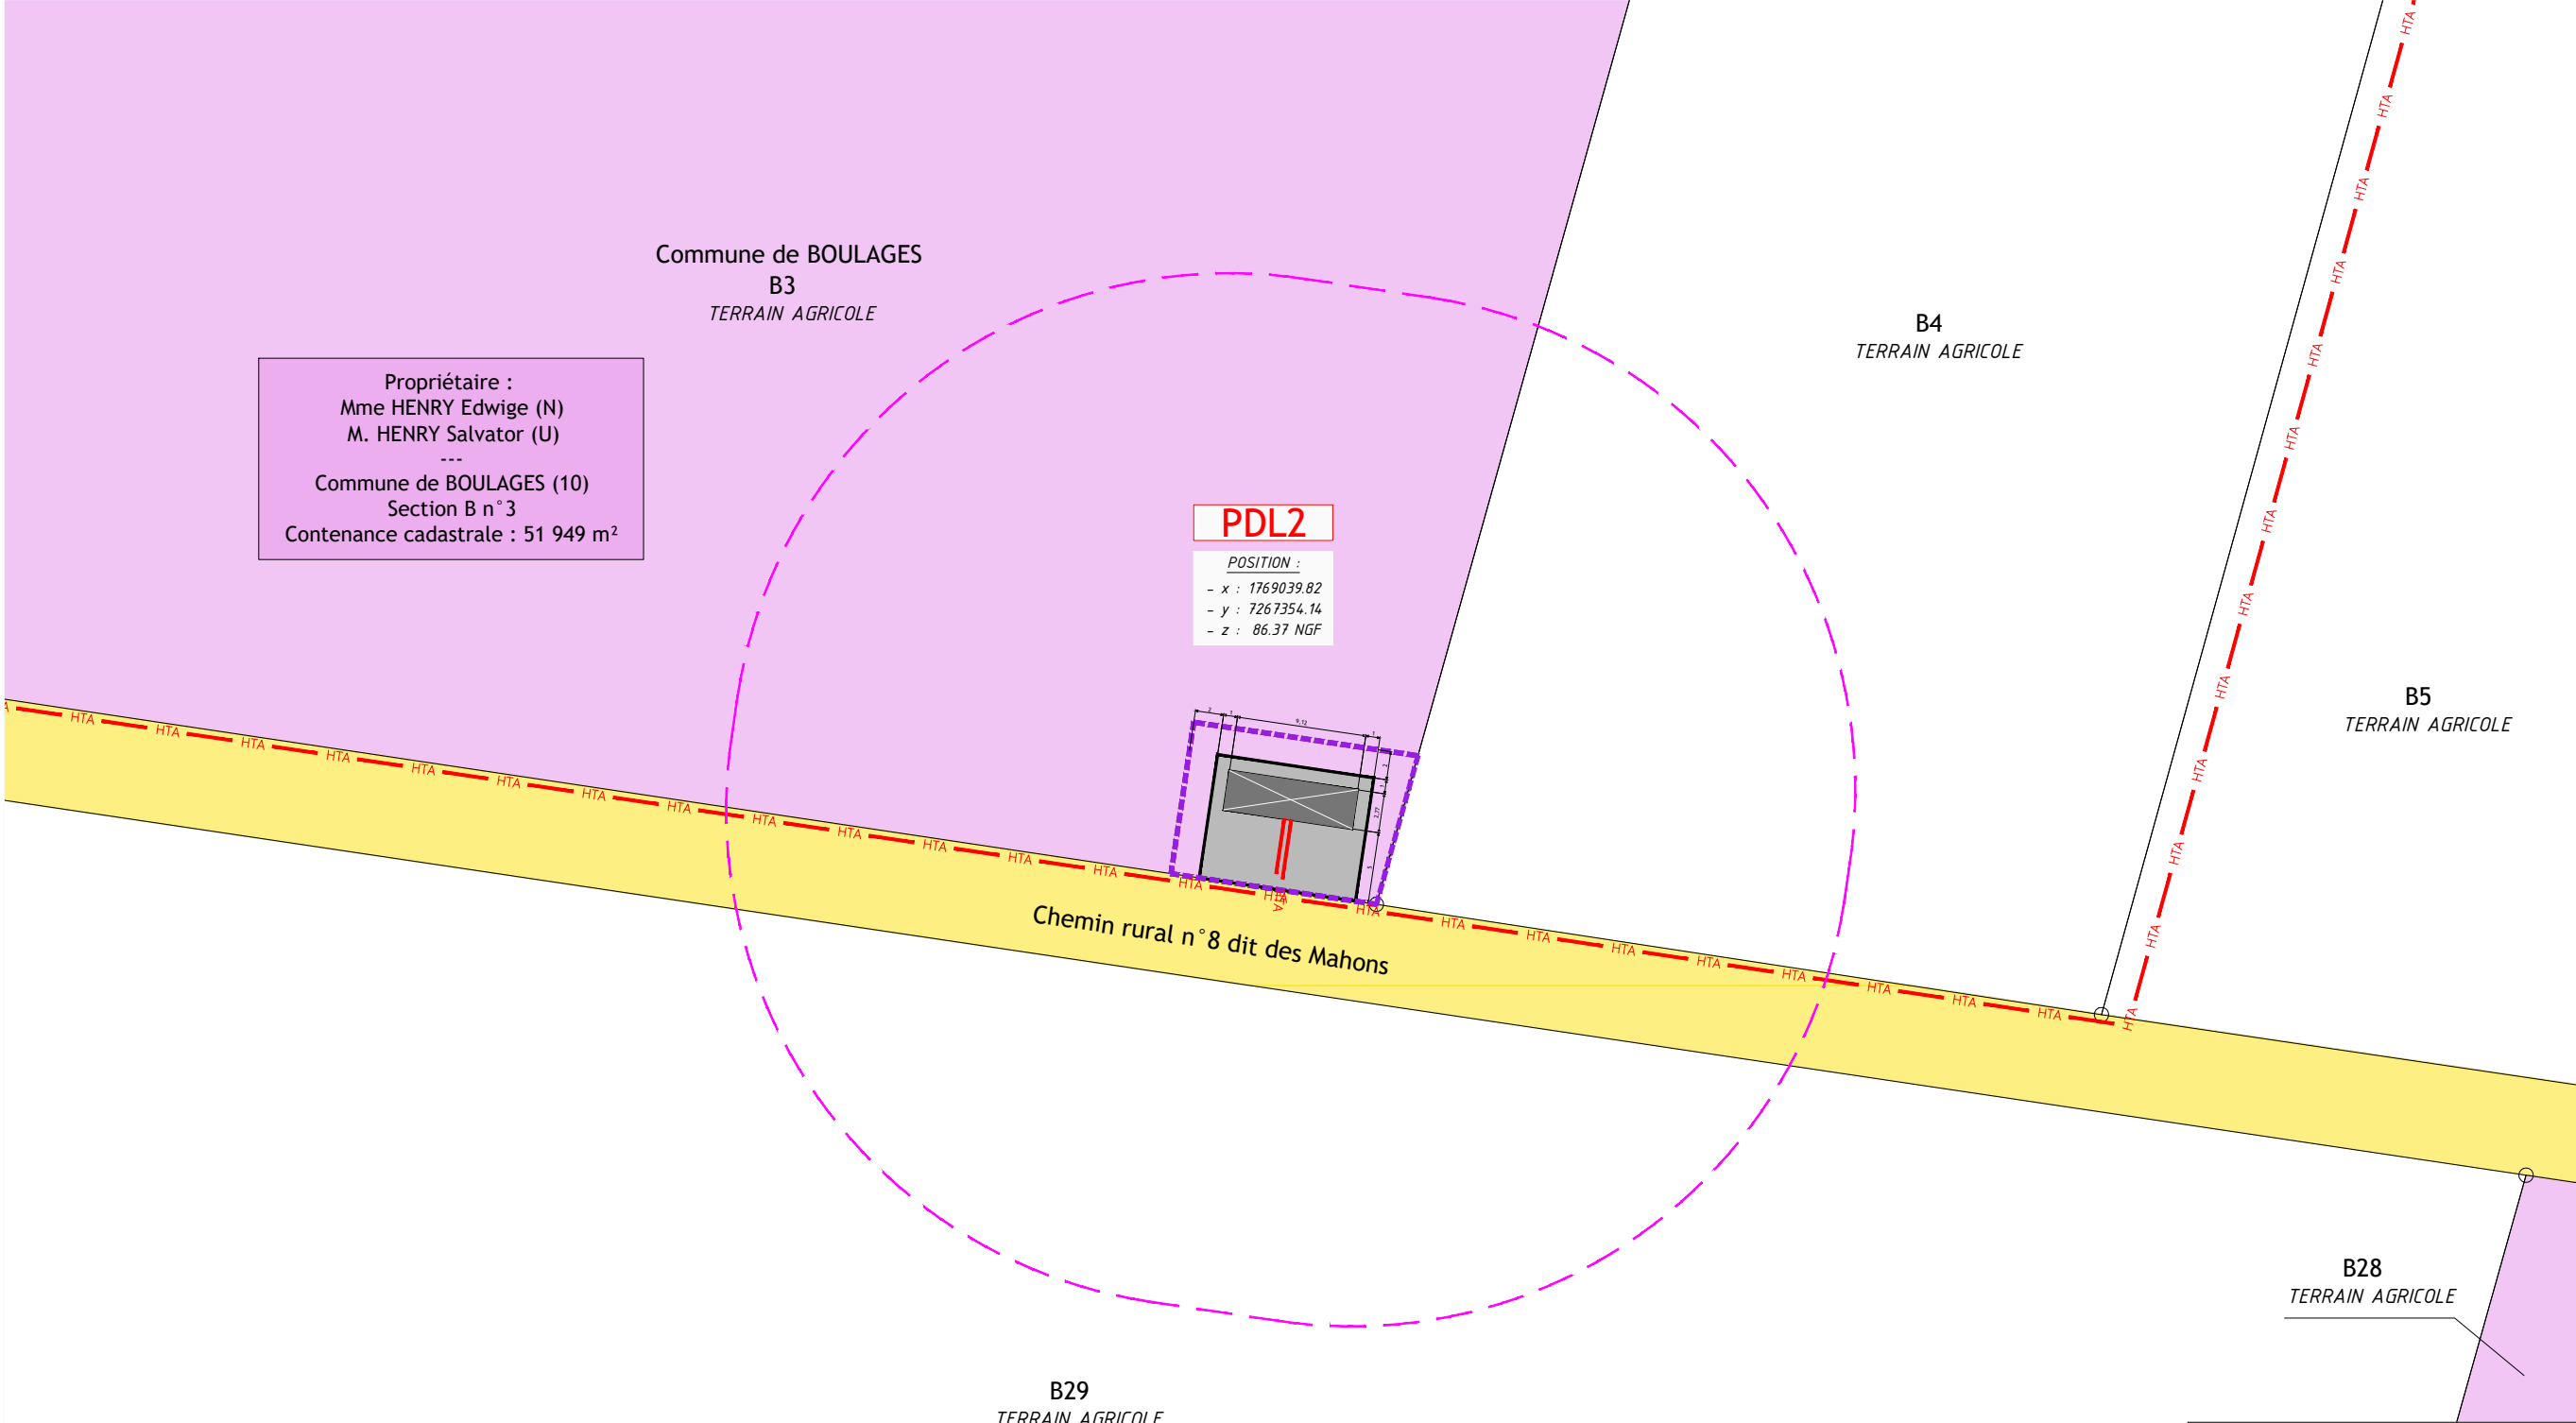

Propriétaire :
Mme HENRY Edwige (N)
M. HENRY Salvator (U)

Commune de BOULAGES (10)
Section B n°3
Contenance cadastrale : 51 949 m²

PDL2
POSITION :
- x : 1769039.82
- y : 7267354.14
- z : 86.37 NGF

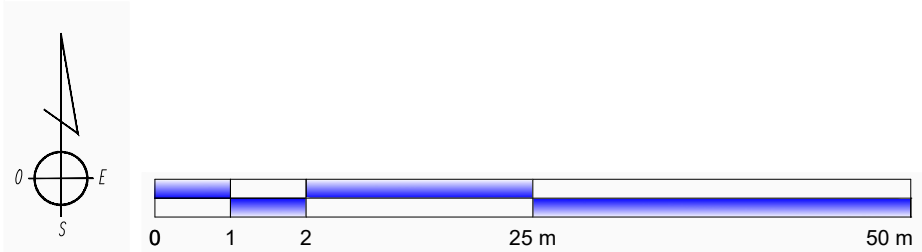


LEGENDE :

- Limites de Communes
- Limites de Sections
- Parcelles d'implantation (PDL)
- Rayon de 35 m autour des installations projetées (autour de l'emprise du rotor des éoliennes et autour du poste de livraison)
- Emprise foncière (Parcelles concernées)
- Position Poste de Livraison (PDL)
- Chemin à élargir et/ou à renforcer
- Plateforme / Aire de grutage
- Chemin d'accès à créer
- Aménagement(s) provisoire(s)
- LIAISONS HTA

Plan établi en RGF 93 CC48

AE	PARC EOLIEN DU VENT DES VIGNES Commune de BOULAGES (10380)		MAITRE D'OUVRAGE : EOLE DU VENT DES VIGNES La Loge Liome 10220 BREYONNES	
	PLAN D'ENSEMBLE - PDL 2 Ech : 1/200°		BUREAU D'ETUDES : ASTECA SAS ECOPARC - OCEANIS - Bâtiment 1a 35, rue Haroun Tazieff 54 320 MAXEVILLE Tél. 03.83.54.04.69	
16/10/2025				

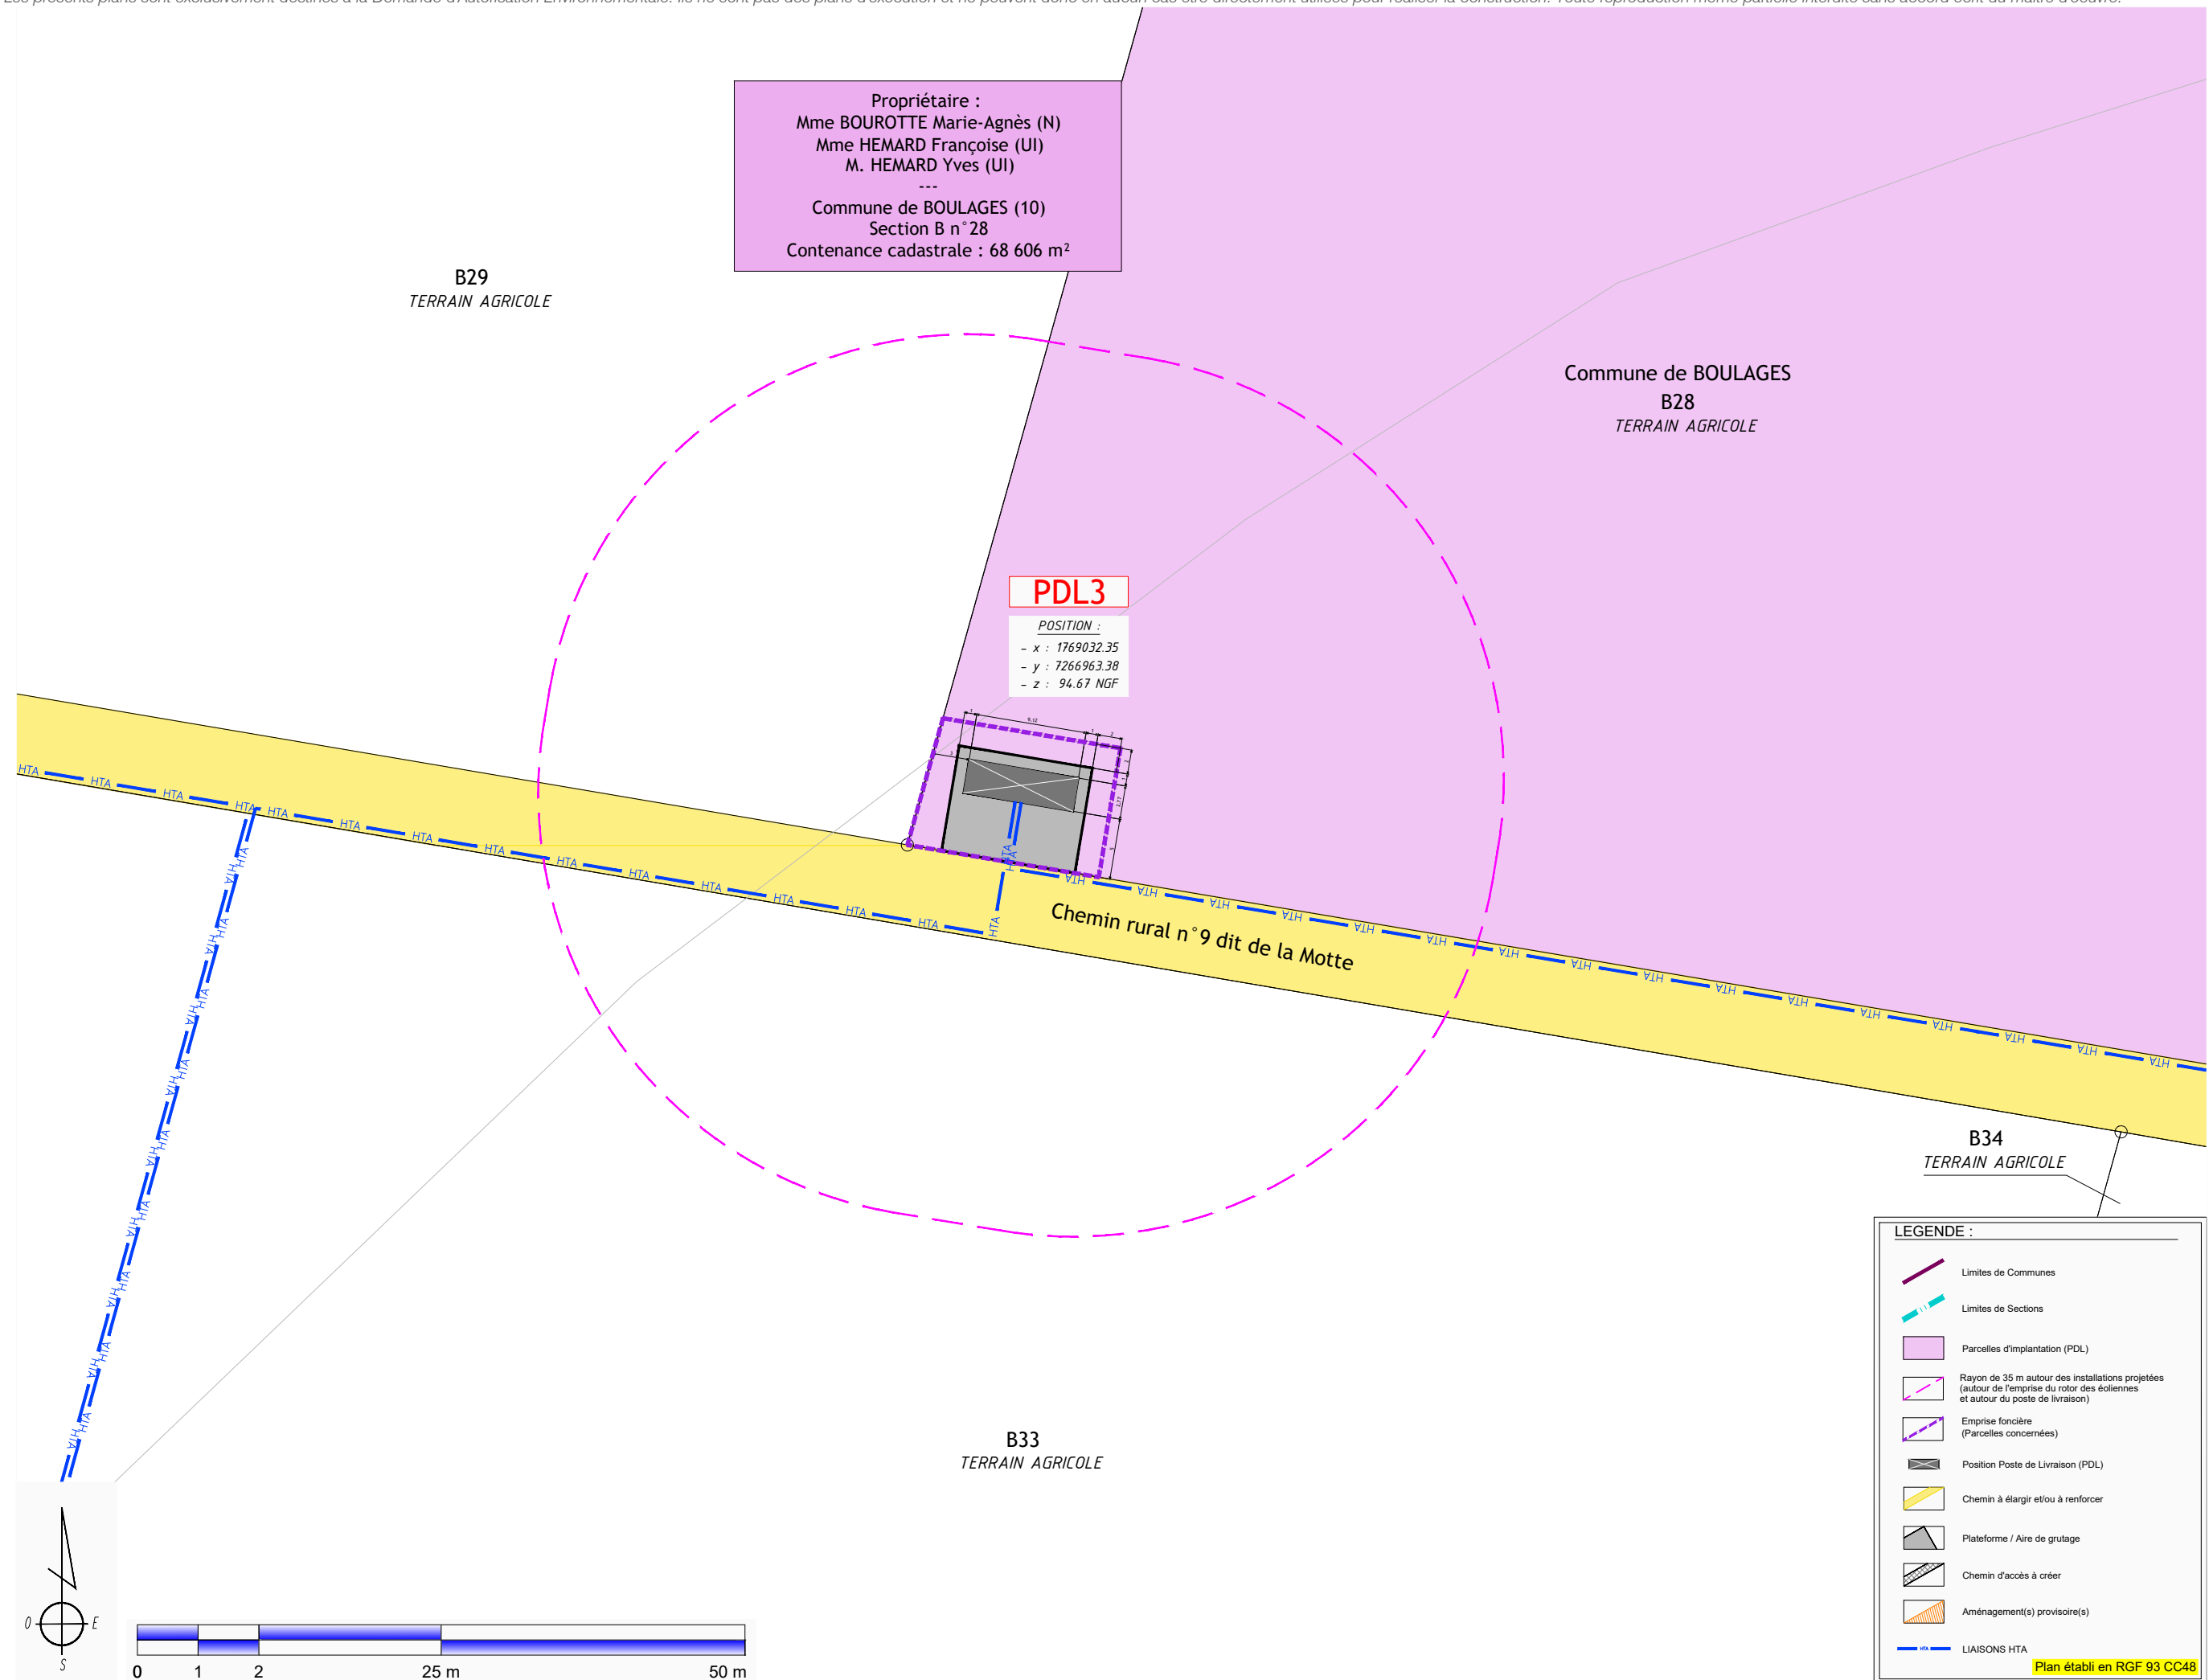

MAITRE D'OUVRAGE :
EOLE DU VENT DES VIGNES
La Loge Lionne
10220 BREVONNES

BUREAU D'ETUDES :
ASTECA SAS
ECOPARC - OCEANIS - Bâtiment 1a
35, rue Haroun Tazieff
54 320 MAXEVILLE
Tél. 03.83.54.04.69




PARC EOLIEN DU VENT DES VIGNES
Commune de BOULLAGES (10380)

PLAN D'ENSEMBLE - PDL 3
Ech : 1/200°

AE

16/10/2025

Les présents plans sont exclusivement destinés à la Demande d'Autorisation Environnementale. Ils ne sont pas des plans d'exécution et ne peuvent donc en aucun cas être directement utilisés pour réaliser la construction. Toute reproduction même partielle interdite sans accord écrit du maître d'oeuvre.

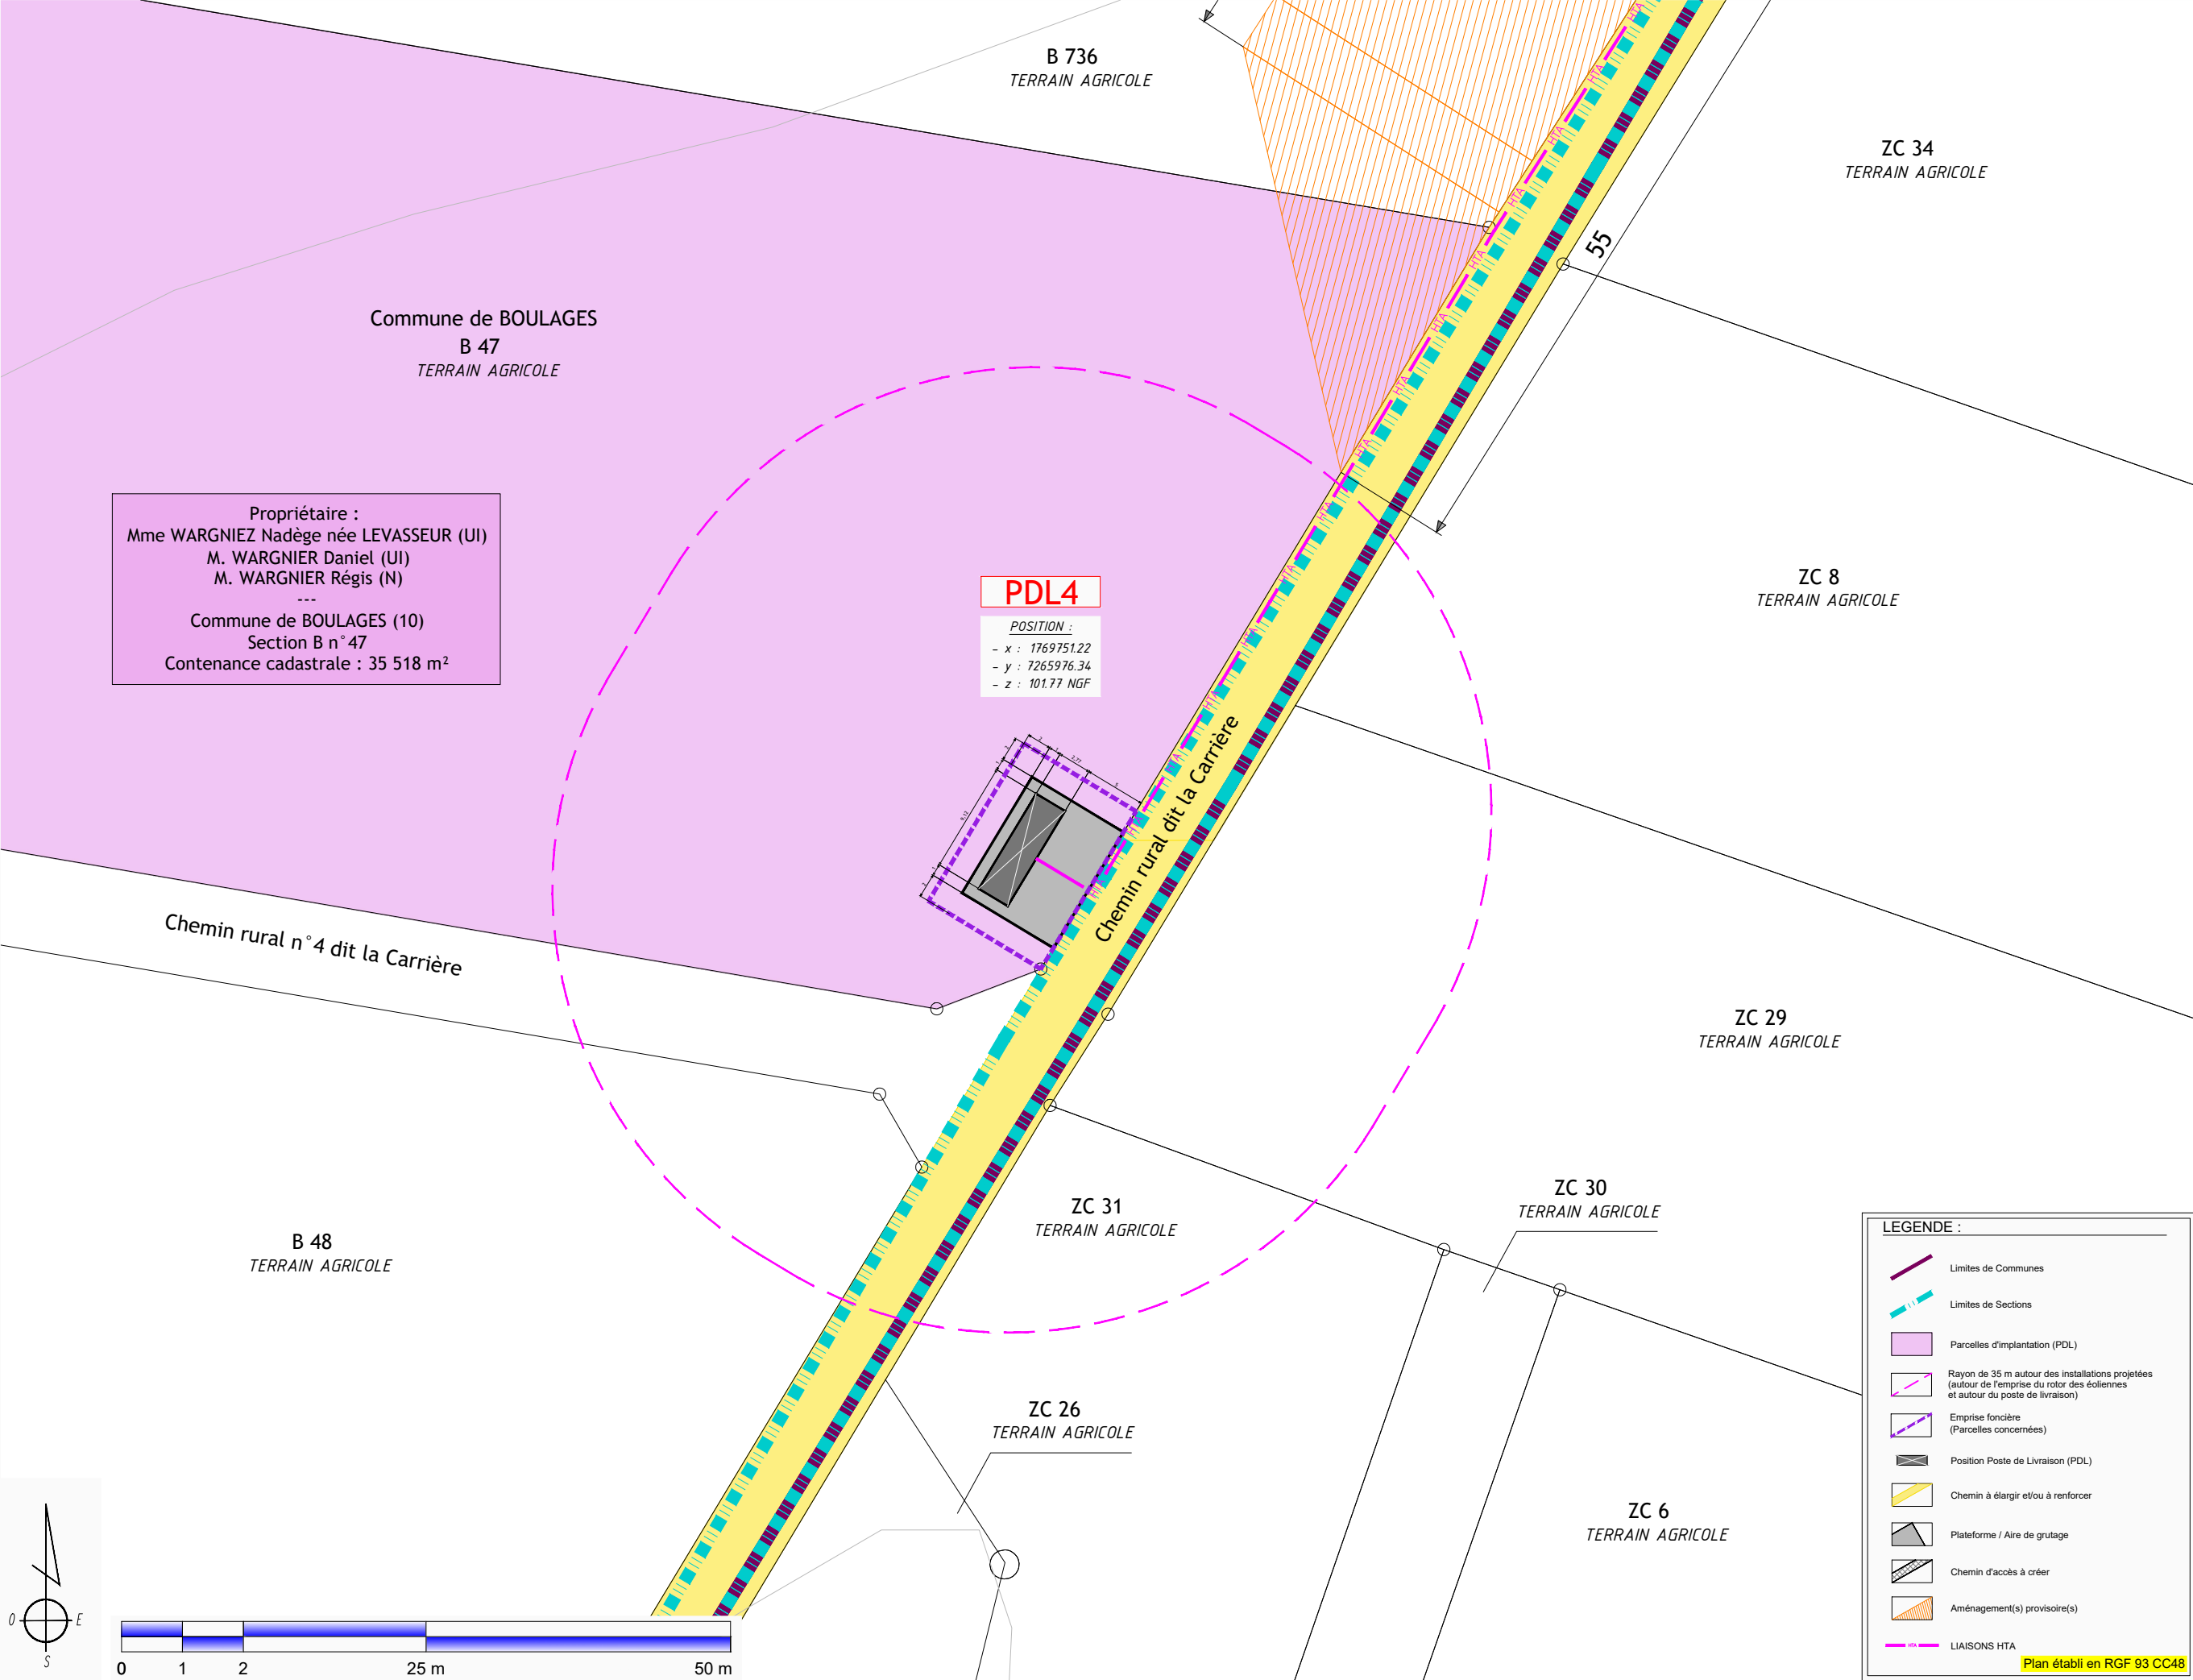

AE	PARC EOLIEN DU VENT DES VIGNES Commune de BOULAGES (10380)		MAITRE D'OUVRAGE : EOLE DU VENT DES VIGNES La Loge Lièvre 10220 BREVONNES	
	PLAN D'ENSEMBLE - PDL 4 Ech : 1/200°		BUREAU D'ETUDES : ASTECA SAS ECOPARC - OCEANIS - Bâtiment 1a 35, rue Haroun Tazieff 54 320 MAXEVILLE Tél. 03.83.54.04.69	
16/10/2025				