ESID de Toulon

CONSTRUCTION D'UNE STATION D'EPURATION SUR LIT DE ROSEAUX - 200 EH

Coupes des Filtres

Maîtrise d'oeuvre:

Entreprises :

Echelle	1/50e		
Format	A1		
Version	Réponse au DCE		
Date	22/09/23		
Dessiné ES	Vérifié BH	Validé BC	

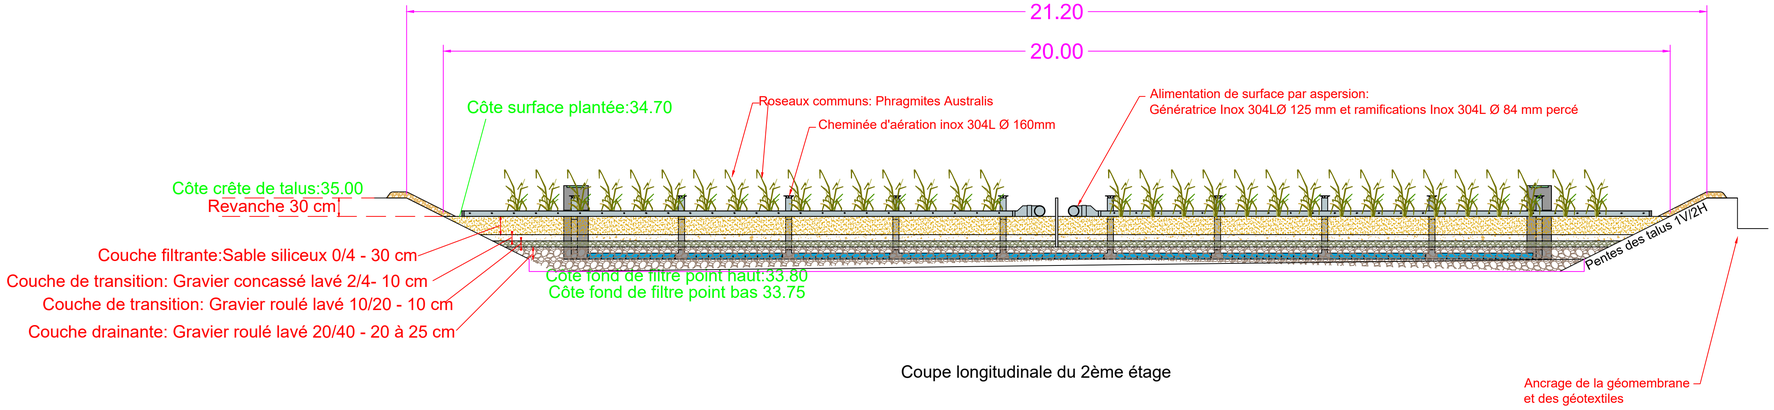

Coupe longitudinale du 2ème étage

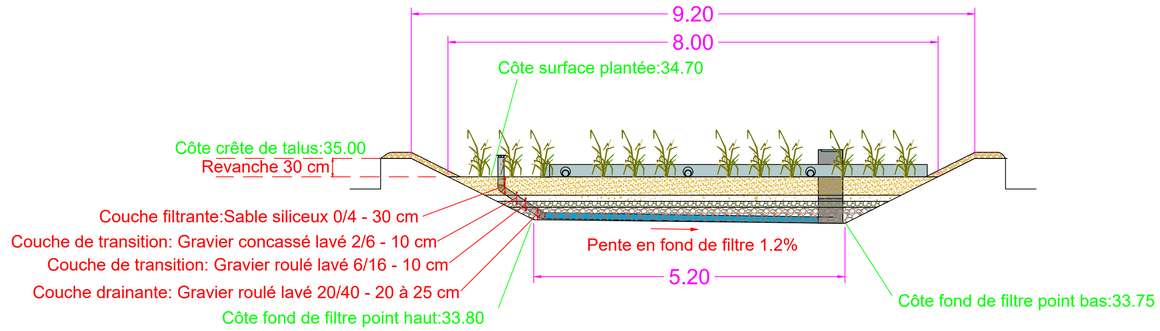

Coupe transversale du 2ème étage

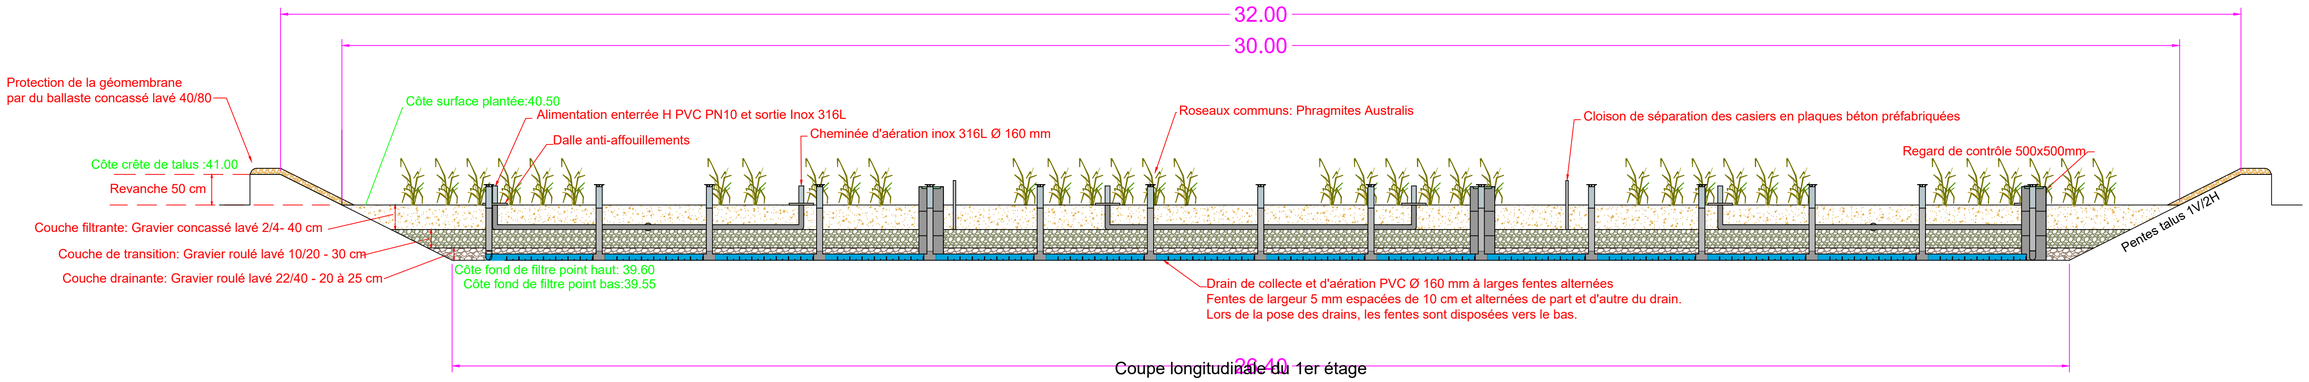

Coupe longitudinale du 1er étage

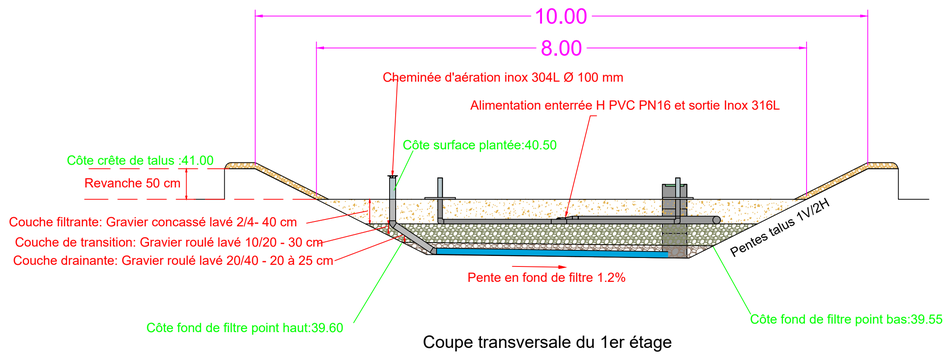

Coupe transversale du 1er étage