


Plan de situation

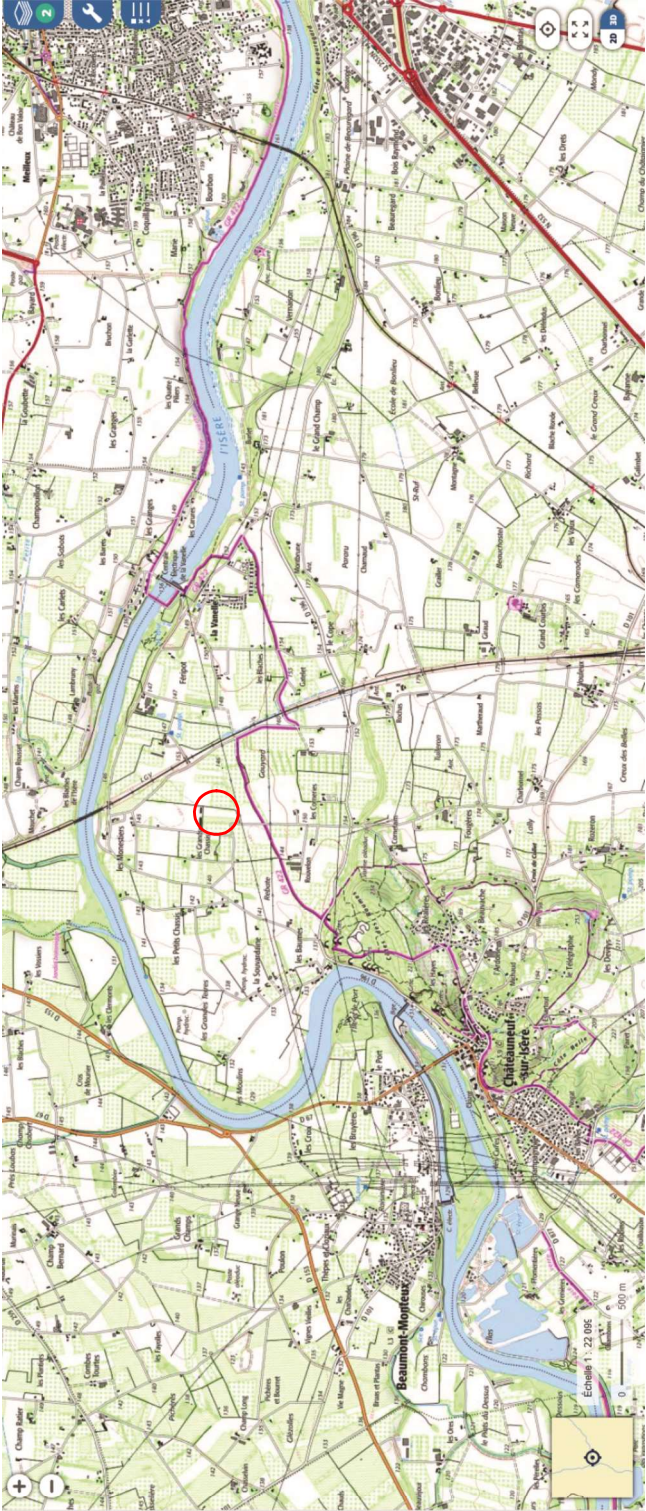

DIRECTION GÉNÉRALE DES FINANCES PUBLIQUES

EXTRAIT DU PLAN CADASTRAL

Département :
DROME

Commune :
CHATEAUNEUF-SUR-ISERE

Section : YT
Feuille : 000 YT 01

Échelle d'origine : 1/2000
Échelle d'édition : 1/5000

Date d'édition : 24/03/2026
(fuseau horaire de Paris)


Coordonnées en projection : RGF93CC45
©2022 Direction Générale des Finances Publiques

Parcelle YT 67 = 8 270 m²
Parcelle YT 68 = 3 850 m²
Parcelle YT 69 = 6 120 m²
Parcelle YT 70 = 9 670 m²

Le plan visualisé sur cet extrait est géré par le centre des impôts foncier suivant :
SDIF de la Drome
15 avenue de Romans 26021
26021 VALENCE CEDEX
tél. 04-75-79-50-17 -fax
sdf.drome@dgifp.finances.gouv.fr

Cet extrait de plan vous est délivré par :

cadastre.gouv.fr

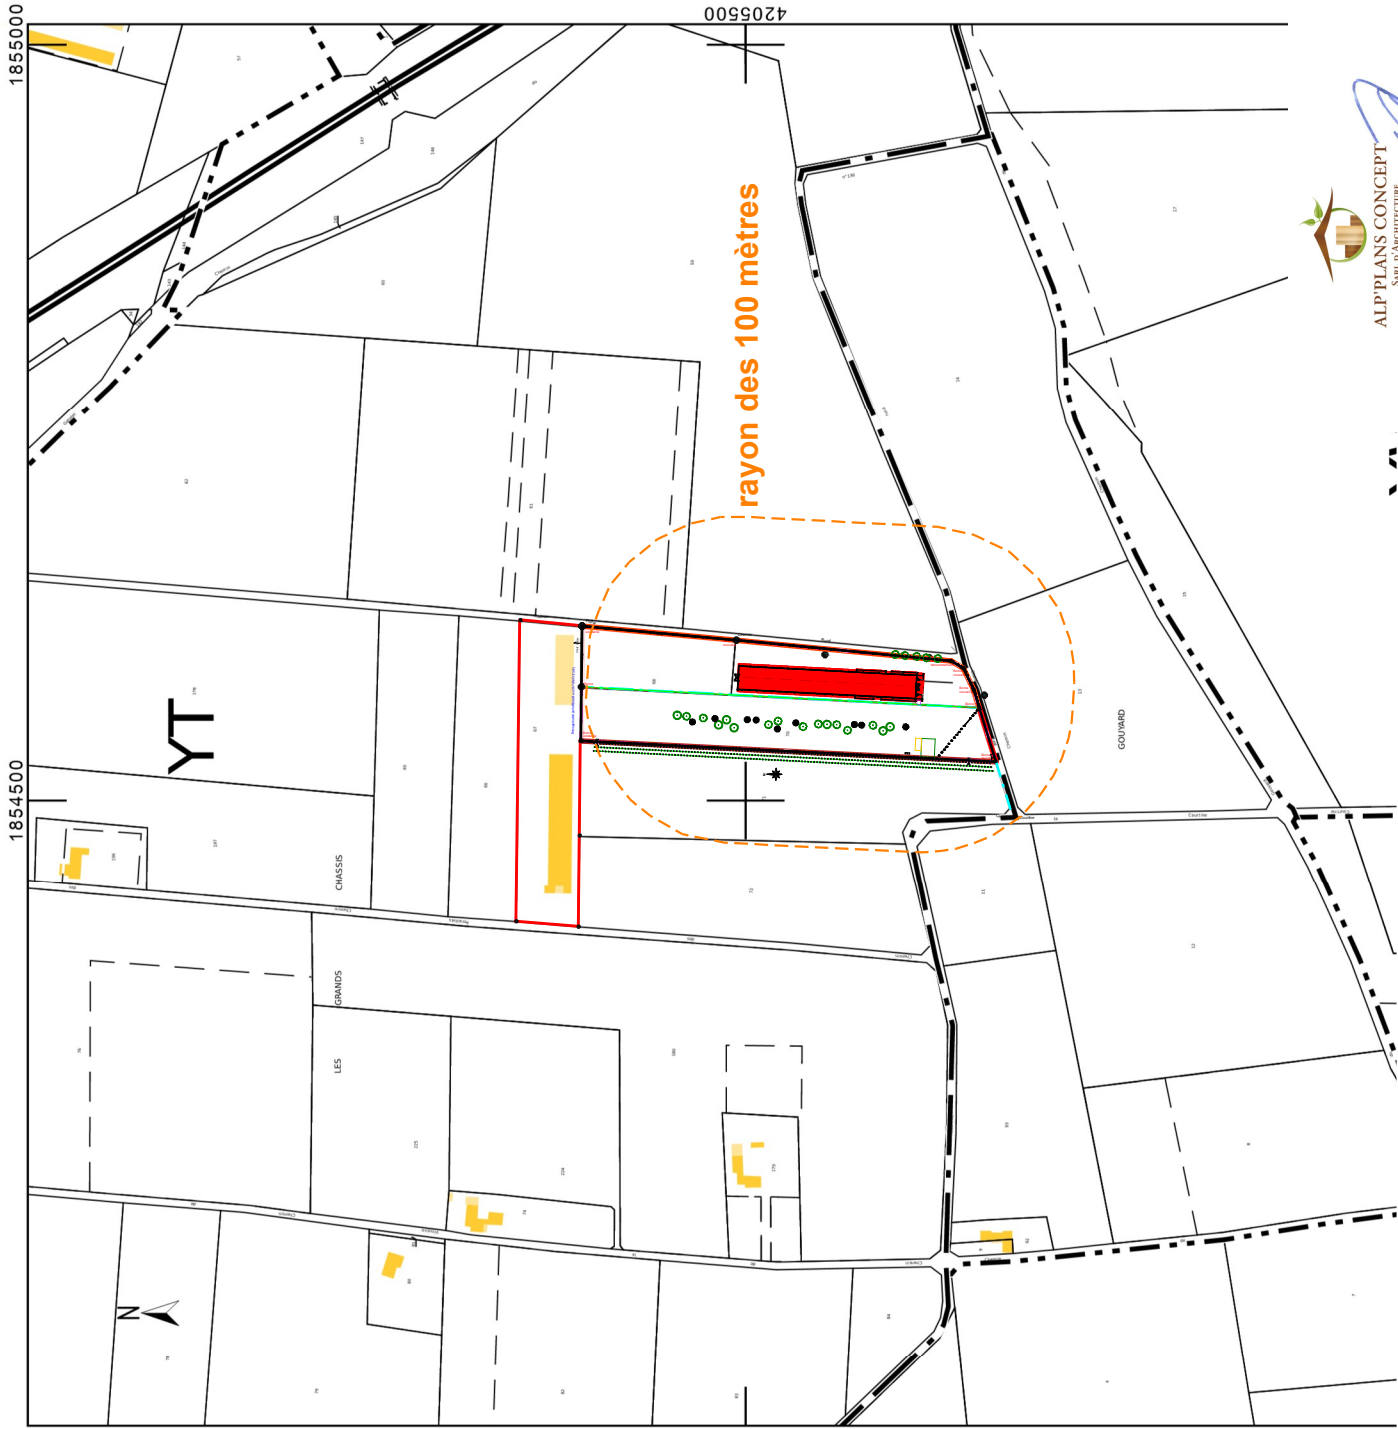



ALP'PLANS CONCEPT

SARL d'ARCHITECTURE

ALP'PLANS CONCEPT - APC

Sarl d'architecture à associé unique

Sarl au capital de 4000 Euros

Siret 495 207 516 00024

N° National : 044822

Monsieur THOMAS Eric Chemin de la Courfine 26300 CHATEAUNEUF SUR ISERE	dessiné par : VIGNAL Céline	
	PC 1 : Plan de situation	