


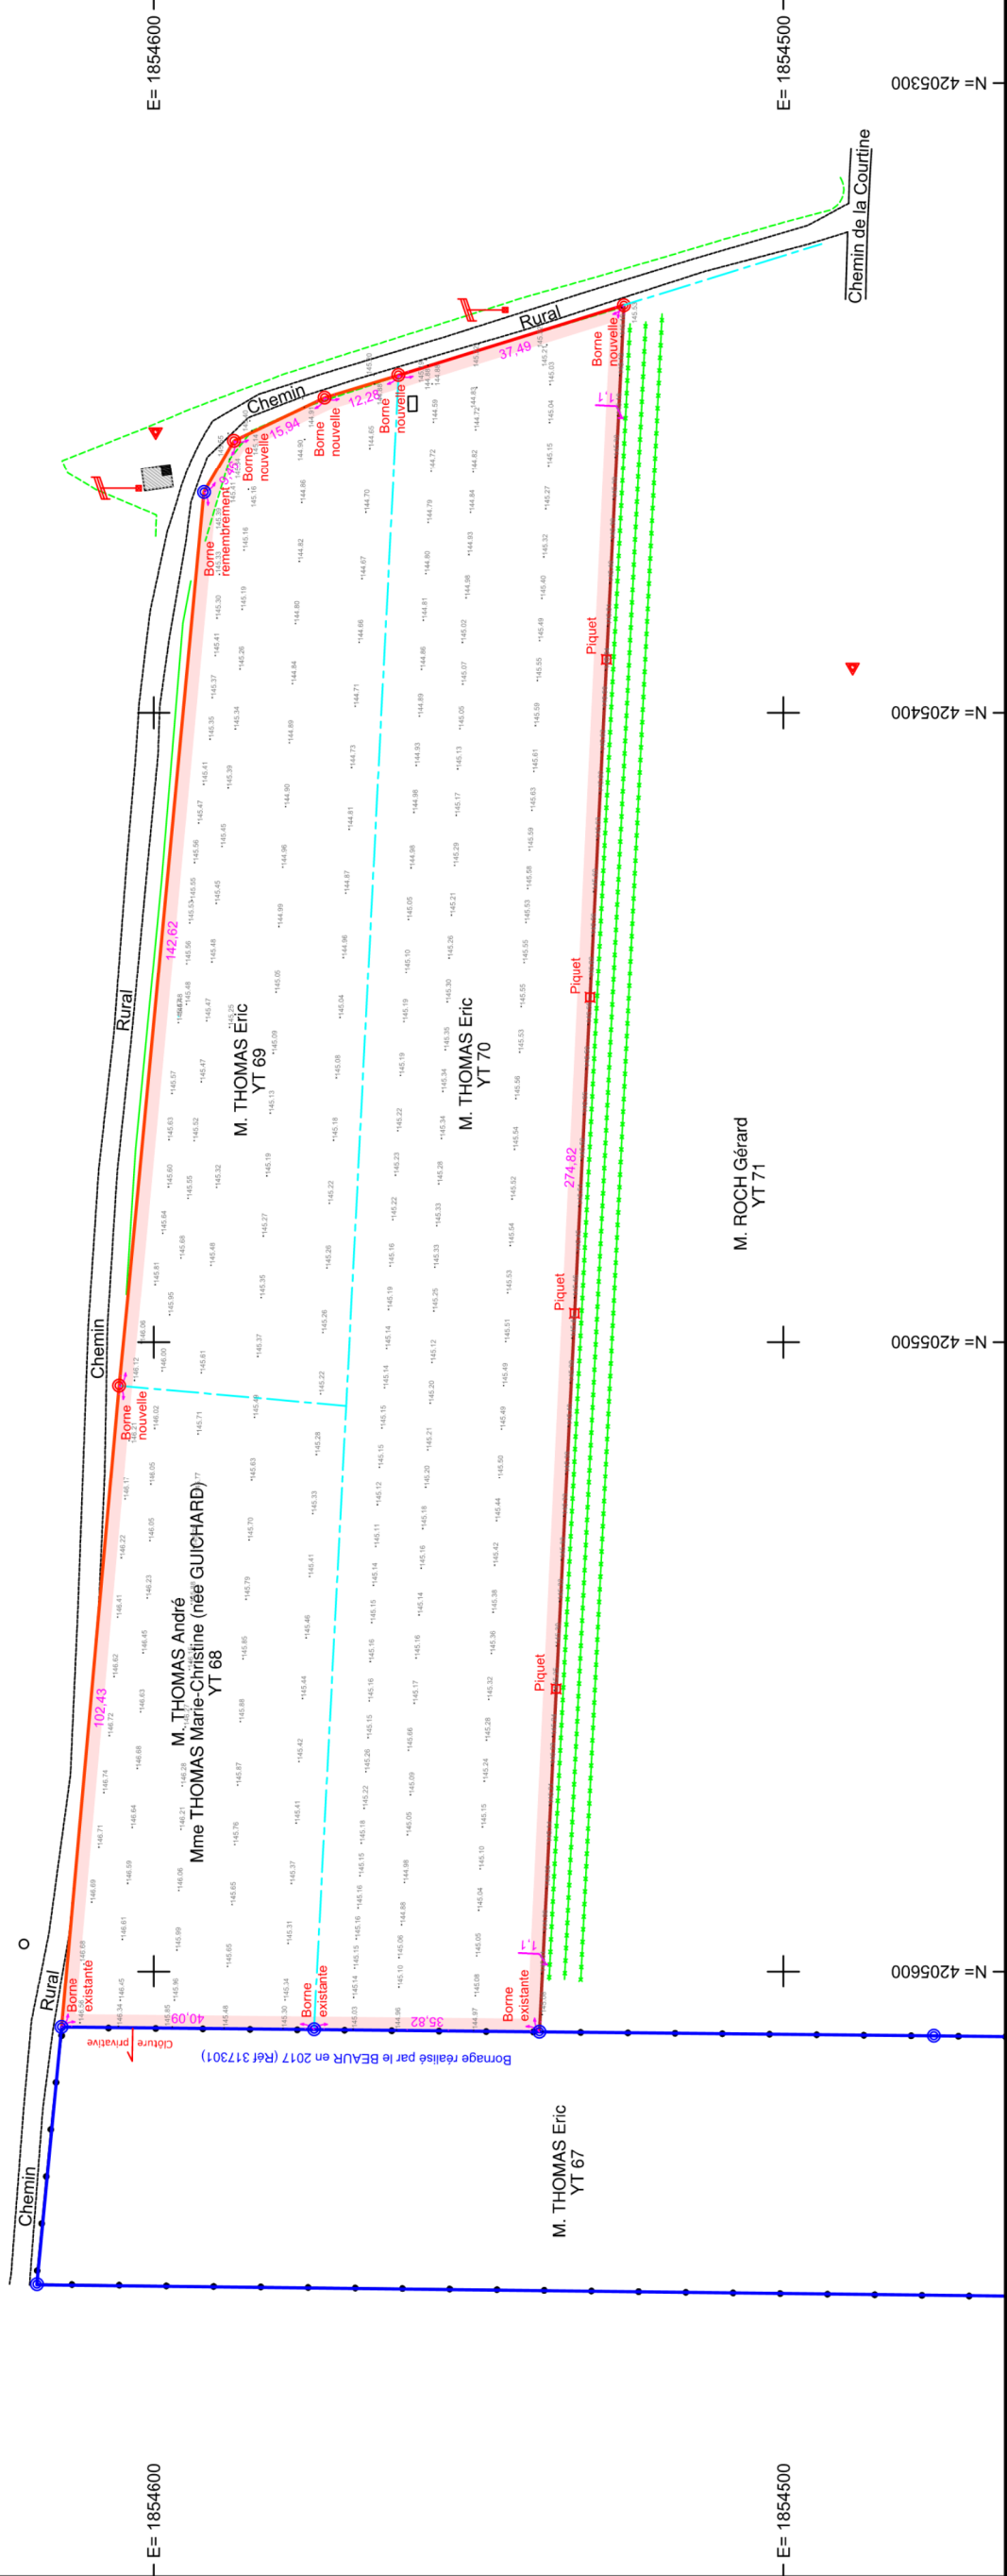

02 PLAN TOPOGRAPHIQUE

Propriété de THOMAS

Département de la Drôme
Commune de Châteauneuf-sur-Isère
Chemin de la Courtière
Cadastrée YT 68 - 69 et 70

Planimétrie : Système RGF93 CC45 (TERIA)
Altimétrie : NGF IGN 69 "NORMAL" (TERIA)
Dressé le : 23/01/2026

N° de dossier : 325427A

LEGENDE

- Limite faisant l'objet du présent rétablissement de limite bornage
- Limite faisant l'objet du présent bornage
- Limite bornée par le BEAUR en 2017 (Réf 317301)
- Limite définie par le remembrement établi en 1994

Changement d'échelle interdit. Reproduction et diffusion réservées.

BEAUR

BUREAU D'ETUDES • GEOMETRE EXPERT

Siège Social
10 rue Condorcet, 26100 ROMANS SUR ISERE
04 75 72 42 00

Bureaux secondaires
12 rue Victor-Camille Arège, 07200 AUBENAS
38 M



ALP'PLANS CONCEPT - APC
Sarl d'architecture d'associé unique
Siret : 495 207 516 00024
N° National : 044822

Monsieur THOMAS Eric

Chemin de la Courtière

26300 CHATEAUNEUF SUR ISERE

PC 1 Bis : Etat Initial