


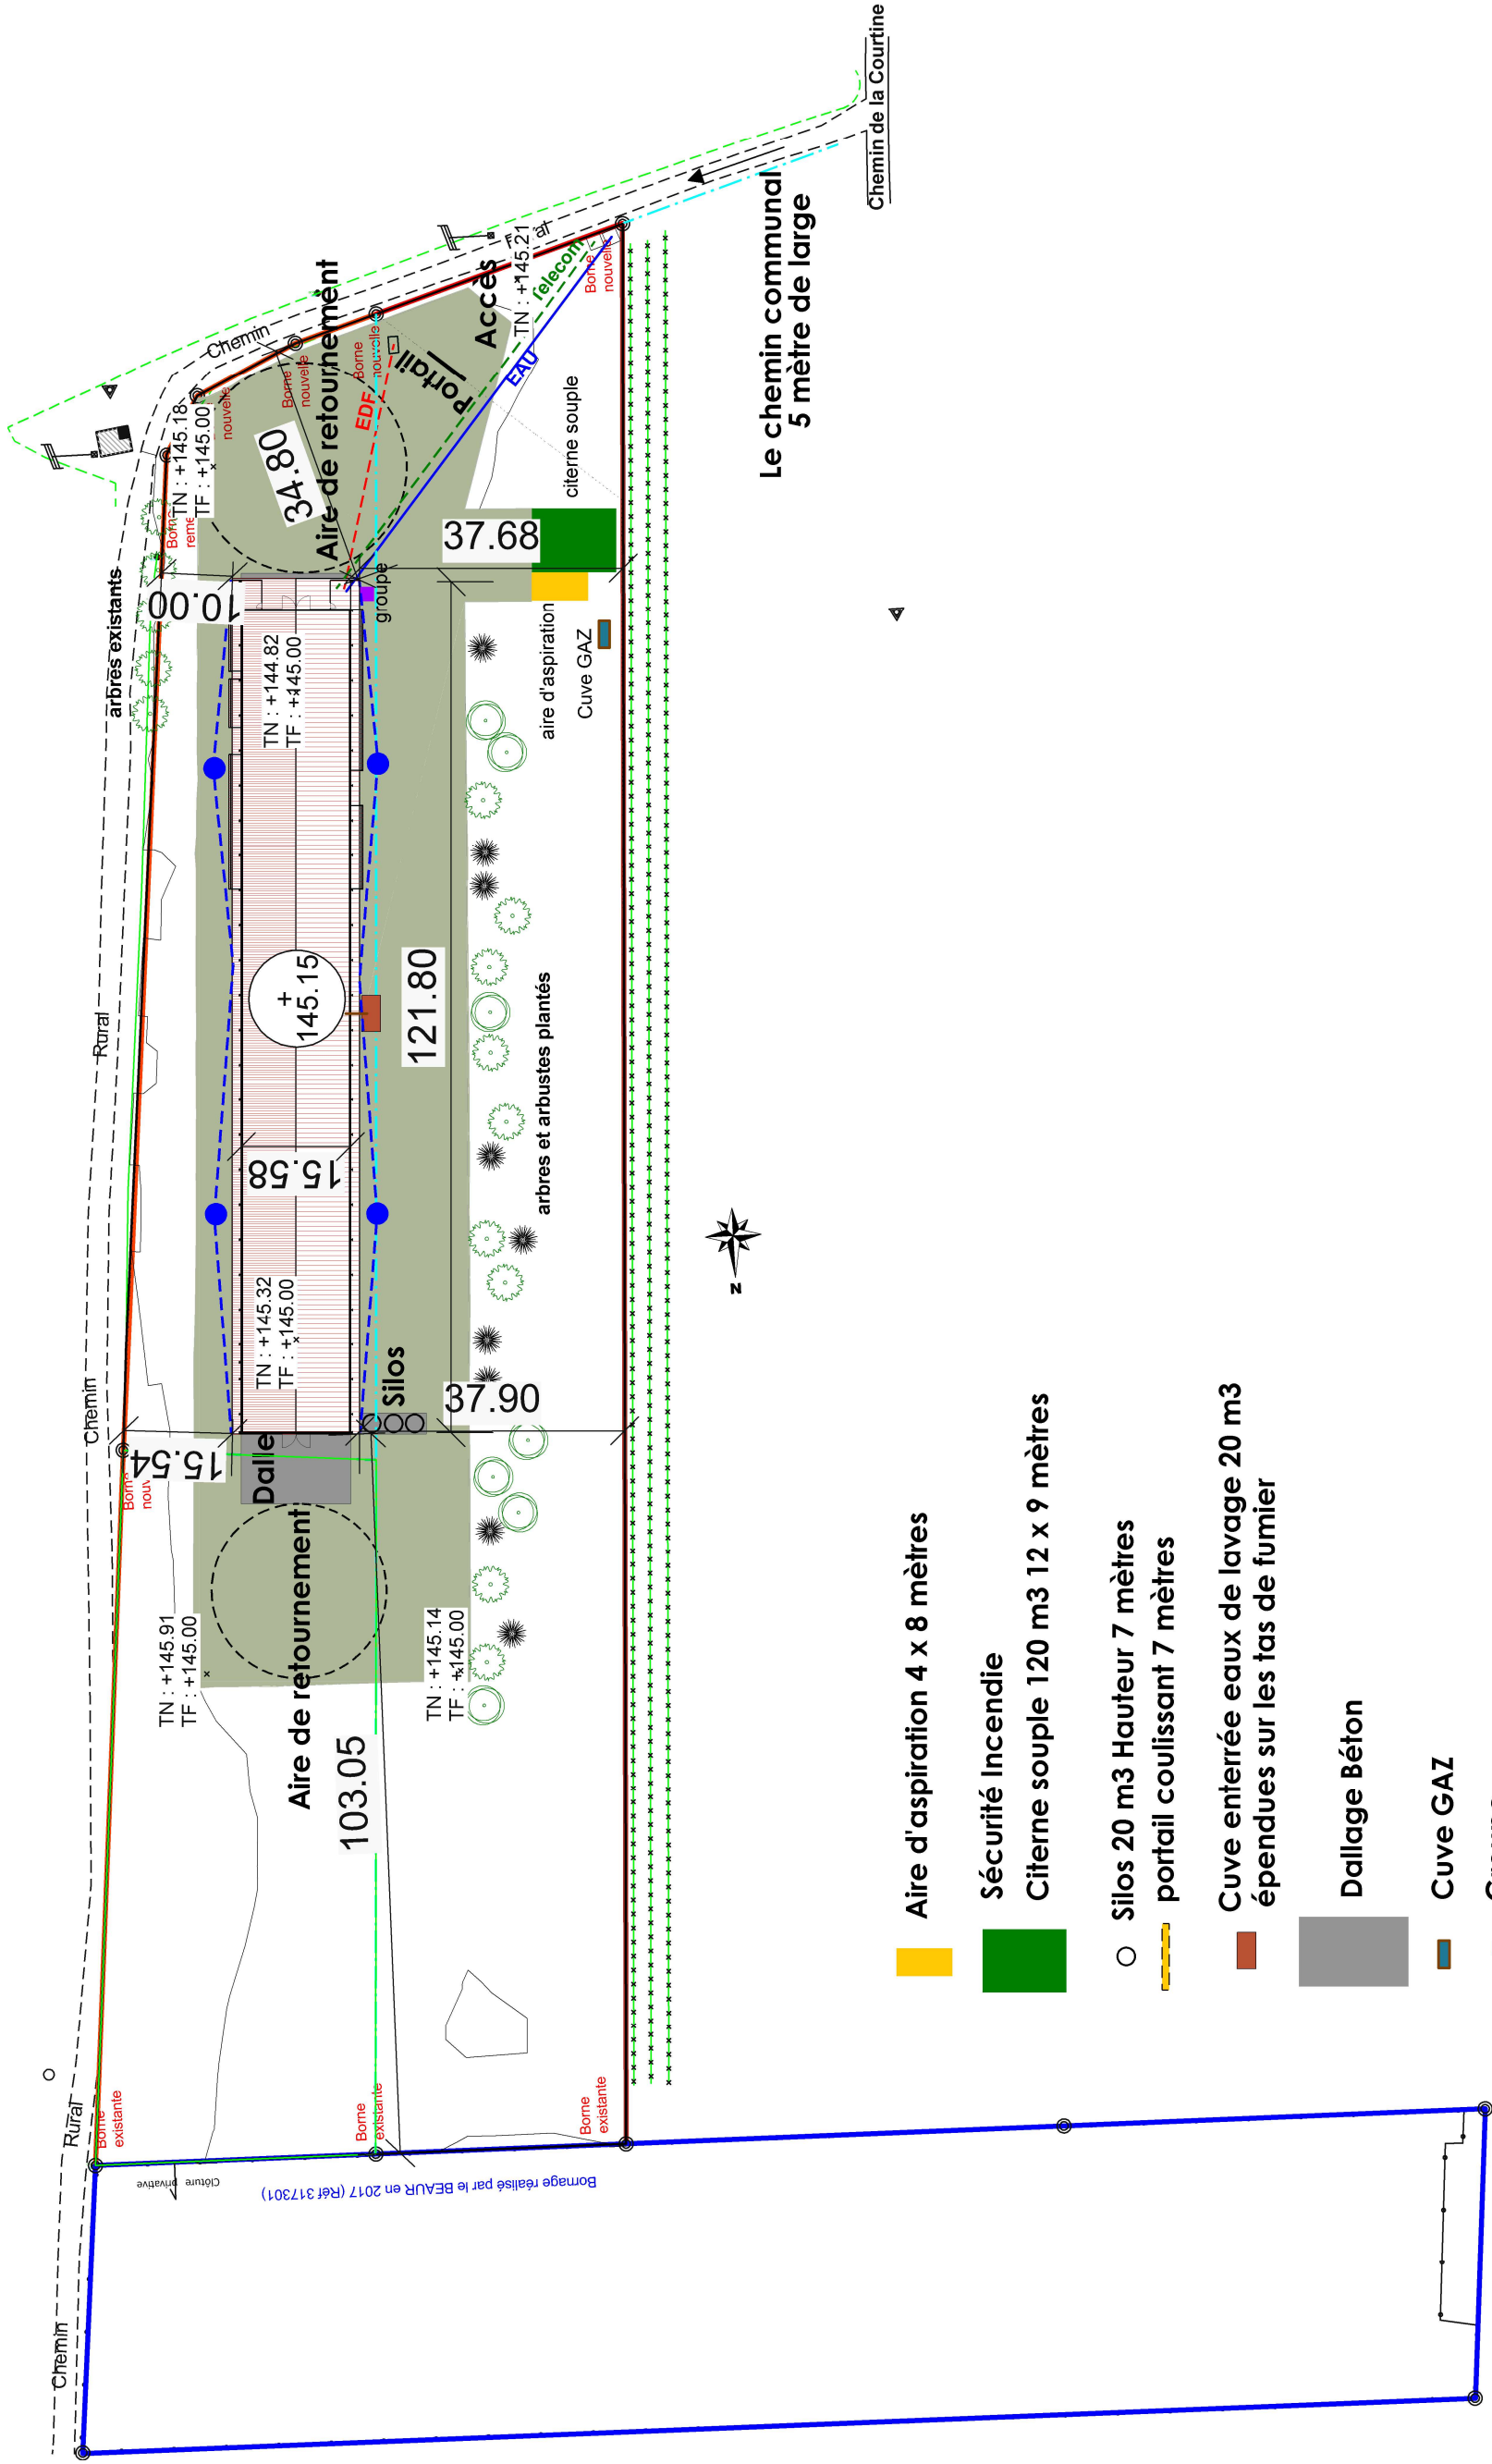

Monsieur THOMAS Eric Chemin de la Courtine 26300 CHATEAUNEUF SUR ISERE	dessiné par : VIGNAL Céline	PC 2 : Plan de Masse 1/1000
	ALP ' PLANS CONCEPT - APC Sarl d'architecture à associé unique Sarl au capital de 1000 Euros Siret 495 207 516 00024 N° National : 044822	