


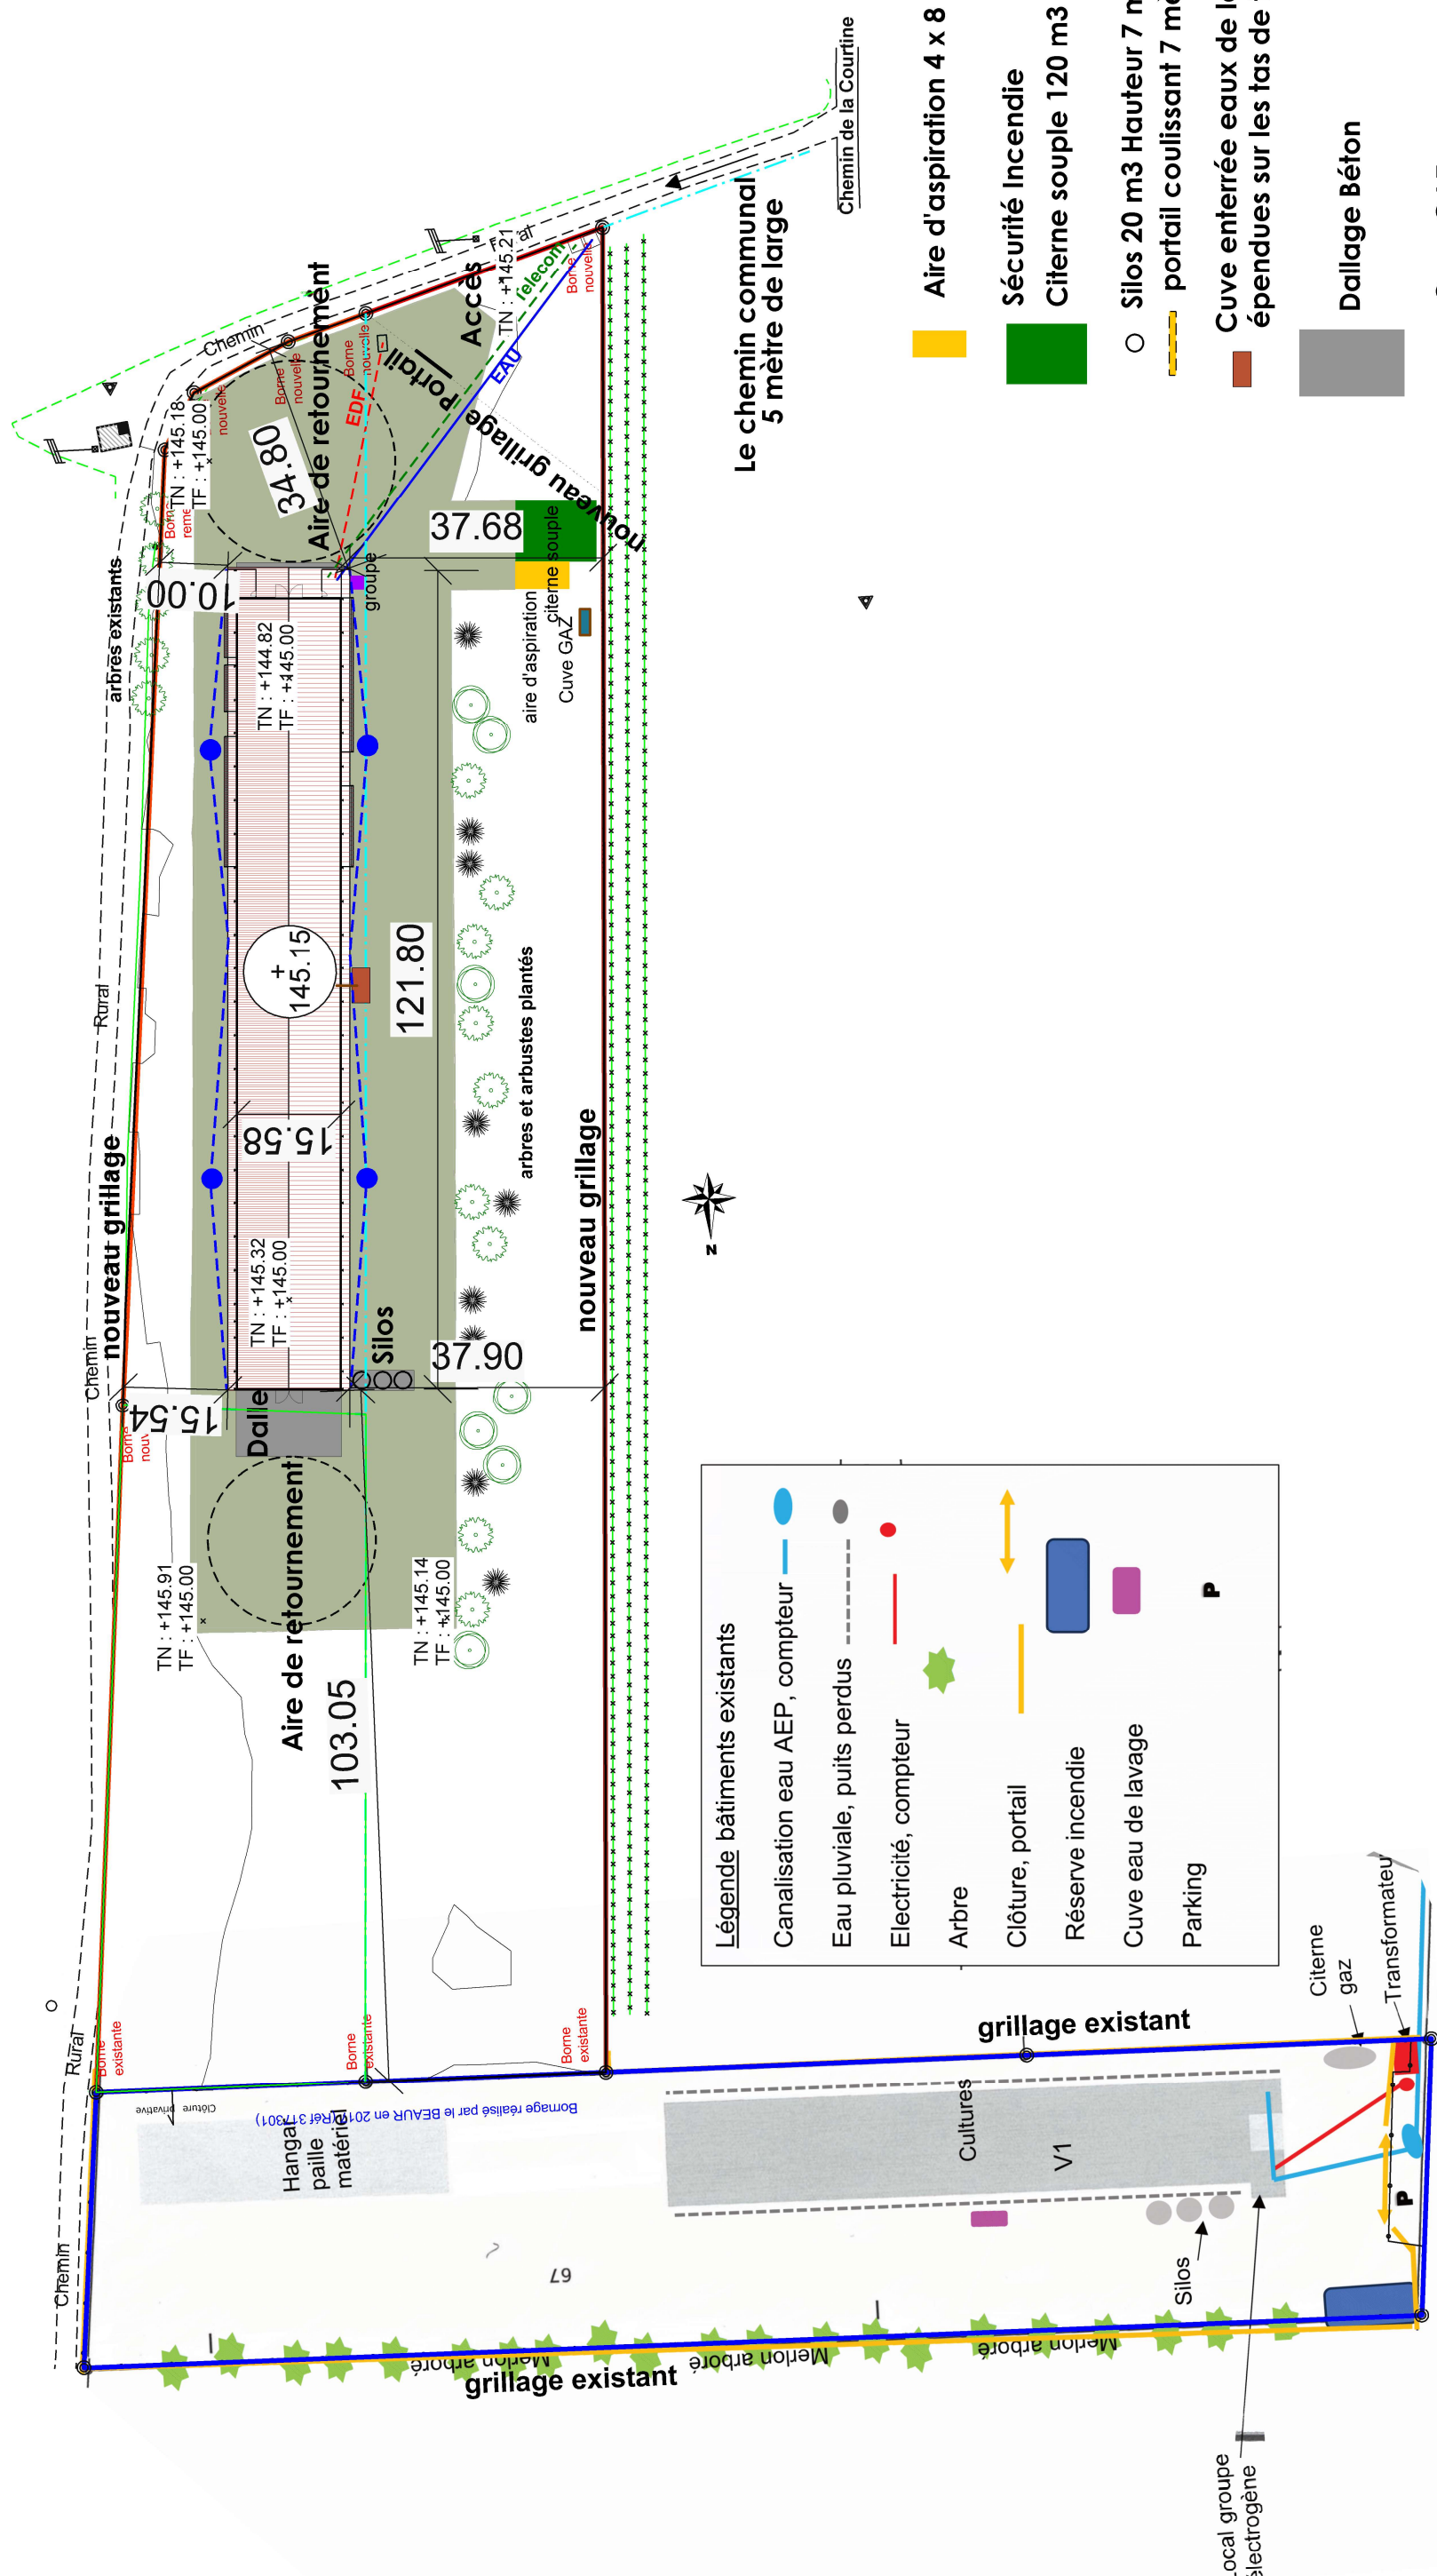

**Le chemin communal
5 mètre de large**

Aire d'aspiration 4 x 8 mètres

Sécurité Incendie

Citerne souple 120 m3 12 x 9 mètres

○ Silos 20 m3 Hauteur 7 mètres
 portail coulissant 7 mètres

**Cuve enterrée eaux de lavage 20 m³
épandues sur les tas de fumier**

Dallage Béton

Cuve GAZ

Groupe

- **Puits perdus EP**



SARL D ARCHITECTURE

ALP' PLANS CONCEPT - APC

PC 2 : Plan de Masse Complémentaire

26300 CHATEAUNEUF SUR ISERE

1/1000

Monsieur THOMAS Eric

Chemin de la Courtine

26300 CHATEAUNEUF SUR ISERE

dessiné par : VIGNAL Céline

ALP' PLANS CONCEPT - APC

Sarl d'architecture à associé unique

Sarl au capital de 4000 Euros

Siret 495 207 516 00024

Nº National : 044822