



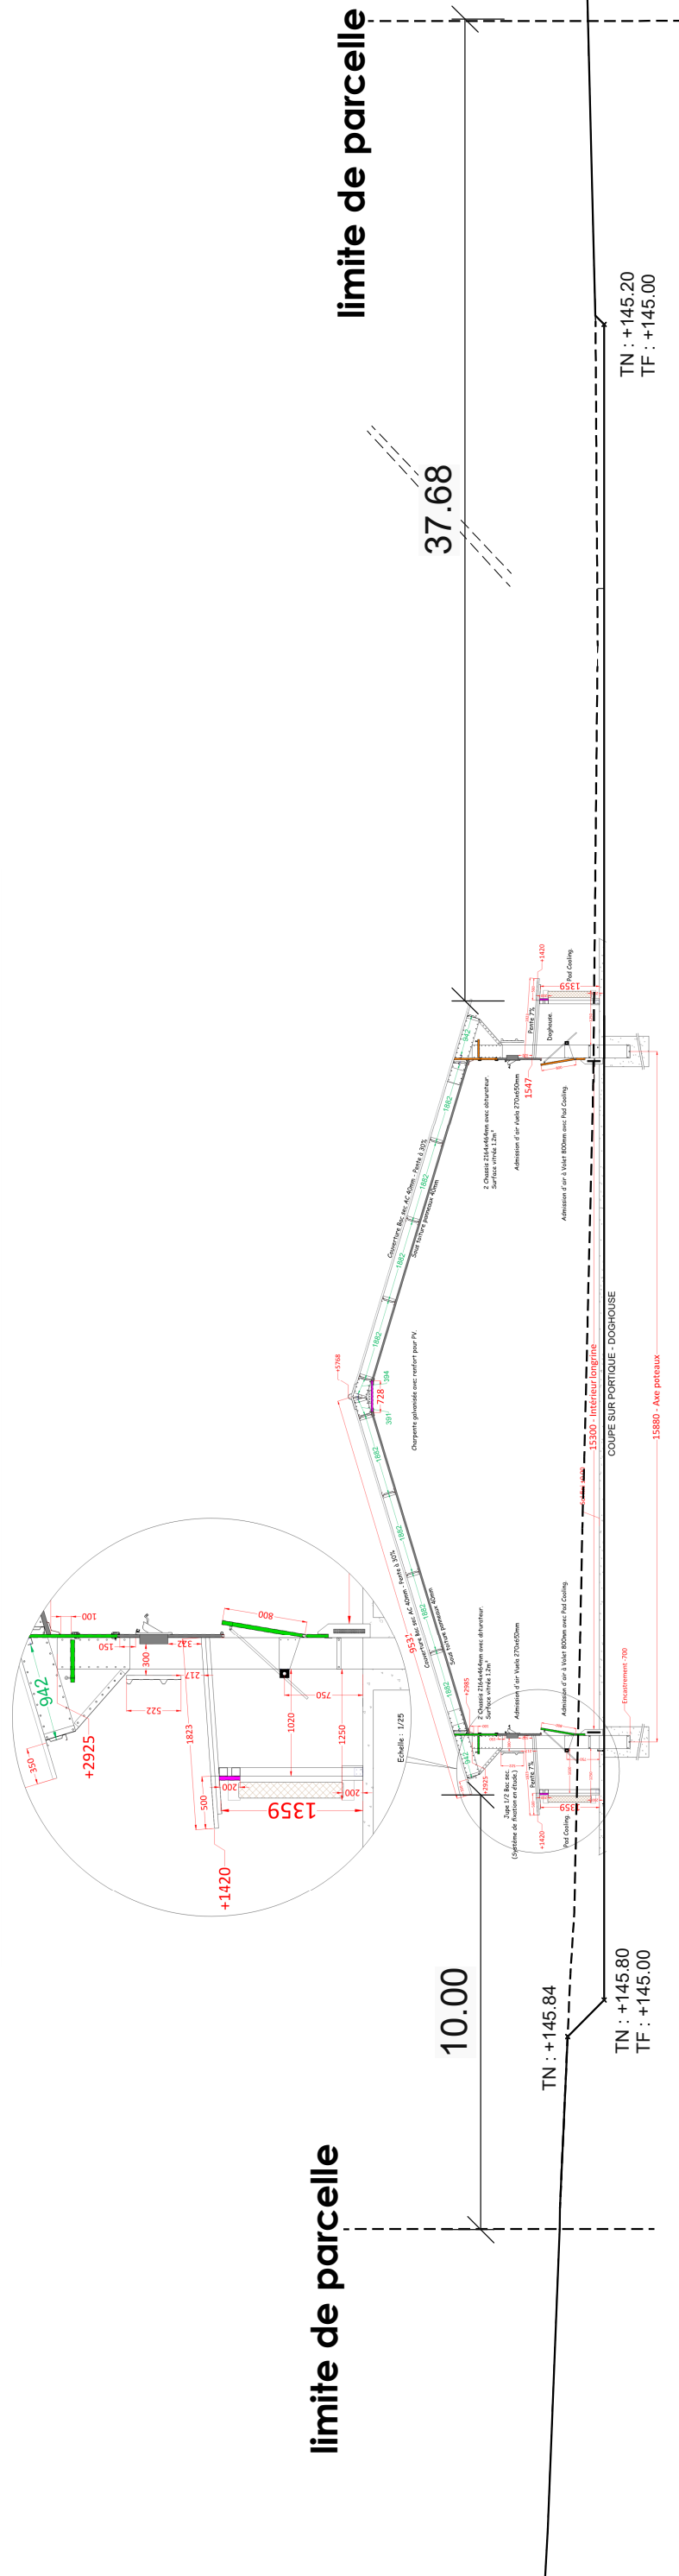

ligne de coupe PC 3

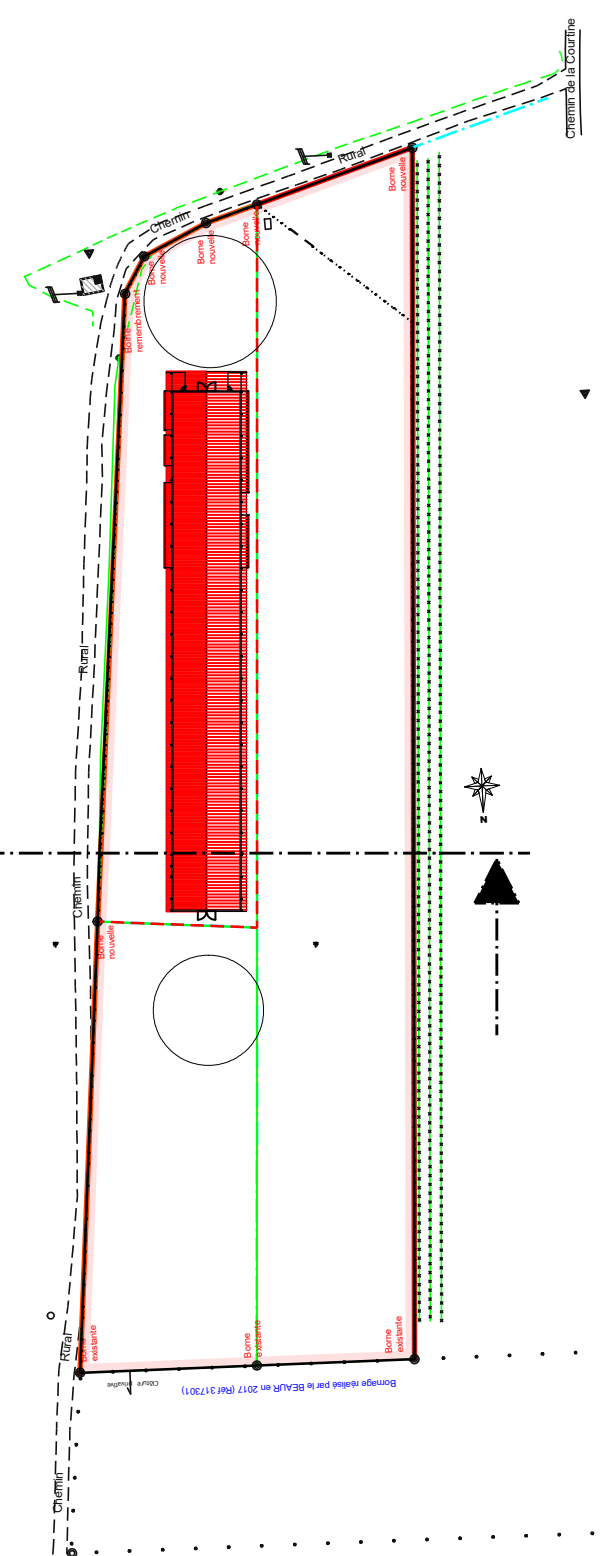

Monsieur THOMAS Eric Chemin de la Courtine 26300 CHATEAUNEUF SUR ISERE	dessiné par : VIGNAL Céline	
	PC 3 : Coupe du terrain et de la construction	
	1/200	

SAS d'Architecture

ALP ' PLANS CONCEPT - APC

Sarl d'architecture à associé unique

Sarl au capital de 1000 Euros

Siret : 95 207 516 00024

N° National : 044822