


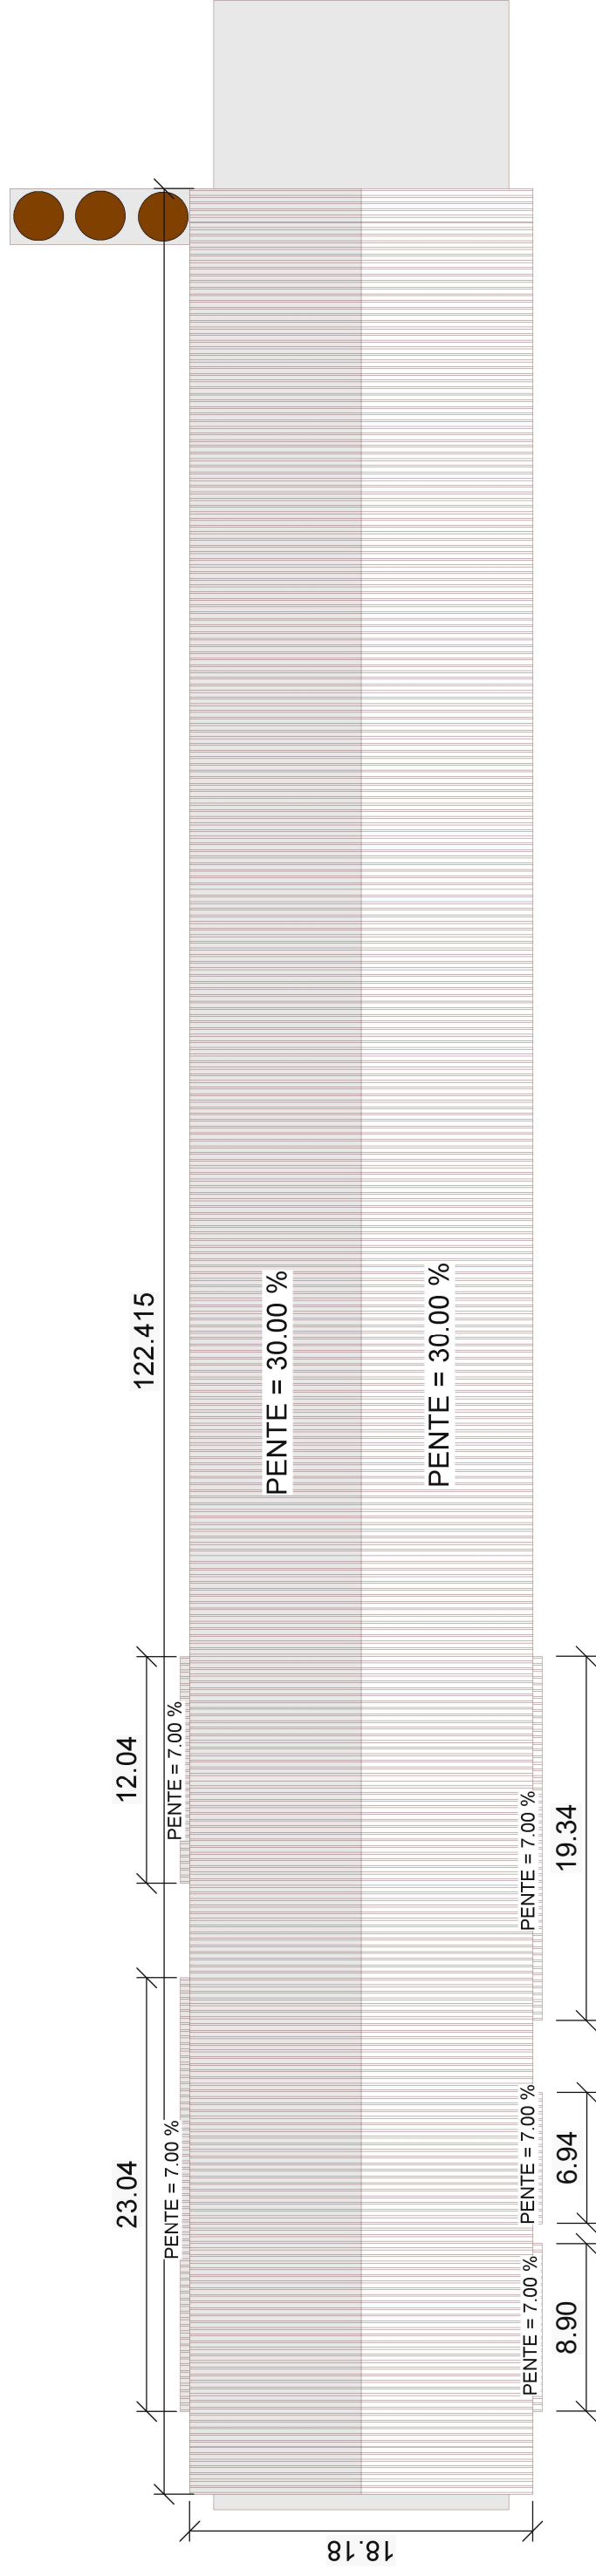

Monsieur THOMAS Eric

Chemin de la Courtine

26300 CHATEAUNEUF SUR ISERE

dessiné par : VIGNAL Céline

PC 5 Bis : Plan des toitures

1/350



ALP'PLANS CONCEPT
SRL D'ARCHITETTURA

ALP' PLANS CONCEPT - APC

Sarl d'architecture à associé unique

Sarl au capital de 4000 Euros

Siret 495 207 516 00024

Nº Nacional : 044822