
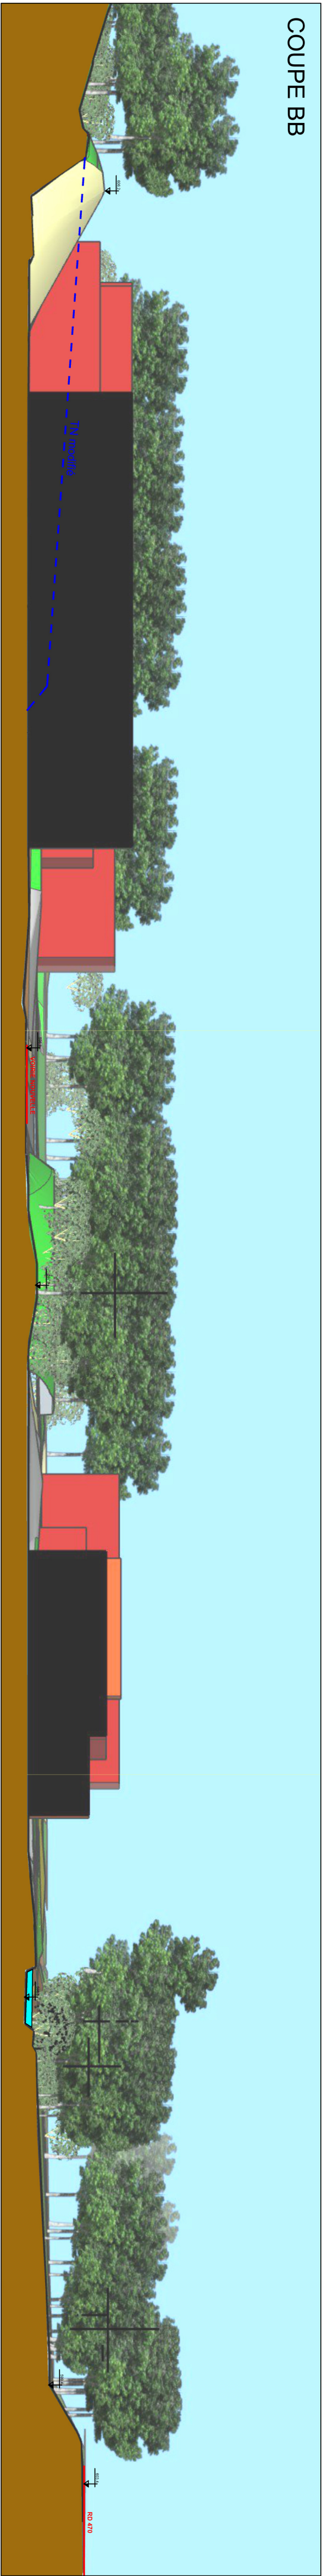


Propriété de la Communauté de Communes TERRE DEMERAUDE

ZONE D'ACTIVITES DES QUARRÉS

COUPES PROJET

ECHELLE 1/500

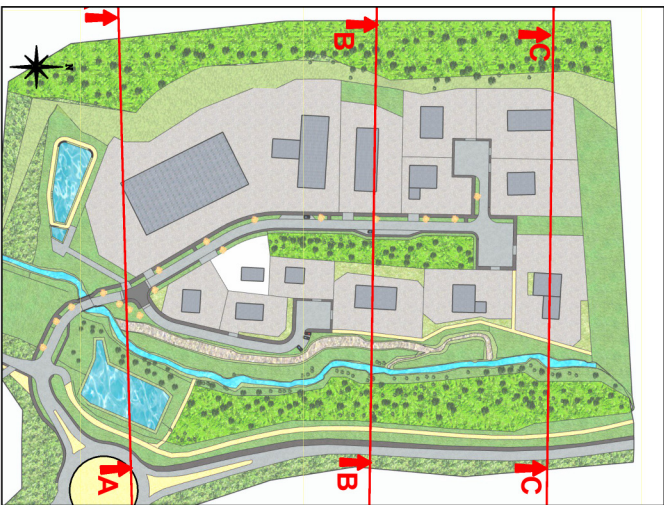

NOTAS

Coordonnées rattachées au système RGF93-CC46

Altitudes rattachées au système NGF

Superficies approximatives

EQUIPE PLURIDISCIPLINAIRE

Maitrise d'oeuvre:	Géomètre – Expert:	Architecte:
AINTEGRA - Bureau d'études VRD	SCP BOLLACHE Jean-Luc - Géomètre Expert	Franck TURQUOIS - ARCHITECTE
590 chemin de la ZA des Mérillots	3 rue du Docteur Mercier	13 Rue St-Exupéry
01250 MONTAGNAT	01130 NANTUA	01160 PONT D'AIN
Tél : 04.37.62.12.42	Tél : 04.74.75.17.44	Tél : 04.74.39.22.11
Conception - Ingénierie - Maitrise d'oeuvre	Conception - Permis d'aménager - Bornage	Conception - Permis d'aménager