Aintéra

Maîtrise d'ouvrage:
Terre d'Emeraude Communauté

Commune de
MORIANS-EN-MONTAGNE

TITRE PLAN :
Plan des réseaux

PHASE :
PROJET

Echelle
1/250

Date
16 juillet 2025

Maîtrise d'oeuvre:
ANTEGRA - Bureau d'Etudes VRD
Zone Artisanale du Pré Neuf - 73370 LESCHERAINES
07 61 06 29 24 / 07 69 87 42 42
Tél : 04 79 25 79 40 - antegra@antegra.fr
Siret : 844 320 143 00016 - APE 7112B

AMÉNAGEMENT DE LA ZA DES QUARRÉS

LÉGENDE

- Sable ventilené
- Concassé
- Réserve gravillonnée
- Enrobé porphyrique rouge
- Enrobé noir trottoir
- Enrobé BBSG 0/10 Classe 3
- Affouillés
- Engazonnement
- Espaces verts existants
- Blocs d'enrochement
- rang Moellon
- Bordure T2
- Bordurette P1
- Caniveau CS1
- Barrière Bois
- Garde-corps Inox
- Clôture H=2.0m
- Portail 2 vantaux H=2.0m
- Bande Podotactile avec pictoïds
- Arbres à planter

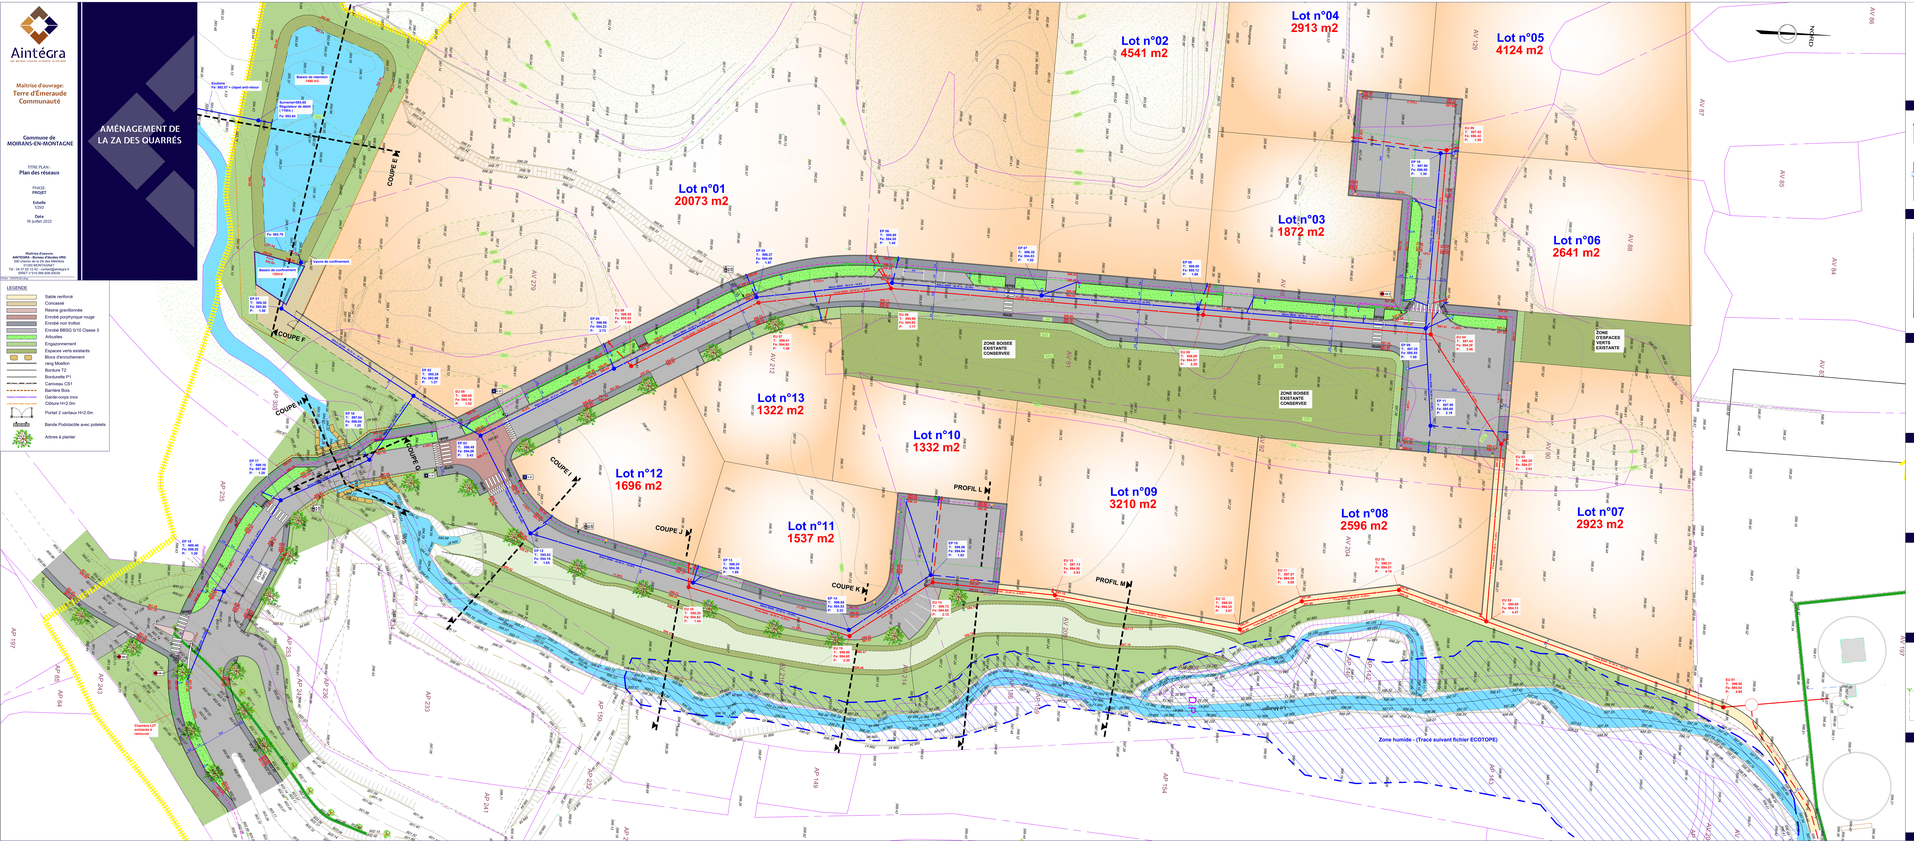

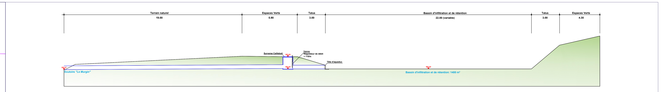

COUPE E - 1/100e

COUPE F - 1/100e

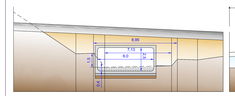

COUPE G - 1/100e

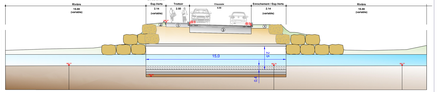

COUPE H - 1/100e

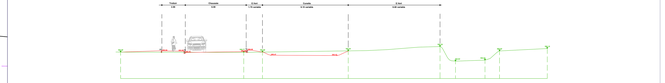

COUPE I - 1/100e

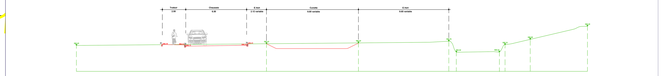

COUPE J - 1/100e

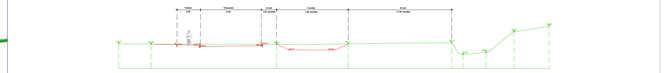

COUPE K - 1/100e

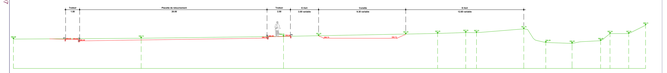

COUPE L - 1/100e

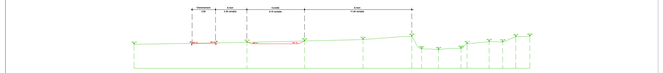

COUPE M - 1/100e