


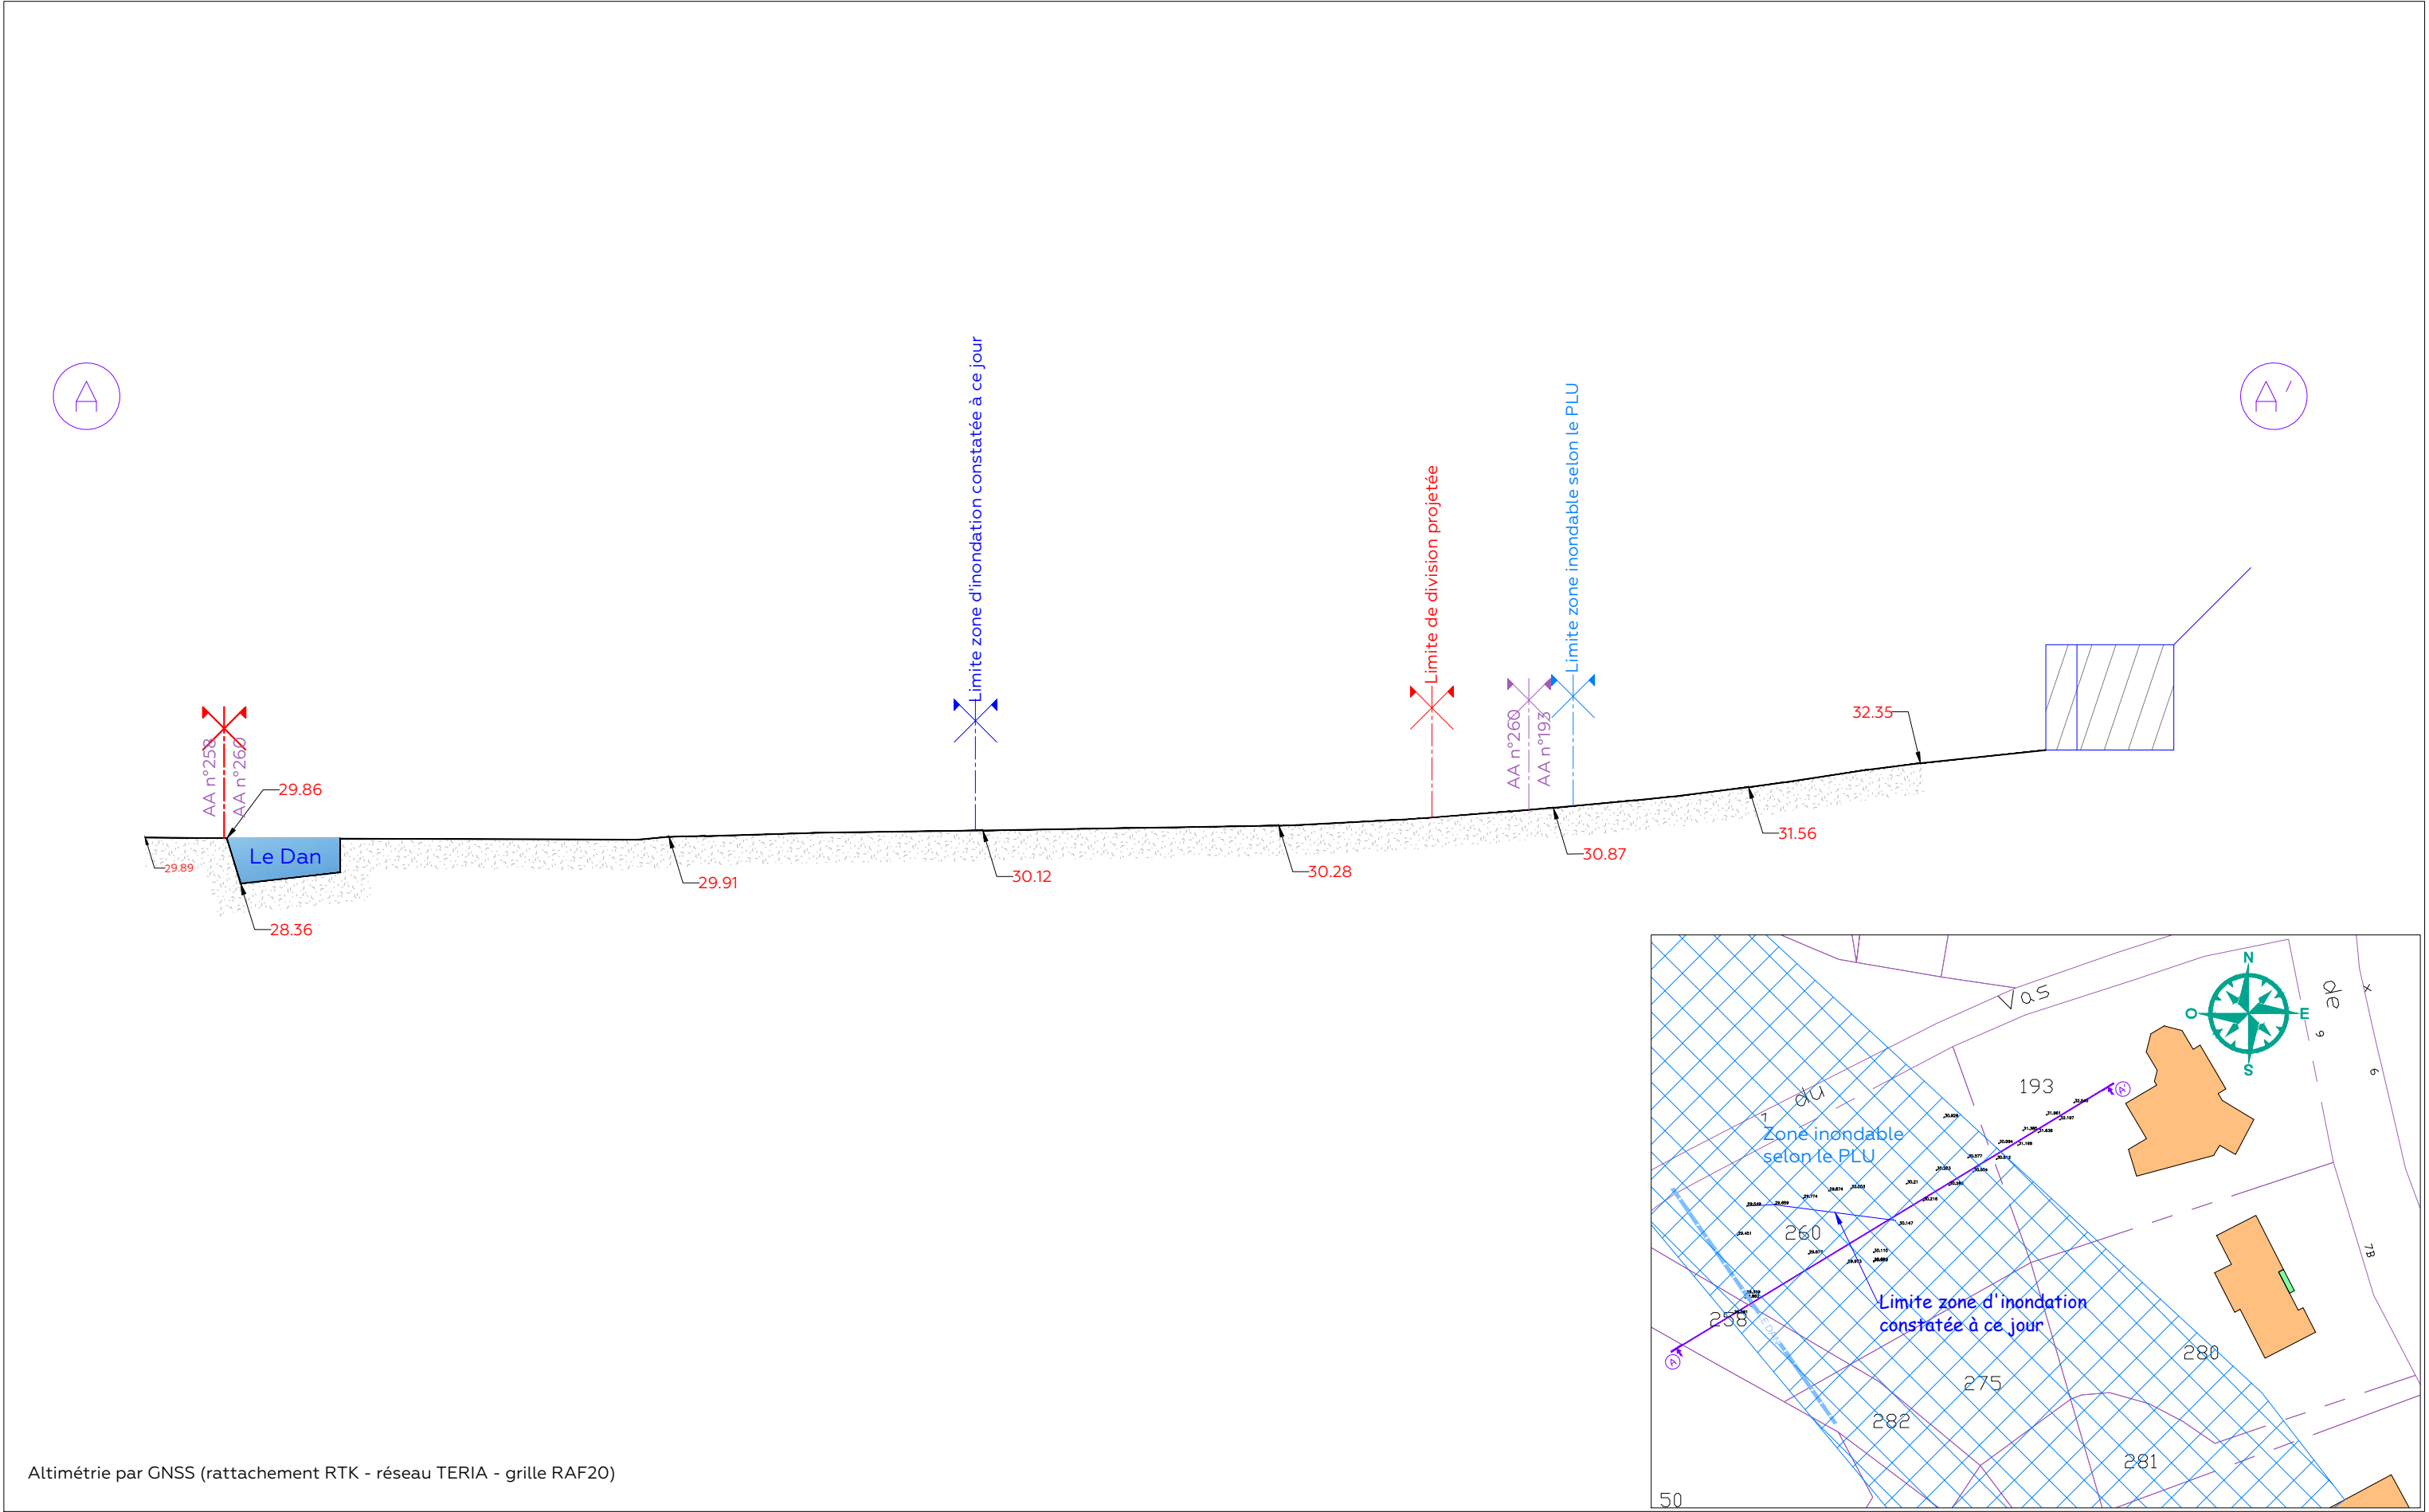

Altimétrie par GNSS (rattachement RTK - réseau TERIA - grille RAF20)

COMMUNE DE PERIERS SUR LE DAN		Parcelles cadastrées: AA n°193-260
Chemin du Fond du Vas - 9, Rue de Plumetot	HE-10765/ Le 07/05/2025	Profils en longueur
		ÉCHELLE : 1/200°