



Parcels AB0169, AB0057, AB0058, AB0074

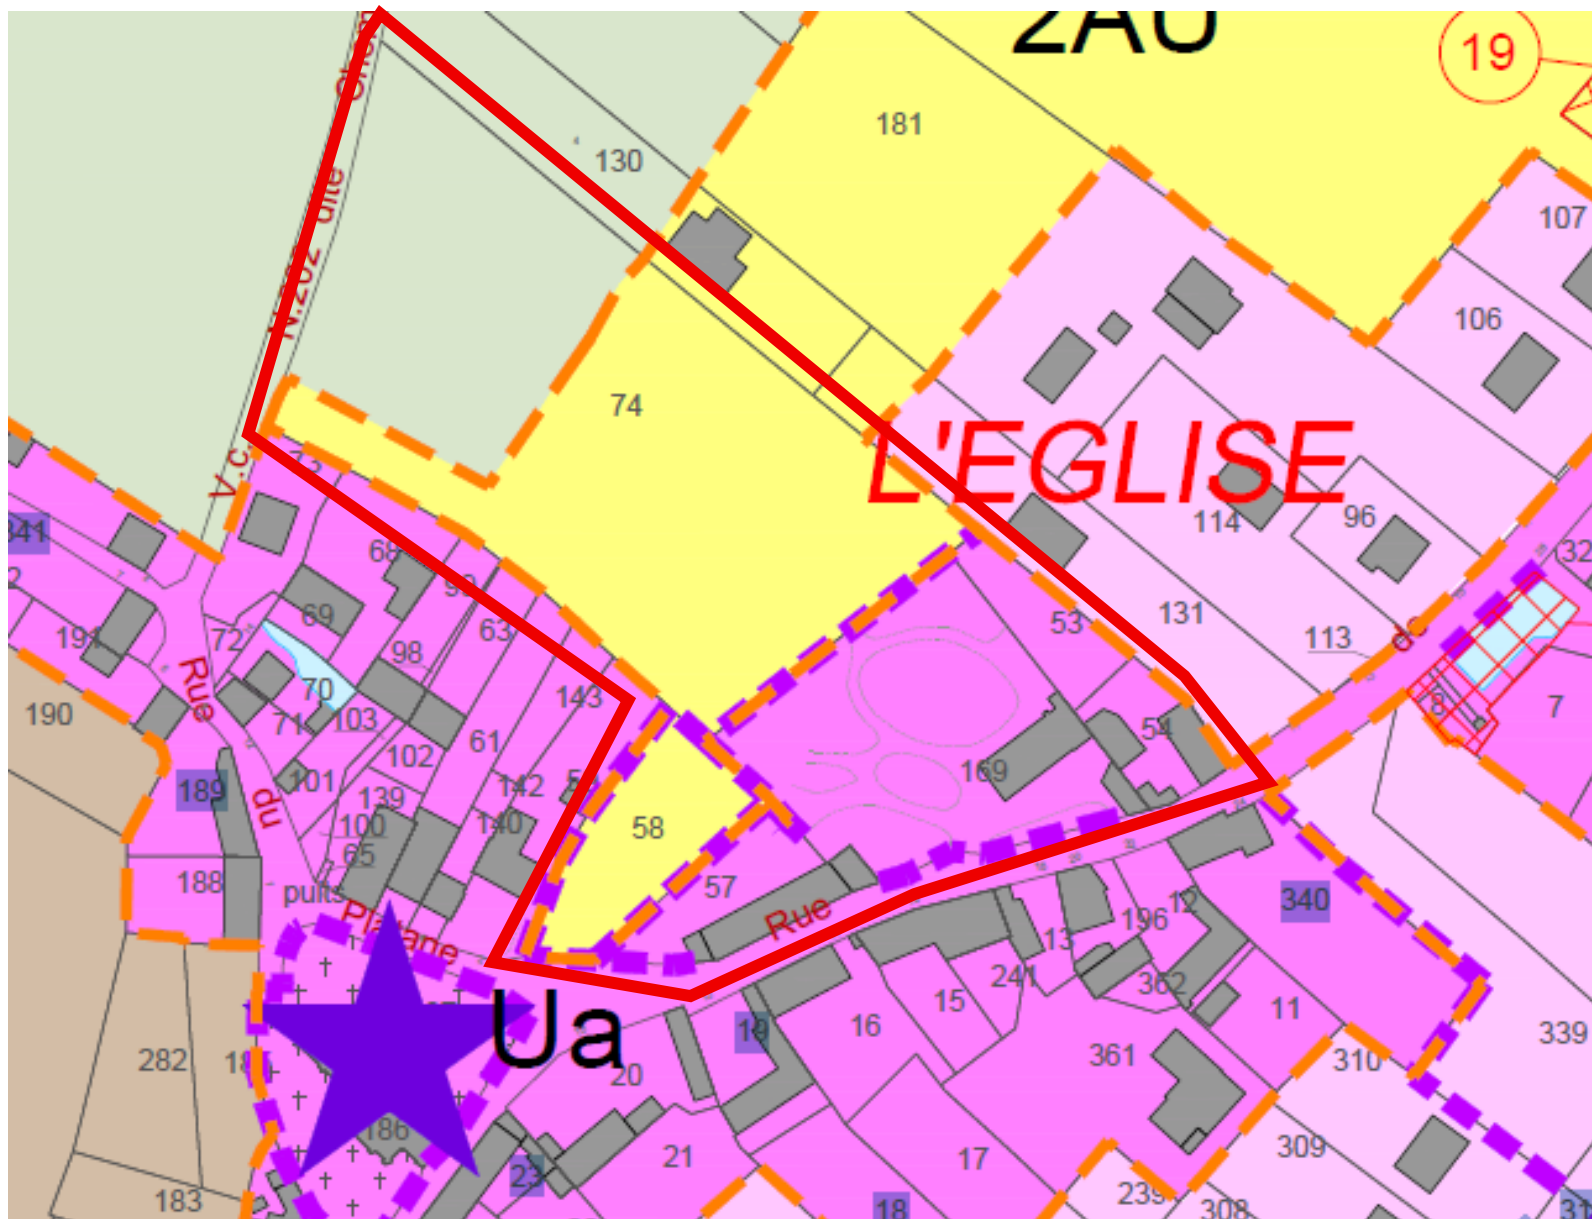

PLAN DE ZONAGE PLIHM

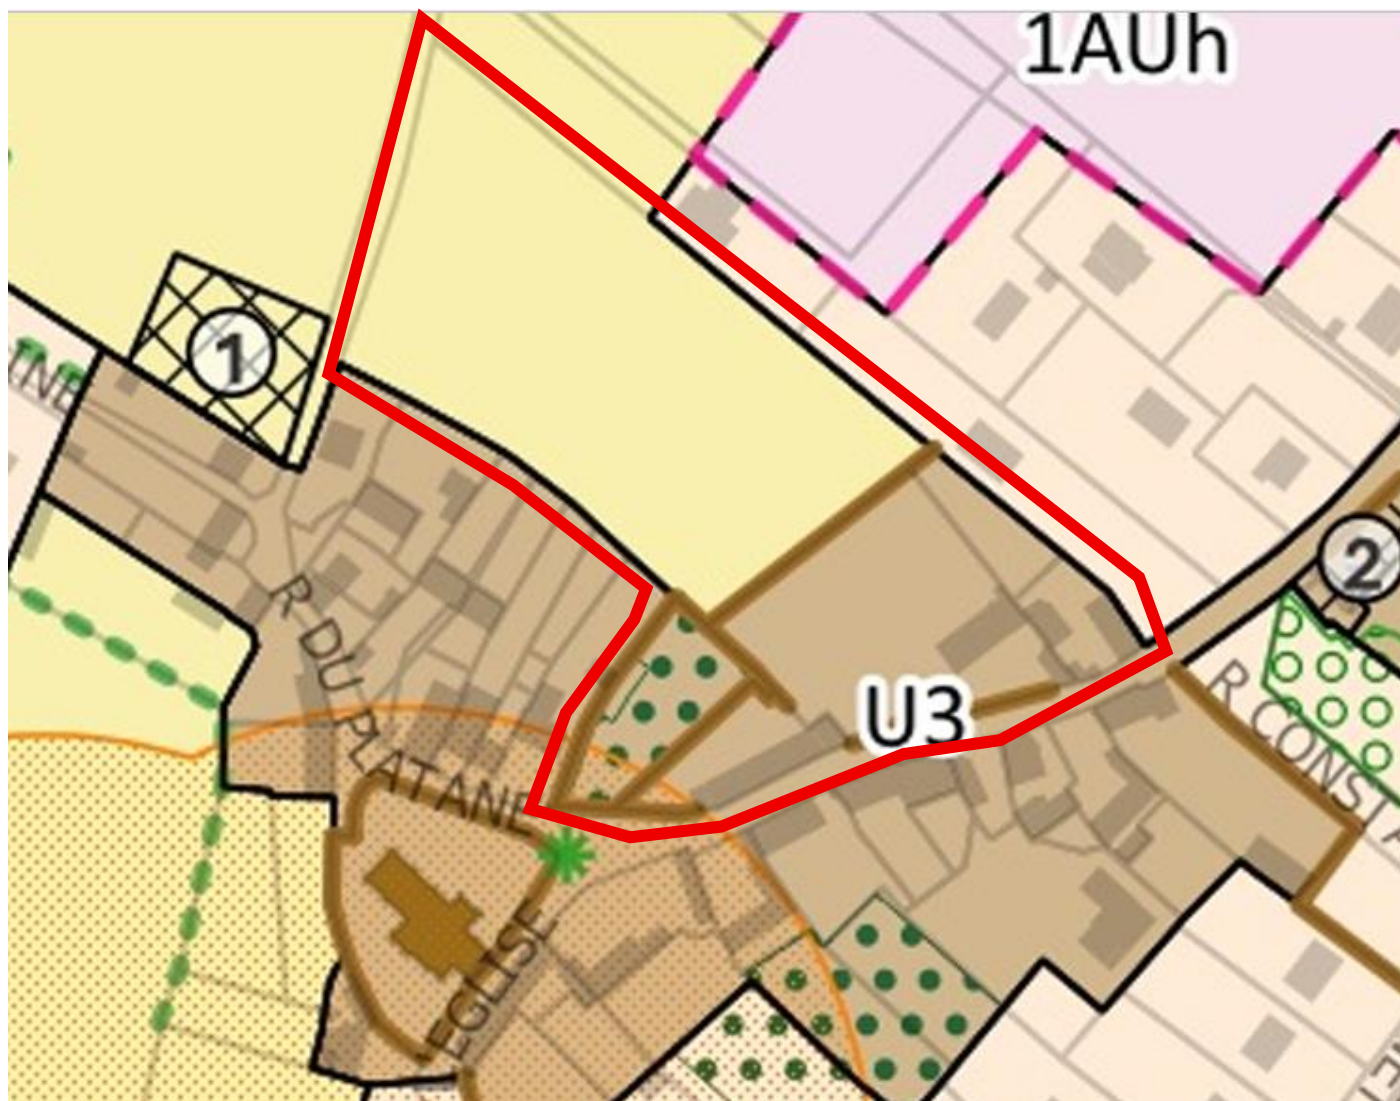

Vue satellite





Le bâtiment 1 est l'habitation principale.

Les bâtiments 2 et 3 forment un seul bâtiment sur le plan de zonage mais ils sont probablement avec deux destinations. Sur la photo, on voit les deux parties. Si le bâtiment 2 est considéré comme une habitation (c'était celle du métayer), il convient de le garder comme tel, si ce n'est pas le cas, nous souhaiterions que qu'il fasse l'objet d'une autorisation de changement de destination.

Nous souhaiterions que le bâtiment 3 fasse aussi l'objet d'une autorisation de changement de destination s'il est considéré comme grange. Ces bâtiments n'auront plus de vocation agricole.

