



ELEVATION SUD

Echelle : 1 : 300

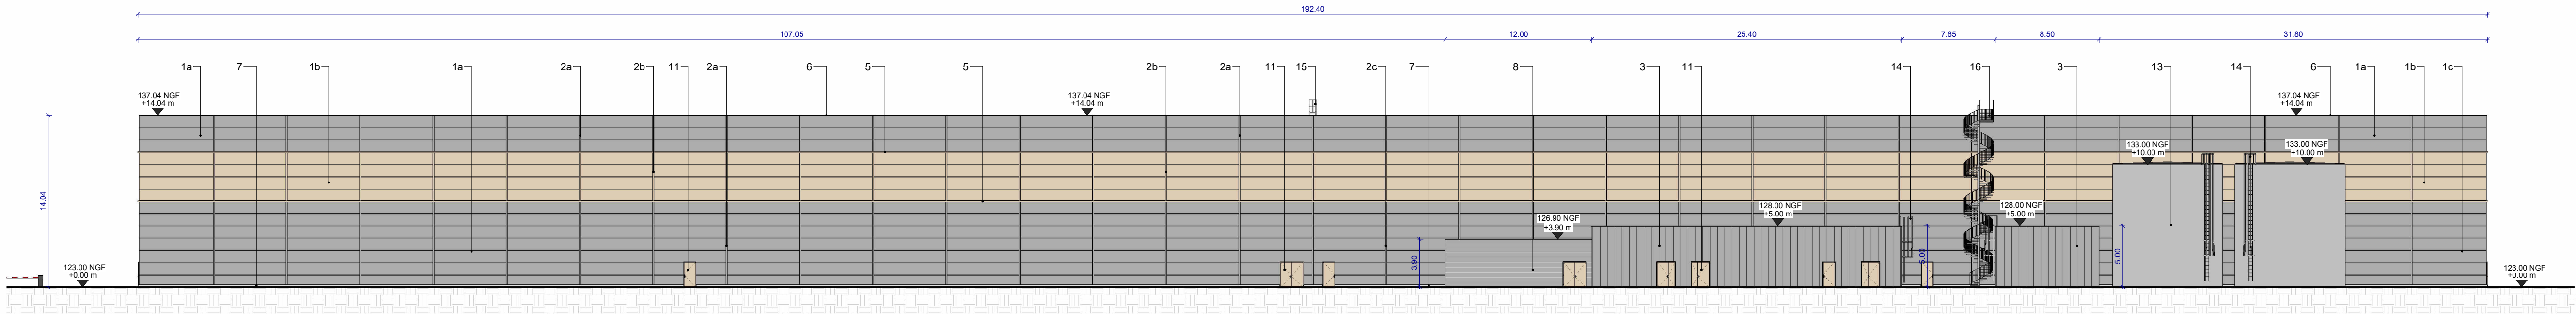


ELEVATION NORD

Echelle : 1 : 300

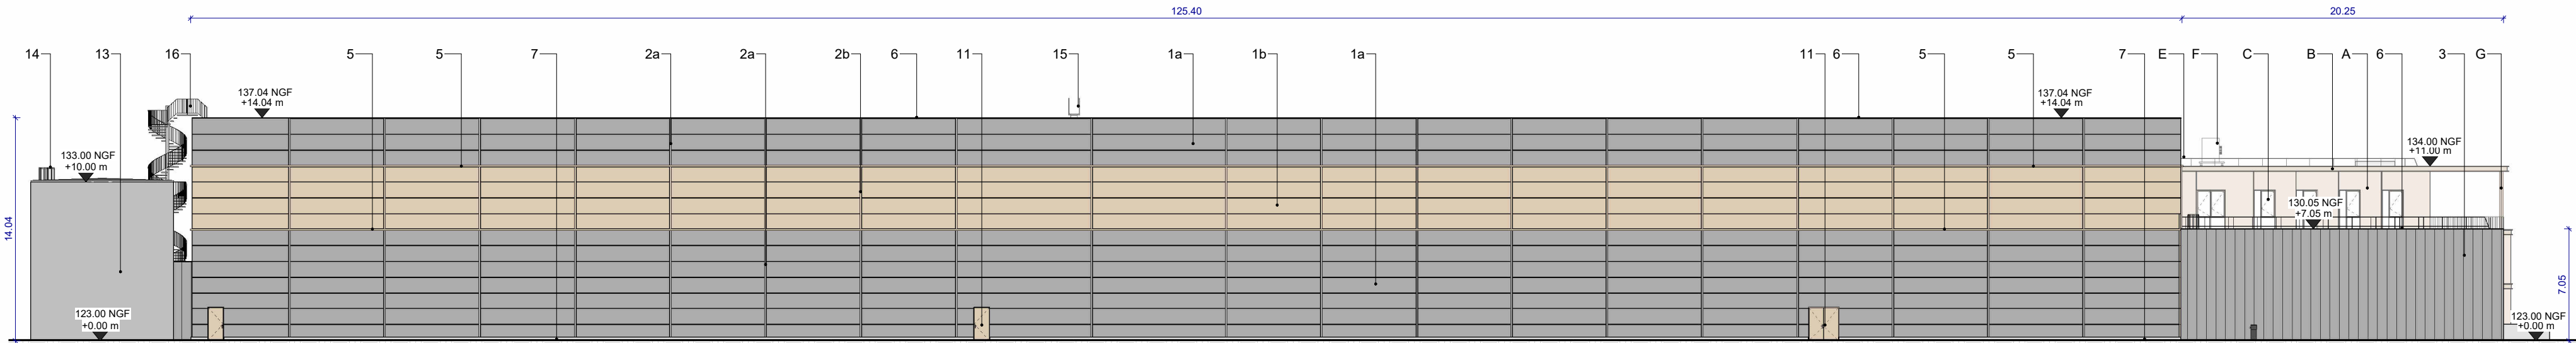

ELEVATION OUEST

Echelle : 1 : 300

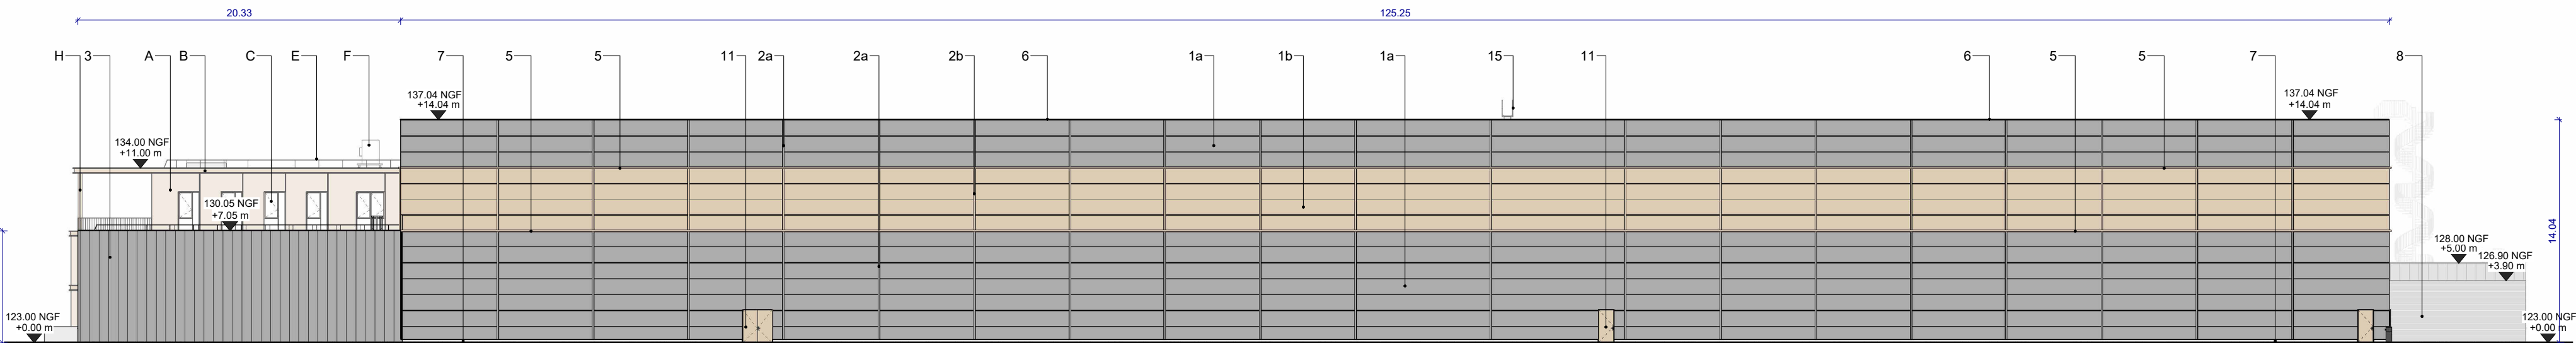

ELEVATION EST

Echelle : 1 : 300



LEGENDE MATERIAUX

Entrepot

- 01 - Bardage Panneaux sandwich
 - 01a : Teinte Gris Moyen ou similaire - Bardage finition Lisse Haut et Bas
 - 01b : Teinte Champagne ou similaire - Bardage Central finition Lisse Central
- 02 - Couvre joint vertical teinte identique au Bardage
 - 02a : Teinte Gris Moyen ou similaire - Couvre joint Haut et Bas
 - 02b : Teinte Champagne ou similaire - Couvre joint Central
- 03 - Bardage Tôle métallique finition Lisse - Teinte Gris Moyen ou similaire
- 04 - Bandeau polycarbonate - Type "Danpalon" - translucide - Cadre métallique - Teinte Champagne ou similaire
- 05 - Cassette métallique - Teinte Champagne ou similaire
- 06 - Couvertine métallique profilée - Teinte Gris Sombre ou similaire
- 07 - Longrine / Garde Corps / Soutènement en béton - aspect brut Gris-Clair
- 08 - Clôture Pleine métallique - masquant les équipements PAC - Bardage Teinte Gris Moyen ou similaire.
- 09 - Numéros Autodocks en tôle métallique - Teinte Champagne ou similaire
- 10 - Autodock: Habillage tôle métallique - Teinte Champagne ou similaire / Porte métallique - Teinte Gris Moyen ou similaire
- 11 - Porte piétonne 1UP / 3UP métallique - Pouvant intégrer Grilles métalliques à ventelles VB / VH - Teinte Champagne ou similaire
- 12 - Porte sectionnelle levage vertical - Teinte Champagne ou similaire
- 13 - Cuve Métallique - Acier Galvanisé
- 14 - Echelle à crinoline assurant l'accès en toiture - Acier galvanisé
- 15 - Echelle de franchissement assurant passage en toiture sur mur CF - Acier galvanisé
- 16 - Escalier métallique - Marches et paliers en tôle larmée - Structure métallique - Acier galvanisé - Sécurisé Grillages

Bureaux

- A - Murs en Béton Préfabriqué aspect brut teinté beige raccords entre panneaux en joints creux
- B - Corniche profil métallique - Teinte Champagne ou similaire
- C - Châssis vitré métallique - Teinte Champagne ou similaire
- Cadre Châssis Métallique - Teinte Champagne ou similaire
- Portes vitrées 1UP / 3UP - Teinte Champagne ou similaire
- Brises Soleil fixes intégrés au châssis de la baie - Teinte Champagne ou similaire
- D - Longrine en béton - aspect brut teinté beige
- E - Lisse sécurité toiture - Acier Galvanisé ou Teinte "Gris Clair" ou similaire
- F - Equipement CTA - positionné sur plateforme en toiture
- G - Poteaux Métalliques structure pergola - Teinte "Gris Clair" ou similaire
- H - Garde corps barreaux verticaux droit - Acier Galvanisé ou Teinte "Gris Clair" ou similaire

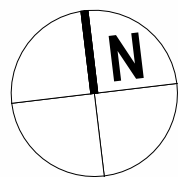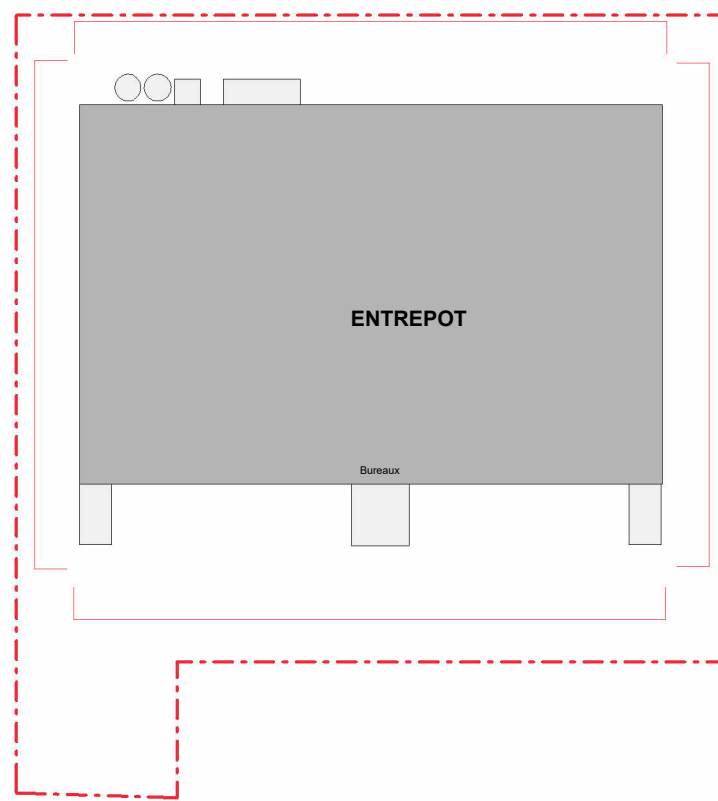

PROJET

Vignes de Mauny - LOT 2

Saint-Michel,
89 190 Villeneuve-l'Archevêque

Maître d'ouvrage

SNC DES VIGNES

36 rue Beaupon
75008 Paris

Telamon
PORTEUR D'UN AVENIR MEILLEUR

Architecte

NOVIA ARCHITECTURE

95 rue Montmartre
75002 Paris

NOVIA
ARCHITECTURE

Phase

PC

dossier n° :

Document Elevations générales

PC05-2

Emetteur Architecte

Desiné par : GLO

Vérifié par : PBE

Echelle : 1:300

Modifications

Ind. Date Nature

A 23/12/2025