



Coupe Transversale  
Echelle : 1 : 200

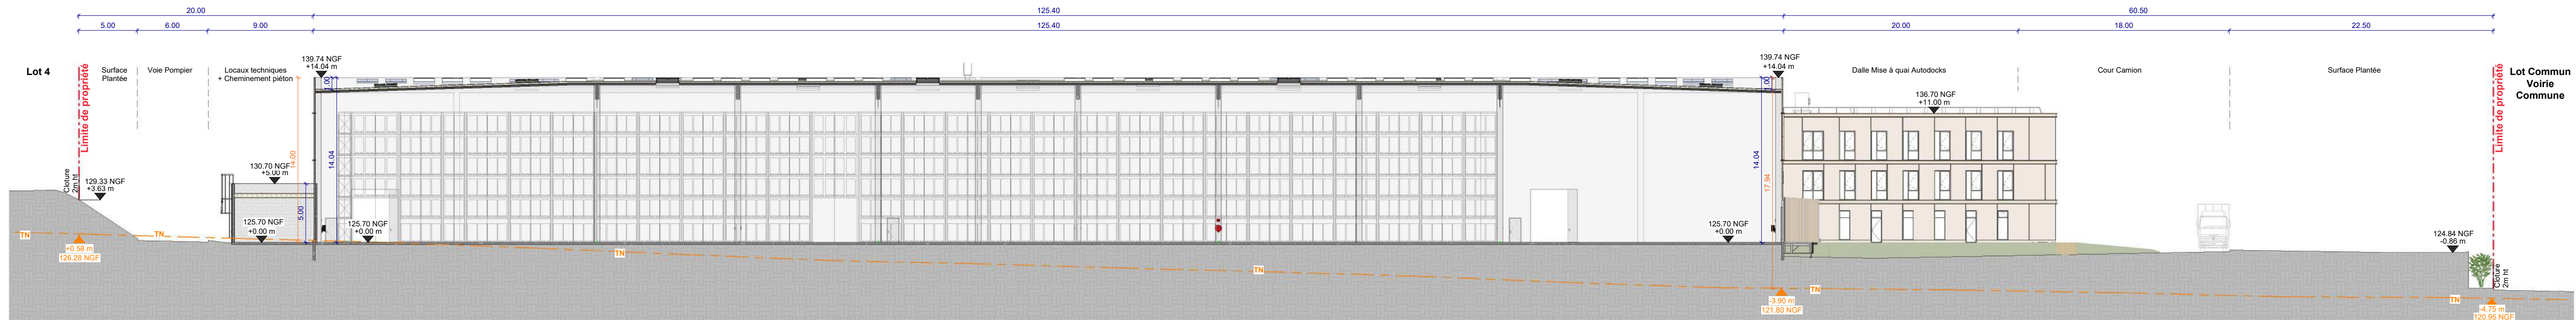

Coupe Longitudinale  
Echelle : 1 : 300

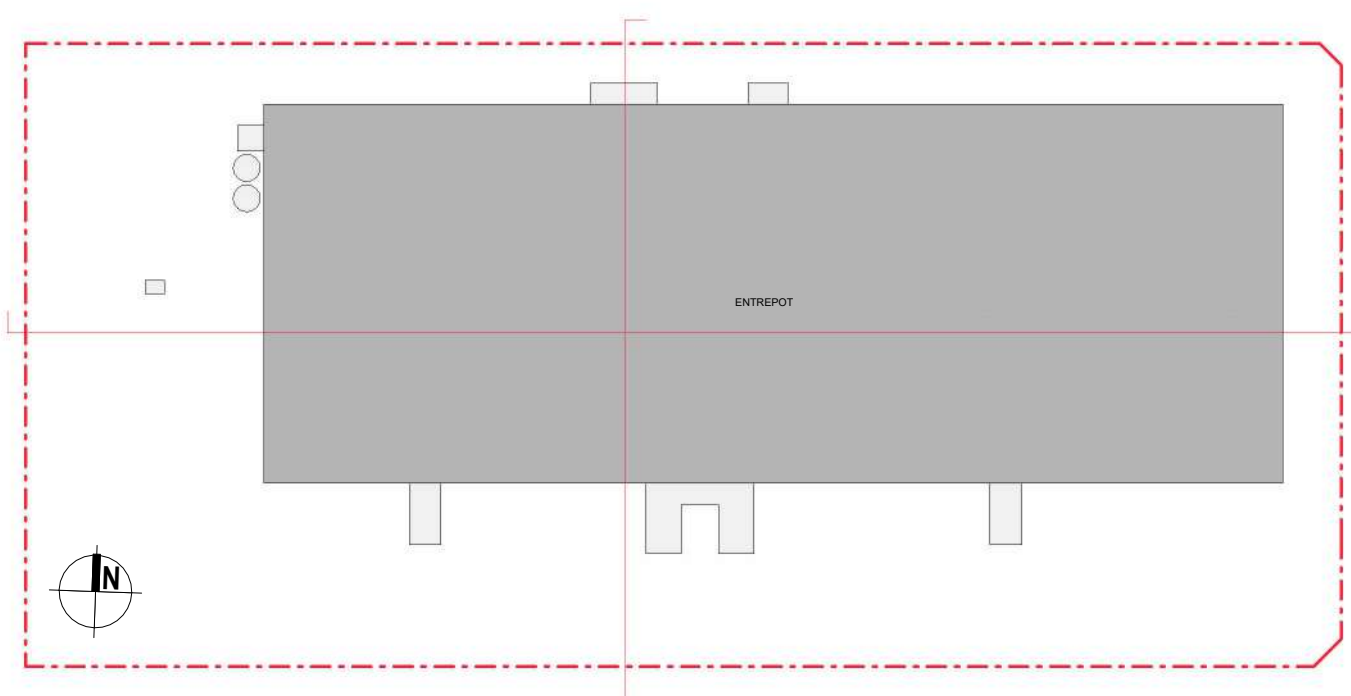

PROJET  
**Vignes de Mauny - LOT 3**

Saint-Michel  
89 190 Villedieu-la-Chartre

Maître d'ouvrage

**SNC DES VIGNES**  
36 rue Bédouin  
75008 Paris

**Telamon**  
PORTEUR D'UN ASSEMBLÉ

Architecte

**NOVIA ARCHITECTURE**  
95 rue Montmartre  
75002 Paris

**NOVIA**  
ARCHITECTURE

Phase  
**PC**

dossier n° :

Document  
**Coupe sur le terrain et la construction**

**PC03**

Emetteur  
**Architecte**

Destiné par : GLO  
Vérifié par : PBE  
**Echelle : 1:300**

| Modifications | Date       | Signature |
|---------------|------------|-----------|
| A.            | 23/12/2025 |           |
|               |            |           |
|               |            |           |
Ce document est la propriété de la société NOVIA. Il ne peut être reproduit ou communiqué sans son autorisation.