



Coupe Longitudinale
Echelle : 1 : 300

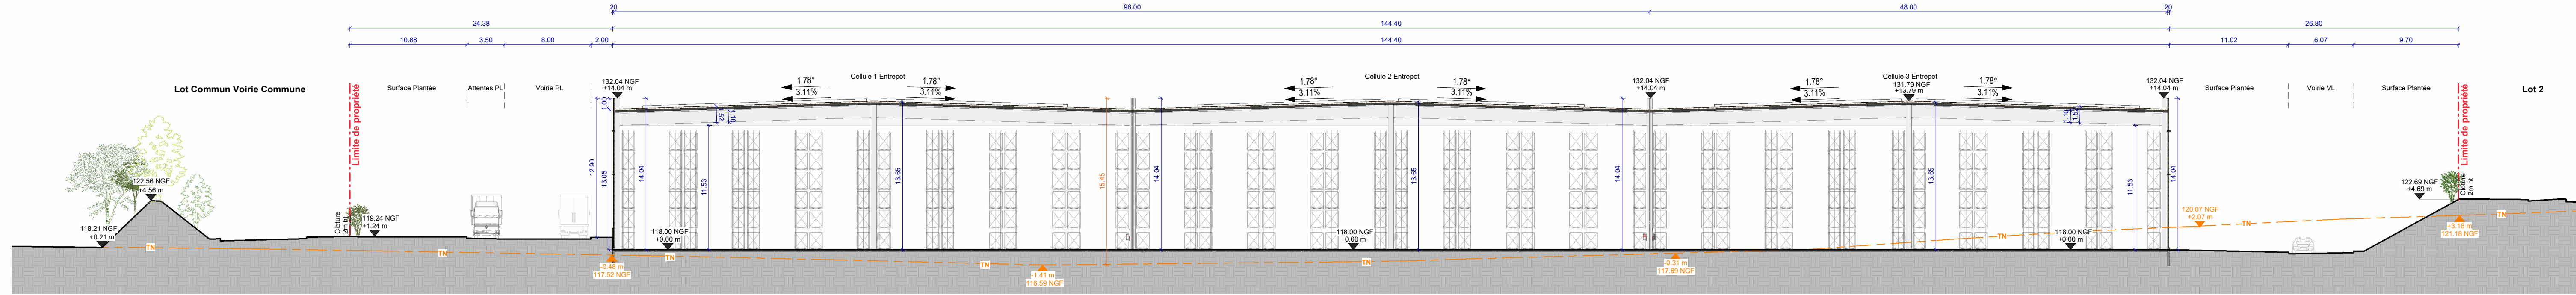

Coupe Transversale
Echelle : 1 : 300

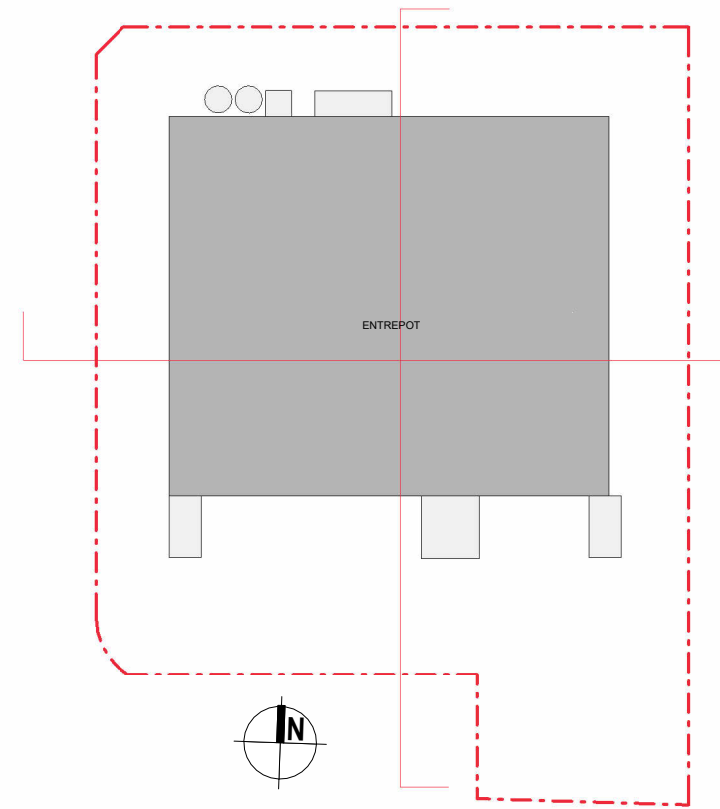

PROJET

Vignes de Mauny - LOT 1

Saint-Michel,
89 190 Villeneuve-l'Archevêque

Maître d'ouvrage

SNC DES VIGNES

36 rue Beaujon
75008 Paris




Telamon
PORTEUR D'UN AVENIR MEILLEUR

Architecte

NOVIA ARCHITECTURE

95 rue Montmartre
75002 Paris

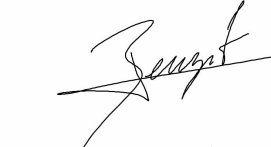

NOVIA
ARCHITECTURE

Phase **PC** dossier n° :

Document **Coupe sur le terrain et la construction** **PC03**

Emetteur		Architecte		Dessiné par : GLO		Vérifié par : PBE		Echelle :
Modifications		Ind.	Date	Nature				
		A	23/12/2025					

Ce document est la propriété de la société NOVIA. Il ne peut être reproduit ou communiqué sans son autorisation.