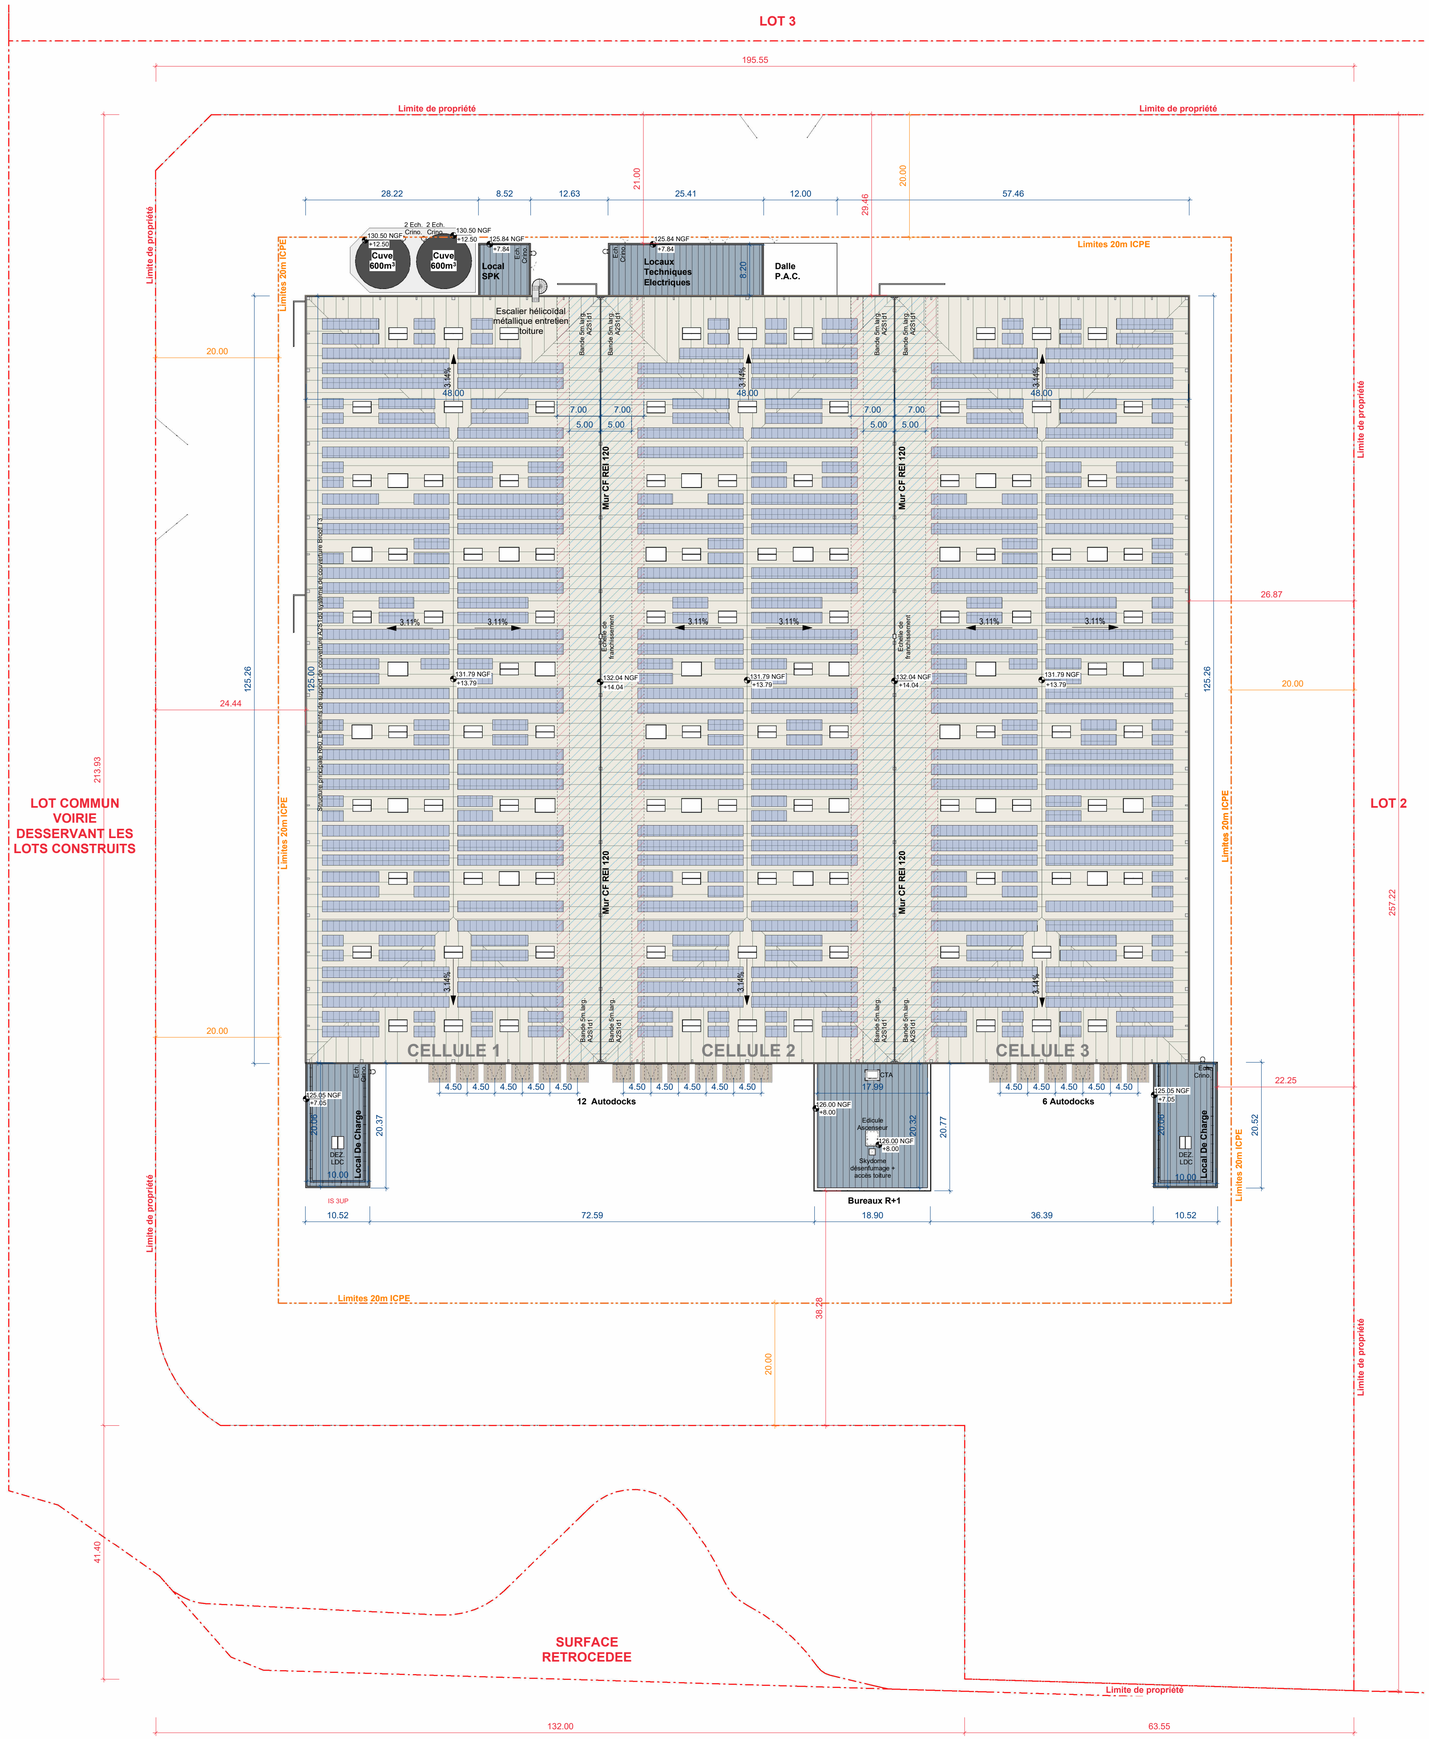

Légende Plan de toiture et lanterneaux

- Toiture Entrepot
- Toiture Bureau
- Panneaux photovoltaïques
- Bande de 5m de large A2S1d1
- Skydome Désenfumage 3.00x2.00
- Skydome Eclairage Z. 3.00x2.00
- Skydome Désenfumage 1.80x1.80
- Skydome Désenfumage Cage d'escalier

PROJET

Vignes de Mauny - LOT 1

Saint-Michel,
89 190 Villeneuve-l'Archevêque

Maître d'ouvrage

SNC DES VIGNES
36 rue Becujon
75008 Paris

Telamon
PORTEUR D'UN AVENIR MEILLEUR

Architecte

NOVIA ARCHITECTURE
95 rue Montmartre
75002 Paris

NOVIA ARCHITECTURE

Phase **PC**

dossier n° :

Document **Plan de toiture** **PC05-1**

Emetteur **Architecte** | Dessiné par : GLO | Vérifié par : PBE | **Echelle : 1 : 500**

Modifications

Ind.	Date	Nature
A	23/12/2025	

Ce document est la propriété de la société NOVIA. Il ne peut être reproduit ou communiqué sans son autorisation.